ფასადი „1-7“ ღერძებში
მ. 1:100

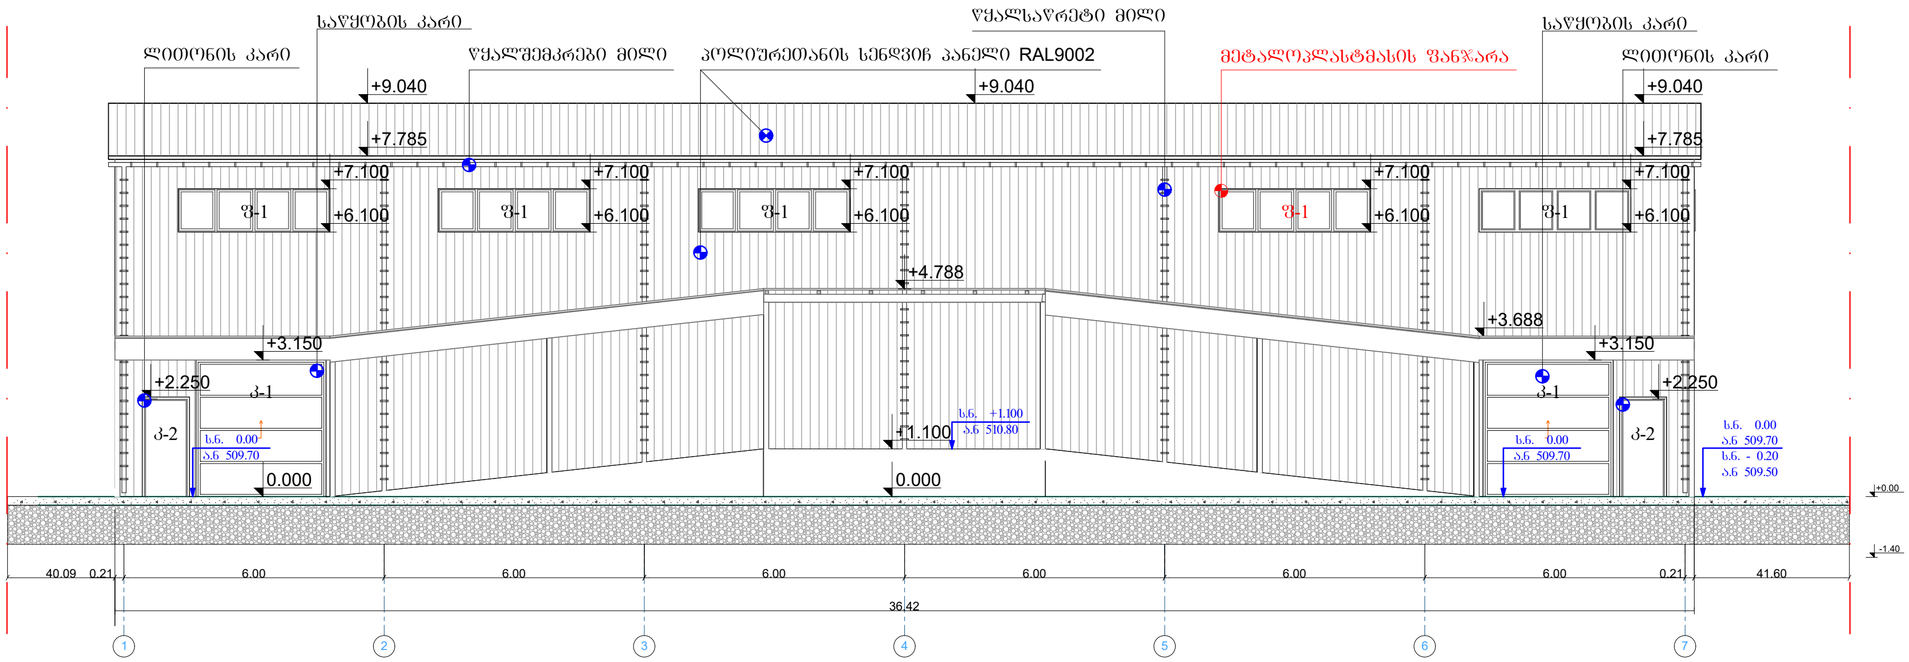

ფასადი „7-1“ ღერძებში
მ. 1:100

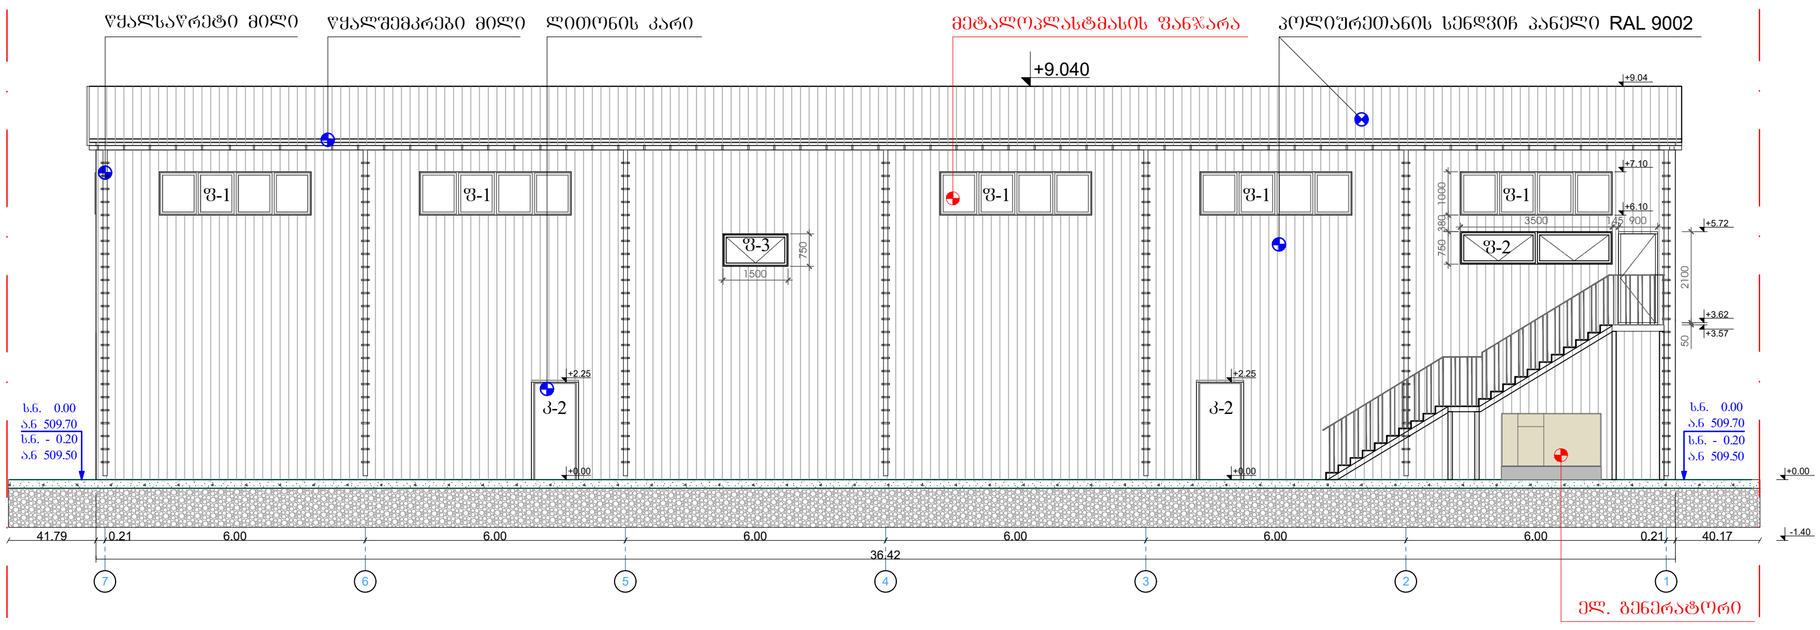

დამგეგმარებელი:
შპს „ინტექსი“ ს/კ.: 211349753
ვაჟა ფშაველას გამზ. №16
0160 თბილისი, საქართველო

დამკვეთი: შპს "გლ+" ს/კ: 204552224
მის.: საქართველო, ქ. თბილისი,
თ.ჩანტლაძის I შეს. №12

მისამართი: ქ. თბილისი, ორხევის
სამრეწველო ზონა
ს/კ 01.19.17.001.046

ობიექტი:
საწარმო - სასაწყობე შენობა ორხევში

კორექტირება

№	თარიღი	
1		
2		
3		
4		
5		
6		

გამოცემა: 22.02. 2022წ.

პროექტის №

არქიტექტორი: ზ. ნადირაძე
შესრულა: ა.ჯვარცხელია
შემოწმა: თ. გოცირიძე
საავტორო უფლებები: შპს „ინტექსი“

ფასადი „1-7“ და „7-1“

მასშტაბი 1:100

ფორმატი A2

ფასადი „A-E“ ღერძებში
მ. 1:100

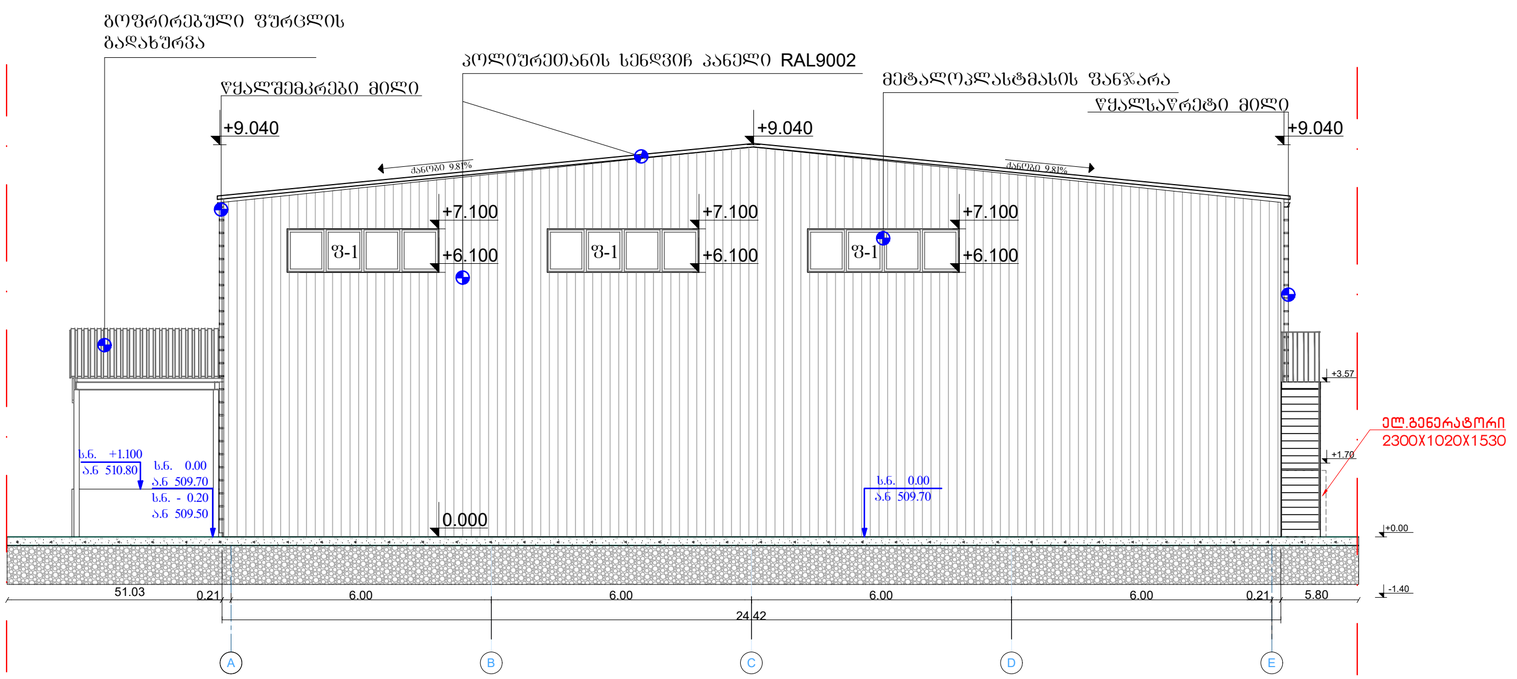

ფასადი „E-A“ ღერძებში
მ. 1:100

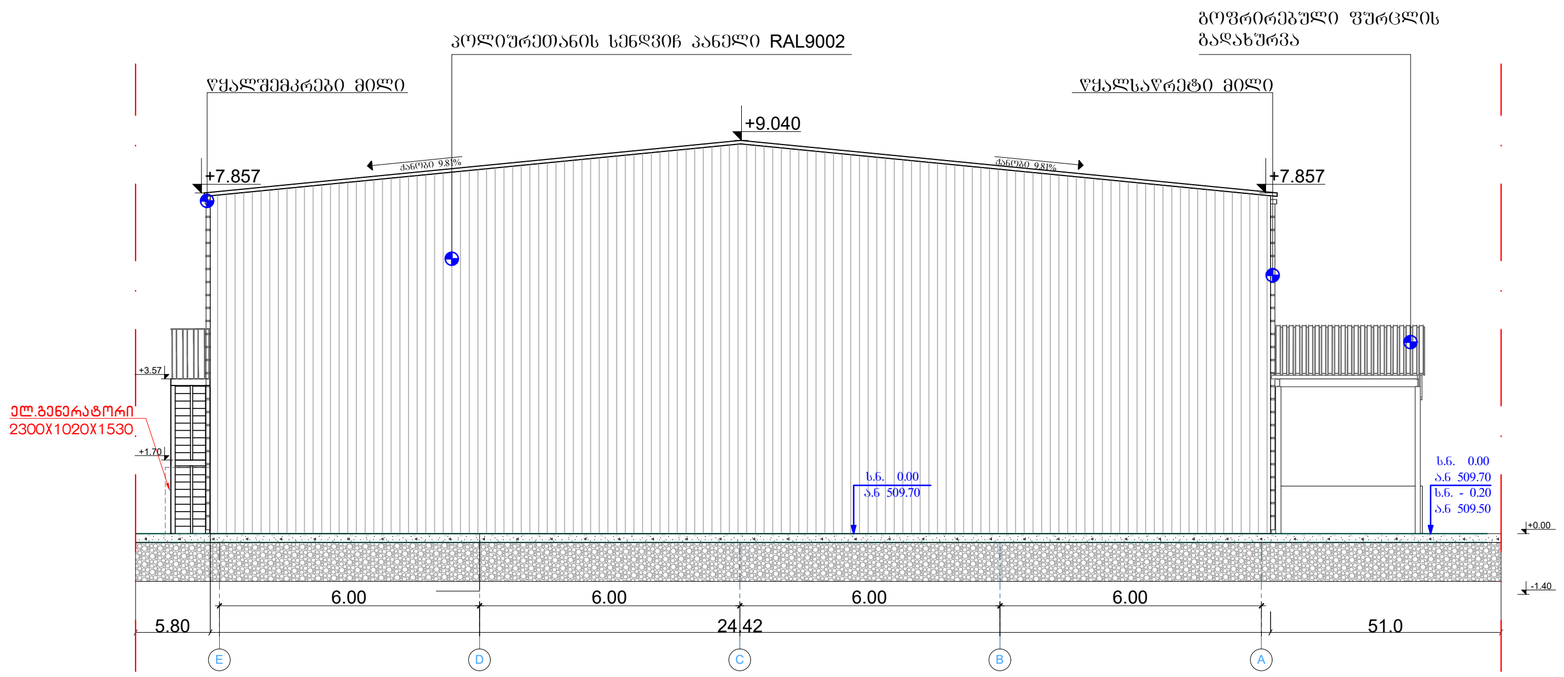

დამგეგმარებელი:
შპს „ინტექსი“ ს/კ.: 211349753
ვაჟა ფშაველას გამზ. №16
0160 თბილისი, საქართველო

დამკვეთი: შპს "გლ+" ს/კ: 204552224
მის.: საქართველო, ქ. თბილისი,
თ.ჩანტლაძის I შეს. №12

მისამართი: ქ. თბილისი, ორხევის
სამრეწველო ზონა
ს/კ 01.19.17.001.046

ობიექტი:
საწარმო - სასაწყობე შენობა ორხევში

კ ო რ ე ქ ტ ი რ ე ბ ა

№	თარიღი	
1		
2		
3		
4		
5		
6		

გამოცემა: 22.02. 2022წ.

პროექტის №

არქიტექტორი: ზ. ნადირაძე
შეასრულა: ა.ჯვარცხელია
შეამოწმა: თ. გოცირიძე
საავტორო უფლებები: შპს „ინტექსი“

ფასადი „A-E“ და „E-A“

მასშტაბი 1:100

ფორმატი A2