მრავალფუნქციური საცხოვრებელი სახლი

ექსპლიკაცია

გამოყენებული კონვენციები აღნიშვნები	
	საკადასტრო საზღვარი
-3.30	ნიშნული გეგმაზე
1	ჭრილის ხაზი
	ავლის ცეცხლმედეგობის ხარისხი 1 საათი
	ავლის ცეცხლმედეგობის ხარისხი 2 საათი
	გასასვლელამდე სავალი მანძილი
	მისაწვდომი სვლაგეზე
3.900 / 3.800	ნიშნული ჭრილზე, ფასადზე
	გაძლიერებული ბეტონის სტრუქტურული ელემენტები 2 სთ-იანი ხანძარმდეგობით (სვეტი, კუთ. ღუმელშახ. გადახურვის ფილა)
	ბეტონის ბლოკის 200 იანი კედელი
	ბეტონის ბლოკის 100 იანი კედელი
	შახტის ა/ბეტონის კედელი
1	ღერძის ხაზი
L=11.8 m 10%	ევაკუაციის ბილიკის მიმართულება
	სავაჭრო დანიშნულება (ს3)
	საცხოვრებელი დანიშნულება (ს6-2)
	სასაწყობო დანიშნულება (ს6-2)
	საძირკვლის დანიშნულება (ს4)
	ნარმოსახვითი ხაზი

ძირითადი გეგმა

ძირითადი მონაცემები

ყველა ზომა მოცემულია მილიმეტრებში

პროექტი:

მრავალფუნქციური საცხოვრებელი კომპლექსი თბილისში, დასახლება გლდანი, მიკრორაიონი 1, ახმეტელის მეტროს მიმდებარედ

TITLE:

SEAL:	შემსრულებელი:	ხელმოწერა:
	თარიღი:	31.01.2022
	მასშტაბი:	SHEET NO:
ნახაზის ნომერი:	ფორმატი: A1	რევიზია:

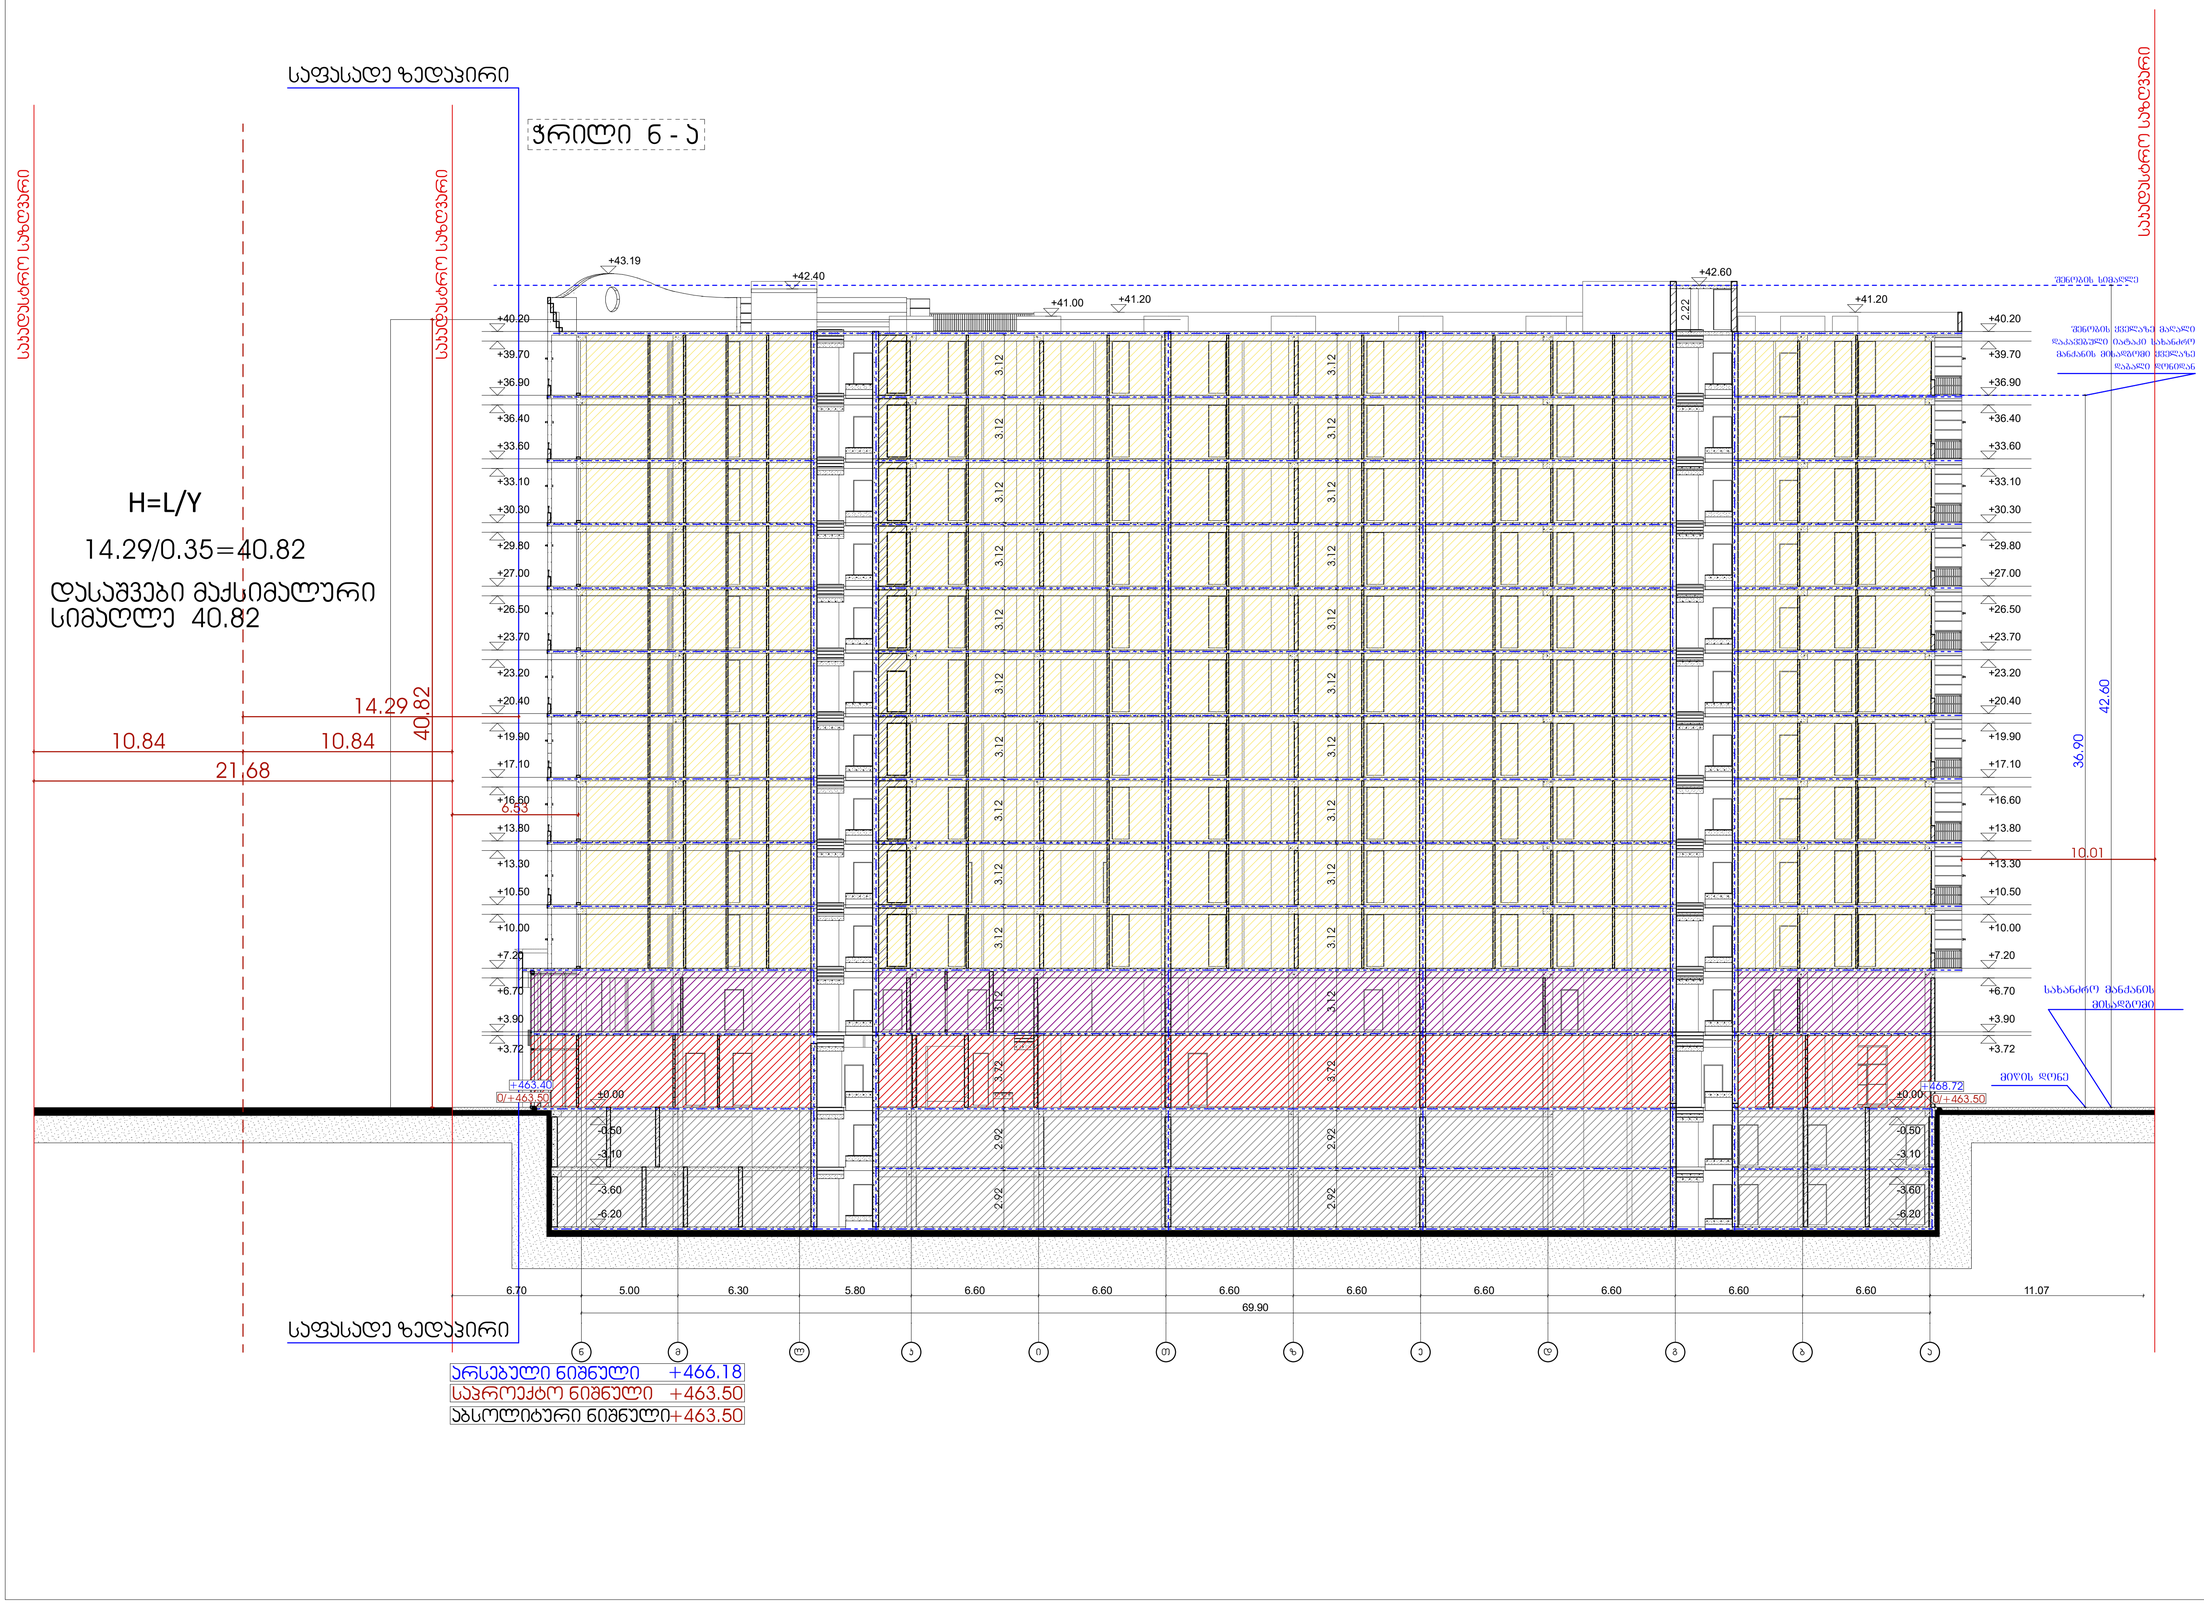

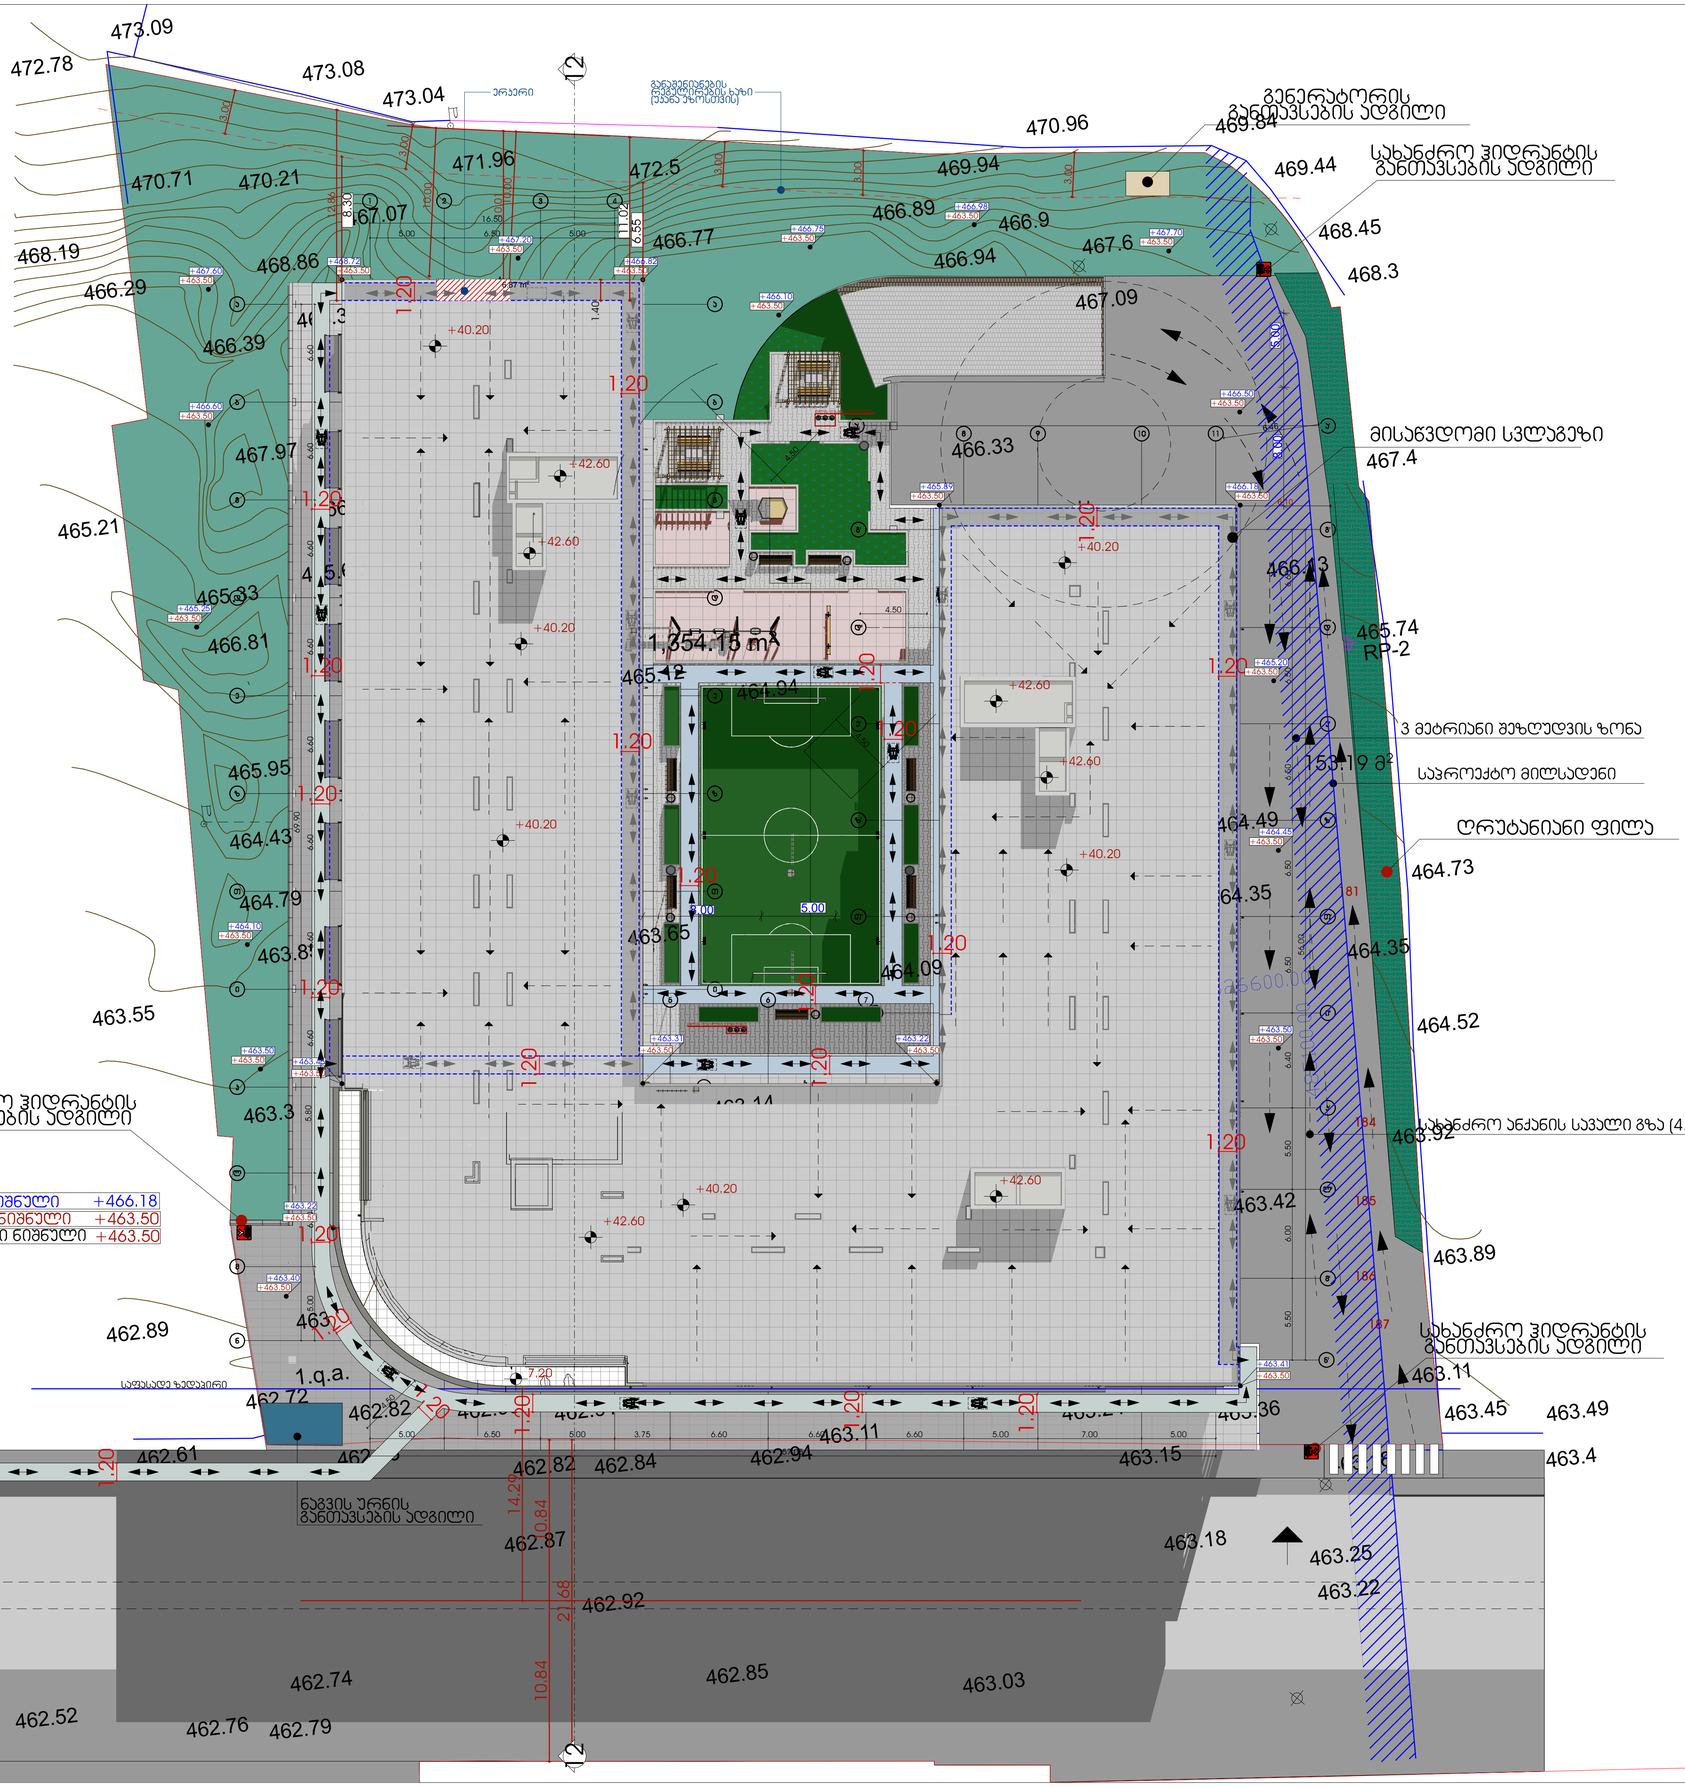

1 ღერძის ხაზი

გამოყენებული პირობითი აღნიშვნები

გაძლიერებული ბეტონის

სტრუქტურული ელემენტები 2

სთ-იანი ხანძარმედეგობით (სვეტი,

კოჭი, დიაფრაგმა, გადახურვის ფილა

ბეტონის ბლოკის 200 იანი კედელი

ნიშნული გეგმაზე

ჭრილის ხაზი

კედლის ცეცხლმედეგობის

ხარისხი 1 საათი

გასასვლელამდე სავალი მანძილი

მისაწვდომი სვლაგეზი

საკადასტრო საზღვარი

კედლის ცეცხლმედეგობის

ხარისხი 2 საათი

საცხოვრებელი დაკავებულობა (სც-2)

L=11.8 m

10% პანდუსის ქანობის მაჩვენებელი

ნიშნული ჭრილზე, ფასადზე

შახტის აღმნიშვნელი
-3.30

სასაწყობო დაკავებულობა (სწ-2)

ბეტონის ბლოკის 100 იანი კედელი

სავაჭრო დაკავებულობა (სვ)

წარმოსახვითი ხაზი

საქმიანი დაკავებულობა (სქ)

+3.900

+3.800

მრავალფუნქციური საცხოვრებელი

ქალაქეი თბილისი, დასახლება გლდანი, მიკრო/რაიონი 1, ახმეტელის მეტროს, მიმდებარედ

ძირითადი გეგმა

პროექტი:

TITLE:

SEAL:

ნახაზის ნომ: რევიზია: სტადია:

მასშტაბი:

თარიღი:

შეასრულა:

დ.ცოტნიაშვილი

31.01.2022
ფორმატი:

A1 s.p

SHEET NO:
ხელმოწერა:

ძირითადი შენიშვნები

ყველა ზომა მოცემულია მილიმეტრებში

1

მრავალფუნქციური

საცხოვრებელი სახლი

ექსპლიკაცია

462.9

9

46

5.92

1.l.a.

4

6

2

6

6

0

0.0

0
485000 0. 0

4

6

2

6

6

0

0.0

0
485100 0. 0

463

463.6

468.3

467.4

465.7

466.9

467.6

4

72.5

463.3

463.4

462.52

462.76

462.7

9

462.74

462.82
465.62

463.1

1

463.92
465.74

464.4

9

465.1

5

464.94

464.24

463.8

1

464.2

8

463.6

5

464.0

9

464.46

464.3

5

464.7

3

466.1

3

46

5.74

465.1

2

464.93

468.86

467.9

7

466.8

1

465.9

5

464.7

9

463.85

466.33

466.94

466.33

467.0

7

466.7

7

466.8

9

466.94

467.0

9

468.4

5

46

9.44

469.84

470.96

4

7

1.96

469.94

473.04

473.0

8

4

70.2

1

4

70.7

1

473.0

9

4

72.78

468.1

9
465.2

1

466.2

9

466.39

465.33

464.4

3

463.55

462.89

463.

67

462.98

463.1

4

463.1

7

463.33

463.6

9

464.3

5

463.4

5

464.52

463.89

463.42

463.24

462.9

1

463.1

8

46

3.2

5

463.22

462

46

3.0

3

.85

462.92
462.8

7

462.6

1

462.72

463.4

9

463.1

8

46

3.36

463.1

5

46

3.1

1

462.94

462.84

46

462.82

2.7

3

462.99

1.q.a.

1.q.a.

R

P

-

2

5.00 6.50 5.00

16.50

57.05

5.00 6.50 5.00 3.75 6.60 6.60 6.60 5.00 7.00 5.00

5.50 6.00 5.50 6.40 6.50 6.50 6.50 6.50 6.60

56.00

5.00 6.30 5.80 6.60 6.60 6.60 6.60 6.60 6.60 6.60 6.60
69.90

6.10
6.46

5.00 8.00

8.00 5.00
1.40

1.20

1.20

1.20

1.20

1.20

1.20

1.20

1.20

1.20 1.2

0

1.20

1.20

1.20

1.20

1.20

1.20

1.20

1.20

1.20

1.20

1.20

1.20

1.2

0

1.20

4.50

21.68
10.84 10.84
14.29

12.86

3.00

3.00

3.00

3.00

3.00

10.01

10.00

10.00

+40.20

+42.60

+42.60
+40.20

+40.20 +42.60

+40.20

+42.60
+42.60

+40.20

+40.20

+42.60

7.20

12 12 1,354.15 m

2

153.19 m

2

181

18

4

18

5

18

6

18

7

საპროექტო მილსადენი

3 მეტრიანი შეზღუდვის ზონა

ნაგვის ურნის

განთავსების ადგილი

სახანძრო ანქანის სავალი გზა (4.5მ)

სახანძრო ჰიდრანტის

განთავსების ადგილი

სახანძრო ჰიდრანტის

განთავსების ადგილი

განაშენიანების

რეგულირების ხაზი

(უკანა ეზოსთვის)

მისაწვდომი სვლაგეზი

მისაწვდომი სვლაგეზი

წყლის დასალევი შადრევანი

წყლის დასალევი შადრევანი

გენერატორის

განთავსების ადგილი

საფასადე ზედაპირი

s

a

x

a

n

Z

r

o

h

i

d

r

a

n

t

i

s

g

a

n

T

a

v

s

e

b

i

s

a

d

g

i

l

i

R

r

u

t

a

n

i

a

n

i

f

i

l

a

erkeri

4.50

4.50

4.50

11.02

6.55

8.30

6.87 m2

+463.50

+466.18

+463.50

+465.89

+463.50

+463.22

+463.50

+463.41

+463.50

+463.31

+463.50

+463.22

+463.50

+463.45

+463.50

+468.72

+463.50

+466.82

+463.50

+466.10

+463.50

+466.75

+463.50

+465.25

+463.50

+464.10

+463.50

+463.40

+463.50

+465.20

+463.50

+463.50

+463.50

+464.45
+463.50

+466.50

+463.50

+467.70

+463.50

+466.98

+463.50

+467.20

+463.50

+467.60

+463.50

+466.60

+463.50

+463.50

+466.18

+463.50

არსებული ნიშნული

საპროექტო ნიშნული

აბსოლიტური ნიშნული +463.50

+466.18

+463.50

არსებული ნიშნული

საპროექტო ნიშნული

აბსოლიტური ნიშნული +463.50