სიტუაციური რუკა



STUDIO9
Architectural
Design
www.studio9.ge

საპროექტო ორგანიზაცია
Company name

შ.პ.ს. "სტუდია 9"

პროექტის დასახელება

არსებული სკოლის
რეკონსტრუქცია

მისამართი:
Address

ქ. თბილისი, ქუჩა შუამთის №21
ს/კ 01.19.20.027.018

შენიშვნა:
Notes:

1. ნახაზზე ზომები მოცემულია მილიმეტრებში.
2. ექსპლუატაციაში მიღებამდე პროექტში შესაძლებელია განხორციელდეს ცვლილებები.
3. ნახაზის ყველა ცვლილება მშენებლობის პროცესში შეთანხმებული უნდა იყოს პროექტის ავტორთან.

არქიტექტურული ნაწილი

პროექტის სტატუსი Drawing Status	შეს. თარიღი Date
პროექტი	

შემსრულებლები
performers

თანამდებობა	სახელი,გვარი	ხელმოწერა
დირექტორი	ზ. ნიკლაური	
ავტორი	მ. ჩხაიძე	
ავტორი	დ. ჩიქოვანი	
შესრულა	გ.ქორიაშვილი	
შესრულა	ვ.ვეიბაბიანი	

ნახაზის დასახელება
Drawing title

სიტუაციური
რუკა

ინდექსი № INDEX	ფურც. რაოდ. PAGES	ფურცლის ზომა
03	30	A3
მასშტაბი, Drawing Scale 1:1000		

2022 წ

საქართველო

ქალაქი თბილისი, შუამთის ქუჩა №21 4039 კვმ არასასოფლოსამეურნეო დანიშნულების ს/კ № 01.19.20.027.018 მიწის ნაკვეთის ტოპოგრაფიული

გეგმა

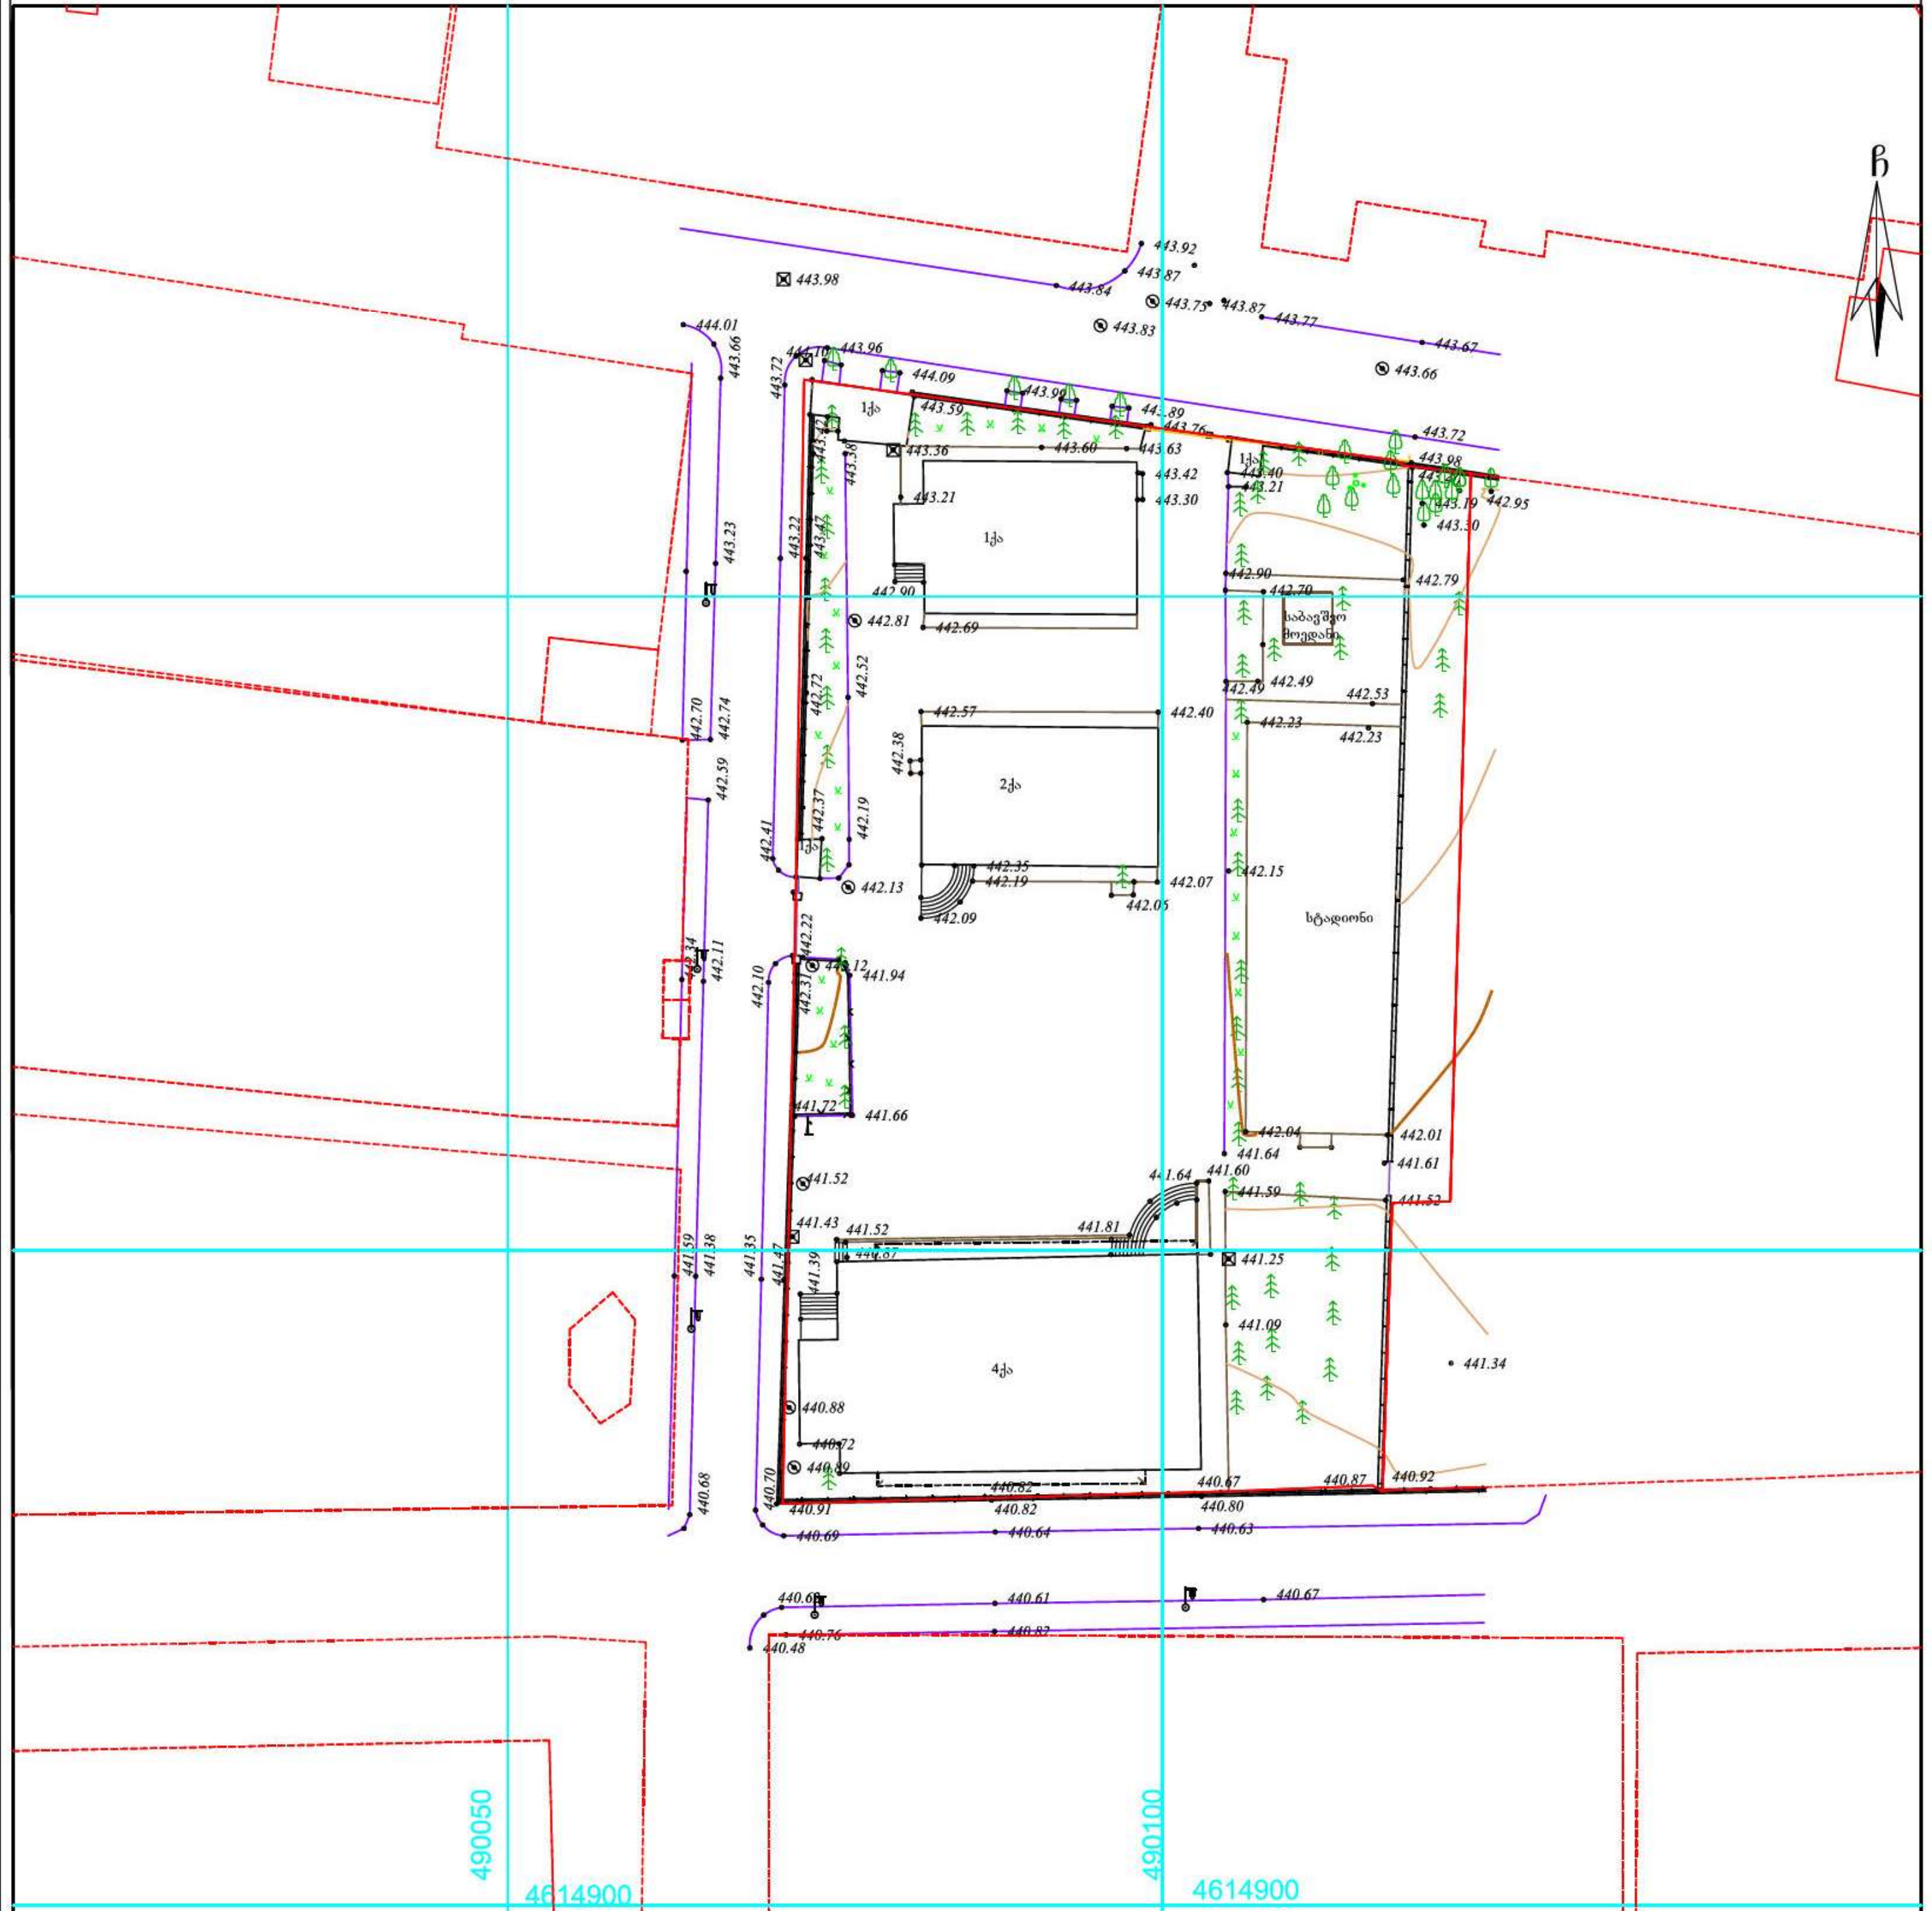

პირობითი აღნიშვნები

WGS 1984 -ის კოორდინატთა სისტემის UTM პროექცია

- საცხ. შენობა
- არასაცხ. შენობა
- ფარდული
- მშენებარე შენობა
- სატრანსფორ. ჯიხური
- ხეები
- გარე განათება
- ბორდიული
- ხის ღობე
- ღობე
- ქვის კედელი
- კედელი
- ფლატე
- რკინიგზა
- სამეთვალყურეო ჭები
- ელ. გადამცემი ხაზი
- ჭიშკარი
- ბეტონი
- წყალგაყვანილობა (წ)
- გაზი (გ)
- კანალიზაცია (კ)
- სანიაღვრე (სან)
- კავშირგაბმულობა (კგ)
- ელ. ქსელები
- გათბობა (თგ)

შენიშვნა: 1) რეგისტრირებული მიწის ნაკვეთის საკადასტრო საზღვარი

2) მიწის სამუშაოების შესრულებისას შეატყობინეთ კომუნიკაციის წარმომადგენლებს

შპს "სიონი"
/ ; 400230772

ელ. ფოსტა; ltd.sioni.group@gmail.com
ტ: 555 00 57 73; 595 61 62 21

დირექტორი:	ლ. ვეზდენი
აზომა:	ნ. ჯიქია
დახაზა:	ნ. ჯიქია
დამკვეთი:	

მაშტაბი: 1:500 | 03.11.2021 წ.

STUDIO9 Architectural Design

www.studio9.ge

საპროექტო ორგანიზაცია
Company name

შ.პ.ს. "სტუდია 9"

პროექტის დასახელება

არსებული სკოლის რეკონსტრუქცია

მისამართი:
Address

ქ. თბილისი, ქუჩა შუამთის №21
ს/კ 01.19.20.027.018

შენიშვნა:
Notes:

1. ნახაზზე ზომები მოცემულია მილიმეტრებში.
2. ექსპლოატაციაში მიღებამდე პროექტში შესაძლებელია განხორციელდეს ცვლილებები.
3. ნახაზის ყველა ცვლილება მშენებლობის პროცესში შეთანხმებული უნდა იყოს პროექტის ავტორთან.

არქიტექტურული ნაწილი

პროექტის სტატუსი Drawing Status	შეს. თარიღი Date
პროექტი	

შემსრულებლები
performers

თანამდებობა	სახელი.გვარი	ხელმოწერა
დირექტორი	ზ. წიკლაური	
ავტორი	მ. ჩხაიძე	
ავტორი	დ. ჩიქოვანი	
შემსრულებელი	გ.ქორჩიაშვილი	
შემსრულებელი	ვ.ავიტაბიანი	

ნახაზის დასახელება
Drawing title

ტოპოგრაფია

ინდექსი № INDEX	ფურც. რაოდ. PAGES	ფურცლის ზომა
04	30	A3

მასშტაბი.
Drawing Scale
1:500

2022 წ

საქართველო

ქალაქი თბილისი, შუამთის ჭუჭა №21 4039 კვ.მ არასასოფლოსამეურნეო დანიშნულების ს/კ № 01.19.20.027.018 მიწის ნაკვეთის ტოპოგრაფიული

არსებული გენგეგმა

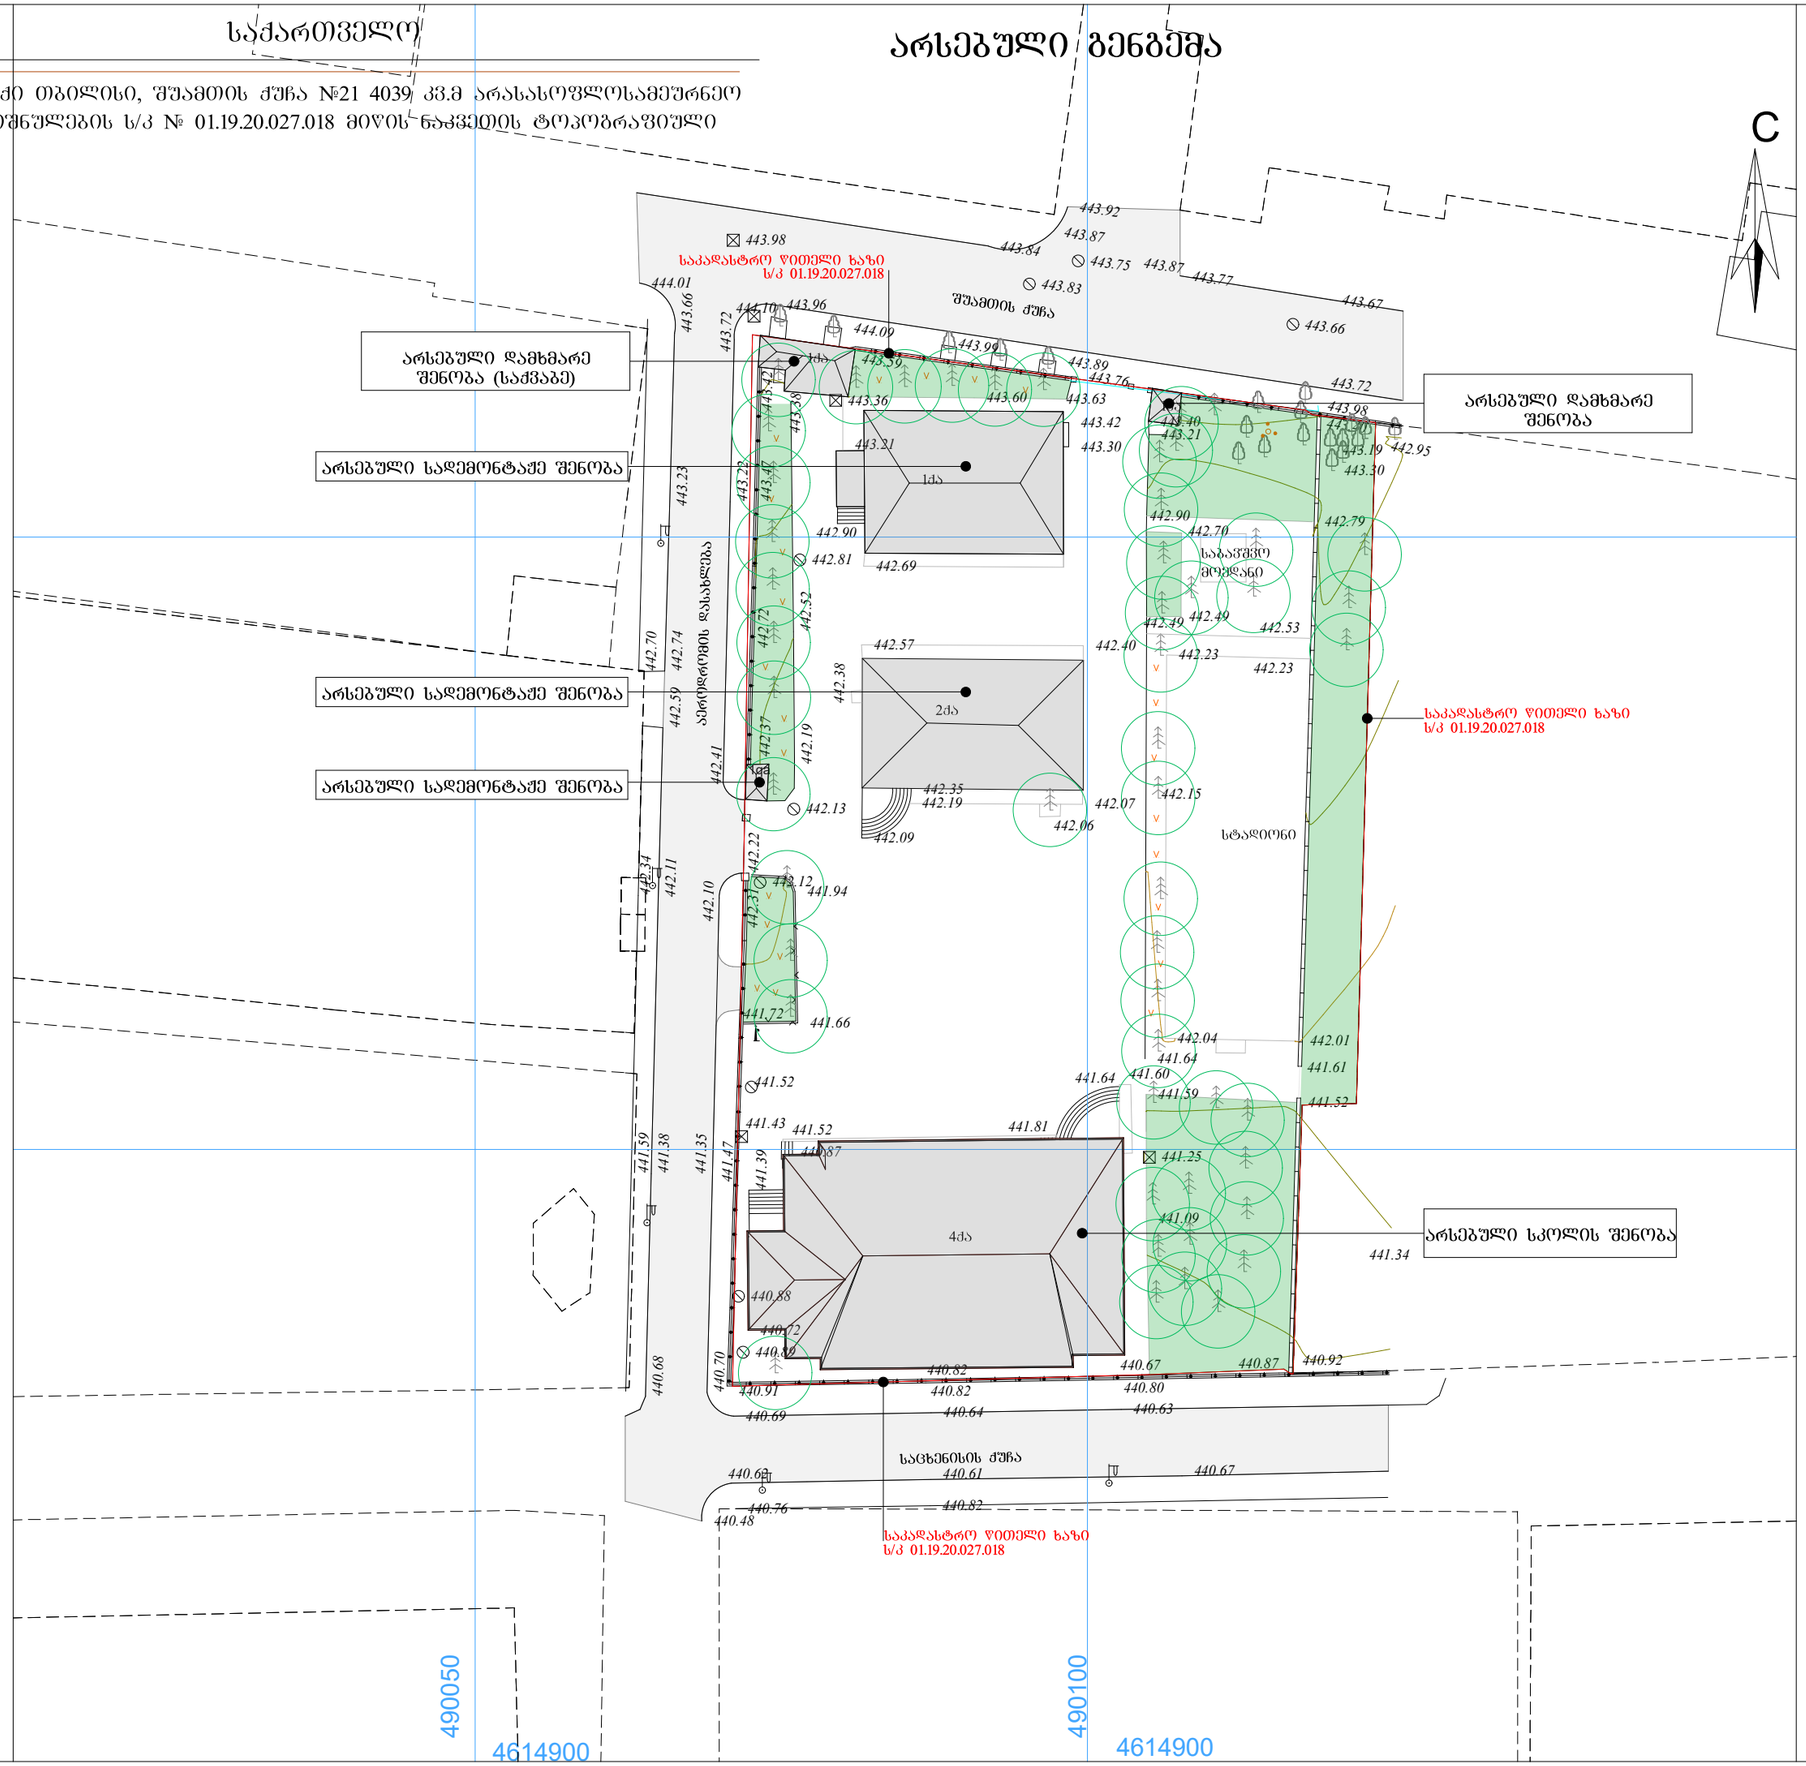

STUDIO9
Architectural Design
www.studio9.ge

საპროექტო ორგანიზაცია
Company name

შ.პ.ს. "სტუდია 9"

პროექტის დასახელება

არსებული სკოლის რეკონსტრუქცია

მისამართი:
Address

ქ. თბილისი, ჭუჭა შუამთის №21
ს/კ 01.19.20.027.018

შენიშვნა:
Notes:

1. ნახაზზე ზომები მოცემულია მილიმეტრებში.
2. ექსპლოატაციაში მიღებამდე პროექტში შესაძლებელია განხორციელდეს ცვლილებები.
3. ნახაზის ყველა ცვლილება მშენებლობის პროცესში შეთანხმებული უნდა იყოს პროექტის ავტორთან.

არქიტექტურული ნაწილი

პროექტის სტატუსი Drawing Status	შეს. თარიღი Date
პროექტი	

შემსრულებლები performers

თანამდებობა	სახელი,გვარი	ხელმოწერა
დირექტორი	ზ. წიკლაური	
ავტორი	მ. ჩხაიძე	
ავტორი	დ. ჩიქოვანი	
შეასრულა	გ.კოჩიაშვილი	
შეასრულა	ვ.ავიბატიანი	

ნახაზის დასახელება
Drawing title

არსებული გენგეგმა

ინდექსი INDEX	ფურც. რაოდ. PAGES	ფურცლის ზომა
		A3

მასშტაბი. Drawing Scale
1:500

2022 წ

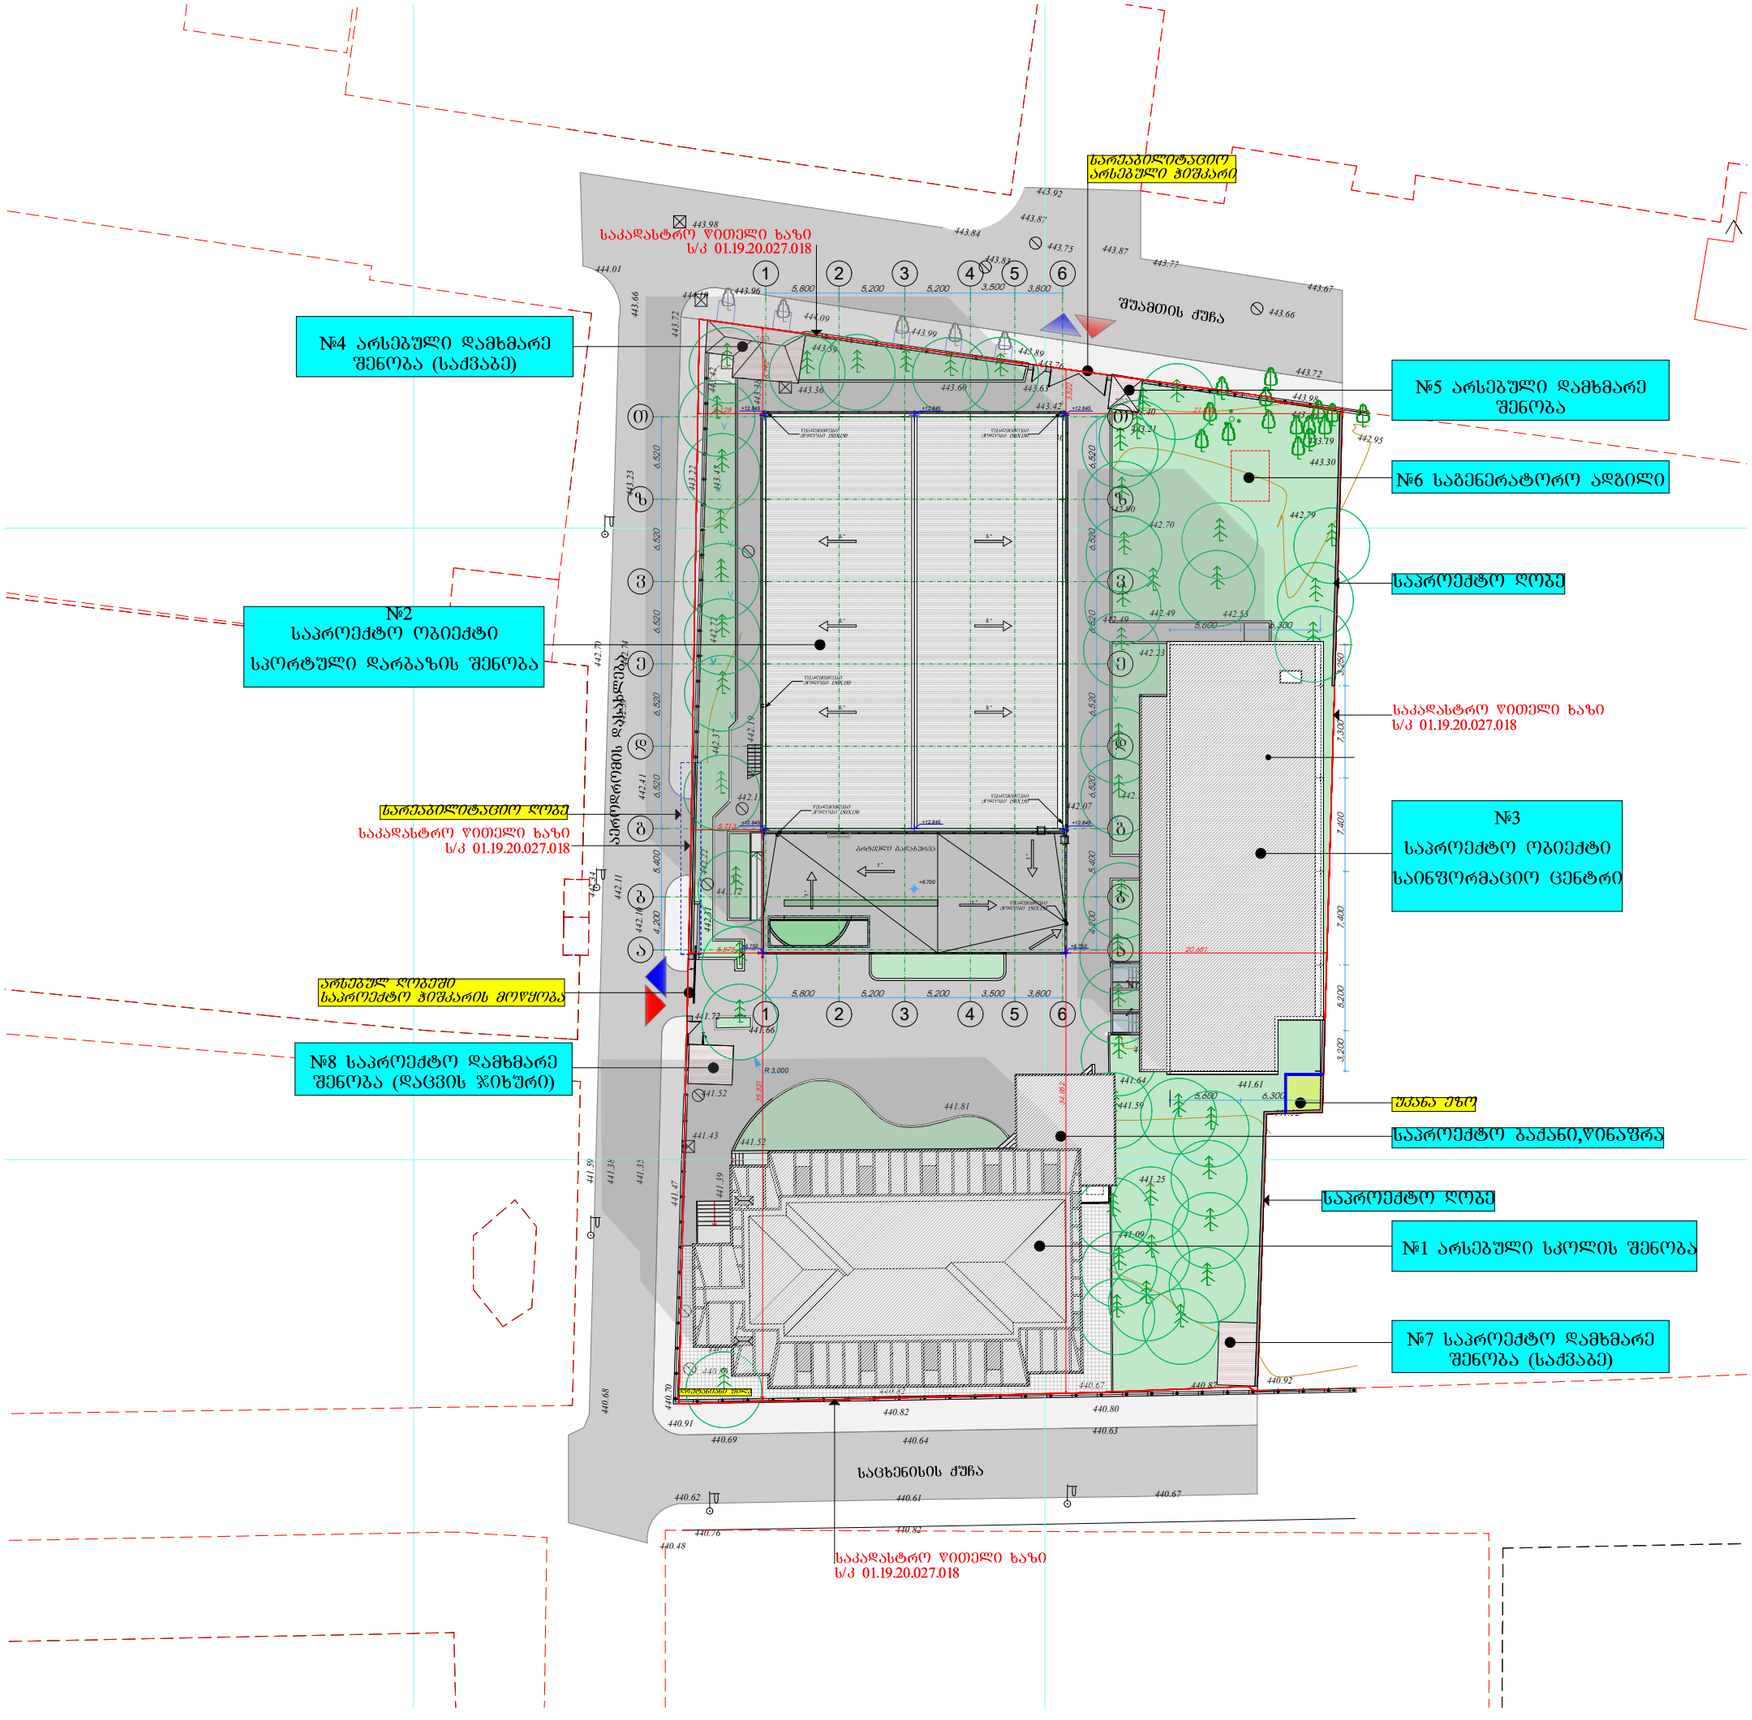

STUDIO9
Architectural
Design
www.studio9.ge

საპროექტო ორგანიზაცია
Company name

შ.პ.ს. "სტუდია 9"

პროექტის დასახელება
Job Title

სპორტული დარბაზი

მისამართი:
Address

ქალაქი თბილისი, შუამთის ქუჩა, №21
ს/ე № 01.19.20.027.018

ნახაზის დასახელება
Drawing title

1. ნახაზზე ზომები მოცემულია მეტრებში.
2. ექსპლოატაციაში მიღებამდე პროექტში შესაძლებელია განხორციელდეს ცვლილებები.
3. ნახაზის ყველა ცვლილება მშენებლობის პროცესში შეთანხმებული უნდა იყოს პროექტის ავტორთან.

ექსპლიკაცია:

- ერთფერდიანი სარი
- ერთფერდიანი სარი ზღვრულით
- ორფერდიანი სარი
- ორფერდიანი სარი ზღვრულით

პროექტის სტადია	შეს. თარიღი
არქიტექტურული ნაწილი	

შემსრულებლები performers		ხელმოწერა
თანამდებობა	სახელი,გვარი	
დირექტორი	ზ. წიკლაური	
მთ. არქიტექტორი	მ. ჩხაიძე	
პრ. ავტორი	მ. ჩხაიძე	
არქიტექტორი	გ. ქორჩიაშვილი	

ნახაზის დასახელება
Drawing title

გენგეგმა

ფურცელი №	სულ.	ფურცლის ზომა
ა-5		A3

მასშტაბი.
Drawing Scale. **1:500**

2022 წ