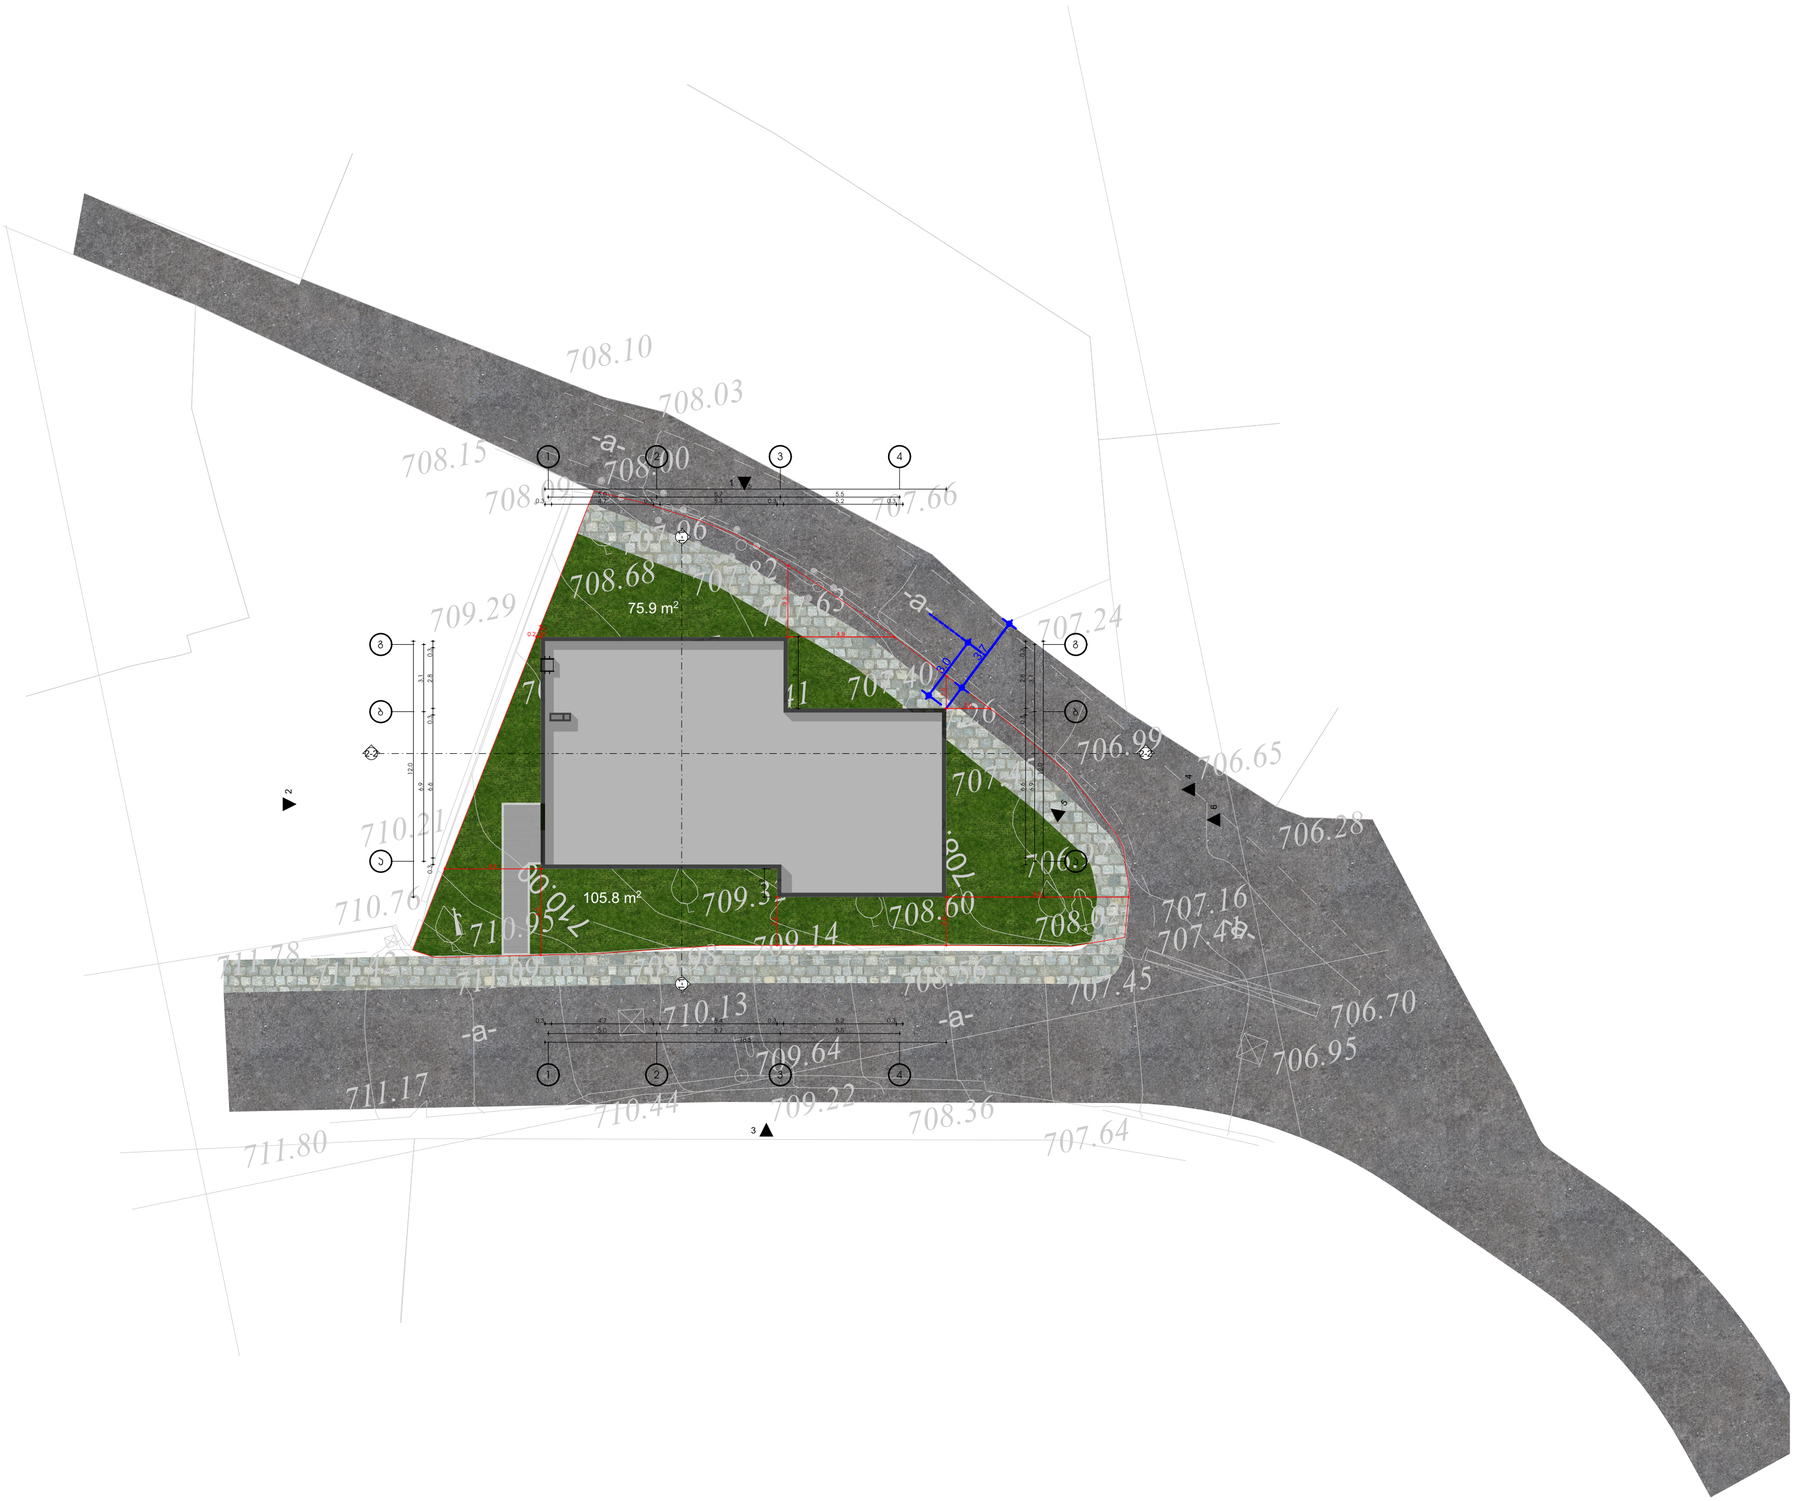

მაღაზია & აფთიაქის პროექტი

თანამდებობა	გვარი	ხელმოწერა
მთ. არქიტექტორი	გ.ნიჟღაური	

ტექნიკური ეკონომიკური მონაცემები

კომერციული ფართი 304.4

ნახაზის სახელწოდება

გენგეგმა

ნახაზის მონაცემები

მასშტაბი	ფორმატი	თარიღი
1:200	A2	2022 წ
სტადია	ფურცელი	ფურცლები
პროექტი		