
გენ-გეგმა

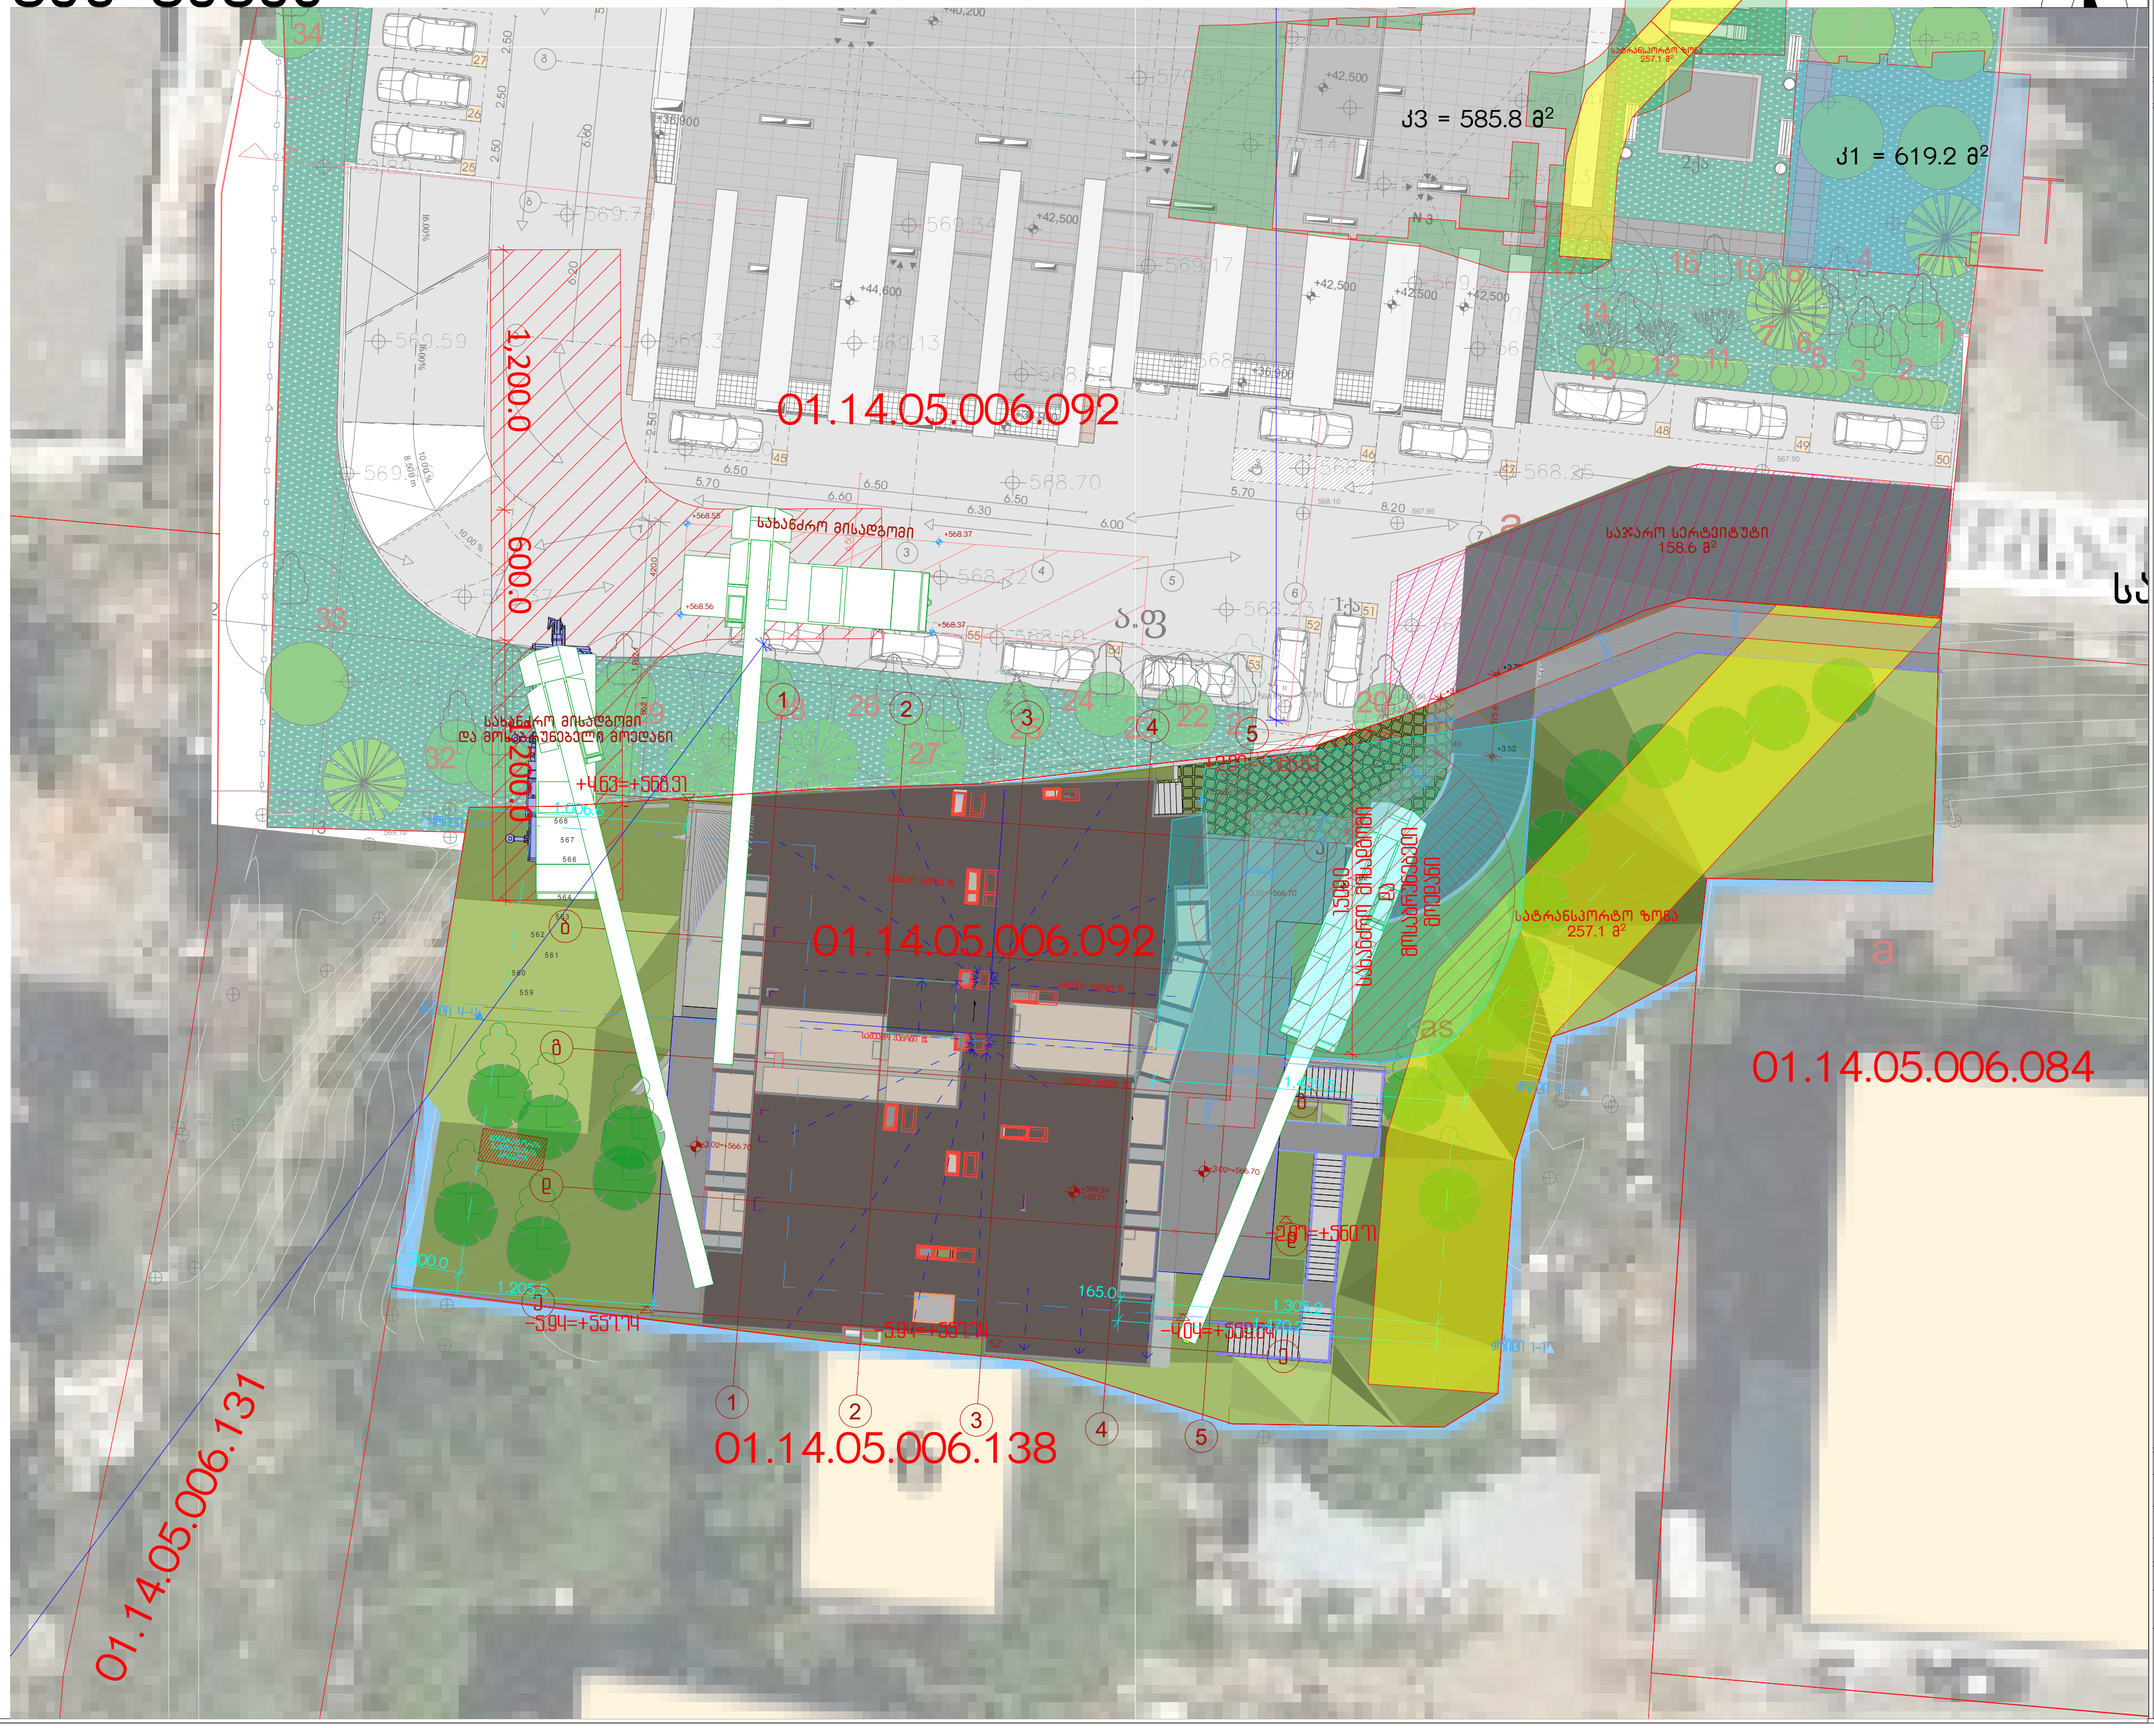

პროექტის სახელწოდება

ქ.თბილისში, სანდრო ეულის ნა-ში მდებარე ნაკვეთის ს/კ 01.14.05.006.091

არქიტექტურული პროექტი


ექსპლიკაცია

URBANICA


მასშტაბი	1:200, 1:500
თარიღი	30-Mar-22
სტადია	პროექტის შეთანხმება
გვერდი	04

თანამდებობა	გვარი	ხელმოწერა
დირექტორი	მ. მურღულია	
პროექტის ავტორი	ი. მურღულია	
	გ. ბერიშვილი	

გენ-გეგმა

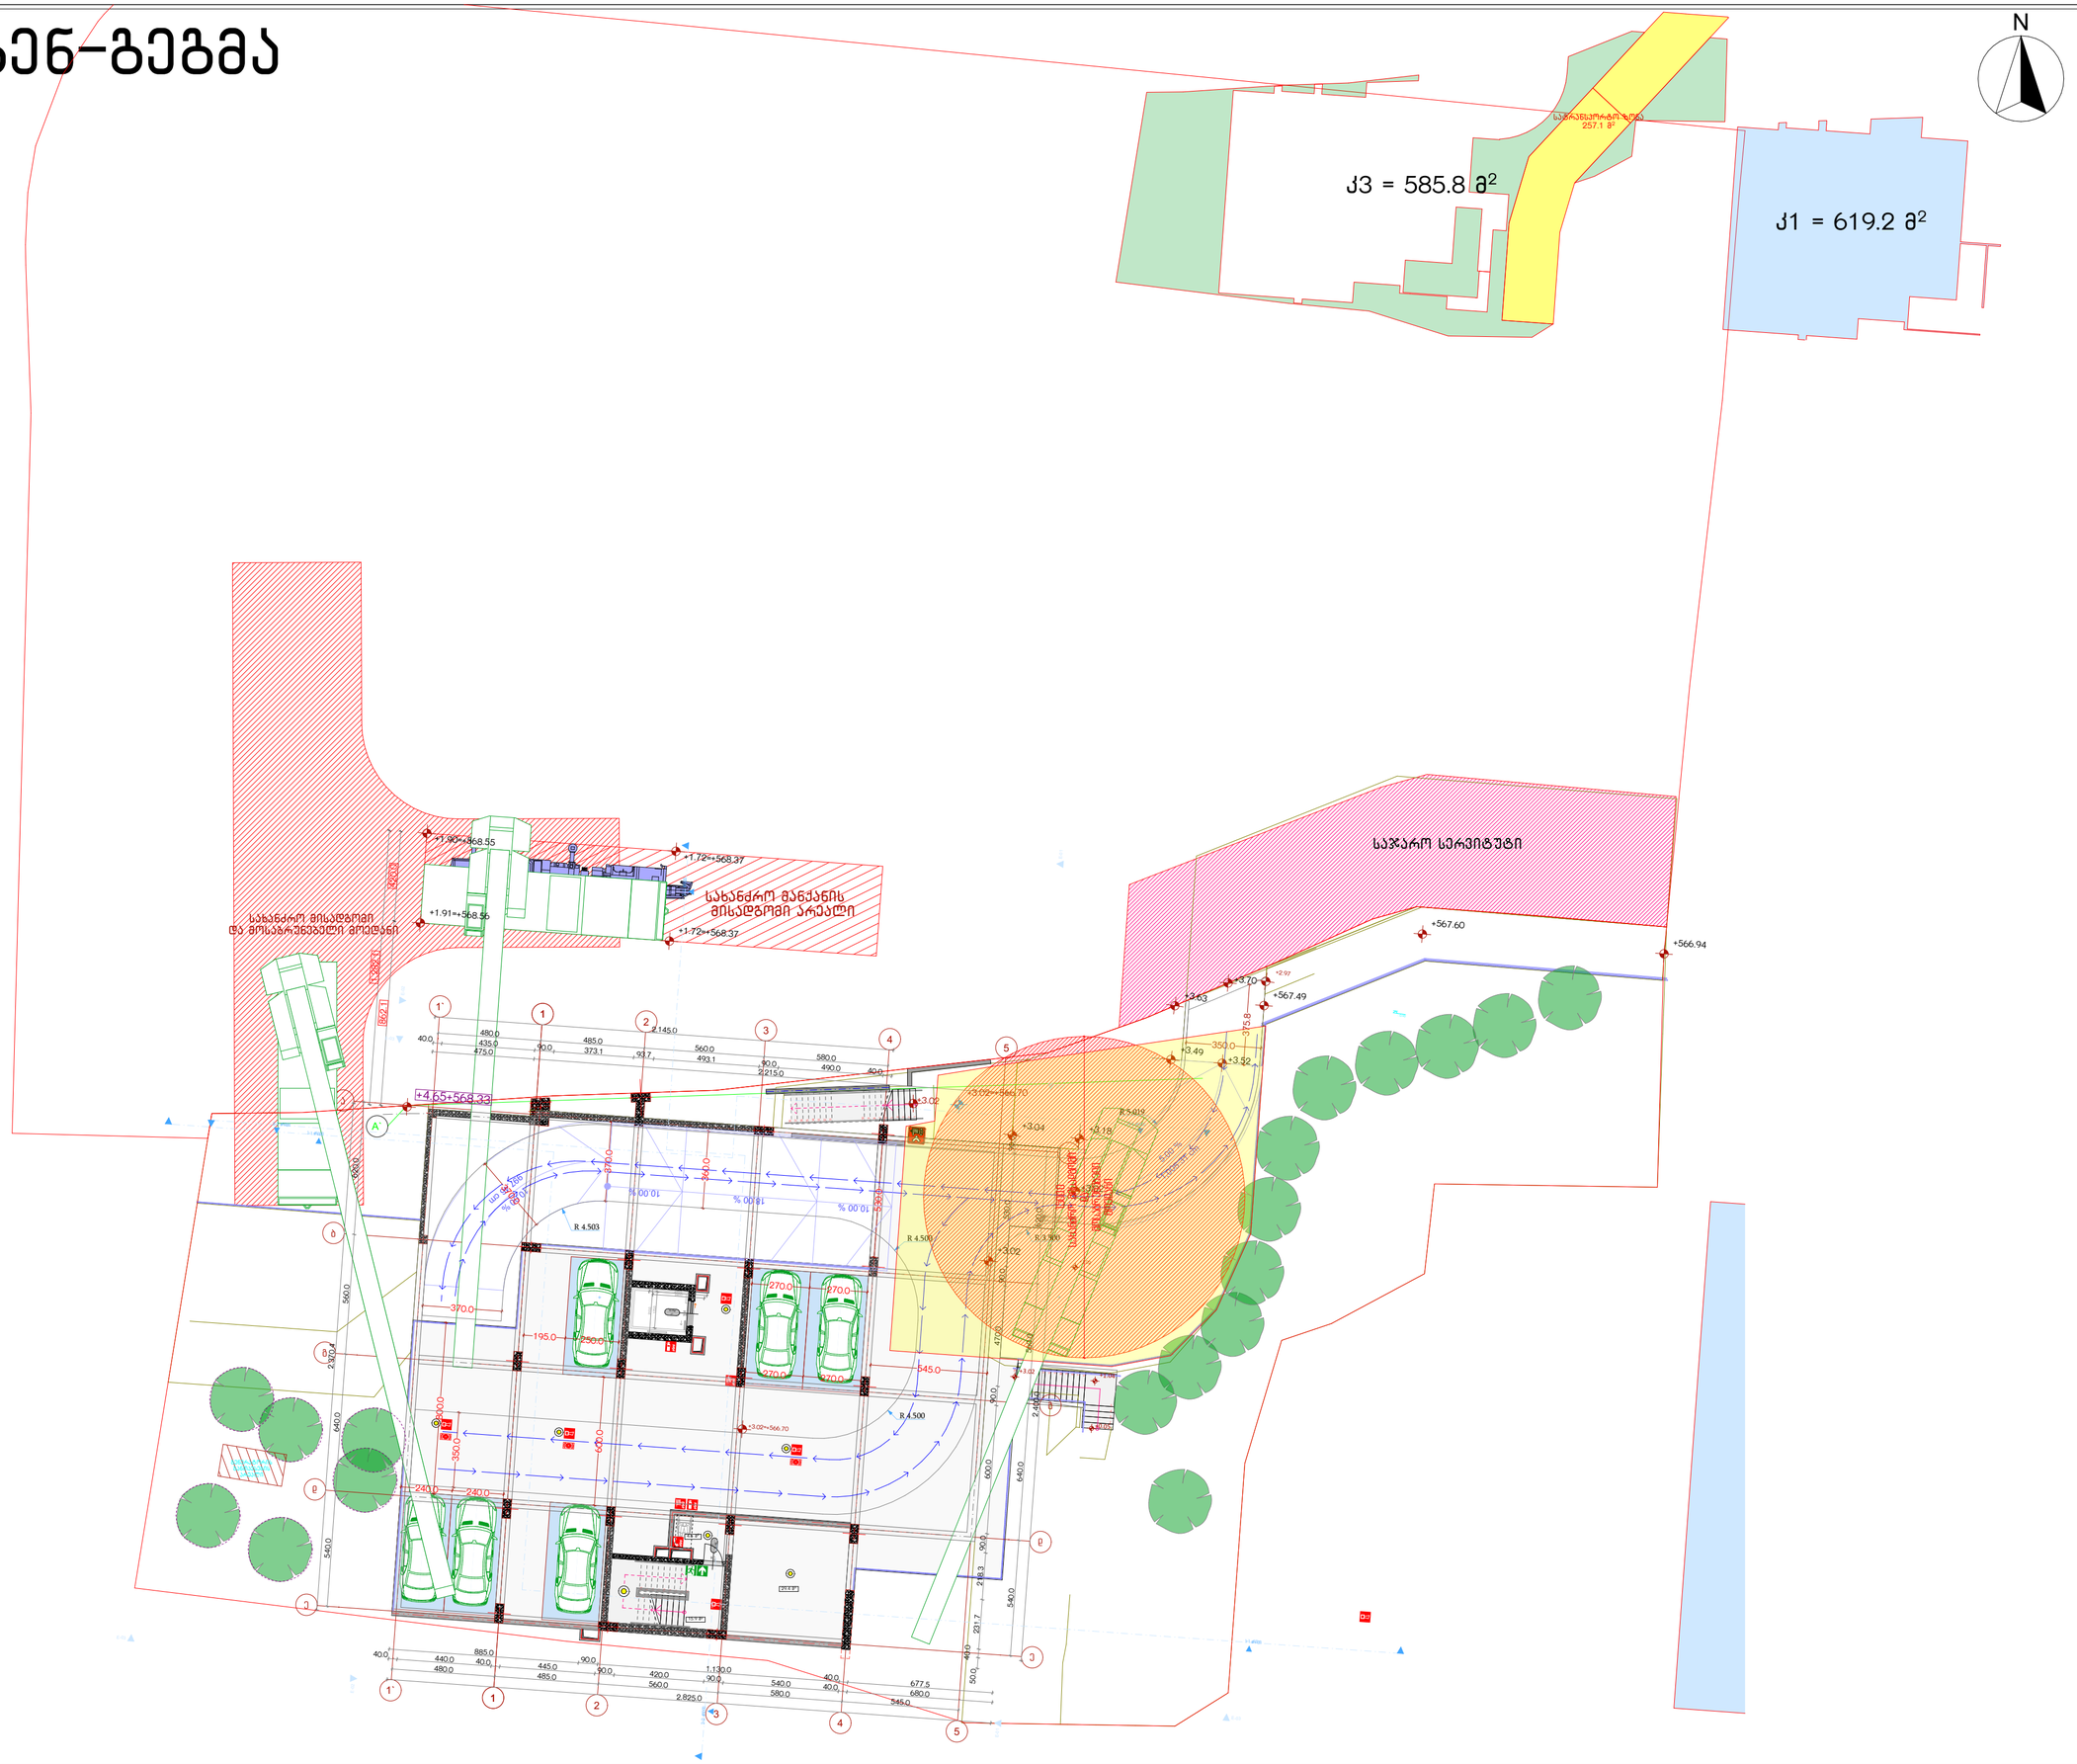
N
კ3 = 585.8 მ²
კ1 = 619.2 მ²
საბრანდმაორტო ზონა
257.1 მ²
საჯარო სერვიტუტი
სახანძრო მისადგომი და მოსარგებელი მოედანი
სახანძრო მანქანის მისადგომი არეალი
+1.90÷+568.55
+1.91÷+568.56
+1.72÷+568.37
+1.72÷+568.37
+4.65÷568.33
+3.02÷+566.70
+567.60
+566.94
+3.70
+2.97
+3.63
+567.49
+3.49
+3.52
+3.04
+2.18
+3.02
+3.00
R 4.503
R 4.500
R 5.403
R 3.300
270.0
195.0
350.0
240.0
545.0
370.0
1:2.00
1:2.00
1:2.00

ჭრილი1-1

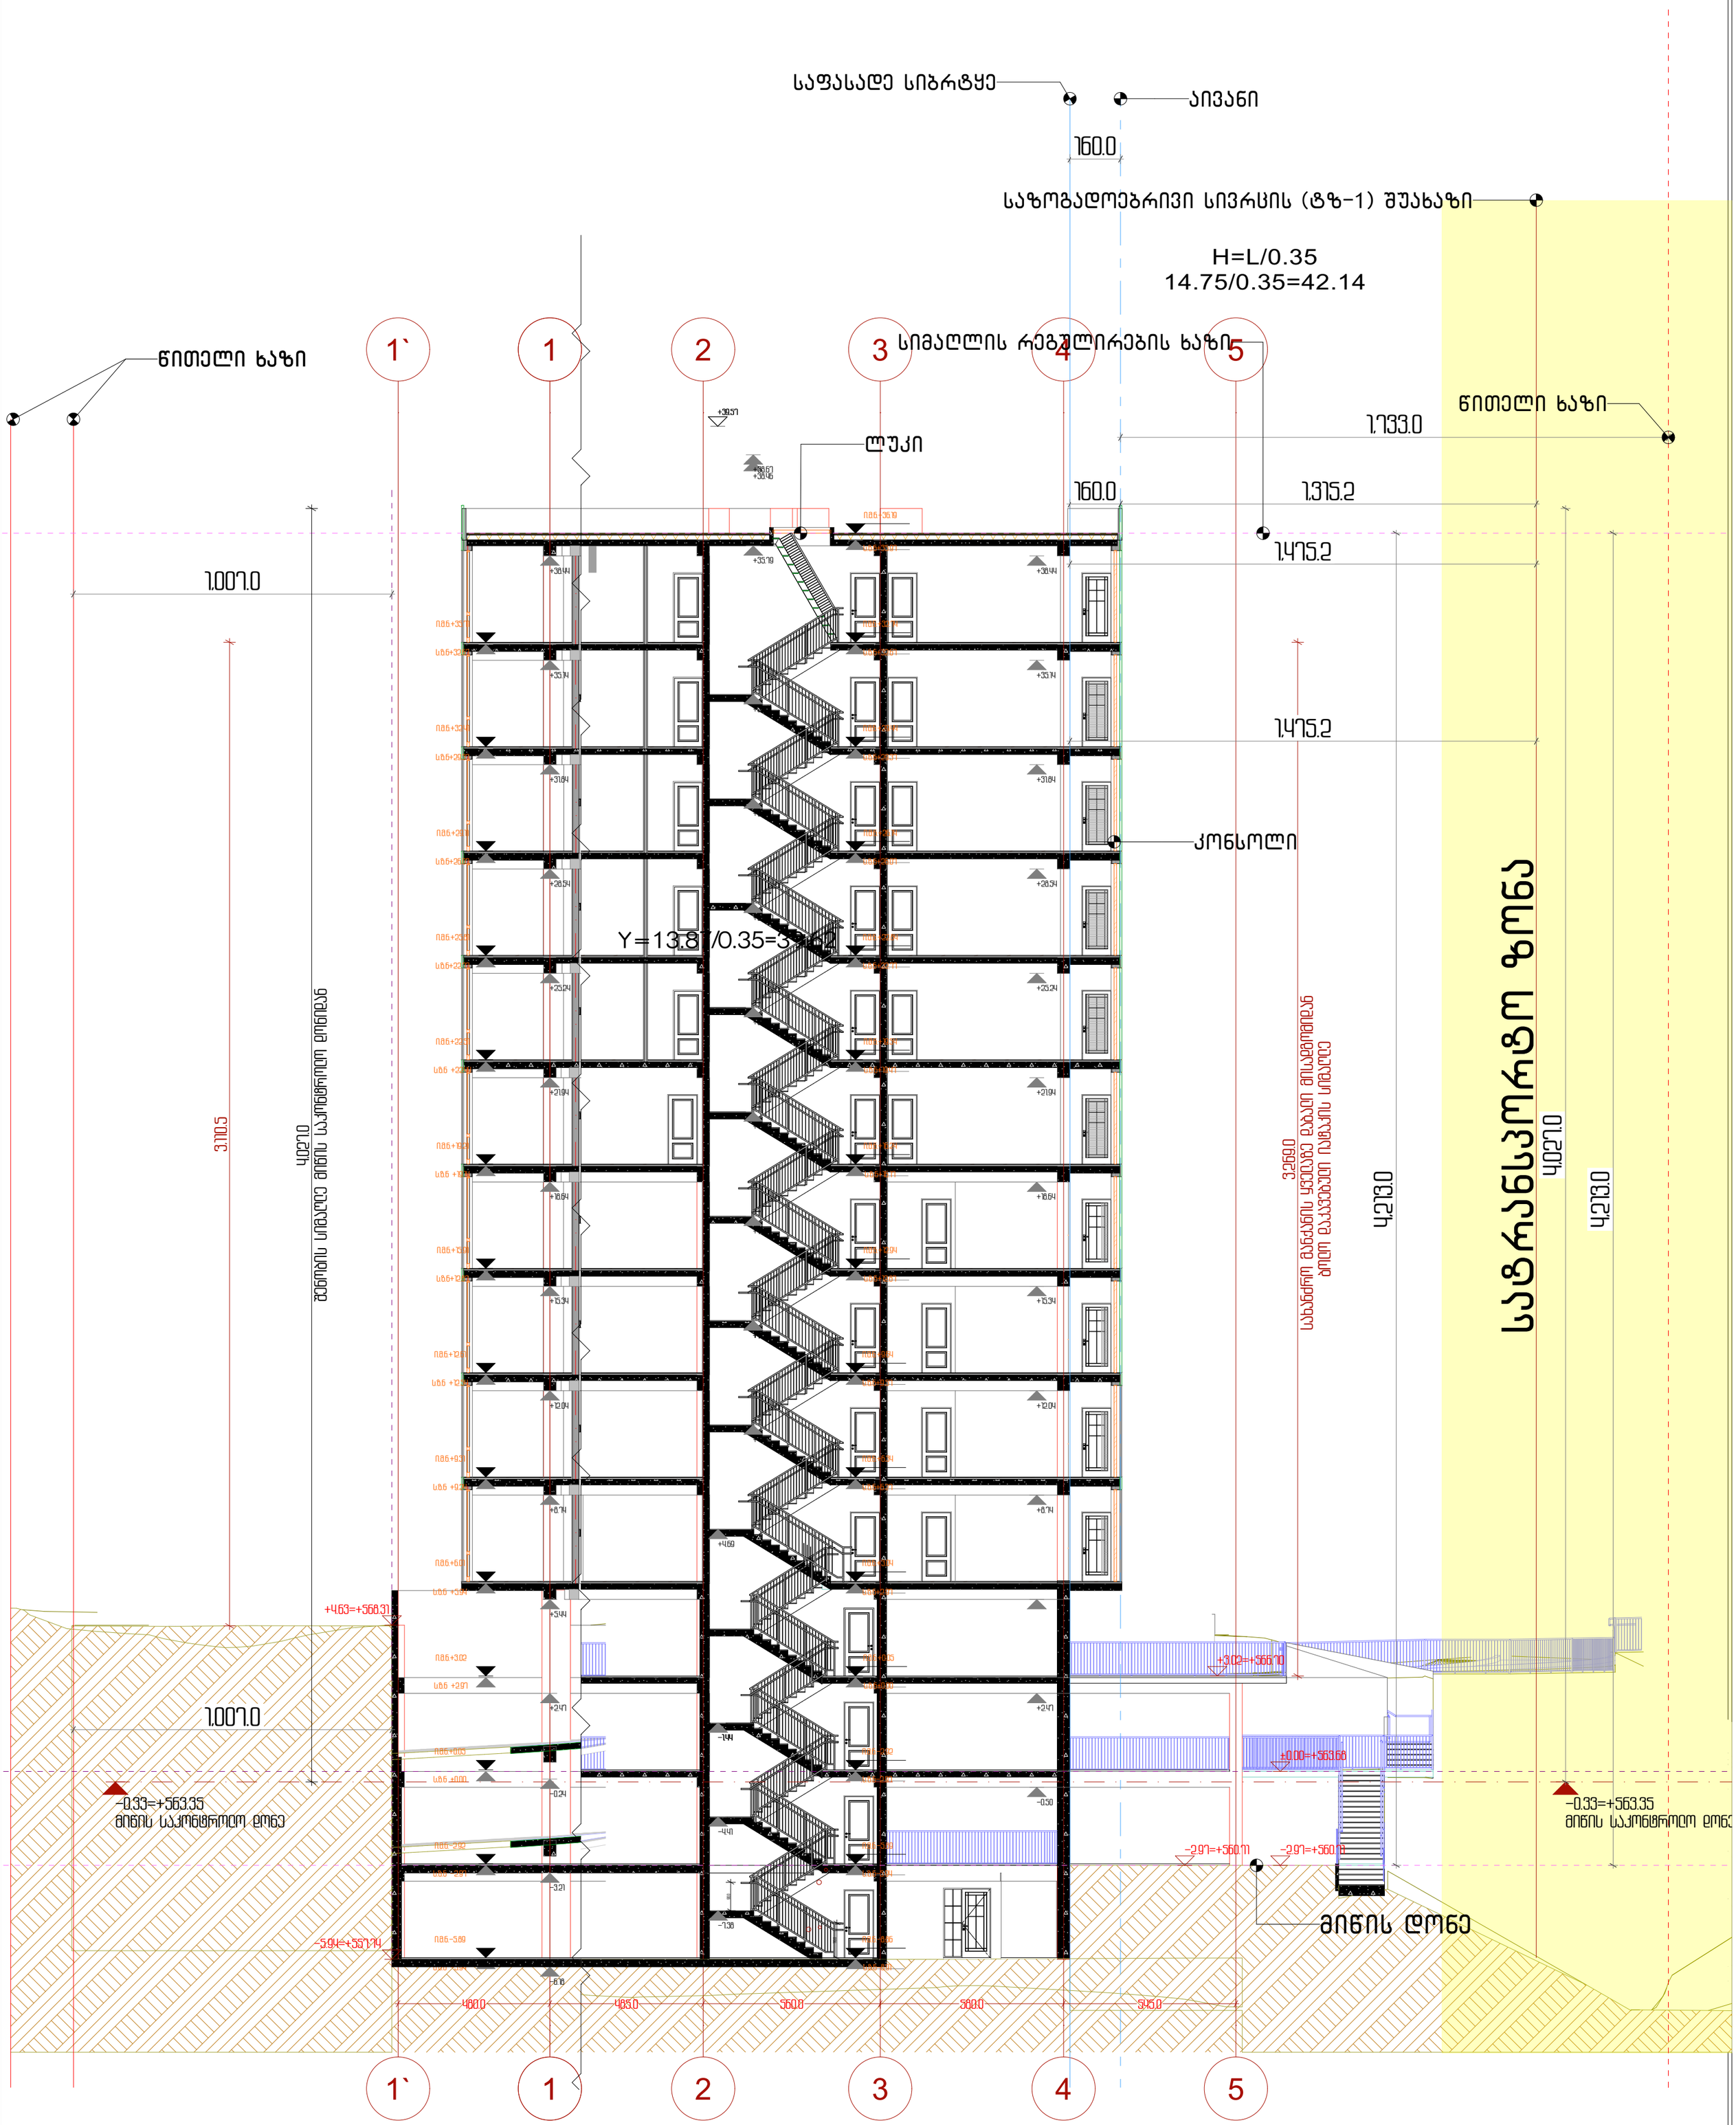

პროექტის სახელწოდება	ექსპლიკაცია	*შენიშვნა მუხლი 31. პუნქტი5-ის ბ-ს განსაზღვრისას მხედველობაში არ მიიღება: შენობის საანგარიშო ზედაპირიდან 2 მეტრამდე გამოწეული შენობის მცირე არქიტექტურული დეტალები, მაღახურვის ნაწილები ან/და ანტენები		
ქ.თბილისში, სანდრო ეულის ნა-ში მდებარე ნაკვეთის ს/კ 01.14.05.006.091				
არქიტექტურული პროექტი				

მასშტაბი	1:133.33	თანამდებობა	გვარი	ხელმოწერა
თარიღი	30-Mar-22	დირექტორი	მ. მურღულია	
სტადია	პროექტის შეთანხმება	პროექტის ავტორი	ი. მურღულია	
გვერდი	01.20		გ. ბერიშვილი	

URBANICA