

საპროექტო ნიშნული ნაზი

STUDIO9
Architectural Design
www.studio9.ge

საპროექტო ორგანიზაცია
Company name

შ.პ.ს. "სტუდია 9"

პროექტის დასახელება
Job Title

სპორტული დარბაზი

მისამართი:
Address

ქალაქი თბილისი, შუამთის ქუჩა, №21
ს/კ № 01.19.20.027.018

ნახაზის დასახელება
Drawing title

1. ნახაზზე ზომები მოცემულია მეტრებში.
2. ექსპლოატაციაში მიღებამდე პროექტში შესაძლებელია განხორციელდეს ცვლილებები.
3. ნახაზის ყველა ცვლილება მშენებლობის პროცესში შეთანხმებული უნდა იყოს პროექტის ავტორთან.

ექსპლიკაცია:

ერთფერთიანი აური
ერთფერთიანი აური ზღურბლით
ორფერთიანი აური
ორფერთიანი აური ზღურბლით

პროექტის სტადია	შეს. თარიღი
არქიტექტურული ნაწილი	

შემსრულებლები performers		ხელმოწერა
თანამდებობა	სახელი,გვარი	
დირექტორი	ზ. წიკლაური	
მთ. არქიტექტორი	მ. ჩხაიძე	
პრ. ავტორი	მ. ჩხაიძე	
არქიტექტორი	გ. ქორჩიაშვილი	

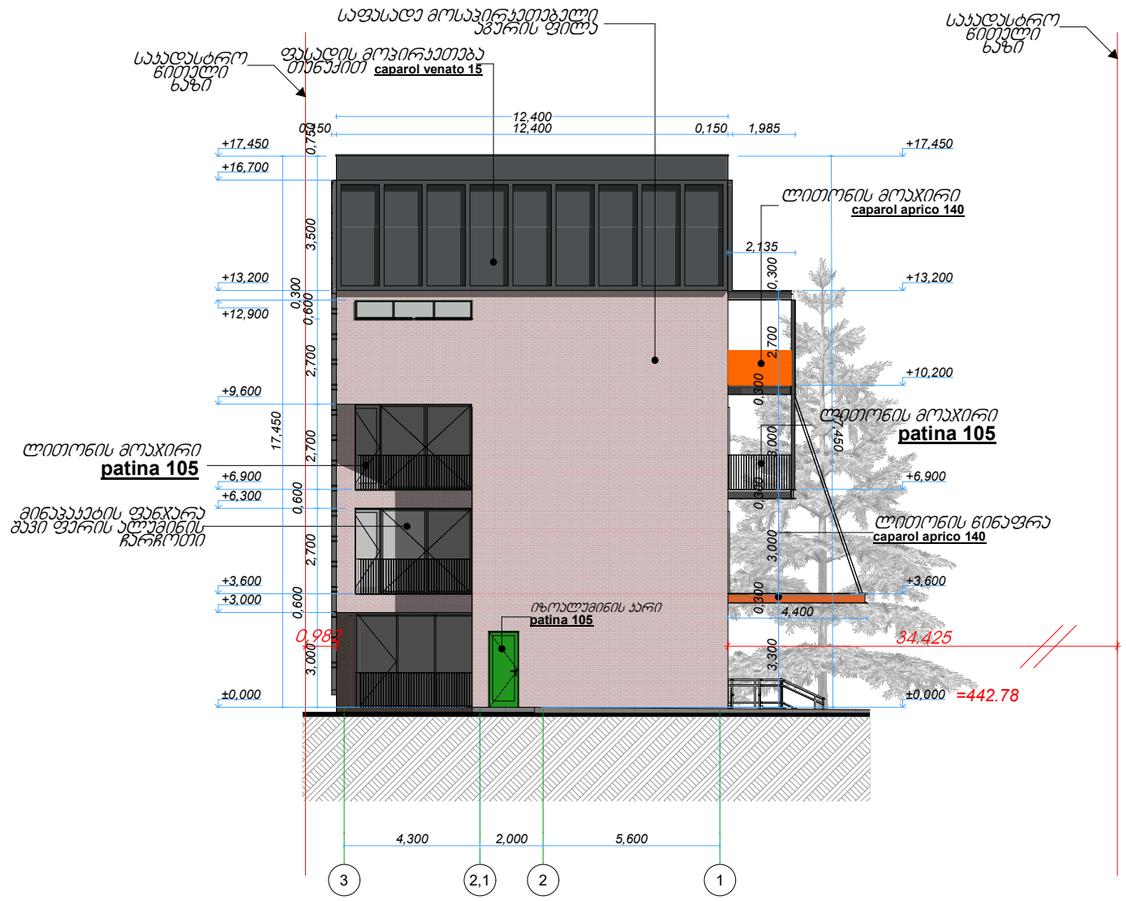
ნახაზის დასახელება
Drawing title

ფასადი "ზ-ა" ღერძებში

ფურცელი №	სულ.	ფურცლის ზომა
ა-16		A3

მასშტაბი.
Drawing Scale. **1:200**

2022 წ



STUDIO9
Architectural Design
www.studio9.ge

საპროექტო ორგანიზაცია
Company name

შ.პ.ს. "სტუდია 9"

პროექტის დასახელება
Job Title

სპორტული დარბაზი

მისამართი:
Address

ქალაქი თბილისი, შუამთის ქუჩა, №21
ს/კ № 01.19.20.027.018

ნახაზის დასახელება
Drawing title

1. ნახაზზე ზომები მოცემულია მეტრებში.
2. ექსპლოატაციაში მიღებამდე პროექტში შესაძლებელია განხორციელდეს ცვლილებები.
3. ნახაზის ყველა ცვლილება მშენებლობის პროცესში შეთანხმებული უნდა იყოს პროექტის ავტორთან.

ექსპლიკაცია:

ერთფერთიანი კარი
ერთფერთიანი კარი ზღურბლით
ორფერთიანი კარი
ორფერთიანი კარი ზღურბლით

პროექტის სტატუსი	შეს. თარიღი
არქიტექტურული ნაწილი	

შემსრულებლები performers		ხელმოწერა
თანამდებობა	სახელი.გვარი	
დირექტორი	ზ. წიკლაური	
მთ. არქიტექტორი	მ. ჩხაიძე	
პრ. ავტორი	მ. ჩხაიძე	
არქიტექტორი	გ. ქორჩიაშვილი	


ნახაზის დასახელება
Drawing title

ფასადი "3-1" ღერძებში

ფურცელი №	სულ.	ფურცლის ზომა
ა-17		A3

მასშტაბი.
Drawing Scale. **1:200**

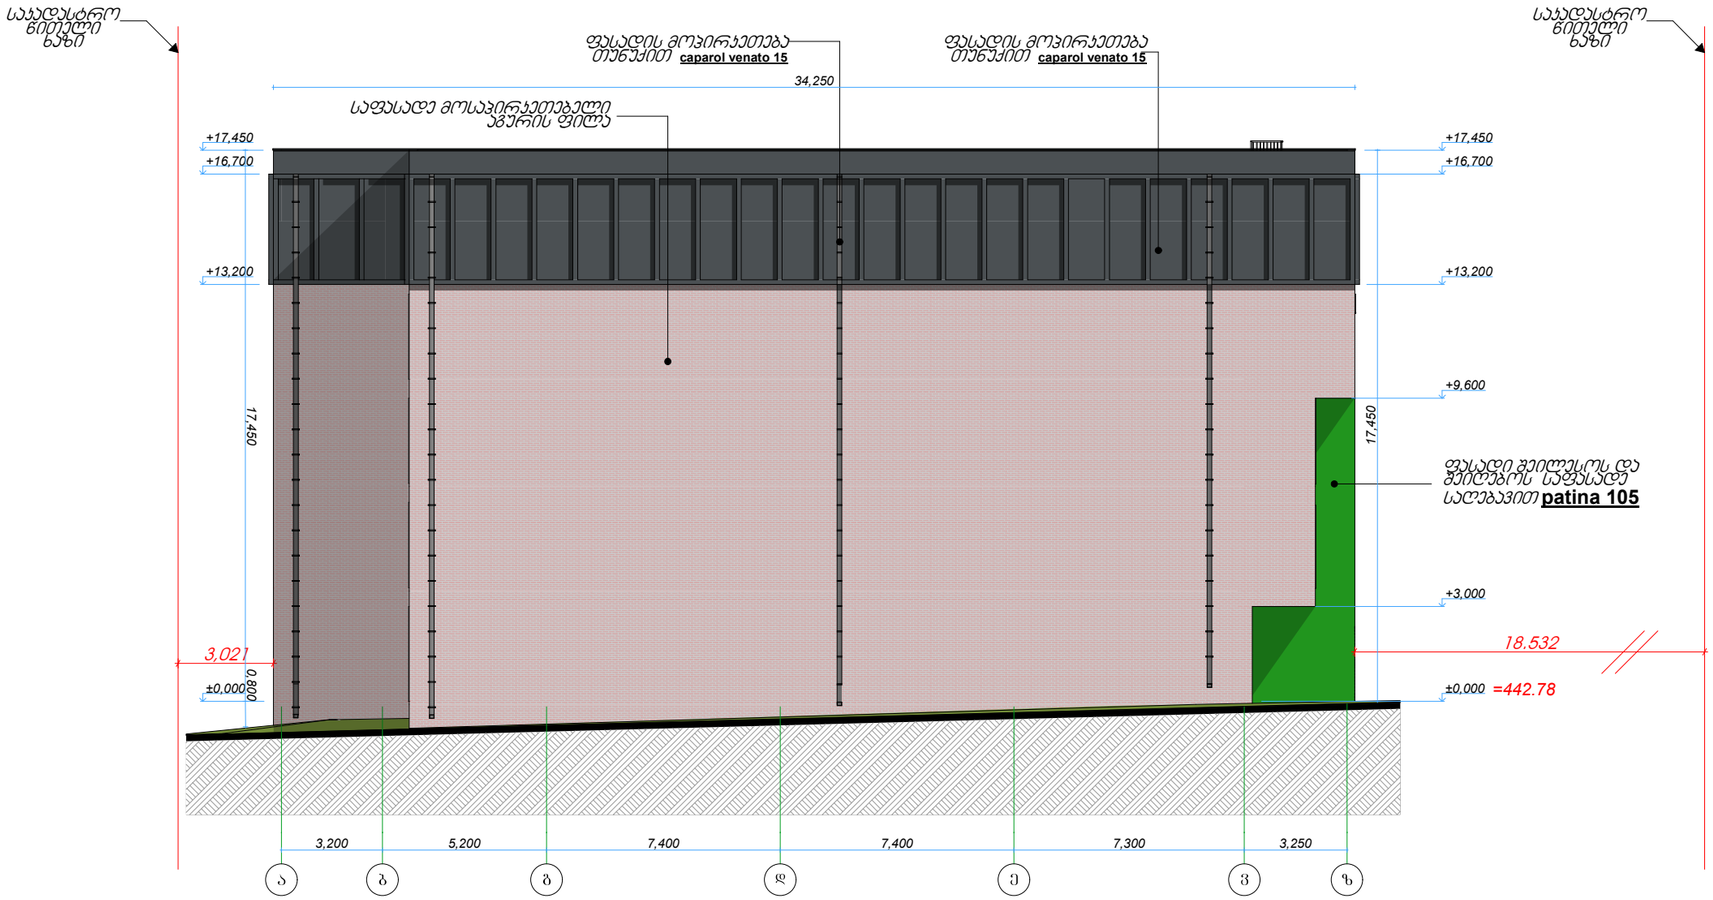2022 წ



STUDIO9
Architectural Design
www.studio9.ge

საპროექტო ორგანიზაცია
Company name
შ.პ.ს. "სტუდია 9"

პროექტის დასახელება
Job Title
სპორტული დარბაზი

მისამართი:
Address
ქალაქი თბილისი, შუამთის ქუჩა, №21
ს/კ № 01.19.20.027.018

ნახაზის დასახელება
Drawing title
1. ნახაზზე ზომები მოცემულია მეტრებში.
2. ექსპლოატაციაში მიღებამდე პროექტში შესაძლებელია განხორციელდეს ცვლილებები.
3. ნახაზის ყველა ცვლილება მშენებლობის პროცესში შეთანხმებული უნდა იყოს პროექტის ავტორთან.

ექსპლიკაცია:
ერთფერთიანი კარი
ერთფერთიანი კარი ზღურბლით
ორფერთიანი კარი
ორფერთიანი კარი ზღურბლით

პროექტის სტადია	შეს. თარიღი
არქიტექტურული ნაწილი	


შემსრულებლები performers		ხელმოწერა
თანამდებობა	სახელი,გვარი	
დირექტორი	ზ. წიკლაური	
მთ. არქიტექტორი	მ. ჩხაიძე	
პრ. ავტორი	მ. ჩხაიძე	
არქიტექტორი	გ. ქორჩიაშვილი	

ნახაზის დასახელება
Drawing title
ფასადი "ა-ზ" ღერძებში

ფურცელი №	სულ.	ფურცლის ზომა
ა-18		A3

მასშტაბი.
Drawing Scale. 1:200

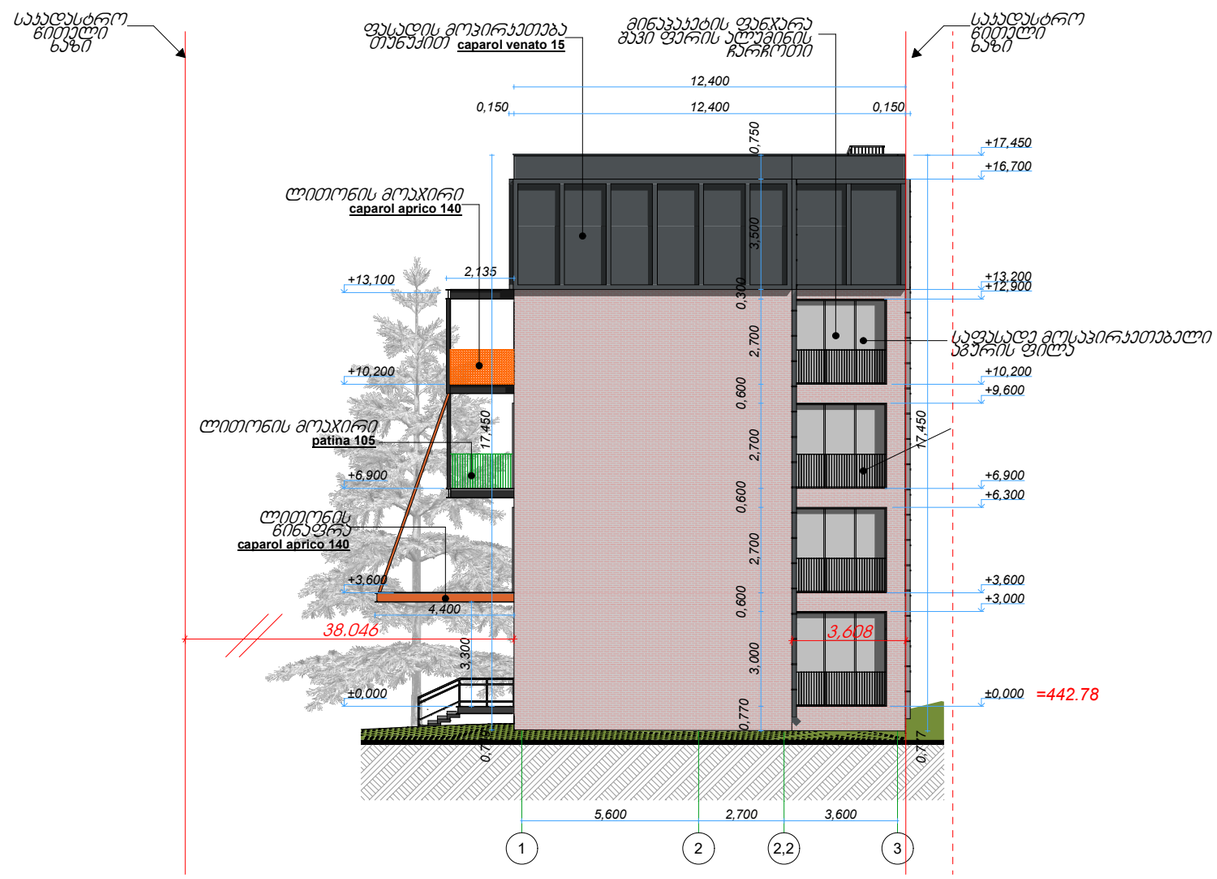2022 წ



STUDIO9
Architectural Design
www.studio9.ge

საპროექტო ორგანიზაცია
Company name

შ.პ.ს. "სტუდია 9"

პროექტის დასახელება
Job Title

სპორტული დარბაზი

მისამართი:
Address

ქალაქი თბილისი, შუამთის ქუჩა, №21
ს/კ № 01.19.20.027.018

ნახაზის დასახელება
Drawing title

1. ნახაზზე ზომები მოცემულია მეტრებში.
2. ექსპლუატაციაში მიღებამდე პროექტში შესაძლებელია განხორციელდეს ცვლილებები.
3. ნახაზის ყველა ცვლილება მშენებლობის პროცესში შეთანხმებული უნდა იყოს პროექტის ავტორთან.

ექსპლიკაცია:

ერთფერდიანი სარი
ერთფერდიანი სარი ზღურბლით
ორფერდიანი სარი
ორფერდიანი სარი ზღურბლით

პროექტის სტადია	შეს. თარიღი
არქიტექტურული ნაწილი	

შემსრულებლები performers		ხელმოწერა
თანამდებობა	სახელი,გვარი	
დირექტორი	ზ. ნიკლაური	
მთ. არქიტექტორი	მ. ჩხაიძე	
პრ. ავტორი	მ. ჩხაიძე	
არქიტექტორი	გ. ქორჩიაშვილი	

ნახაზის დასახელება
Drawing title






ფასადი "1-3" ღერძებში

ფურცელი №	სულ.	ფურცლის ზომა
ა-19		A3







მასშტაბი.
Drawing Scale. **1:200**

2022 წ

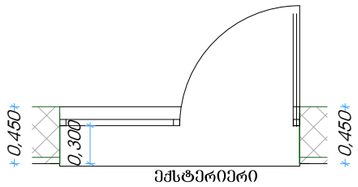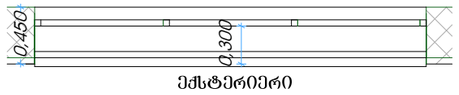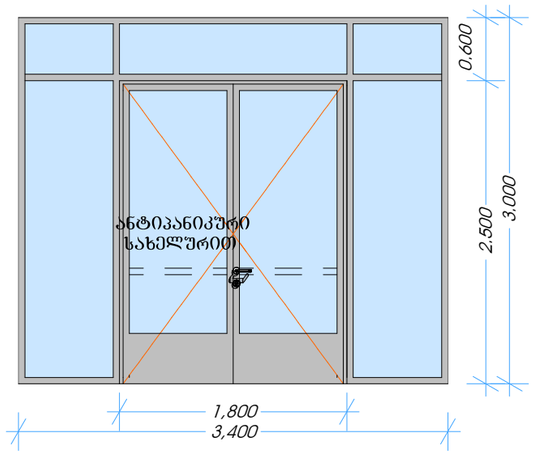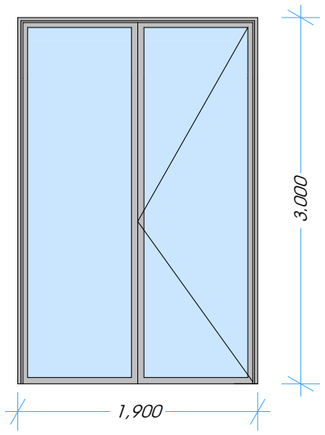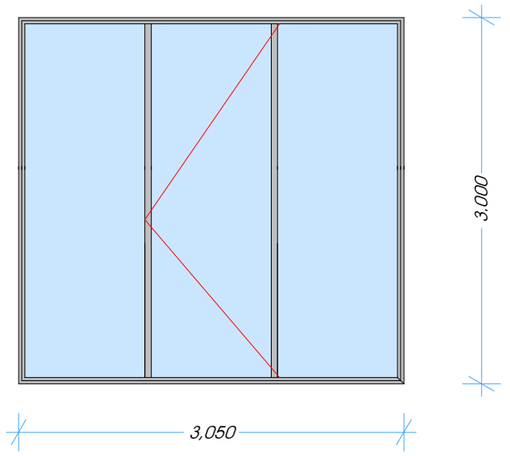კარ-ფანჯრების სპეციფიკაცია

დასახელება	W-01	W-02	W-03
რაოდენობა	1	6	1
გაბ.ზომები	3.400X3.000	1.900X3.000	3.050X3.000
ერთ.ფართობი	10.2	5.7	9.15
გეგმა			
ფასადი			

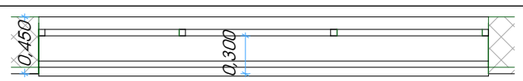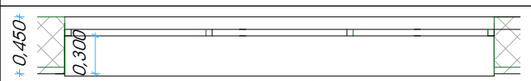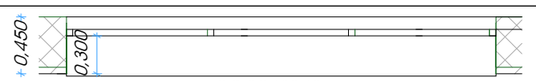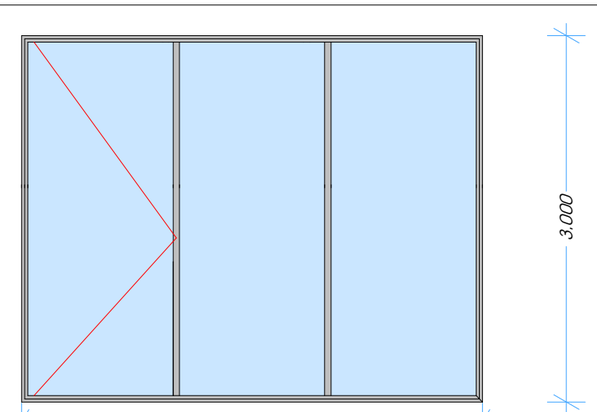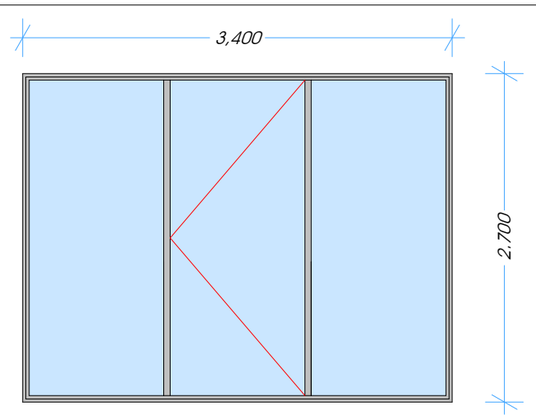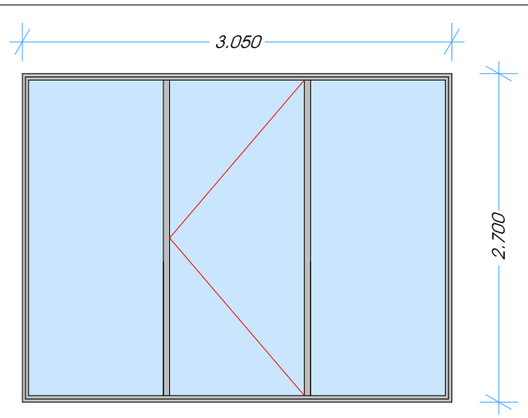აღწერა შავი ფერის ალუმინის პროფილის ფანჯარა. შემავსებელი მინაპაკეტი 6X6

დასახელება	W-04	W-05	W-06
რაოდენობა	1	2	2
გაბ.ზომები	3.750X3.000	3.400X2.700	3.050X2.700
ერთ.ფართობი	11.25	9.18	8.23
გეგმა			
			

STUDIO9 Architectural Design
www.studio9.ge

საპროექტო ორგანიზაცია
Company name
შ.პ.ს. "სტუდია 9"

პროექტის დასახელება
Job Title
სპორტული დარბაზი

მისამართი:
Address
ქალაქი თბილისი, შუამთის ქუჩა, №21
ს/კ № 01.19.20.027.018

ნახაზის დასახელება
Drawing title

1. ნახაზზე ზომები მოცემულია მეტრებში.
2. ექსპლოატაციაში მიღებამდე პროექტში შესაძლებელია განხორციელდეს ცვლილებები.
3. ნახაზის ყველა ცვლილება მშენებლობის პროცესში შეთანხმებული უნდა იყოს პროექტის ავტორთან.

ექსპლიკაცია:

ერთფრთიანი კარი
ერთფრთიანი კარი ზედრატით
ორფრთიანი კარი
ორფრთიანი კარი ზედრატით

პროექტის სტატუსი	შეს. თარიღი
არქიტექტურული ნაწილი	






შემსრულებლები performers		ხელმოწერა
თანამდებობა	სახელი,გვარი	
დირექტორი	ზ. წიკლაური	
მთ. არქიტექტორი	მ. ჩხაიძე	
პრ. ავტორი	მ. ჩხაიძე	
არქიტექტორი	გ. ქოჩიაშვილი	



ნახაზის დასახელება
Drawing title
კარ-ფანჯრების სპეციფიკაცია

ფურცელი №	სულ.	ფურცლის ზომა
ა-23		A3
მასშტაბი. Drawing Scale. 1:50		

2022 წ

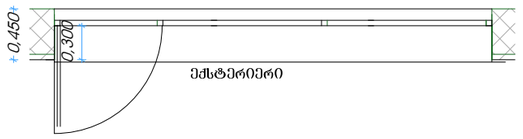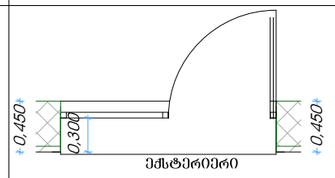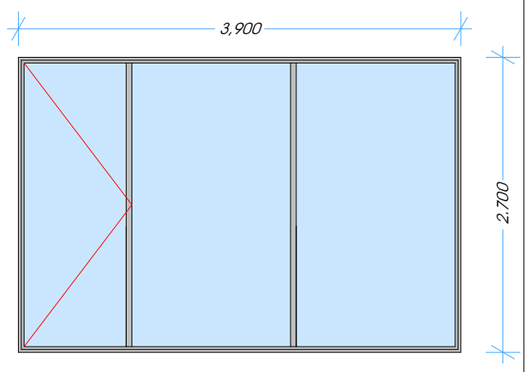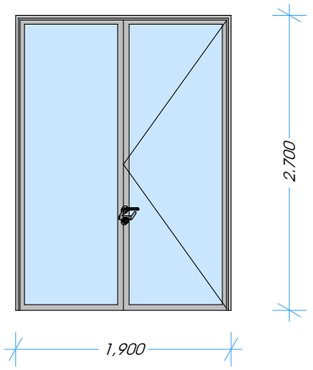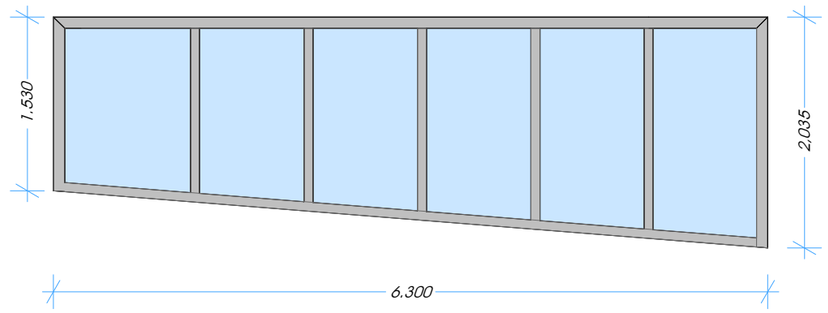კარ-ფანჯრების სპეციფიკაცია

დასახელება	W-07	W-08	W-09
რაოდენობა	2	12	1
გაბ.ზომები	3.900X2.700	1.900X2.600	6.300X1.530X2.035
ერთ.ფართობი	10.53	5.13	11.20
გეგმა			
ფასადი			
ალწერა	შავი ფერის ალუმინის პროფილის ფანჯარა. შემავსებელიმინაპაკეტი 6X6		

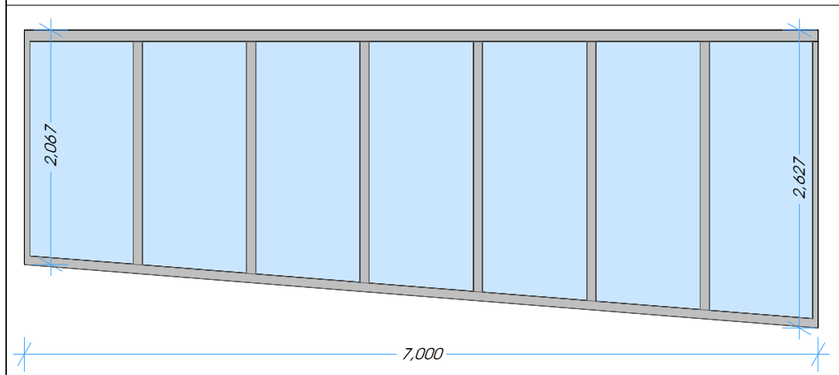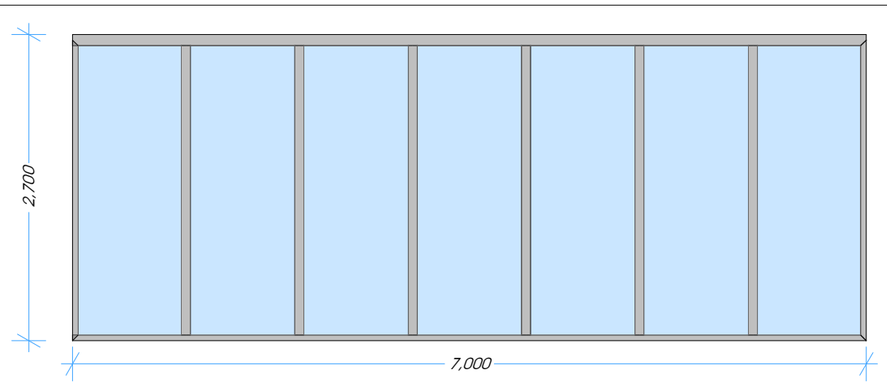W-10	W-11
1	1
7.000X2.067X2.627	7.00X2.700
16.40	18.9
	

STUDIO9
Architectural Design
www.studio9.ge

საპროექტო ორგანიზაცია
Company name
შ.პ.ს. "სტუდია 9"

პროექტის დასახელება
Job Title
სპორტული დარბაზი

მისამართი:
Address
ქალაქი თბილისი, შუამთის ქუჩა, №21
ს/ს № 01.19.20.027.018

ნახაზის დასახელება
Drawing title
1. ნახაზზე ზომები მოცემულია მეტრებში.
2. ექსპლოატაციაში მიღებამდე პროექტში შესაძლებელია განხორციელდეს ცვლილებები.
3. ნახაზის ყველა ცვლილება მშენებლობის პროცესში შეთანხმებული უნდა იყოს პროექტის ავტორთან.

ექსპლიკაცია:

ერთფერთიანი პარი
ერთფერთიანი პარი ზღურბლით
ორფერთიანი პარი
ორფერთიანი პარი ზღურბლით

პროექტის სტადია	შეს. თარიღი
არქიტექტურული ნაწილი	

შემსრულებლები performers		ხელმოწერა
თანამდებობა	სახელი,გვარი	
დირექტორი	ზ. წიკლაური	
მთ. არქიტექტორი	მ. ჩხაიძე	
პრ. ავტორი	მ. ჩხაიძე	
არქიტექტორი	გ. ქოჩიაშვილი	







ნახაზის დასახელება
Drawing title
კარ-ფანჯრების სპეციფიკაცია

ფურცელი №	სულ.	ფურცლის ზომა
ა-24		A3

მასშტაბი.
Drawing Scale.

2022 წ

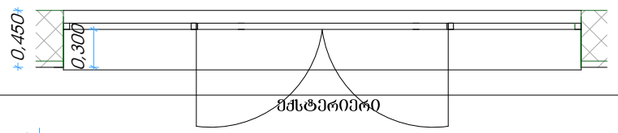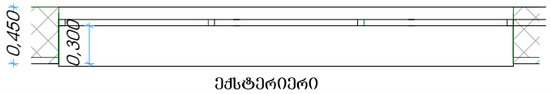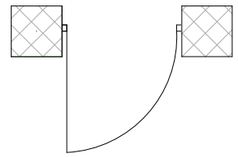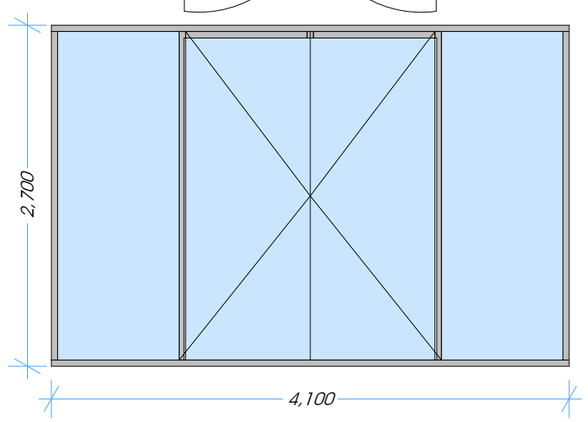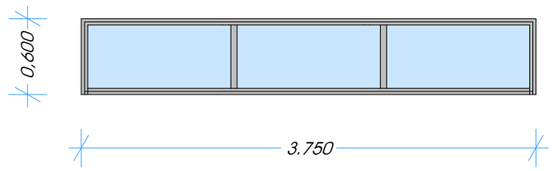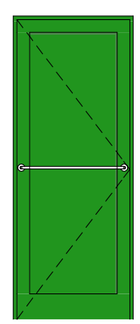კარ-ფანჯრების სპეციფიკაცია

დასახელება	W-12	W-14	კ-01
რაოდენობა	1	1	1
გაბ.ზომები	4.10X2.700	3.750X0.600	0.950X2.400
ერთ.ფართობი	11.07	2.25	2.28
გეგმა			
			ანტიპანიკური სახელურით  იზოალუმინი **patina 105**

შავი ფერის ალუმინის პროფილის ფანჯარა. შემავსებელიმინაპაკეტი 6X6

STUDIO9 Architectural Design
www.studio9.ge

საპროექტო ორგანიზაცია
Company name
შ.პ.ს. "სტუდია 9"

პროექტის დასახელება
Job Title

სპორტული დარბაზი

მისამართი:
Address

ქალაქი თბილისი, შუამთის ქუჩა, №21
ს/კ № 01.19.20.027.018

ნახაზის დასახელება
Drawing title

1. ნახაზზე ზომები მოცემულია მეტრებში.
2. ექსპლოატაციაში მიღებამდე პროექტში შესაძლებელია განხორციელდეს ცვლილებები.
3. ნახაზის ყველა ცვლილება მშენებლობის პროცესში შეთანხმებული უნდა იყოს პროექტის ავტორთან.

ექსპლიკაცია:

ერთფრთიანი კარი
ერთფრთიანი კარი ზღურბლით
ორფრთიანი კარი
ორფრთიანი კარი ზღურბლით

პროექტის სტადია	შეს. თარიღი
არქიტექტურული ნაწილი	

შემსრულებლები performers		ხელმოწერა
თანამდებობა	სახელი,გვარი	
დირექტორი	ზ. წიკლაური	
მთ. არქიტექტორი	მ. ჩხაიძე	
ჰარ. ავტორი	მ. ჩხაიძე	
არქიტექტორი	გ. ქორჩიაშვილი	


ნახაზის დასახელება
Drawing title

კარ-ფანჯრების სპეციფიკაცია


ფურცელი №	სულ.	ფურცლის ზომა
ა-25		A3
მასშტაბი. Drawing Scale. 1:50		

2022 წ

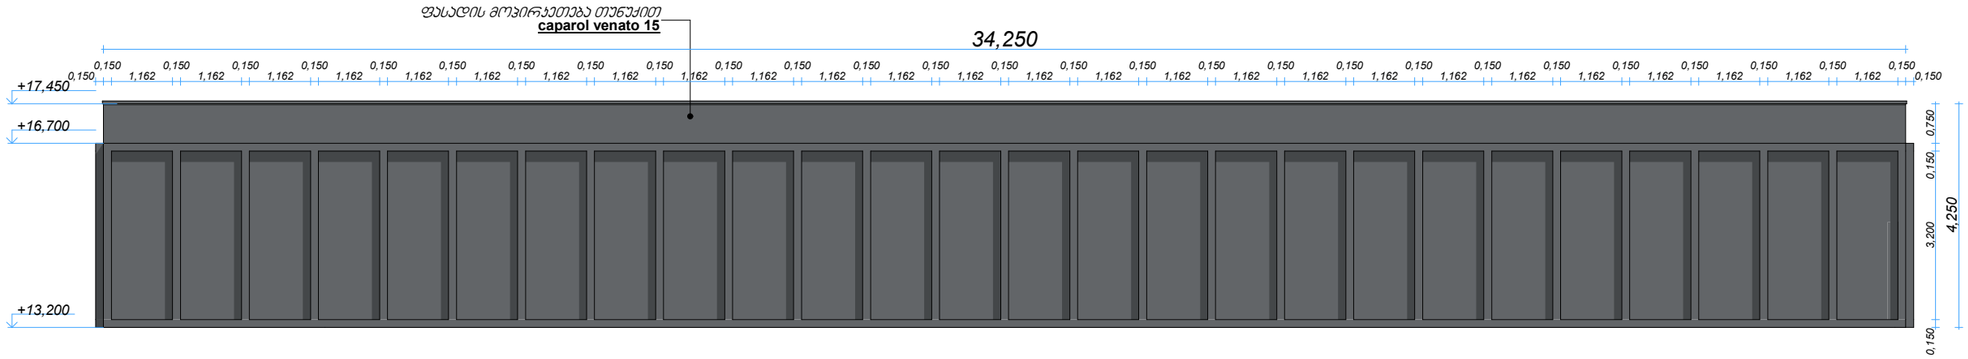
ფასადის მოპირკეთება თუნუქით "ზ-ა" ღერძებში



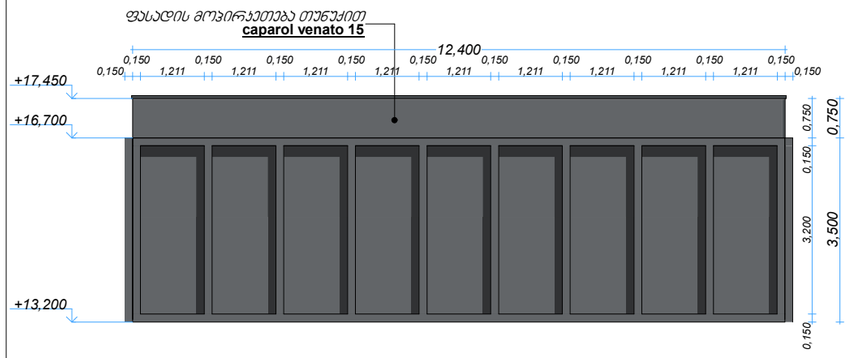
ფასადის მოპირკეთება თუნუქით "3-1" ღერძებში



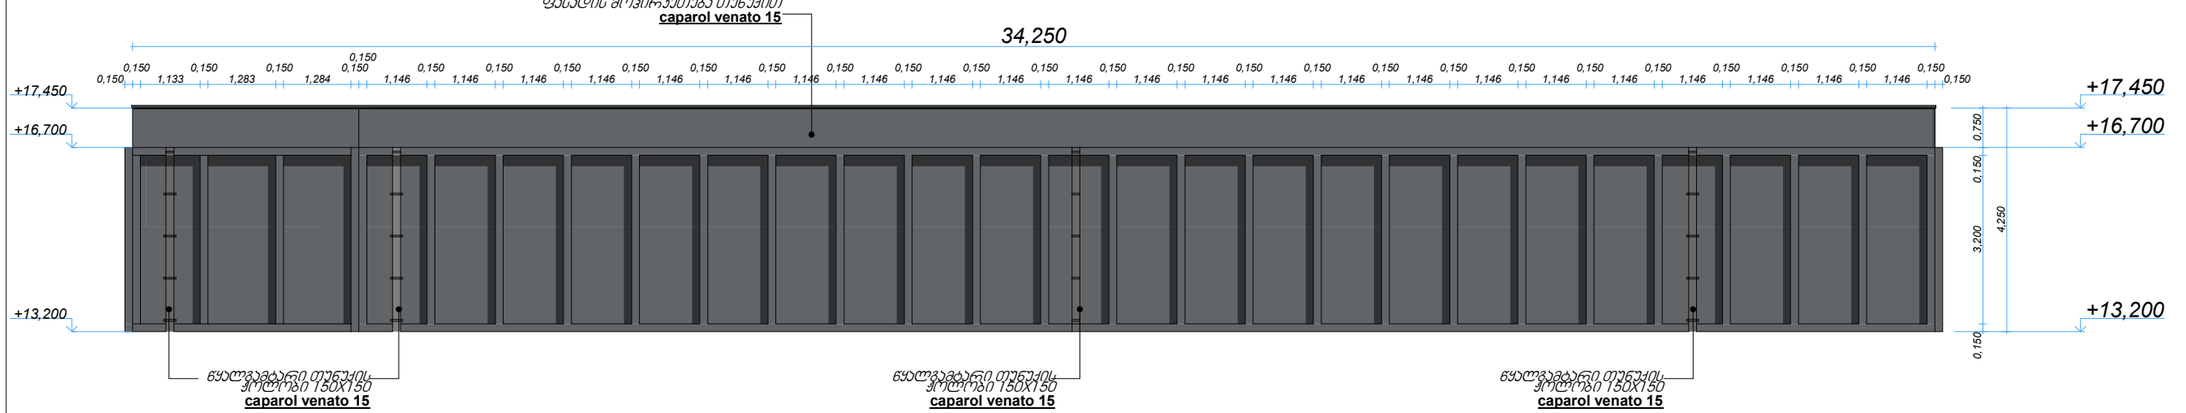ფასადის მოპირკეთება თუნუქით "ა-ზ" ღერძებში



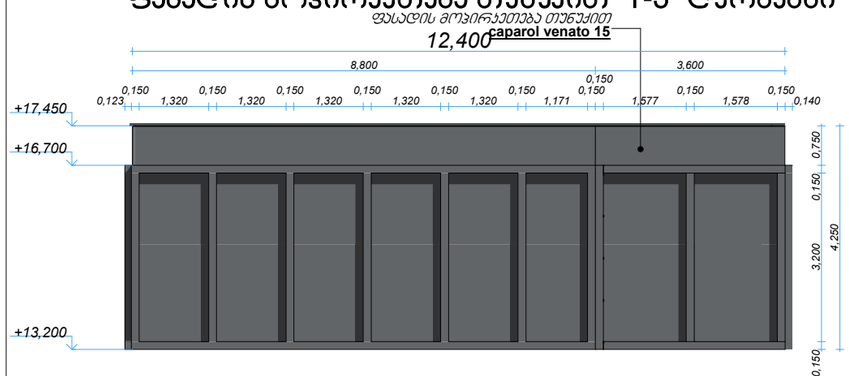ფასადის მოპირკეთება თუნუქით "1-3" ღერძებში



STUDIO9
Architectural Design
www.studio9.ge

საპროექტო ორგანიზაცია
Company name
შ.პ.ს. "სტუდია 9"

პროექტის დასახელება
Job Title
სპორტული დარბაზი

მისამართი:
Address
ქალაქი თბილისი, შუამთის ქუჩა, №21
ს/კ № 01.19.20.027.018

ნახაზის დასახელება
Drawing title
1. ნახაზზე ზომები მოცემულია მეტრებში.
2. ექსპლოატაციაში მიღებამდე პროექტში შესაძლებელია განხორციელდეს ცვლილებები.
3. ნახაზის ყველა ცვლილება მშენებლობის პროცესში შეთანხმებული უნდა იყოს პროექტის ავტორთან.

ექსპლიკაცია:
- ვერტიკალური პარი
- ვერტიკალური პარი ზღურბლით
- ორფერდიანი პარი
- ორფერდიანი პარი ზღურბლით

პროექტის სტადია	შეს. თარიღი
არქიტექტურული ნაწილი	

შემსრულებლები performers		ხელმოწერა
თანამდებობა	სახელი,გვარი	
დირექტორი	ზ. წიკლაური	
მთ. არქიტექტორი	მ. ჩხაიძე	
პრ. ავტორი	მ. ჩხაიძე	
არქიტექტორი	გ. ქორჩიაშვილი	

ნახაზის დასახელება
Drawing title
კვანძები და დეტალები

ფურცელი №	სულ.	ფურცლის ზომა
ა-30		A3

მასშტაბი.
Drawing Scale. 1:120

2022 წ