ქ. თბილისის მერია

ქ.თბილისის არქიტექტურის სამსახური

არასასოფლო-სამეურნეო მიწის ნაკვეთი 379 კვ.მ

ტოპო გეგმა

სამსახურის უფროსი

ორთო ფოტო მ1:2500



ქალაქგეგმარების განყოფილება

განყოფილების უფროსი		
მთავარი სპეციალისტი		

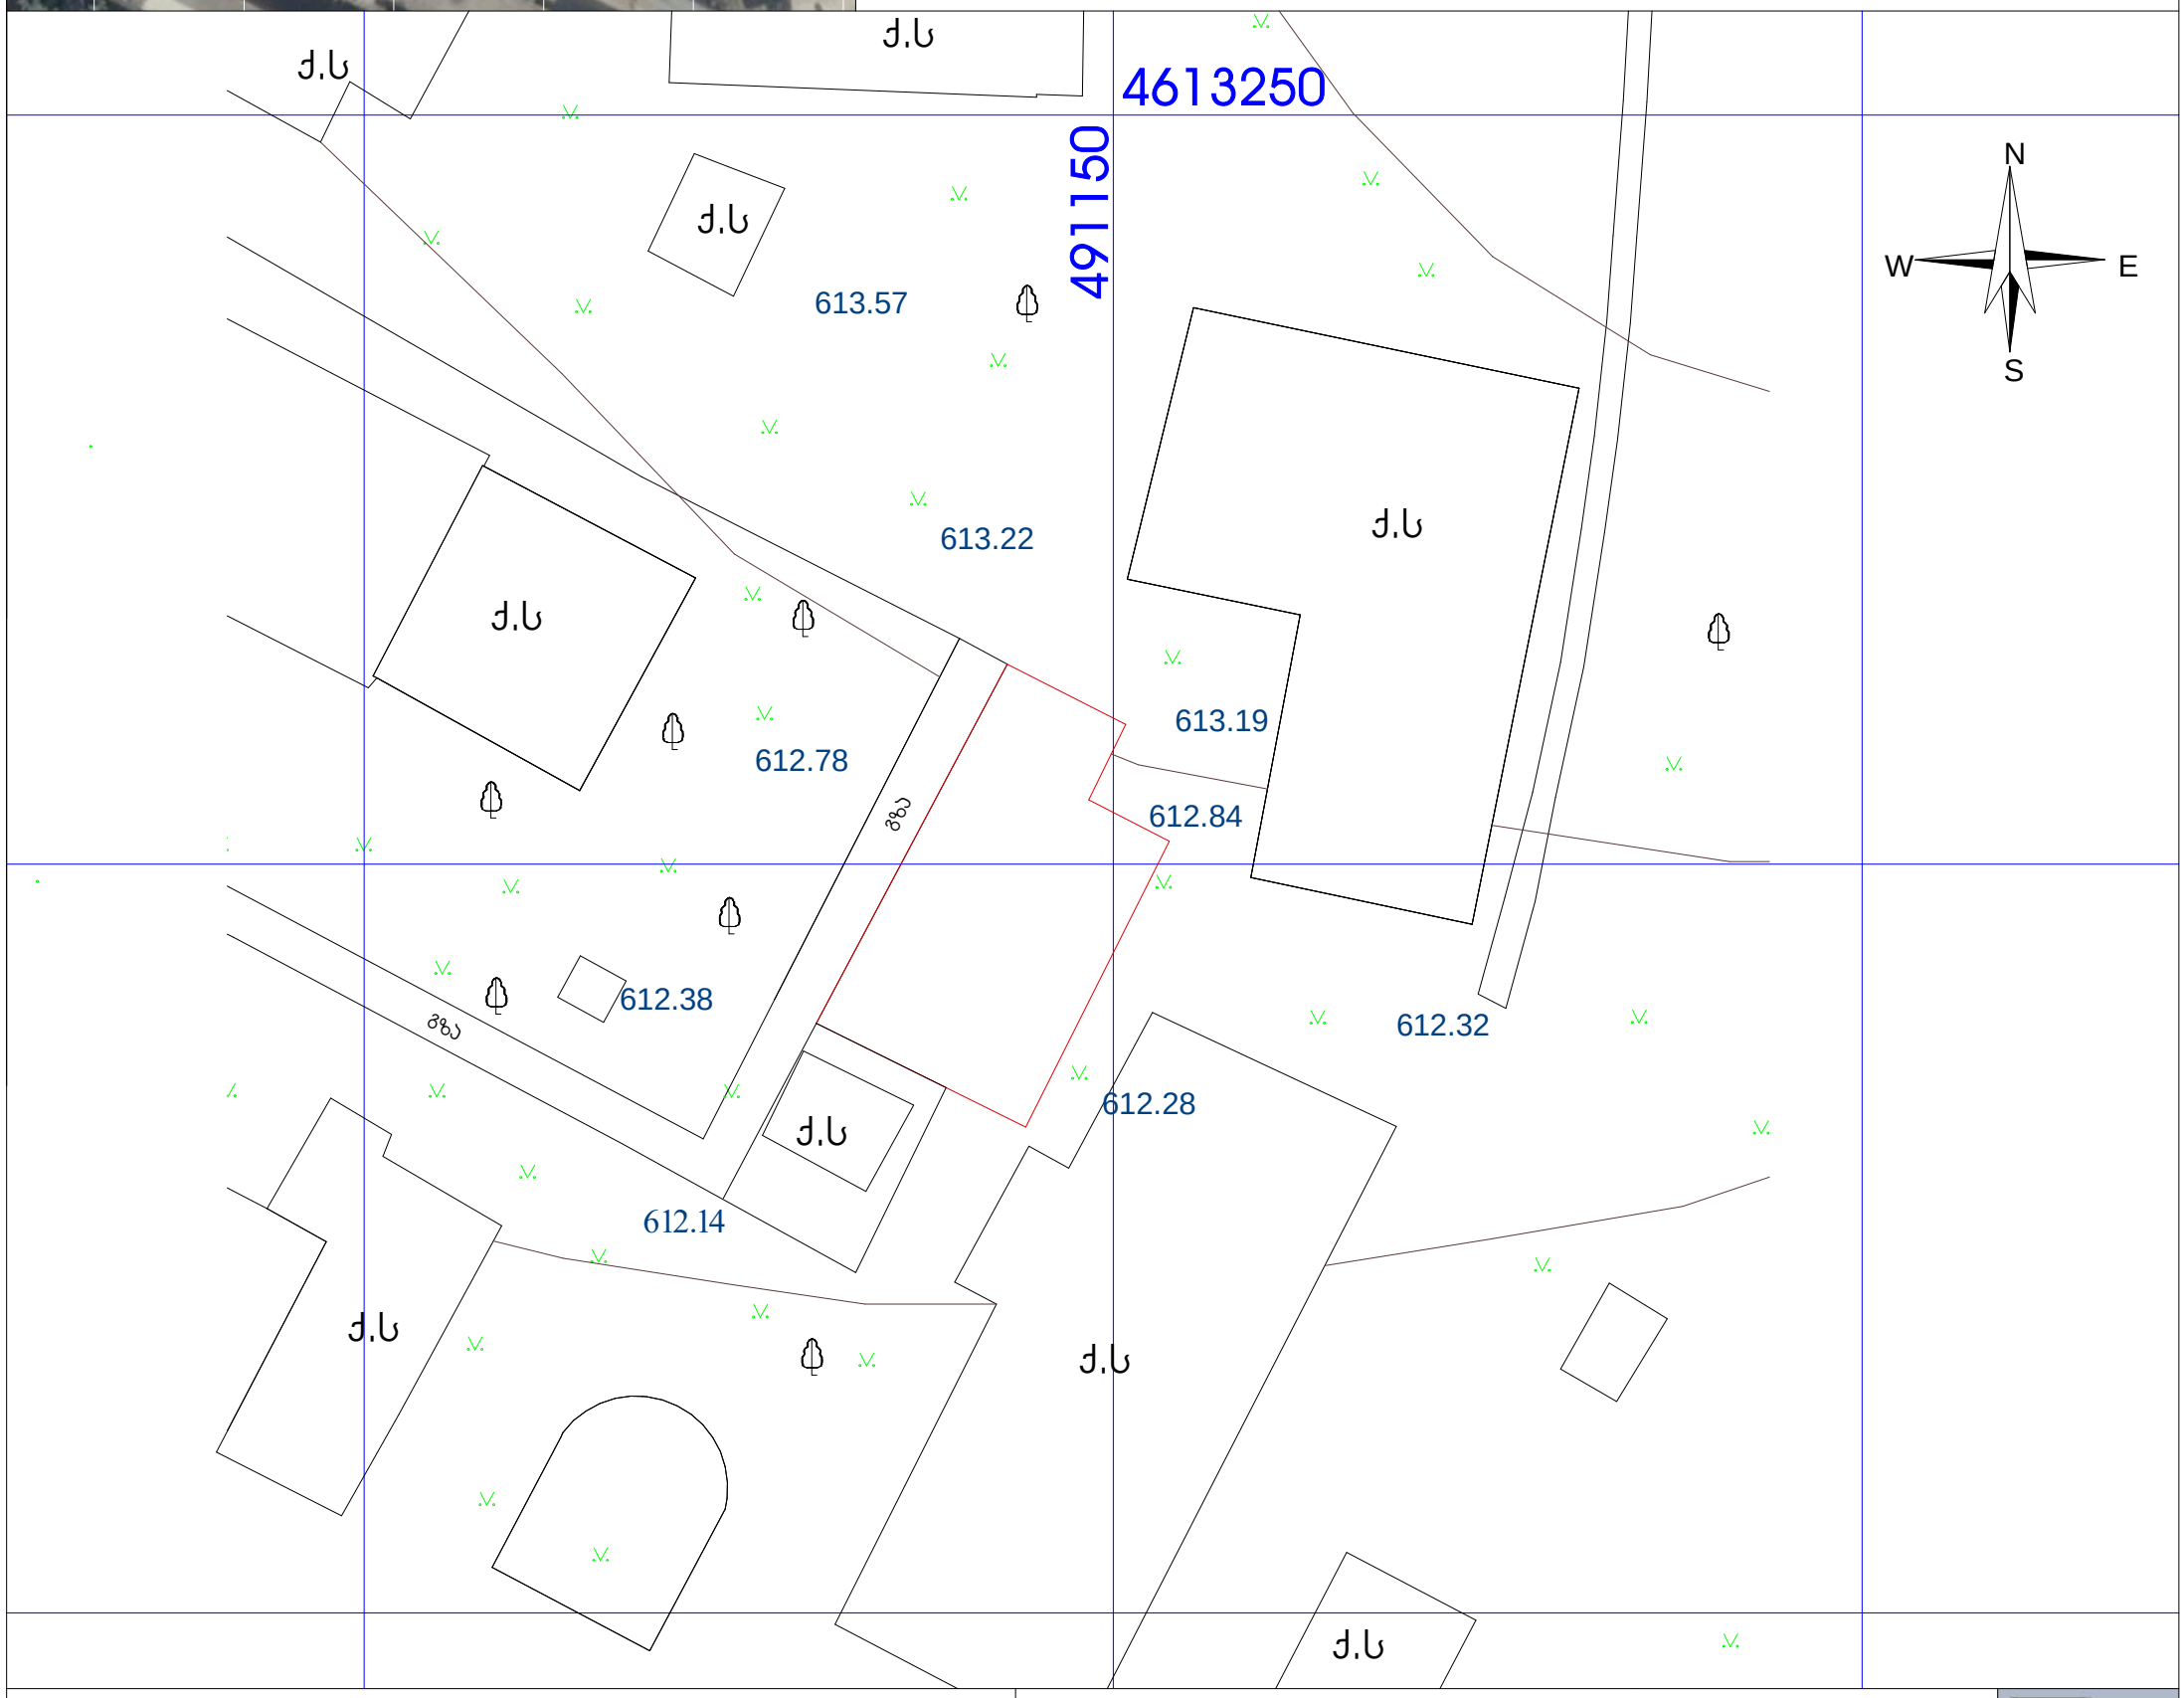

პირობითი ნიშნები:

- საკოორდინატო ბადე
- ელ. კაბელი
- წყალ-გაყვანილობა
- ტელეფონის ხაზი
- გაზ-გაყვანილობა
- კანალიზაცია
- ფოთლოვანი ხე
- ღობე
- გაზონი

შპს "DREAM BUILD Co"

მის. ქ.შარტავას 14ა
ტელ: 577 444 770

დირექტორი	თ.პატაშური	E-mail: dreambuildco@yahoo.com	
პმზომველი	ლ. ჯურღულია	ობიექტის მის: ქალაქი თბილისი, ქ.ქინძმარაული, № 7	
შესრულა	ლ. ჯურღულია	შესრულების თარიღი: 07.05.2013წ.	მასშტაბი: 1:500
დამკვეთი	გ. ხურციძე		

ქ. თბილისის მერია

ქ.თბილისის არქიტექტურის სამსახური

არასასოფლო-სამეურნეო მიწის ნაკვეთი 379 კვ.მ

სამსახურის უფროსი

ტოპო გეგმა

ორთო ფოტო მ1:2500



ქალაქგეგმარების განყოფილება

განყოფილების უფროსი		
მთავარი სპეციალისტი		

გენ-გეგმა

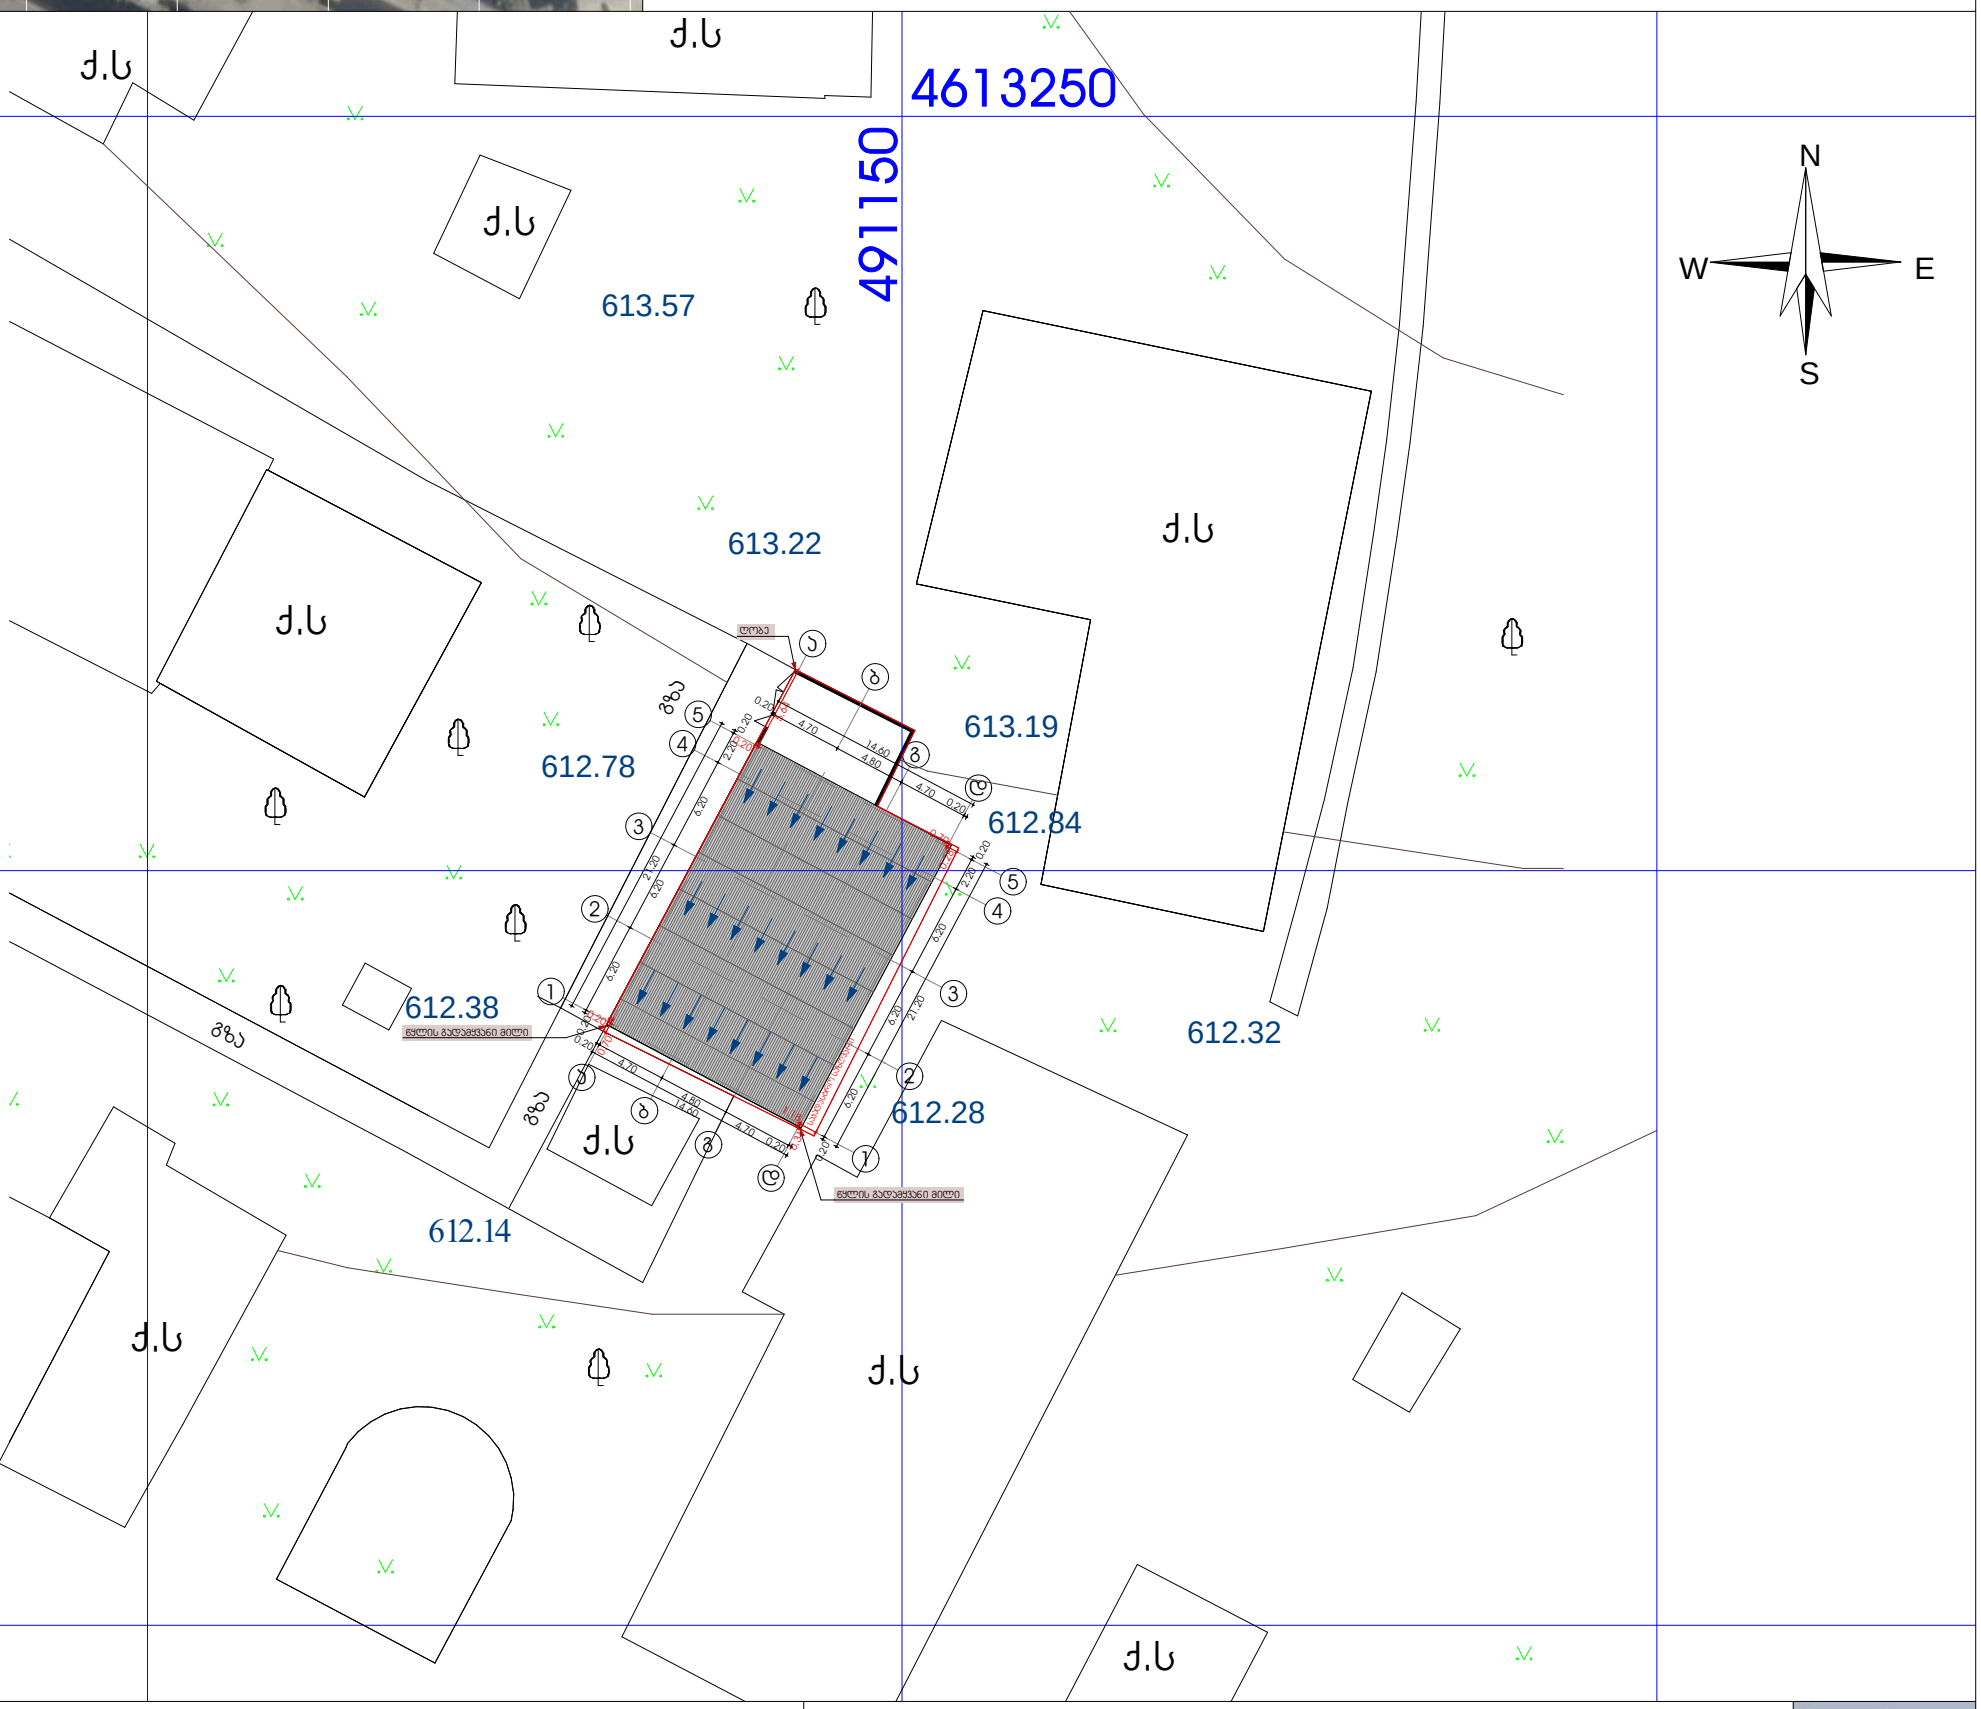

პირობითი ნიშნები:

- საკოორდინატო ბადე
- ელ. კაბელი
- წყალ-გაყვანილობა
- ტელეფონის ხაზი
- გაზ-გაყვანილობა
- კანალიზაცია
- ფოთლოვანი ხე
- ღობე
- გაზონი

შპს "DREAM BUILD Co"

მის. ქ.შარტავას 14ა
ტელ: 577 444 770

დირექტორი	თ.პატაშური	E-mail: dreambuildco@yahoo.com
ამზომველი	ლ. ჯურღულია	ობიექტის მის: ქალაქი თბილისი, ქ.ქინძმარაული, № 7
შეასრულა	ლ. ჯურღულია	შესრულების თარიღი: 07.05.2013წ.
დამკვეთი	გ. ხურციძავა	მასშტაბი: 1:500

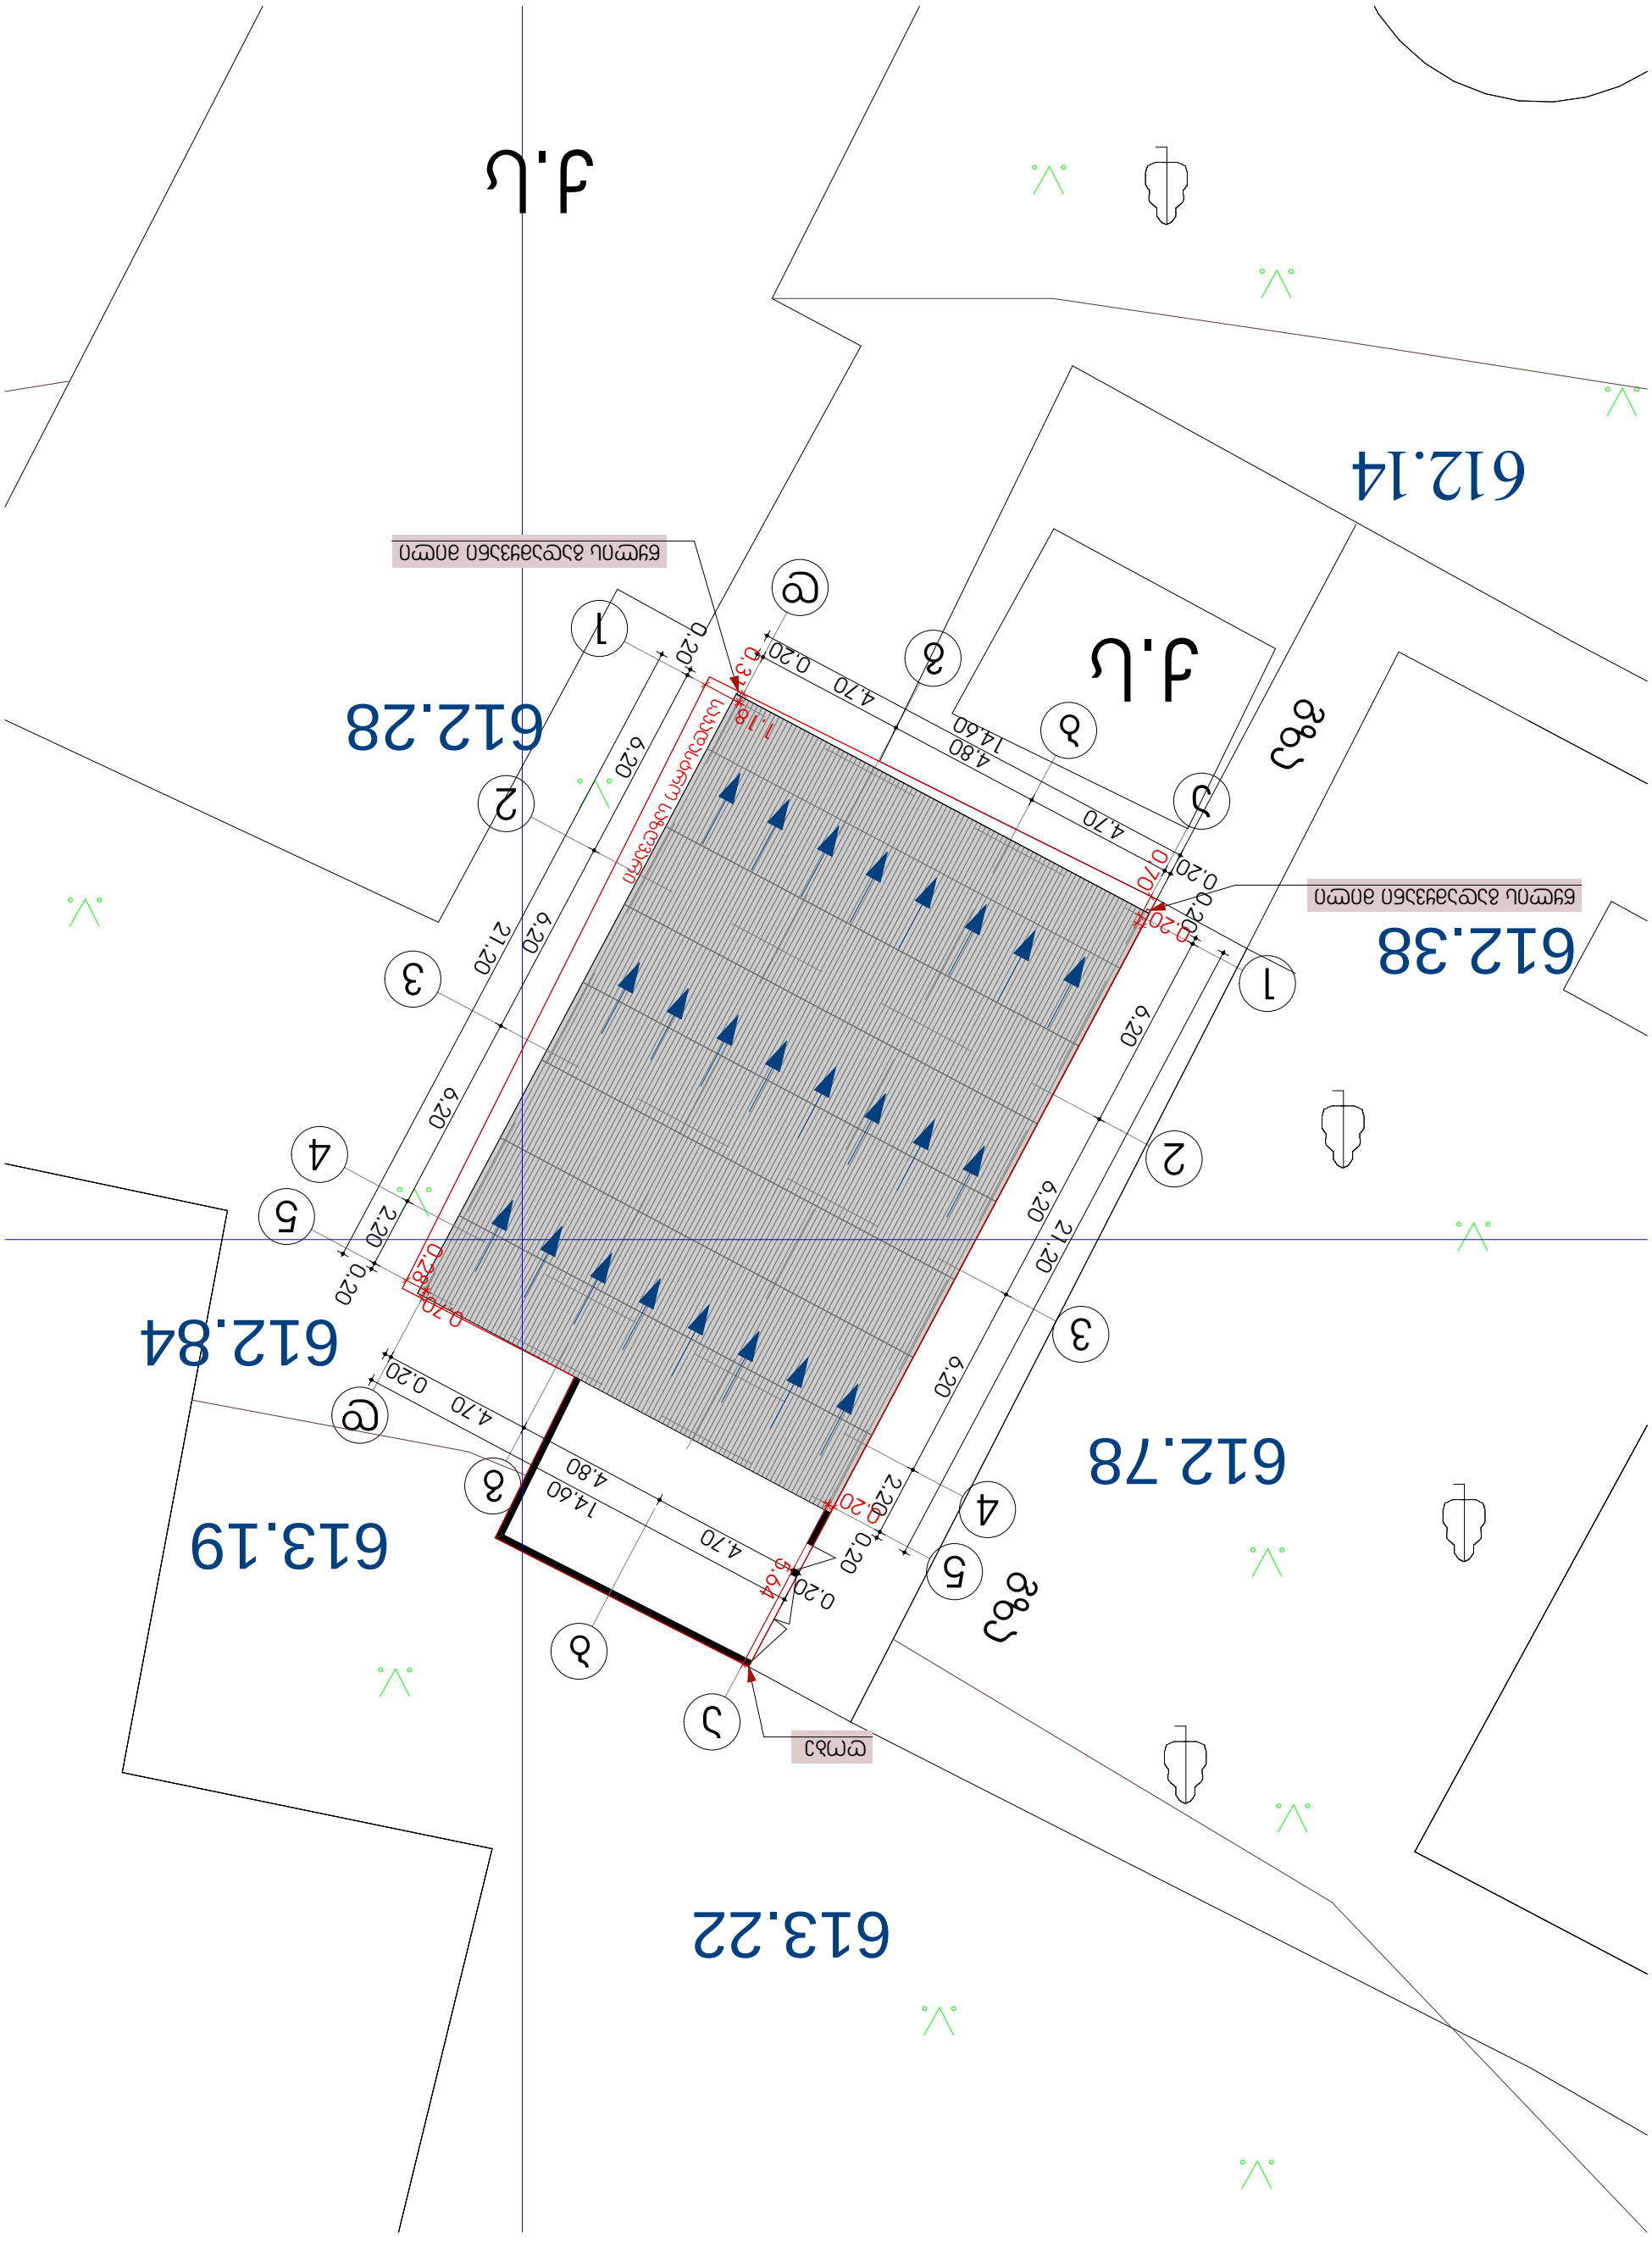
612.14
612.28
612.38
612.84
612.78
613.19
613.22
ქუჩა
ქუჩა
ქუჩა