ჭრილი 1-1
მ 1:100

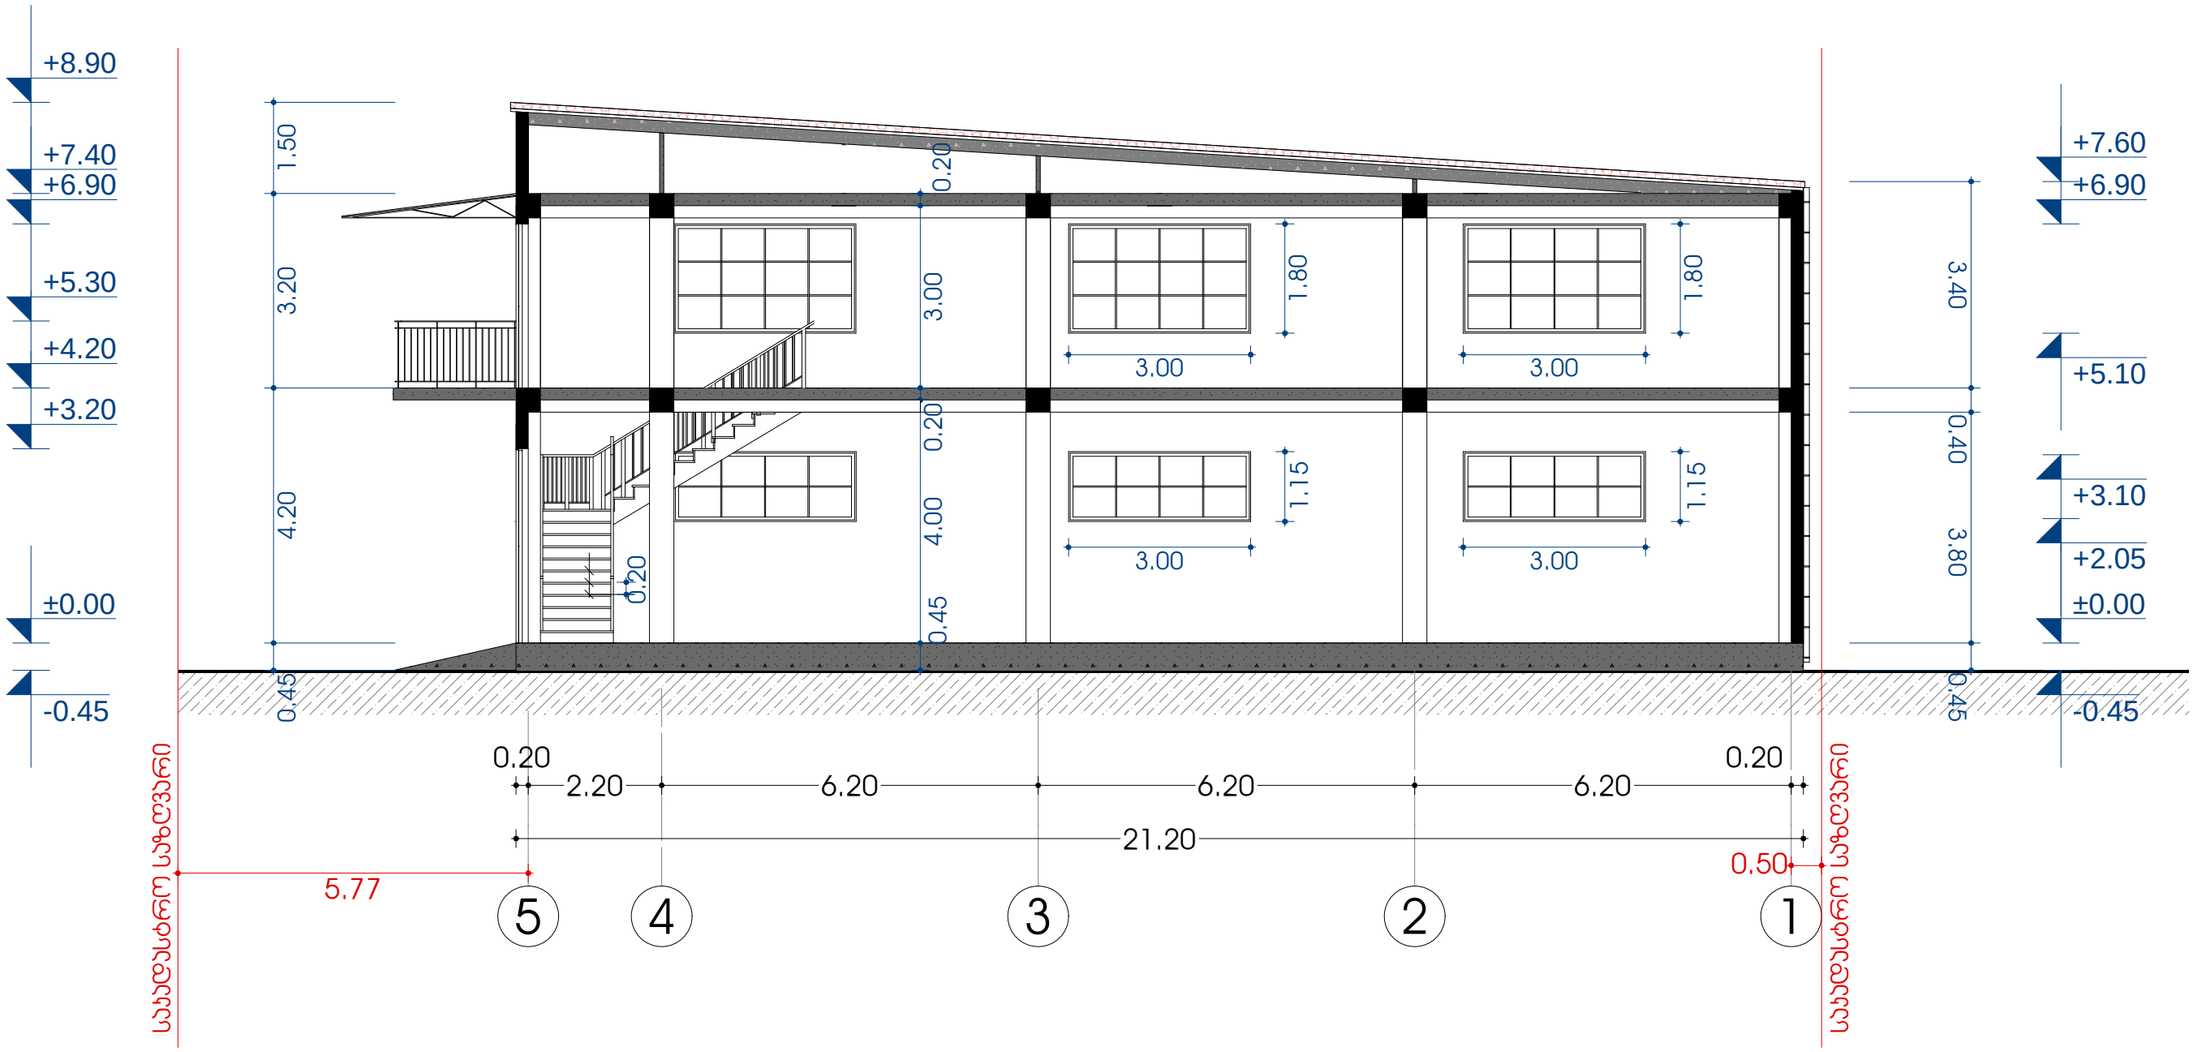

შპს " DREAM BUILD Co"

მის :ქ.ბარბაშეს 14ა
ტელ: 577 444 770
E-mail: dreambuildco@yahoo.com

დირექტორი		თ.ჯაბაშური
მთ.არქიტექტორი		თ.ჯაბაშური
პრ.ავტორი		თ.ჯაბაშური
დამკვეთი		გ. ხურციძეა

პროექტის სახელწოდება:

სამეურნეო და საწარმოო ობიექტი-საამქროს კორექტირება

ობიექტის მის: ქალაქი თბილისი, ჟეჩა ქინძმარაული, №7

ნახაზის სახელწოდება:

ჭრილი 1-1

მასშტაბი: 1:100

პროექტი	ფურცელი	ფურცლები	თარიღი
სტადია	ფ -	ფ - A3	2013 წ

ჭრილი 2-2
მ 1:100

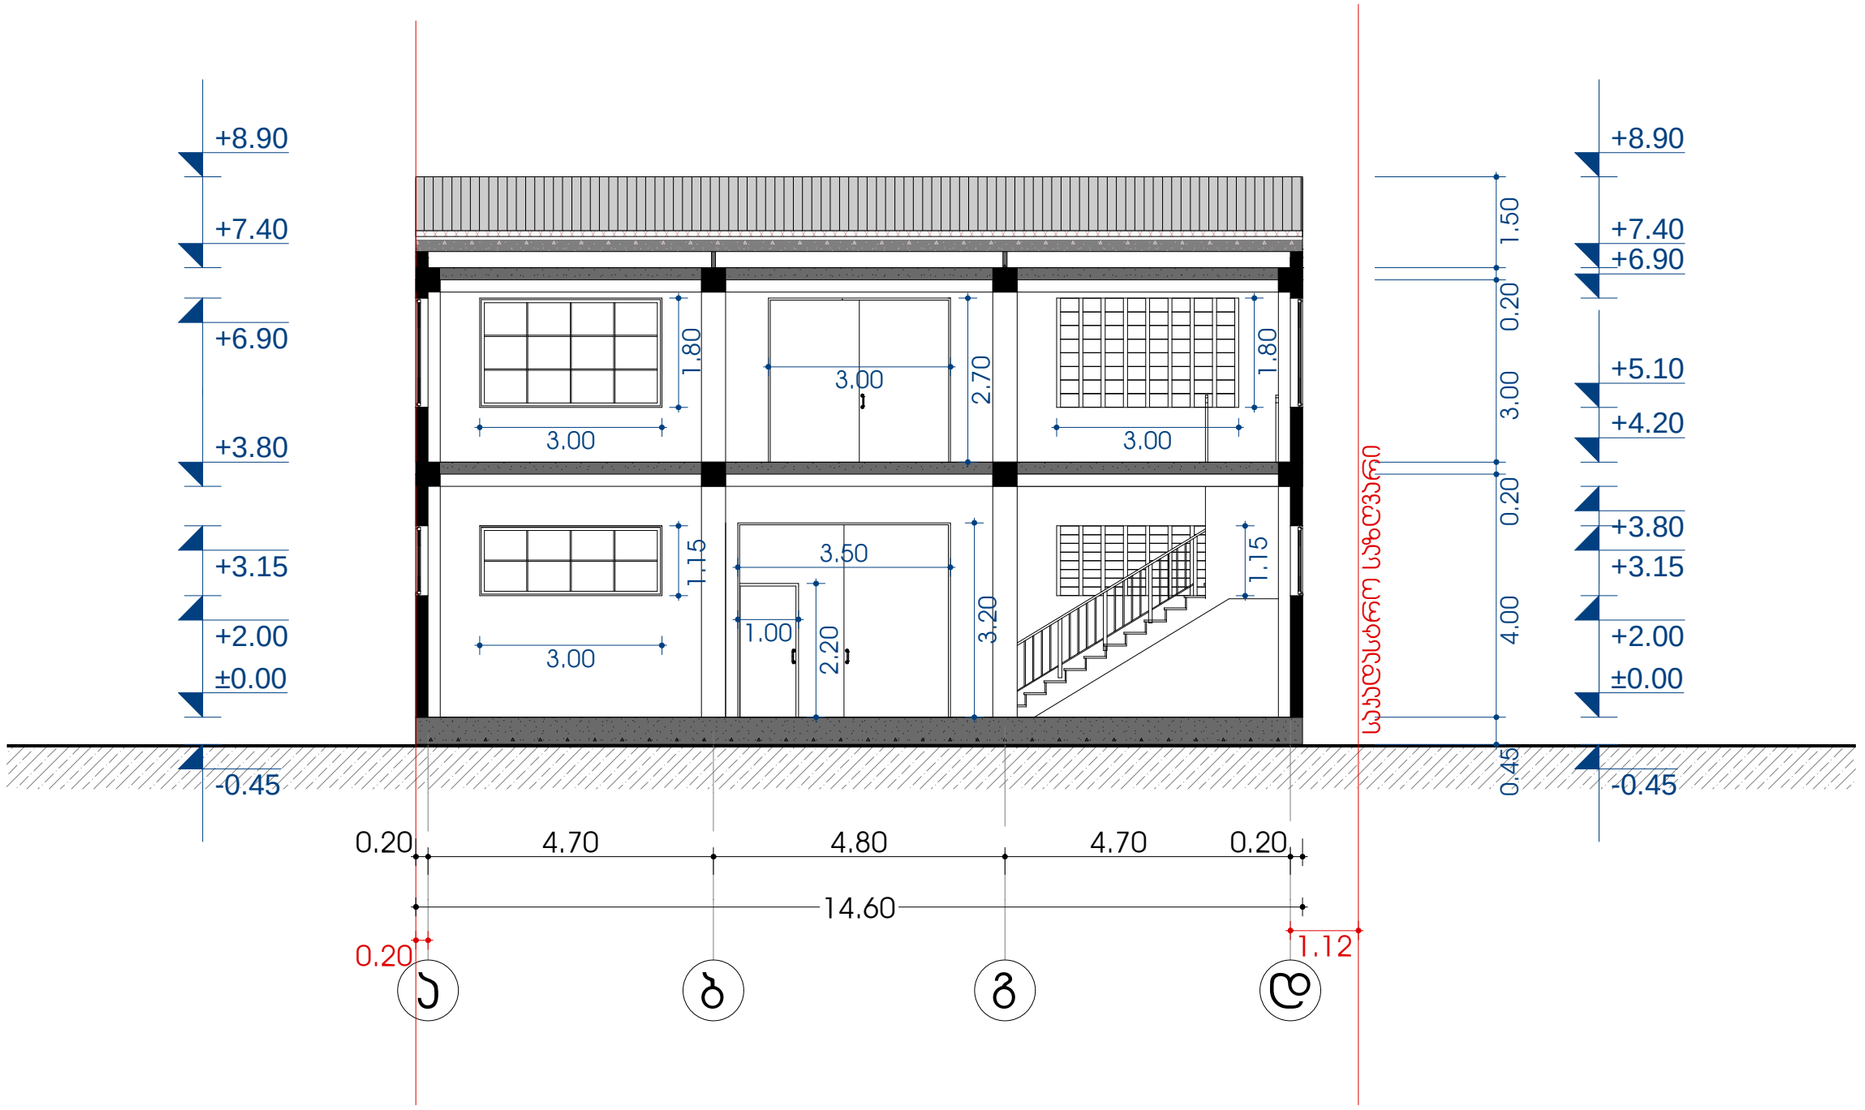

შპს " DREAM BUILD Co"		
მის :ქ.ბარბაშის 14ა ტელ: 577 444 770 E-mail: dreambuildco@yahoo.com		
დირექტორი		თ.პატაშური
მთ.არქიტექტორი		თ.პატაშური
პრ.პატორი		თ.პატაშური
დამპროექტი		გ. ხურციძე

პროექტის სახელწოდება:	
საშეურნეო და საწარმოო ობიექტი-საამქროს პორექტირება	
ობიექტის მის:	ქალაქი თბილისი, ქუჩა ქინძმარაული, №7
ნახაზის სახელწოდება:	
ჭრილი 2-2	მასშტაბი: 1:100

პროექტი	ფურცელი	ფურცლები	თარიღი
სტადია	ფ -	ფ - A3	2013 წ