

ფასადი დ-ა ღერძებში
მ 1:100

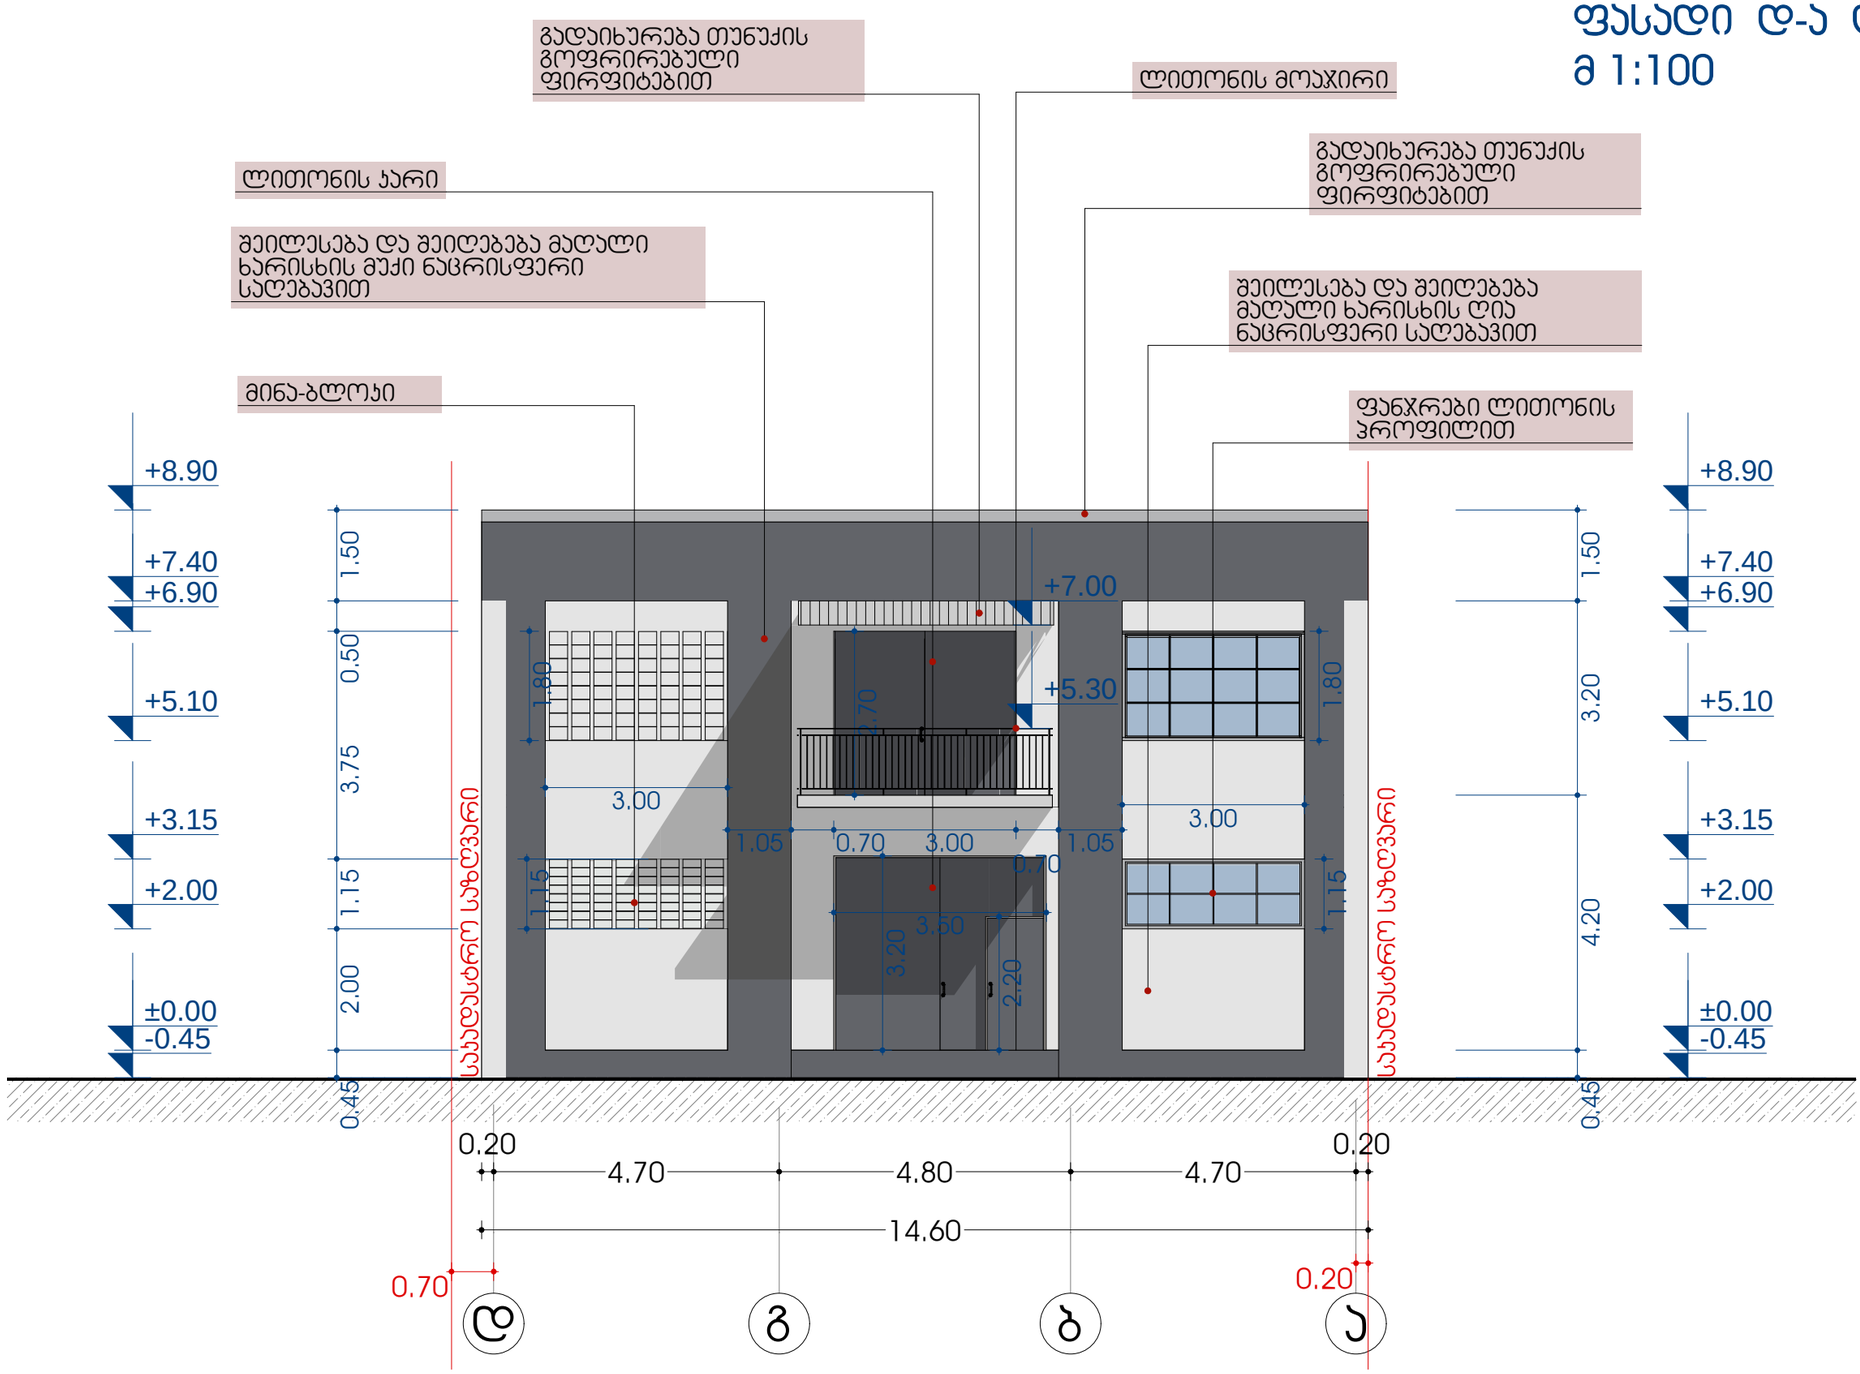

შპს " DREAM BUILD Co"		
მის :ქ.ბარბაშვს 14ა ტელ: 577 444 770 E-mail: dreambuildco@yahoo.com		
დირექტორი		თ.ჯაბაშური
მთ.არქიტექტორი		თ.ჯაბაშური
პრ.პატორი		თ.ჯაბაშური
დამპროექტი		გ. ხურციძე

პროექტის სახელწოდება:			
სამეურნეო და საწარმოო ობიექტი-სამჭროს კორექტირება			
ობიექტის მის:	ქალაქი თბილისი, ქუჩა ქინძმარაული, №7		
ნახაზის სახელწოდება:			
ფასადი დ-ა ღერძებში			მასშტაბი: 1:100
პროექტი	ფურცელი	ფურცლები	თარიღი
სტადია	ფ -	ფ - A3	2013 წ


ფასადი 5-1 ღერძებში
მ 1:100

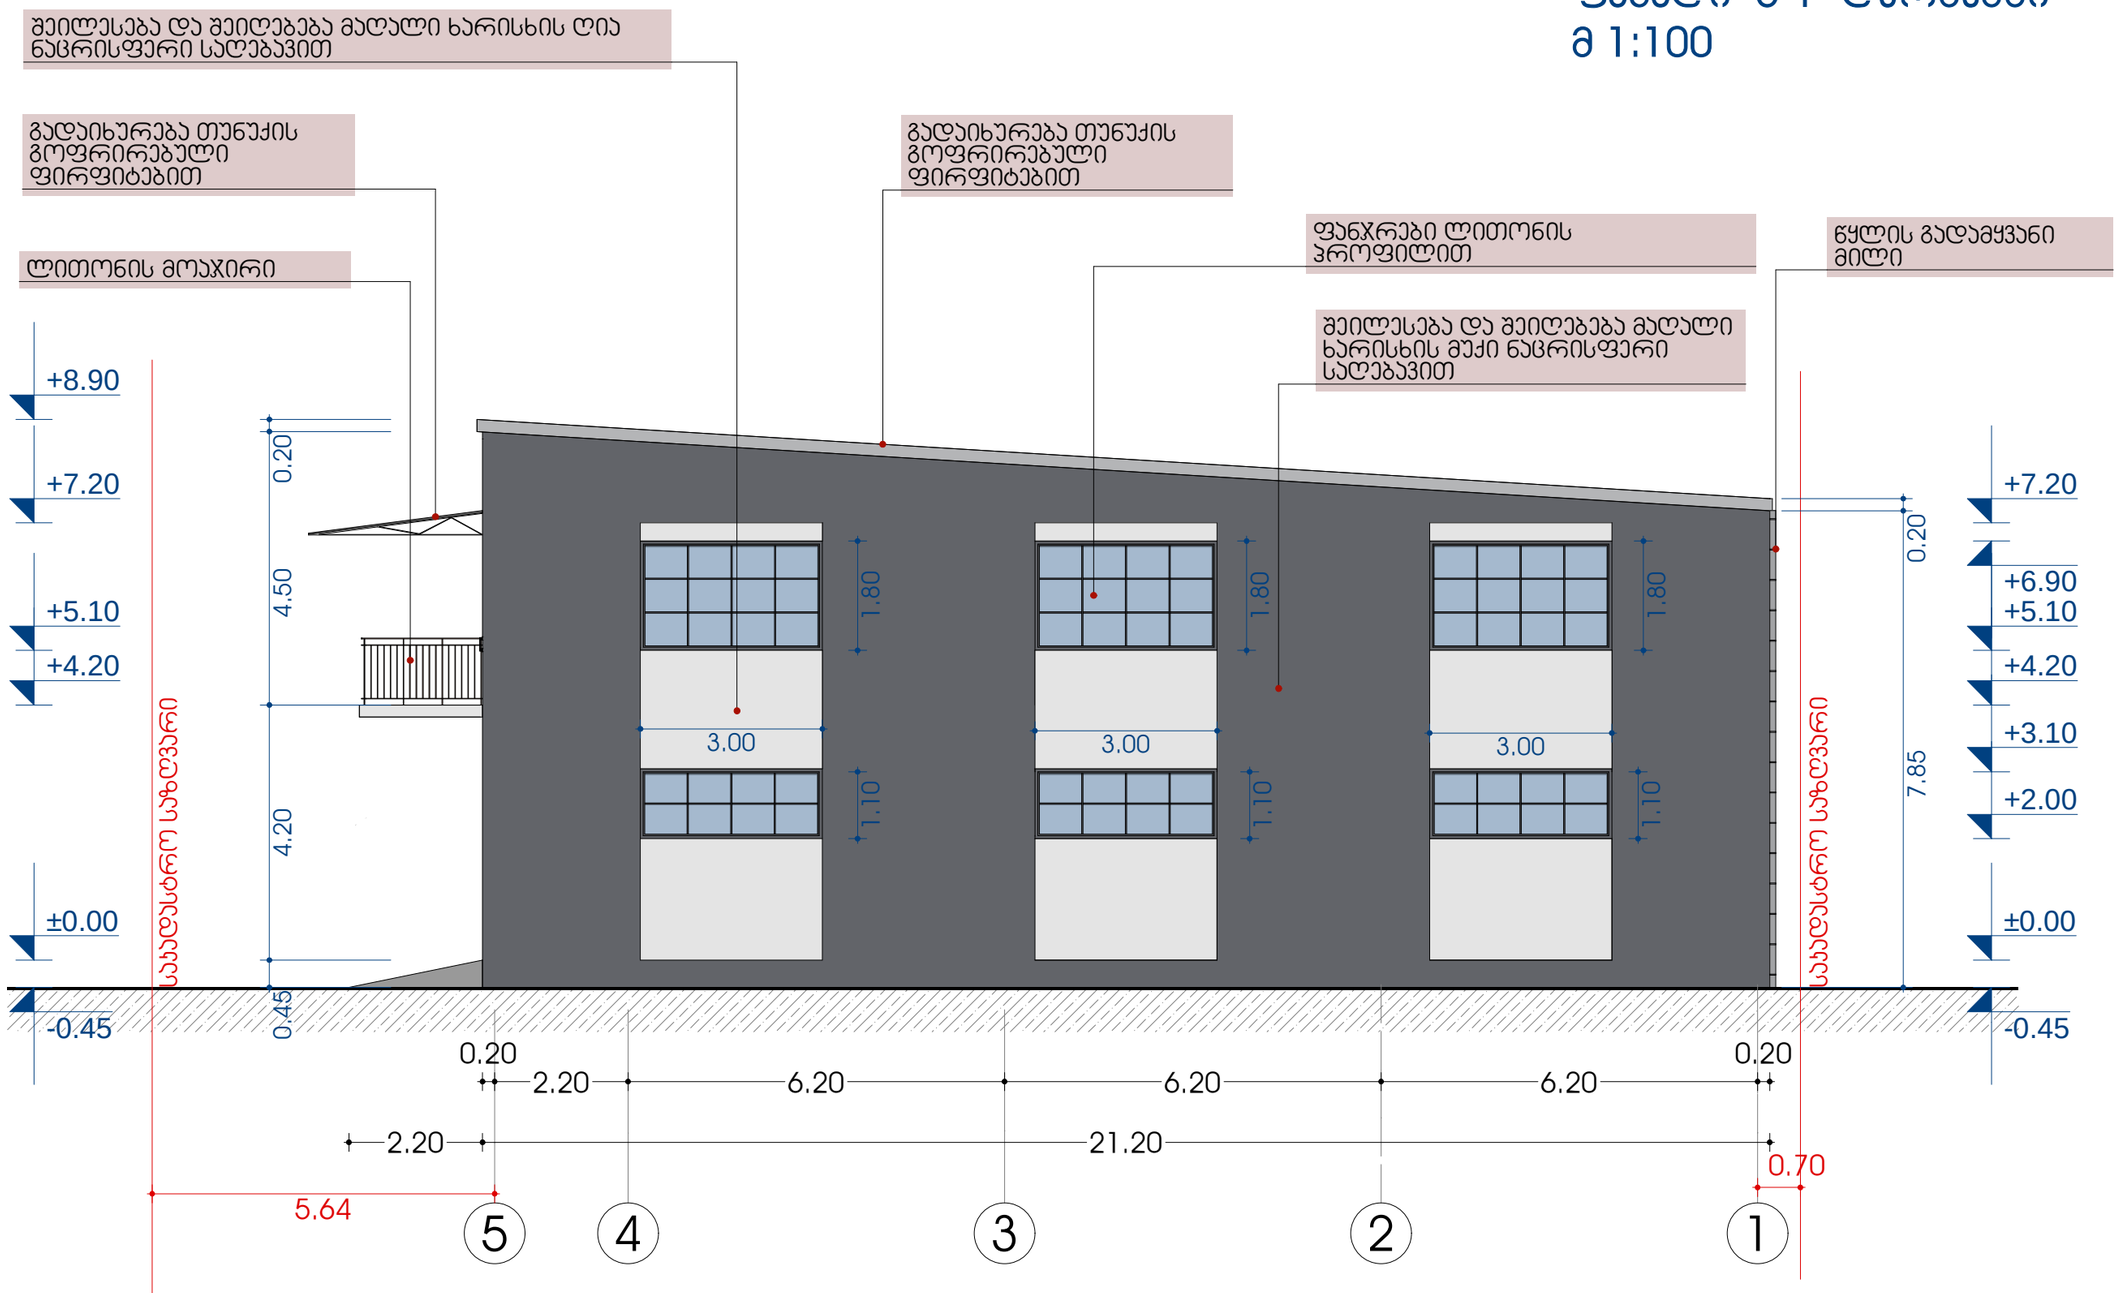

შპს " DREAM BUILD Co"		
მის :ქ.ბარათაშვილი 14³ ტელ: 577 444 770 E-mail: dreambuildco@yahoo.com		
დირექტორი		თ.პატაშური
მთ.არქიტექტორი		თ.პატაშური
პრ.პატრონი		თ.პატაშური
დამკვეთი		გ. ხურციძე

პროექტის სახელწოდება:			
სამეურნეო და საწარმოო ობიექტი-სამკრეოს კორექტირება			
ობიექტის მის:	ქალაქი თბილისი, ჭუბა ქინძმარაული, №7		
ნახაზის სახელწოდება:			
ფასადი 5-1 ღერძებში			მასშტაბი: 1:100
პროექტი	ფურცელი	ფურცლები	თარიღი
სტადია	ფ -	ფ - A3	2013 წ


ფასადი 1-5 ღერძებში
მ 1:100

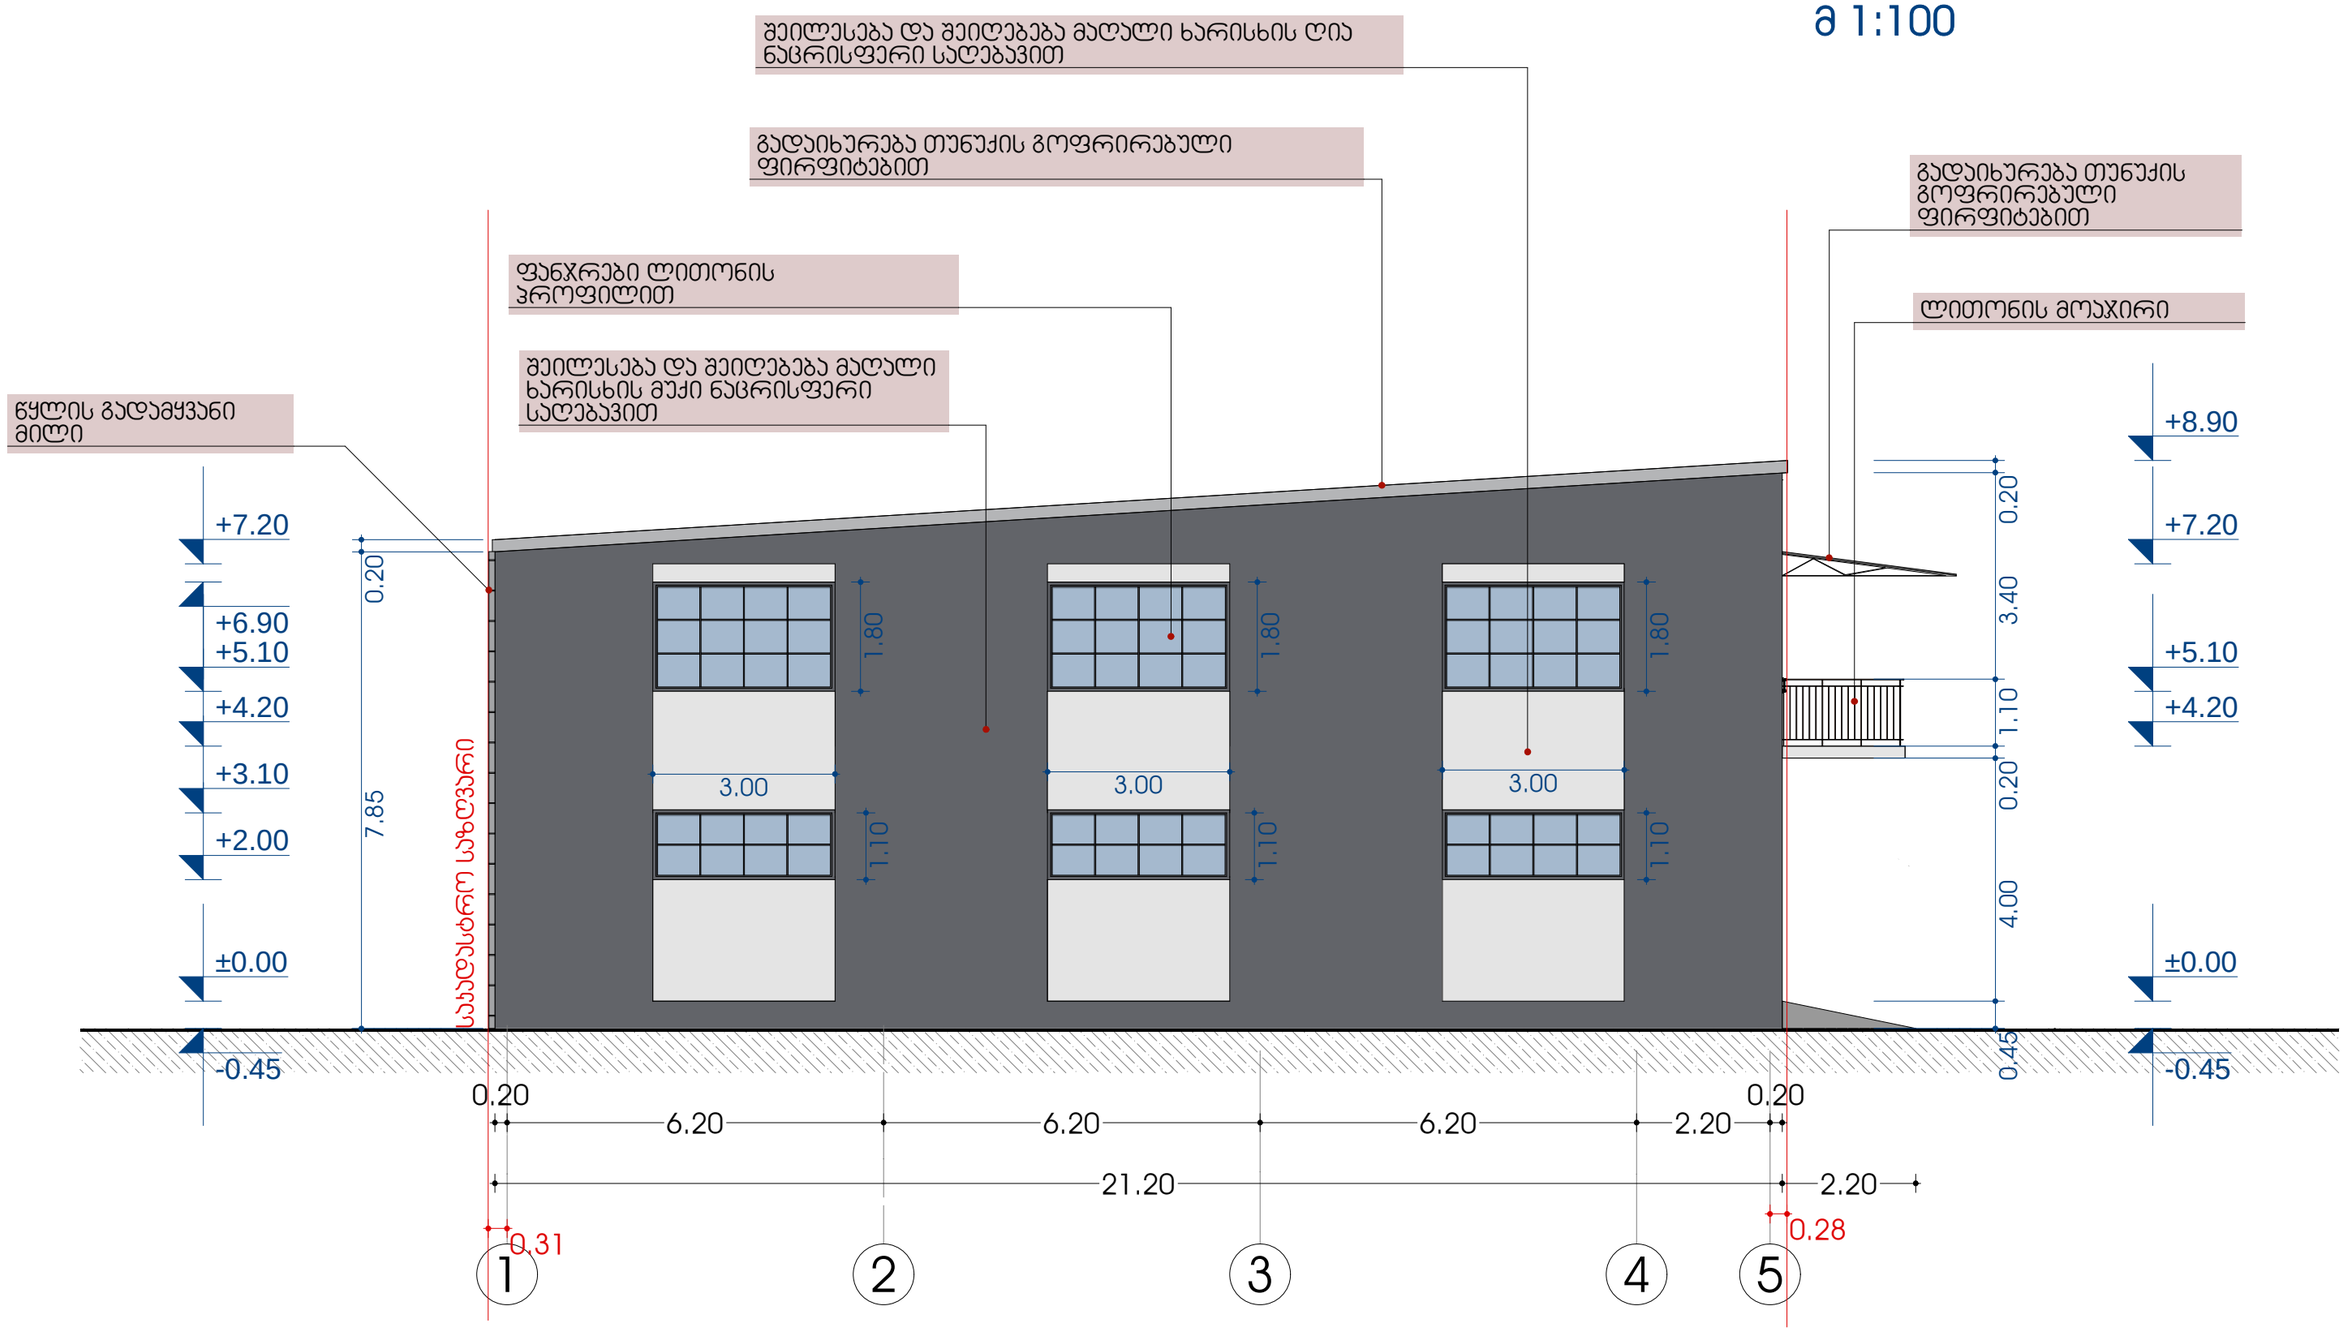

შპს " DREAM BUILD Co"		
მის :ქ.ბარბალეს 14ა ტელ: 577 444 770 E-mail: dreambuildco@yahoo.com		
დირექტორი		თ.ჯაბაშური
მთ.არქიტექტორი		თ.ჯაბაშური
პრ.ავტორი		თ.ჯაბაშური
დამკვეთი		გ. ხურცილავა

პროექტის სახელწოდება:			
სამეურნეო და საწარმოო ობიექტი-საამქროს კორექტირება			
ობიექტის მის:	ქალაქი თბილისი, ჯუბა ქინძმარაული, №7		
ნახაზის სახელწოდება:			
ფასადი 1-5 ღერძებში			მასშტაბი: 1:100
პროექტი	ფურცელი	ფურცლები	თარიღი
სტადია	ფ -	ფ - A3	2013 წ

ფასადი ა-დ ღერძებში
მ 1:100

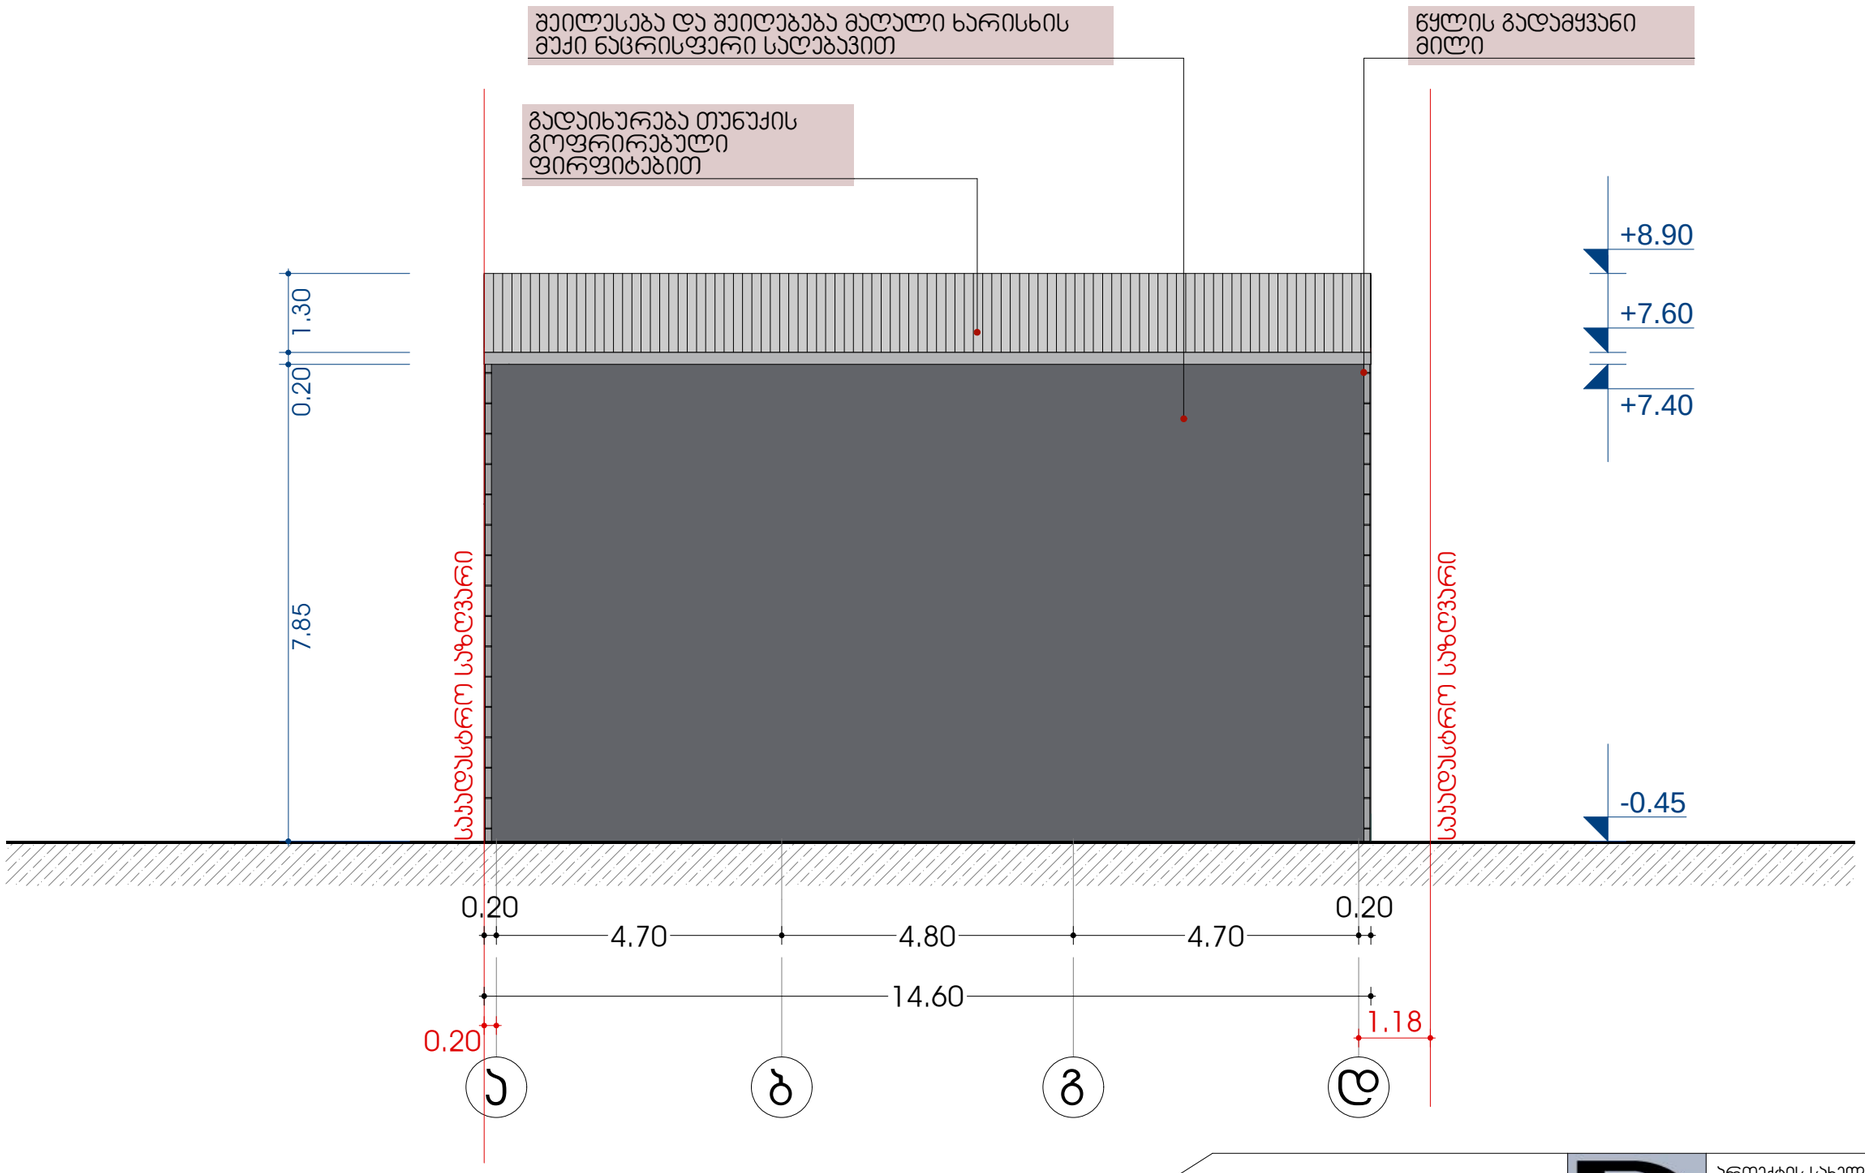

შპს " DREAM BUILD Co"

მის :ქ.ბარათაშვილი 14ა
ტელ: 577 444 770
E-mail: dreambuildco@yahoo.com

დირექტორი		თ.პატაშური
მთ.არქიტექტორი		თ.პატაშური
პრ.პატორი		თ.პატაშური
დამყვეთი		გ. ხურციძაშვილი

პროექტის სახელწოდება:

სამეურნეო და საწარმოო ობიექტი-სამჭროს კორექტირება

ობიექტის მის: ქალაქი თბილისი, ქუჩა ქინძმარაული, №7

ნახაზის სახელწოდება:

ფასადი ა-დ ღერძებში

მასშტაბი: 1:100

პროექტი	ფურცელი	ფურცლები	თარიღი
სტადია	ფ -	ფ - A3	2013 წ