შენობის მაქსიმალური სიმაღლის განმსაზღვრელი სქემა
მ 1:100

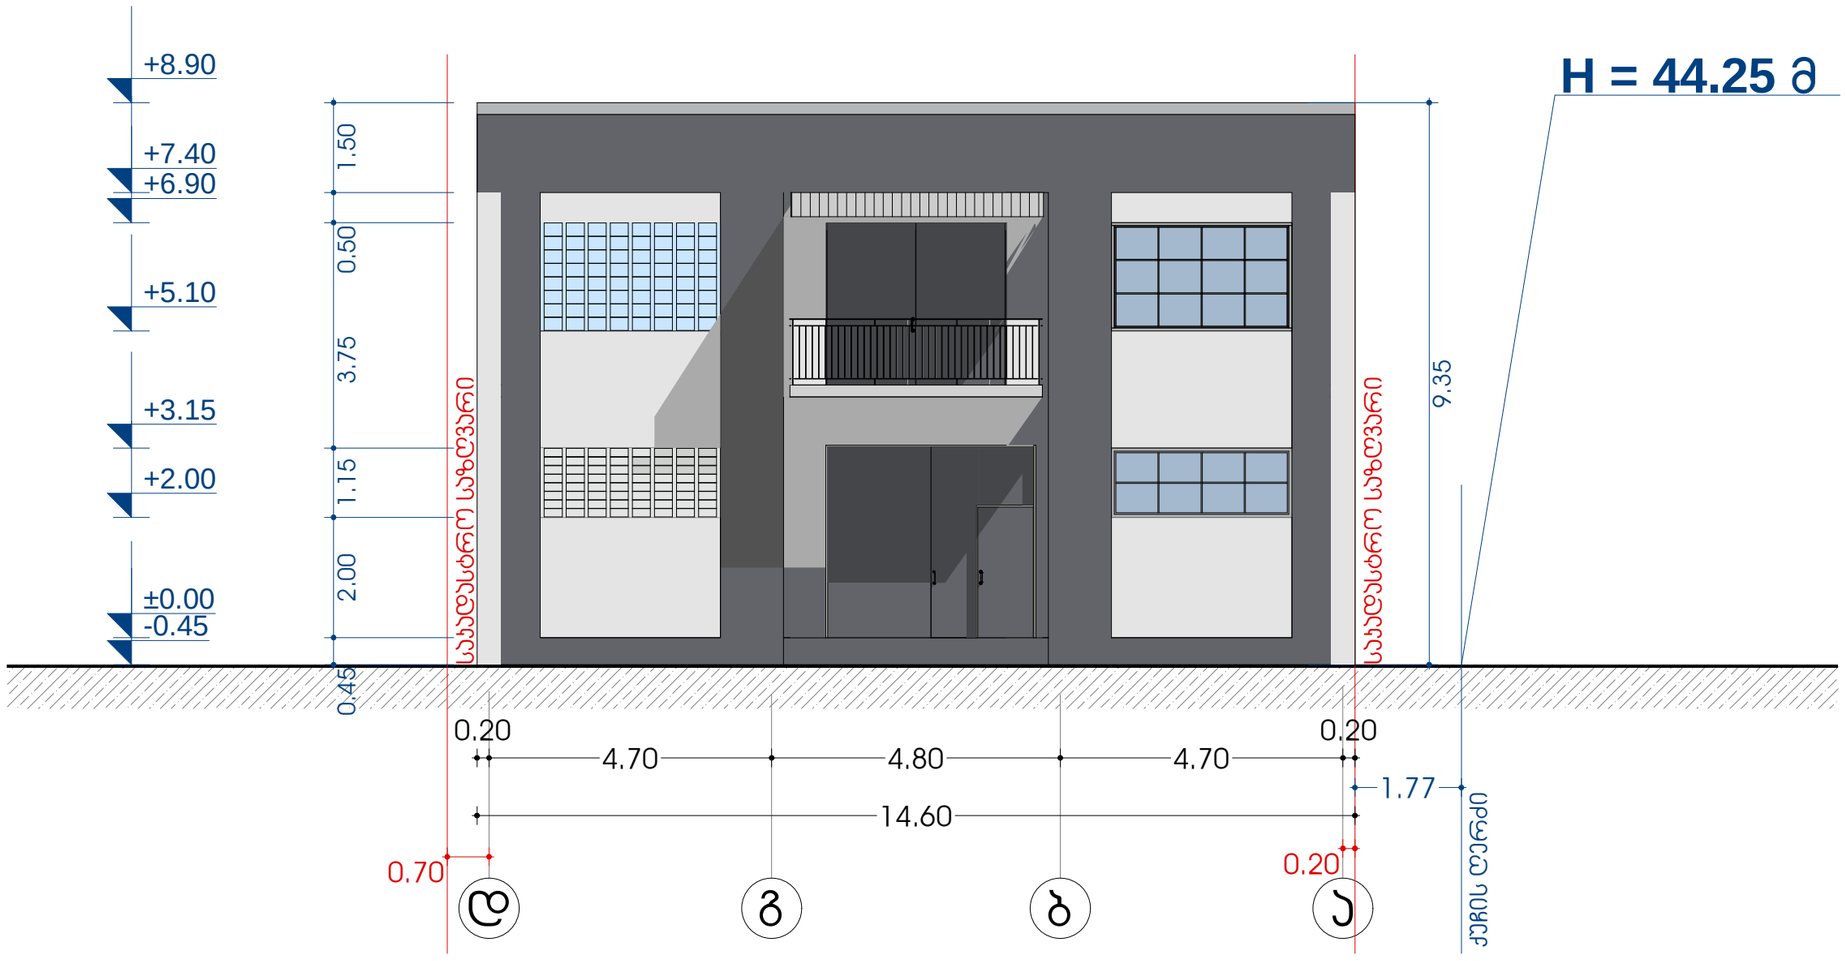

შპს " DREAM BUILD Co"		
მის :ქ.ბარბაშვს 14³ ტელ: 577 444 770 E-mail: dreambuildco@yahoo.com		
დირექტორი		თ.პატაშური
მთ.არქიტექტორი		თ.პატაშური
პრ.პტორი		თ.პატაშური
დამყველი		გ. ხურციძვა

პროექტის სახელწოდება:			
სამეურნეო და სანარმოო ობიექტი-სამკრეოს პორექტირება			
ობიექტის მის:	ქალაქი თბილისი, ჟეჩა ქინძმარაული, №7		
ნახაზის სახელწოდება:			
შენობის მაქსიმალური სიმაღლის განმსაზღვრელი სქემა			მასშტაბი: 1:100
პროექტი	ფურცელი	ფურცლები	თარიღი
სტადია	ფ -	ფ - A3	2013 წ