მრავალბინიანი საცხოვრებელი სახლი "არქი ვარკეთილი"

ობიექტის მისამართი: ქ.თბილისი, დასახლება ვარკეთილი, მასივი III (ნაკ 20.025) (ს.კ. 01.19.20.020.122)

დამკვეთი

შ.პ.ს. "ვარკეთილი დიველოფმენთ"

საიდენტიფიკაციო კოდი: 405323699

სიტუაციური სქემა

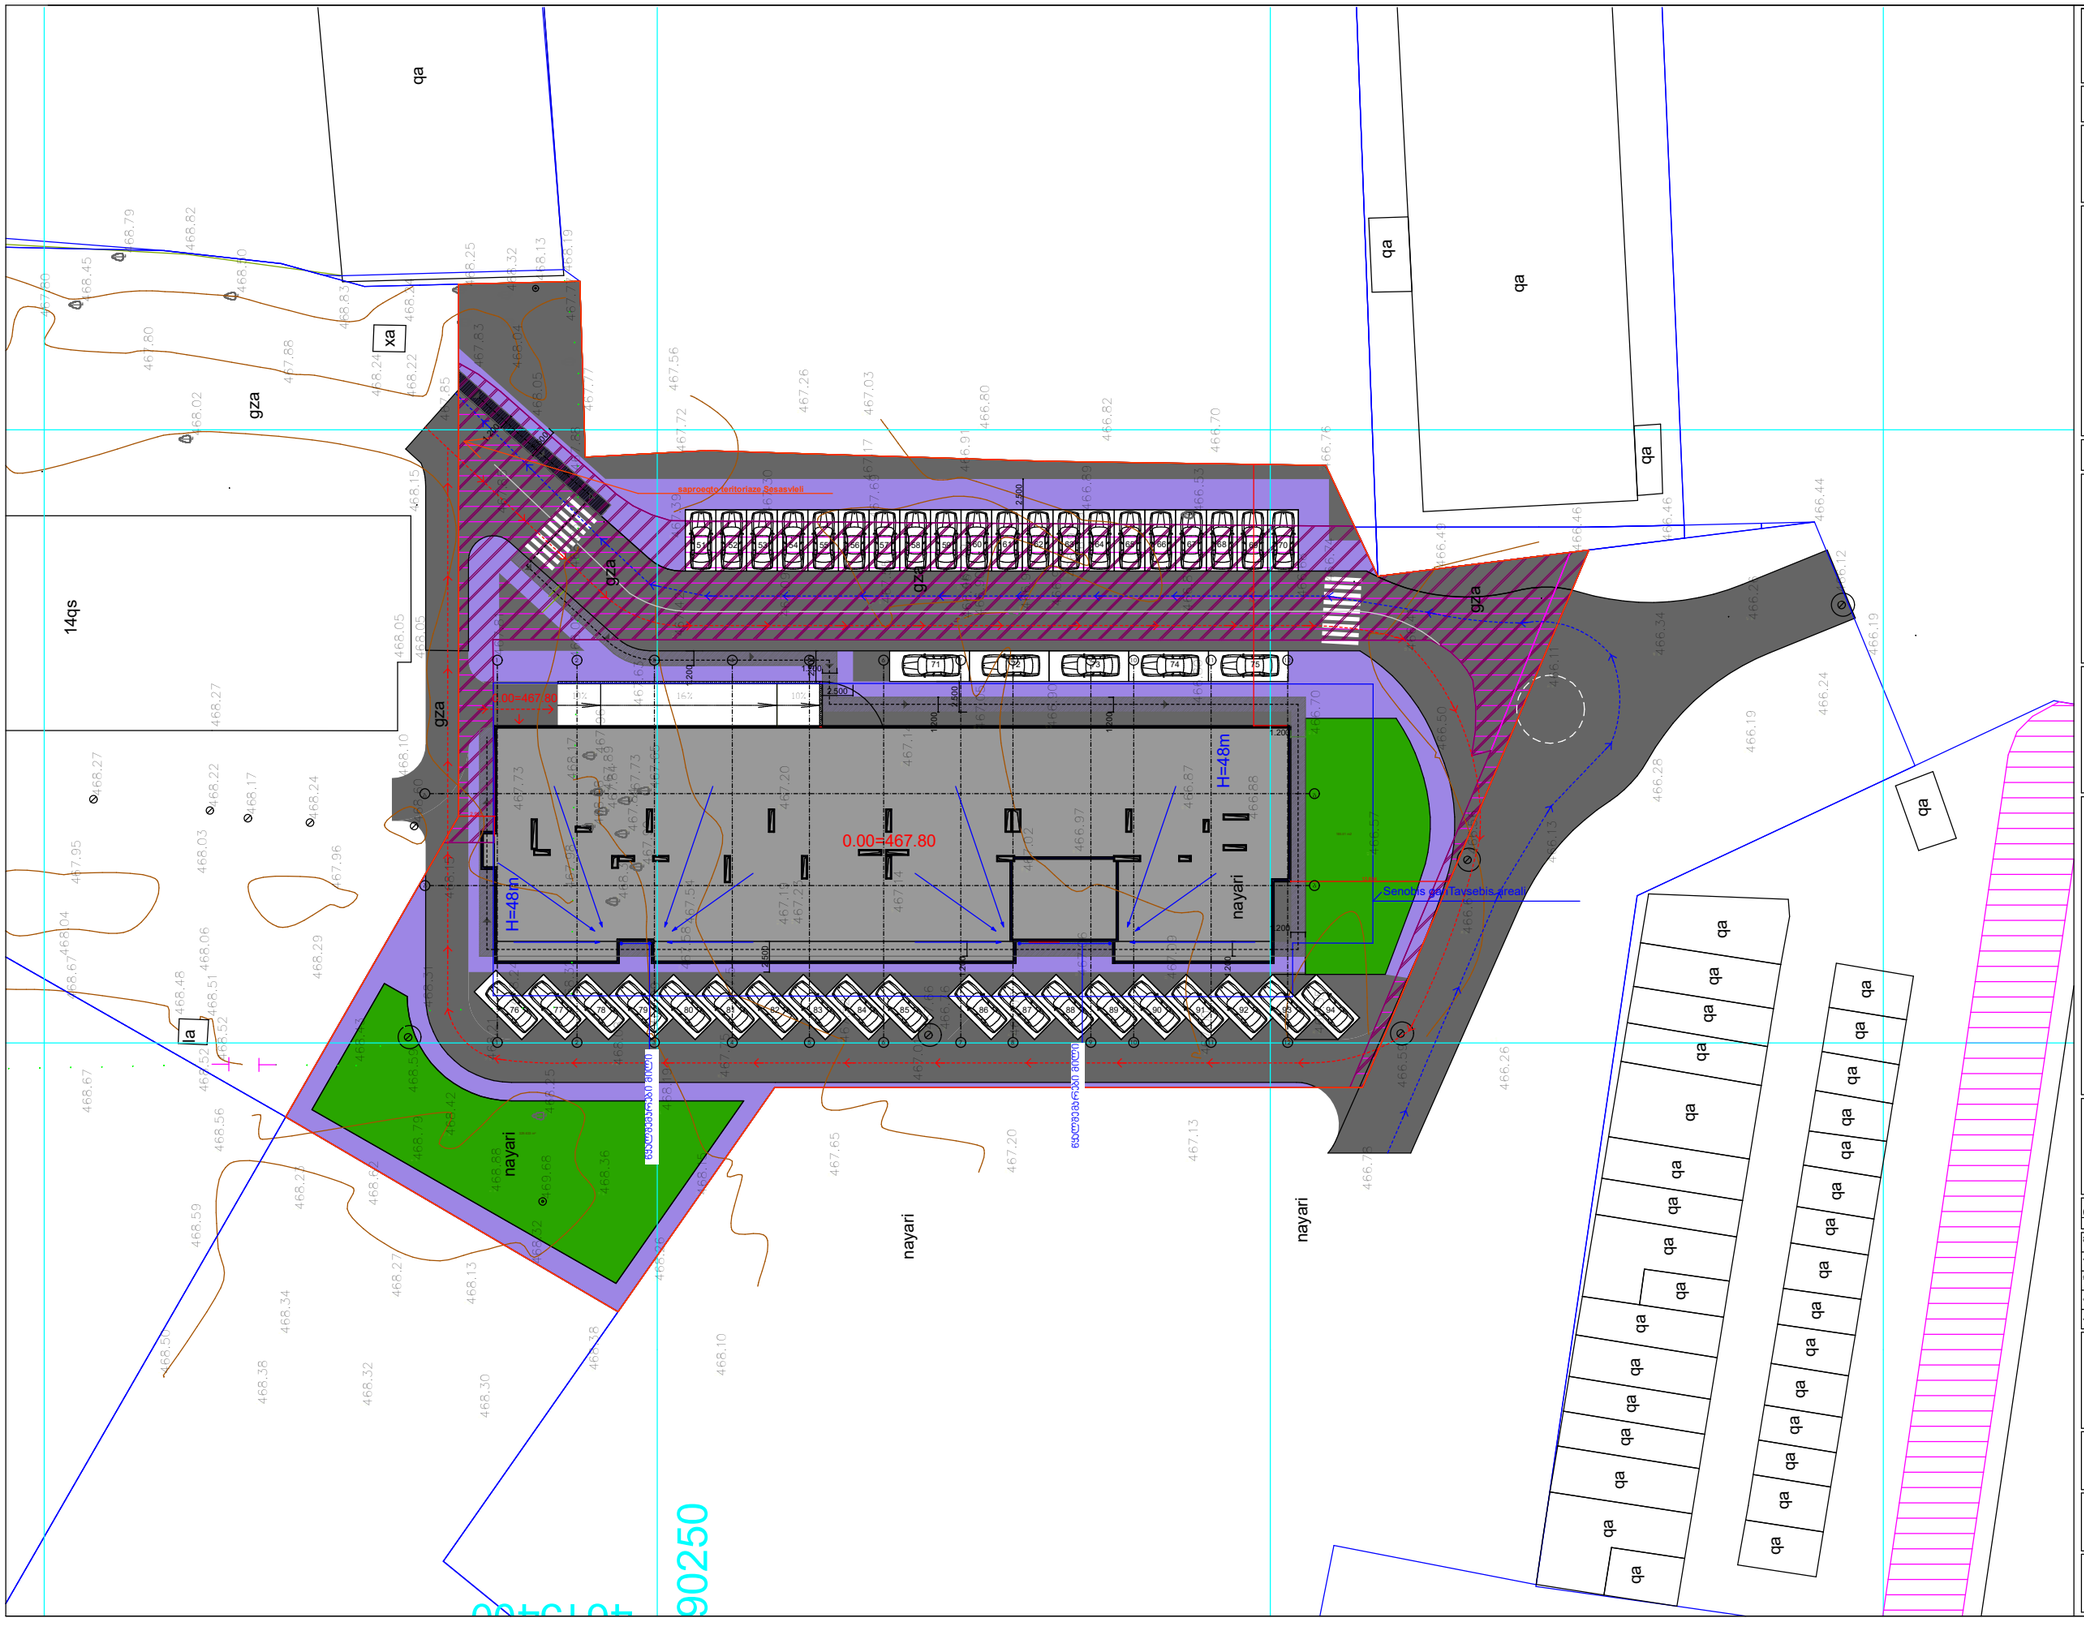

დ ბლოკი

ტექნიკური-კონტროლის მაჩვენებლები

შენიშვნები:

* ნახაზი შესრულებულია სანტიმეტრებში
* ნახაზზე მოცემულია არქიტექტურული და კონსტრუქციული ნიშნულები
* არქიტექტურულ გეგმაზე დატანილია ხანძარსაწინააღმდეგო სისტემა

პიროგითი აღნიშვნები

საპროექტო ორგანიზაცია

არქი პრომოუშენი

ქ.თბილისი, ნიშნიანის ქუჩა N15
ტელ: 032 2602602

თანამდებობა	გვარი	ხელმოწერა
მთ.არქიტექტორი	დეკანოზიშვილი	
არქიტექტორი	დეკანოზიშვილი	
ინჟინერი	სპირთველი	
კონსტრუქტორი		
პროექტ. მენეჯერი		

ნახაზის სახელი

გენგეგმა

შესრულის ნომერი

ფორმატი	მასშტაბი
A3	1:500
თარიღი	რევიზია №
31.03.2022	

მიწის ნაკვეთის ტოპოგრაფიული აზომვითი ნახაზი

ქალაქი თბილისი, მასივი III, ს/კ 01.19.20.020.122

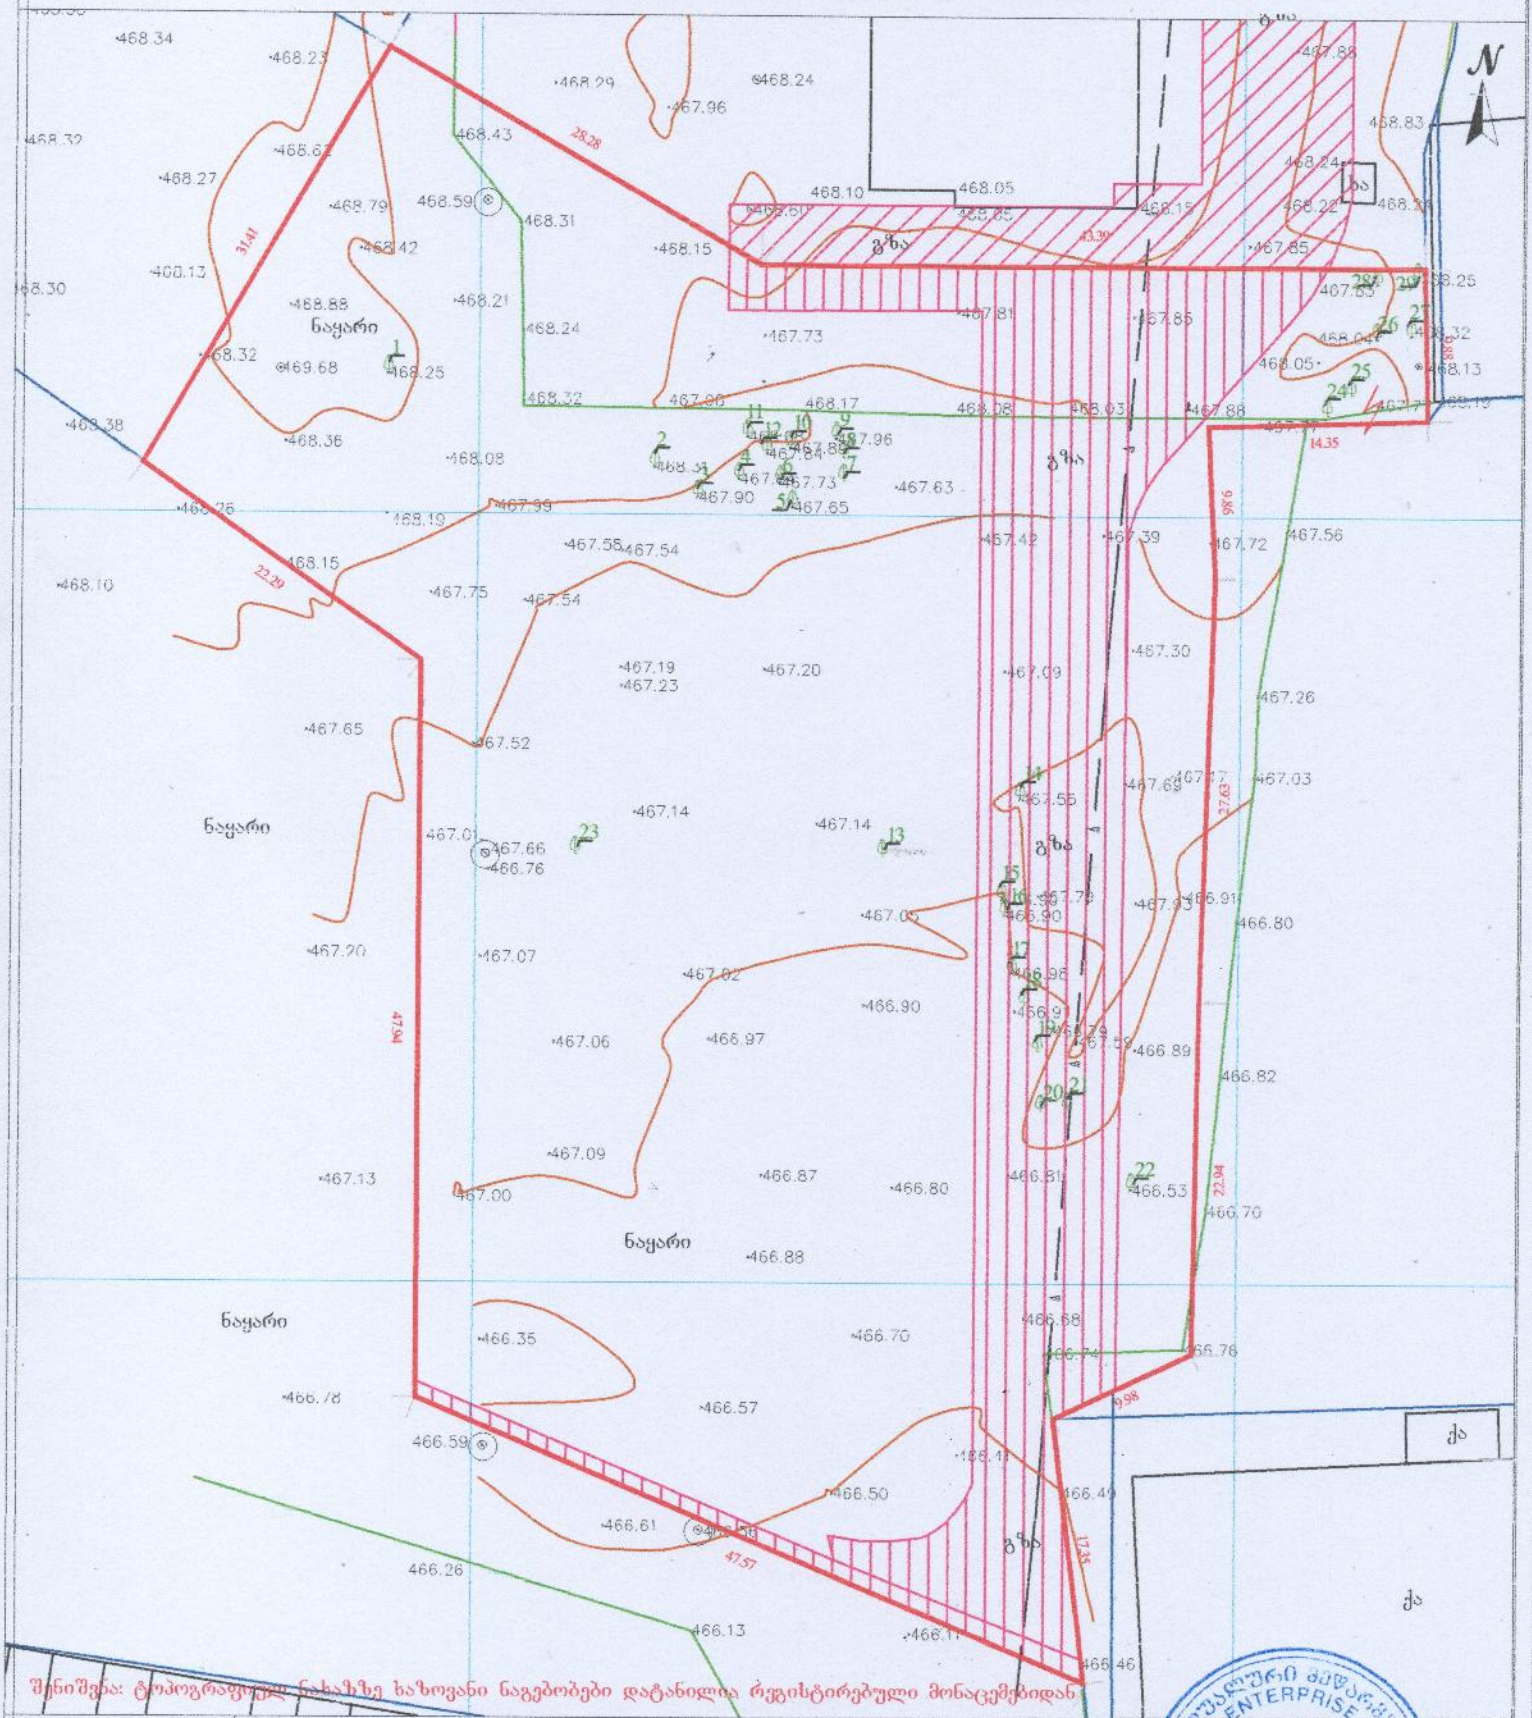

შენიშვნა: ტოპოგრაფიულ ნახაზზე სახოვანი ნაგებობები დატანილია რეგისტრირებული მონაცემებიდან

პირობითი აღნიშვნები	შენიშვნა: მიწის სამუშაოები შეათანხმეთ კომუნიკაციის წარმომადგენლებთან				პროექცია UTM 38N საკოორდინატო სისტემა WGS 84
მიწისქვეშა კომუნიკაციები	ნაკვეთის საზღვარი	ბუჭჭი	ცოცხალი ღობე	ღობე	
	შენობა	ბაზი	ხეების რიგი	ბორდიური	
კანალიზაცია	არკა	ტრანსფორმატორი		ბეტონი	
დენის კაბელი	ფარდული	სამეთვალყურეო ჭები	რადიო ან ტელე ანძა	კედელი	
გაზის მილი	კიბე	ძველი		საყრდენი კედელი	
წყლის მილი	ფოთლოვანი ხე	შაღირევანი	დასპინრები	ბოძიკი	
კავშირგაბმულობა	წიწვოვანი ხე	ორკანი	ელექტრო ბოძი	გზის კონტური	
	ხეხილის ხე	წყარო ან ჭა	რკინიგზა	ფლატე	
	პალმა	ბენზინგასამართი სადგური	იზოპიფსი	წყლის კონტური	
		მაღალი ძაბვის გადამცემი	მთავარი იზოპიფსი		

შემსრულებელი	შპს 53001014065	
ხელმძღვანელი	ტელ: 995 598 18-04-18	
ქ.თბილისი, ვაჟას ქ.№30	trimdem3@gmail.com	
ანზომა	ლ.ხიტარიშვილი	
კონტ.	ლ.ხიტარიშვილი	
დამკვეთი		
მაშტაბი 1:500	22.11.2021	