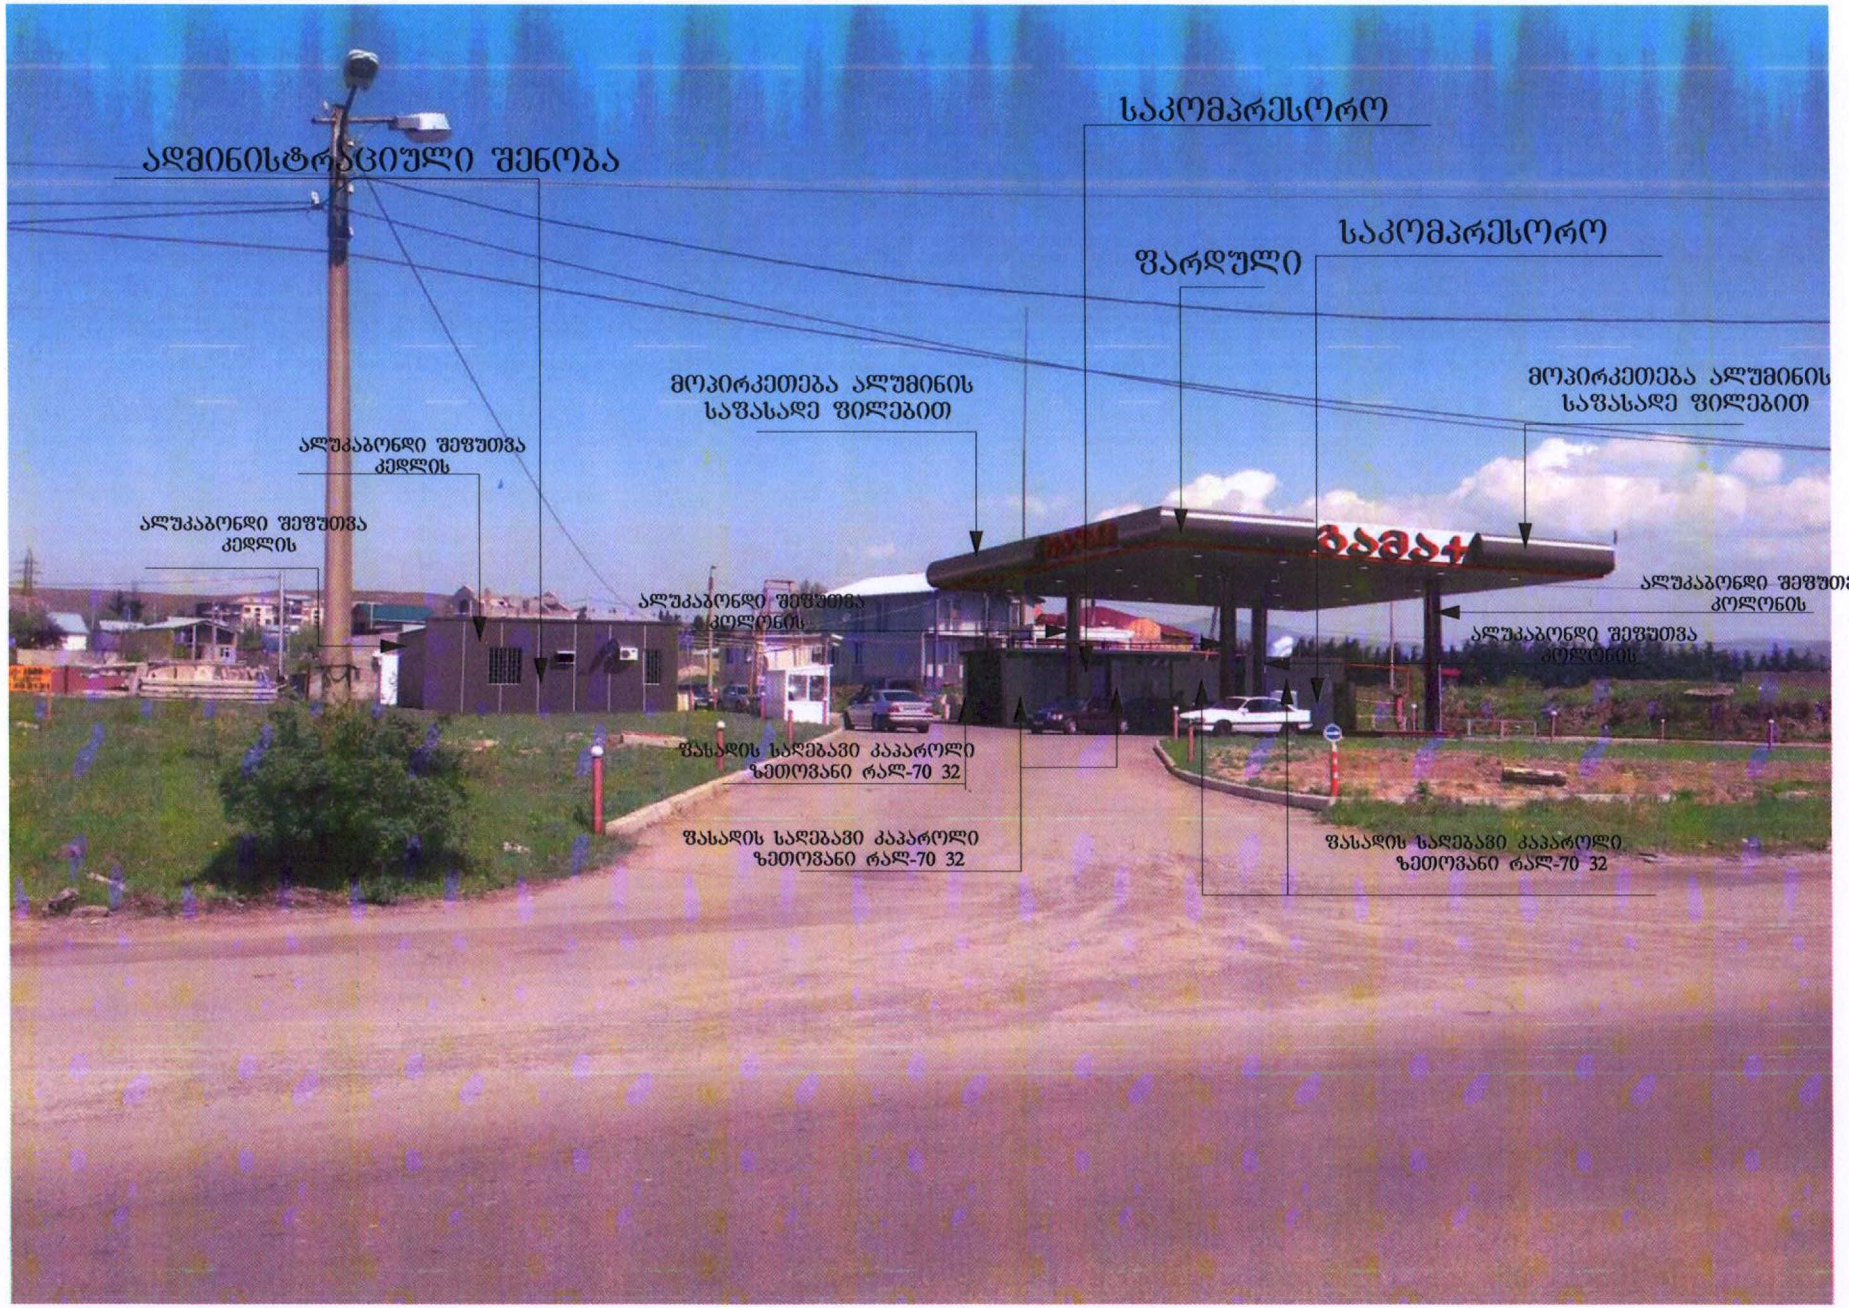
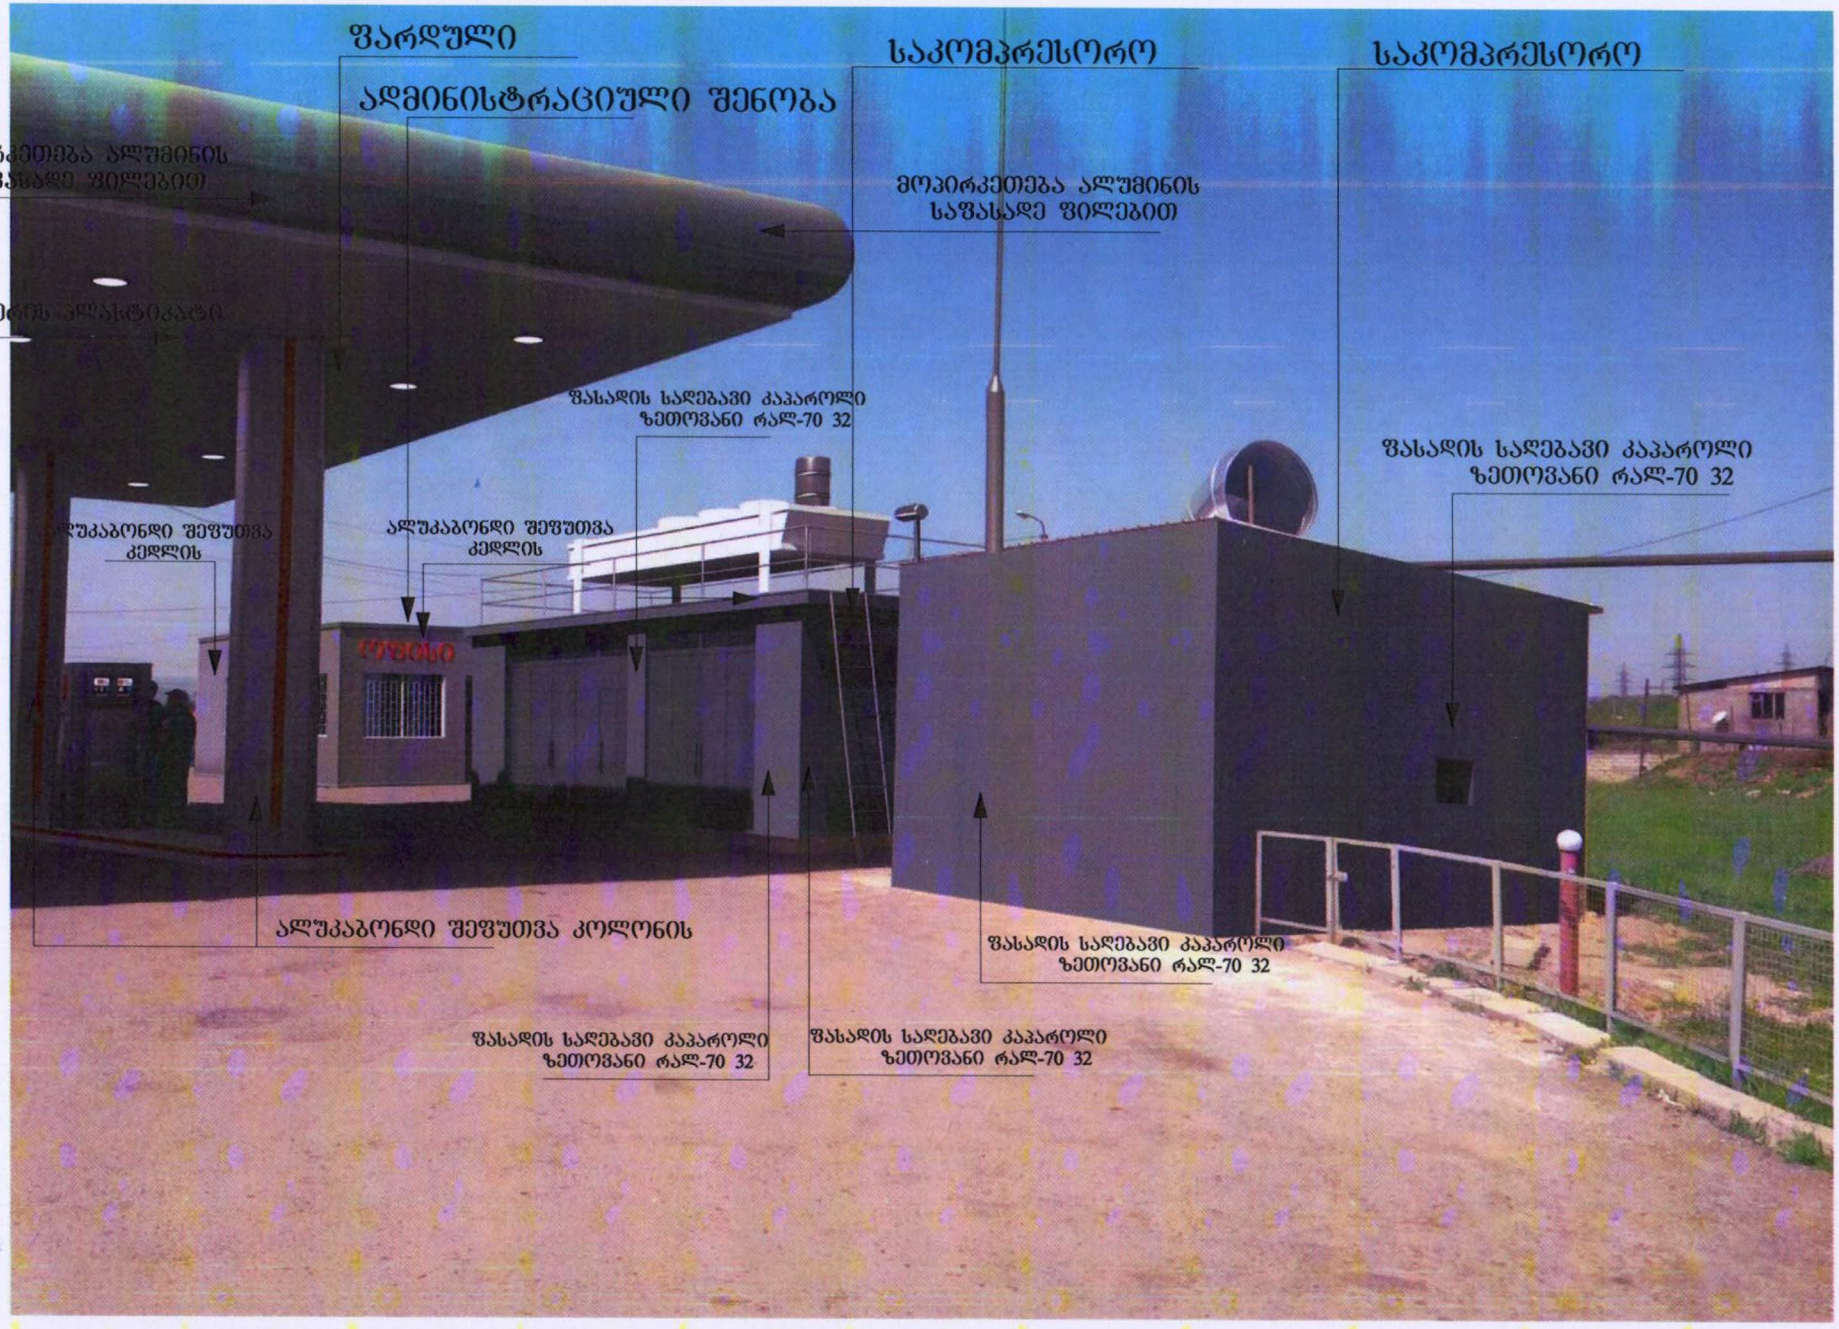
5

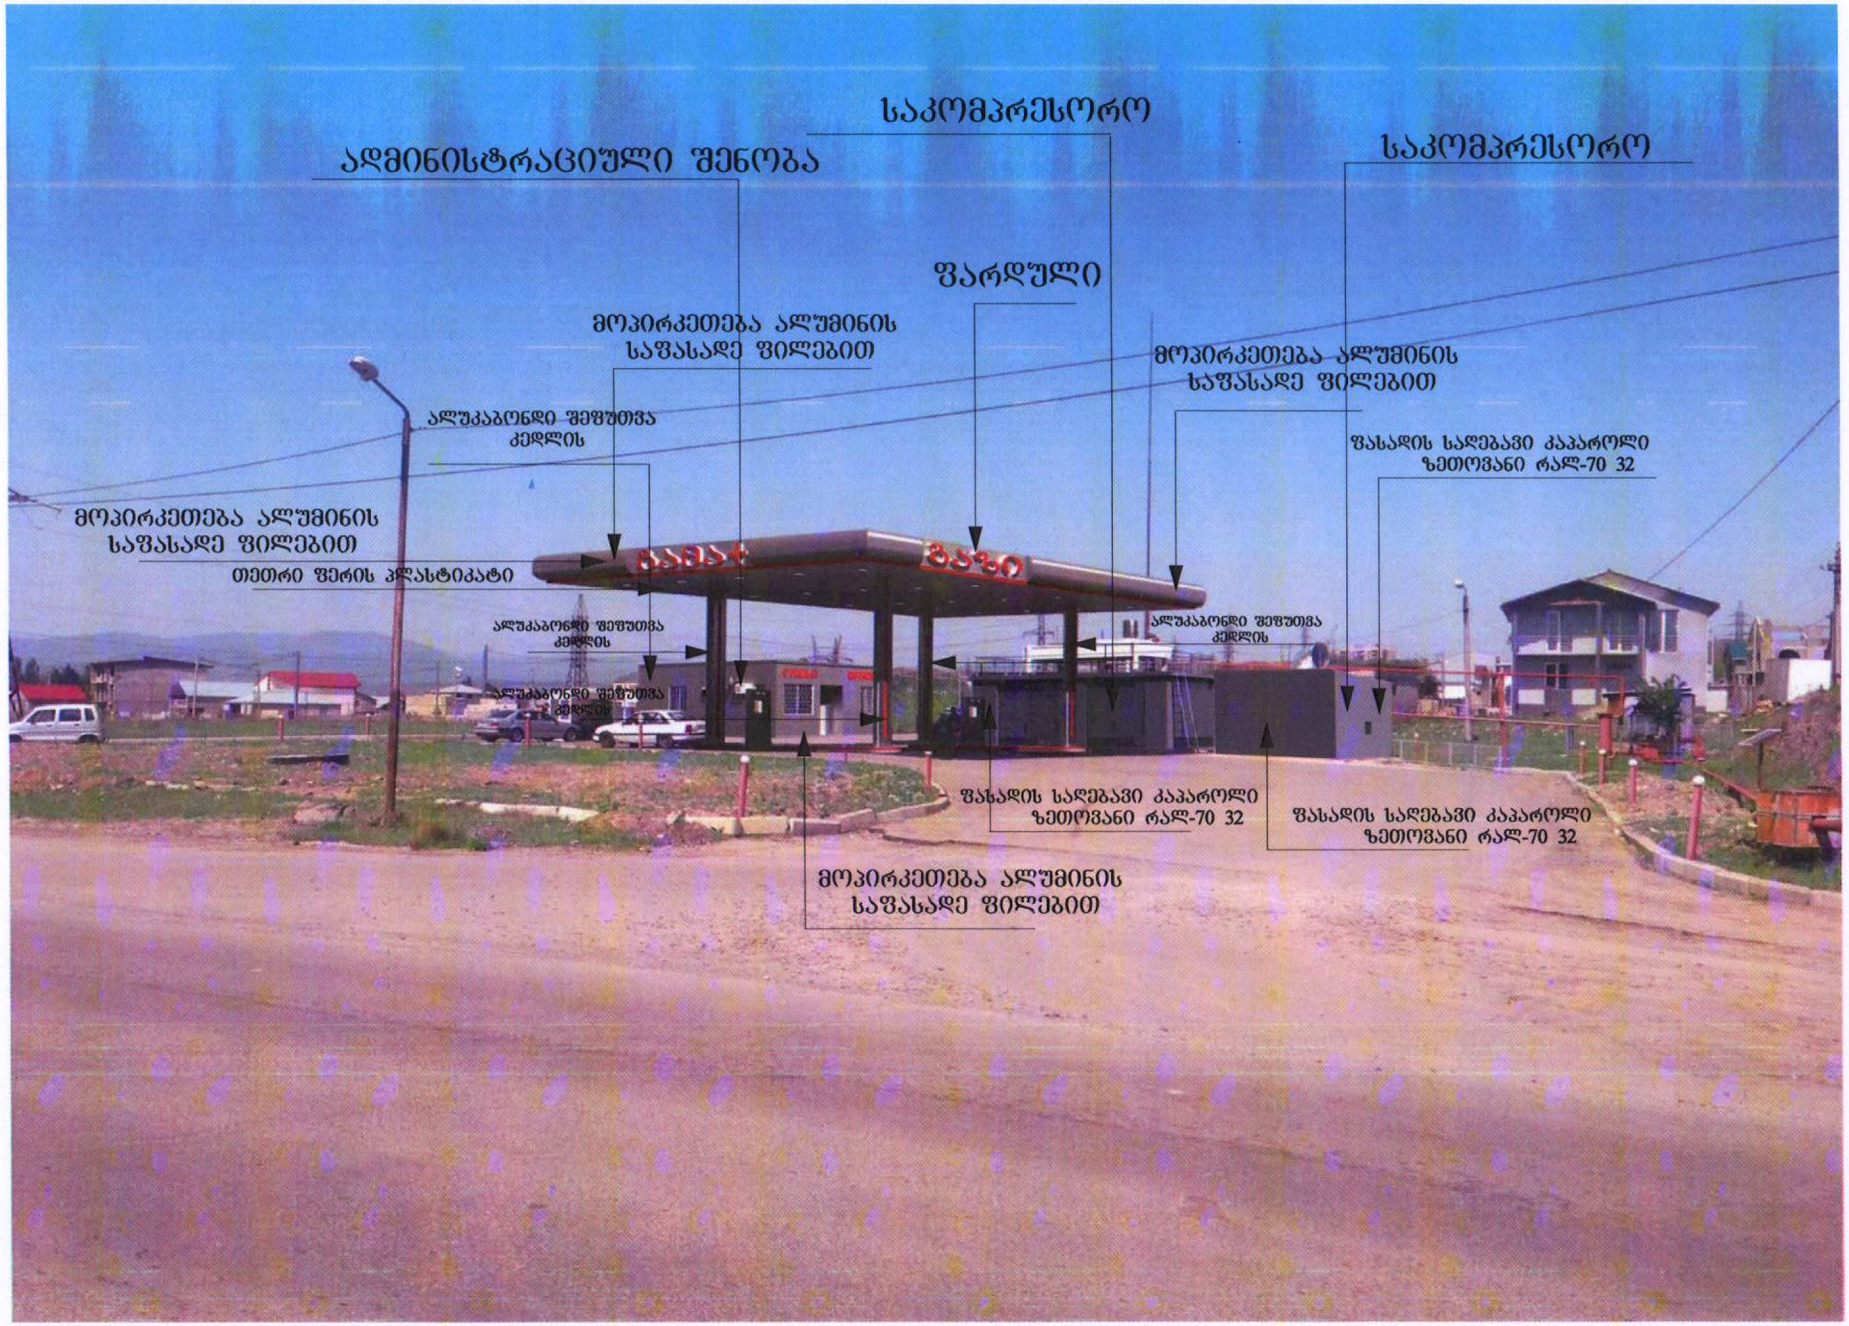

ადმინისტრაციული შენობა
საკომპრესორო
საკომპრესორო
ფარდული
მოპირკეთება ალუმინის საფასადე ფილებით
მოპირკეთება ალუმინის საფასადე ფილებით
ალუკაბონდი შეფუთვა კედლის
ალუკაბონდი შეფუთვა კედლის
ალუკაბონდი შეფუთვა კოლონის
ალუკაბონდი შეფუთვა კოლონის
ალუკაბონდი შეფუთვა კოლონის
ფასადის საღებავი კაპაროლი ზეთოვანი რალ-70 32
ფასადის საღებავი კაპაროლი ზეთოვანი რალ-70 32
ფასადის საღებავი კაპაროლი ზეთოვანი რალ-70 32

2


ფარდული
ადმინისტრაციული შენობა
საკომპრესორო
საკომპრესორო
მოპირკეთება ალუმინის საფასადე ფილებით
მოპირკეთება ალუმინის საფასადე ფილებით
თეთრი ფერის პლასტიკატი
ფასადის საღებავი კაპაროლი ზეთოვანი რალ-70 32
ალუკაბონდი შეფუთვა კედლის
ალუკაბონდი შეფუთვა კედლის
ფასადის საღებავი კაპაროლი ზეთოვანი რალ-70 32
ალუკაბონდი შეფუთვა კოლონის
ფასადის საღებავი კაპაროლი ზეთოვანი რალ-70 32
ფასადის საღებავი კაპაროლი ზეთოვანი რალ-70 32
ფასადის საღებავი კაპაროლი ზეთოვანი რალ-70 32

4


ადმინისტრაციული შენობა
საკომპრესორო
საკომპრესორო
ფარდული
მოპირკეთება ალუმინის საფასადე ფილებით
მოპირკეთება ალუმინის საფასადე ფილებით
თეთრი ფერის პლასტიკატი
ალუკაბონდი შეფუთვა კოლონის
ალუკაბონდი შეფუთვა კოლონის
ალუკაბონდი შეფუთვა კოლონის
ფასადის საღებავი გაპარული ზეთოვანი რალ-70 32
ფასადის საღებავი კაპარული ზეთოვანი რალ-70 32
ფასადის საღებავი კაპარული ზეთოვანი რალ-70 32


საკომპრესორო
ადმინისტრაციული შენობა
საკომპრესორო
ფარდული
მოპირკეთება ალუმინის საფასადე ფილებით
მოპირკეთება ალუმინის საფასადე ფილებით
ალუკაბონდი შეფუთვა კედლის
ფასადის საღებავი კაპაროლი ზეთოვანი რალ-70 32
მოპირკეთება ალუმინის საფასადე ფილებით
თეთრი ფერის პლასტიკატი
ალუკაბონდი შეფუთვა კედლის
ალუკაბონდი შეფუთვა კედლის
ალუკაბონდი შეფუთვა კედლის
ფასადის საღებავი კაპაროლი ზეთოვანი რალ-70 32
ფასადის საღებავი კაპაროლი ზეთოვანი რალ-70 32
მოპირკეთება ალუმინის საფასადე ფილებით

1


ადმინისტრაციული შენობა
ალუკაბონდი შეფუთვა კედლის
ალუკაბონდი შეფუთვა კედლის
OFFICE
ალუკაბონდი შეფუთვა კედლის