ფასადი ა-დ ღერძებში

მაშტაბი 1:300

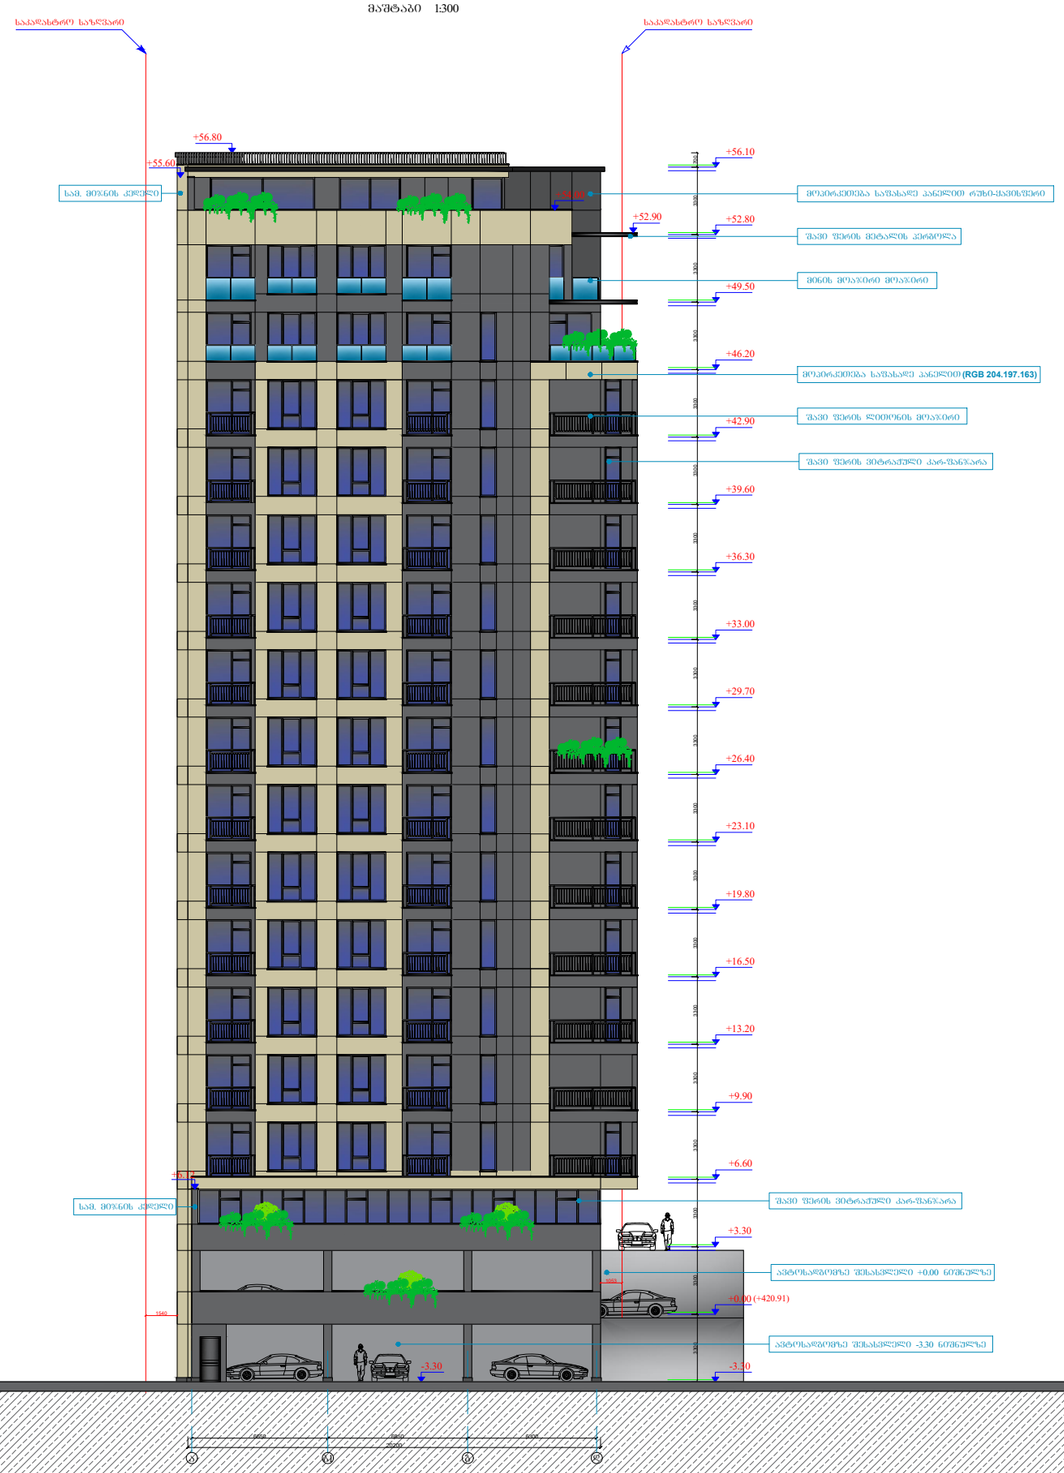

შკალა A-3	დაკვეთის №
თბილისი 2022წ.	

დამკვეთი:

შპს "არქიპლიუსი"

შენიშვნა:

მრავალ ბინიანი საცხოვრებელი სახლი

ქ. თბილისი, მ.როგაძის ის გამზირი, 7ბ

ფასადი ა-დ ღერძებში

თანამდებობა	ბჭარი	ხელმოწერა
დამკვეთი	შპს. "არქიპლიუსი"	
დირექტორი	შ.ლეკიაშვილი	
მთ.არქიტექტორი	შ.ლეკიაშვილი	
კონსტრუქტორი	ე. ღოღერია	

დასახელება	მასშტაბი
არქიტექტურა	1:300

სტადია	ფურცელი	ფურცლები
	ა-1	ა-1

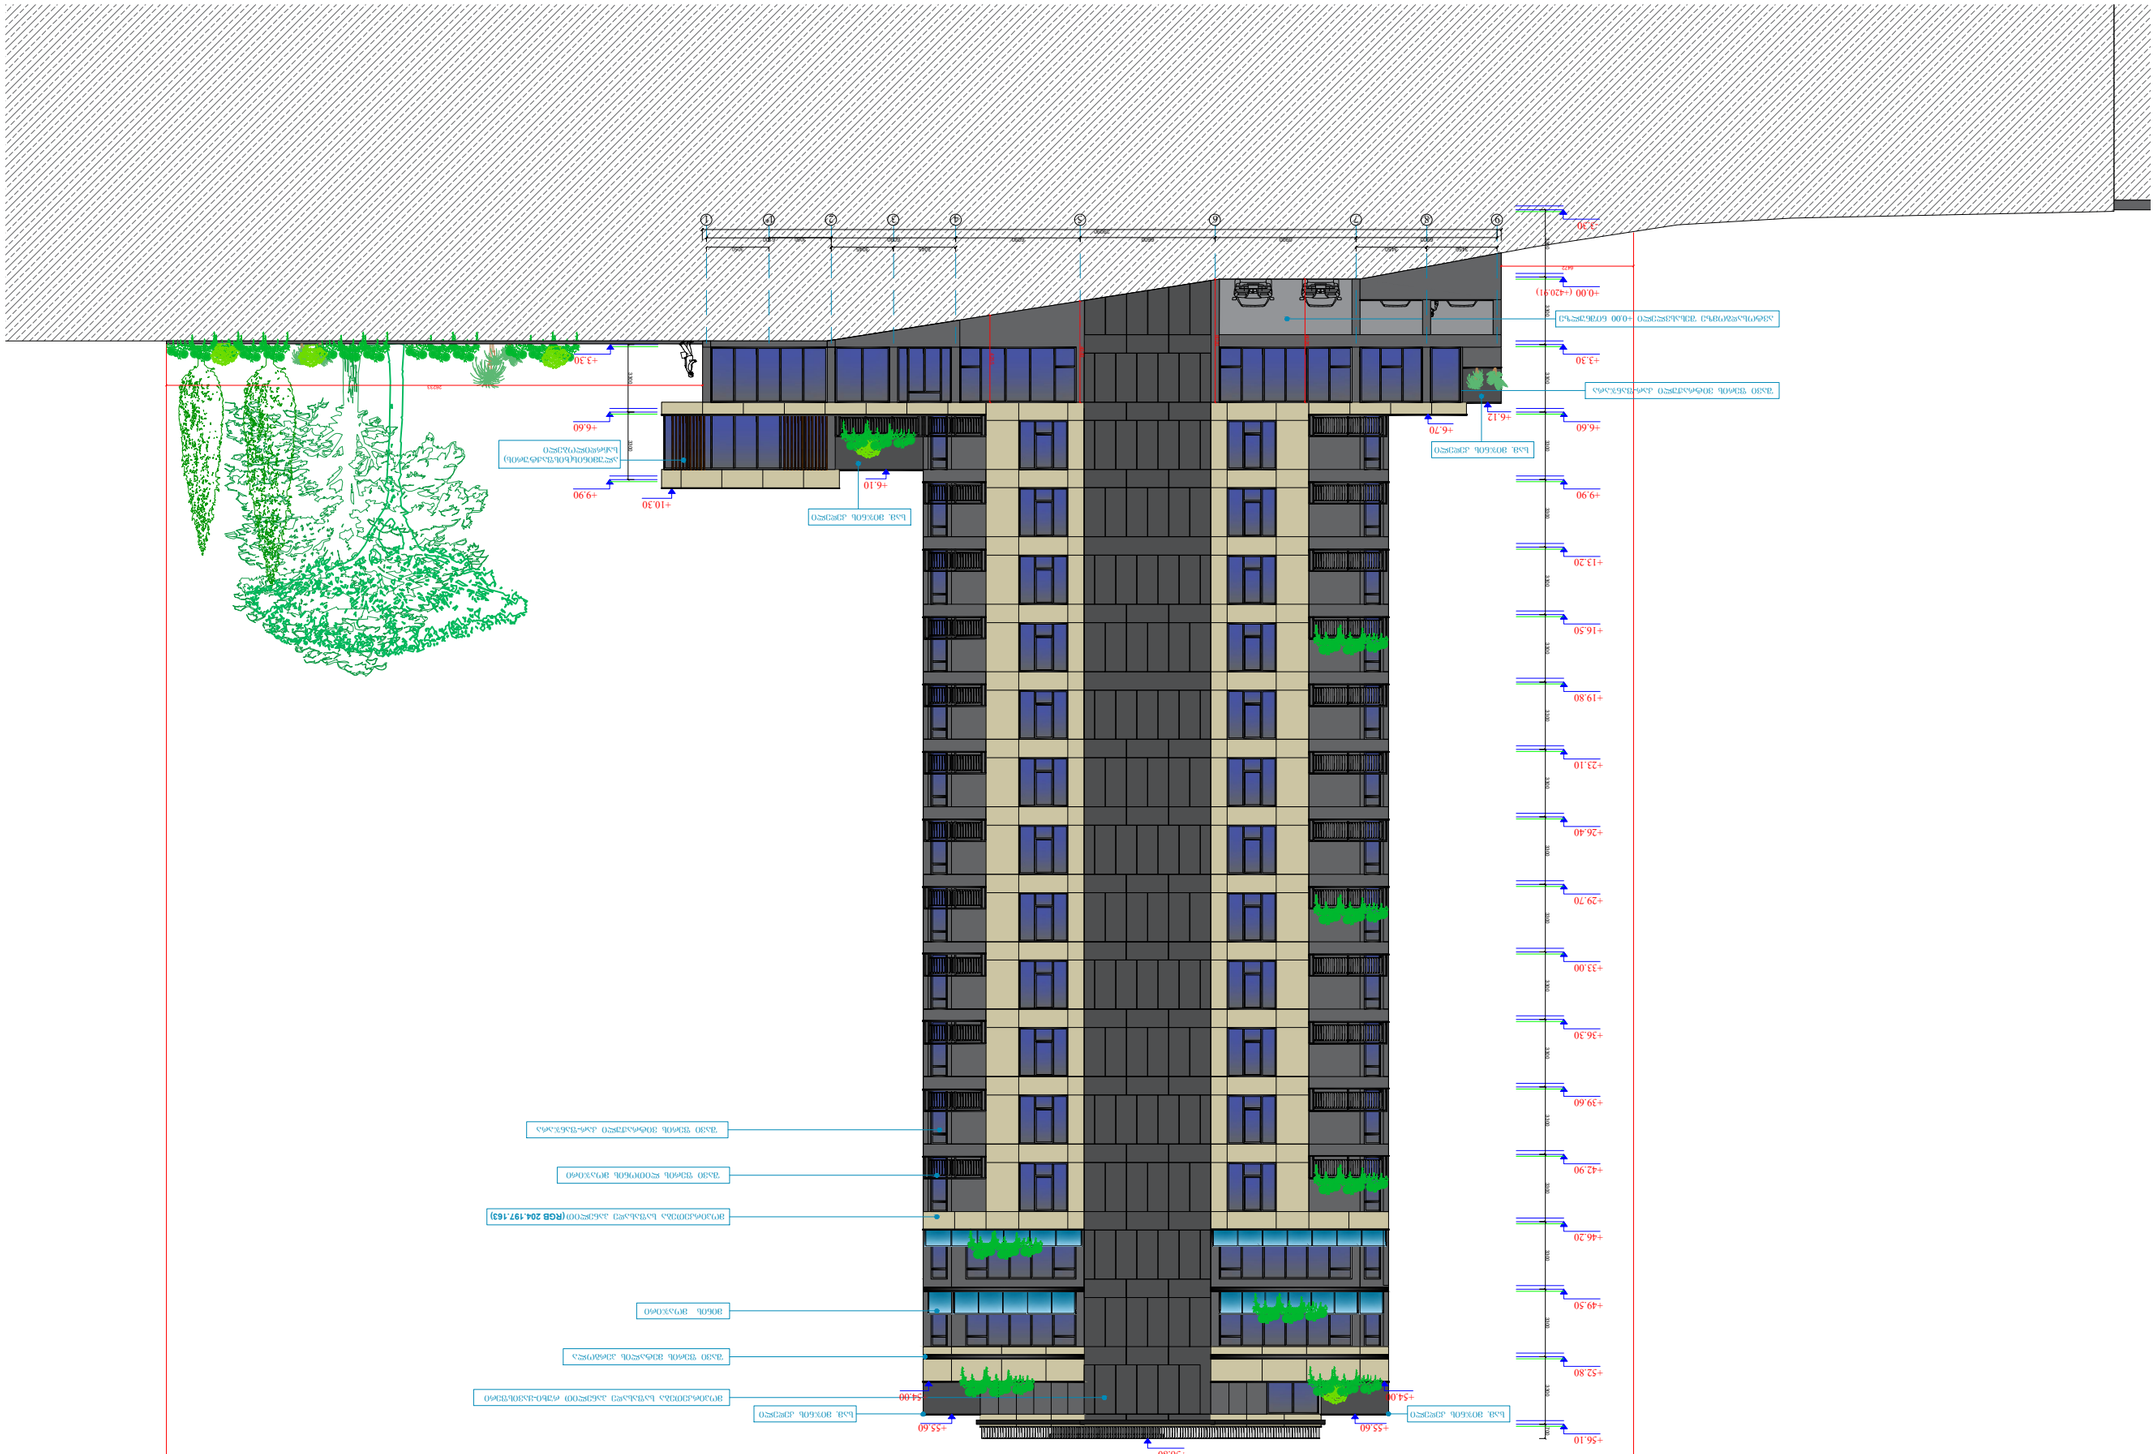

მაშტაბი 1:300 ფასადი 9-1 ღერძებში

საკადასტრო საზღვარი საკადასტრო საზღვარი

+6.60

+9.90

+13.20

+16.50

+19.80

+23.10

+26.40

+29.70

+33.00

+36.30

+39.60

+42.90

+46.20

+49.50

+52.80

+56.10

+0.00

+3.30 3300

- 3.30 3300 3300 3300 3300 3300 3300 3300 3300 3300 3300 3300 3300 3300 3300 3300 3300 3300 700

+6.60

+9.90

+3.30 3300 3300

+10.30

+56.80

+6.70

მოპირკეთება საფასადე პანელით რუხი-ყავისფერი

შავი ფერის მეტალის პერგოლა

შავი ფერის ლითონის მოაჯირი

მინის მოაჯირი

შავი ფერის ვიტრაჟული კარ-ფანჯარა

შავი ფერის ვიტრაჟული კარ-ფანჯარა

+54.00

ავტოსადგომზე შესასვლელი +0.00 ნიშნულზე

მოპირკეთება საფასადე პანელით (RGB 204.197.163)

+54.00

+55.60 +55.60
სამ. მიჯნის კედელი სამ. მიჯნის კედელი

სამ. მიჯნის კედელი

ალუმინის(ხისფაქტურის) საჩრდილობელი

სამ. მიჯნის კედელი +6.10

+6.12

6472

26233

(+420.91)

6600 6090 6100

3450
39090

6900 6900 6090

3450 3045 3045 9 8 7 6 5 4 3 2 1* 1

3050

3050 49494255 6020 6020
1:300

სტადია

a-1

furFeli furFlebi

a-1

დასახელება მასშტაბი

არქიტექტურა

ფორმატი A-3
თბილისი 2022წ.

დაკვეთის 

შენიშვნა:

დამკვეთი:

შპს "არქიპლიუსი"

მრავალ ბინიანი
saFxovrebeli სახლი

ქ. თბილისიმ.რობაქიძ ის
გამზირი7გ

კონსტრუქტორი

თანამდებობა გვარი ხელმოწერა

დამკვეთი შპს. "არქიპლიუსი"

შ.ლეკიაშვილი

e. woweria

ფასადი 9-1

დირექტორი შ.ლეკიაშვილი

მთ.არქიტექტორი

საკადასტრო საზღვარი

+6.60

+9.90

+13.20

+16.50

+19.80

+23.10

+26.40

+29.70

+33.00

+36.30

+39.60

+42.90

+46.20

+49.50

+52.80

+56.10

+0.00

+3.30

მაშტაბი 1:300 ფასადი დ-ა ღერძებში 3300

- 3.30

საკადასტრო საზღვარი 3300 3300 3300 3300 3300 3300 3300 3300 3300 3300 3300 3300 3300 3300 3300 3300 3300

+10.30

+56.10 +56.80 700
მოპირკეთება საფასადე პანელით რუხი-ყავისფერი

მოპირკეთება საფასადე პანელით

შავი ფერის მეტალის პერგოლა

შავი ფერის ლითონის მოაჯირი

მინის მოაჯირი

შავი ფერის ვიტრაჟული კარ-ფანჯარა

შავი ფერის ვიტრაჟული კარ-ფანჯარა

(RGB 204.197.163)

ალუმინის(ხისფაქტურის) საჩრდილობელი

+52.90

სამ. მიჯნის კედელი

18180

6300 6850 6650 d g a

1820 b1

+49.55

+54.00

+55.60

1053

1540

(+420.91)

4076

1800

1:300

სტადია

a-1

furFeli furFlebi

a-1

დასახელება მასშტაბი

არქიტექტურა

კონსტრუქტორი

თანამდებობა გვარი ხელმოწერა

ფორმატი A-3
თბილისი 2022წ.

დაკვეთის 

დამკვეთი

არქიტექტორი

შპს. "არქიპლიუსი"

შ.ლეკიაშვილი

შენიშვნა:

დამკვეთი:

შპს "არქიპლიუსი"

e. woweria

ფასადი დ-ა ღერძებში

მრავალ ბინიანი
saFxovrebeli სახლი

ქ. თბილისიმ.რობაქიძ ის
გამზირიგ სკ

დირექტორი შ.ლეკიაშვილი

ფასადი 1-9 ღერძებში

მაშტაბი 1:300

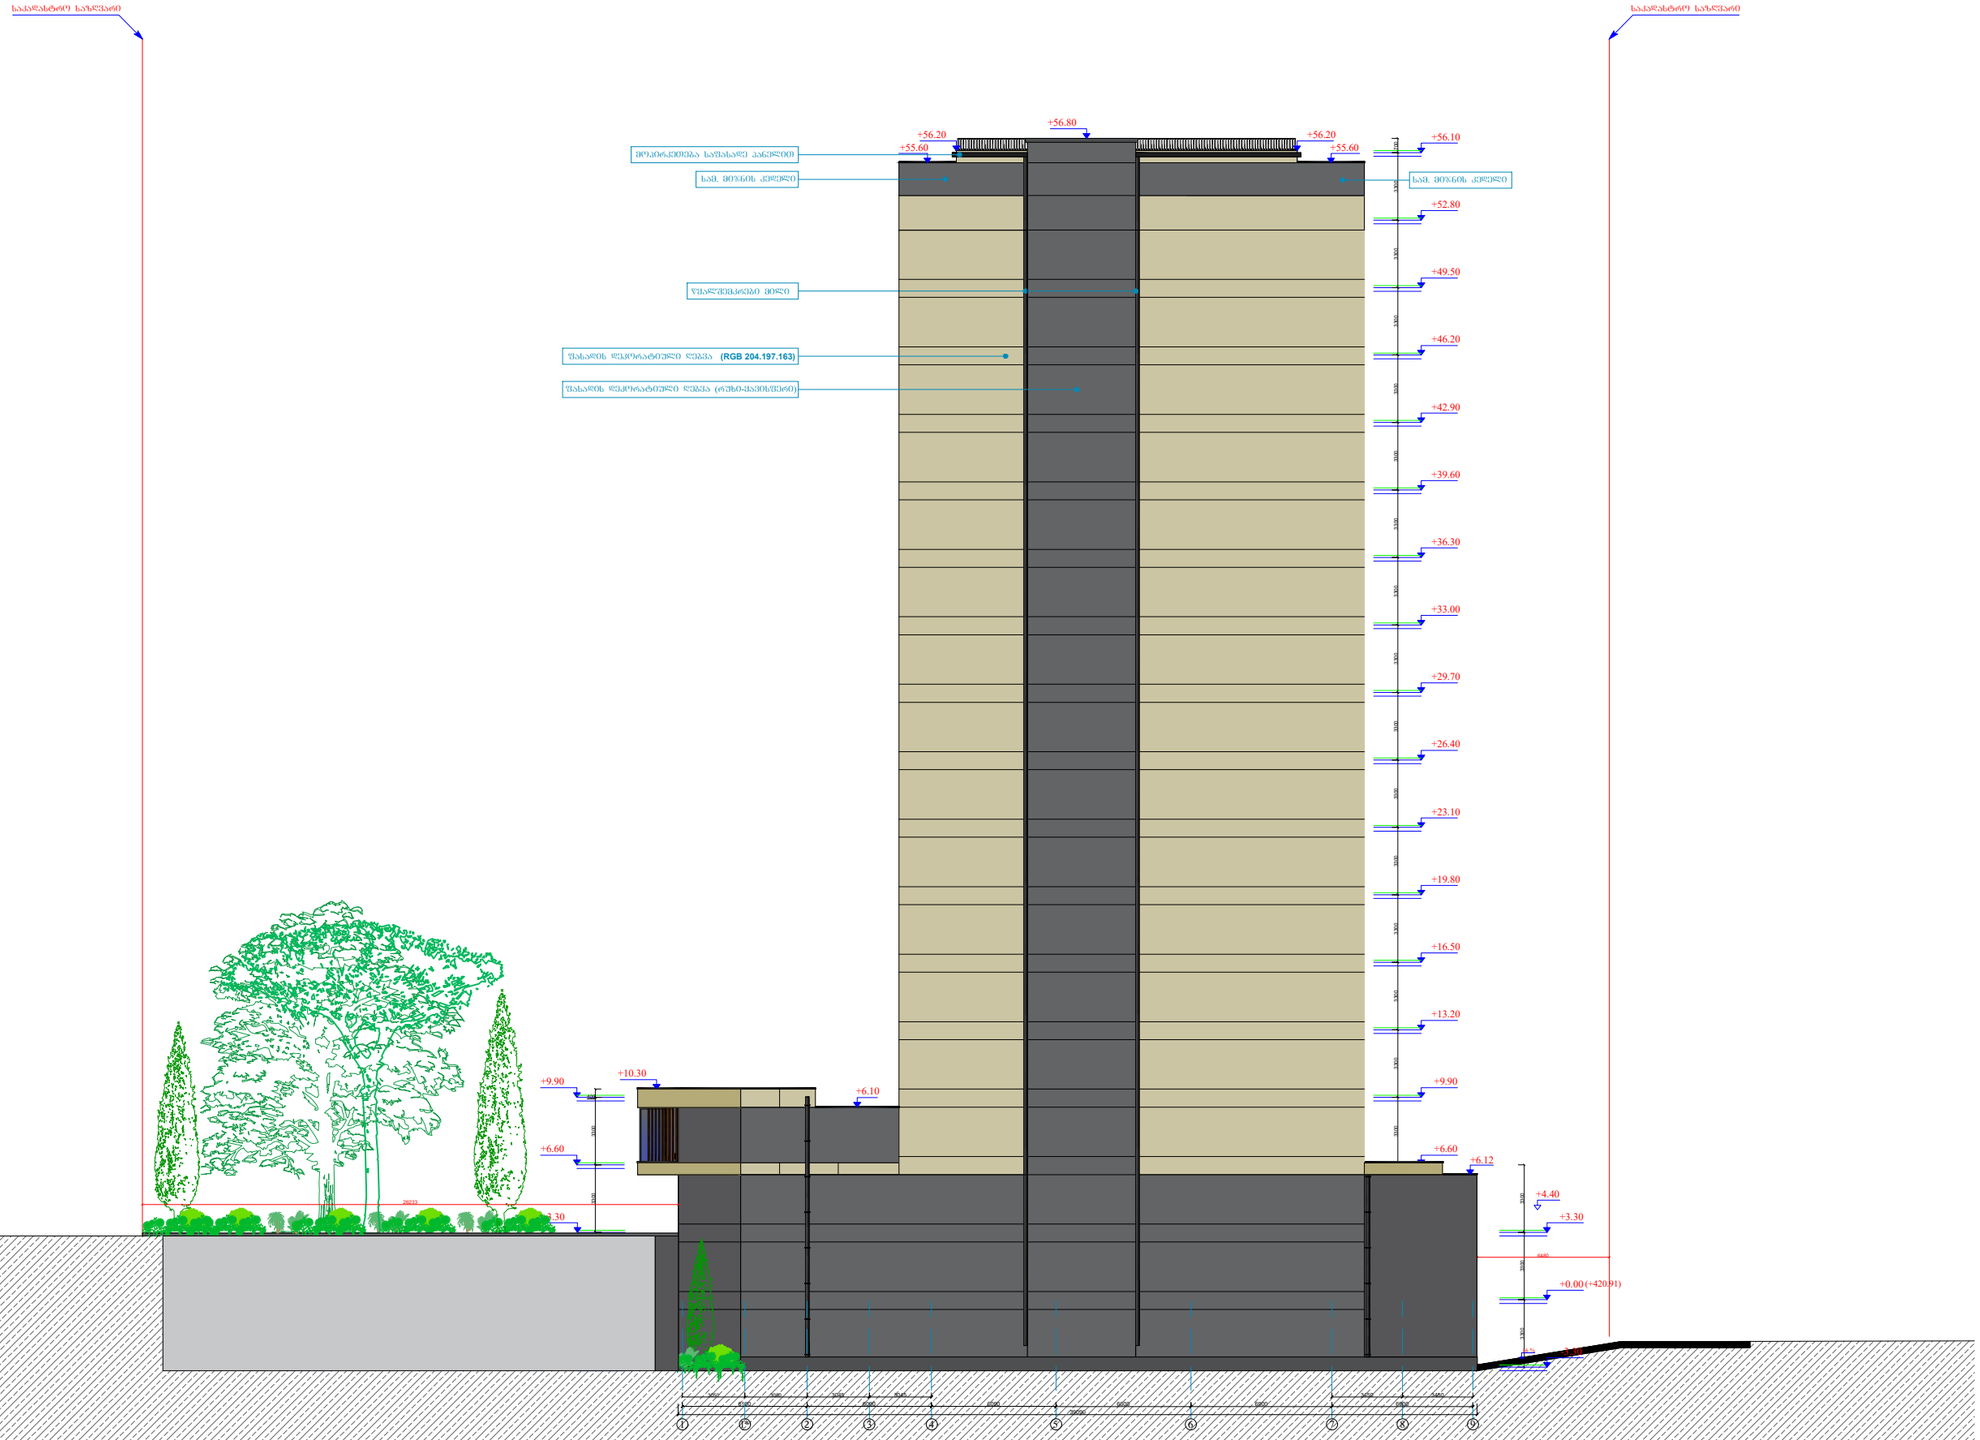

შრომატევადობა	A-3	დაკვეთის №
თბილისი 2022წ.		

დამკვეთი:

შპს "არქიპლიუსი"

შენიშვნა:

მრავალბინიანი საცხოვრებელი სახლი

ქ. თბილისი, მ.როგაძის ის გამზირი, 7ბ

ფასადი 1-9 ღერძებში

თანამდებობა	გვარი	ხელმოწერა
დამკვეთი	შპს. "არქიპლიუსი"	
დირექტორი	შ.ლეკიაშვილი	
მთ.არქიტექტორი	შ.ლეკიაშვილი	
კონსტრუქტორი	ე. ყოფერია	

დასახელება	მასშტაბი
არქიტექტურა	1:300

სტადია	ფურცელი	ფურცლები
	ა-1	ა-1