
საძართველო

ქ.თბილისი, ცენტრალური ისანი-სამგორი, (ნაკ.11/077); ქალაქი თბილისი, გამზირი მოსკოვის,№8; ქალაქი თბილისი, ცენტრალური ისანი-სამგორი,(ნაკვეთი11/76)
ს/კ 01.17.12.002.170

№
№

ძუჩა ქინძმარაული

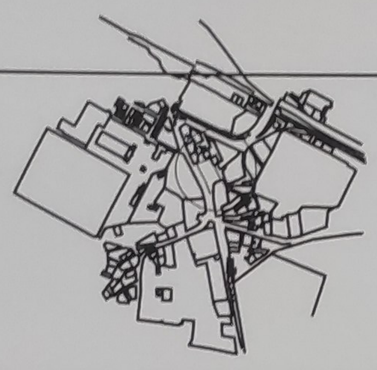

სიტუაციური ნახაზი

მოსარგებლე: შ.პ.ს. "არკო"

განყოფილების უფროსი		
მთავარი სპეციალისტი		



ნახაზი შესრულებულია მიწისძვეშა კომუნიკაციების გარეშე, მიწის სამუშაოების წარმოება შეათანხმეთ კომუნიკაციების წარმომადგენლებთან

პირობითი აღნიშვნები

საცხ. სახლი	შარდული	UTM (საერთაშორისო) წისტემის კოორდ.	
არასაცხ. სახლი	მშენებარე შენობა		
ხის ღობე			
ღობე		ადგილობ. სისტემის სამუშაო კოორდ.	
ქვის კედელი	ბენზობასამართი	წყალგაყვანილობა	გაზი
კედელი			
	შლატე	რკინიგზა	კანალიზაცია
ელ. გადამცემი ხაზი	რეზერვუარი	ვაზი	სანიაღვრე
სატრანსფორმატორო ჯიხური	გარე განათება	ბუჩქი	გათბობა
ხეები	საბეთვალყურეო ჯები		კავშირგაბმულობა
			დრენაჟი

შ.პ.ს. "ინტეგრა"		
დირექტორი		გ. ბარამიძე
შემსრულებელი		გ. ბარამიძე
დამკვეთი		გ. სანიაძე
მ. 1:500		30.12.2020


2021/12/13 17:25

საქართველო

№
№

ქ.თბილისი, ცენტრალური ისანი-სამგორი, (ნაკ.11/077); ქალაქი თბილისი, გამზირი მოსკოვის,№8; ქალაქი თბილისი, ცენტრალური ისანი-სამგორი,(ნაკვეთი11/76)
ს/კ 01.17.12.002.170


ძუჩა ძინძმარაული

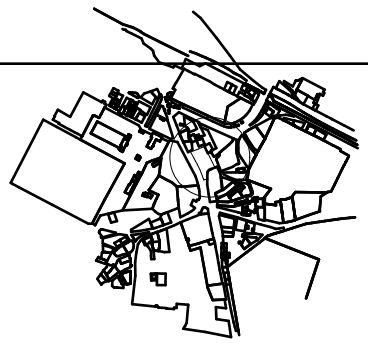

სიტუაციური ნახაზი

მოსარგებლე: შ.პ.ს. "არკო"

განყოფილების უფროსი		
მთავარი სპეციალისტი		

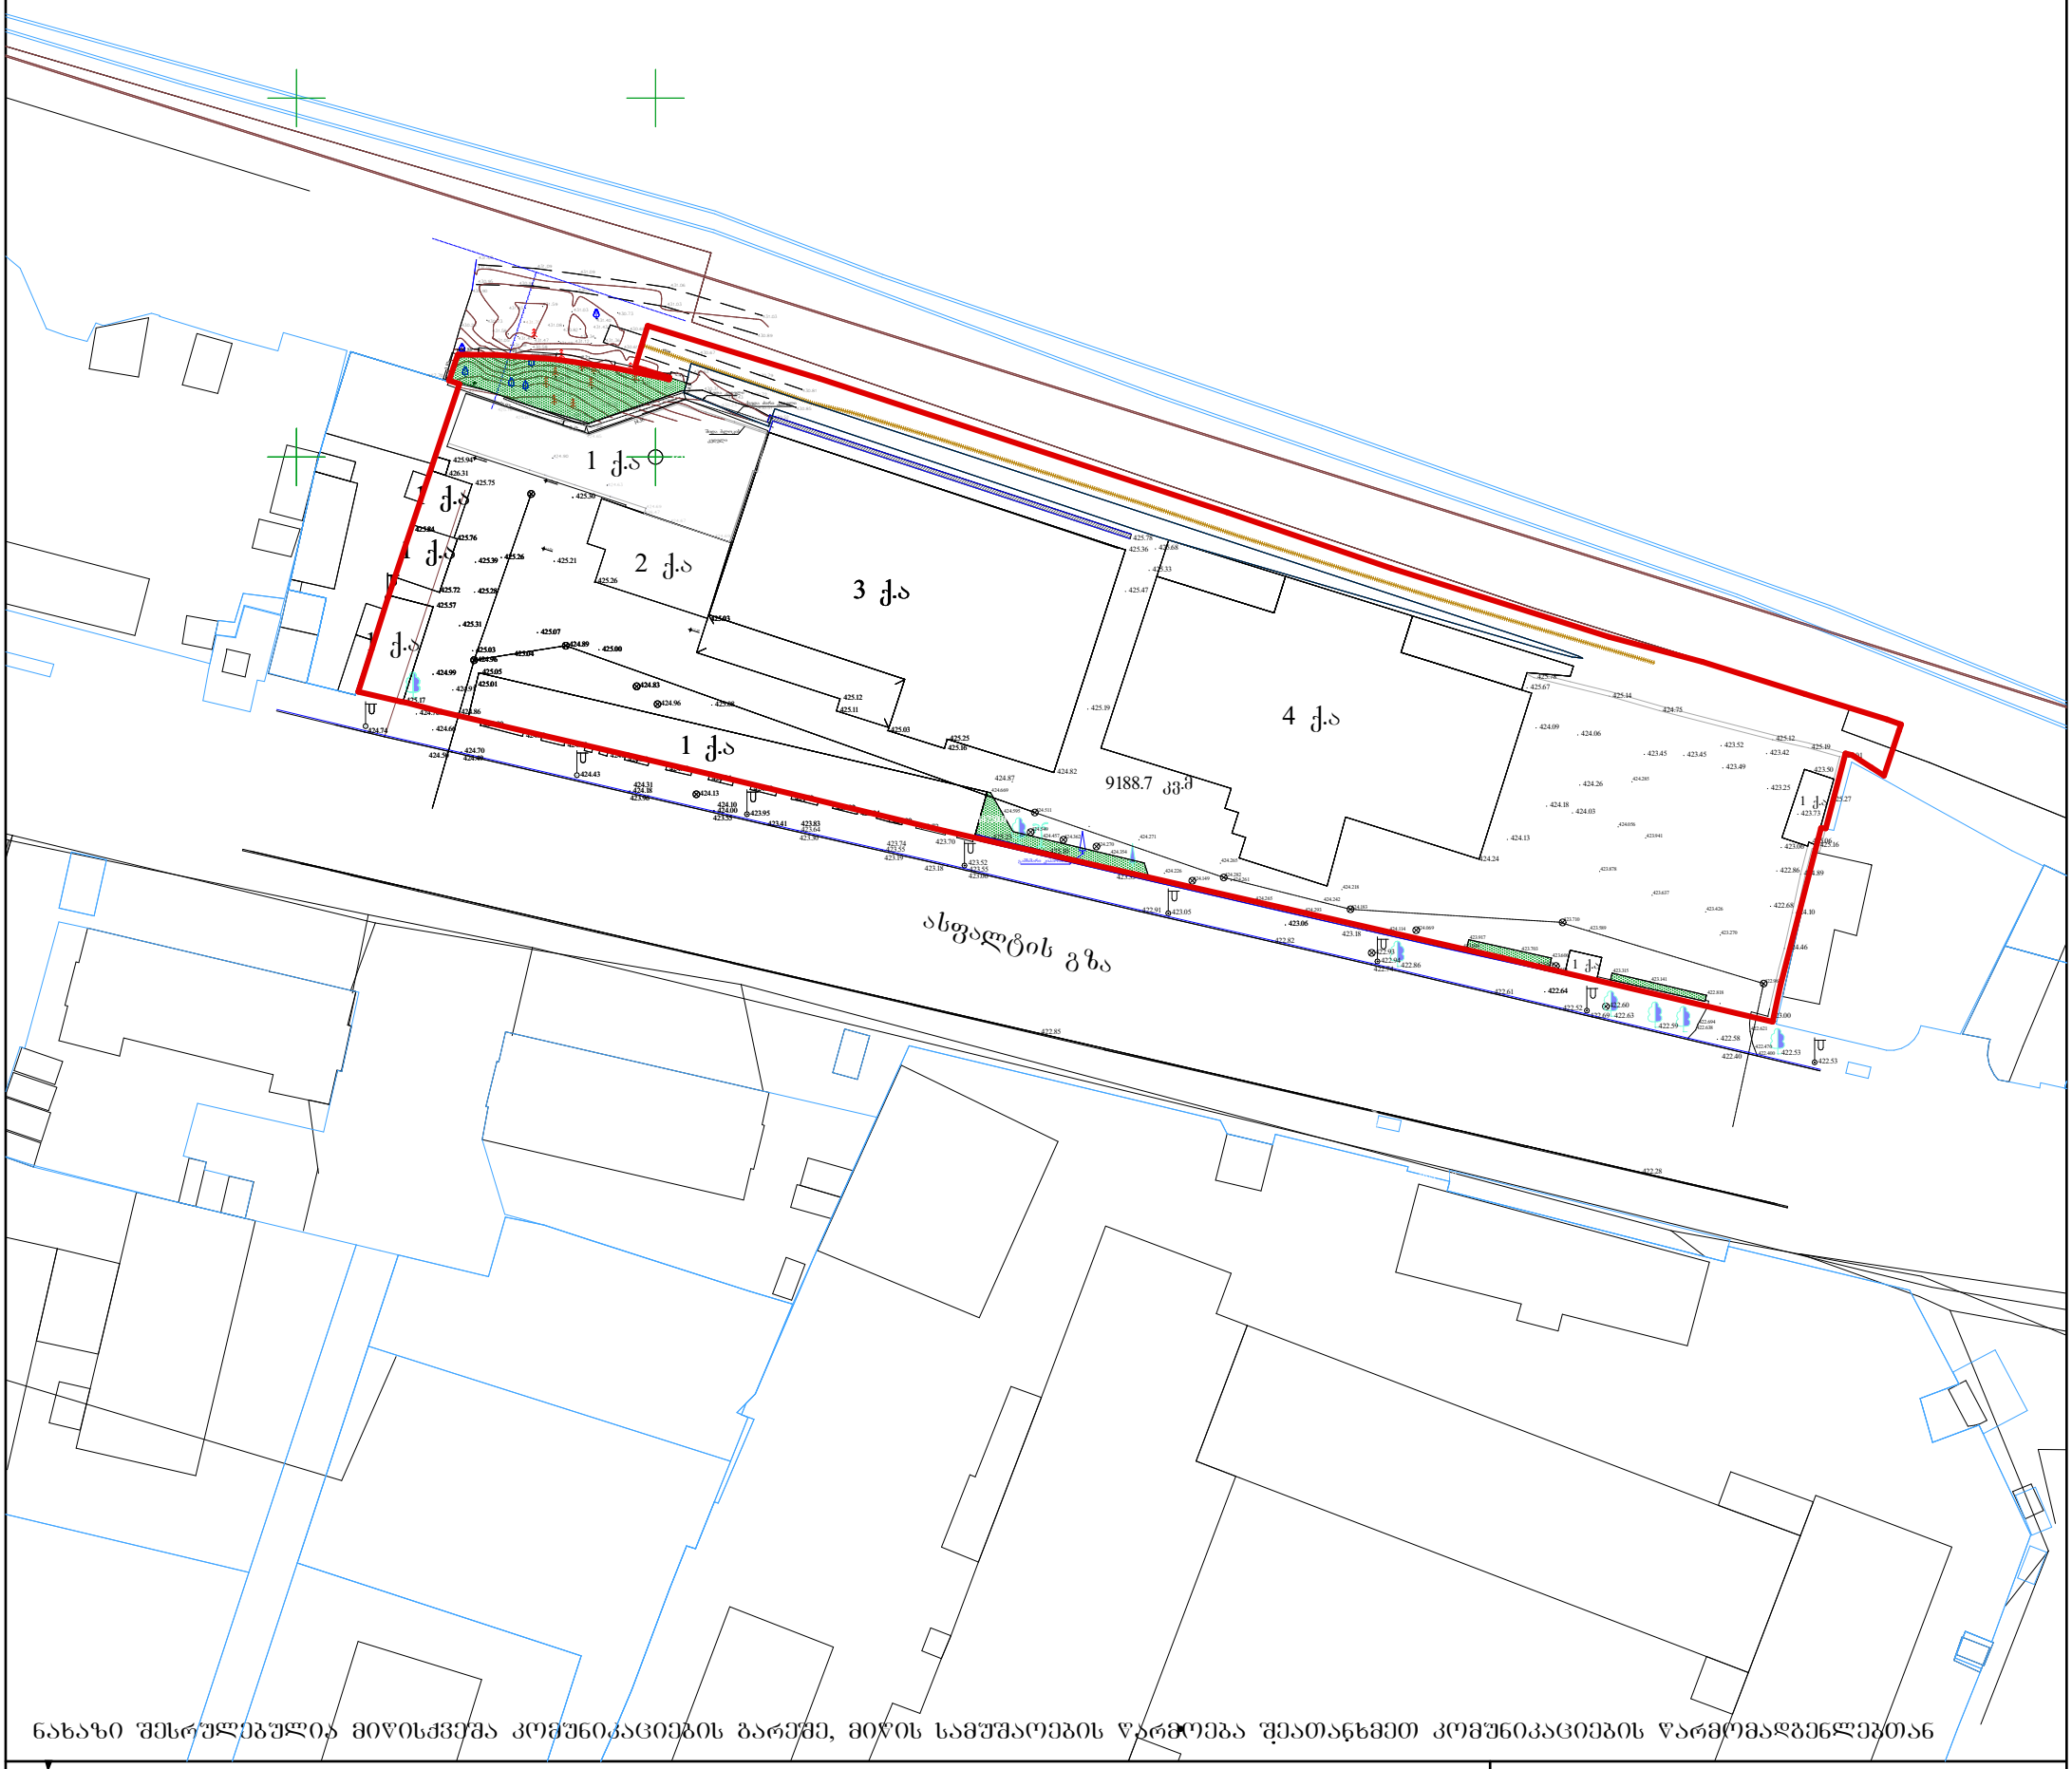

ნახაზი შესრულებულია მიწისქვეშა კომუნიკაციების გარეშე, მიწის სამუშაოების წარმოება შეათანხმეთ კომუნიკაციების წარმომადგენლებთან

შს	საცხ. სახლი		
ას	არასაცხ. სახლი		
	ხის ღობე		
	ღობე		
	ქვის კედელი		
	კედელი		
	ელ. გადამცემი ხაზი		
	სატრანსფორმატორო ჯიხური		
	ხეები		
	ფარდული	UTM (საერთაშორისო) ნისტეძის კოორდ.	
მშენებარე	მშენებარე შენობა		
	ბენზოგასამართი	ადგილობ. სისტემის საშუალო კოორდ.	
	ფლატე	რკინიგზა	
რეზერვ.	რეზერვუარი	ვაზი	
	გარე განათება	ბუჩქი	
	სამეთვალყურეო ჭები		

პირობითი აღნიშვნები

წ	წყალგაყვანილობა		გაზი
კ	კანალიზაცია		ელ. ქსელები
სნ	სანიაღვრე	გთ	გათბობა
კბ	კავშირგაბმულობა		დრენაჟი

შ.პ.ს. "ინტეგრა"		
დირექტორი		გ. ბარამიძე
შემსრულებელი		გ. ბარამიძე
დამკვეთი		გ. სანოძე
მ. 1:500		30.12.2020

გენ.გეგმა


შენიშვნა:

მაქსიმალური მანძილი ჰიდრანტი №1 დან, საპროექტო შენობის მაქსიმალურად დაშორებულ შესასვლელამდე (ნუმერაცია პირობითია)

16.70 +107.97 + 4.69 = 129.36 მ

მაქსიმალური მანძილი ჰიდრანტი №2 დან, საპროექტო შენობის მაქსიმალურად დაშორებულ შესასვლელამდე (ნუმერაცია პირობითია)

15.06 +155.40 + 1.32 = 171.78 მ

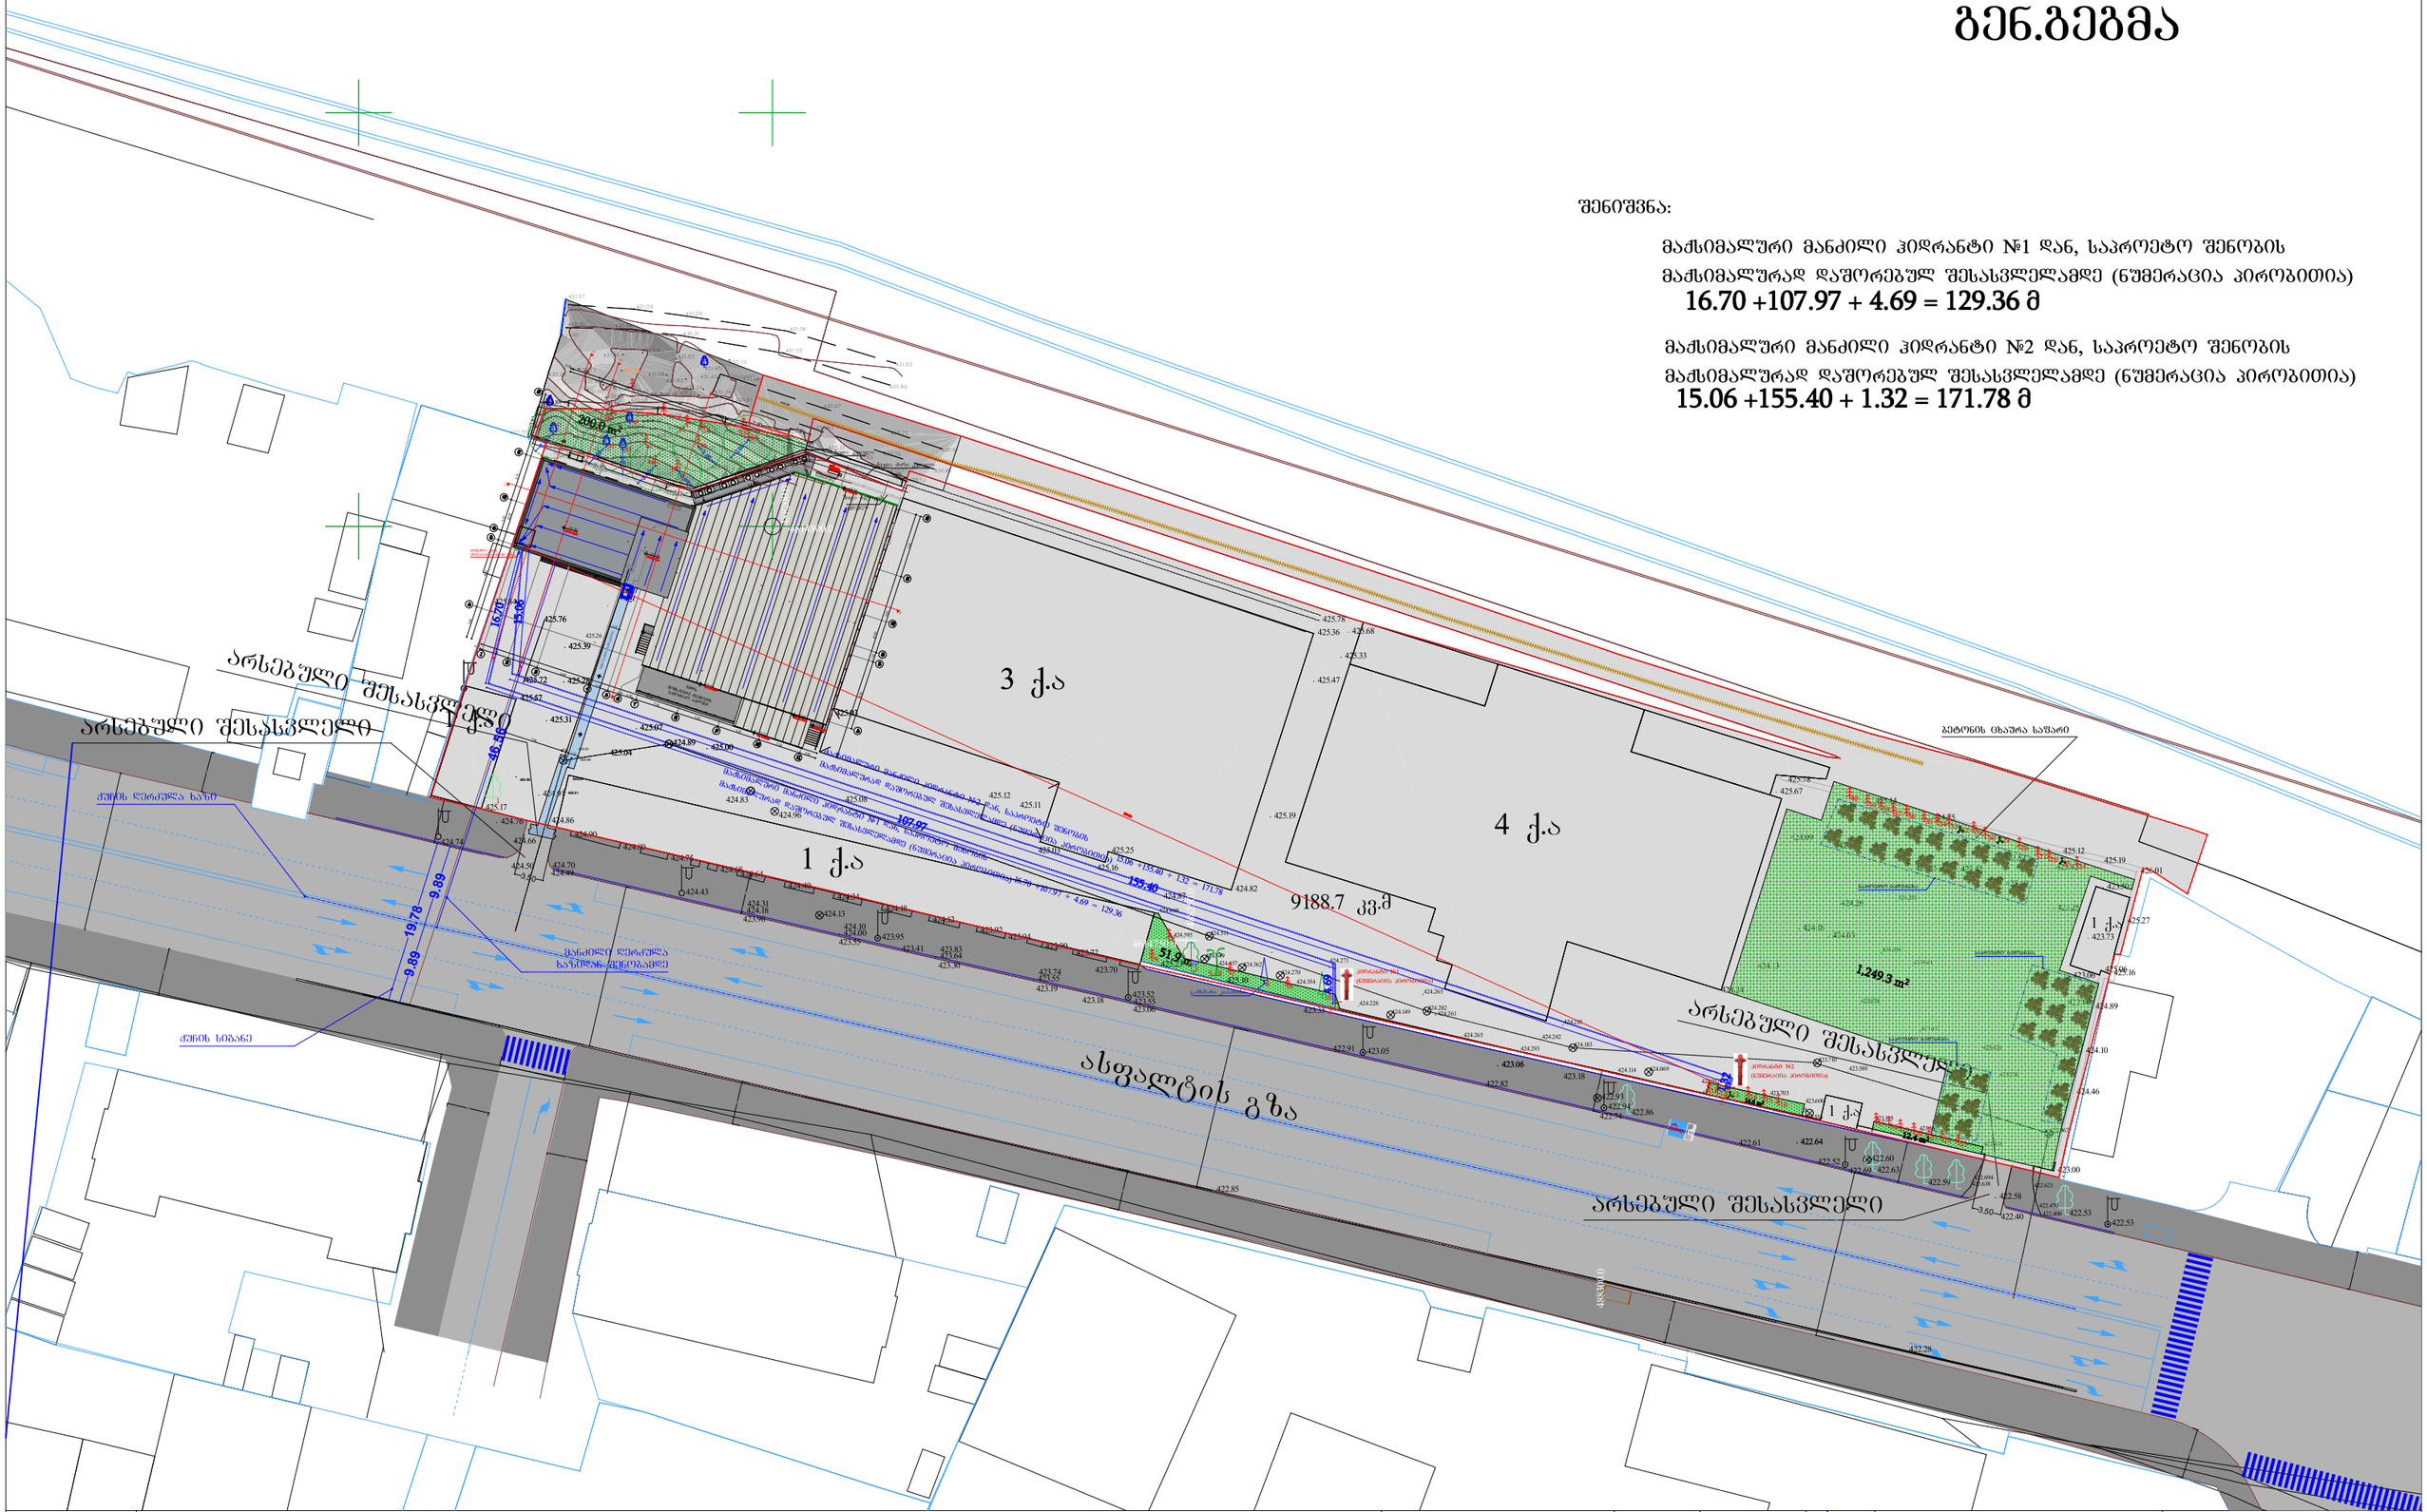
3 ქ.ა
4 ქ.ა
1 ქ.ა
1 ქ.ა
1 ქ.ა
9188.7 კვ.მ
არსებული შესასვლელი
არსებული შესასვლელი
არსებული შესასვლელი
ასფალტის გზა
ქუჩის დერეფნის ხაზი
ქუჩის სებანე
მანძილი ჰიდრანტამდე №1 (ნუმერაცია პირობითია)
მანძილი ჰიდრანტამდე №2 (ნუმერაცია პირობითია)