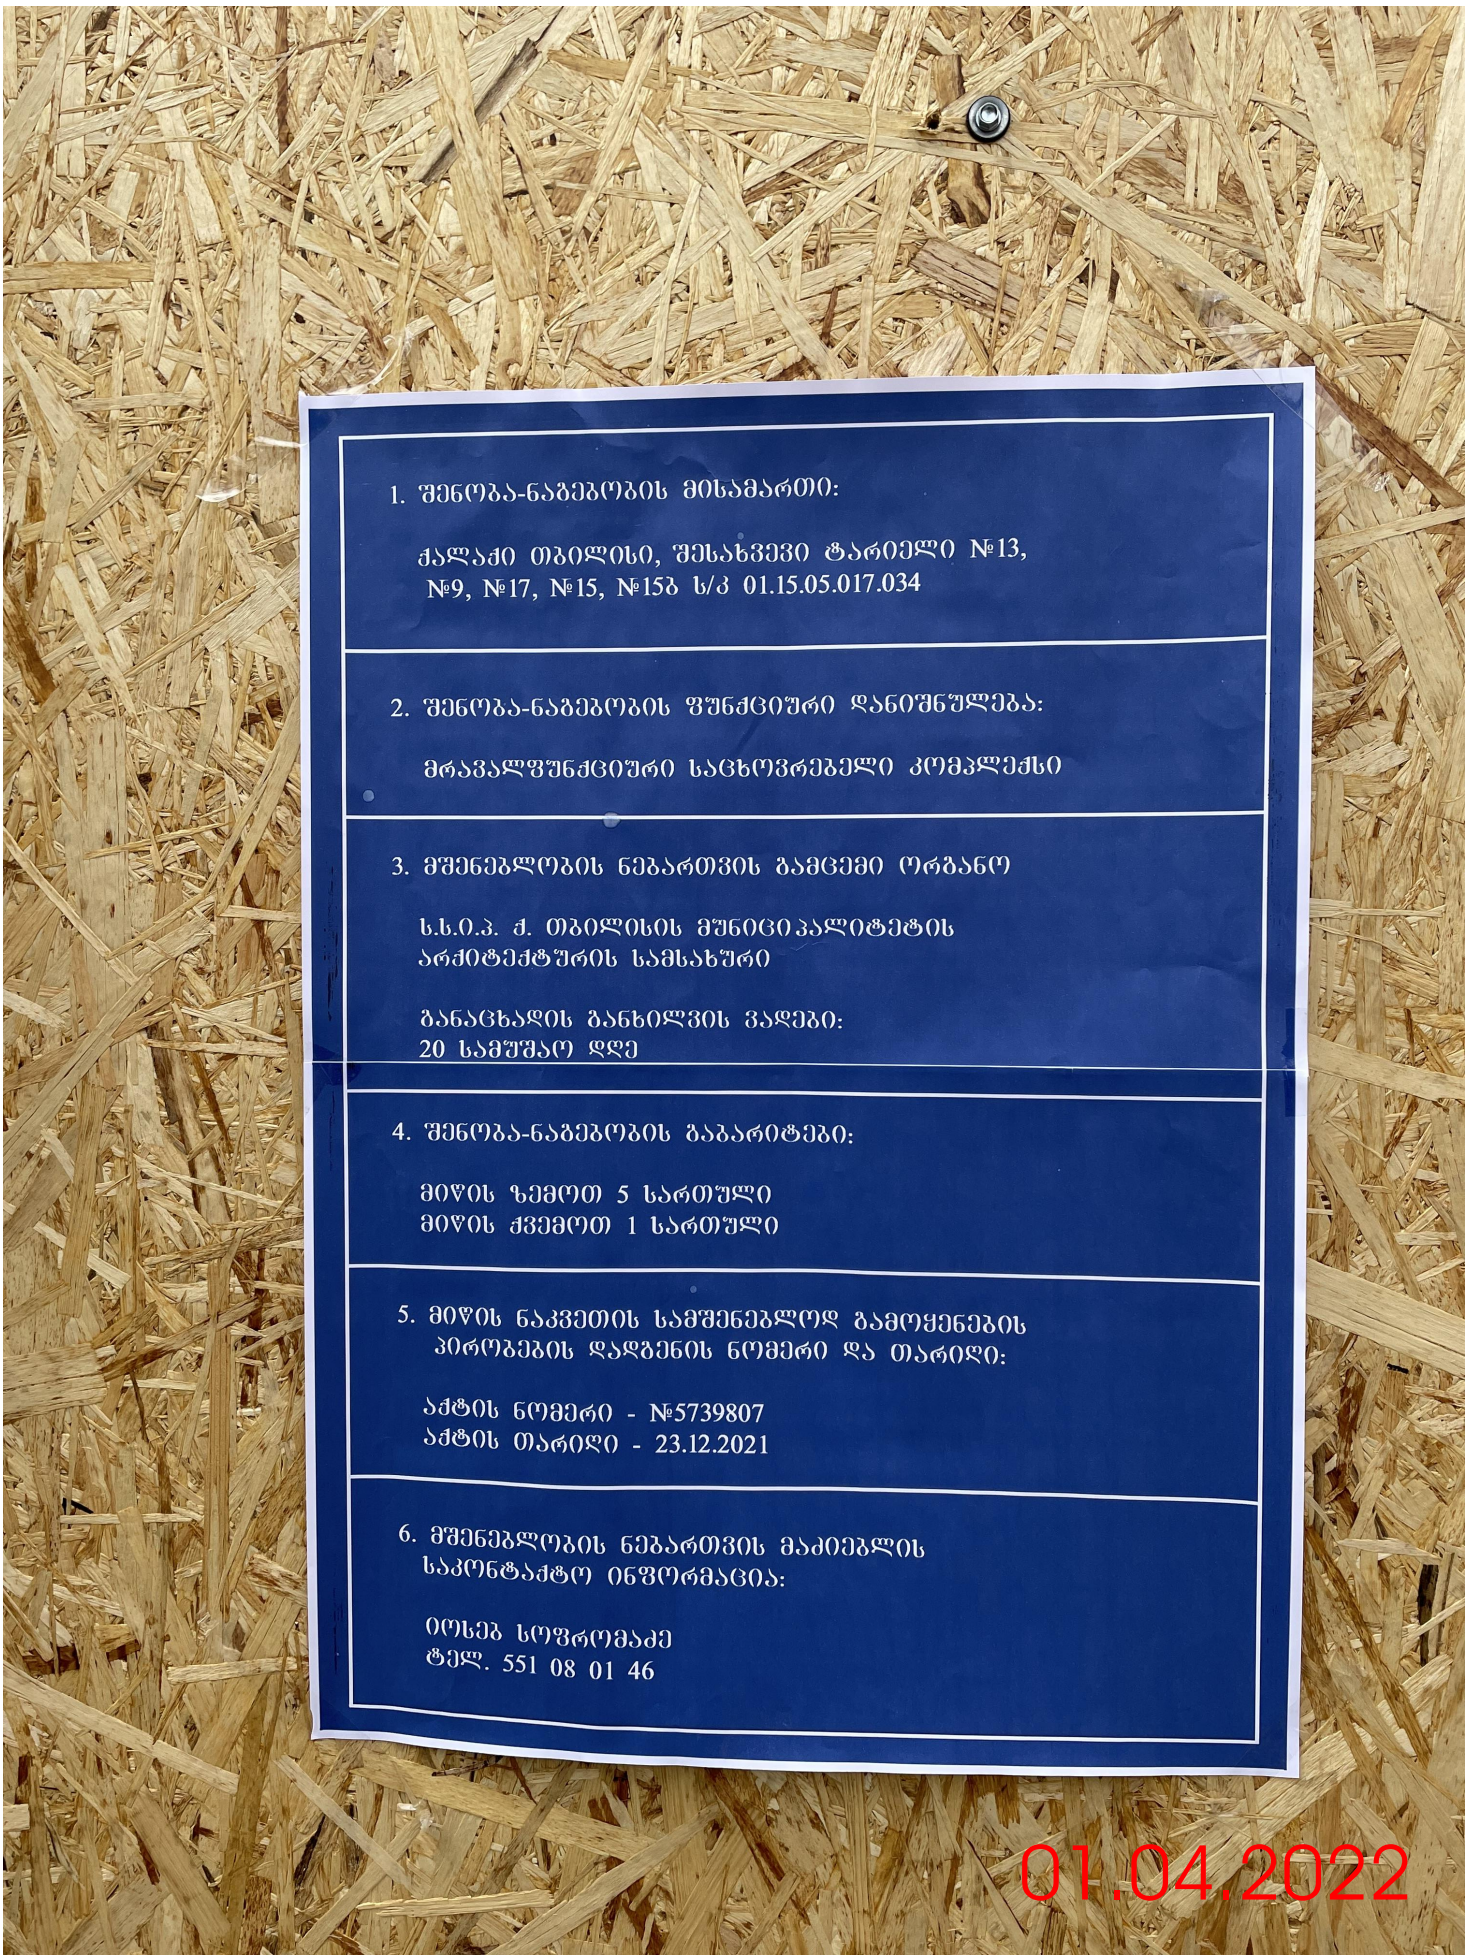
1. შენობა-ნაგებობის მისამართი:
ქალაქი თბილისი, შესახვევი ტარიელი №13,
№9, №17, №15, №15ბ ს/კ 01.15.05.017.034
2. შენობა-ნაგებობის ფუნქციური დანიშნულება:
მრავალფუნქციური საცხოვრებელი კომპლექსი
3. მშენებლობის ნებართვის გამცემი ორგანო
ს.ს.ი.ა. ქ. თბილისის მუნიციპალიტეტის
არქიტექტურის სამსახური
განაცხადის განხილვის ვადები:
20 სამუშაო დღე
4. შენობა-ნაგებობის გაბარიტები:
მიწის ზემოთ 5 სართული
მიწის ქვემოთ 1 სართული
5. მიწის ნაკვეთის სამშენებლოდ გამოყენების
პირობების დადგენის ნომერი და თარიღი:
აქტის ნომერი - №5739807
აქტის თარიღი - 23.12.2021
6. მშენებლობის ნებართვის მაძიებლის
საკონტაქტო ინფორმაცია:
იოსებ სოფრომაძე
ტელ. 551 08 01 46
01.04.2022


01.04.2022