შ.პ.ს კირკიტაძე და კომპანია (ს/ნ416294067)


L.T.D "KIRKITADZE & COMPANY"

პეკინის ქ. №27 ტ: 2 37 23 00 მობ: 5 99 56 22 76, ფაქსი: 2 37 23 00

Pekini str. N 27 tel: 2 37 23 00 mob: 5 99 56 22 76, fax: 2 37 23 00

ქალაქი თბილისი, 17 შინდისელი გმირის ქ., №9, და №11-ის მიმდებარედ, (ს/კ 01.19.36.001.522)
შპს "პილარ ჯგუფი-კრწანისი"-ს (ID 406282240) (დანარჩენი მესაკუთრეები იხ. ამონაწერში) საკუთრებაში არსებული 1455 კვ.მ. არასასოფლო-სამეურნეო დანიშნულების მიწის ნაკვეთის და მისი მიმდებარე ტერიტორიის ტოპოგრაფიული

გეგმა

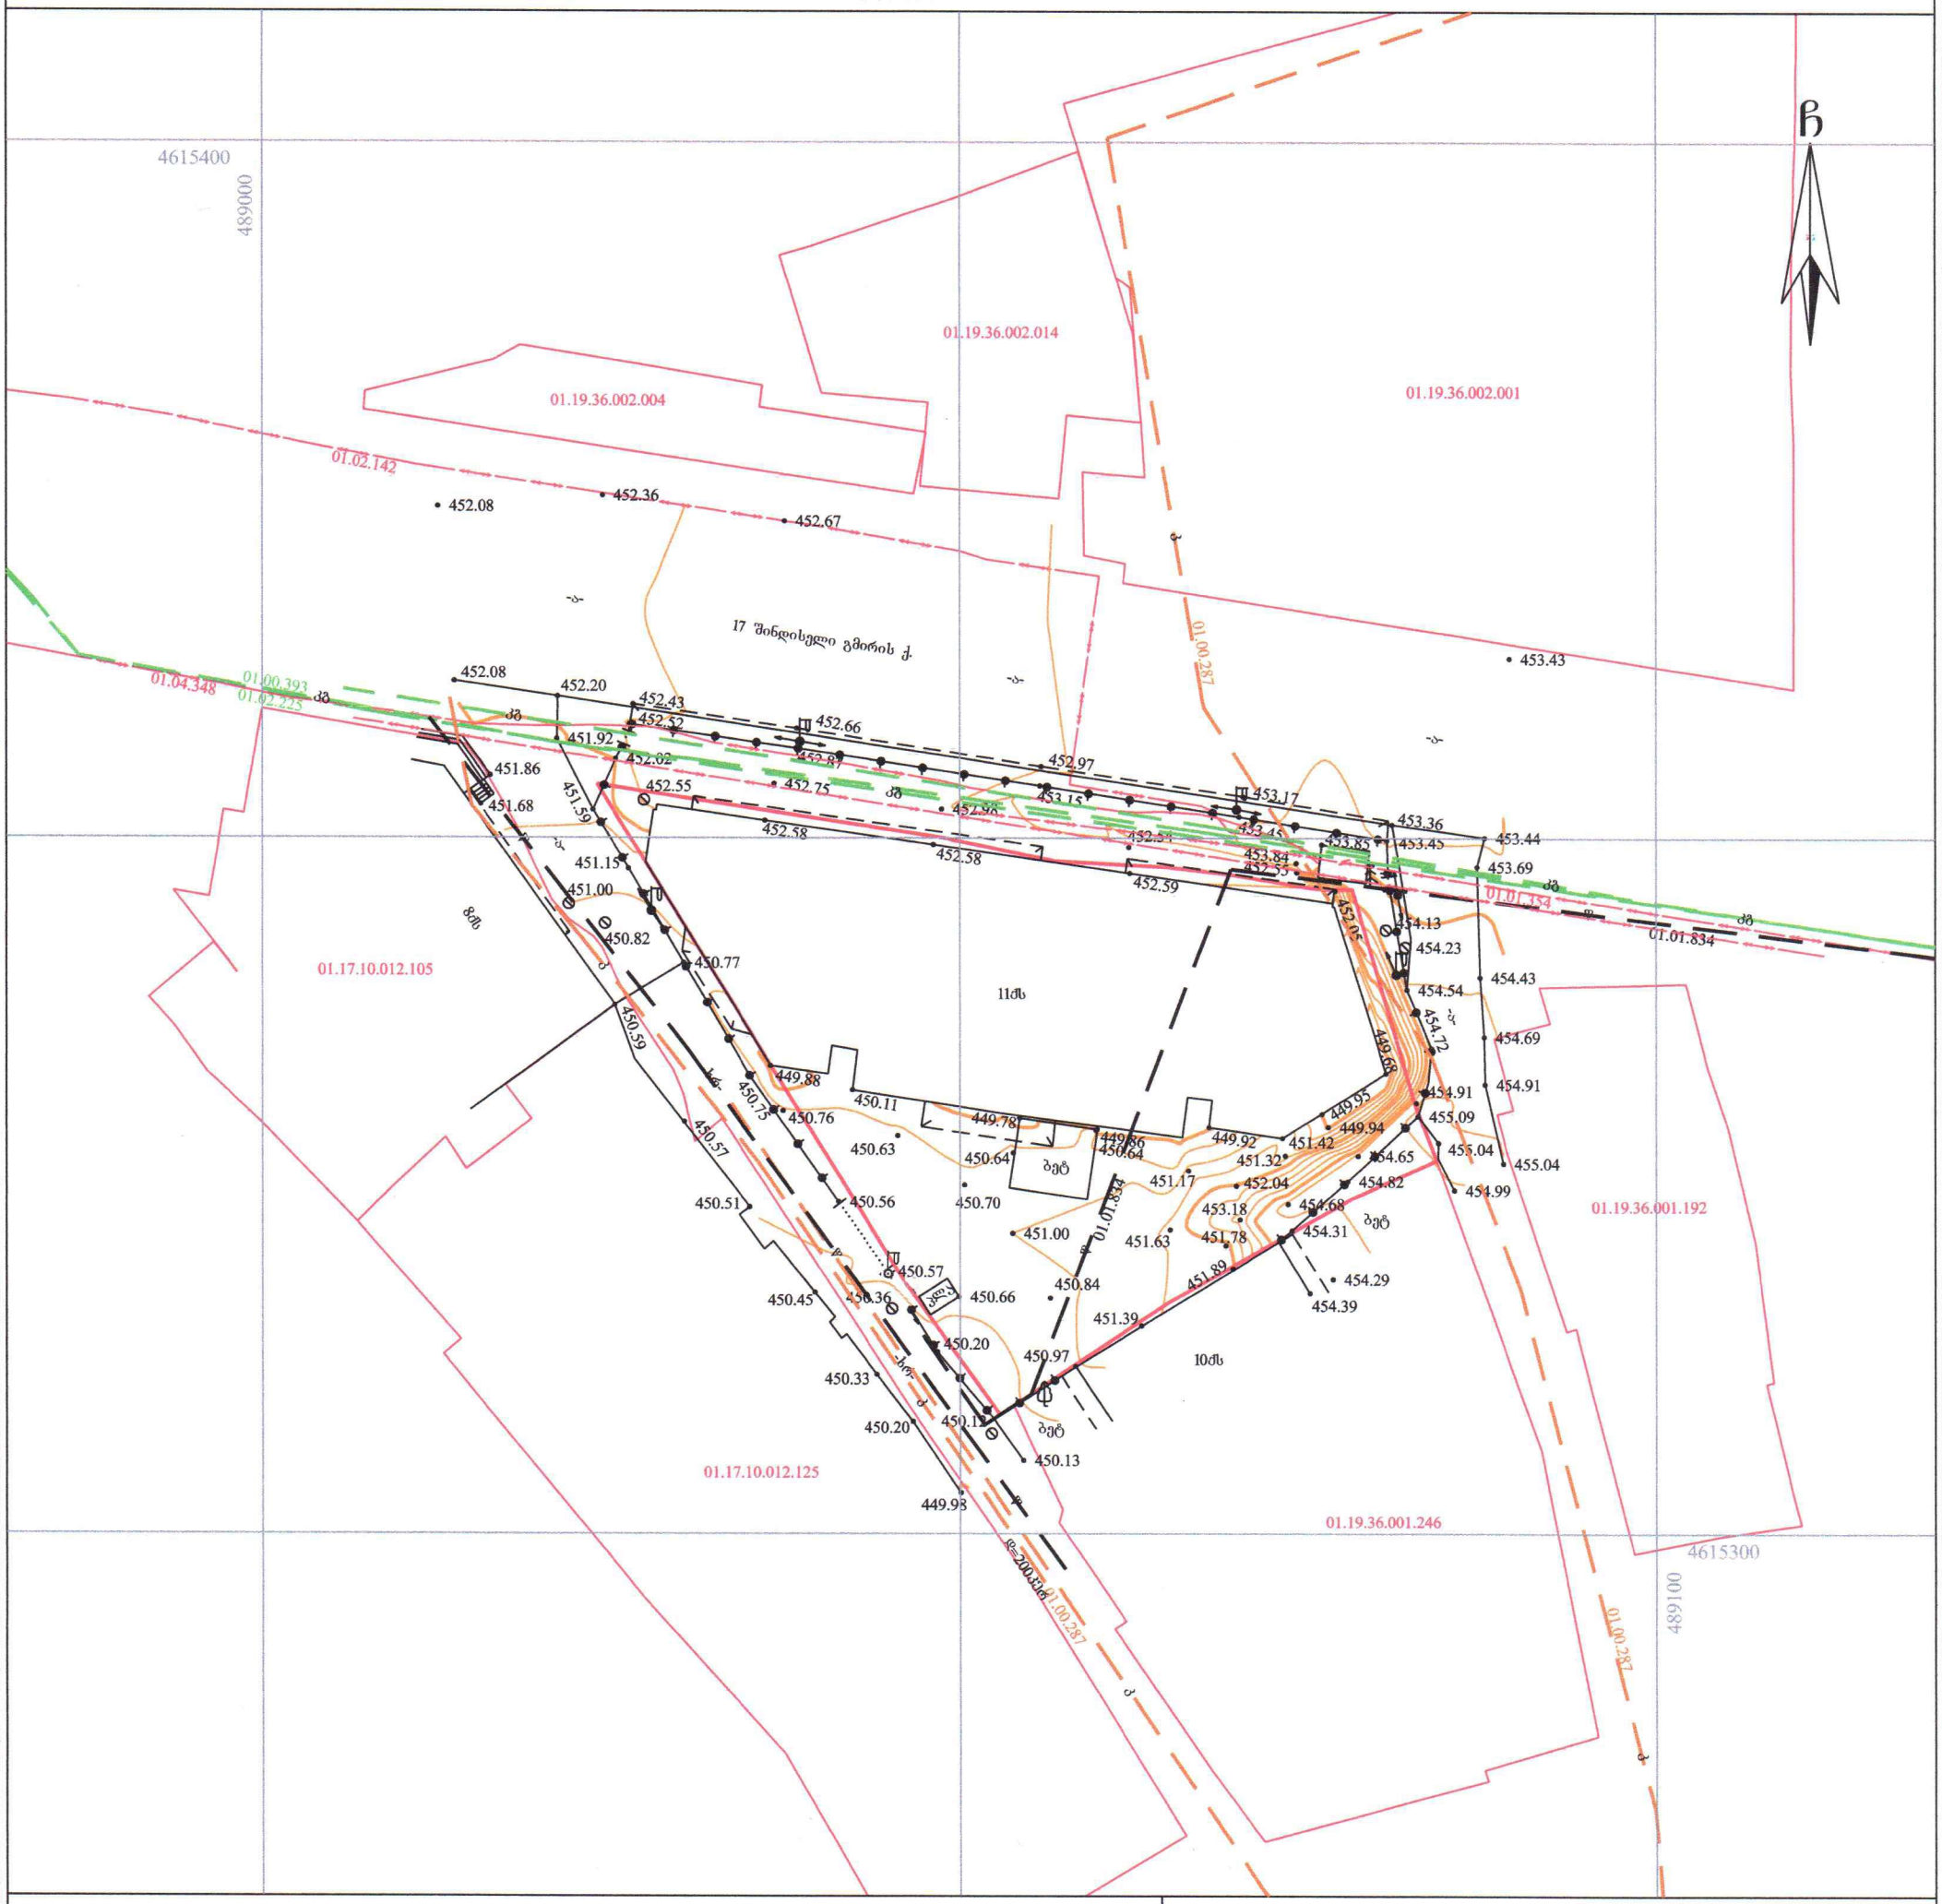

პირობითი აღნიშვნები

WGS 1984-ის კოორდინატთა სისტემის UTM პროექცია

შს	საცხ. შენობა		ხის ღობე
ას	არასაცხ. შენობა		ღობე
	ფარდული		ქვის კედელი
	მშენებარე შენობა		კედელი
	წიწვოვანი ხე		ფლატე
	ფოთლოვანი ხე		რკინიგზა
	ხილკენკროვანი მცენარე		სამეთვალყურეო ჭები
	გარე განათება		ელ. გადამცემი ხაზი
		ვ	წყალგაყვანილობა
		გ	გაზი
		კ	კანალიზაცია
		სან	სანიაღვრე
		კბ	კავშირგაბმულობა
			ელ. ქსელები
		თბ	გათბობა გაუმჭებული

შენიშვნა: 1) გეგმაზე დატანილია საჯარო რეესტრში რეგისტრირებული ნაკვეთის საზღვრები

2) ვინაიდან გეგმაზე დატანილია მხოლოდ რეგისტრირებული მიწისქვეშა კომუნიკაციები მათი მდებარეობების დაზუსტება მოხდეს ყველა კომუნიკაციის წარმომადგენლებთან

შ.პ.ს. კირკიტაძე და კომპანია (ს/ნ416294067)

პეკინის ქ. №27/10 ტ: 2 37 23 00 მობ: 5 99 56 22 76, ფაქსი: 2 37 23 00


L.T.D "KIRKITADZE & COMPANY"


Pekini str. N 27/10 tel: 2 37 23 00 mob: 5 99 56 22 76, fax: 2 37 23 00

www. kirkitadze.ge *kirkitadze@mail.ru*

დირექტორი:		რ. კირკიტაძე
აზომა:		კ. კირკიტაძე
დახაზა:		ე. კვეკვეცია
დამკვეთი		შპს "პილარ ჯგუფი-კრწანისი"
მასშტაბი: 1:500		20.10.2021წ.

...\varketili_20 10 (01.19.36.001. 10/27/2021 12:30:00 PM

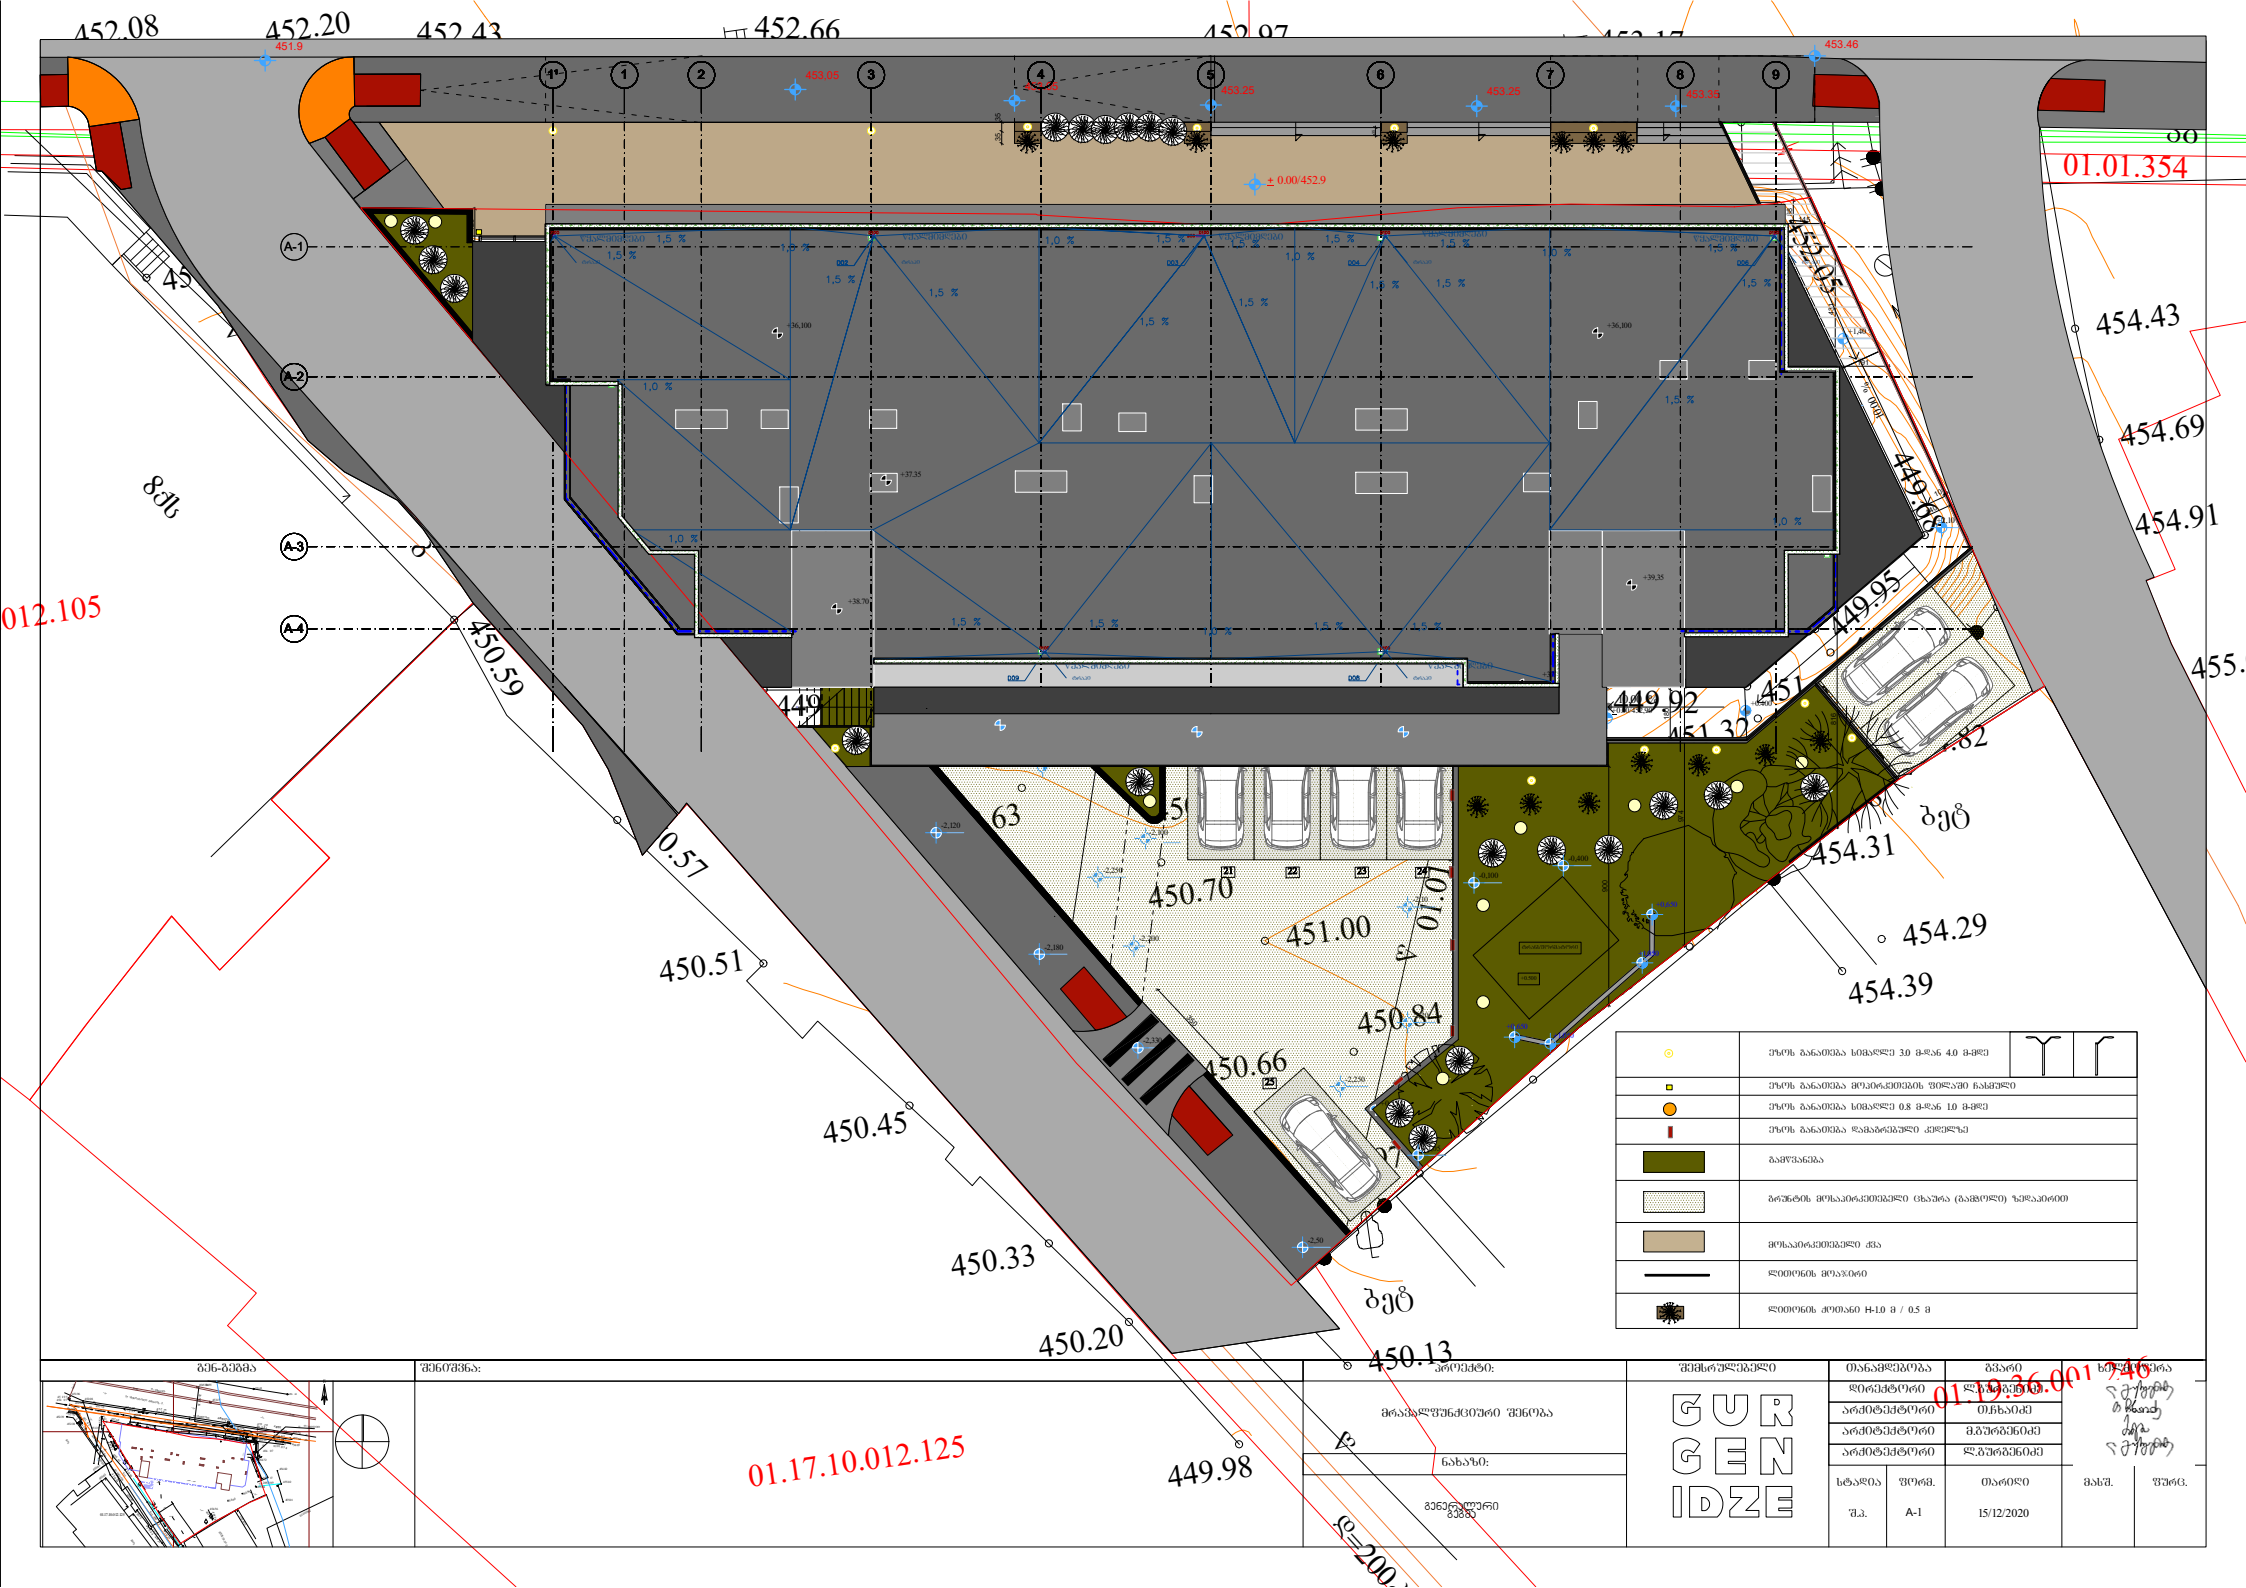
452.08
452.20
452.43
452.66
452.97
453.46
01.01.354
454.43
454.69
454.91
455.
449.68
449.95
449.92
451.32
451
454.31
454.29
454.39
012.105
450.59
0.57
450.51
450.45
450.33
450.20
450.13
449.98
450.70
451.00
450.84
450.66
01.17.10.012.125
01.12.36.001
ბეტ
ბეტ
ეზოს განათება სიმაღლე 3.0 მ-დან 4.0 მ-მდე
ეზოს განათება მოპირკეთების შიდაში ჩასმული
ეზოს განათება სიმაღლე 0.8 მ-დან 1.0 მ-მდე
ეზოს განათება დამპარებული კედელზე
გამწვანება
ბრუნტის მოსაპირკეთებელი ხახაჩა (გაცხრილი) ჯიღაბირით
მოსაპირკეთებელი ქვა
ლითონის მოაჯირი
ლითონის ჯოხანი H-1.0 მ / 0.5 მ
GUR GEN IDZE
მრავალწლიანი შენობა
ნახაზი:
გენერალური გეგმა
ობიექტი:
შემსრულებელი
ორიგინალია
დირექტორი
არქიტექტორი
არქიტექტორი
არქიტექტორი
სტადია
შ.პ.
ფურც.
A-1
თარიღი
15/12/2020
მასშ.
ფურც.

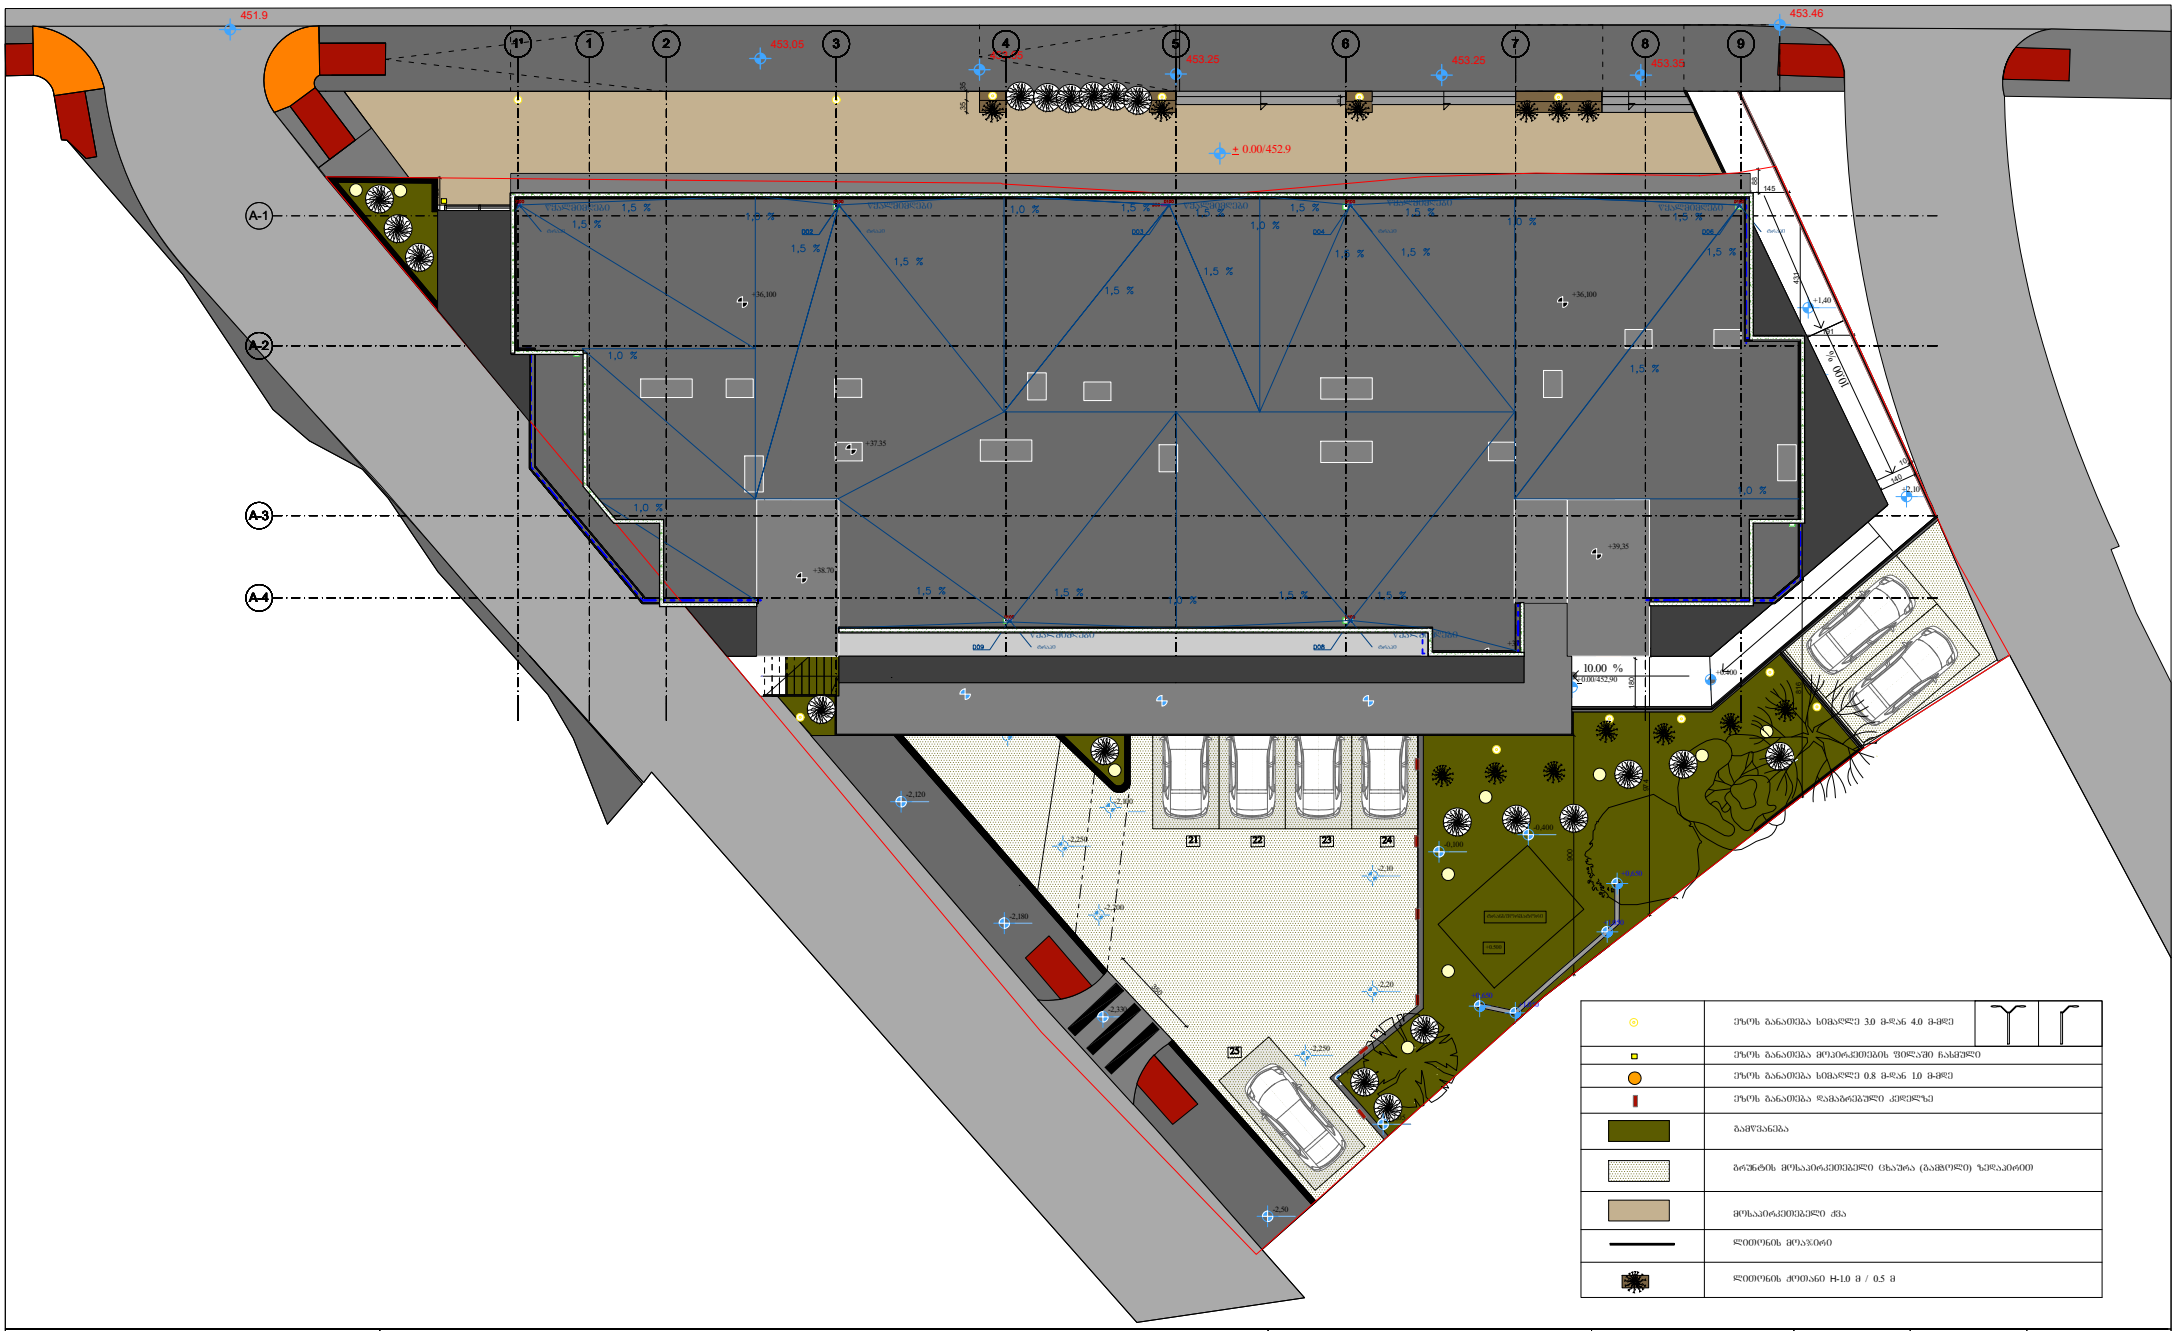

ბენ-ბეჰგმა	შენიშვნა:	პროექტი: მრავალფუნქციური შენობა ნახაზი: გენერალური გეგმა	შემსრულებელი GURGENIDZE	თანამდებობა / გვარი დირექტორი ლ.ბუთრგენიძე არქიტექტორი თ.ხახაიძე არქიტექტორი მ.ბუთრგენიძე არქიტექტორი ლ.ბუთრგენიძე სტადია / ფურც. / თარიღი შ.პ. / A-1 / 15/12/2020	ხელმოწერა მასშ. / ფურც.