ქალაქ თბილისის მუნიციპალიტეტის საჯარო სამართლის იურიდიული პირი – ქალაქ თბილისის მუნიციპალიტეტის ტრანსპორტისა და ურბანული განვითარების სააგენტო

წერილის ნომერი: **16-0121328458**
თარიღი: **24/11/2021**
პინი: **6023**

ადრესატი: დავით კაპანაძე
პირადი ნომერი: 01024025473
მისამართი: ქ. თბილისი ყაზბეგის 33ა ბ. 47

გადაამოწმეთ: **document.municipal.gov.ge**

ბატონო დავით,

ქალაქ თბილისის მუნიციპალიტეტის სსიპ - ქალაქ თბილისის მუნიციპალიტეტის ტრანსპორტისა და ურბანული განვითარების სააგენტომ განიხილა თქვენი, 2021 წლის 15 ნოემბრის №01213193049-16 განცხადება, რომელთან დაკავშირებითაც გაცნობებთ შემდეგს:

დაკმაყოფილდეს 2021 წლის 15 ნოემბრის №01213193049-16 განცხადება და შეთანხმდეს ქალაქ თბილისში, მონასტრის ჩიხი, N 10-ში არსებულ მიწის ნაკვეთზე (საკადასტრო კოდი: N 01.11.04.028.117) საგზაო მოძრაობის ორგანიზების სქემა თანდართულ ბმულზე არსებული დანართის შესაბამისად.

წარმოდგენილი საგზაო მოძრაობის ორგანიზების სქემა სააგენტოს მიერ შეთანხმდა იმ პირობით, რომ ტროტუარების ნაწილი, რომელიც მდებარეობს საკადასტრო საზღვრებში, დაიტვირთება საჯარო სერვიტუტით.

სამუშაოს დასრულების შემდეგ, 30 კალენდარული დღის ვადაში დემონტაჟი უნდა გაუკეთდეს დროებით დამონტაჟებულ საგზაო მოძრაობის ორგანიზების ტექნიკურ საშუალებებს და ქუჩის სავალი ნაწილი მოყვანილი იქნას პირვანდელ მდგომარეობაში.

საგზაო მოძრაობის ორგანიზების სქემის ცვლილება საჭიროებს შეთანხმებას სააგენტოსთან.

გადაწყვეტილების გასაჩივრება, დაინტერესებული მხარის მიერ, შესაძლებელია ამ გადაწყვეტილების გაცნობიდან ერთი თვის ვადაში ქალაქ თბილისის მუნიციპალიტეტის მერთან (მისამართი: ჟ. შარტავას ქუჩა N7) კანონმდებლობით დადგენილი წესით.

დანართი: სსიპ - ტრანსპორტისა და ურბანული განვითარების სააგენტოს მიერ შეთანხმებული საგზაო მოძრაობის ორგანიზების სქემები იხილეთ თანდართულ ბმულზე :


https://cloud.tbilisi.gov.ge/index.php/s/uZhuuygyuTqj510


პატივისცემით,

ვიქტორ წილოსანი

სააგენტოს უფროსი

გამოყენებულია კვალიფიციური ელექტრონული ხელმოწერა/ ელექტრონული შტამპი

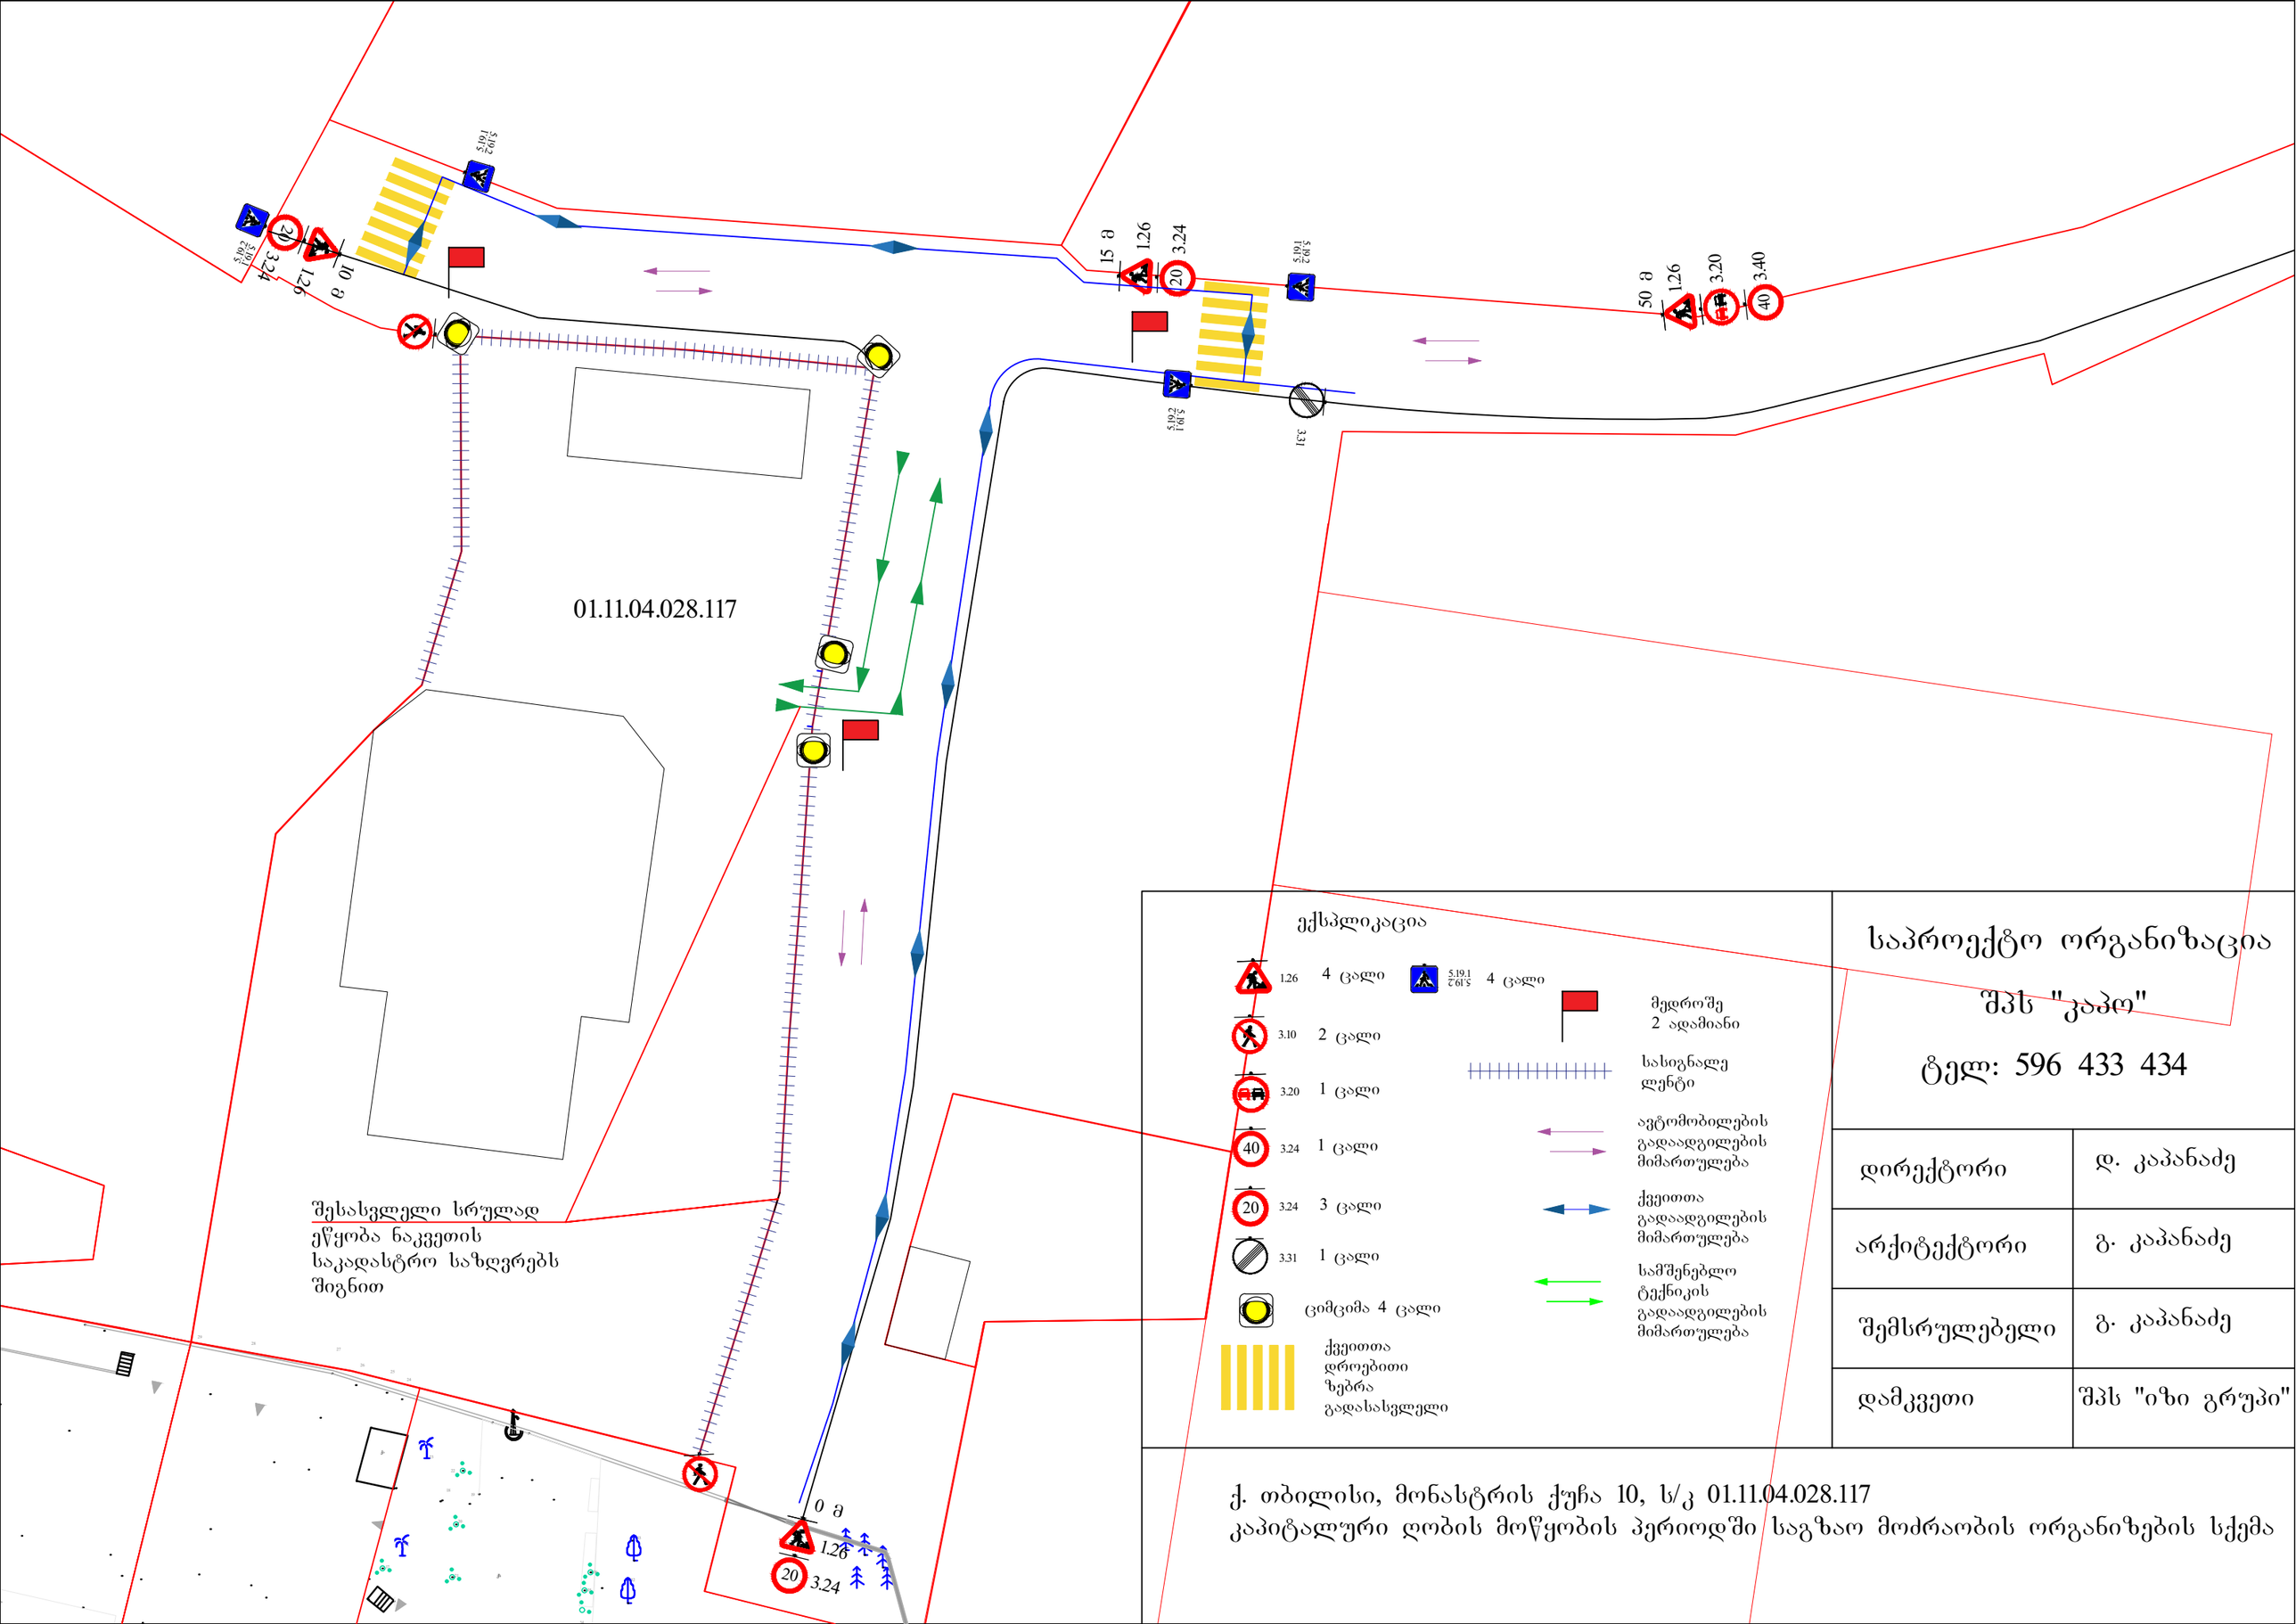
01.11.04.028.117
შესასვლელი სრულად
ეწყობა ნაკვეთის
საკადასტრო საზღვრებს
შიგნით
5.19.2
5.19.1
3.31
1.26
3.24
3.20
3.40
ექსპლიკაცია
4 ცალი
2 ცალი
1 ცალი
3 ცალი
ციმციმა 4 ცალი
მედროშე
2 ადამიანი
სასიგნალე
ლენტი
ავტომობილების
გადაადგილების
მიმართულება
ქვეითთა
გადაადგილების
მიმართულება
სამშენებლო
ტექნიკის
გადაადგილების
მიმართულება
ქვეითთა
დროებითი
ზებრა
გადასასვლელი
საპროექტო ორგანიზაცია
შპს "კაპო"
ტელ: 596 433 434
დირექტორი
დ. კაპანაძე
არქიტექტორი
გ. კაპანაძე
შემსრულებელი
გ. კაპანაძე
დამკვეთი
შპს "იზი გრუპი"
ქ. თბილისი, მონასტრის ქუჩა 10, ს/კ 01.11.04.028.117
კაპიტალური ღობის მოწყობის პერიოდში საგზაო მოძრაობის ორგანიზების სქემა

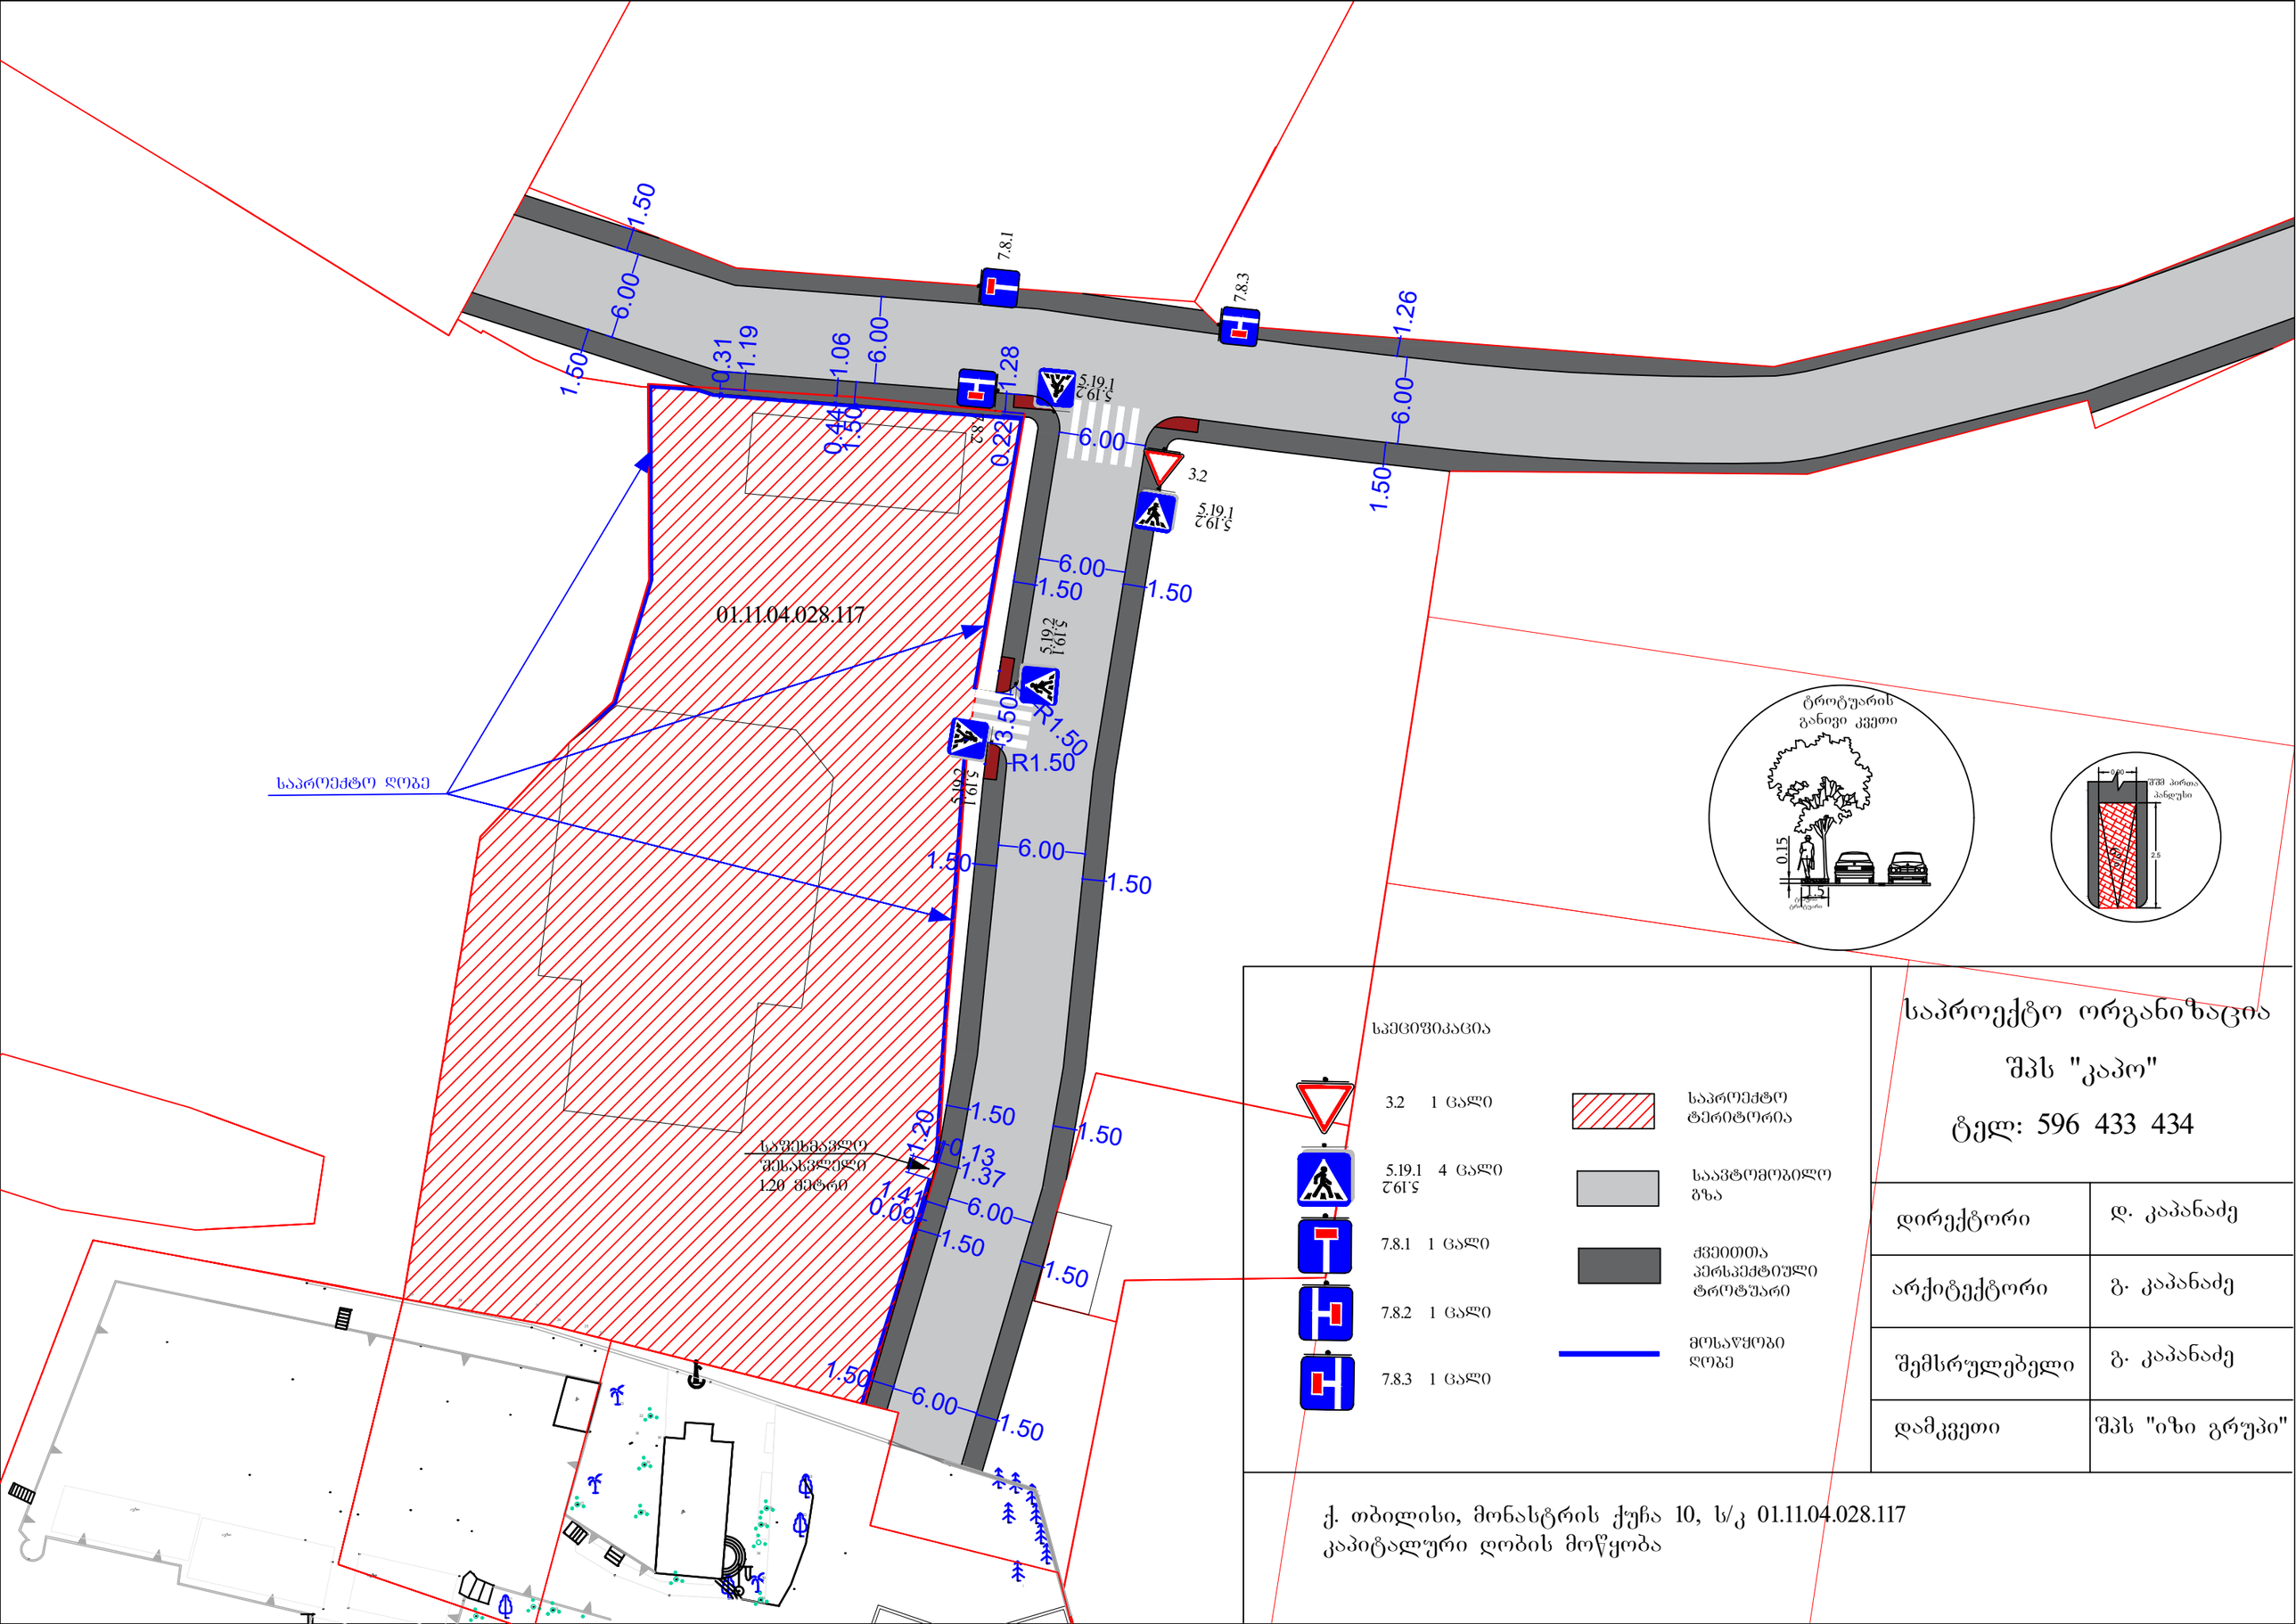

სპეციფიკაცია

3.2	1 ცალი	საპროექტო ტერიტორია
5.19.1 5.19.2	4 ცალი	საავტომობილო გზა
7.8.1	1 ცალი	ქვეითთა პერსპექტიული ტროტუარი
7.8.2	1 ცალი	მოსაწყობი ღობე
7.8.3	1 ცალი	

საპროექტო ორგანიზაცია
შპს "კაპო"
ტელ: 596 433 434

დირექტორი	დ. კაპანაძე
არქიტექტორი	გ. კაპანაძე
შემსრულებელი	გ. კაპანაძე
დამკვეთი	შპს "იზი გრუპი"

ქ. თბილისი, მონასტრის ქუჩა 10, ს/კ 01.11.04.028.117
კაპიტალური ღობის მოწყობა