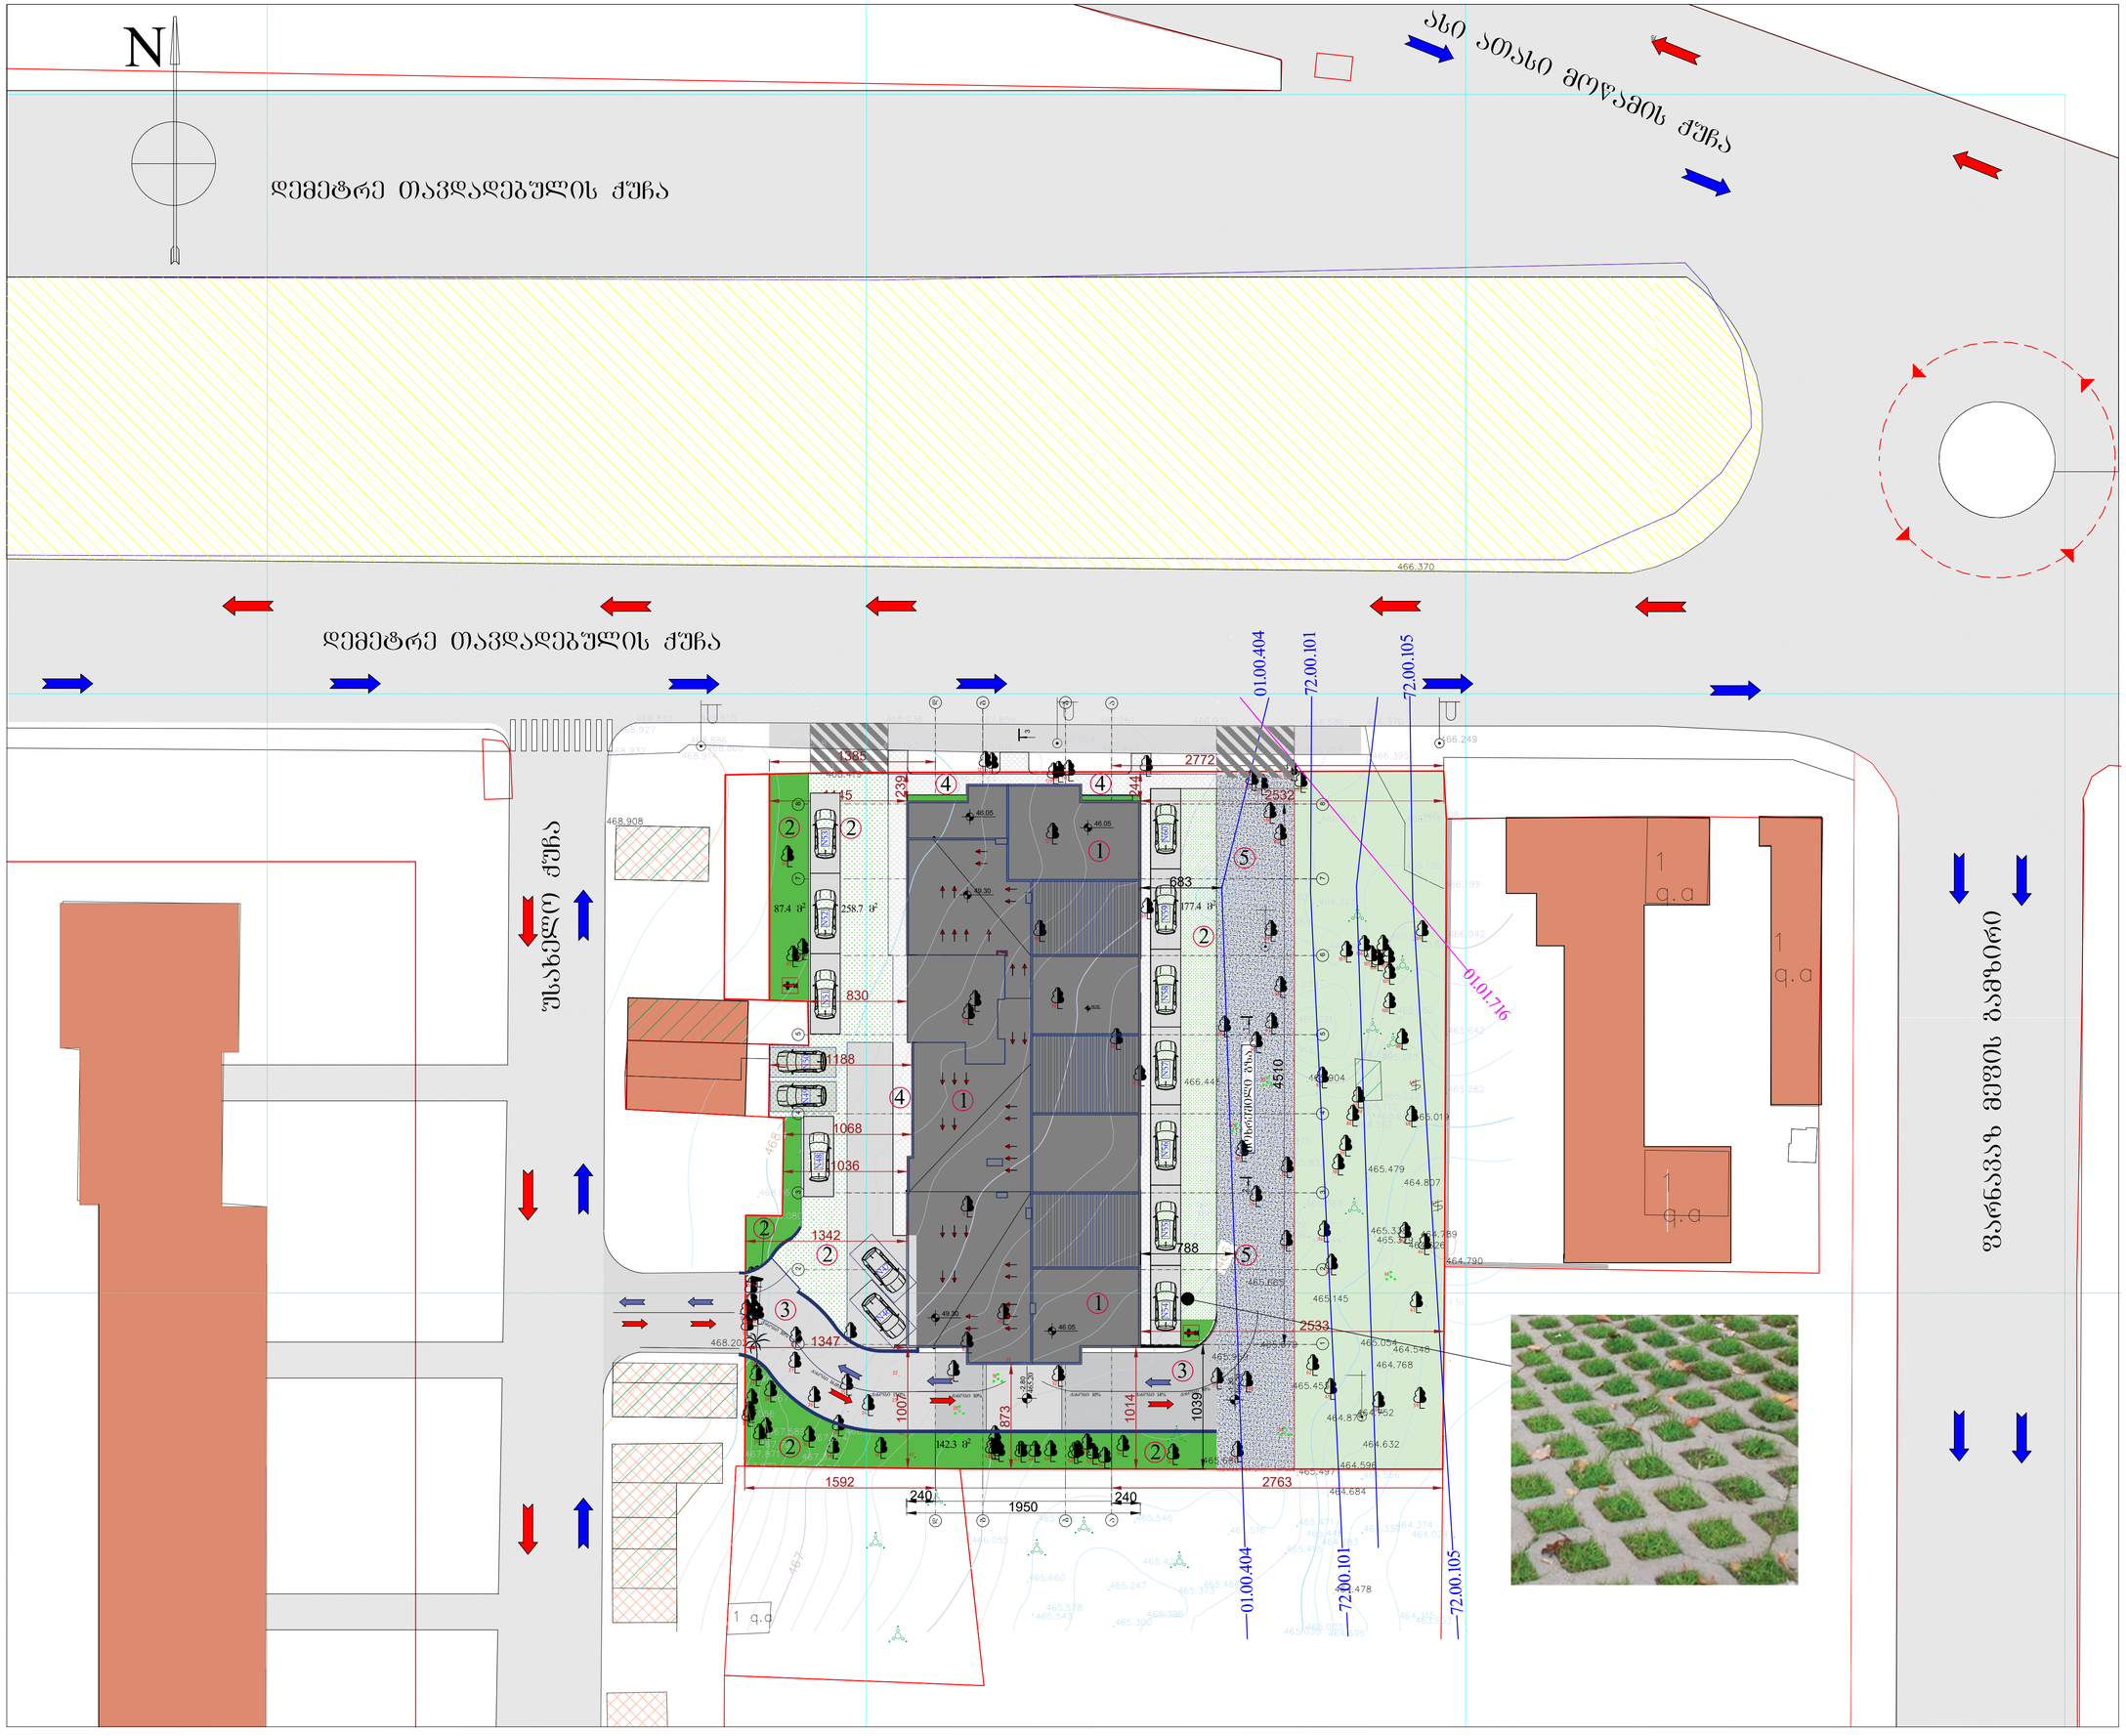



| ფორმატი A3 | დაკვეთა | შაილის სახელი |
|---|---|---|

# გენგეგმა ტოპოძირზე

ექსპლიკაცია

1. საპროექტო შენობა
2. მწვანე თარგები
3. საავტ-ლო პანდუსი 6.5 მ. სიგანის
4. საფეხმავლო ბილიკები
5. მოხრეშილი გზა

პირობითი აღნიშვნები

±0.00 არქიტექტურული ნიშნული

ნაკვეთის საზღვარი

შენიშვნები

1. ნახაზებზე ზომები მოცემულია სანტიმეტრებში;
2. ვერტიკალური ნიშნულები მოცემულია მეტრებში;

დამკვეთი - შპს გ.მ.ს. ჯგუფი

მის: ქ. ობილისი, დემეტრე თავდადებულის ქუჩა კორპუსი 2-ის მიმდებარედ საკადასტრო კოდი 01.10.06.006.287

მრავალფუნქციური კომპლექსის არქიტექტურული პროექტი

| თანამდებობა | გვარი | ხელმოწ. | თარიღი |
|---|---|---|---|
| დირექტორი | გ. ჯარბიანი | | |
| პროექტ.ხელმძღ. | ს.ჯავალიანი | | |
| არქიტექტორი | ს.ჯავალიანი | | |
| შესასრულა | | | |
| | | | |

LTD "G.M.S. group"

| მასშტაბი | 1:500 |
|---|---|
| თარიღი | 05.04.2022 |

| სტადია | ფურცელი | ფურცლები |
|---|---|---|
| მ.პ. | ა-038 | |