ფასადი 1-1



STUDIO9
Architectural
Design
www.studio9.ge

საპროექტო ორგანიზაცია
Company name

შ.პ.ს. "სტუდია 9"

პროექტის დასახელება
Job Title

მრავალფუნქციური კომპლექსი

მისამართი:
Address

ქ. თბილისი, ქუჩა ვ. ქავთრაძის
№ 58ა-60
ს.კ. 01.14.04.029.140

შენიშვნა:
Notes:

1. ნახაზზე ზომები მოცემულია მეტრებში.
2. ექსპლოატაციაში მიღებამდე პროექტში შესაძლებელია განხორციელდეს ცვლილებები.
3. ნახაზის ყველა ცვლილება მშენებლობის პროცესში შეთანხმებული უნდა იყოს პროექტის ავტორთან.

არქიტექტურული ნაწილი

პროექტის სტატუსი Drawing Status	შეს. თარიღი Date
არქიტექტურული კორექტირების პროექტი	

შემსრულებლები
performers

თანამდებობა	სახელი,გვარი	ხელმოწერა
დირექტორი	ზ. წიკლაური	
პრ. ავტორი	მ. ჩხაიძე	
არქიტექტორი	დ.ჩიქოვანი	
არქიტექტორი	ი. ძიძიგური	

ნახაზის დასახელება
Drawing title

ფასადი 1-1

ფურცელი №	სულ.	ფურცლების ზომა
		A2

მასშტაბი. 1:200
Drawing Scale.

2022 წ

ფასადი 2-2_

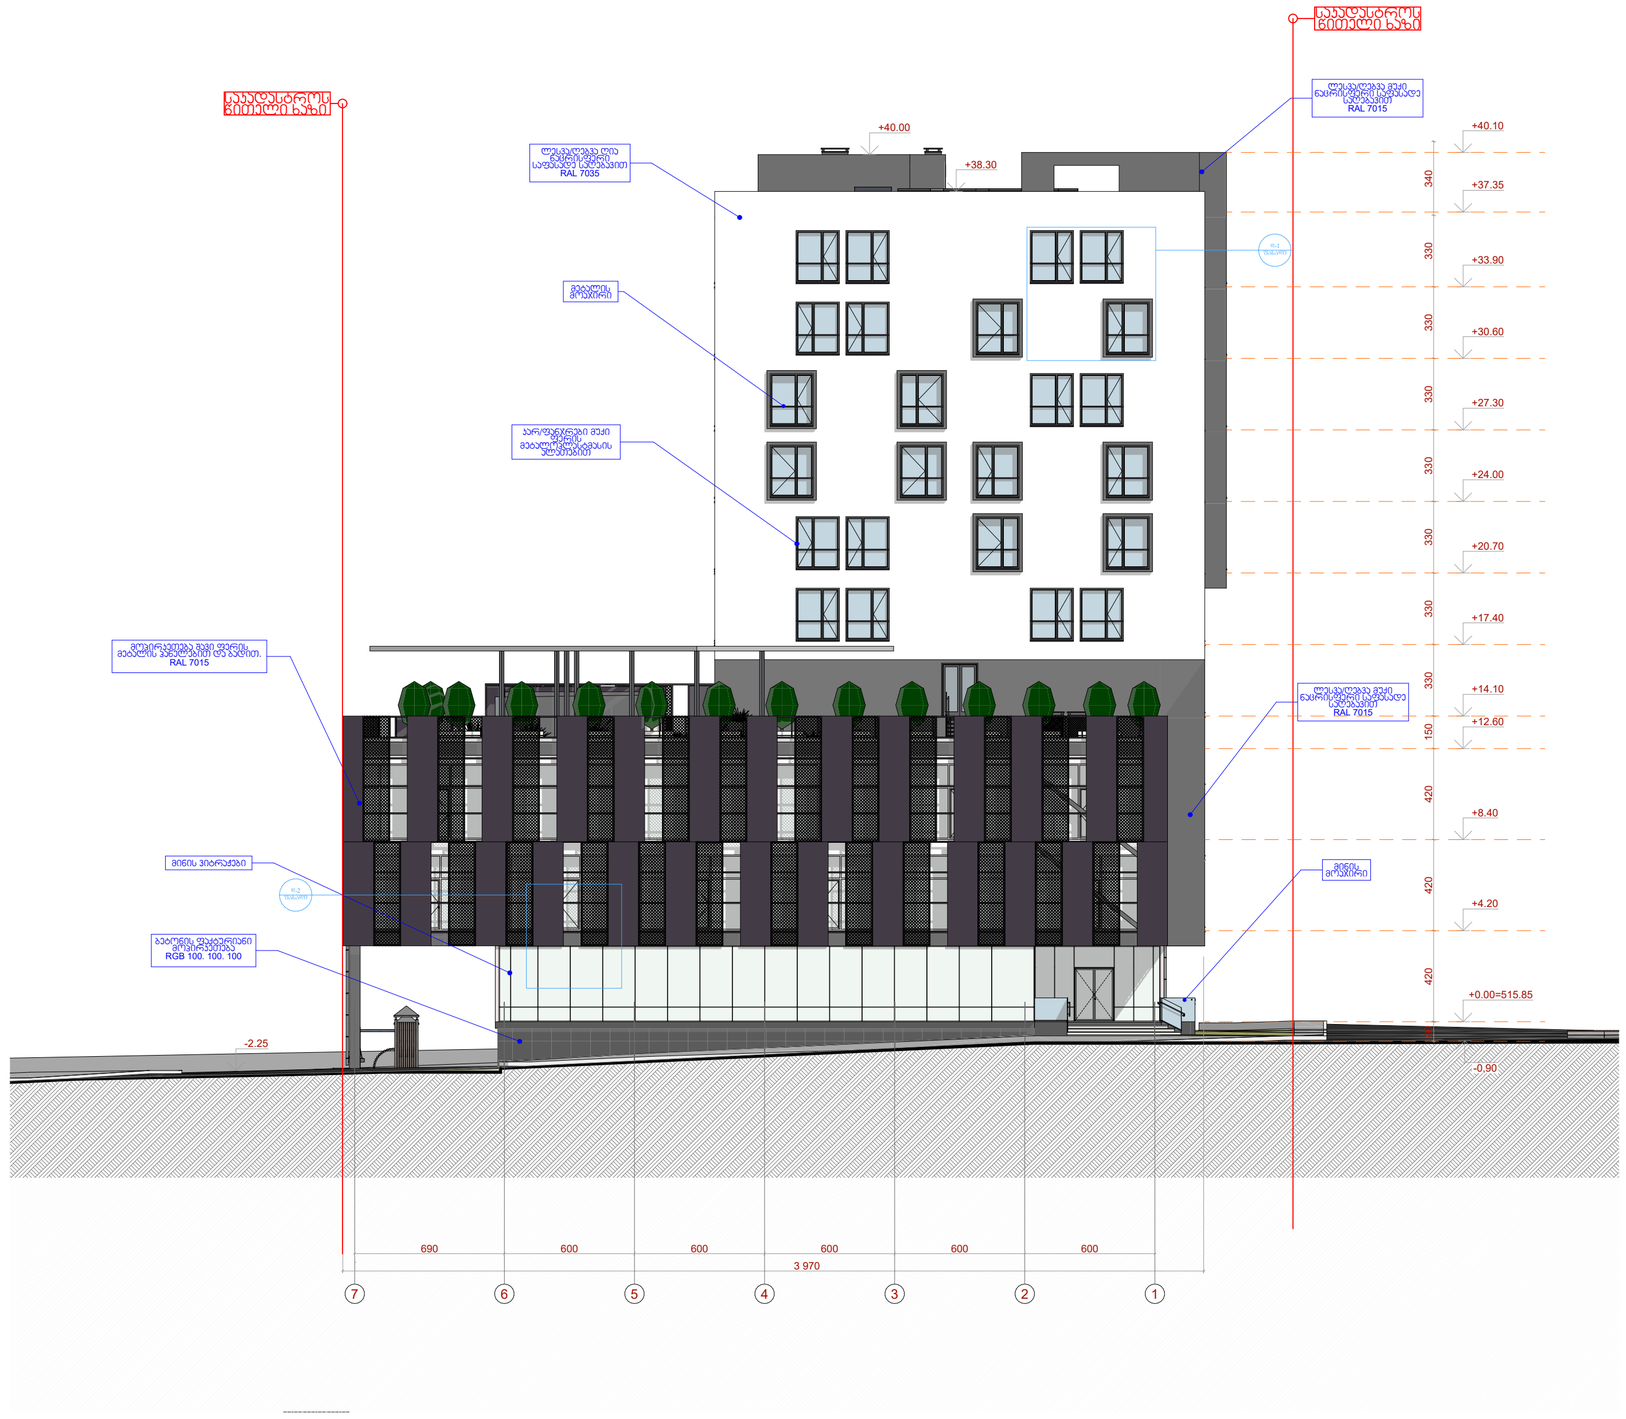

STUDIO9
Architectural
Design
www.studio9.ge

საპროექტო ორგანიზაცია
Company name

შ.პ.ს. "სტუდია 9"

პროექტის დასახელება
Job Title

მრავალფუნქციური კომპლექსი

მისამართი:
Address

ქ. თბილისი, ქუჩა ვ. ქავთრაძის
№ 58ა-60
ს.კ. 01.14.04.029.140

შენიშვნა:
Notes:

1. ნახაზზე ზომები მოცემულია მეტრებში.
2. ექსპლუატაციაში მიღებამდე პროექტში შესაძლებელია განხორციელდეს ცვლილებები.
3. ნახაზის ყველა ცვლილება მშენებლობის პროცესში შეთანხმებული უნდა იყოს პროექტის ავტორთან.

არქიტექტურული ნაწილი

პროექტის სტატუსი Drawing Status	შეს. თარიღი Date
არქიტექტურული კორექტირების პროექტი	

შემსრულებლები performers

თანამდებობა	სახელი,გვარი	ხელმოწერა
დირექტორი	ზ. ნიკოლაური	
პრ. ავტორი	მ. ჩხაიძე	
არქიტექტორი	დ.ჩიქოვანი	
არქიტექტორი	ი. ძიძიგური	

ნახაზის დასახელება
Drawing title

ფასადი 2-2

ფურცელი №	სულ.	ფურცლის ზომა
		A2

მასშტაბი, 1:200
Drawing Scale.

2022 წ

ფასადი 3-3

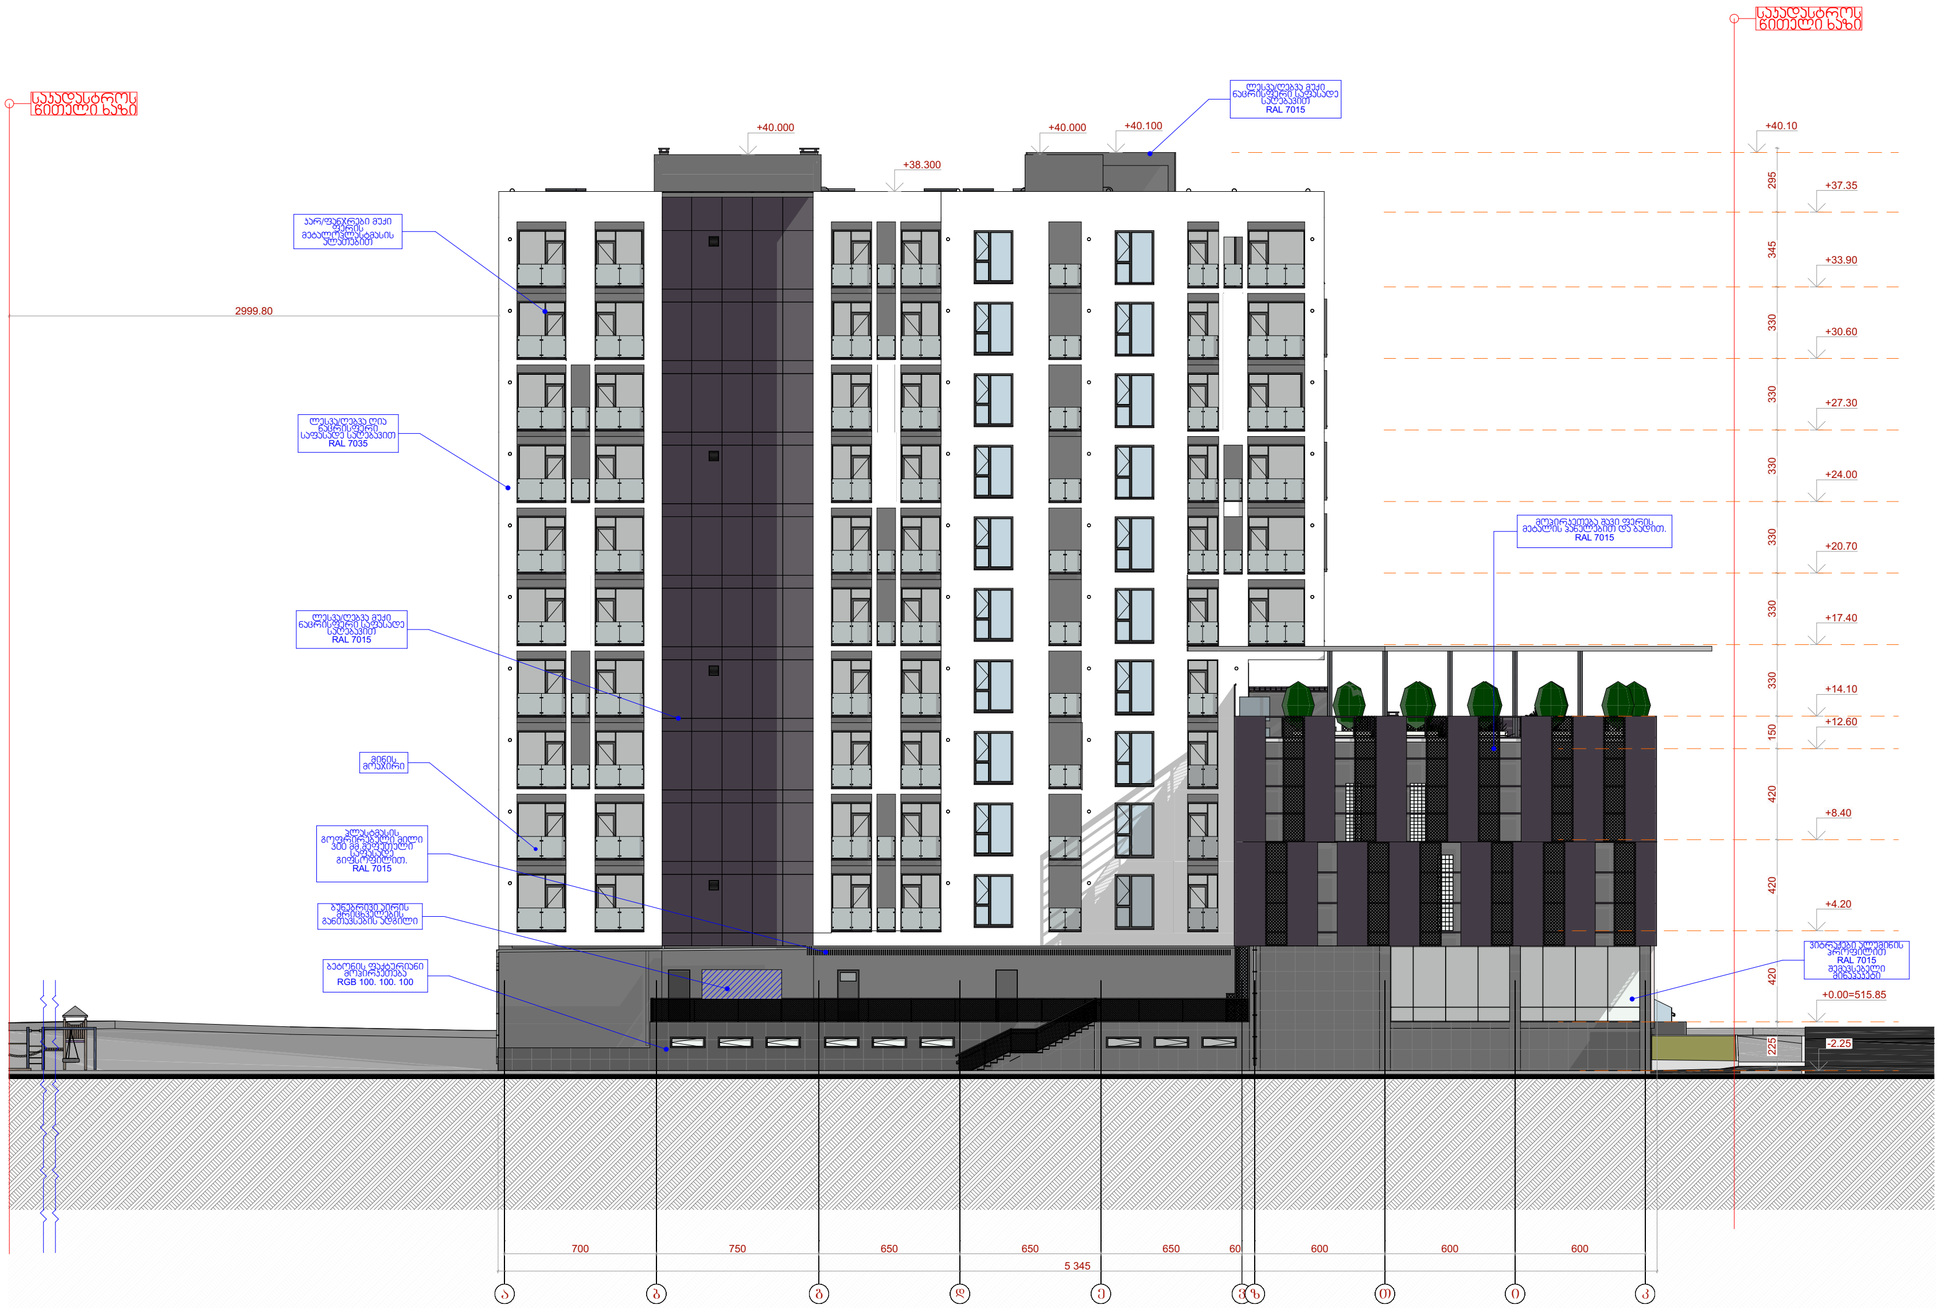

STUDIO9
Architectural
Design
www.studio9.ge

საპროექტო ორგანიზაცია
Company name

შ.პ.ს. "სტუდია 9"

პროექტის დასახელება
Job Title

მრავალფუნქციური კომპლექსი

მისამართი:
Address

ქ. თბილისი, ქორწ პ. ქავთრაძის № 58ა-60
ს.კ. 01.14.04.029.140

შენიშვნა:
Notes:

1. ნახაზზე ზომები მოცემულია მეტრებში.
2. ქანსლოტაციამი მიღებამდე პროექტში შესაძლებელია განხორციელდეს ცვლილებები.
3. ნახაზის ყველა ცვლილება მშენებლობის პროცესში შეთანხმებული უნდა იყოს პროექტის ავტორთან.

არქიტექტურული ნაწილი

პროექტის სტატუსი Drawing Status	მას. თარიღი Date
არქიტექტურული კორექტირების პროექტი	

შემსრულებლები
performers

თანამდებობა	სახელი,გვარი	ხელმოწერა
დირექტორი	ზ. ნიკალური	
არ. ავტორი	მ. ჩხაიძე	
არქიტექტორი	დ.ჩიქოვანი	
არქიტექტორი	ი. ძიძიგური	

ნახაზის დასახელება
Drawing title

ფასადი 3-3

ფურცელი №	სულ.	ფურცლის ზომა
		A2

მასშტაბი. 1:200
Drawing Scale.

2022 წ

ფასადი 4-4

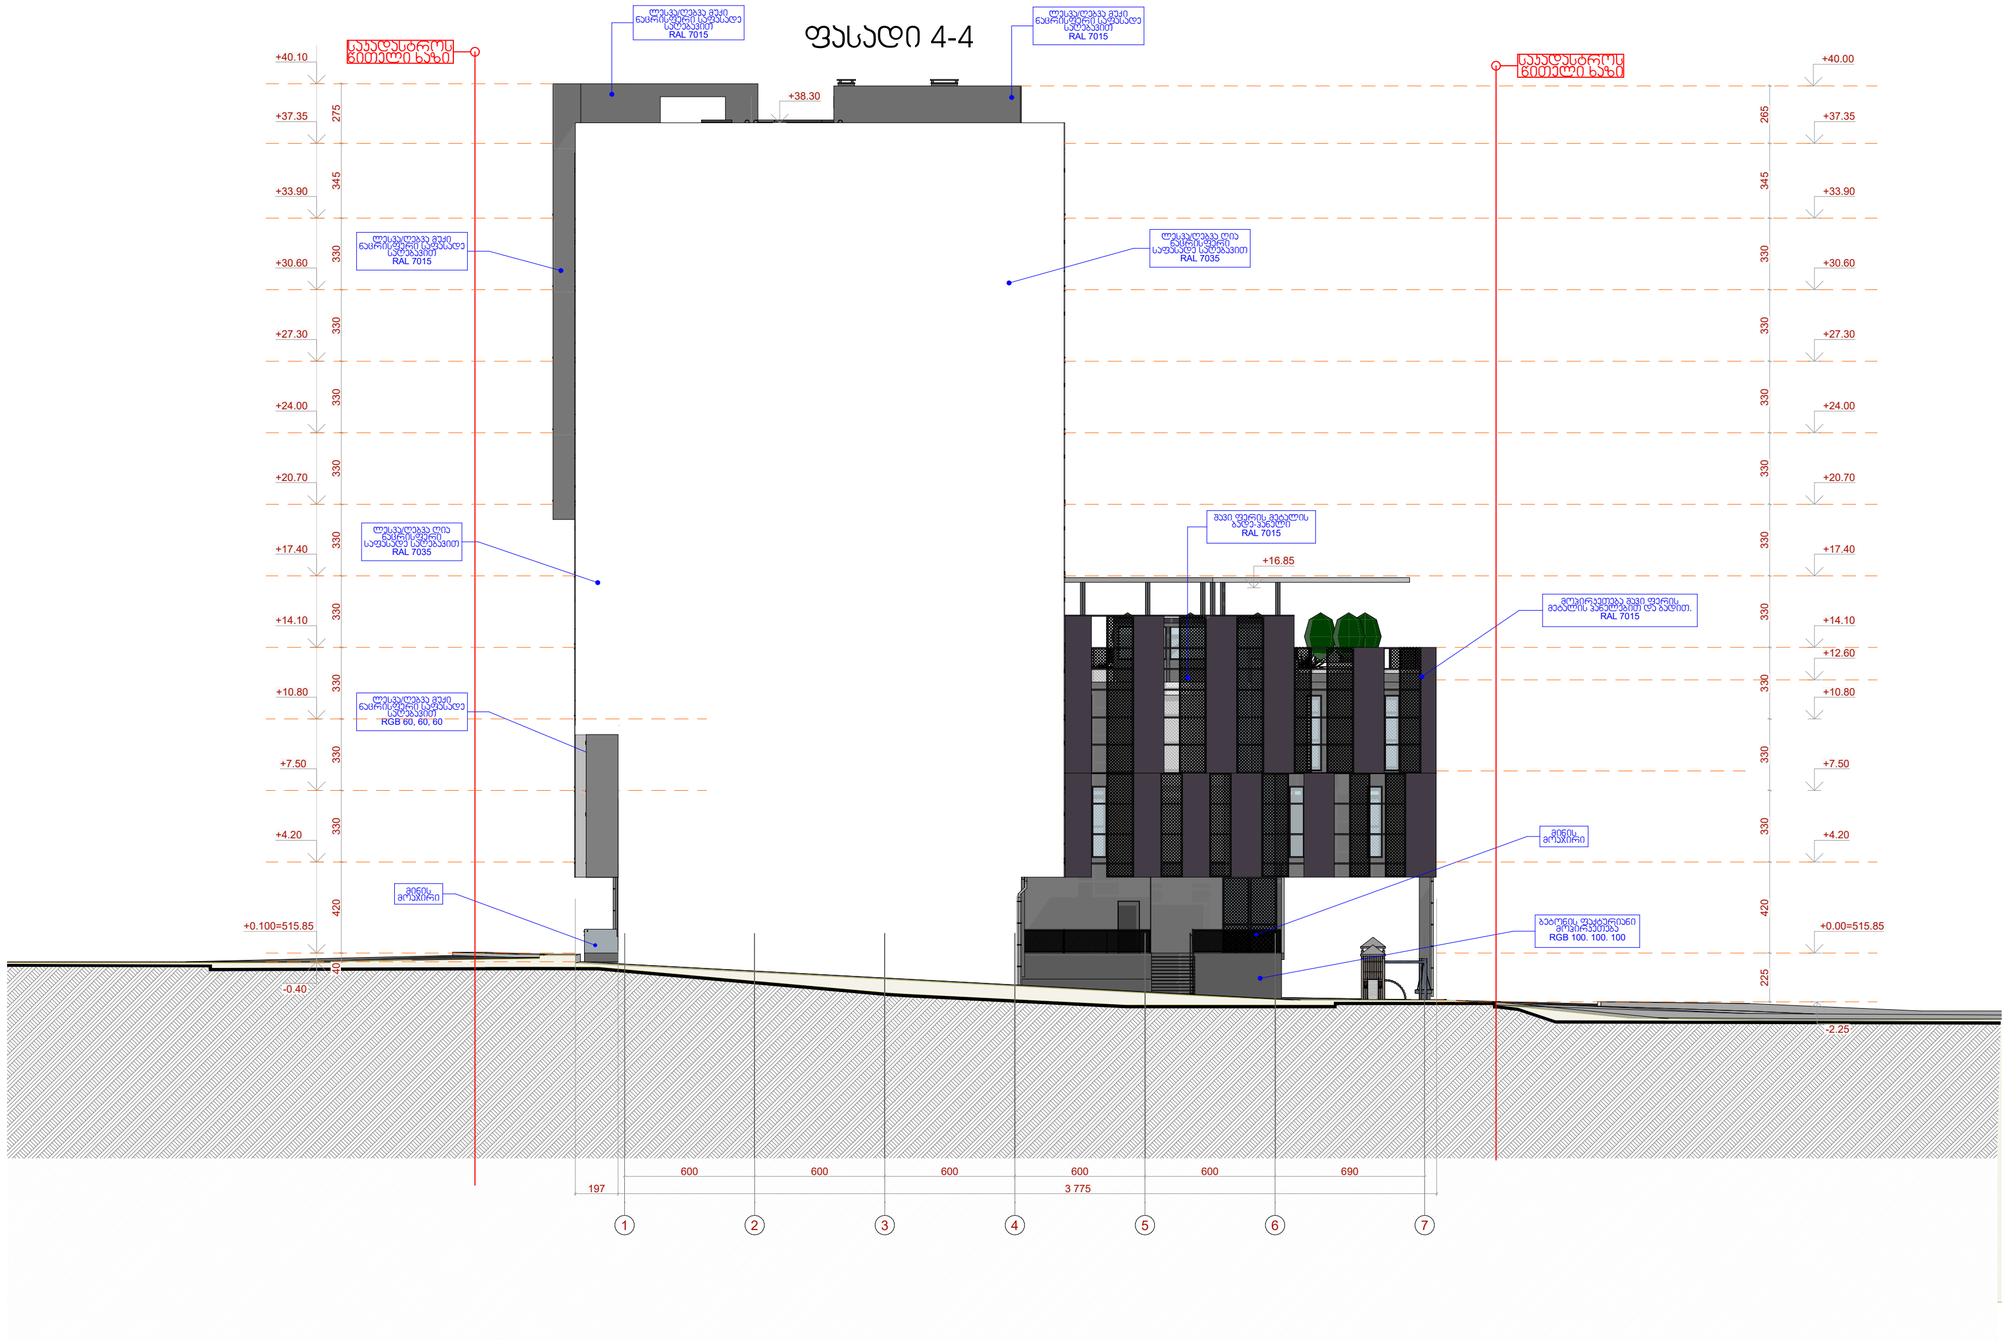

STUDIO9 Architectural Design
www.studio9.ge

საპროექტო ორგანიზაცია
Company name

შ.პ.ს. "სტუდია 9"

პროექტის დასახელება
Job Title

მრავალფუნქციური კომპლექსი

მისამართი:
Address

ქ. თბილისი, ქუჩა პ. ქავთარაძის № 58ა-ბ
ს.კ. 01.14.04.029.140

შენიშვნა:
Notes:

1. ნახაზზე ზომები მოცემულია მეტრებში.
2. ექსპლუატაციაში მიღებამდე პროექტში შესაძლებელია განხორციელდეს ცვლილებები.
3. ნახაზის ყველა ცვლილება მშენებლობის პროცესში შეთანხმებული უნდა იყოს პროექტის ავტორთან.

არქიტექტურული ნაწილი

პროექტის სტატუსი Drawing Status	შეს. თარიღი Date
არქიტექტურული კორექტირების პროექტი	

შემსრულებლები performers

თანამდებობა	სახელი,გვარი	ხელმოწერა
დირექტორი	ზ. წიკლაური	
პრ. ავტორი	მ. ჩხაიძე	
არქიტექტორი	დ.ჩიქოვანი	
არქიტექტორი	ი. ძიძიგური	

ნახაზის დასახელება
Drawing title

ფასადი 4-4

ფურცელი №	სულ.	ფურცლების ზომა
		A2

მასშტაბი. 1:200
Drawing Scale.

2022 წ

ფასადის დეტალი 1

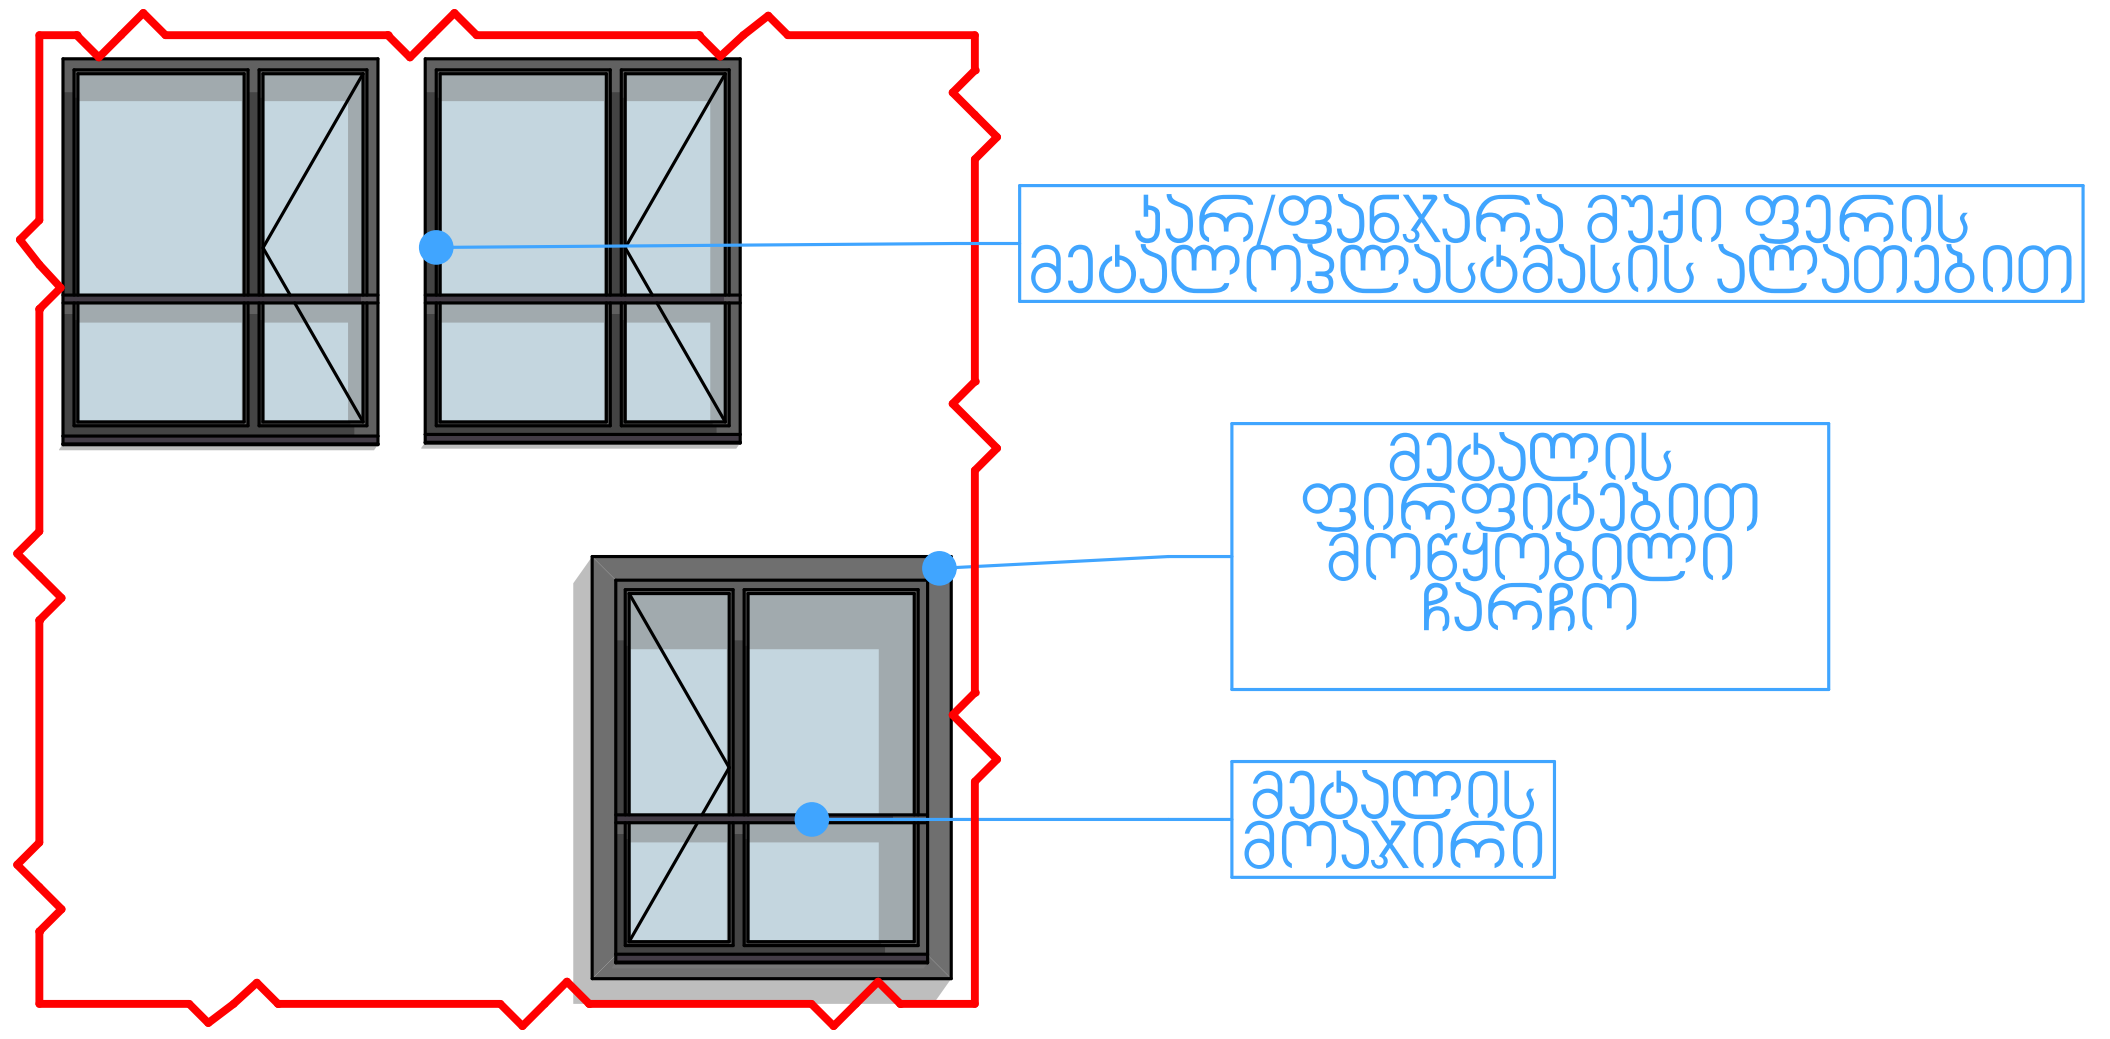

ფასადის დეტალი 3

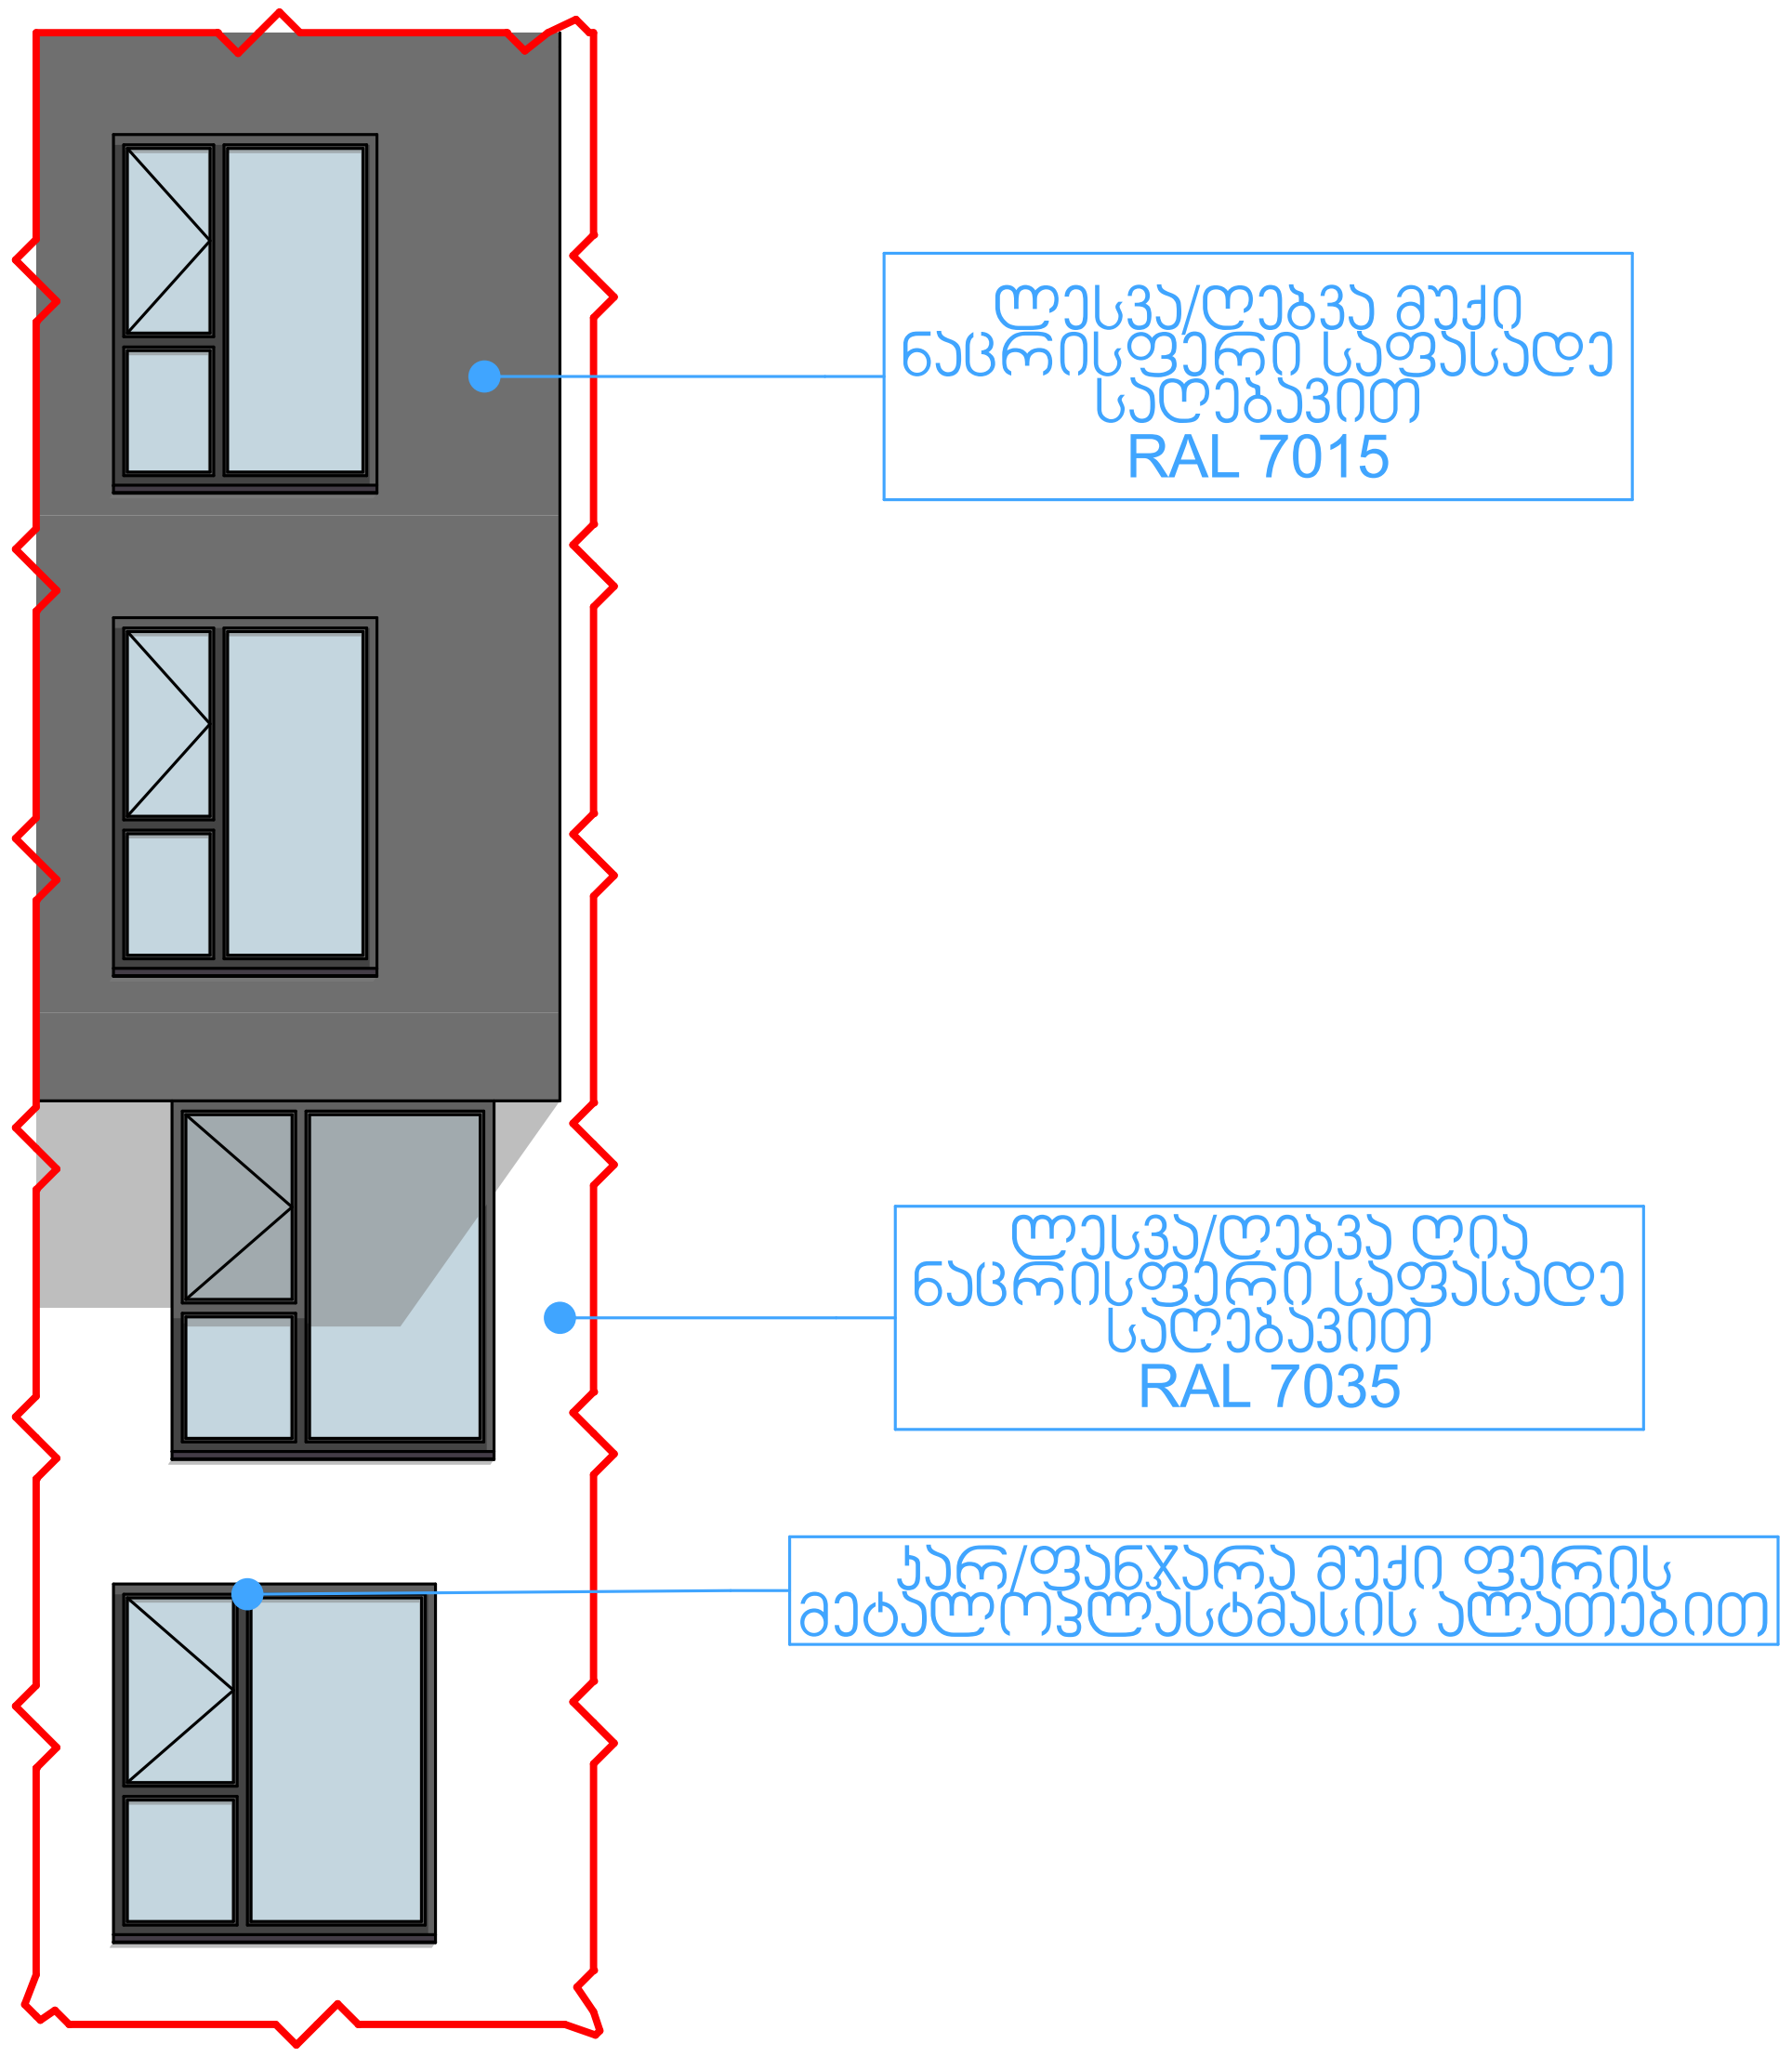

ფასადის დეტალი 2

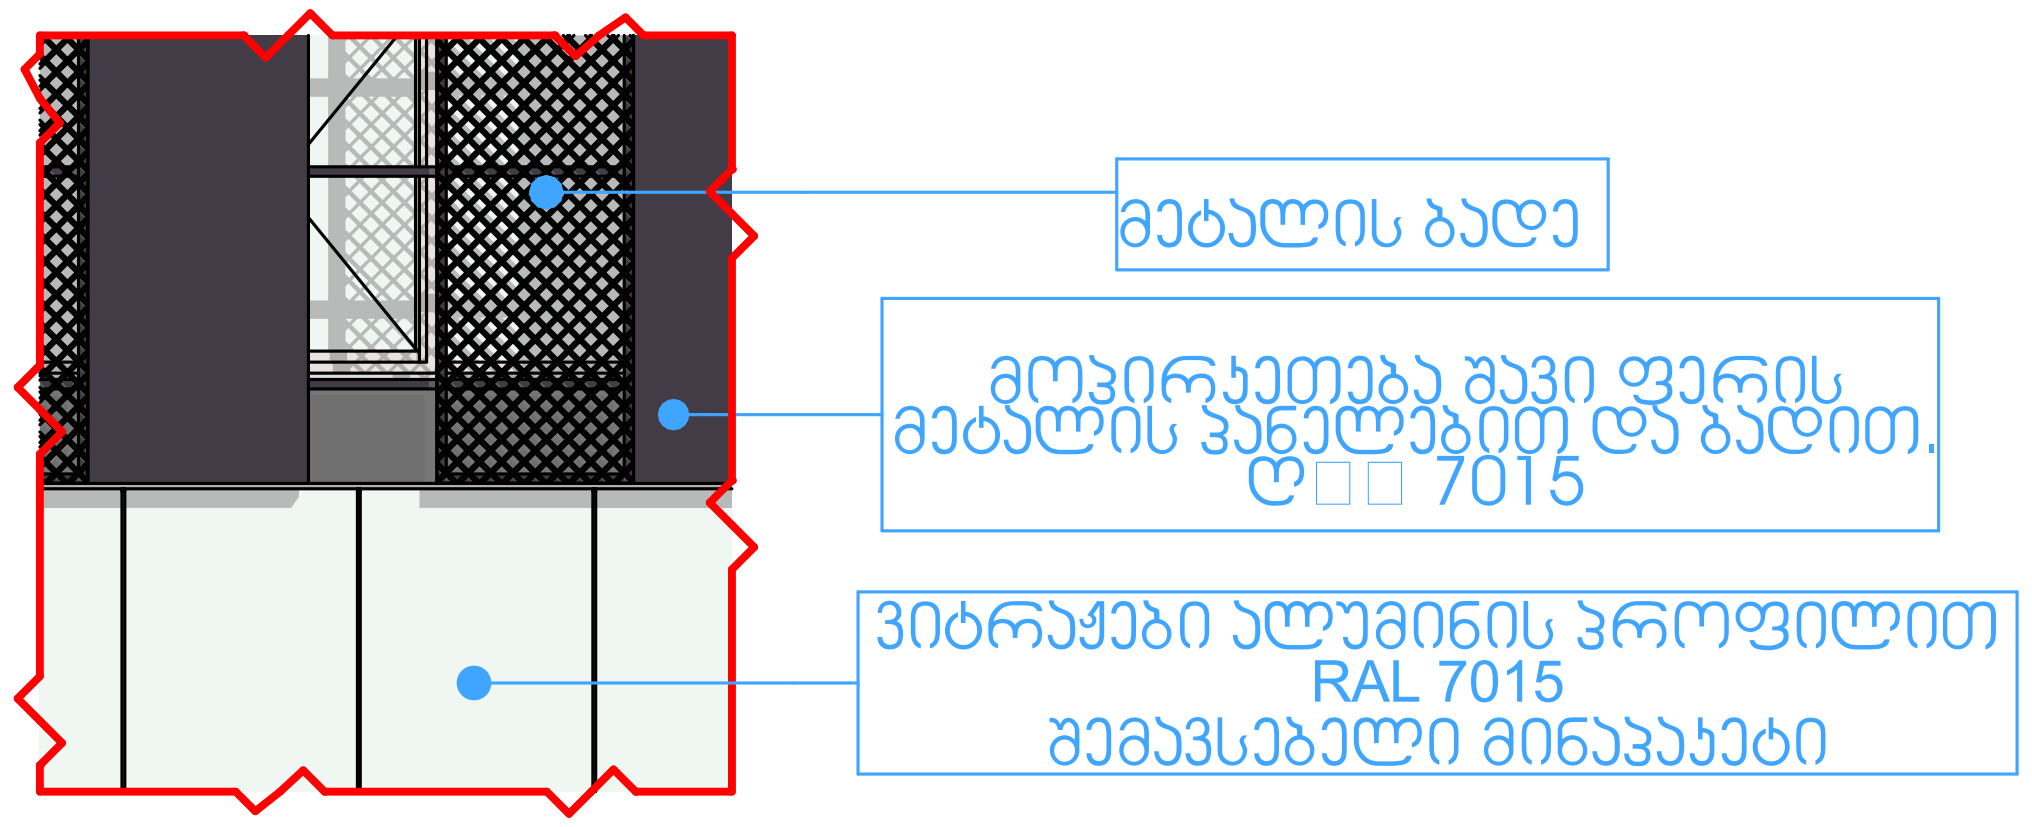

STUDIO9
Architectural Design
www.studio9.ge

საპროექტო ორგანიზაცია Company name	
შ.პ.ს. "სტუდია 9"	
პროექტის დასახელება Job Title	
მრავალფუნქციური კომპლექსი	
მისამართი: Address	
ქ. თბილისი, ოთარ ჭილაძის ქუჩა□ №9	
შენიშვნა: Notes:	

1. ნახაზზე ზომები მოცემულია მეტრებში.
2. ექსპლოატაციაში მიღებამდე პროექტში შესაძლებელია განხორციელდეს ცვლილებები.
3. ნახაზის ყველა ცვლილება მშენებლობის პროცესში შეთანხმებული უნდა იყოს პროექტის ავტორთან.

არქიტექტურული ნაწილი

პროექტის სტატუსი Drawing Status	შეს. თარიღი Date
არქიტექტურული პროექტირების პროექტი	

შემსრულებლები
performers

თანამდებობა	სახელი,გვარი	ხელმოწერა
დირექტორი	ზ. წიკლაური	
პრ. ავტორი	მ. ჩხაიძე	
არქიტექტორი	ლ.ჩიქოვანი	
არქიტექტორი	ი. ძიძიგური	

ნახაზის დასახელება
Drawing title

ფასადის დეტალები

ფურცელი №	სულ.	ფურცლის ზომა
		A3

მასშტაბი
Drawing Scale 1:100

2022 წ