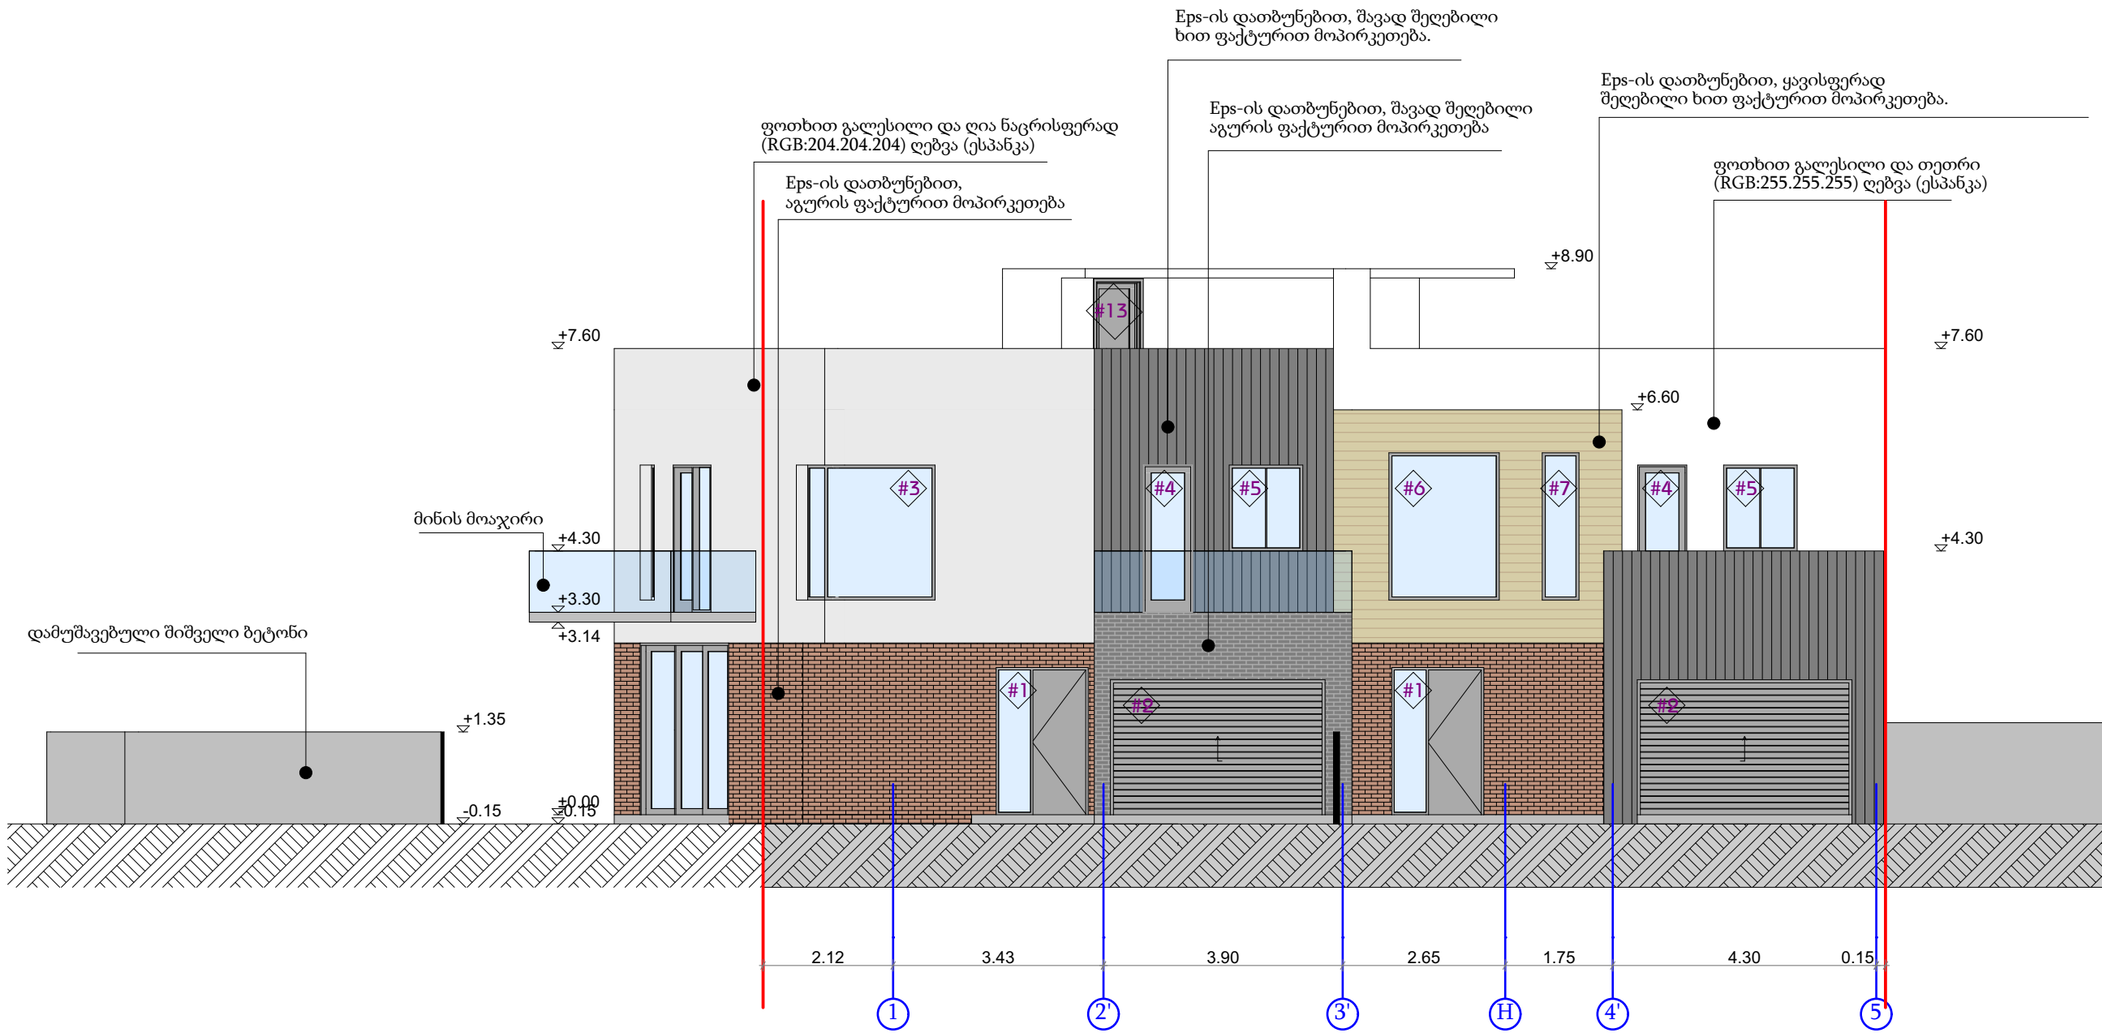

MAGNITUDE	მთ. არქიტექტორი	გიგა ფევაძე	მის.	ქ. მცხეთა, სოფ. დიღომი	ინდივიდუალური ორბინიანი საცხოვრებელი სახლი
	არქიტექტორი	თორნიკე ერისთავი	ს/კ:	01.72.14.064.361	ფასადი 1-5 ღერძებში,
	ტელ. 595 69 44 74	gigafevadze@gmail.com	დამკვეთი.	ტატო მიროტაძე	A3 / მ. 1:100 / თბილისი, 2022 წ.



MAGNITUDE	მთ. არქიტექტორი	გიგა ფევაძე	მის.	ქ. მცხეთა, სოფ. დიღომი	ინდივიდუალური ორბინიანი საცხოვრებელი სახლი
	არქიტექტორი	თორნიკე ერისთავი	ს/კ:	01.72.14.064.361	ფასადი ა-დ ღერძებში
	ტელ. 595 69 44 74	gigafevadze@gmail.com	დამკვეთი.	ტატო მიროტაძე	

A3
მ. 1:100
თბილისი, 2022 წ.

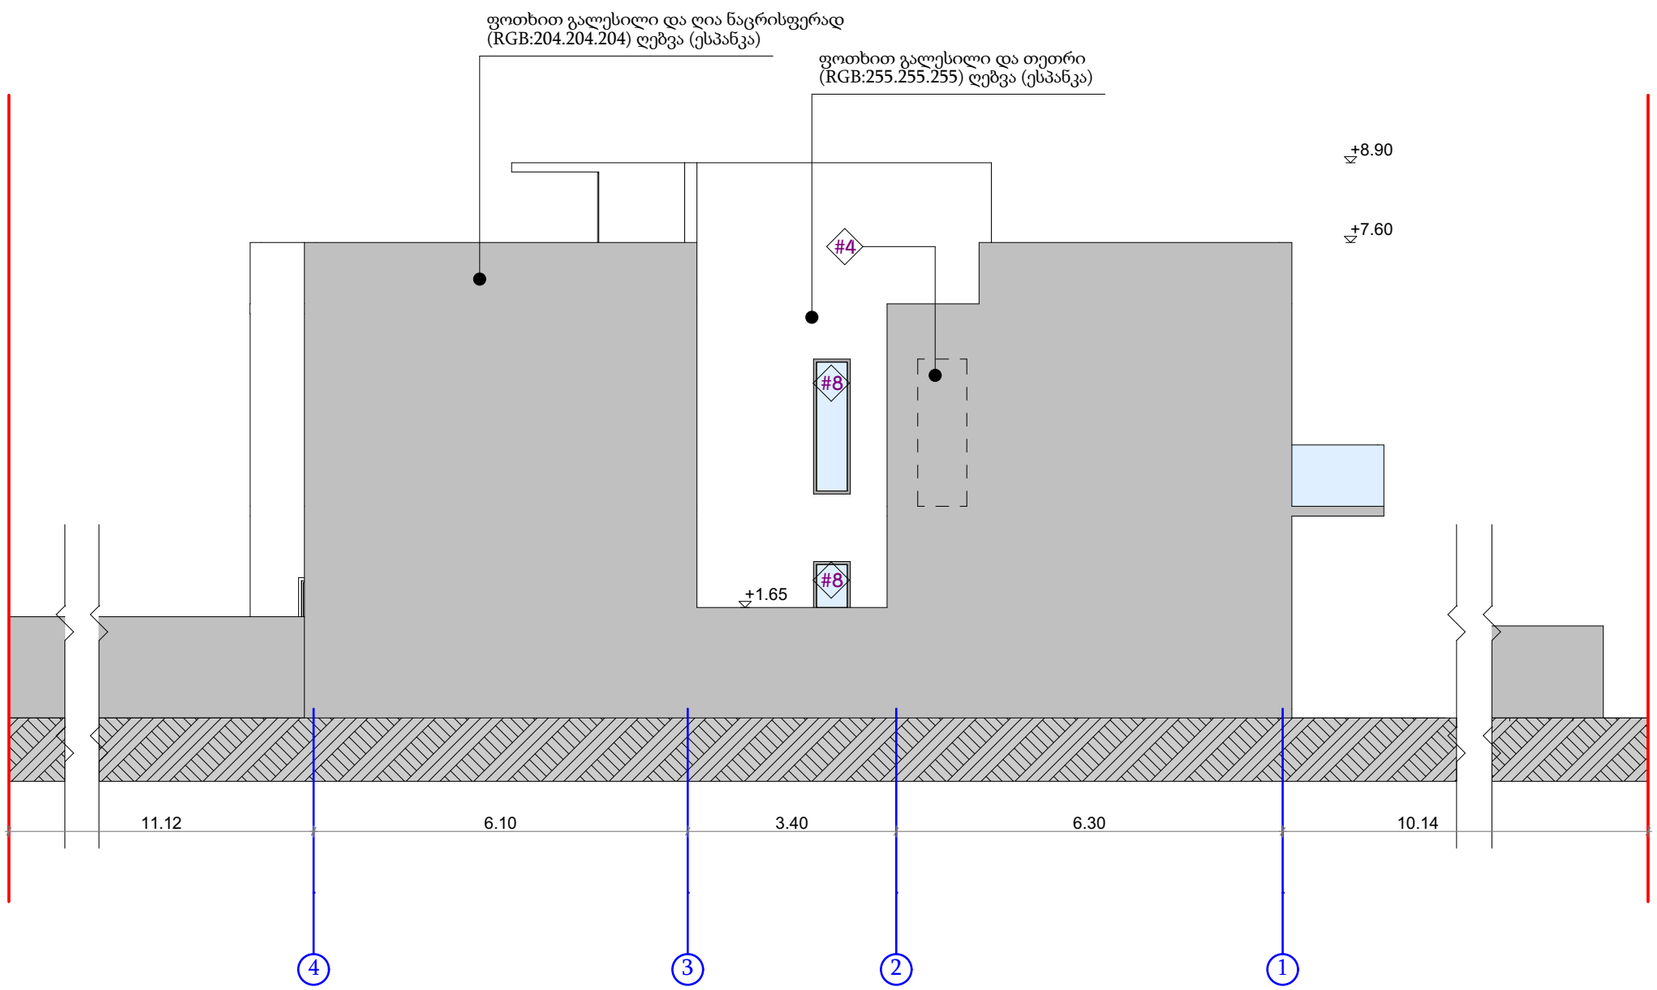

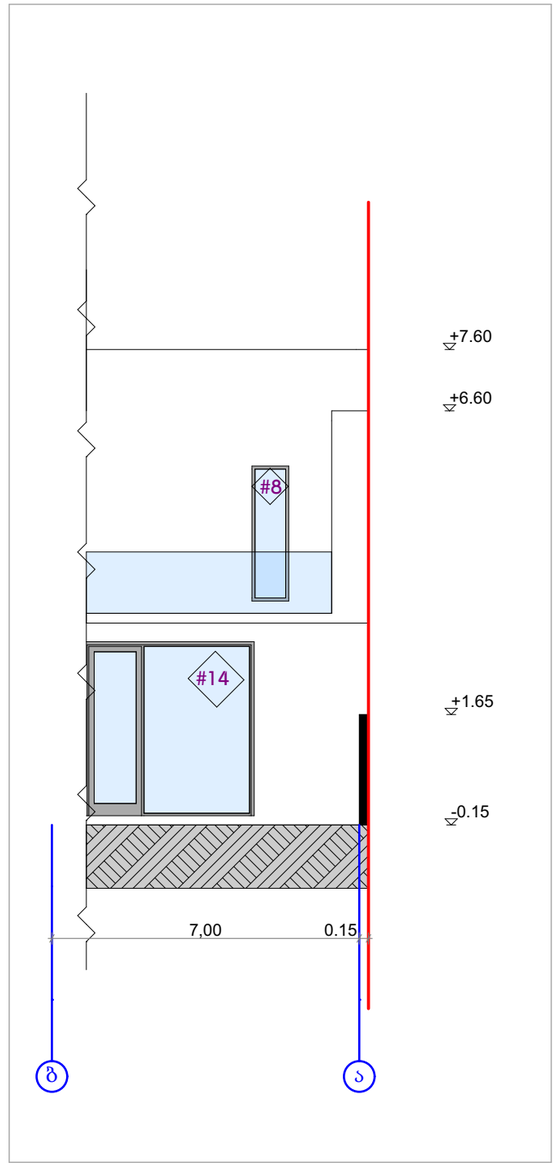

ფრაგმენტი: ფასადი ბ-ა ღერძებში

MAGNITUDE	მთ. არქიტექტორი	გიგა ფევაძე	მის.	ქ. მცხეთა, სოფ. დიღომი	ინდივიდუალური ორბინიანი საცხოვრებელი სახლი
	არქიტექტორი	თორნიკე ერისთავი	ს/ჯ:	01.72.14.064.361	ფასადი 4-1 ღერძებში
	ტელ. 595 69 44 74	gigafevadze@gmail.com	დამკვეთი.	ტატო მიროტაძე	

A3

მ. 1:100

თბილისი, 2022 წ.

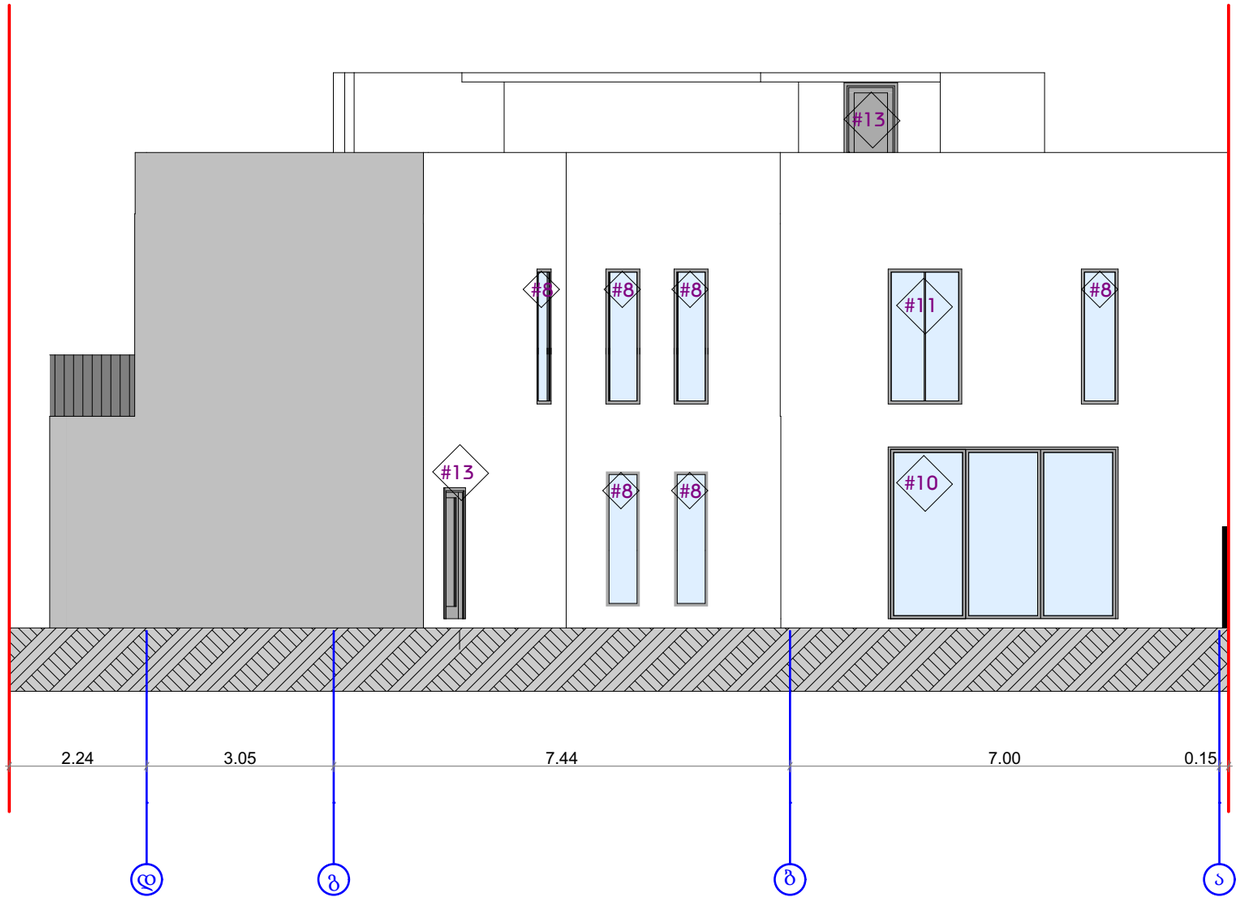

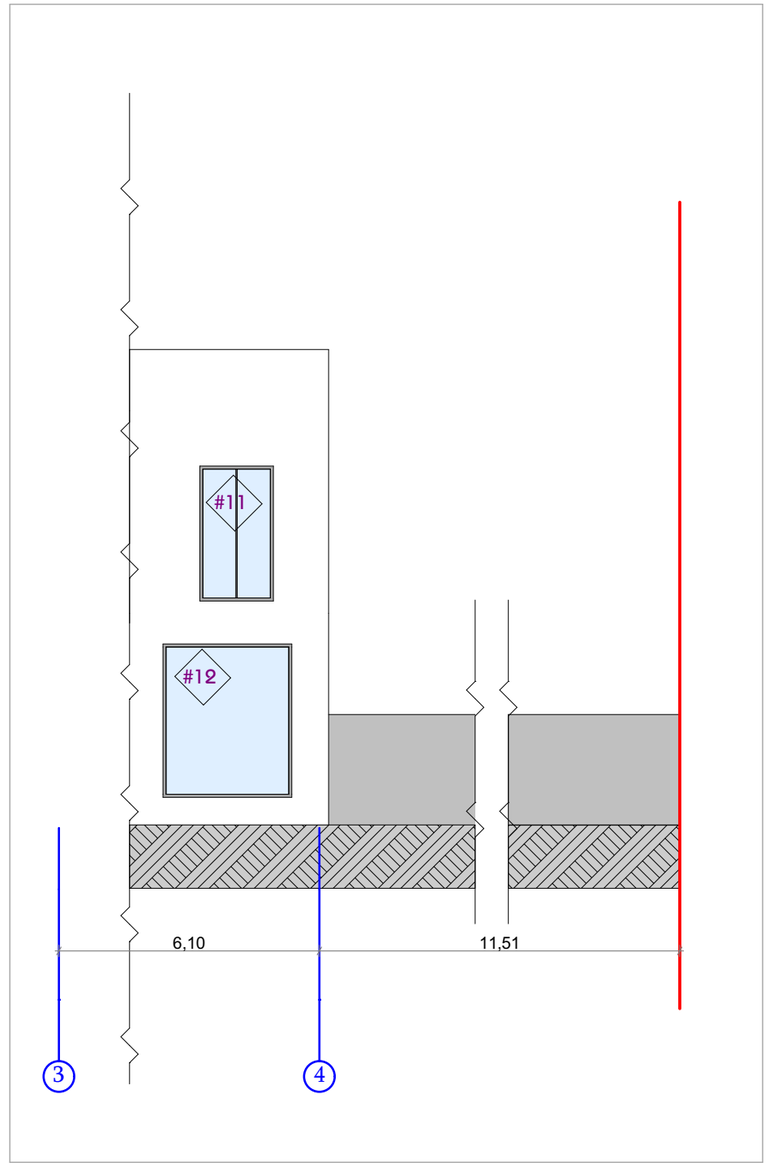

ფრაგმენტი: ფასადი 3-1 ღერძებში

MAGNITUDE	მთ. არქიტექტორი	გიგა ფევაძე	მის.	ქ. მცხეთა, სოფ. დიღომი	ინდივიდუალური ორბინიანი საცხოვრებელი სახლი	A3
	არქიტექტორი	თორნიკე ერისთავი	ს/კ:	01.72.14.064.361	ფასადი დ-ა ღერძებში	მ. 1:100
	ტელ. 595 69 44 74	gigafevadze@gmail.com	დამკვეთი.	ტატო მიროტაძე		თბილისი, 2022 წ.

#1	2 ერთ.	#2	2 ერთ.	#3	1 ერთ.	#4	3 ერთ.	#5	2 ერთ.	#6	1 ერთ.	#7	1 ერთ.
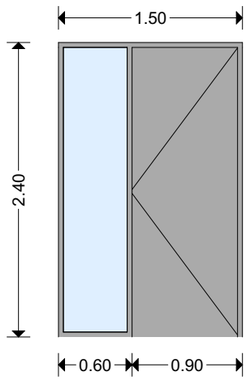		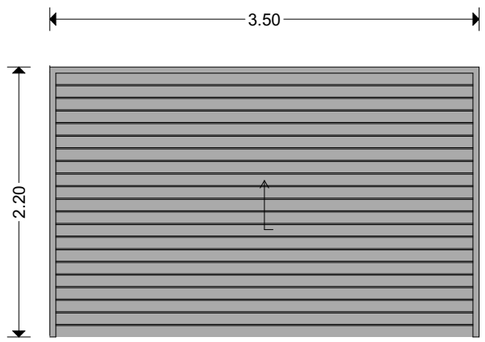		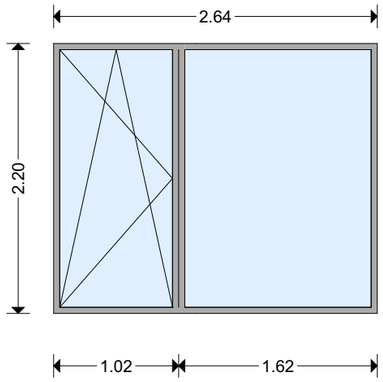		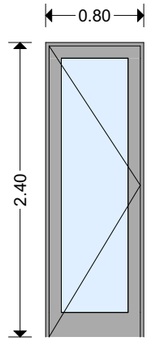		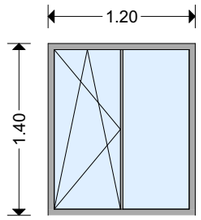		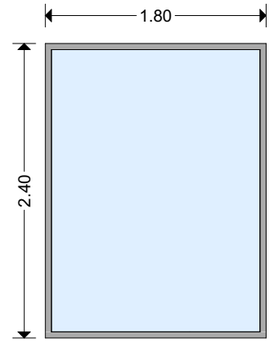		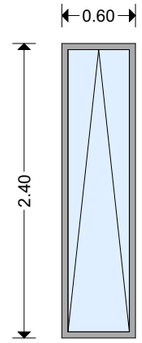	
ლითონი / შავი		თუნუქი / ნაცრისფერი		ალუმინი / შავი		ალუმინი / შავი		ალუმინი / შავი		ალუმინი / შავი		ალუმინი / შავი	

#8	10 ერთ.	#9	1 ერთ.	#10	2 ერთ.	#11	2 ერთ.	#12	1 ერთ.	#13	3 ერთ.	#14	1 ერთ.
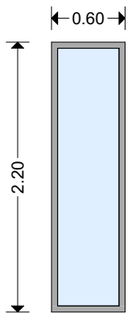		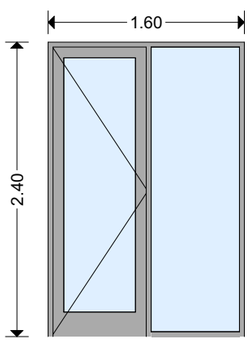		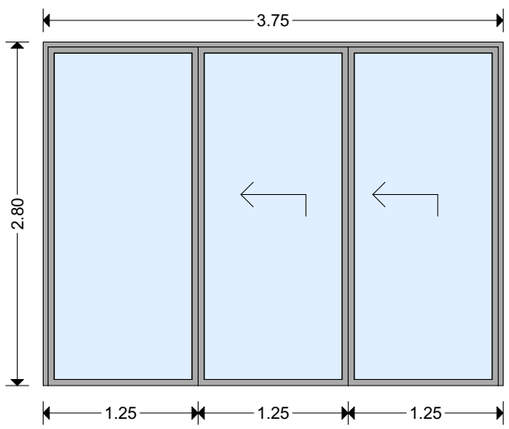		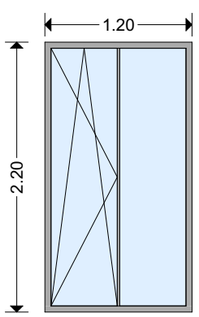		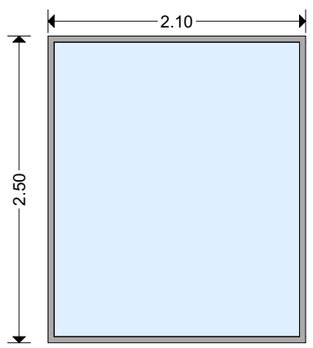		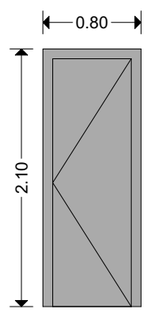		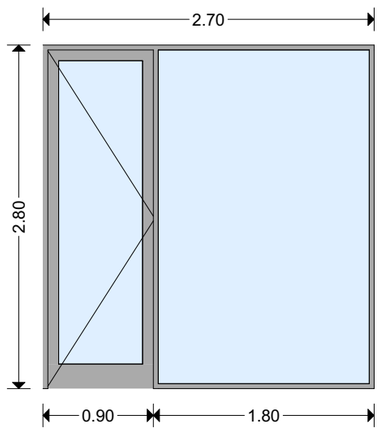	
ალუმინი / შავი		ალუმინი / შავი		ალუმინი / შავი		ალუმინი / შავი		ალუმინი / შავი		ალუმინი / შავი		ალუმინი / შავი	

MAGNITUDE	მთ. არქიტექტორი	გიგა ფევაძე	მის.	ქ. მცხეთა, სოფ. დიღომი	ინდივიდუალური ორბინიანი საცხოვრებელი სახლი
	არქიტექტორი	თორნიკე ერისთავი	ს/ე:	01.72.14.064.361	ღიობების სპეციფიკაცია
	ტელ. 595 69 44 74	gigafevadze@gmail.com	დამკვეთი.	ტატო მიროტაძე	

A3

მ. 1:50

თბილისი, 2022 წ.