
გენგეგმა ტოპოძირზე

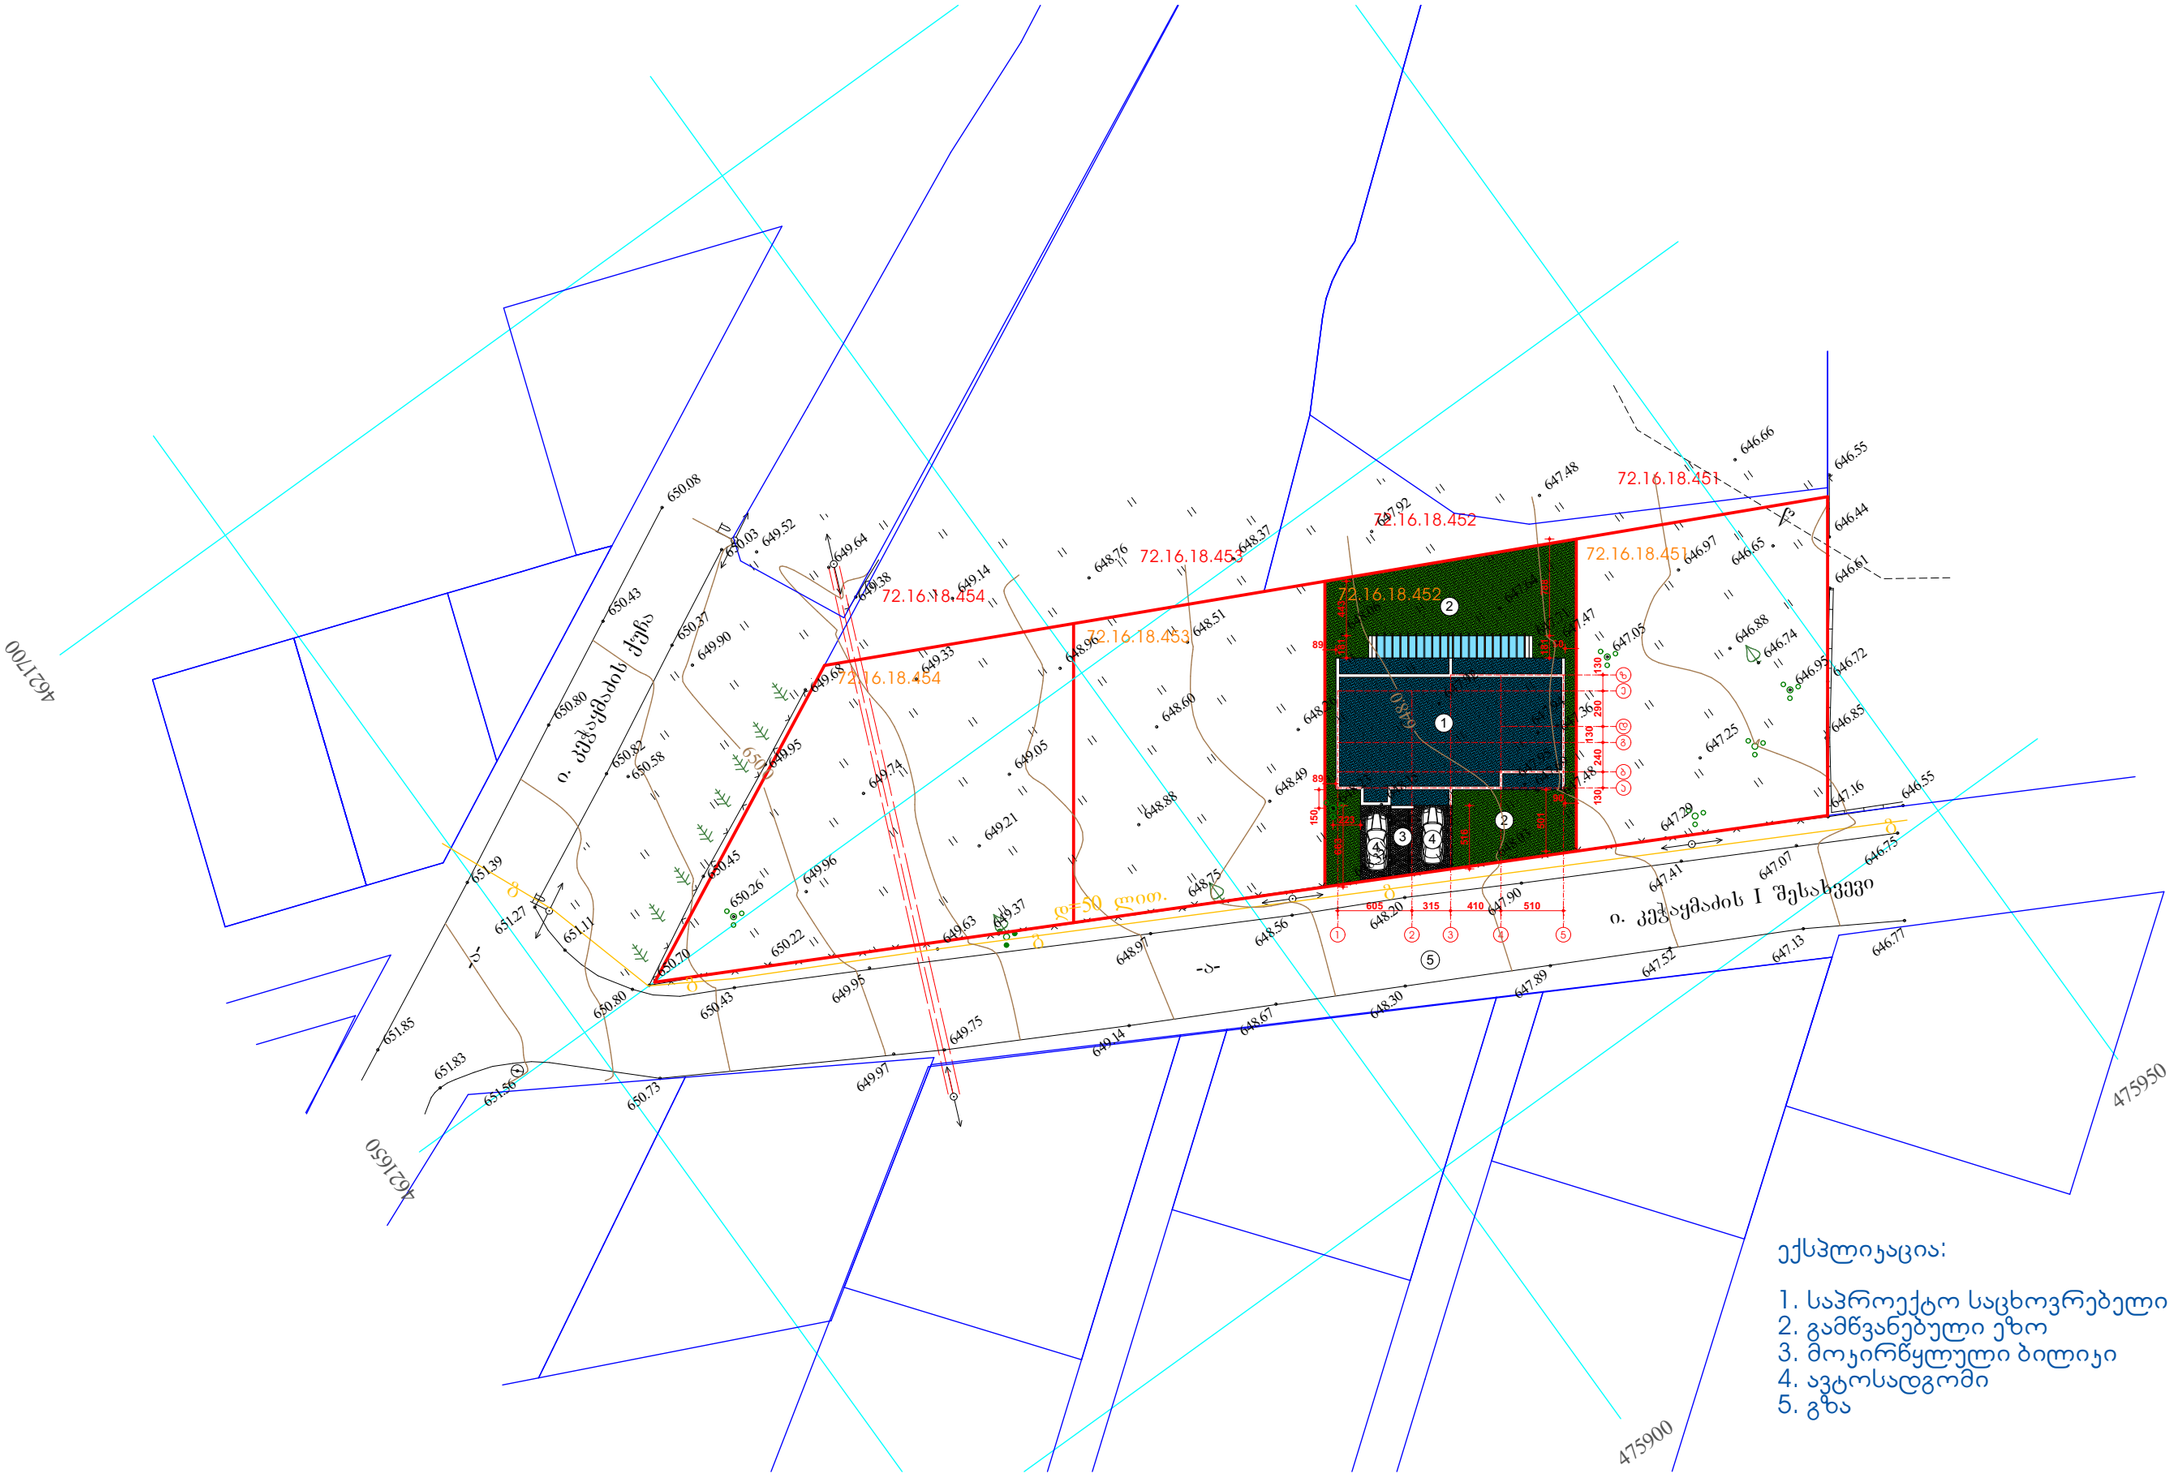

ექსპლიკაცია:

1. საპროექტო საცხოვრებელი სახლი
2. გამწვანებული ეზო
3. მოკირწყლული ბილიკი
4. ავტოსადგომი
5. გზა

STUDIO BOMA	დირექტორი		ე. მაჩაიძე	მეორე კლასის ერთბინიანი ინდივიდუალური საცხოვრებელი სახლი, ქ. თბილისი ლისის ტბის მიმდებარედ ს/კ 72.16.18.452	დაკვეთა №	2/2022
	პმა		ე. მაჩაიძე		სტადია	მ.პ.
	მთ. პონსტრ.			არქიტექტურული ნაწილი	ფურცელი	ეს-2
დამკვეთი: შპს „მირაქსი“; ს/კ : 400157879	შესრულა		ე. მაჩაიძე	გენგეგმა ტოპოძირზე 72.16.18.452	ფურცლები	ეს-
					მასშტაბი	1:500