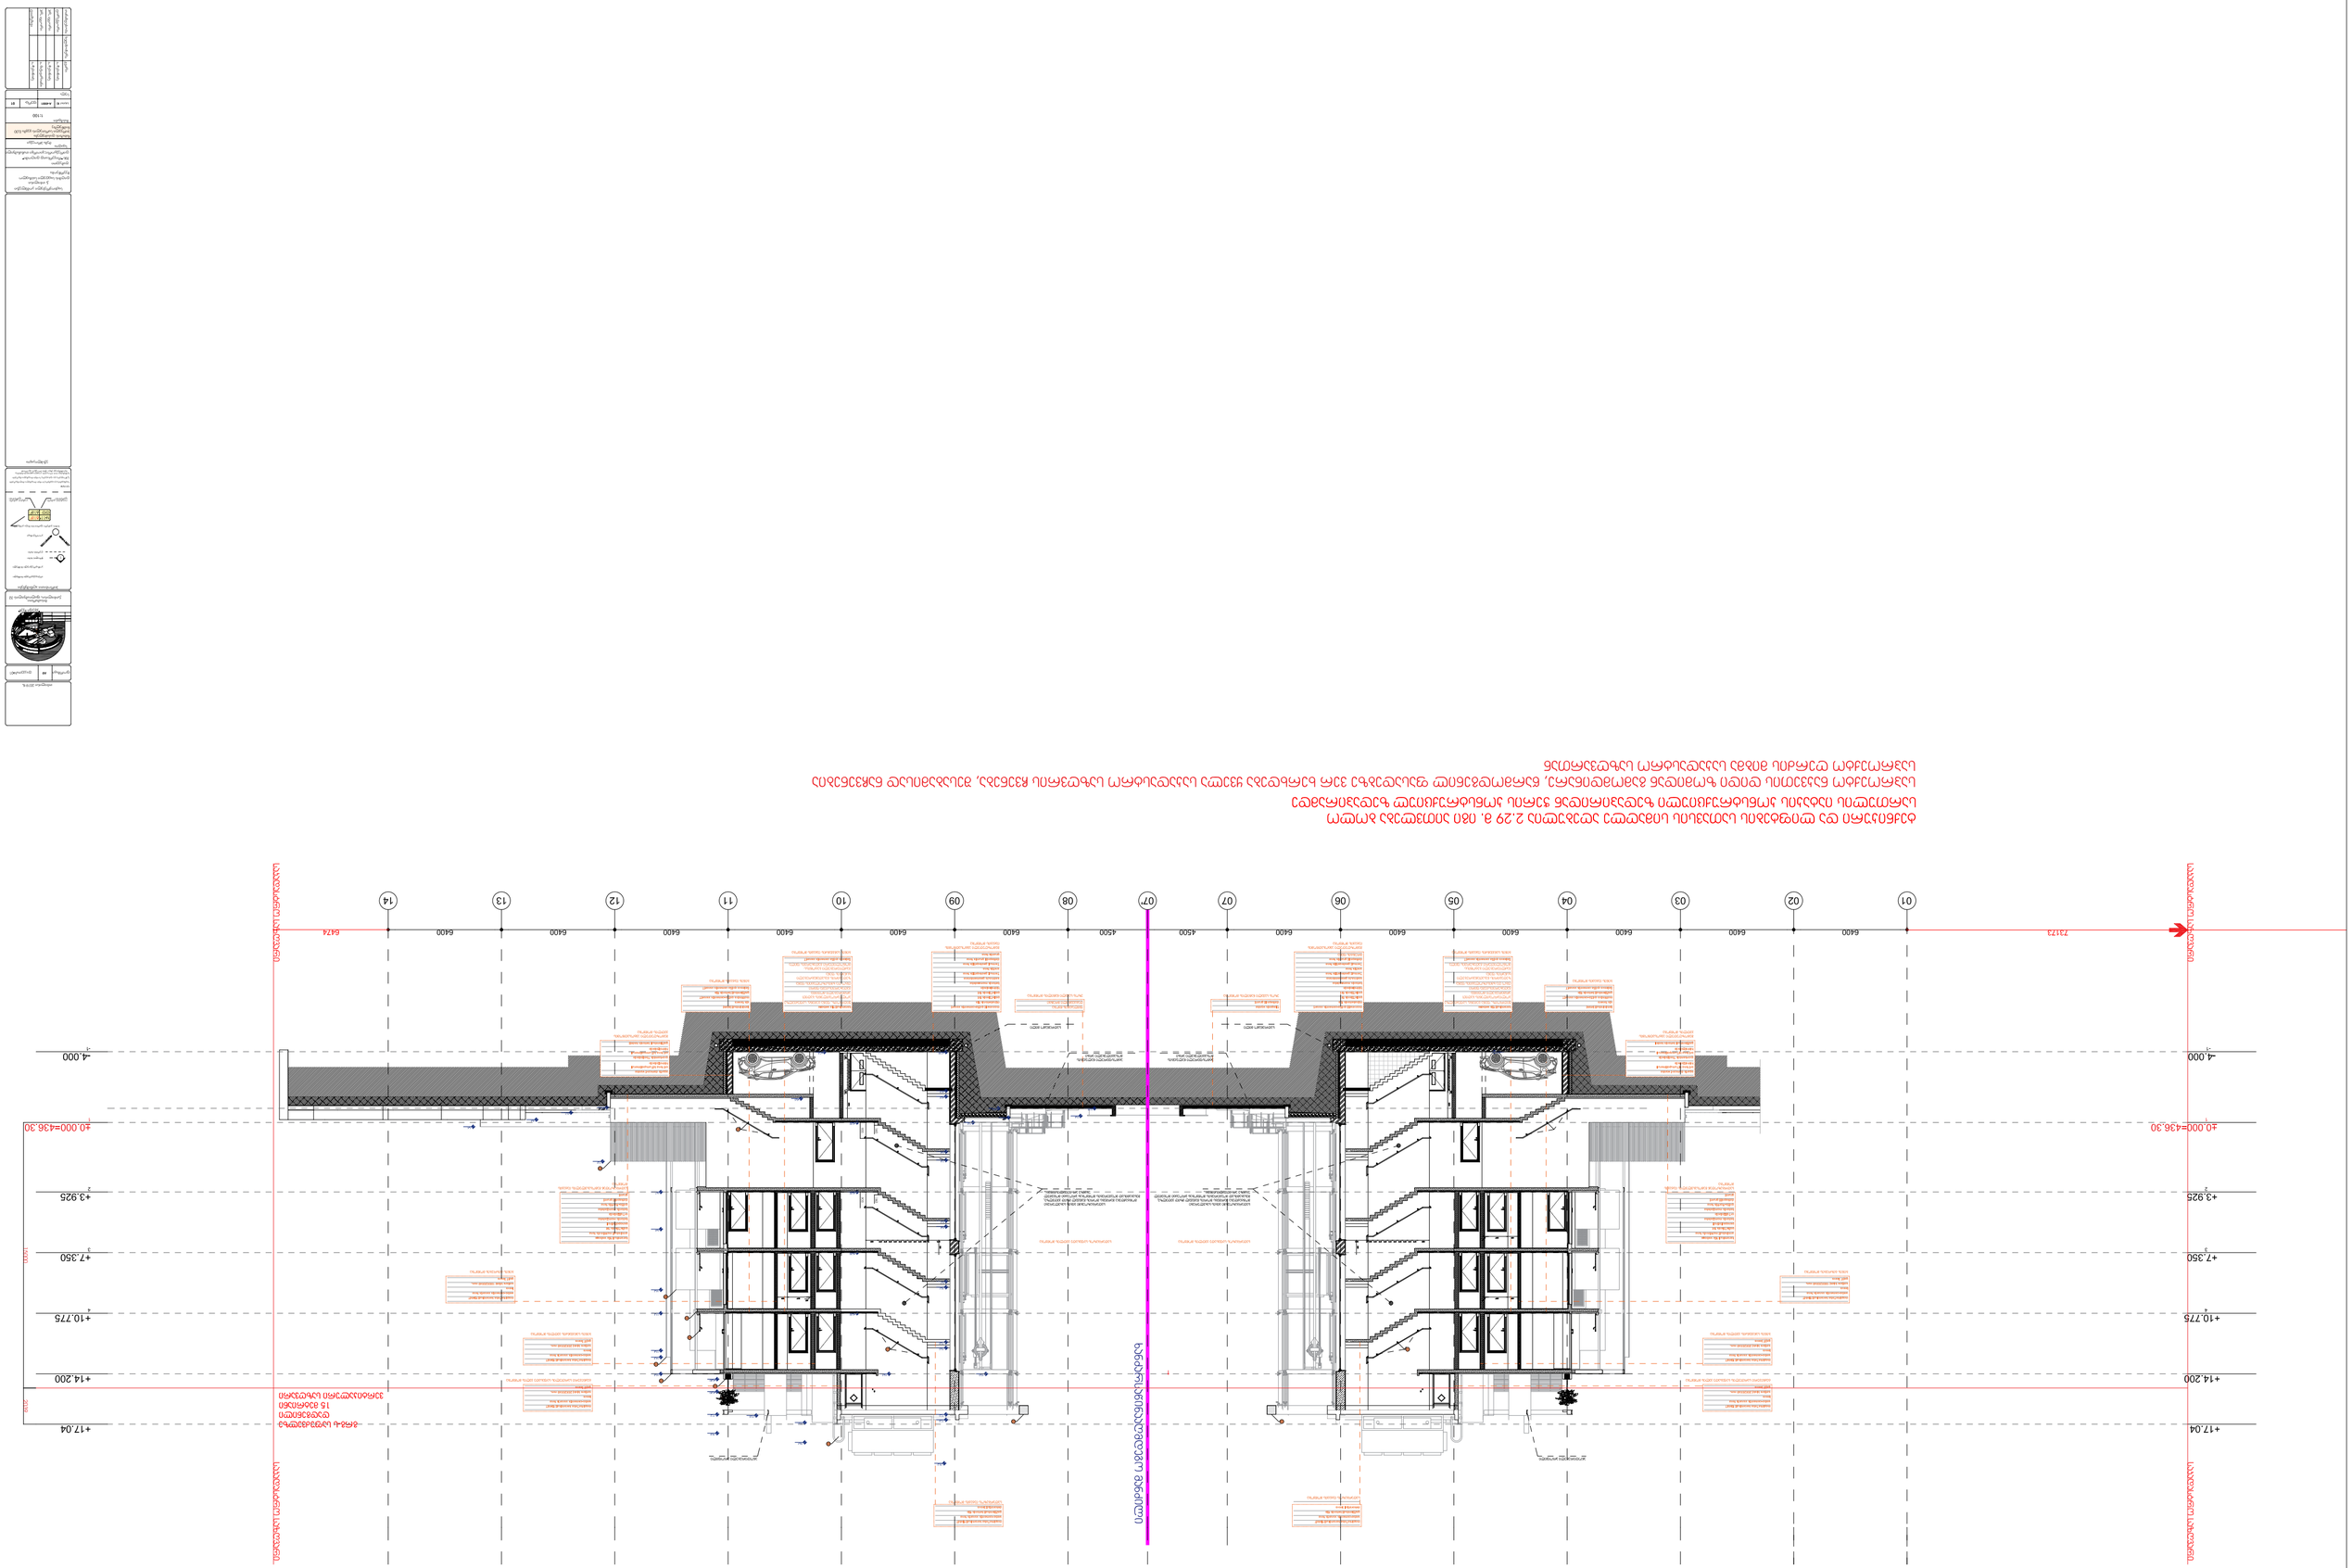
ΔΔ.ΔΔ
ΔΔ.ΔΔ
ΔΔ.ΔΔ

საპროექტო ნაკვეთის დიდი ზომიდან გამომდინარე, წარმოდგენილ ფასადებზე ვერ ხერხდება ყველა საჯადასტრო საზღვრის ჩვენება, შესაბამისად ნაჩვენებია საპროექტო ღერძის მიბმა საჯადასტრო საზღვართან

შპს არქიტექტურის ბიურო
ქ.ბათუმი, ფალიაშვილის 32

შპს „ინჟინერინგ აქტივ ჯგუფი"

GSPublisherVersion 0.0.100.100

მასშტაბი

1 1

s.k. 01.72.14.008.293

შპს ,,რივერსაიდ დიღომი ʻʻ

s/n 405218107

არქიტექტურული

ნიშნული

0.00

ჭრილის ხაზი

თბილისი 2022 წ

დაკვეთა # --- ფორმატი A2

პირობითი ნიშნები: შენიშვნები:

1. ნახაზზე ზომები მოცემულია მილიმეტრებში

2. ნახაზის ყველა ცვლილება მშენებლობისას შეთანხმებული უნდა იყოს

ავტორთან

საპროექტოს ლოგო მისამართი

s/n 412706610

ტელ: 595 44 20 20

www.archarea.ge

თანამდებობა გვარი ხელმოწერა თარიღი
აპრილი,2022

სტადია

პროექტი

მარკა ფურცელი

ქ. თბილისი

შ.ნუცუბიძის 201

ექსპლიკაცია

მრავალბინიანი საცხოვრებელი სახლი, A ბლოკი და B
ბლოკი

ქ. თბილისი, დიღმის სასწავლო-საცდელი მეურნეობა

დამკვეთი

დირექტორი ზ. კამლაძე

პრ. ავტორი

დაამუშავა

თ.ვაჩნაძე

ნ.ჩლაიძე

ლ.ჯინჭარაძე

შეამოწმა

ნ.ალფაიძე

ნ.ცხადაია

საკადასტრო საზღვარი

ზ. კამლაძე

1 2 3 4 5 6 7 7' 8 9 10 11 12 13 14 16 17 18

97,727 8,600

1,600 1,600 1,600 1,600 2000 1,600 700 900

2,200

2,200

2,200

2,200

2,200

2,200

2,000

1,600

2,200

2,200

2,200

1,600

1,600

1,600 1,600 1,600 2,200

2,000

2,200

800 2,400 900 900 2,200 2,200

2,200

1,600 1,600 1,600

800
2,400 900 900

2,000 2,000

1,600 1,600 1,600

800
2,400 900 900

2,000

2,200

2,200

2,200

2,200

700 1,600 900 2,000 1,600 1,600 1,600 1,600

1,600 900 1,600 1,600 1,600

1,600 900 1,600 1,600 1,600

1,600 900 1,600 1,600 1,600

-351.00

-327.00

±0,000=436.42

+330.00

+660.00

+990.00

+1,320.00

-0.360

+294.00

+624.00

+954.00

+1,296.00

-327.00

±0,000=436.42

+330.00

+660.00

+990.00

+1,320.00

-0.360

+294.00

+624.00

+954.00

-351.00

+1,622.00 +1,622.00 240 2,910 360 2,940 360 2,940 360 2,940 360 3,060 240 2,834 186 240 2,910 360 2,940 360 2,940 360 2,940 360 3,060 240 2,834 186

+1,296.00

2,200

1,600

1,600

900 1,600 2,400 1,600

900 1,600 2,400

1,600 900 1,600 2,400

1,600

1,600

2,200

2,200

2,200

2,200

2,200

2,200

2,200 2,200 2,200

2,200 2,200

1,600

1,600

1,600

1,600

6,400 6,400 3,700 2,700 6,400 6,400 1,200 5,200 4,000 1,000 4,000 6,400 6,400 6,400 6,400 6,400 6,400

1,600

2,200

2,200

2,200

2,200

2,200

2,200

2,200

2,200

2,200

2,200

2,200

2,200

2,200

2,200

2,200

2,000
2,200

2,200

2,200

2,200

2,200

2,200

2,200

2,000
2,200

2,200

2,200

2,200

2,200

2,200

2,000

2,000

2,000

2,000

2,000

2,200

2,200

2,200

2,200

85,800

B ბლოკი A ბლოკი
საკადასტრო საზღვარი საკადასტრო საზღვარი მოპირკეთება ალუკაბონდის

პროფილით RAL 9010 ფასადის საიდინგი

ლითონის მილიკვადრატი

საფასადე საღებავით RAL 9010

მინის მოაჯირი

ფასადის საიდინგი DW-01(ღ)

DW-01(R)

DW-01(R)

DW-01(R)

DW-01(R)

DW-01(R)

DW-01(R)

DW-01(R)

DW-01(R)

DW-01(R)

DW-01(R)

DW-01 DW-01(R)

DW-01

DW-01

DW-01

DW-01

DW-01

DW-01

DW-01 DW-01

DW-02(R)

DW-02(R)

DW-02(R) D-01

D-01

D-01

D-01(R)

D-01(R)

D-01(R)

D-01(R)

D-02

W-02

W-02

W-02

D-05 DW-01(R) D-05 DW-01(R)

DW-01(R)

DW-01(R)

DW-01(R)

DW-01(R)

DW-01(R)

DW-01(R)

W DW-01(R)

-04

W-04

W-04 W-02

W-02

W-02

D-01

D-01

D-01

D-01

D-01(R)

D-01(R)

D-01(R)

DW-01

DW-01

DW-01

DW-01

DW-01

DW-01

DW-01

DW-01

DW-01

DW-01

DW-01

W-04 DW-01

W-04

W-04

D-02(R)

DW-02

DW-02

DW-02

ფასადის მიუნხენური ლესვა და ღებვა
მაღალი ხარისხის საფასადე
საღებავით
RAL 9016

ფასადის საიდინგი

მოპირკეთება ალუკაბონდის

პროფილით RAL 9010

ფასადის მიუნხენური ლესვა და ღებვა
მაღალი ხარისხის საფასადე
საღებავით
RAL 9016

ფასადის მიუნხენური ლესვა და ღებვა
მაღალი ხარისხის საფასადე
საღებავით
RAL 9016

მინის მოაჯირი

ფასადის საიდინგი

ფასადის მიუნხენური ლესვა და ღებვა
მაღალი ხარისხის საფასადე
საღებავით
RAL 9016

ფასადის მიუნხენური ლესვა და ღებვა
მაღალი ხარისხის საფასადე
საღებავით
RAL 9016

ფასადის მიუნხენური ლესვა და ღებვა
მაღალი ხარისხის საფასადე
საღებავით
RAL 9016

მოპირკეთება ალუკაბონდის

ფასადის საიდინგი პროფილით RAL 9010

ლითონის მილიკვადრატი

საფასადე საღებავით RAL 9010

მინის მოაჯირი

ფასადის საიდინგი

ფასადის მიუნხენური ლესვა და ღებვა
მაღალი ხარისხის საფასადე
საღებავით
RAL 9016

ფასადის საიდინგი

მოპირკეთება ალუკაბონდის

პროფილით RAL 9010

ფასადის მიუნხენური ლესვა და ღებვა
მაღალი ხარისხის საფასადე
საღებავით
RAL 9016

ფასადის მიუნხენური ლესვა და ღებვა
მაღალი ხარისხის საფასადე
საღებავით
RAL 9016

მინის მოაჯირი

ფასადის საიდინგი

ფასადის მიუნხენური ლესვა და ღებვა
მაღალი ხარისხის საფასადე
საღებავით
RAL 9016

ფასადის მიუნხენური ლესვა და ღებვა
მაღალი ხარისხის საფასადე
საღებავით
RAL 9016

ფასადის მიუნხენური ლესვა და ღებვა
მაღალი ხარისხის საფასადე
საღებავით
RAL 9016

ფასადი 1-18 ღერძებში

1:200

a-13 27

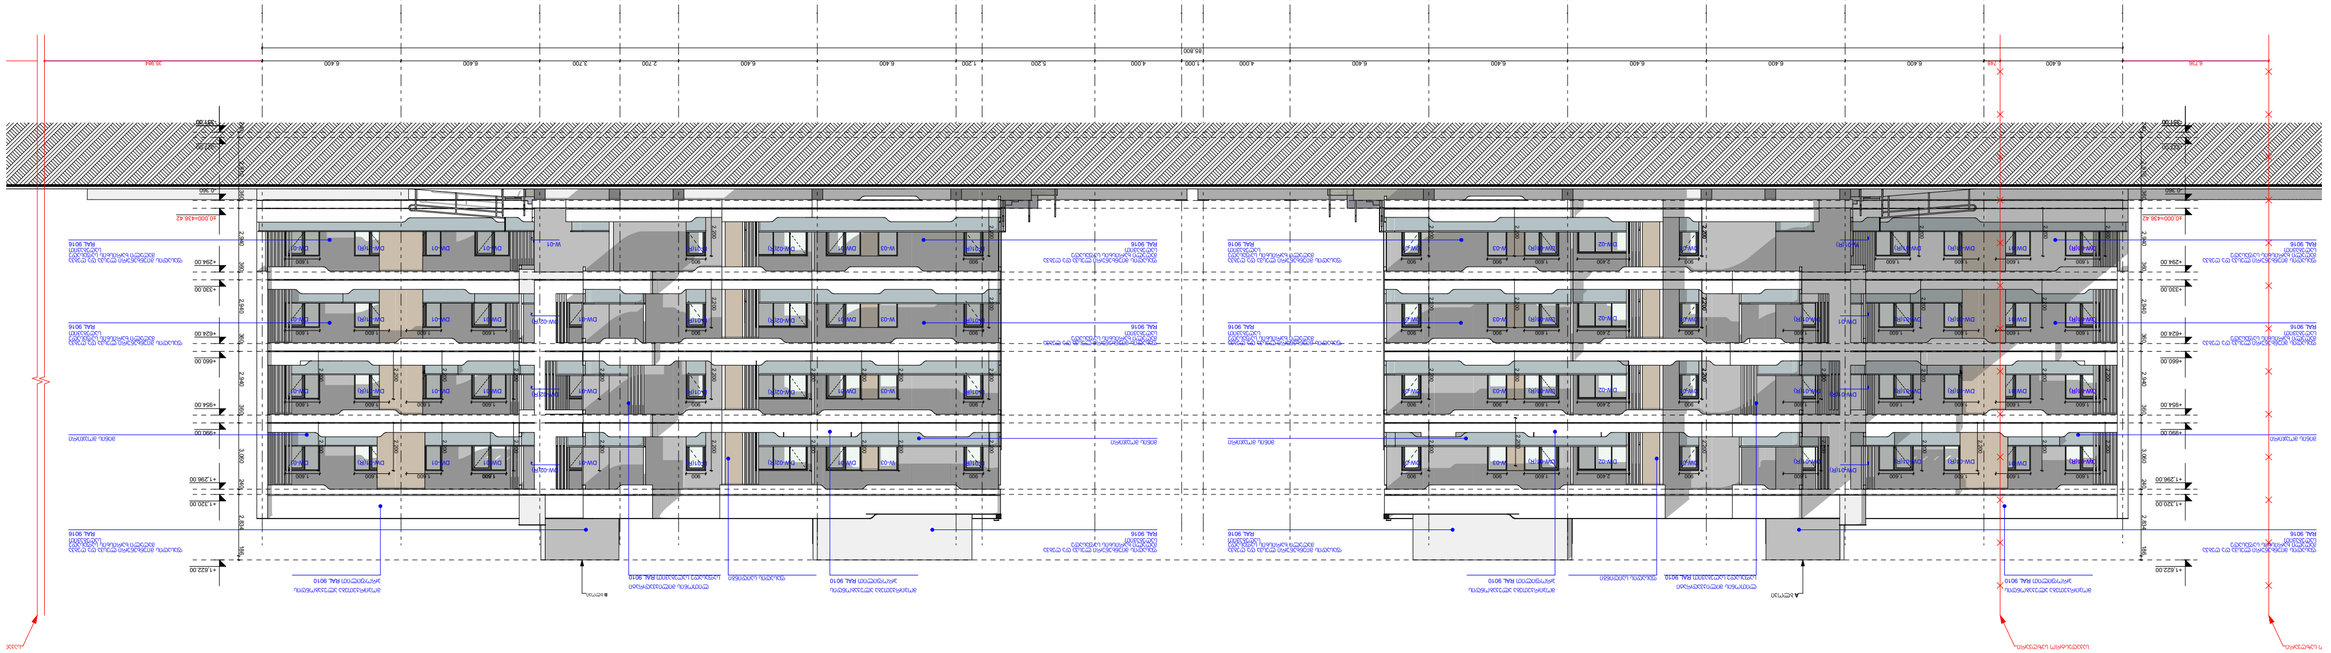

GSPublisherVersion 0.0.100.100

მასშტაბი

1 1

s.k. 01.72.14.008.293

შპს ,,რივერსაიდ დიღომი ʻʻ

s/n 405218107

არქიტექტურული

ნიშნული

0.00

ჭრილის ხაზი

თბილისი 2022 წ

დაკვეთა # --- ფორმატი A2

პირობითი ნიშნები: შენიშვნები:

1. ნახაზზე ზომები მოცემულია მილიმეტრებში

2. ნახაზის ყველა ცვლილება მშენებლობისას შეთანხმებული უნდა იყოს

ავტორთან

საპროექტოს ლოგო მისამართი

s/n 412706610

ტელ: 595 44 20 20

www.archarea.ge

თანამდებობა გვარი ხელმოწერა თარიღი
აპრილი,2022

სტადია

პროექტი

მარკა ფურცელი

ქ. თბილისი

შ.ნუცუბიძის 201

ექსპლიკაცია

მრავალბინიანი საცხოვრებელი სახლი, A ბლოკი და B
ბლოკი

ქ. თბილისი, დიღმის სასწავლო-საცდელი მეურნეობა

დამკვეთი

დირექტორი ზ. კამლაძე

პრ. ავტორი

დაამუშავა

თ.ვაჩნაძე

ნ.ჩლაიძე

ლ.ჯინჭარაძე

შეამოწმა

ნ.ალფაიძე

ნ.ცხადაია

საკადასტრო საზღვარი

ზ. კამლაძე

18 17 16 14 13 12 11 10 9 8 7' 7 6 5 4 3 2 1

6,736 748 35,984 2,200 2,200 2,200 2,200 2,200 2,200 2,200 2,200 2,200 2,200 2,200 2,200 2,200 2,200 2,200 2,200 2,200

1,600 1,600 1,600

2,200

2,200

2,200

2,200

2,200

2,200

2,200

2,200

2,200

2,200

2,200

2,200

2,200

2,200

2,200

2,200

2,200

1,600 1,600 1,600 1,600

1,600 1,600 1,600 1,600

1,600 1,600 1,600 1,600

1,600

-351.00

-327.00

±0,000=436.42

+330.00

+660.00

+990.00

+1,320.00

-0.360

+294.00

+624.00

+954.00

+1,622.00

240 2,910 360 2,940 360 2,940 360 2,940 360 3,060 240 2,834 186

-351.00

-327.00

±0,000=436.42

+330.00

+660.00

+990.00

+1,320.00

-0.360

+294.00

+624.00

+954.00

+1,622.00

240 2,910 360 2,940 360 2,940 360 2,940 360 3,060 240 2,834 186

+1,296.00 +1,296.00

900

2,200

900

2,200

900

2,200

900

2,200 2,200 2,200 2,200

900

900

900

900

6,400 6,400 6,400 6,400 6,400 6,400 4,000 1,000 4,000 5,200 1,200 6,400 6,400 2,700 3,700 6,400 6,400 2,200 2,200 2,200 2,200 2,200 2,200 2,200 2,200 2,200

1,600 1,600

1,600 1,600 1,600 1,600 1,600 1,600

1,600 1,600 1,600 1,600 1,600 1,600

1,600 1,600 1,600 1,600 1,600 1,600

900

85,800

900

900

900

2,400

2,400

2,400

2,400

900

900

900

900

900

900

900

900

საკადასტრო საზღვარი საკადასტრო საზღვარი საკადასტრო საზღვარი

A ბლოკი B ბლოკი

მინის მოაჯირი

DW-01(R)

DW-01(R)

DW-01(R)

DW-01(R)

DW-01

DW-01

DW-01

DW-01

DW-01

DW-01

DW-01

DW-01

DW-01

DW-01

DW-01

DW-01

DW-01

DW-01

DW-01

DW-01

DW-01

DW-01

DW-01 DW-02(R)

DW-02(R)

DW-02(R)

DW-02(R)
W-01

DW-02(R)

DW-02(R)

DW-02(R)

D-01(R)

D-01(R)

D-01(R)

D-01(R)

D-01(R)

D-01(R)

D-01(R)

D-01(R)

W-03

W-03

W-03

W-03

DW-01(R)

DW-01(R)

DW-01(R)

DW-01(R)

DW-01(R)

DW-01(R)

DW-01(R)

DW-01(R)

DW-01(R)

DW-01(R)

DW-01(R)

DW-01(R)

DW-01(R)

DW-01(R)

DW-01(R)

DW-01(R)

DW-01(R)

DW-01(R)

DW-01(R)

DW-01

DW-01

DW-01

DW-01

DW-01

DW-01

DW-01

DW-01

DW-01

DW-01

DW-01

DW-01

W-03

W-03

W-03

DW-02 W-03

DW-02

DW-02

W-01(R) DW-02

DW-01

DW-01(R)

DW-01(R)

ფასადის საიდინგი

ფასადის მიუნხენური ლესვა და ღებვა
მაღალი ხარისხის საფასადე
საღებავით
RAL 9016

ფასადის მიუნხენური ლესვა და ღებვა
მაღალი ხარისხის საფასადე
საღებავით
RAL 9016

ფასადის მიუნხენური ლესვა და ღებვა
მაღალი ხარისხის საფასადე
საღებავით
RAL 9016

მოპირკეთება ალუკაბონდის

პროფილით RAL 9010

მოპირკეთება ალუკაბონდის

პროფილით RAL 9010

ლითონის მილიკვადრატი

საფასადე საღებავით RAL 9010

მინის მოაჯირი

ფასადის მიუნხენური ლესვა და ღებვა
მაღალი ხარისხის საფასადე
საღებავით
RAL 9016

ფასადის მიუნხენური ლესვა და ღებვა
მაღალი ხარისხის საფასადე
საღებავით
RAL 9016

ფასადის მიუნხენური ლესვა და ღებვა
მაღალი ხარისხის საფასადე
საღებავით
RAL 9016

მინის მოაჯირი

ფასადის საიდინგი

ფასადის მიუნხენური ლესვა და ღებვა
მაღალი ხარისხის საფასადე
საღებავით
RAL 9016

ფასადის მიუნხენური ლესვა და ღებვა
მაღალი ხარისხის საფასადე
საღებავით
RAL 9016

ფასადის მიუნხენური ლესვა და ღებვა
მაღალი ხარისხის საფასადე
საღებავით
RAL 9016

მოპირკეთება ალუკაბონდის

პროფილით RAL 9010

მოპირკეთება ალუკაბონდის

პროფილით RAL 9010

ლითონის მილიკვადრატი

საფასადე საღებავით RAL 9010

მინის მოაჯირი

ფასადის მიუნხენური ლესვა და ღებვა
მაღალი ხარისხის საფასადე
საღებავით
RAL 9016

ფასადის მიუნხენური ლესვა და ღებვა
მაღალი ხარისხის საფასადე
საღებავით
RAL 9016

ფასადის მიუნხენური ლესვა და ღებვა
მაღალი ხარისხის საფასადე
საღებავით
RAL 9016

ფასადი 18-1 ღერძებში

1:200

a-14 27

GSPublisherVersion 0.0.100.100

მასშტაბი

1 1

s.k. 01.72.14.008.293

შპს ,,რივერსაიდ დიღომი ʻʻ

s/n 405218107

არქიტექტურული
ნიშნული

0.00

ჭრილის ხაზი

თბილისი 2022 წ

დაკვეთა # --- ფორმატი A2

პირობითი ნიშნები: შენიშვნები:

1. ნახაზზე ზომები მოცემულია მილიმეტრებში

2. ნახაზის ყველა ცვლილება მშენებლობისას შეთანხმებული უნდა იყოს

ავტორთან

საპროექტოს ლოგო მისამართი

s/n 412706610

ტელ: 595 44 20 20

www.archarea.ge

თანამდებობა გვარი ხელმოწერა თარიღი
აპრილი,2022

სტადია

პროექტი

მარკა ფურცელი

ქ. თბილისი
შ.ნუცუბიძის 201

ექსპლიკაცია

მრავალბინიანი საცხოვრებელი სახლი, A ბლოკი და B
ბლოკი

ქ. თბილისი, დიღმის სასწავლო-საცდელი მეურნეობა

დამკვეთი

დირექტორი ზ. კამლაძე

პრ. ავტორი

დაამუშავა

თ.ვაჩნაძე
ნ.ჩლაიძე
ლ.ჯინჭარაძე

შეამოწმა

ნ.ალფაიძე
ნ.ცხადაია

საკადასტრო საზღვარი

ზ. კამლაძე

a b g d e z i k m o p J

7,477 3,050 6,400 6,400 4,500 1,900 6,400 6,400 6,400 6,400 6,400 4,300 72,188 2,200 2,200 2,200 2,200 2,200 2,200 2,200 2,200 2,200 2,200 2,200 2,200 2,200 2,200 2,200 2,220 2,220 2,220 2,220 2,220 2,220 2,680 2,200 2,200 2,200 2,200 2,680 2,220 2,220 2,220 2,200 2,200 2,200 2,200 2,200 2,200 2,680 2,200 2,200 2,200 2,200 2,680 2,200 2,200 2,200 2,200 2,200 2,200 2,200 2,200 2,200 2,200 2,200 2,200 2,200 2,680 2,200 2,200 2,200

900 1,600 1,600 1,600 1,600 1,600 1,000 1,600 1,600 1,600 1,600 1,000 1,600 1,600 1,600

900 1,600 1,600 1,600 1,600 1,600

800
1,600 1,600 1,600 1,600

800
1,600 1,600

900 1,600 1,600 1,600 1,600 1,600

800
1,600 1,600 1,600

800
1,600 1,600 1,600

900 1,600 1,600 1,600 1,600 1,600

800
1,600 1,600 1,600 1,600

800
1,600 1,600

1,000

2,100

-351.00

-327.00

±0,000=436.42

+330.00

+660.00

+990.00

+1,320.00

-0.360

+294.00

+624.00

+954.00

+1,296.00

+1,622.00

240 2,910 360 2,940 360 2,940 360 2,940 360 3,060 240 2,834 186

-351.00

-327.00

±0,000=436.42

+330.00

+660.00

+990.00

+1,320.00

-0.360

+294.00

+624.00

+954.00

+1,296.00

+1,622.00

240 2,910 360 2,940 360 2,940 360 2,940 360 3,060 240 2,834 186

1,600

1,600

1,600

58,550

საკადასტრო საზღვარი

B ბლოკი

საკადასტრო საზღვარი

B ბლოკი

მინის მოაჯირი

DW-01(R)

DW-01(R)

DW-01(R)

DW-01(R)

DW-01(R)

DW-01(R)

DW-01(R)

DW-01(R)

DW-01(R)

DW-01(R)

DW-01(R)

DW-01(R)

DW-01(R)

DW-01(R)

DW-01(R)

DW-01(R)

DW-01(R)

DW-01(R)

DW-01(R)

DW-01(R)

DW-01(R)

DW-01(R)

DW-01(R) DW-01(R)

DW-01(R) DW-01(R)

DW-01 DW-01(R) DW-01(R)

DW-01

DW-01

DW-01

DW-01

DW-01

DW-01

DW-01

DW-01

DW-01

DW-01

DW-01

DW-01

DW-01

DW-01

DW-01

DW-01

W-02 DW-01 D-04 D-04(R) W-03 W-02

W-03

W-03

W-03

W-04

W-04

W-04

W-04

W-04

W-04

ლითონის მილიკვადრატი
საფასადე საღებავით RAL 9010

მოპირკეთება ალუკაბონდის
პროფილით RAL 9010

ფასადის მიუნხენური ლესვა და ღებვა
მაღალი ხარისხის საფასადე
საღებავით
RAL 9016

ფასადის მიუნხენური ლესვა და ღებვა
მაღალი ხარისხის საფასადე
საღებავით
RAL 9016

ფასადის მიუნხენური ლესვა და ღებვა
მაღალი ხარისხის საფასადე
საღებავით
RAL 9016

ფასადის საიდინგი

მინის მოაჯირი

ლითონის მილიკვადრატი
საფასადე საღებავით RAL 9010

მოპირკეთება ალუკაბონდის
პროფილით RAL 9010

ფასადის მიუნხენური ლესვა და ღებვა
მაღალი ხარისხის საფასადე
საღებავით
RAL 9016

ფასადის მიუნხენური ლესვა და ღებვა
მაღალი ხარისხის საფასადე
საღებავით
RAL 9016

ფასადის მიუნხენური ლესვა და ღებვა
მაღალი ხარისხის საფასადე
საღებავით
RAL 9016

ფასადის საიდინგი

ფასადი ა-ჟ ღერძებში

1:200

a-17 27

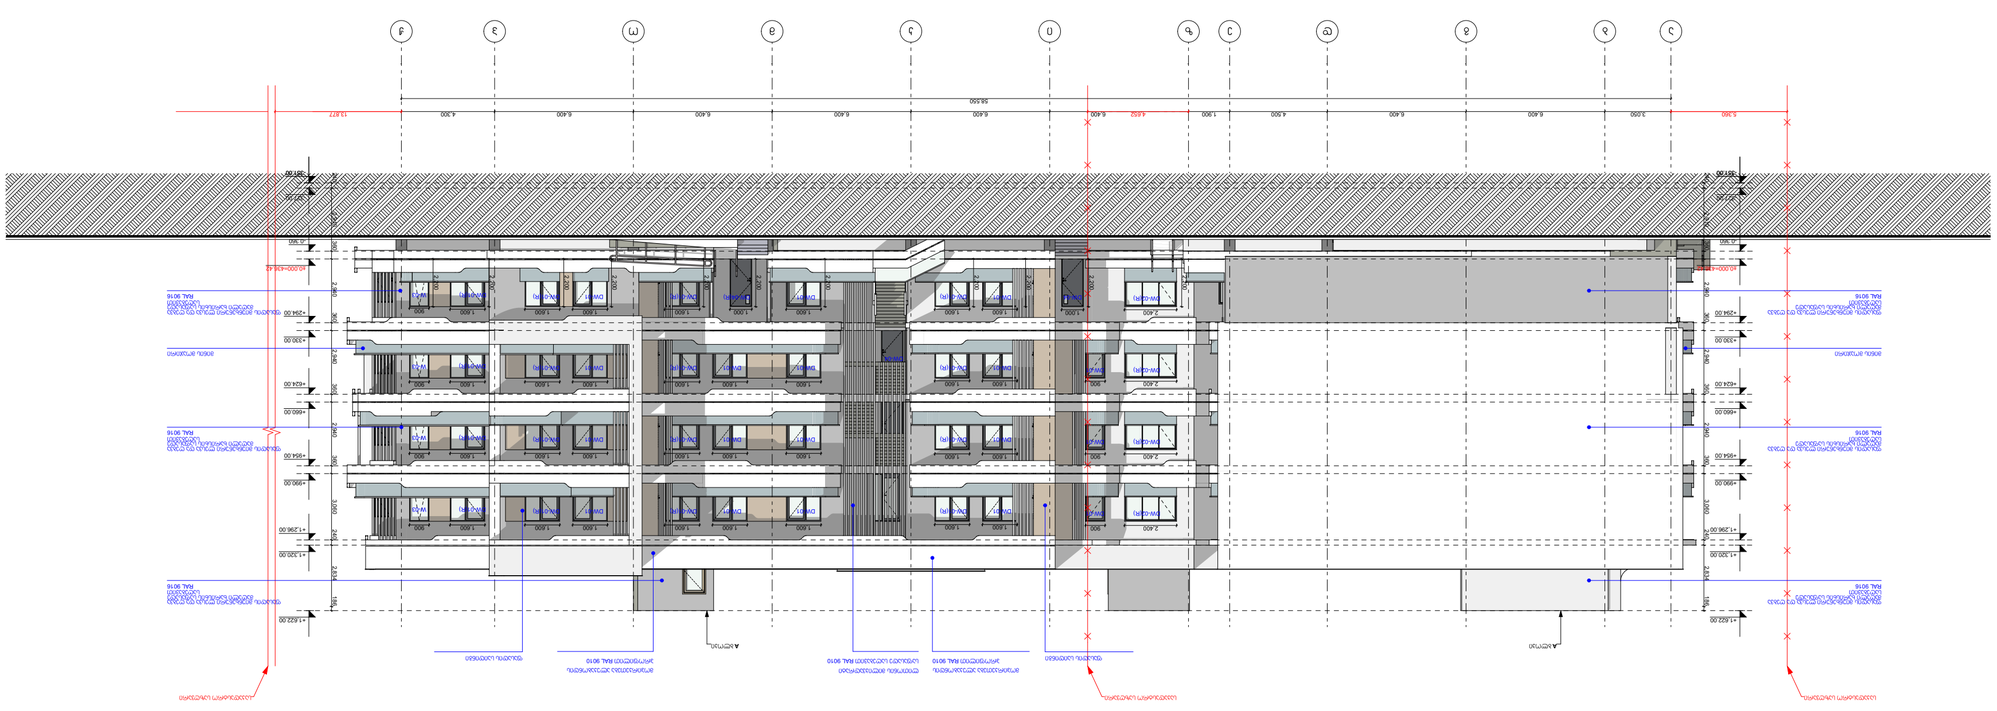

GSPublisherVersion 0.0.100.100

მასშტაბი

1 1

s.k. 01.72.14.008.293

შპს ,,რივერსაიდ დიღომი ʻʻ

s/n 405218107

არქიტექტურული

ნიშნული

0.00

ჭრილის ხაზი

თბილისი 2022 წ

დაკვეთა # --- ფორმატი A2

პირობითი ნიშნები: შენიშვნები:

1. ნახაზზე ზომები მოცემულია მილიმეტრებში

2. ნახაზის ყველა ცვლილება მშენებლობისას შეთანხმებული უნდა იყოს

ავტორთან

საპროექტოს ლოგო მისამართი

s/n 412706610

ტელ: 595 44 20 20

www.archarea.ge

თანამდებობა გვარი ხელმოწერა თარიღი
აპრილი,2022

სტადია

პროექტი

მარკა ფურცელი

ქ. თბილისი

შ.ნუცუბიძის 201

ექსპლიკაცია

მრავალბინიანი საცხოვრებელი სახლი, A ბლოკი და B
ბლოკი

ქ. თბილისი, დიღმის სასწავლო-საცდელი მეურნეობა

დამკვეთი

დირექტორი ზ. კამლაძე

პრ. ავტორი

დაამუშავა

თ.ვაჩნაძე

ნ.ჩლაიძე

ლ.ჯინჭარაძე

შეამოწმა

ნ.ალფაიძე

ნ.ცხადაია

საკადასტრო საზღვარი

ზ. კამლაძე

a b g d e z i k m o p J

5,360 3,050 6,400 6,400 4,500 1,900 4,652 6,400 6,400 6,400 6,400 6,400 4,300 13,877

2,400 1,000 1,600 1,600 1,600 1,000 1,600 1,600 1,600

-351.00

-327.00

±0,000=436.42

+330.00

+660.00

+990.00

+1,320.00

-0.360

+294.00

+624.00

+954.00

+1,296.00

+1,622.00

240 2,910 360 2,940 360 2,940 360 2,940 360 3,060 240 2,834 186

-351.00

-327.00

±0,000=436.42

+330.00

+660.00

+990.00

+1,320.00

-0.360

+294.00

+624.00

+954.00

+1,296.00

+1,622.00

240 2,910 360 2,940 360 2,940 360 2,940 360 3,060 240 2,834 186

2,200

2,200

2,200

2,200

2,200

2,200

2,200

2,200

2,200

2,200

2,200

58,550

2,400

2,400

2,400

900

900

900

1,600 1,600

1,600 1,600

1,600 1,600

1,600 1,600 1,600 1,600 1,600 1,600 900

1,600 900

1,600 1,600 1,600 1,600 1,600 1,600 900

1,600 1,600 1,600 1,600 1,600 1,600 900

საკადასტრო საზღვარი საკადასტრო საზღვარი

A ბლოკი

საკადასტრო საზღვარი

A ბლოკი

მინის მოაჯირი

DW-01(R) DW-01(R)

DW-01(R) DW-01(R)

DW-01(R) DW-01(R)

DW-01(R) DW-01(R)

DW-01(R)

DW-01(R)

DW-01(R)

DW-01(R)

DW-01(R)

DW-01(R)

DW-01(R)

DW-01(R)

W-03

W-03

W-03

DW-01 W-03

DW-01

DW-01

DW-01 DW-01 DW-01

DW-01 DW-01

DW-01 DW-01

DW-01 DW-04(R)

DW-01

DW-01

DW-01

DW-04 DW-01

DW-01

DW-01

DW-02(R) DW-01

DW-02(R)

DW-02(R)

DW-02(R)

DW-04

ფასადის საიდინგი

ფასადის მიუნხენური ლესვა და ღებვა
მაღალი ხარისხის საფასადე
საღებავით
RAL 9016

მოპირკეთება ალუკაბონდის

პროფილით RAL 9010

ფასადის მიუნხენური ლესვა და ღებვა
მაღალი ხარისხის საფასადე
საღებავით
RAL 9016

ფასადის მიუნხენური ლესვა და ღებვა
მაღალი ხარისხის საფასადე
საღებავით
RAL 9016

ლითონის მილიკვადრატი

საფასადე საღებავით RAL 9010

მოპირკეთება ალუკაბონდის

პროფილით RAL 9010 ფასადის საიდინგი

მინის მოაჯირი

ფასადის მიუნხენური ლესვა და ღებვა
მაღალი ხარისხის საფასადე
საღებავით
RAL 9016

ფასადის მიუნხენური ლესვა და ღებვა
მაღალი ხარისხის საფასადე
საღებავით
RAL 9016

ფასადის მიუნხენური ლესვა და ღებვა
მაღალი ხარისხის საფასადე
საღებავით
RAL 9016

ფასადი ა-ჟ ღერძებში

1:200

a-16 27

GSPublisherVersion 0.0.100.100

მასშტაბი

1 1

s.k. 01.72.14.008.293

შპს ,,რივერსაიდ დიღომი ʻʻ

s/n 405218107

არქიტექტურული

ნიშნული

0.00

ჭრილის ხაზი

თბილისი 2022 წ

დაკვეთა # --- ფორმატი A2

პირობითი ნიშნები: შენიშვნები:

1. ნახაზზე ზომები მოცემულია მილიმეტრებში

2. ნახაზის ყველა ცვლილება მშენებლობისას შეთანხმებული უნდა იყოს

ავტორთან

საპროექტოს ლოგო მისამართი

s/n 412706610

ტელ: 595 44 20 20

www.archarea.ge

თანამდებობა გვარი ხელმოწერა თარიღი
აპრილი,2022

სტადია

პროექტი

მარკა ფურცელი

ქ. თბილისი

შ.ნუცუბიძის 201

ექსპლიკაცია

მრავალბინიანი საცხოვრებელი სახლი, A ბლოკი და B
ბლოკი

ქ. თბილისი, დიღმის სასწავლო-საცდელი მეურნეობა

დამკვეთი

დირექტორი ზ. კამლაძე

პრ. ავტორი

დაამუშავა

თ.ვაჩნაძე
ნ.ჩლაიძე

ლ.ჯინჭარაძე

შეამოწმა

ნ.ალფაიძე

ნ.ცხადაია

საკადასტრო საზღვარი

ზ. კამლაძე

J p o m k i z e d g b a

89,890 4,300 6,400 6,400 6,400 6,400 6,400 1,900 4,500 6,400 6,400 3,050 2,200 2,200 2,200 2,200 2,200 2,200 2,200 2,200 2,200 2,200 2,200 2,200 2,200 2,200 2,200 2,680 2,680 2,680 2,680

1,600 1,600 1,600 1,600 1,600 1,600 1,600 1,600 900

7,717

-351.00

-327.00

±0,000=436.42

+330.00

+660.00

+990.00

+1,320.00

-0.360

+294.00

+624.00

+954.00

+1,296.00

+1,622.00

240 2,910 360 2,940 360 2,940 360 2,940 360 3,060 240 2,834 186

-351.00

-327.00

±0,000=436.42

+330.00

+660.00

+990.00

+1,320.00

-0.360

+294.00

+624.00

+954.00

+1,296.00

+1,622.00

240 2,910 360 2,940 360 2,940 360 2,940 360 3,060 240 2,834 186

58,550

1,600 1,600 1,600

1,600 1,600 1,600

1,600 1,600 1,600

2,200

2,200

2,200

2,200

2,200

2,200

2,200

2,200

2,200

1,000 1,600 1,600 1,600 1,600 2,200 2,200 2,200 2,200

2,200

2,200

2,200

2,200

2,200

2,200

2,200

2,200

2,200

2,200

2,200

2,200

2,200

2,200

2,200

2,200

1,600 1,600 1,600 1,600 1,600 1,600 1,600 1,600 1,600 900

1,600 1,600 1,600 1,600 1,600 900

1,600 1,600 1,600 1,600 1,600 900

1,600 1,600 1,600 1,600

1,600 1,600 1,600 1,600

2,200

2,200

2,200

2,200

2,200

2,200

2,200

2,200

2,200

2,200

1,000

2,100

საკადასტრო საზღვარი საკადასტრო საზღვარი

A ბლოკი A ბლოკი

მინის მოაჯირი

DW-01(R)

DW-01(R)

DW-01(R)

DW-01(R)

DW-01(R)

DW-01(R)

DW-01(R)

DW-01(R)

DW-01(R)

DW-01(R)

DW-01(R)

DW-01(R)

DW-01(R)

DW-01(R)

DW-01(R)

DW-01(R)

DW-01(R)

DW-01(R)

DW-01

DW-01(R)

DW-01(R)

DW-01(R)

DW-01(R)

DW-01

DW-01

DW-01

DW-01

DW-01

DW-01

DW-01

DW-01

DW-01

DW-01

DW-01

DW-01

DW-01

DW-01

DW-01

DW-01

DW-01

DW-01

DW-01 D-04(R) W-02 W-02 DW-01 D-04

DW-01

DW-01

DW-01

W-03

W-03

W-03

W-03

W-04

W-04

W-04

W-04

W-04

W-04

ლითონის მილიკვადრატი
საფასადე საღებავით RAL 9010

მოპირკეთება ალუკაბონდის
პროფილით RAL 9010

ფასადის მიუნხენური ლესვა და ღებვა
მაღალი ხარისხის საფასადე
საღებავით
RAL 9016

ფასადის საიდინგი

ფასადის მიუნხენური ლესვა და ღებვა
მაღალი ხარისხის საფასადე
საღებავით
RAL 9016

ფასადის მიუნხენური ლესვა და ღებვა
მაღალი ხარისხის საფასადე
საღებავით
RAL 9016

მინის მოაჯირი

ლითონის მილიკვადრატი
საფასადე საღებავით RAL 9010

მოპირკეთება ალუკაბონდის
პროფილით RAL 9010

ფასადის მიუნხენური ლესვა და ღებვა
მაღალი ხარისხის საფასადე
საღებავით
RAL 9016

ფასადის საიდინგი

ფასადის მიუნხენური ლესვა და ღებვა
მაღალი ხარისხის საფასადე
საღებავით
RAL 9016

ფასადის მიუნხენური ლესვა და ღებვა
მაღალი ხარისხის საფასადე
საღებავით
RAL 9016

ფასადი ჟ-ა ღერძებში

1:200

a-18 27

GSPublisherVersion 0.0.100.100

მასშტაბი

1 1

s.k. 01.72.14.008.293

შპს ,,რივერსაიდ დიღომი ʻʻ

s/n 405218107

არქიტექტურული

ნიშნული

0.00

ჭრილის ხაზი

თბილისი 2022 წ

დაკვეთა # --- ფორმატი A2

პირობითი ნიშნები: შენიშვნები:

1. ნახაზზე ზომები მოცემულია მილიმეტრებში

2. ნახაზის ყველა ცვლილება მშენებლობისას შეთანხმებული უნდა იყოს

ავტორთან

საპროექტოს ლოგო მისამართი

s/n 412706610

ტელ: 595 44 20 20

www.archarea.ge

თანამდებობა გვარი ხელმოწერა თარიღი
აპრილი,2022

სტადია

პროექტი

მარკა ფურცელი

ქ. თბილისი

შ.ნუცუბიძის 201

ექსპლიკაცია

მრავალბინიანი საცხოვრებელი სახლი, A ბლოკი და B
ბლოკი

ქ. თბილისი, დიღმის სასწავლო-საცდელი მეურნეობა

დამკვეთი

დირექტორი ზ. კამლაძე

პრ. ავტორი

დაამუშავა

თ.ვაჩნაძე

ნ.ჩლაიძე

ლ.ჯინჭარაძე

შეამოწმა

ნ.ალფაიძე

ნ.ცხადაია

საკადასტრო საზღვარი

ზ. კამლაძე

J p o m k i z e d g b a

37,885 4,300 6,400 6,400 6,400 6,400 6,400 1,900 4,500 6,400 6,400 3,050 7,010 2,200

1,600 1,600 1,600 1,000 1,600 1,600 1,600 1,000 2,400

900 1,600 1,600 1,600 1,600 1,600 1,600 1,600 1,600 2,400

900 1,600 1,600 1,600 1,600 1,600 1,600 1,600 1,600 2,400

900 1,600 1,600 1,600 1,600 1,600 1,600 1,600 1,600 2,400 2,100

1,000

-351.00

-327.00

±0,000=436.42

+330.00

+660.00

+990.00

+1,320.00

-0.360

+294.00

+624.00

+954.00

+1,296.00

+1,622.00

240 2,910 360 2,940 360 2,940 360 2,940 360 3,060 240 2,834 186

-351.00

-327.00

±0,000=436.42

+330.00

+660.00

+990.00

+1,320.00

-0.360

+294.00

+624.00

+954.00

+1,296.00

+1,622.00

240 2,910 360 2,940 360 2,940 360 2,940 360 3,060 240 2,834 186

900

900

900

58,550

2,200

2,200

2,200

2,200

2,200

2,200

2,200

2,200

2,200

2,200

2,200

საკადასტრო საზღვარი საკადასტრო საზღვარი

B ბლოკი B ბლოკი

ხის პანელები

მინის მოაჯირი

DW-01(R)

DW-01(R)

DW-01(R)

DW-01(R)

DW-01(R)

DW-01(R)

DW-01(R)

DW-01(R) DW-01(R)

DW-01(R)

DW-01(R)

DW-01(R)

DW-01(R)

DW-01(R)

DW-01(R)

DW-01

DW-01

DW-01

DW-01

DW-01

DW-01

DW-01

DW-01

DW-01

DW-01

DW-01

DW-01

DW-01

DW-01

DW-01

DW-01

DW-02 DW-02(R)

DW-02

DW-02

D-01(R) DW-02

D-01(R)

D-01(R)

D-04 D-04(R)

D-04(R)

W-03

W-03

W-03

W-03

ლითონის მილიკვადრატი

საფასადე საღებავით RAL 9010

მოპირკეთება ალუკაბონდის

ფასადის საიდინგი პროფილით RAL 9010

ფასადის მიუნხენური ლესვა და ღებვა
მაღალი ხარისხის საფასადე
საღებავით
RAL 9016

ფასადის მიუნხენური ლესვა და ღებვა
მაღალი ხარისხის საფასადე
საღებავით
RAL 9016

ფასადის მიუნხენური ლესვა და ღებვა
მაღალი ხარისხის საფასადე
საღებავით
RAL 9016

ფასადის მიუნხენური ლესვა და ღებვა
მაღალი ხარისხის საფასადე
საღებავით
RAL 9016

ფასადის საიდინგი

მოპირკეთება ალუკაბონდის

პროფილით RAL 9010

ფასადის მიუნხენური ლესვა და ღებვა
მაღალი ხარისხის საფასადე
საღებავით
RAL 9016

ფასადის მიუნხენური ლესვა და ღებვა
მაღალი ხარისხის საფასადე
საღებავით
RAL 9016

ფასადი ჟ-ა ღერძებში

1:200

a-15 27

GSPublisherVersion 0.0.100.100

მასშტაბი

1 1

s.k. 01.72.14.008.293

შპს ,,რივერსაიდ დიღომი ʻʻ

s/n 405218107

არქიტექტურული
ნიშნული

0.00

ჭრილის ხაზი

თბილისი 2022 წ

დაკვეთა # --- ფორმატი A2

პირობითი ნიშნები: შენიშვნები:

1. ნახაზზე ზომები მოცემულია მილიმეტრებში

2. ნახაზის ყველა ცვლილება მშენებლობისას შეთანხმებული უნდა იყოს
ავტორთან

საპროექტოს ლოგო მისამართი

s/n 412706610

ტელ: 595 44 20 20

www.archarea.ge

თანამდებობა გვარი ხელმოწერა თარიღი
აპრილი,2022

სტადია

პროექტი

მარკა ფურცელი

ქ. თბილისი
შ.ნუცუბიძის 201

ექსპლიკაცია

მრავალბინიანი საცხოვრებელი სახლი, A ბლოკი და B
ბლოკი

ქ. თბილისი, დიღმის სასწავლო-საცდელი მეურნეობა

დამკვეთი

დირექტორი ზ. კამლაძე

პრ. ავტორი

დაამუშავა

თ.ვაჩნაძე
ნ.ჩლაიძე
ლ.ჯინჭარაძე

შეამოწმა

ნ.ალფაიძე
ნ.ცხადაია

საკადასტრო საზღვარი

ზ. კამლაძე

5.3 m2

2.0 m2 2.0 m2

5.3 m2 1.4 m2 1.4 m2

2.2 m2

1.1 m2

2.2 m2

2.0 m2

2.4 m2

2.0 m2 2.0 m2

სიგანე(სმ) სიმაღლე(სმ)
1 DW-01(R) კარი-ვიტრინა ფასადი ალუმინი 160 220 3.52 72 253.44 .+0.00დან+9.90-ის ჩთ.
2 DW-01 კარი-ვიტრინა ფასადი ალუმინი 160 220 3.52 55 193.6 .+0.00დან+9.90-ის ჩთ.
3 DW-02(R) კარი-ვიტრინა ფასადი ალუმინი 240 220 5.28 7 36.96 .+0.00დან+9.90-ის ჩთ.
4 DW-02 კარი-ვიტრინა ფასადი ალუმინი 240 220 5.28 8 42.24 .+0.00დან+9.90-ის ჩთ.
5 D-01 კარი ერთფრთიანი ფასადი ალუმინი 90 220 1.98 15 29.7 .+0.00დან+9.90-ის ჩთ.
6 D-01(R) კარი ერთფრთიანი ფასადი ალუმინი 90 220 1.98 3 5.94 .+0.00დან+9.90-ის ჩთ.
7 D-02 კარი ერთფრთიანი საქვაბე მ/პლასტმასი 70 200 1.4 28 39.2 .+0.00დან+9.90-ის ჩთ.
8 D-02(R) კარი ერთფრთიანი საქვაბე მ/პლასტმასი 70 200 1.4 17 23.8 .+0.00დან+9.90-ის ჩთ.
9 D-04 კარი ერთფრთიანი ფასადი ალუმინი 100 220 2.2 3 6.6 .+0.00, +3.30-ის ჩთ.
10 D-04(R) კარი ერთფრთიანი ფასადი ალუმინი 100 220 2.2 3 6.6 .+0.00, +3.30-ის ჩთ.
11 D-05 კარი ორფრთიანი მთავარი შესასვლელი ალუმინი 200 220 4.4 1 4.4 .+0.00
12 D-06 კარი ერთფრთიანი სახურავზე გასასვლელი ლითონი 90 220 1.98 1 1.98 .+13.20
13 D-06(R) კარი ერთფრთიანი სახურავზე გასასვლელი ლითონი 90 220 1.98 2 3.96 .+13.20
14 W-01 ფანჯარა ერთფრთიანი ფასადი ალუმინი 90 120 1.08 1 1.08 .+0.00დან+9.90-ის ჩთ.
15 W-02 ფანჯარა გაუღებადი ფასადი ალუმინი 160 220 3.52 5 17.6 .+0.00დან+9.90-ის ჩთ.
16 W-03 ფანჯარა ერთფრთიანი ფასადი ალუმინი 90 220 1.98 12 23.76 .+0.00დან+9.90-ის ჩთ.
17 W-04 ფანჯარა გაღებადი კიბის უჯრედი ალუმინი 90 220 1.98 9 17.82 .+3.30,+6.60 და+9.90-ზე.

სულ 242 708.68

დიღმის ჭალები ბლოკი A
ერთი ნაკეთობის
ფართი (კვ.მ.)

სულ
რაოდენ

ნაკეთობის

საერთო ფართი ნიშნული შენიშვნა

#

მარკირება ნაკეთობის

დახასიათება ფუნქციური დატვირთვა პროფილის

მასალა

სამშენებლო ღიობი

4.4 m2

800 800

2,200

1,600

800 800

2,200

1,600

800 800 800

2,200

2,400

2,200

900

2,200

800 800 800 900 2,200

2,400

2,000

700

2,000

700

2,200

1,000

2,200

900

1,200

800 800

2,200

1,600

2,200

900

2,700

900

1,000 700 1,000

1,000

2,200

900

2,200

900

2,200

2,000

3.5 m2 3.5 m2

3.5 m2

55 ცალი

DW-01
72 ცალი

DW-01R)
7 ცალი

DW-02(R)
15 ცალი

D-01
3 ცალი

D-01(R)
8 ცალი

DW-02
28 ცალი

D-02
17 ცალი

D-02(R)
3 ცალი

D-04
3 ცალი

D-04(R)

1 ცალი

W-01(R)
5 ცალი

W-02
12 ცალი

W-03

9 ცალი

W-04

ბლოკი A

1ცალი

D-06
2 ცალი

D-06(R)
1 ცალი

D-05

კარ-ფანჯრის სპეციფიკაცია

1:200

a-26 27

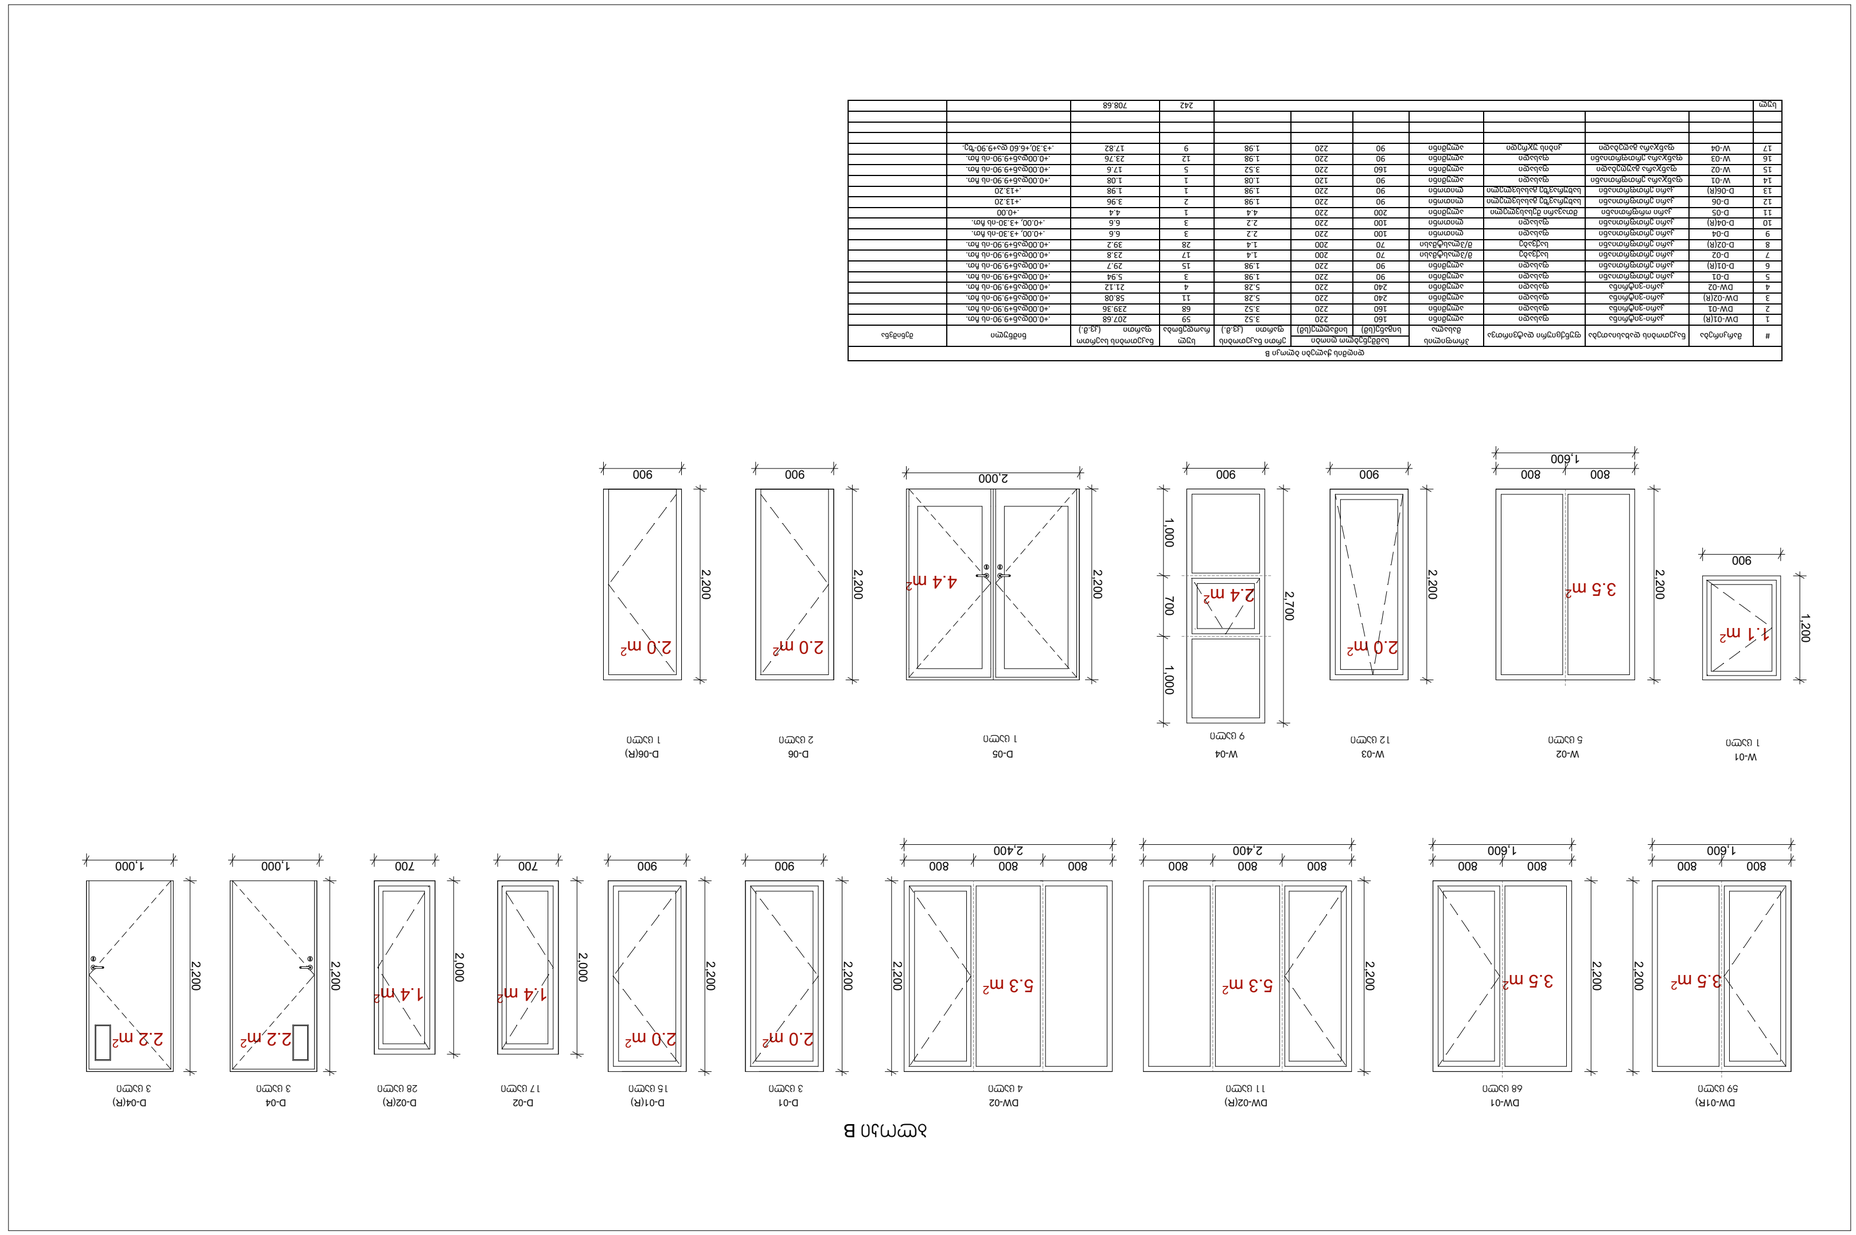

GSPublisherVersion 0.0.100.100

მასშტაბი

1 1

s.k. 01.72.14.008.293

შპს ,,რივერსაიდ დიღომი ʻʻ

s/n 405218107

არქიტექტურული
ნიშნული

0.00

ჭრილის ხაზი

თბილისი 2022 წ

დაკვეთა # --- ფორმატი A2

პირობითი ნიშნები: შენიშვნები:

1. ნახაზზე ზომები მოცემულია მილიმეტრებში

2. ნახაზის ყველა ცვლილება მშენებლობისას შეთანხმებული უნდა იყოს
ავტორთან

საპროექტოს ლოგო მისამართი

s/n 412706610

ტელ: 595 44 20 20

www.archarea.ge

თანამდებობა გვარი ხელმოწერა თარიღი
აპრილი,2022

სტადია

პროექტი

მარკა ფურცელი

ქ. თბილისი
შ.ნუცუბიძის 201

ექსპლიკაცია

მრავალბინიანი საცხოვრებელი სახლი, A ბლოკი და B
ბლოკი

ქ. თბილისი, დიღმის სასწავლო-საცდელი მეურნეობა

დამკვეთი

დირექტორი ზ. კამლაძე

პრ. ავტორი

დაამუშავა

თ.ვაჩნაძე
ნ.ჩლაიძე
ლ.ჯინჭარაძე

შეამოწმა

ნ.ალფაიძე
ნ.ცხადაია

საკადასტრო საზღვარი

ზ. კამლაძე

5.3 m2

2.0 m2 2.0 m2

5.3 m2 1.4 m2 1.4 m2

2.2 m2

1.1 m2

2.2 m2

2.0 m2

2.4 m2

2.0 m2 2.0 m2

სიგანე(სმ) სიმაღლე(სმ)
1 DW-01(R) კარი-ვიტრინა ფასადი ალუმინი 160 220 3.52 59 207.68 .+0.00დან+9.90-ის ჩთ.
2 DW-01 კარი-ვიტრინა ფასადი ალუმინი 160 220 3.52 68 239.36 .+0.00დან+9.90-ის ჩთ.
3 DW-02(R) კარი-ვიტრინა ფასადი ალუმინი 240 220 5.28 11 58.08 .+0.00დან+9.90-ის ჩთ.
4 DW-02 კარი-ვიტრინა ფასადი ალუმინი 240 220 5.28 4 21.12 .+0.00დან+9.90-ის ჩთ.
5 D-01 კარი ერთფრთიანი ფასადი ალუმინი 90 220 1.98 3 5.94 .+0.00დან+9.90-ის ჩთ.
6 D-01(R) კარი ერთფრთიანი ფასადი ალუმინი 90 220 1.98 15 29.7 .+0.00დან+9.90-ის ჩთ.
7 D-02 კარი ერთფრთიანი საქვაბე მ/პლასტმასი 70 200 1.4 17 23.8 .+0.00დან+9.90-ის ჩთ.
8 D-02(R) კარი ერთფრთიანი საქვაბე მ/პლასტმასი 70 200 1.4 28 39.2 .+0.00დან+9.90-ის ჩთ.
9 D-04 კარი ერთფრთიანი ფასადი ლითონი 100 220 2.2 3 6.6 .+0.00, +3.30-ის ჩთ.
10 D-04(R) კარი ერთფრთიანი ფასადი ლითონი 100 220 2.2 3 6.6 .+0.00, +3.30-ის ჩთ.
11 D-05 კარი ორფრთიანი მთავარი შესასვლელი ალუმინი 200 220 4.4 1 4.4 .+0.00
12 D-06 კარი ერთფრთიანი სახურავზე გასასვლელი ლითონი 90 220 1.98 2 3.96 .+13.20
13 D-06(R) კარი ერთფრთიანი სახურავზე გასასვლელი ლითონი 90 220 1.98 1 1.98 .+13.20
14 W-01 ფანჯარა ერთფრთიანი ფასადი ალუმინი 90 120 1.08 1 1.08 .+0.00დან+9.90-ის ჩთ.
15 W-02 ფანჯარა გაუღებადი ფასადი ალუმინი 160 220 3.52 5 17.6 .+0.00დან+9.90-ის ჩთ.
16 W-03 ფანჯარა ერთფრთიანი ფასადი ალუმინი 90 220 1.98 12 23.76 .+0.00დან+9.90-ის ჩთ.
17 W-04 ფანჯარა გაღებადი კიბის უჯრედი ალუმინი 90 220 1.98 9 17.82 .+3.30,+6.60 და+9.90-ზე.

სულ 242 708.68

ნაკეთობის საერთო

ფართი (კვ.მ.) ნიშნული შენიშვნა სულ

რაოდენობა

დიღმის ჭალები ბლოკი B

მარკირება ნაკეთობის დახასიათება სამშენებლო ღიობი ერთი ნაკეთობის

ფართი (კვ.მ.)

პროფილის

მასალა ფუნქციური დატვირთვა

4.4 m2

800 800

2,200

1,600

800 800

2,200

1,600

800 800 800

2,200

2,400

2,200

900

2,200

800 800 800 900 2,200

2,400

2,000

700

2,000

700

2,200

1,000

2,200

900

1,200

800 800

2,200

1,600

2,200

900

2,700

900

1,000 700 1,000

1,000

2,200

900

2,200

900

2,200

2,000

3.5 m2 3.5 m2

3.5 m2

68 ცალი

DW-01

59 ცალი

DW-01R)
11 ცალი

DW-02(R)
3 ცალი

D-01

15 ცალი

D-01(R)
4 ცალი

DW-02

17 ცალი

D-02

28 ცალი

D-02(R)
3 ცალი

D-04

3 ცალი

D-04(R)

1 ცალი

W-01

5 ცალი

W-02

12 ცალი

W-03

9 ცალი

W-04

ბლოკი B

1 ცალი

D-05

2 ცალი

D-06

1 ცალი

D-06(R)

კარ-ფანჯრის სპეციფიკაცია

1:200

a-26 27