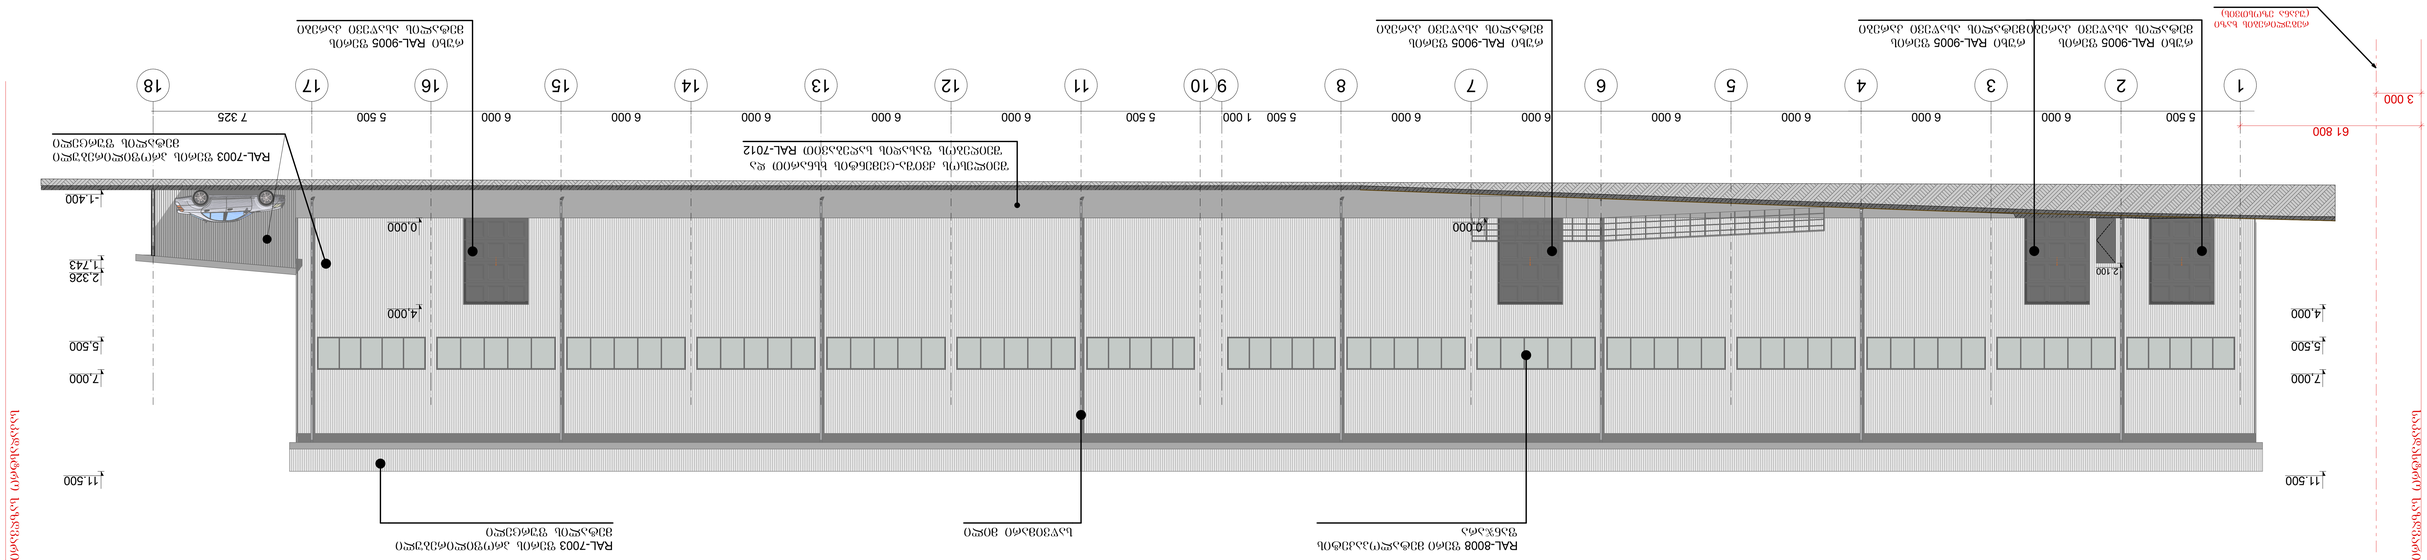

1 2 3 4 5 6 7 8 9 10 11 12 13 14 15 16 17 18

5 500 6 000 6 000 6 000 6 000 6 000 6 000 5 500 1 000 5 500 6 000 6 000 6 000 6 000 6 000 5 500 7 325

4,000

0,000

2,326

1,743

-1.400

11.500

5,500

7,000

0,000

7,000

5,500

11.500

4,000
61 800
3 000

2.100

RAL-8008 ფერი მეტალოპაკეტის

ფანჯარა

RAL-7003 ფერის პროფილირებული

მეტალის ფურცელი

RAL-7003 ფერის პროფილირებული

მეტალის ფურცელი

რუხი RAL-9005 ფერის

მეტალის ასაწევი კარები

რუხი RAL-9005 ფერის

მეტალის ასაწევი კარები

რუხი RAL-9005 ფერის

მეტალის ასაწევი კარები

რუხი RAL-9005 ფერის

მეტალის ასაწევი კარები რეგულირების ხაზი

(უკანა ეზოსთვის)

შეილესოს ქვიშა-ცემენტის ხსნარით და

შეიღებოს ფასადის საღებავით RAL-7012

საწვიმარი მილი

პრ.მთ.არქიტექ ობიექტის მისამართი: ქ.თბილისი. თ.ჩანტლაძის ჩიხი#8

ქ.რუსთავი

სტადია ფურც.

მინის ტარის საწყობი.

2022

მესაკუთრე: შპს. დუგლაძეების ღვინის კომპანია

წელი

m.p

შინაარსი: ა. ჩოქური

შეასრულა

Efasadi ,,1-18,,

ფასადი ,,1-18,,

s

a

k

a

d

a

s

t

r

o

s

a

z

R

v

a

r

i

s

a

k

a

d

a

s

t

r

o

s

a

z

R

v

a

r

i

8

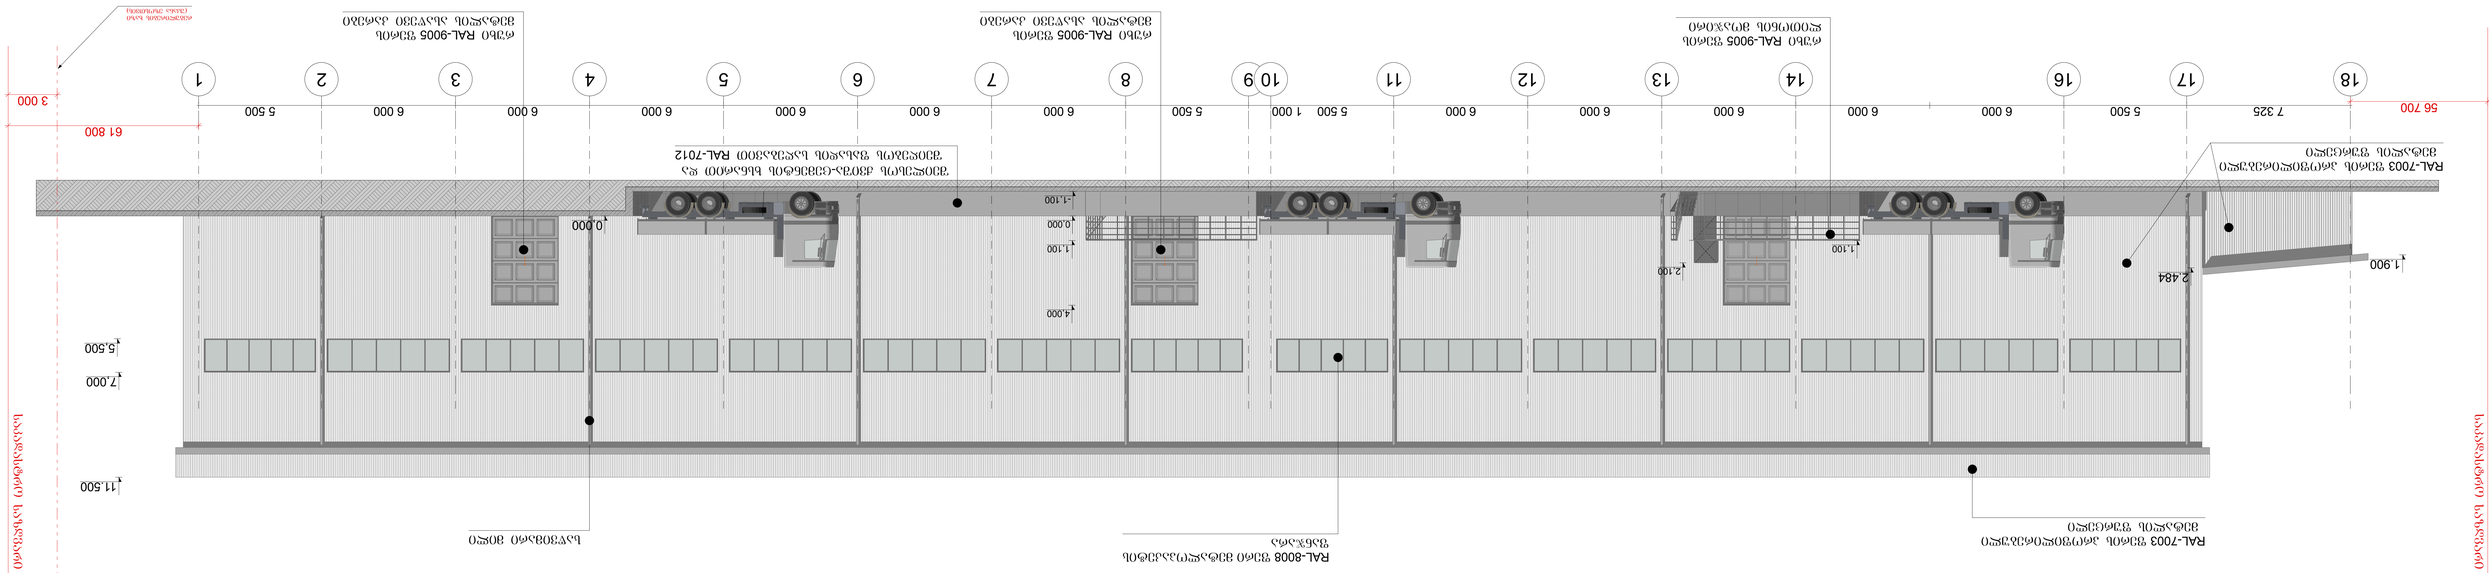

18 17 16 14 13 12 11 10 9 8 7 6 5 4 3 2 1

0,000

7 325 5 500 6 000 6 000 6 000 6 000 6 000 5 500 1 000 5 500 6 000 6 000 6 000 6 000 6 000 6 000 5 500 56 700

61 800

3 000
11.500

7,000

5,500

1.900

2.484

1,100 1,100

0,000

-1,100

4,000

2,100

რეგულირების ხაზი

(უკანა ეზოსთვის)

შეილესოს ქვიშა-ცემენტის ხსნარით და

შეიღებოს ფასადის საღებავით RAL-7012

RAL-8008 ფერი მეტალოპაკეტის

RAL-7003 ფერის პროფილირებული ფანჯარა

მეტალის ფურცელი

RAL-7003 ფერის პროფილირებული

მეტალის ფურცელი

რუხი RAL-9005 ფერის

მეტალის ასაწევი კარები

რუხი RAL-9005 ფერის

მეტალის ასაწევი კარები

საწვიმარი მილი

რუხი RAL-9005 ფერის

ლითონის მოაჯირი

პრ.მთ.არქიტექ ობიექტის მისამართი: ქ.თბილისი. თ.ჩანტლაძის ჩიხი#8

ქ.რუსთავი

სტადია ფურც.

მინის ტარის საწყობი.

2022

მესაკუთრე: შპს. დუგლაძეების ღვინის კომპანია

წელი

m.p

შინაარსი: ა. ჩოქური
შეასრულა

ფასადი ,,18-1,,

ფასადი ,,18-1,,

s

a

k

a

d

a

s

t

r

o

s

a

z

R

v

a

r

i

s

a

k

a

d

a

s

t

r

o

s

a

z

R

v

a

r

i

5

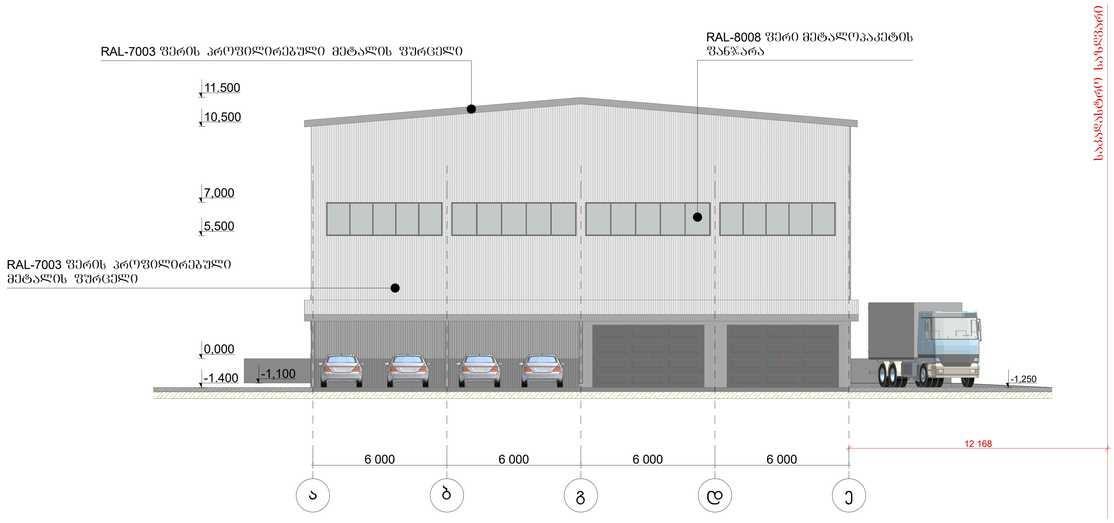

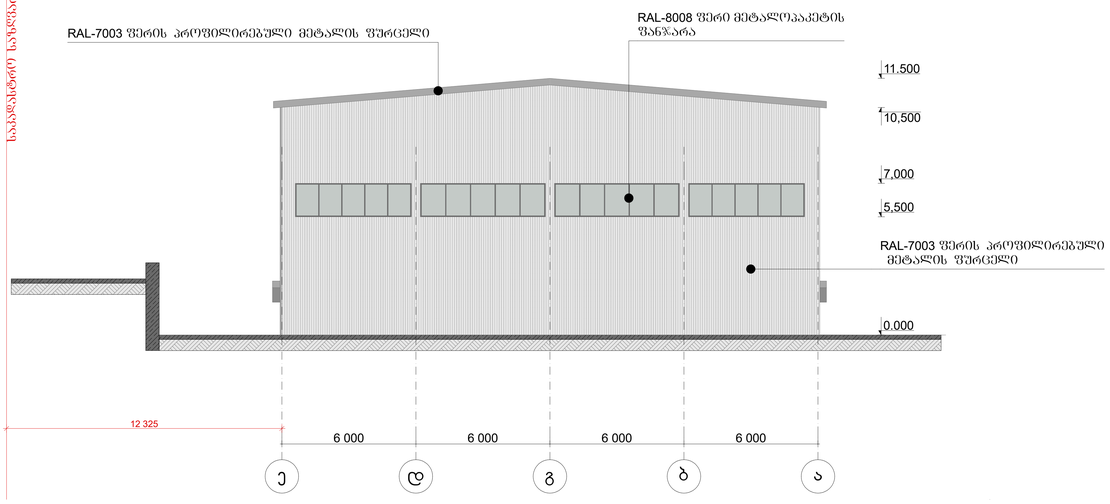

a b g d e e d g b a

6 000 6 000 6 000 6 000 6 000 6 000 6 000 6 000

10,500

7,000

5,500

0.000

11.500 11.500

10,500

7,000

5,500

0,000

-1,100 -1.400 -1,250

12 168 12 325

RAL-7003 ფერის პროფილირებული მეტალის ფურცელი RAL-7003 ფერის პროფილირებული მეტალის ფურცელი

RAL-8008 ფერი მეტალოპაკეტის

ფანჯარა

RAL-8008 ფერი მეტალოპაკეტის

ფანჯარა

RAL-7003 ფერის პროფილირებული

მეტალის ფურცელი

RAL-7003 ფერის პროფილირებული

მეტალის ფურცელი
პრ.მთ.არქიტექ ობიექტის მისამართი: ქ.თბილისი. თ.ჩანტლაძის ჩიხი#8

ქ.რუსთავი

სტადია ფურც.

მინის ტარის საწყობი.

2022

მესაკუთრე: შპს. დუგლაძეების ღვინის კომპანია

წელი

m.p

შინაარსი: ა. ჩოქური
შეასრულა

Efasadi ,,a-e,,

ფასადი ,,ე-ა,,

ფასადი ,,ა-ე,, ფასადი ,,ე-ა,,

s

a

k

a

d

a

s

t

r

o

s

a

z

R

v

a

r

i

s

a

k

a

d

a

s

t

r

o

s

a

z

R

v

a

r

i

7