W r i l i "1-1"
m. 1:200

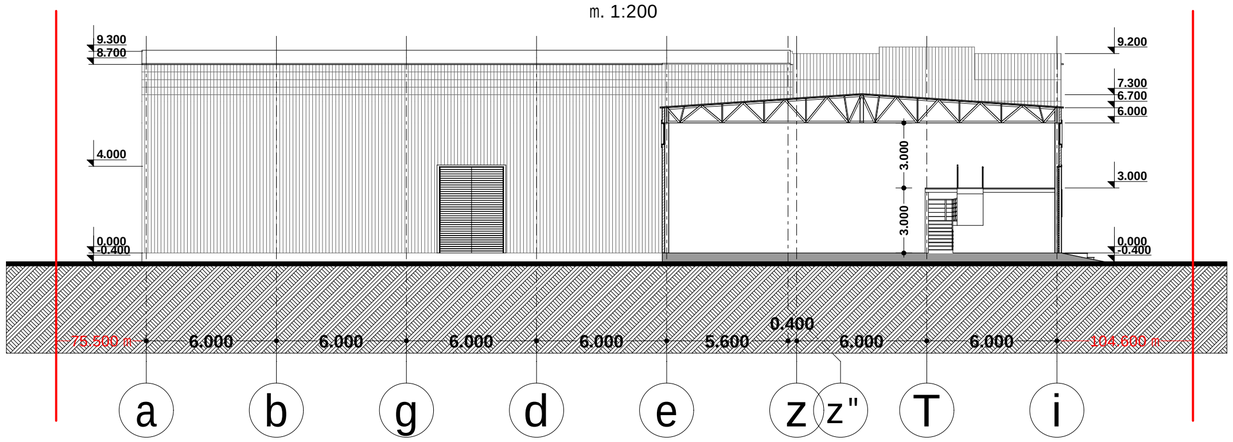

W r i l i "2-2"
m. 1:200

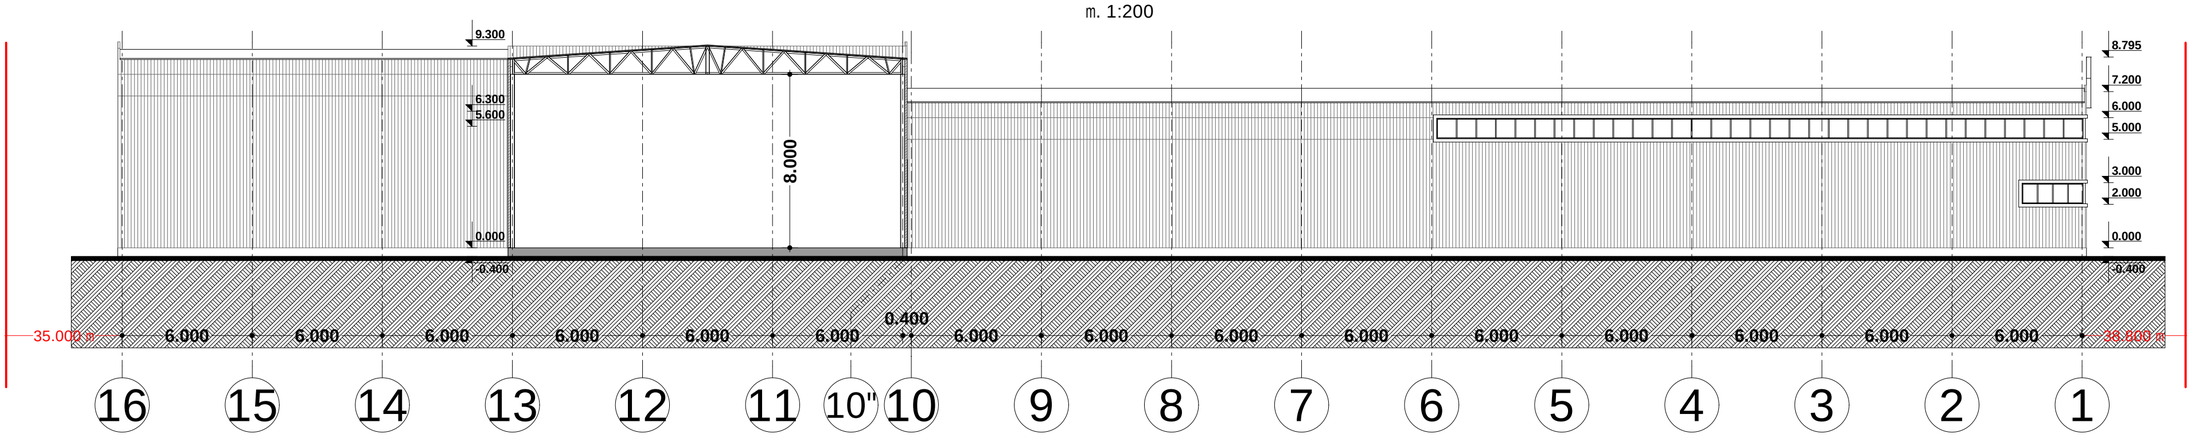

W r i l i "3-3"
m. 1:200

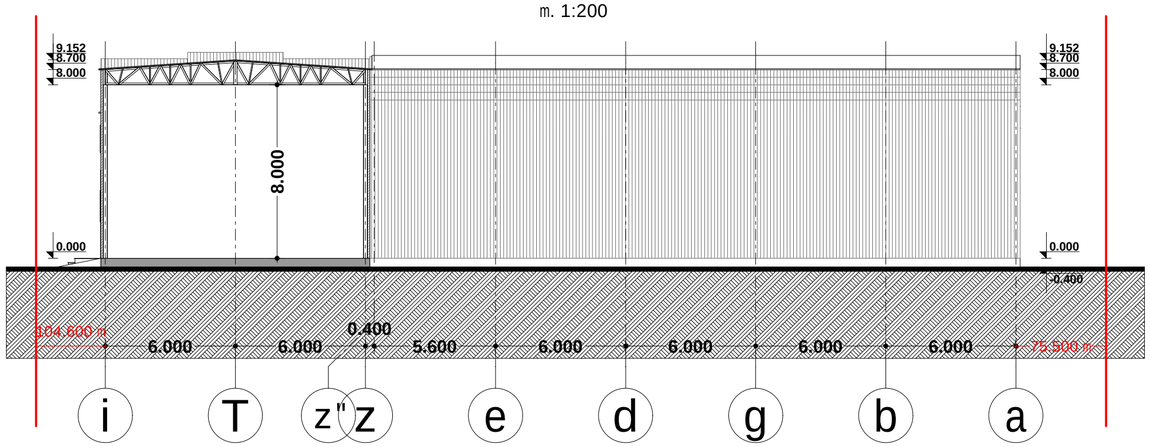

damkveTi	S.p.s. "kapitalgrup"		proeqtis saxeli		
misamarTi	kaxeTis gzatkecili #110a		Rvinis qarxana		
Tanamdeboba	gvari	xelmowera	masStabi	naxazis dasaxeleba	
direqtori		i.xavTasi	1:200	Wrili 1-1; Wrili 2-2; Wrili 3-3.	
			stadia	furclis #	furclebi
mTarqiteqtori		i.xavTasi	m.p.		