

არქიტექტურული ნაწილი

პირობითი აღნიშვნები:

+3.783 ±0.000 ნიშნული

ა ღერძის ხაზი

განაშენიანების რეგულირების ხაზი უკანა ეზოსთვის

შენიშვნები:

1. ყველა ზომები მოცემულია მმ-ში


მრავალბინიანი საცხოვრებელი სახლი ქ. თბილისში, გმირი კურსანტების I შეს, №1ა მიწის ნაკვეთის ს.კ. 01.11.05.013.208

საპროექტო ორგანიზაცია შპს "ზუმა" ს.კ. 405265911

შასადი 1-11 ღერძებს შორის მ. 1:100

მასშტაბი	შრომატი	სტადია	შურცელი	შურც-ბი
1:100		მ.პ		

თანამდებობა	გვარი	ხელმოწერა
დირექტორი	მ.კვესელავა	
პრ. მთ. არქ	მ. კვესელავა	
დაამუშავა	ზ. ლოლაშვილი	

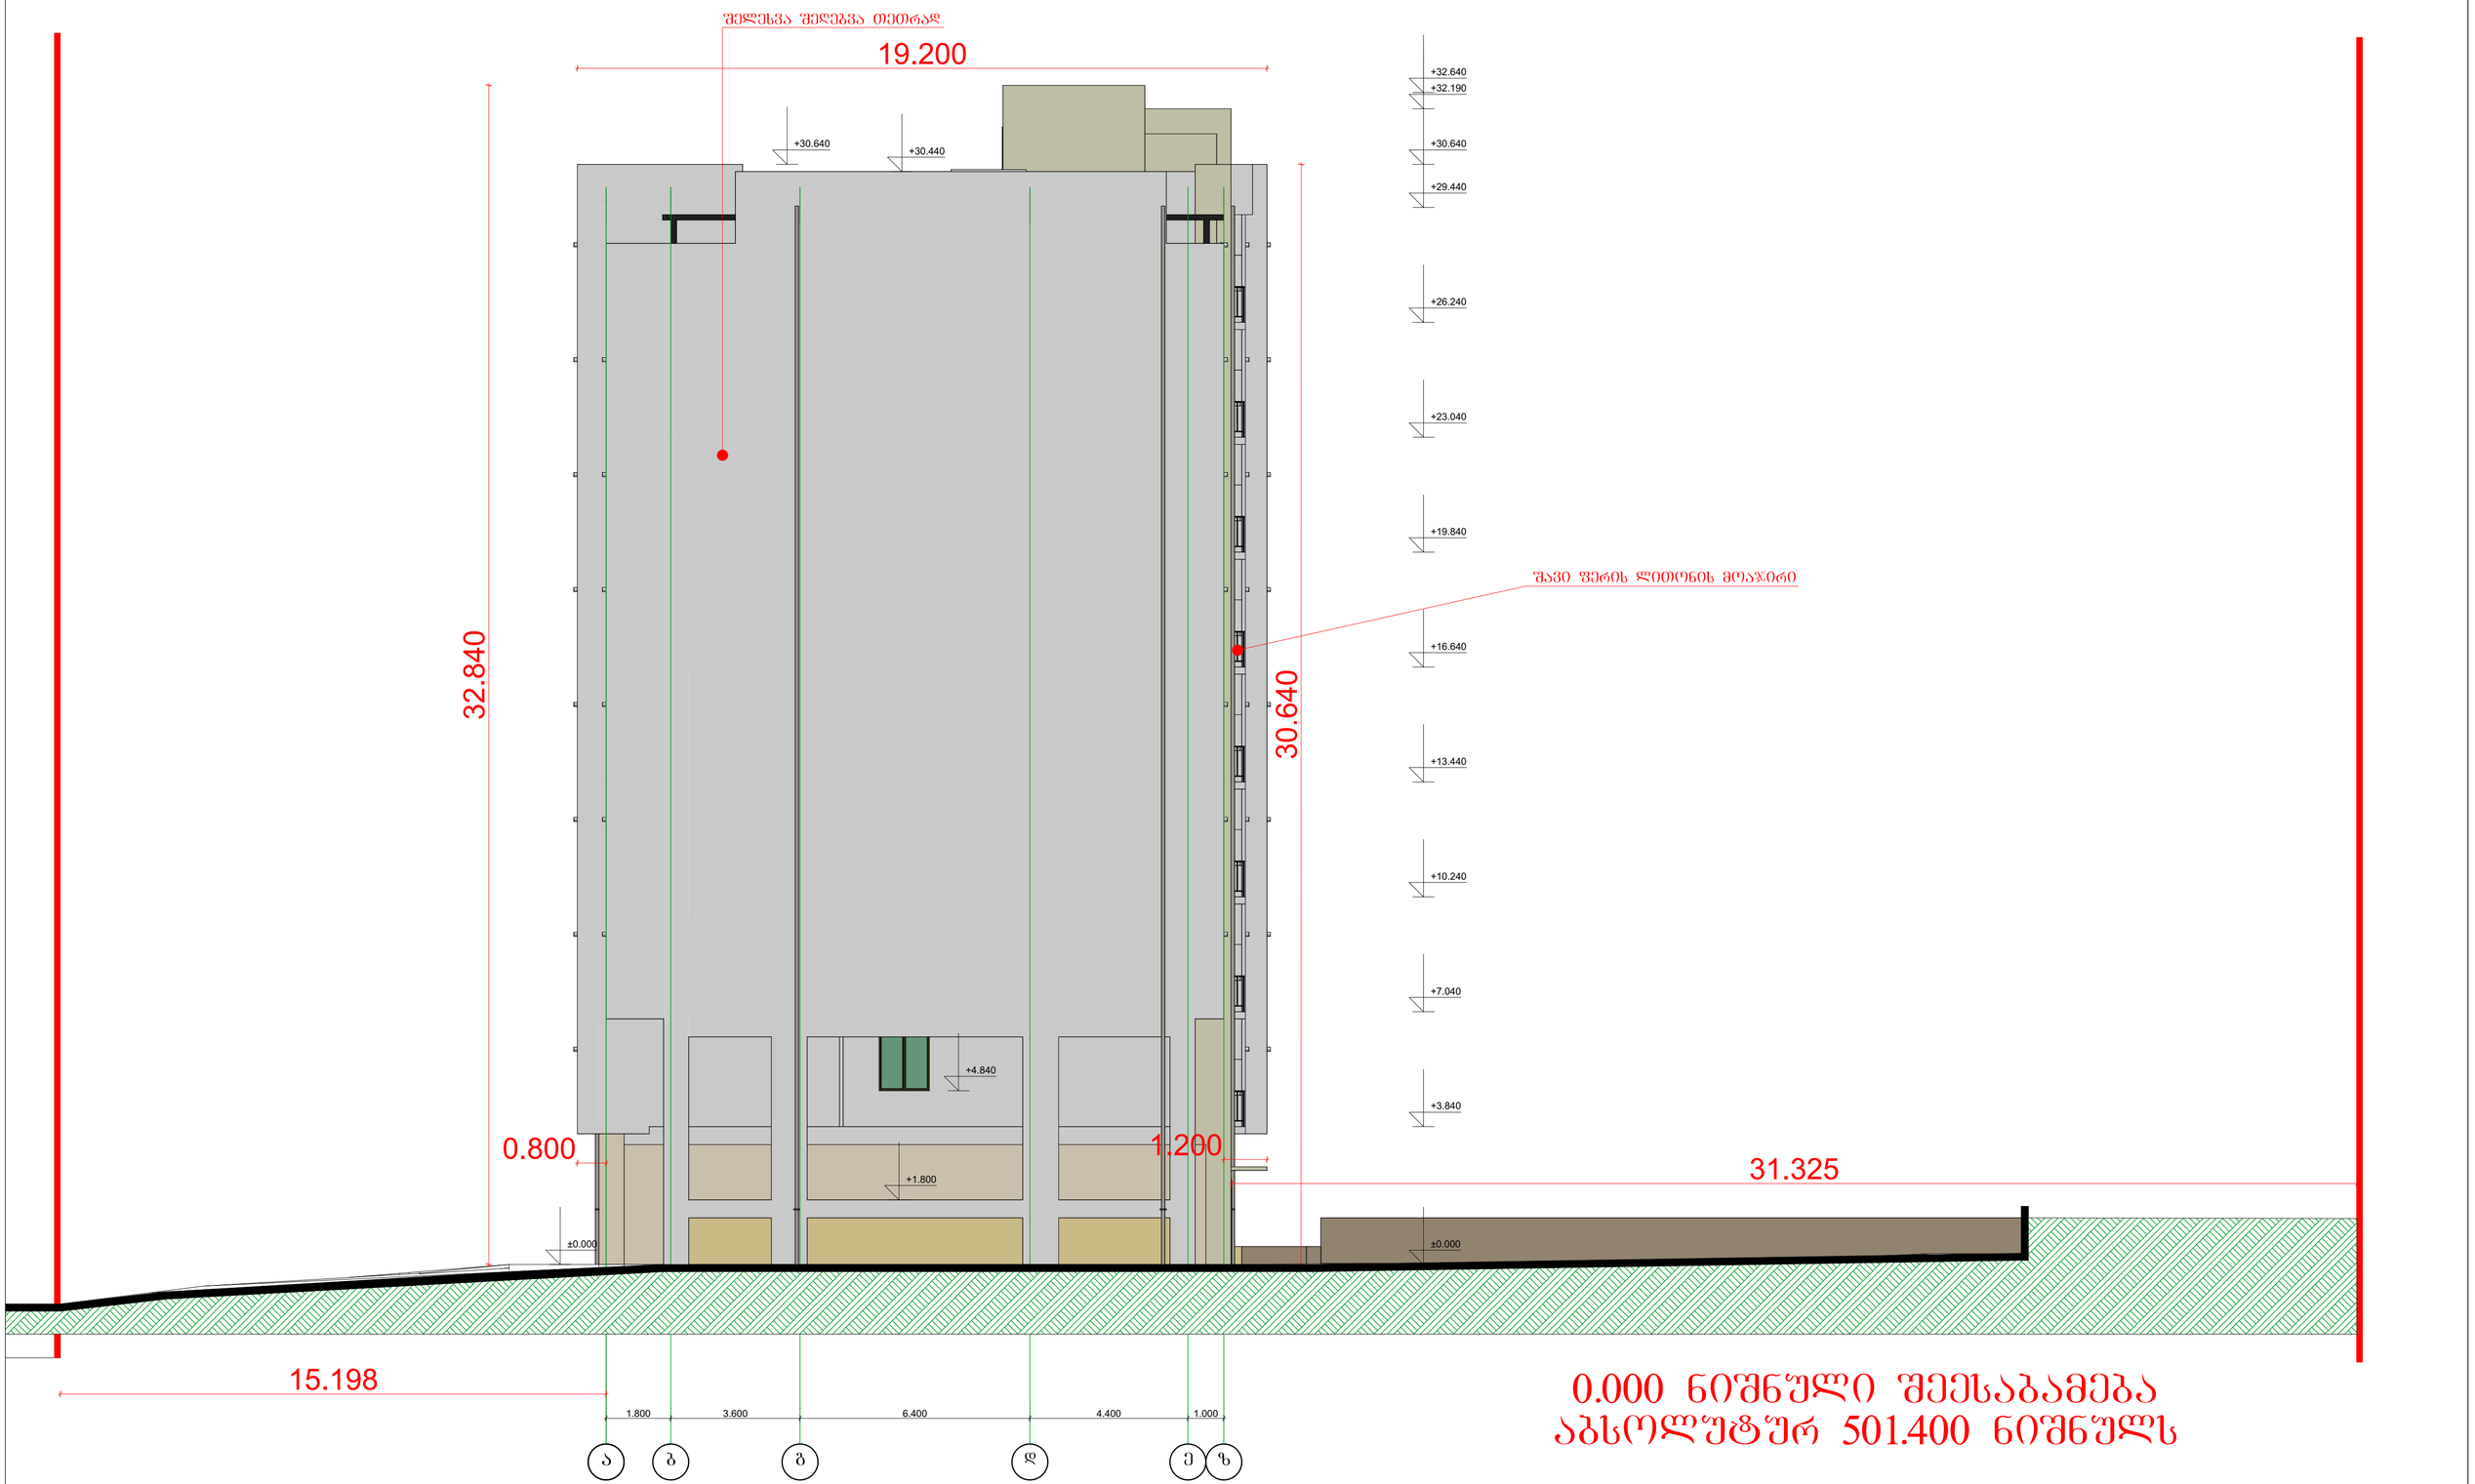

არქიტექტურული ნაწილი

პირობითი აღნიშვნები:	
+3.783 ±0.000	ნიშნული
ა	ღერძის ხაზი
	განაშენიანების რეგულირების ხაზი შეკანა ეზოსთვის

შენიშვნები:

1. ყველა ზომები მოცემულია მმ-ში


მრავალბინიანი საცხოვრებელი სახლი ქ. თბილისში, გმირი კურსანტების I შეს, №1ა მიწის ნაკვეთის ს.კ. 01.11.05.013.208

მასშტაბი ა-ზ ღერძებს შორის მ. 1:100

მასშტაბი	ფორმატი	სტადია	შურცელი	შურც-ბი
1:100		მ.ა		

საპროექტო ორგანიზაცია შპს "ზეშა" ს.კ. 405265911

თანამდებობა	გვარი	ხელმოწერა
დირექტორი	მ.კვესელავა	
არ. მთ. არქ	მ. კვესელავა	
დაამუშავა	ზ. ლოლაშვილი	

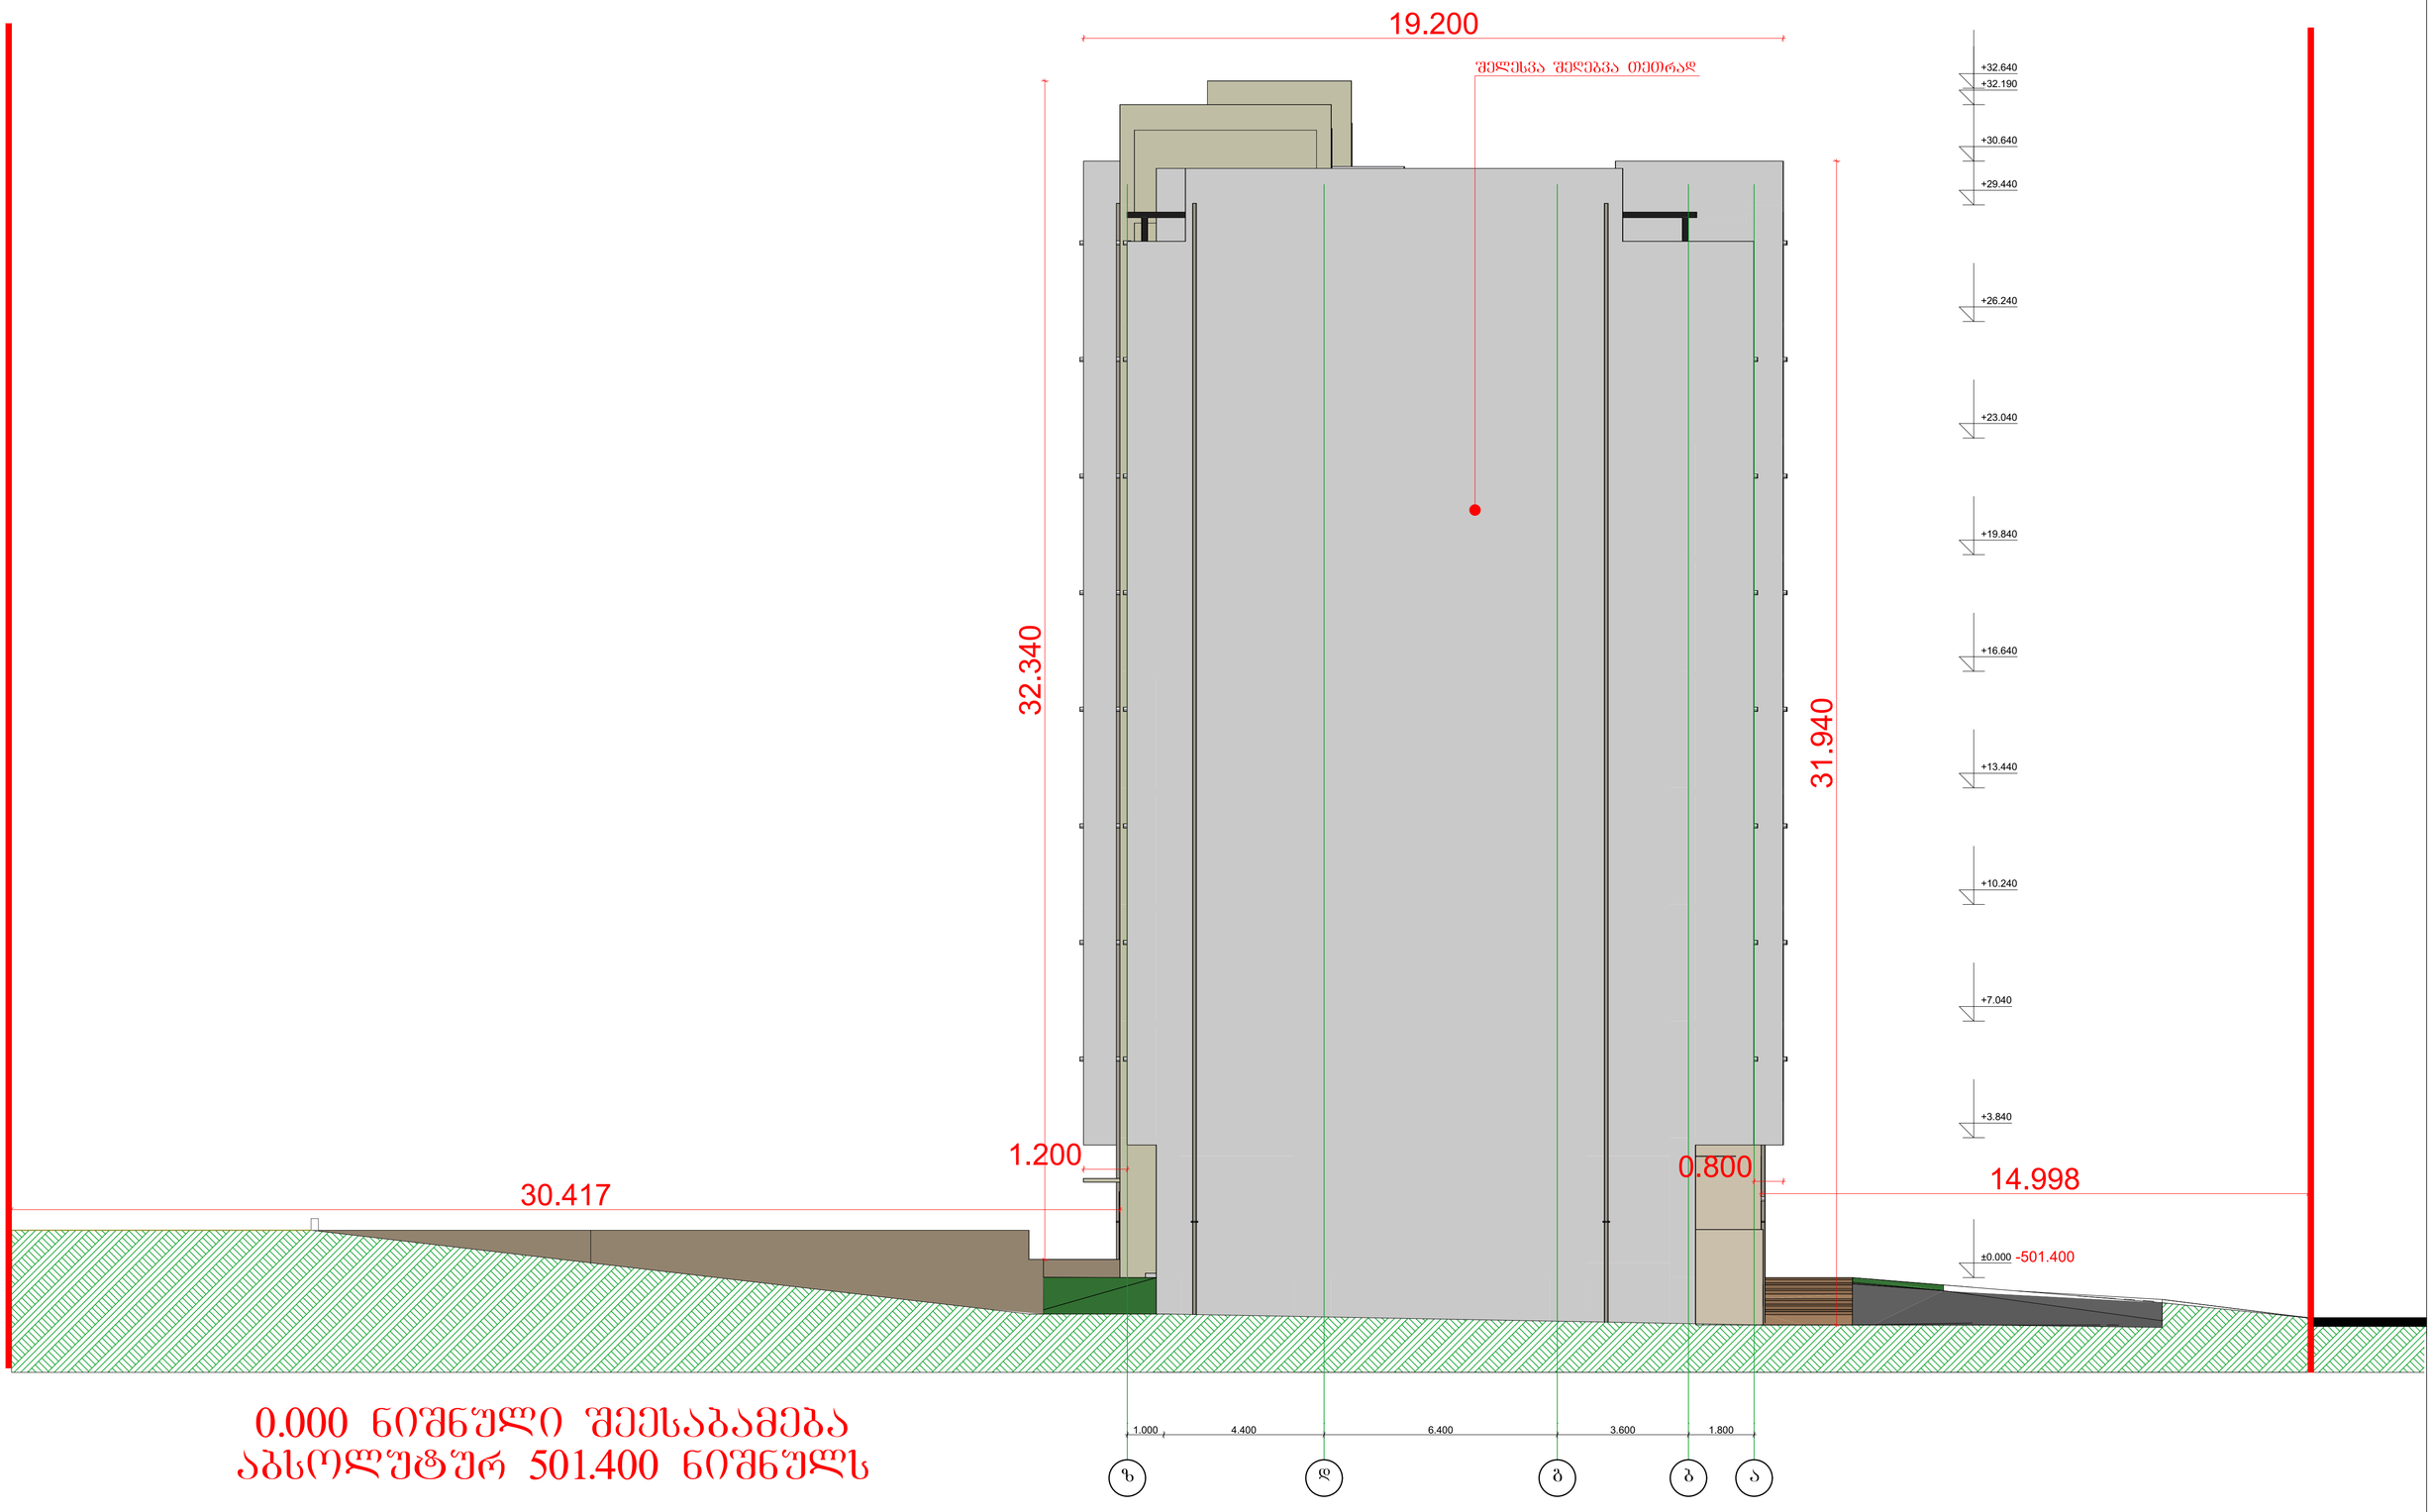

0.000 ნიშნული შეესაბამება აბსოლუტურ 501.400 ნიშნულს

არქიტექტურული ნაწილი

პირობითი აღნიშვნები:

+3.783 ±0.000 ნიშნული

ა ღერძის ხაზი

განაშენიანების რეგულირების ხაზი უკანა ეზოსთვის

შენიშვნები:

1. ყველა ზომები მოცემულია მმ-ში

მრავალბინიანი საცხოვრებელი სახლი ქ. თბილისში, გმირი კურსანტების I შეს, №1ა მიწის ნაკვეთის ს.კ. 01.11.05.013.208

საპროექტო ორგანიზაცია შპს "ზუმა" ს.კ. 405265911

ფასადი ზ-ა ღერძებს შორის მ. 1:100

მასშტაბი	ფორმატი	სტადია	შურცელი	შურც-ბი
1:100		მპ		

თანამდებობა	გვარი	ხელმოწერა
დირექტორი	მ.კვესელავა	
პრ. მთ. არქ	მ. კვესელავა	
დაამშვავა	ზ. ლოლაშვილი	



არქიტექტურული ნაწილი

პირობითი აღნიშვნები:

+3.783 ±0.000 ნიშნული

ა ღერძის ხაზი

განაშენიანების რეგულირების ხაზი უკანა ეზოსთვის

შენიშვნები:

1. ყველა ზომები მოცემულია მმ-ში


მრავალბინიანი საცხოვრებელი სახლი ქ. თბილისში, გმირი კურსანტების I შეს, №1ა მიწის ნაკვეთის ს.კ. 01.11.05.013.208

საპროექტო ორგანიზაცია შპს "ზუმა" ს.კ. 405265911

ფასადი 11-1 ღერძებს შორის მ. 1:100

მასშტაბი	ფორმატი	სტადია	ფურცელი	ფურც-ბი
1:100		მ.პ		

თანამდებობა	გვარი	ხელმოწერა
დირექტორი	მ.კვესელავა	
პრ. მთ. არქ	მ. კვესელავა	
დაამუშავა	ზ. ლოლაშვილი	

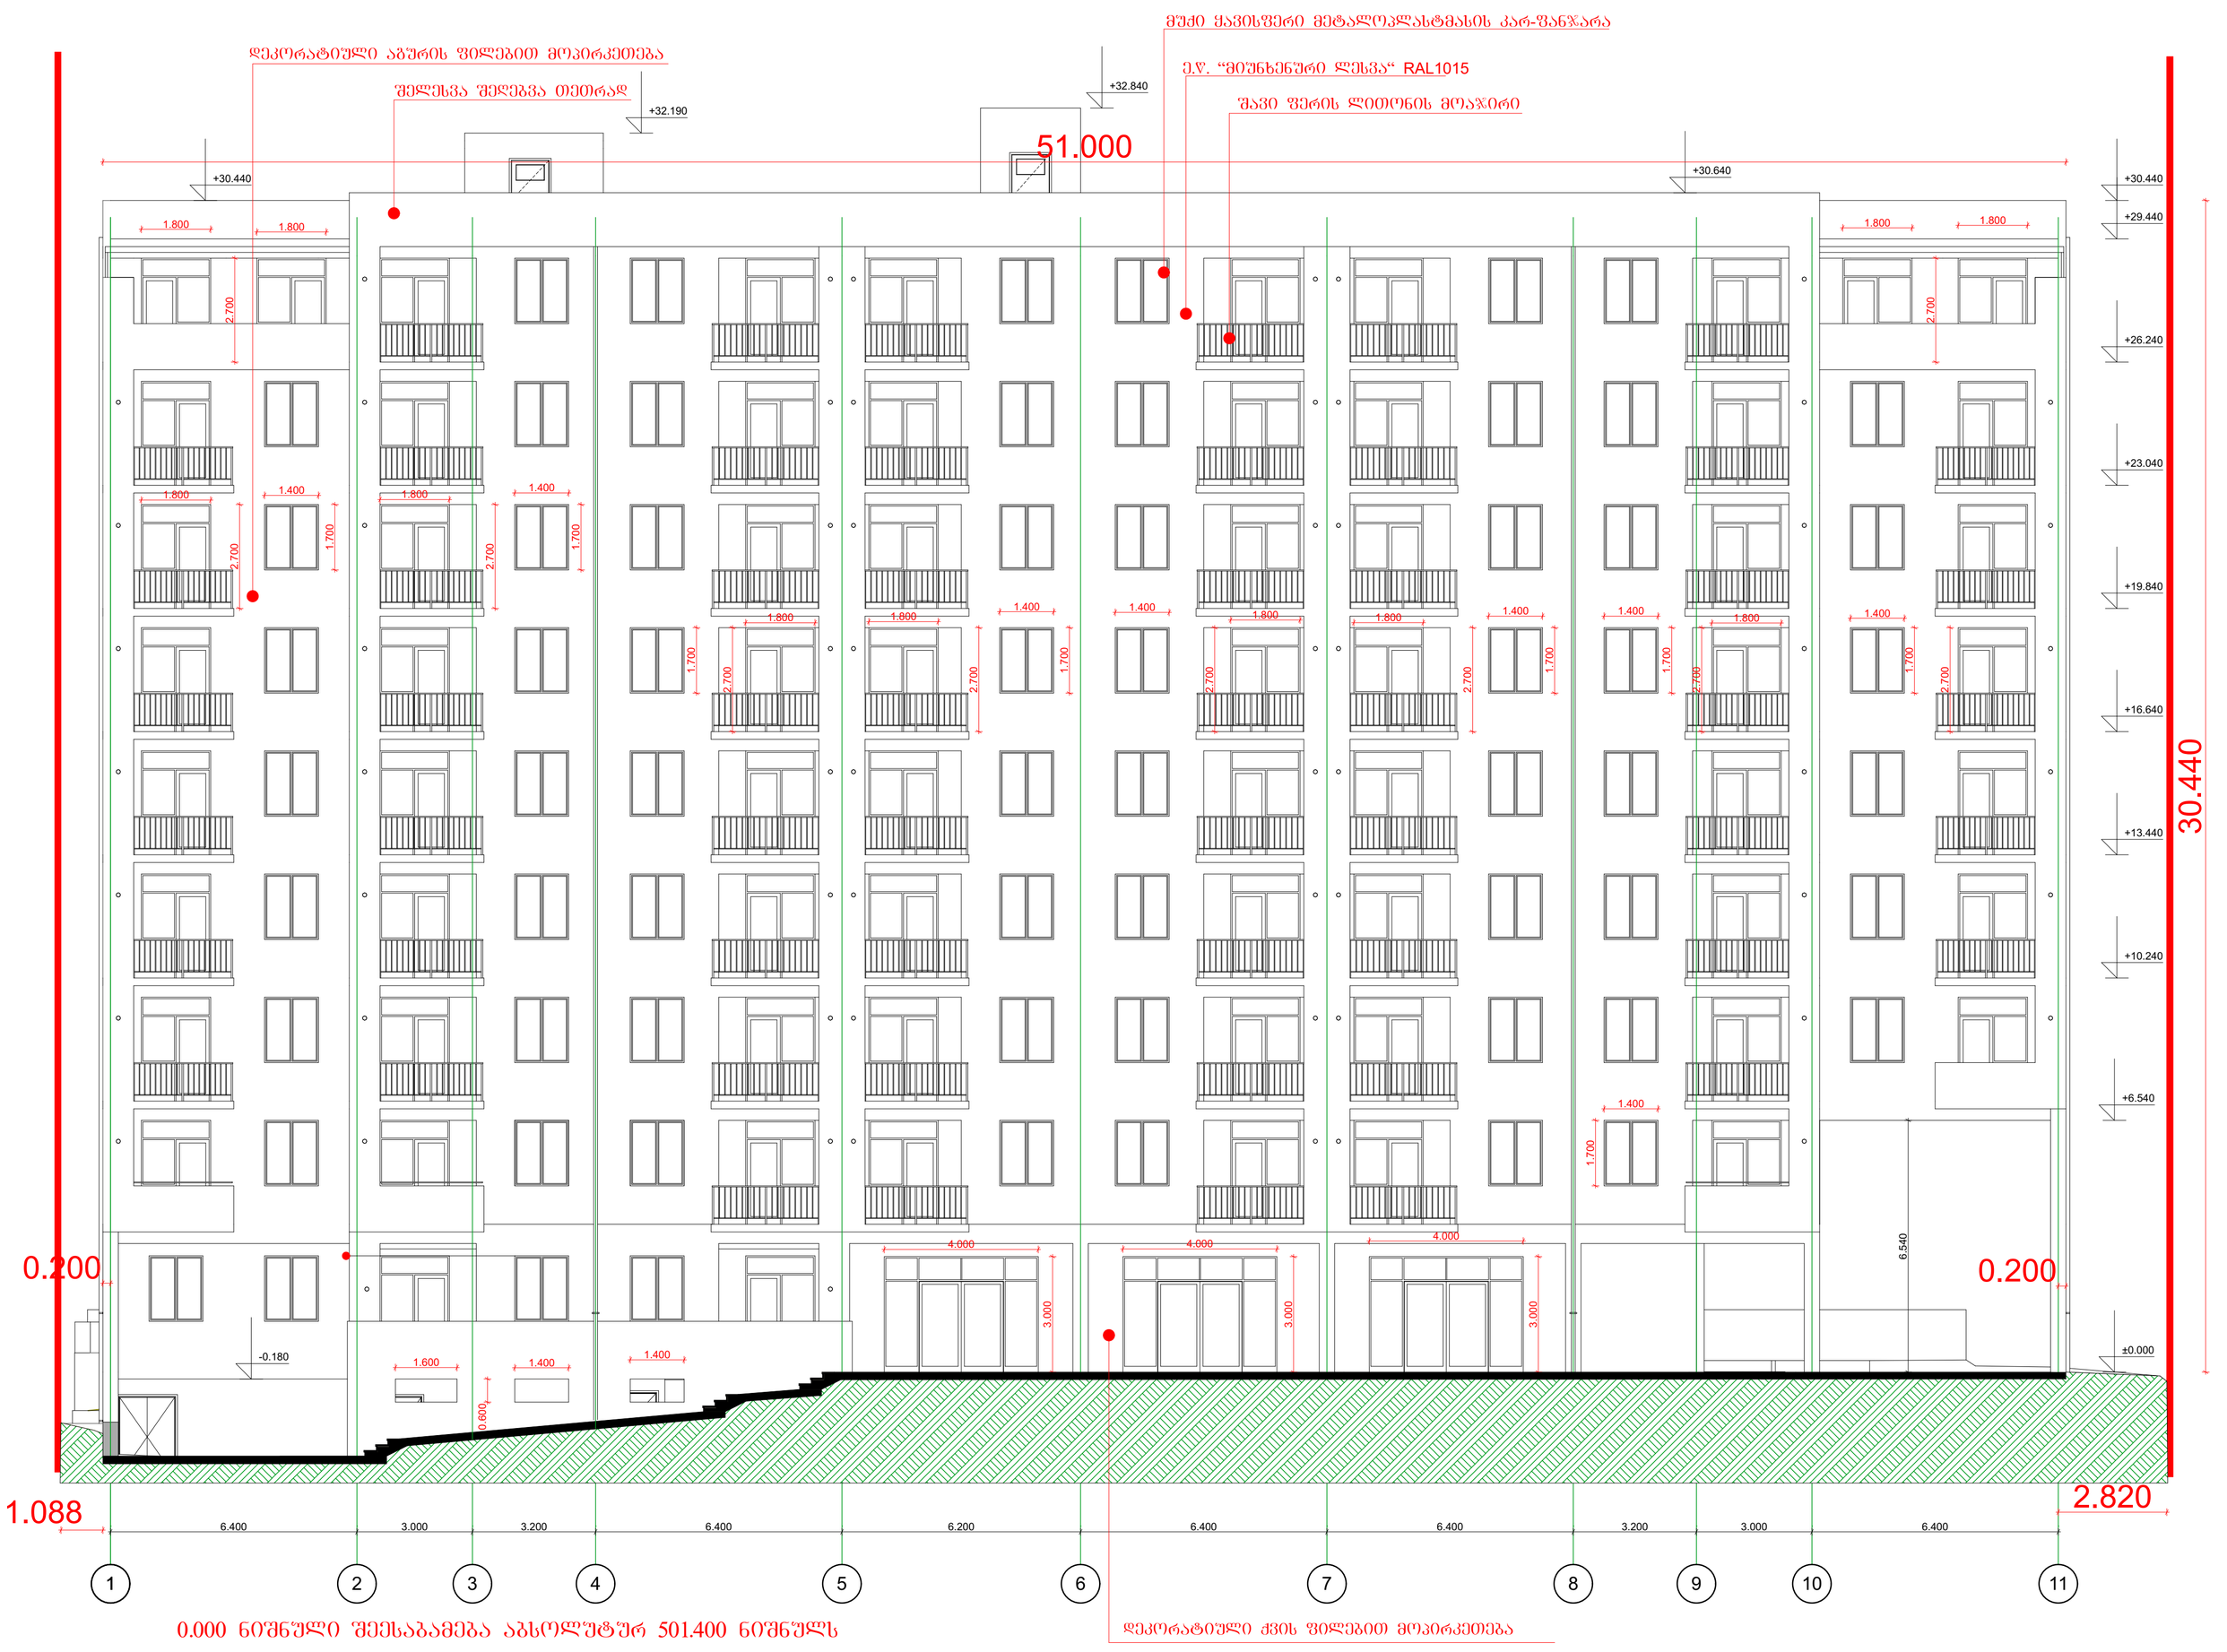

არქიტექტურული ნაწილი

პირობითი აღნიშვნები:

+3.783 ±0.000 ნიშნული

Ⓐ ღერძის ხაზი

განაშენიანების რეგულირების ხაზი უკანა ეზოსთვის

შენიშვნები:

1. ქვედა ზომები მოცემულია მმ-ში


მრავალბინიანი საცხოვრებელი სახლი ქ. თბილისში, გმირი კურსანტების I შეს, №1ა მიწის ნაკვეთის ს.კ. 01.11.05.013.208

ფასადი 1-11 ღერძებს შორის მ. 1:100

მასშტაბი	ფორმატი	სტადია	ფურცელი	ფურც-ბი
1:100		მ.პ		

საპროექტო ორგანიზაცია შპს "ზუმა" ს.კ. 405265911

თანამდებობა	გვარი	ხელმოწერა
დირექტორი	მ.კვესელავა	
პრ. მთ. არქ	მ. კვესელავა	
დაამუშავა	ზ. ლოლაშვილი	

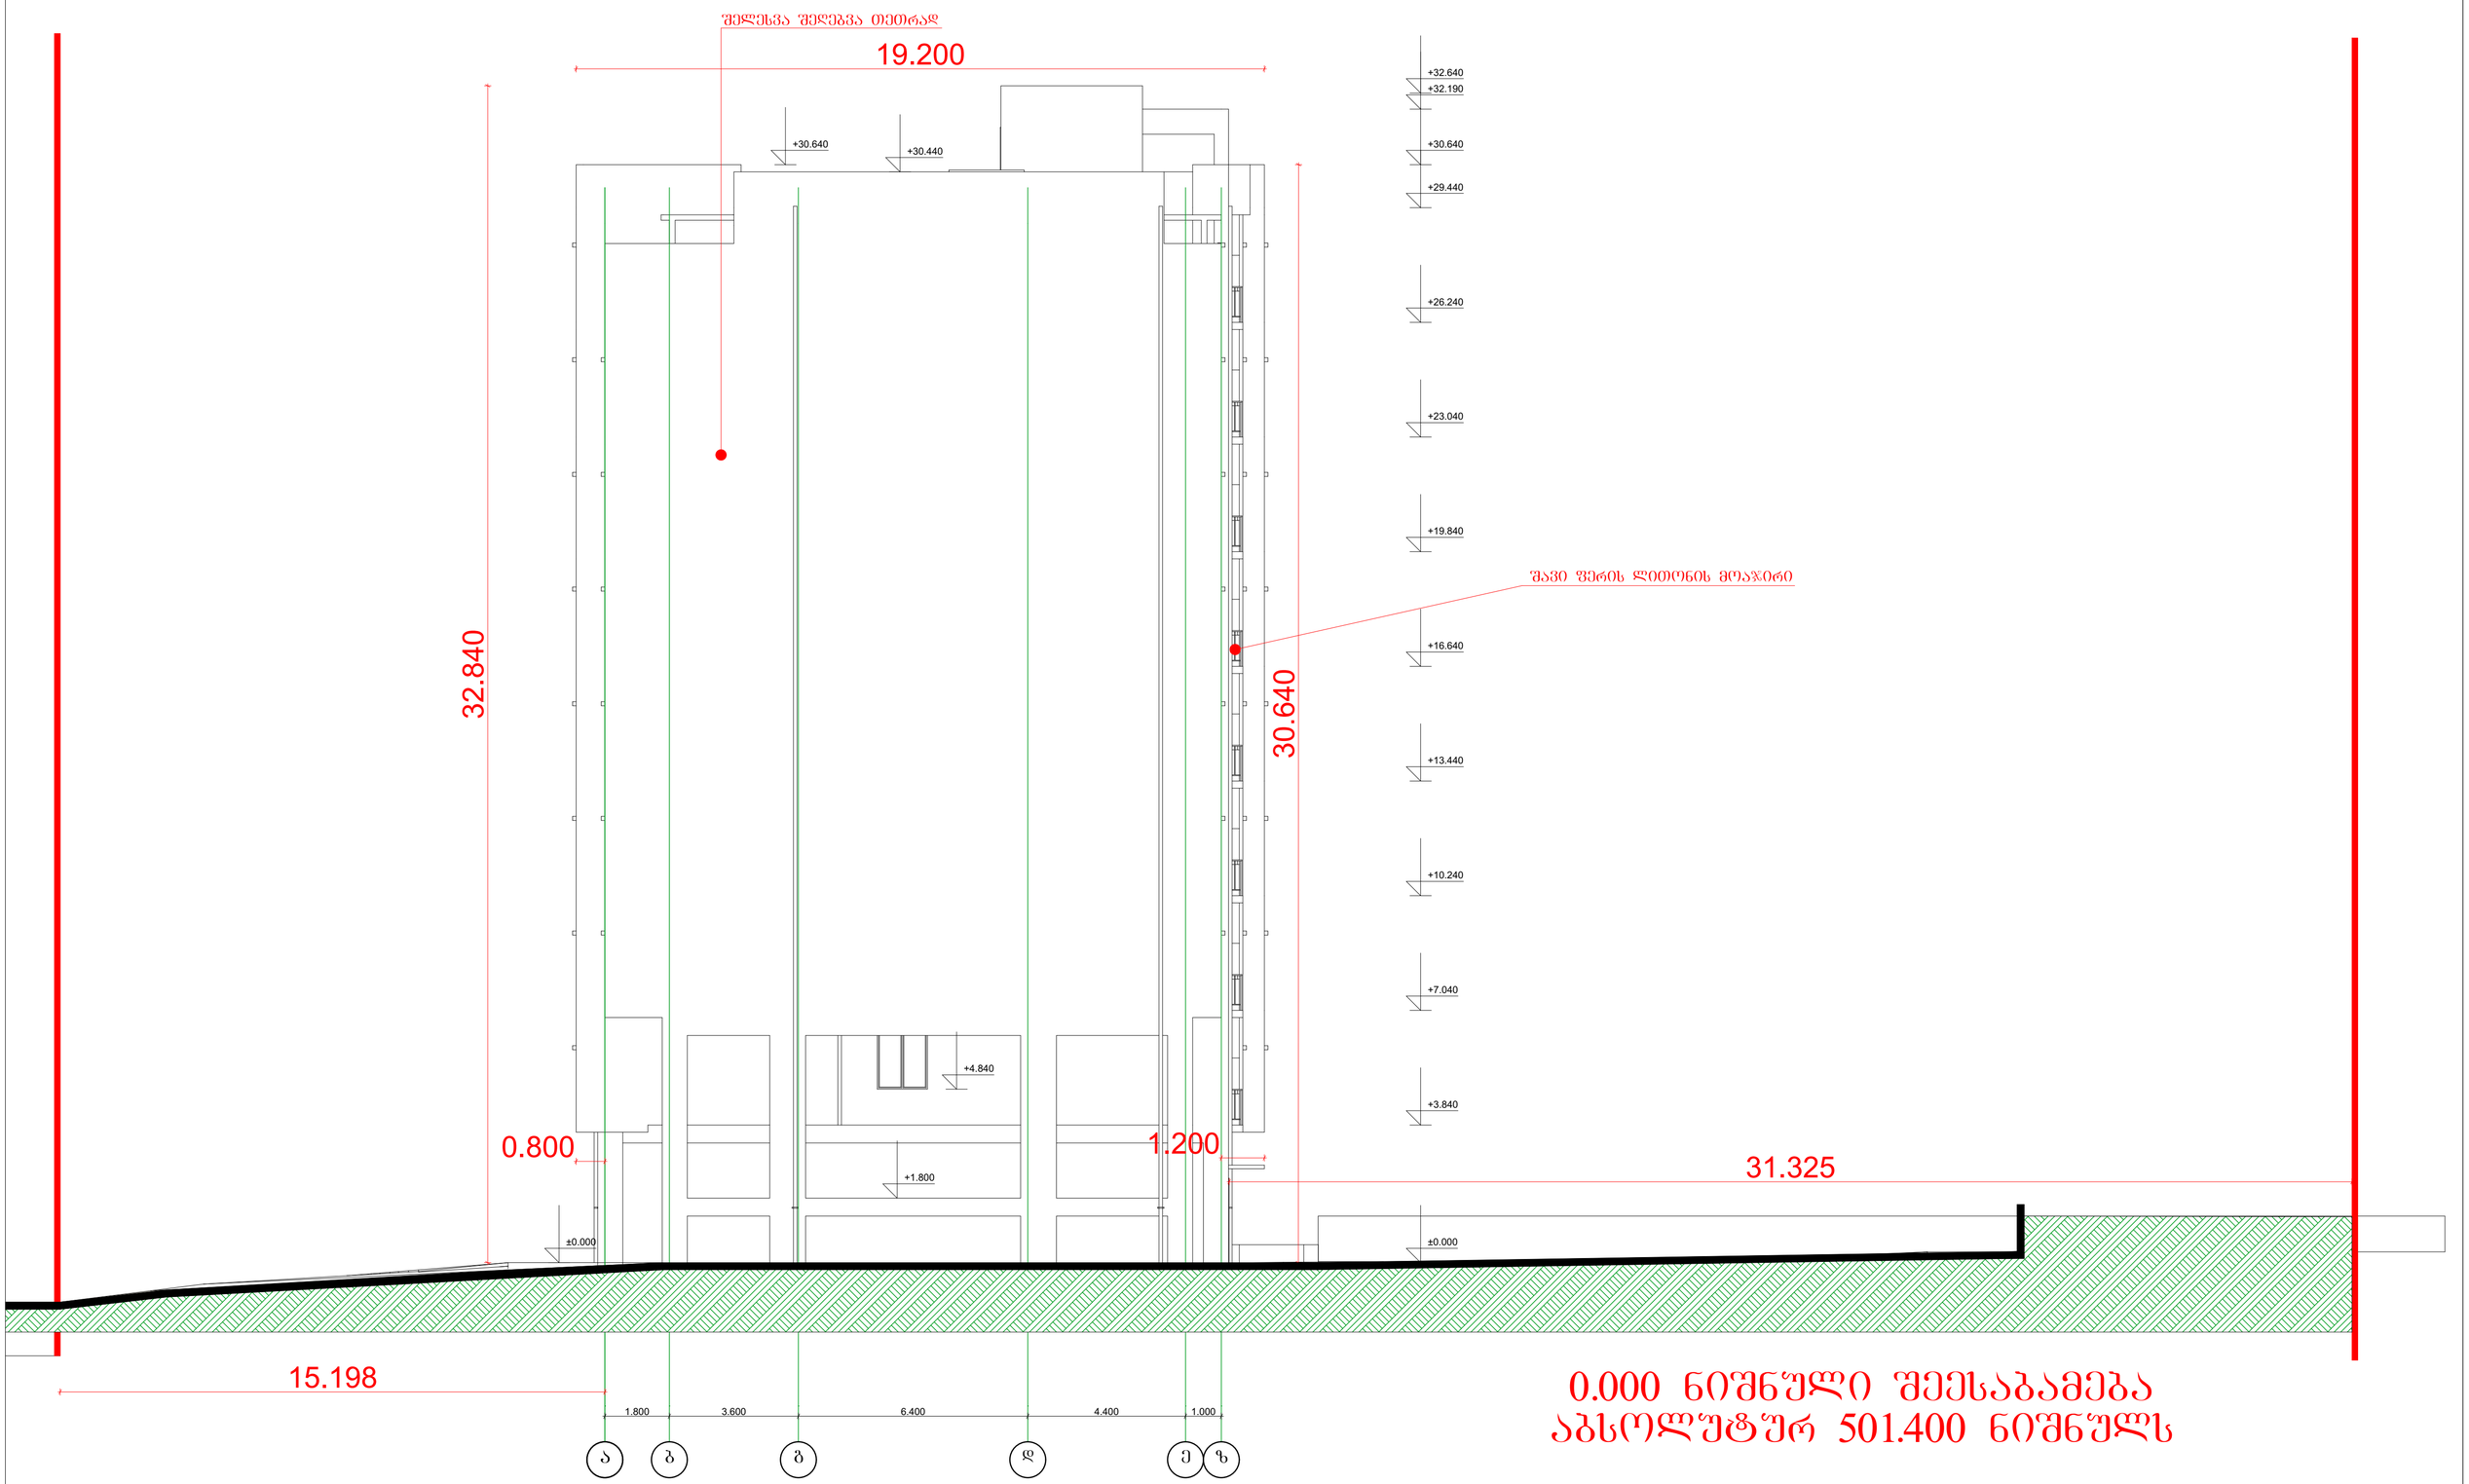

0.000 ნიშნული შეესაბამება აბსოლუტურ 501.400 ნიშნულს

არქიტექტურული ნაწილი

პირობითი აღნიშვნები:

+3.783 ±0.000 ნიშნული

ა ღერძის ხაზი

განაშენიანების რეგულირების ხაზი შპანა ეზოსთვის


შენიშვნები:

1. ყველა ზომები მოცემულია მმ-ში

მრავალბინიანი საცხოვრებელი სახლი ქ. ობილისში, გმირი კურსანტების I შეს, №1ა მიწის ნაკვეთის ს.კ. 01.11.05.013.208

საპროექტო ორგანიზაცია შპს "ზუმა" ს.კ. 405265911

შასადი ა-ზ ღერძებს შორის მ. 1:100					თანამდებობა	გვარი	ხელმოწერა
					დირექტორი	მ.კვესელავა	
მასშტაბი	შრომატი	სტადია	შურცელი	შურც-ბი	პრ. მთ. არქ	მ. კვესელავა	
1:100		მპ			დაამუშავა	ზ. ლოლაშვილი	

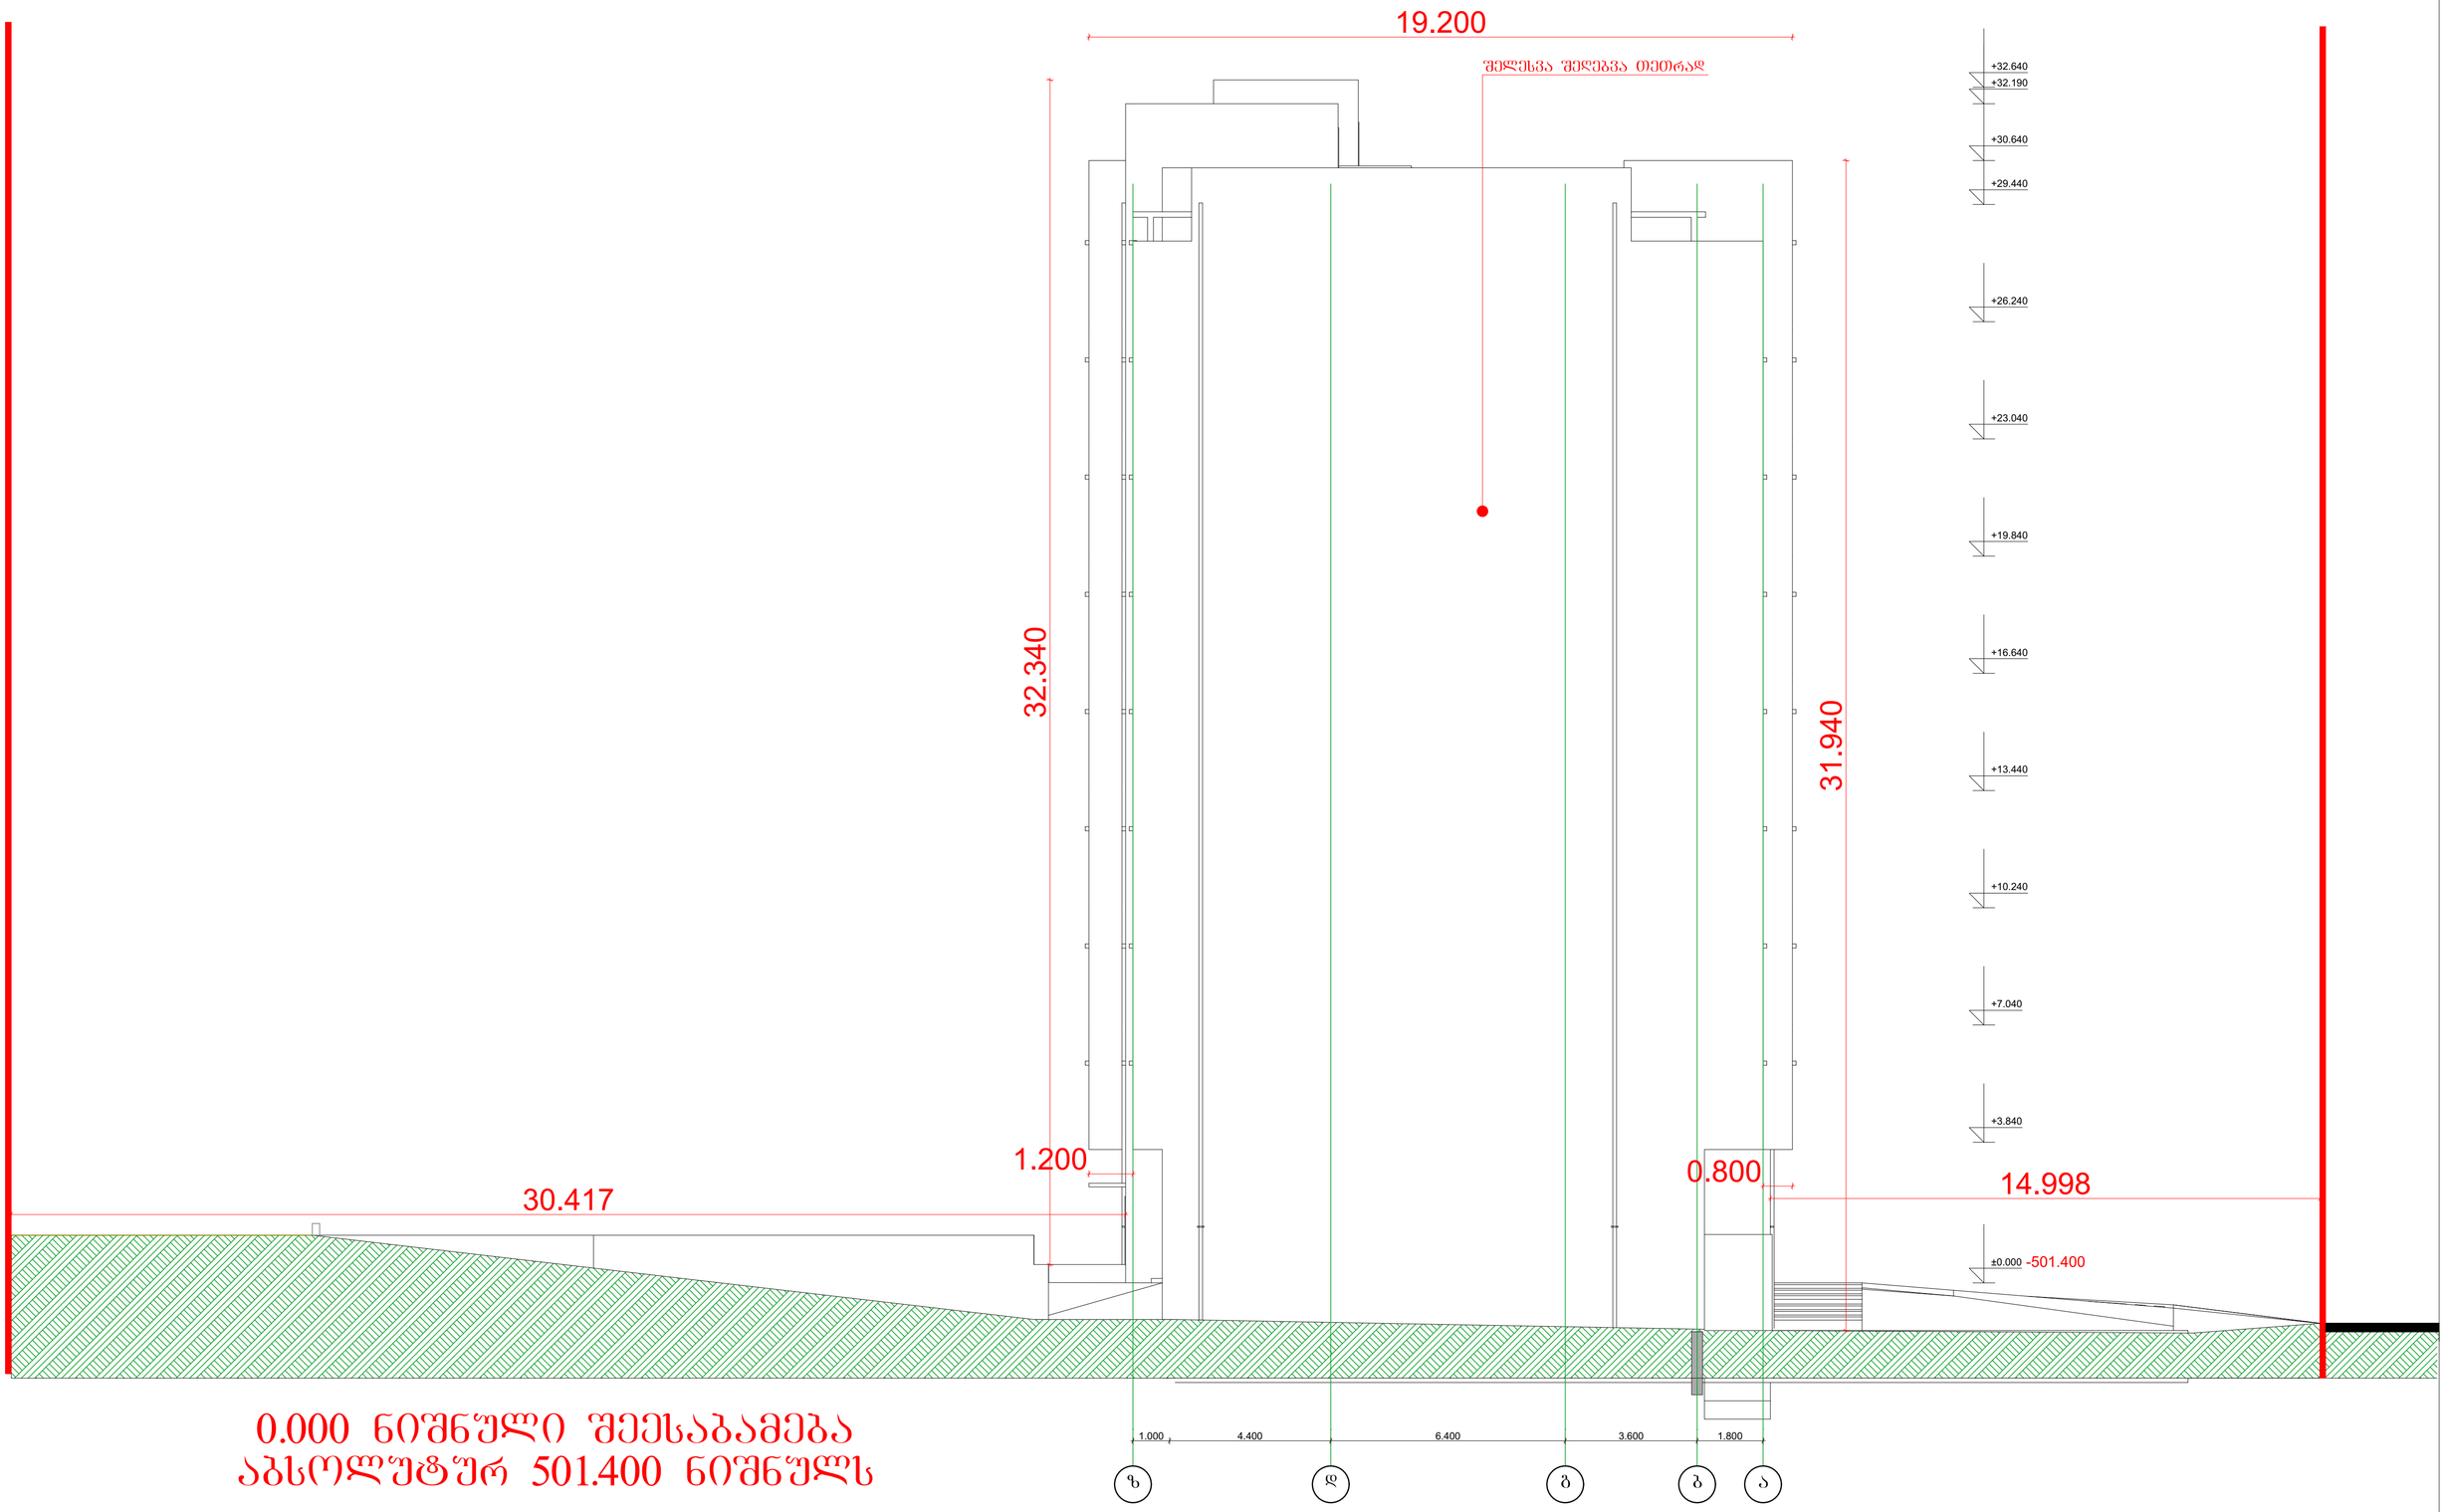

0.000 ნიშნული შეესაბამება აბსოლუტურ 501.400 ნიშნულს

არქიტექტურული ნაწილი

პირობითი აღნიშვნები:

+3.783 ±0.000 ნიშნული

ა ღერძის ხაზი

განაშენიანების რეგულირების ხაზი უკანა ეზოსთვის

შენიშვნები:

1. ყველა ზომები მოცემულია მმ-ში

მრავალბინიანი საცხოვრებელი სახლი ქ. თბილისში, გმირი კურსანტების I შეს, №1ა მიწის ნაკვეთის ს.კ. 01.11.05.013.208

საპროექტო ორგანიზაცია შპს "ზუმა" ს.კ. 405265911

მასშტაბი	ფორმატი	სტადია	შეცელი	შეც-ბი
1:100		მ.პ		

ფასადი ზ-ა ღერძებს შორის მ. 1:100

თანამდებობა	გვარი	ხელმოწერა
დირექტორი	მ.კვესელავა	
პრ. მთ. არქ	მ. კვესელავა	
დაამუშავა	ზ. ლოლაშვილი	

51.000

შავი ფერის ლითონის მოაჯირი

მუქი ყავისფერი მეტალოპლასტმასის კარ-ფანჯარა

შელესვა შედებვა თეთრად

ე.წ. "მიუნხენური ლესვა" RAL1015

ე.წ. "მიუნხენური ლესვა" RAL1024

+32.640
+32.190
+30.640
+29.440
+26.240
+23.040
+19.840
+16.640
+13.440
+10.240
+7.040
+3.840
±0.000

30.440

1.800 1.800 1.400 2.700 1.700 2.800 1.400 1.800 1.800 1.400 2.700 1.700 1.700 1.800 1.800 1.400 2.700 2.800 2.900 1.400 1.700 1.400 1.800 2.700

4.600 1.000 4.600 +0.320 1.100 2.400 1.600 1.000

3.722 1.313

6.400 3.000 3.200 6.400 6.400 6.200 6.400 3.200 3.000 6.400

11 10 9 8 7 6 5 4 3 2 1

არქიტექტურული ნაწილი

პირობითი აღნიშვნები:

+3.783 ±0.000 ნიშნული

ა ღერძის ხაზი

განაშენიანების რეგულირების ხაზი უკანა ეზოსთვის

შენიშვნები:

1. ქვედა ზომები მოცემულია მმ-ში

მრავალბინიანი საცხოვრებელი სახლი ქ. თბილისში, გმირი კურსანტების I შეს, №1ა მიწის ნაკვეთის ს.კ. 01.11.05.013.208


საპროექტო ორგანიზაცია შპს "ზუმა" ს.კ. 405265911


ფასადი 11-1 ღერძებს შორის მ. 1:100

მასშტაბი	ფორმატი	სტადია	ფურცელი	ფურც-ბი
1:100		მ.პ		


თანამდებობა	გვარი	ხელმოწერა
დირექტორი	მ.კვესელავა	
პრ. მთ. არქ	მ. კვესელავა	
დაამუშავა	ზ. ლოლაშვილი	

დეტალი 1

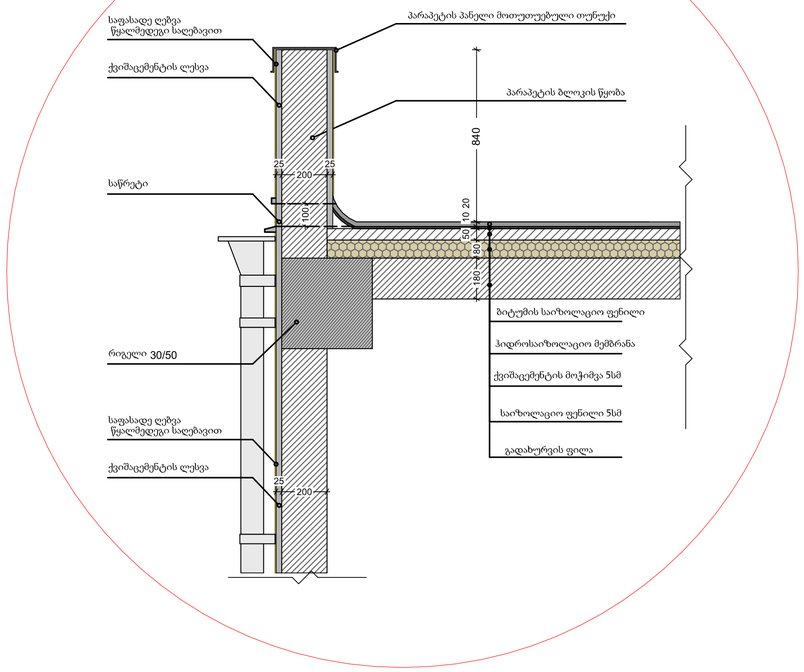

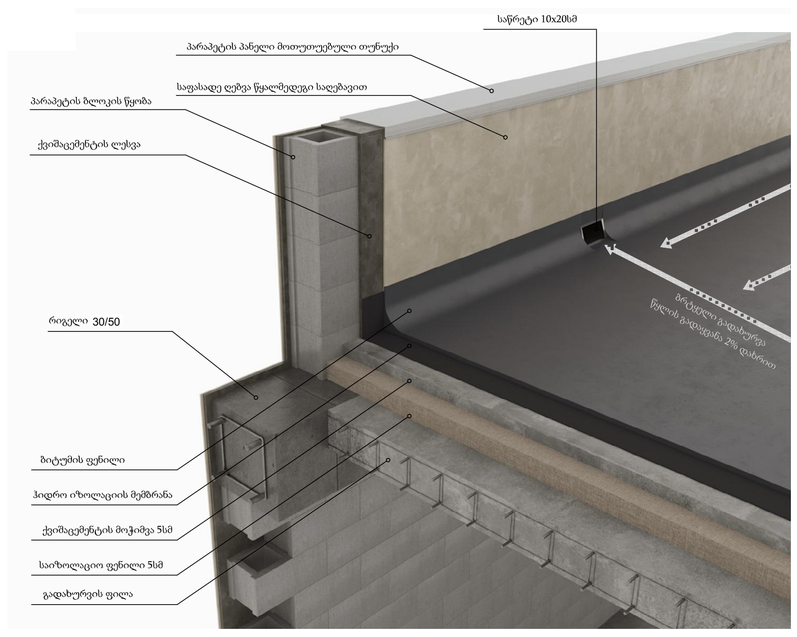


საფეხურის დეტალი

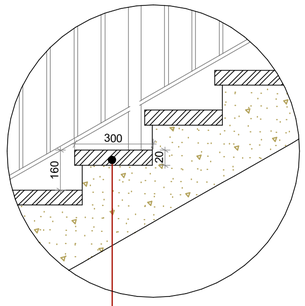


კერამიკული ფილა მოცურების საწინააღმდეგო მძრონე ზედაპირით

მოაჯირის ჭრილი

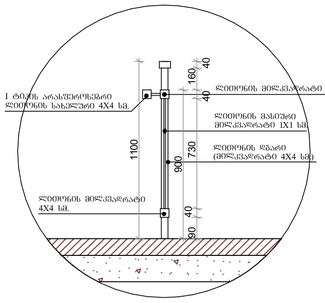

მოაჯირის დეტალი


10 სმ დიამეტრის სფერო

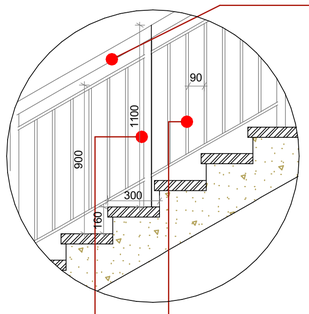


15 სმ დიამეტრის სფერო

10 სმ დიამეტრის სფერო


ფანჯარა1 -114 ცალი

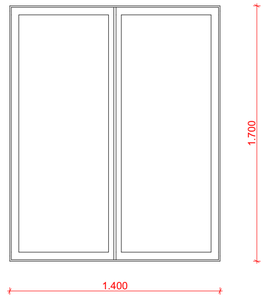


ფრამუგა1 -2 ცალი

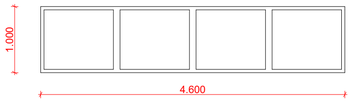


ვიტრაჟი 1 - 3 ცალი

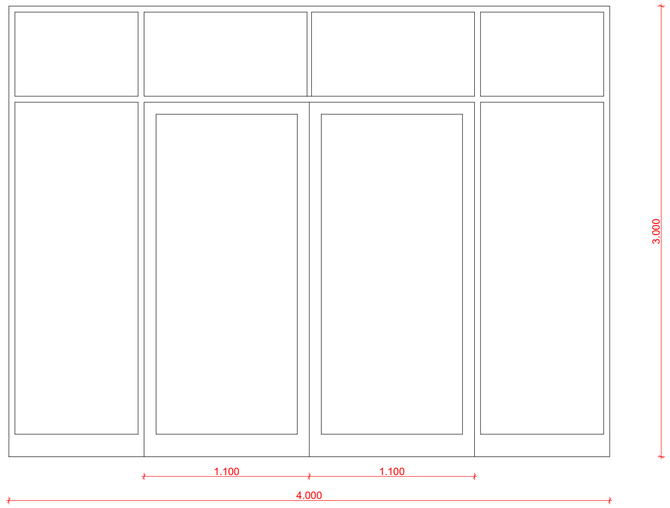


კარები1- 66ცალი

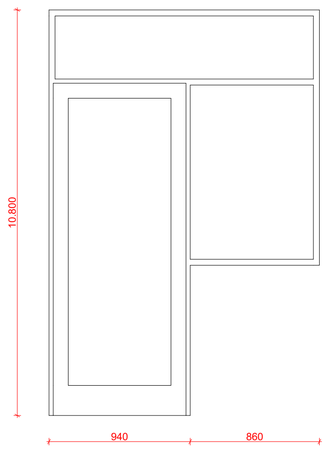

კარები2- 64ცალი

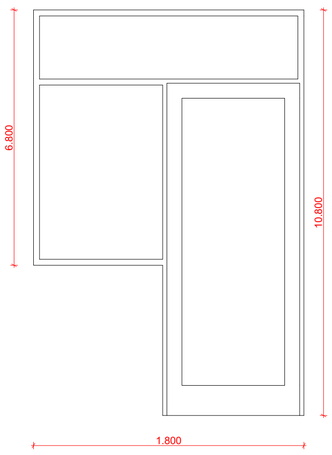

კარები3- 3ცალი

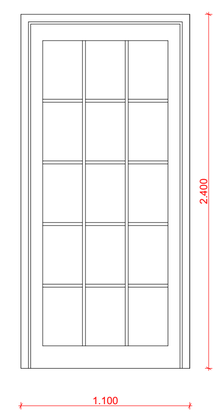

არქიტექტურული ნაწილი

პირობითი აღნიშვნები:

+3.783 ±0.000 ნიშნული

ა ღერძის ხაზი

განაშენიანების რეგულირების ხაზი შეანა ეზოსთვის


შენიშვნები:


1. ყველა ზომები მოცემულია მმ-ში


მრავალბინიანი საცხოვრებელი სახლი ქ. თბილისში, გმირი კურსანტების I შეს, №1ა მიწის ნაკვეთის ს.კ. 01.11.05.013.208


საპროექტო ორგანიზაცია შპს "ზუმა" ს.კ. 405265911

დეტალები, კარ-ფანჯრის სპეციფიკაცია	თანამდებობა	გვარი	ხელმოწერა
	დირექტორი	მ.კვესელავა	
მასშტაბი: 1:100 / ფორმატი: / სტადია: მ.პ / ფურცელი: / ფურც-ბი:	პრ. მთ. არქ	მ. კვესელავა	
	დაამუშავა	ზ. ლოლაშვილი	

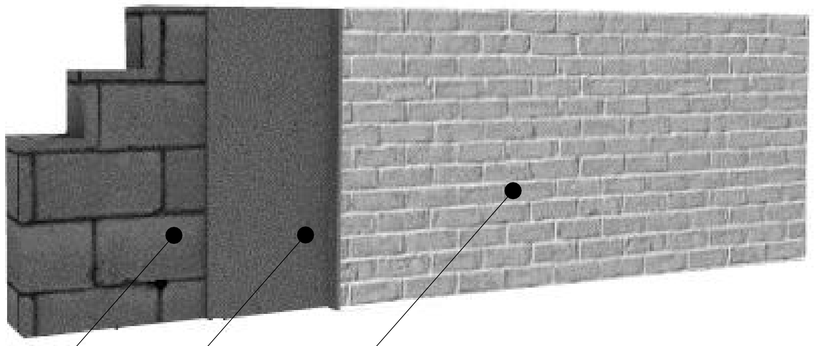

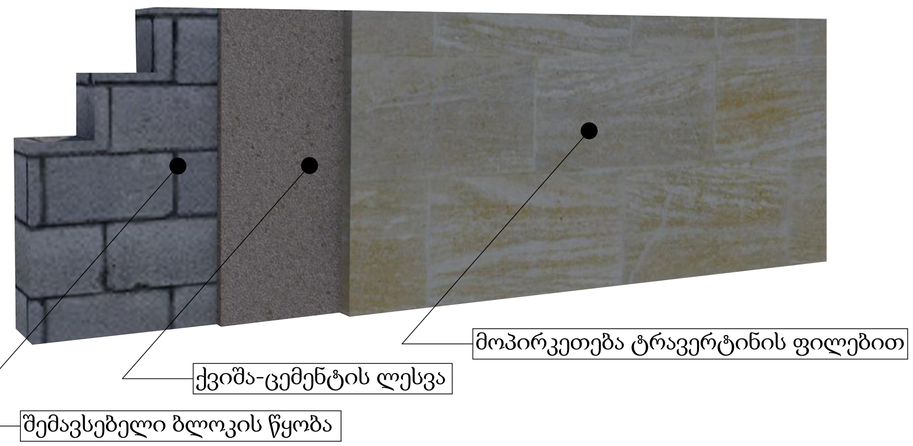

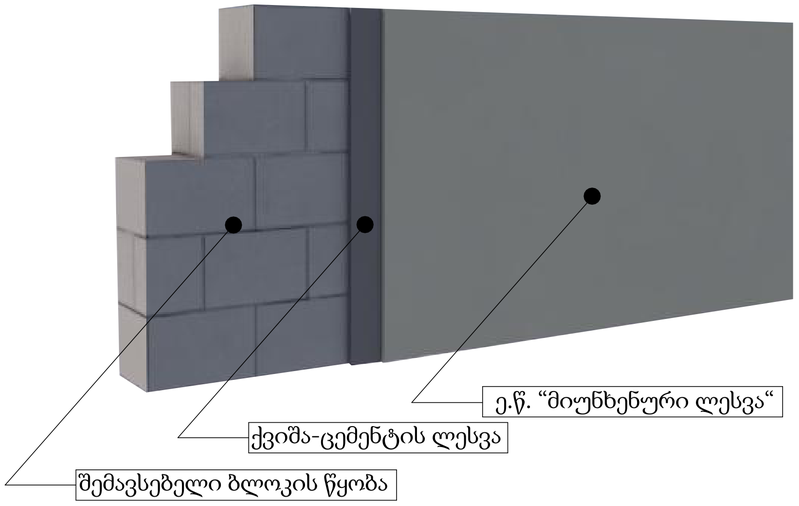

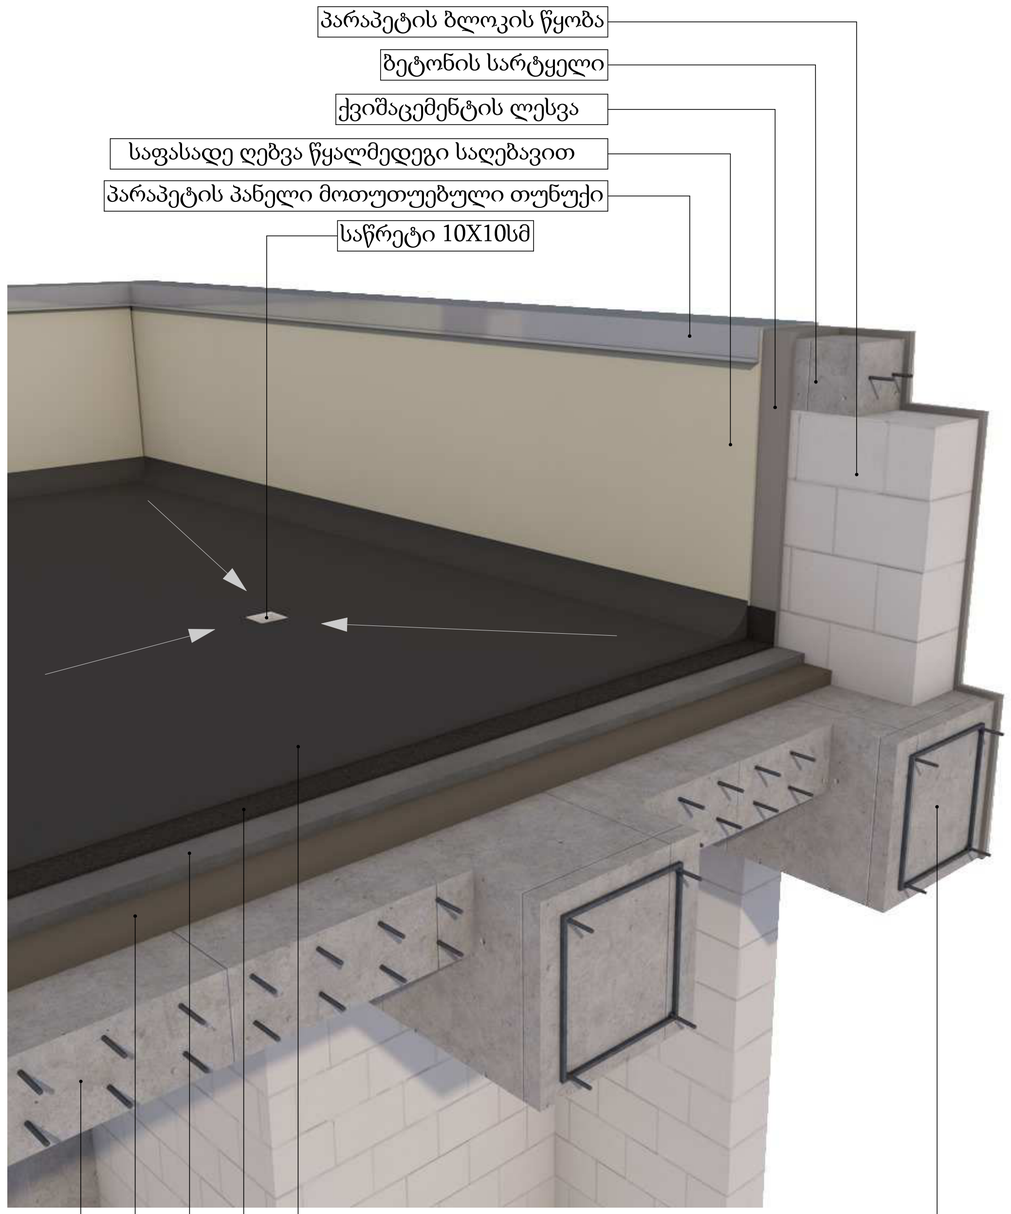

არქიტექტურული ნაწილი

პირობითი აღნიშვნები:

+3.783 ±0.000 ნიშნული

ა ღერძის ხაზი

განაშენიანების რეგულირების ხაზი შკალა ეზოსთვის

შენიშვნები:

1. ყველა ზომები მოცემულია მმ-ში

მრავალბინიანი საცხოვრებელი სახლი ქ. თბილისში, გმირი კურსანტების I შეს, №1ა მიწის ნაკვეთის ს.კ. 01.11.05.013.208

საპროექტო ორგანიზაცია შპს “ზუმა“ ს.კ. 405265911

დეტალები

თანამდებობა	გვარი	ხელმოწერა
დირექტორი	მ.კვესელავა	
პრ. მთ. არქ	მ. კვესელავა	
დაამუშავა	ზ. ლოლაშვილი	

მასშტაბი	ფორმატი	სტადია	ფურცელი	ფურც-ბი
1:100		მპ		