
ჭრილი 1-1

ფ №

არქიტექტურული პროექტი

გეგმარებითი ნაწილი

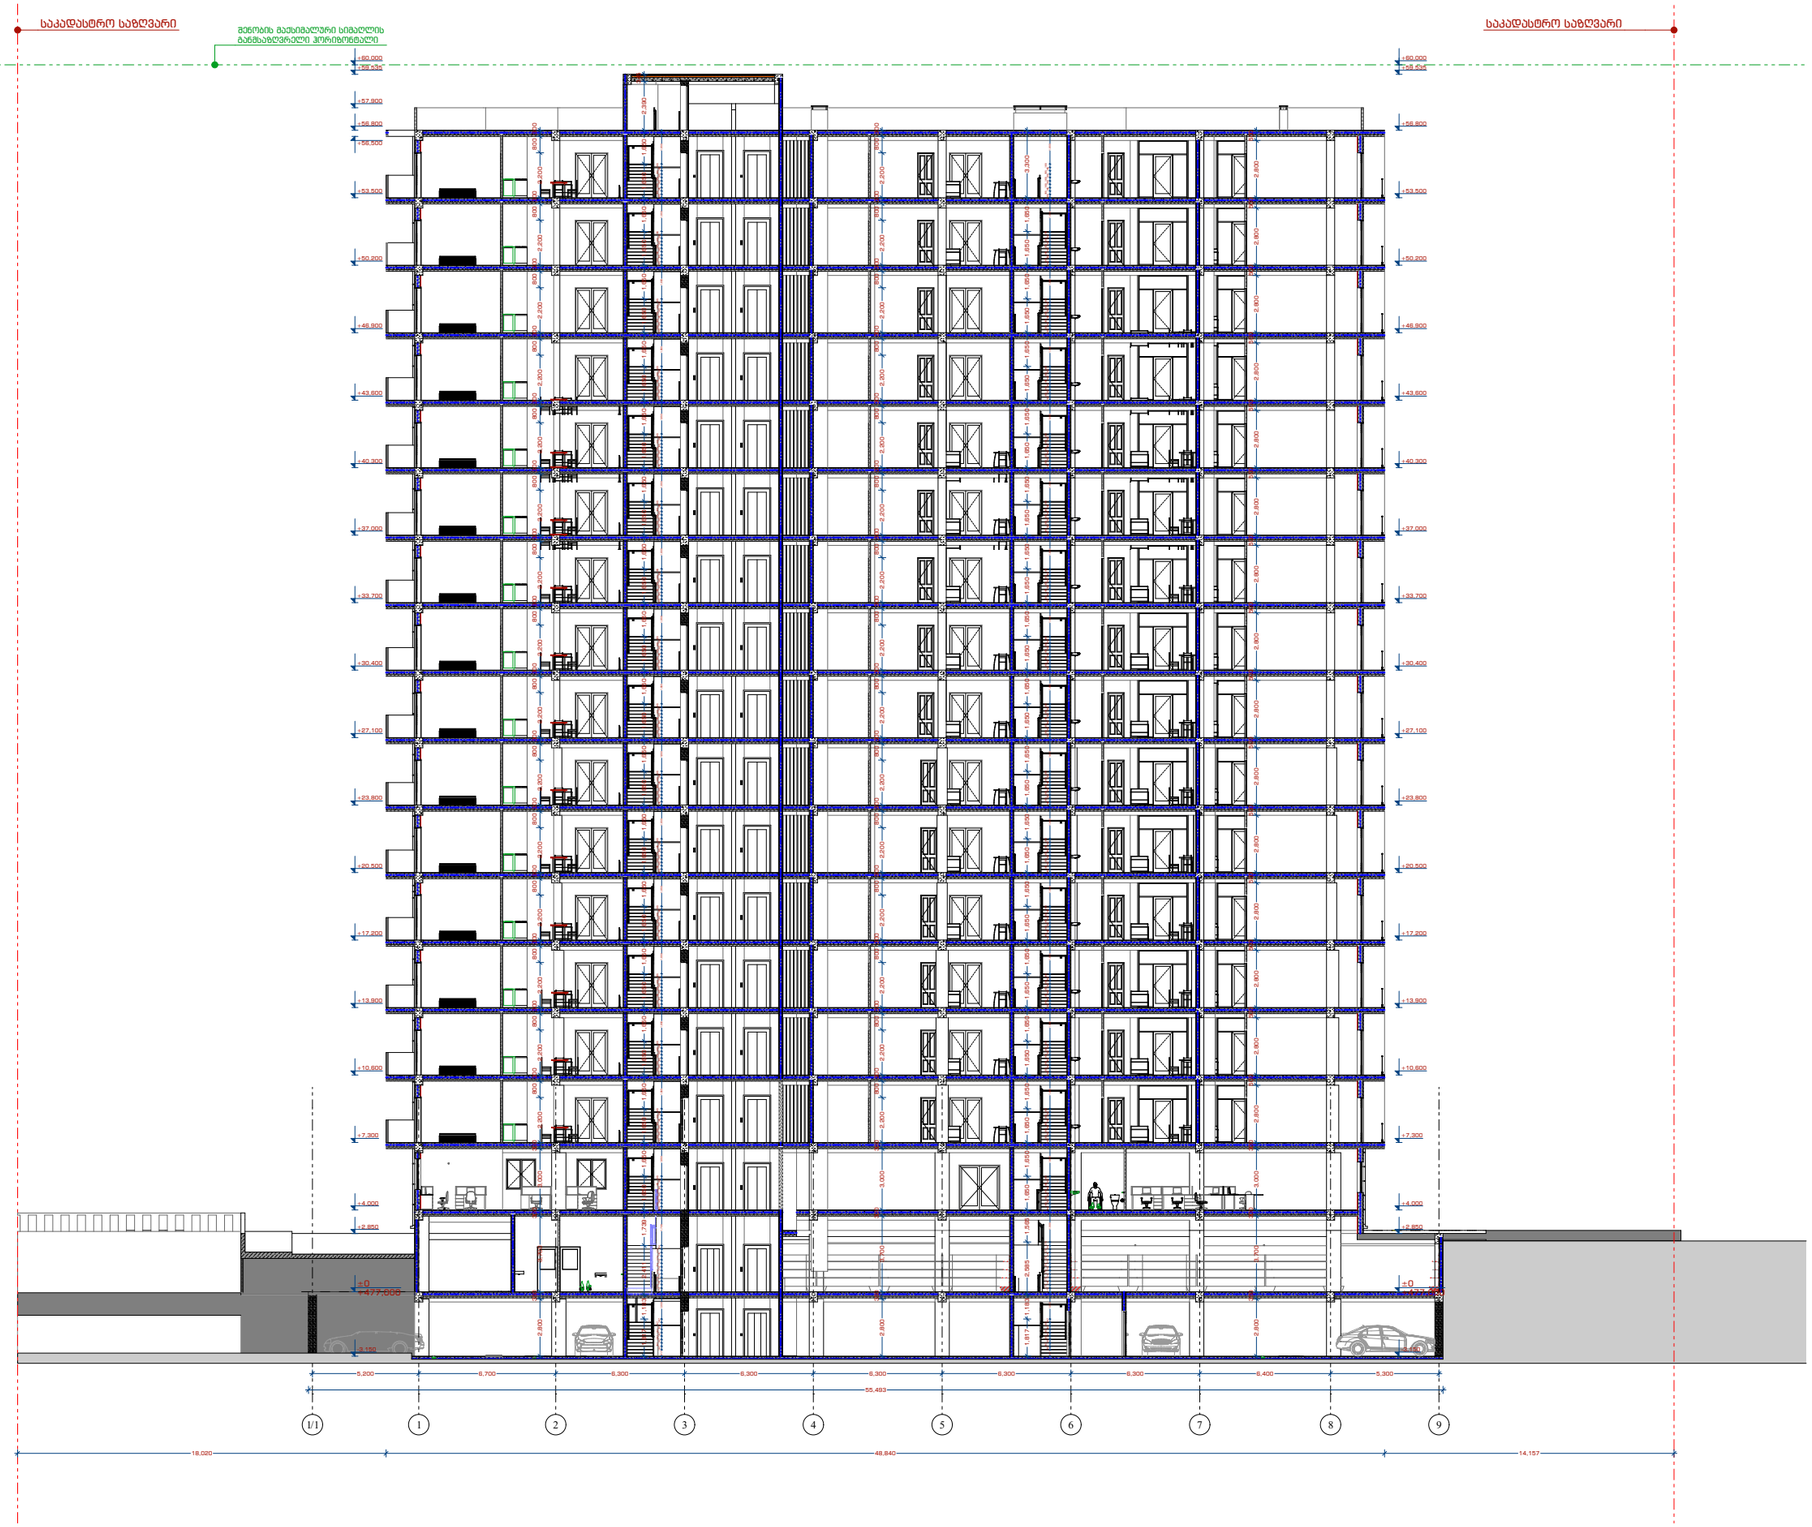

მრავალბინიანი საცხოვრებელი სახლი

- გაჟღივრებული ბეტონის კედელი
- ბეტონის ბლოკის წყობა (300 მმ.)
- ბეტონის ბლოკის წყობა (200 მმ.)
- ბეტონის ბლოკის წყობა (100 მმ.)
- გაჟღივრებული ბეტონის კოლონა
- ±0 ნიშნული
  512,00 აბსოლიტური ნიშნული
- ა/დ ღერძის ხაზი

დირექტორი	ლ. ჯაფარიძე	
არ. ავტორი	ლ. ჯაფარიძე	
შემსრულებელი	თ. კიკოური	

ფურც.	ფურც.	ფორმატი	მასშტაბი	თარიღი
		A3	1:300	27.05.15

სტადია

პროექტის ფაილური ფორმა: მშენებლობის ნებართვა

შპს არქიბრამ

ARCHIGRAM GEORGIA 405398320

ჭრილი 2-2

ფ №

არქიტექტურული პროექტი

გეგმარებითი ნაწილი



მრავალბინიანი საცხოვრებელი სახლი

- გაჟღივრებული ბეტონის კედელი
- ბეტონის ბლოკის წყობა (300 მმ.)
- ბეტონის ბლოკის წყობა (200 მმ.)
- ბეტონის ბლოკის წყობა (100 მმ.)
- გაჟღივრებული ბეტონის კოლონა
- ±0 ნიშნული
- 512,00 აბსოლიტური ნიშნული
- ა/დ ღერძის ხაზი

დირექტორი	ლ. ლეკიშვილი			
პრ. ავტორი	ლ. ლეკიშვილი			
შემსრულებელი	თ.ქოქრაშვილი			
ფურც.	ფურც.	ფორმატი	მასშტაბი	თარიღი
		A3	1:300	27.06.18

სტადია

პროექტის შეთანხმება მშენებლობის ნებართვა

შპს არქიბრამ

ARCHIGRAM
GEORGIA 400993120


ფ №

არქიტექტურული პროექტი

გეგმარებითი ნაწილი


მრავალბინიანი საცხოვრებელი სახლი

გრუნტის ხაზიდან ამოწეული პირველი სართულის ჯამური ფართობი: 185.6+50.9+46.4+46.7=329.6 მ²

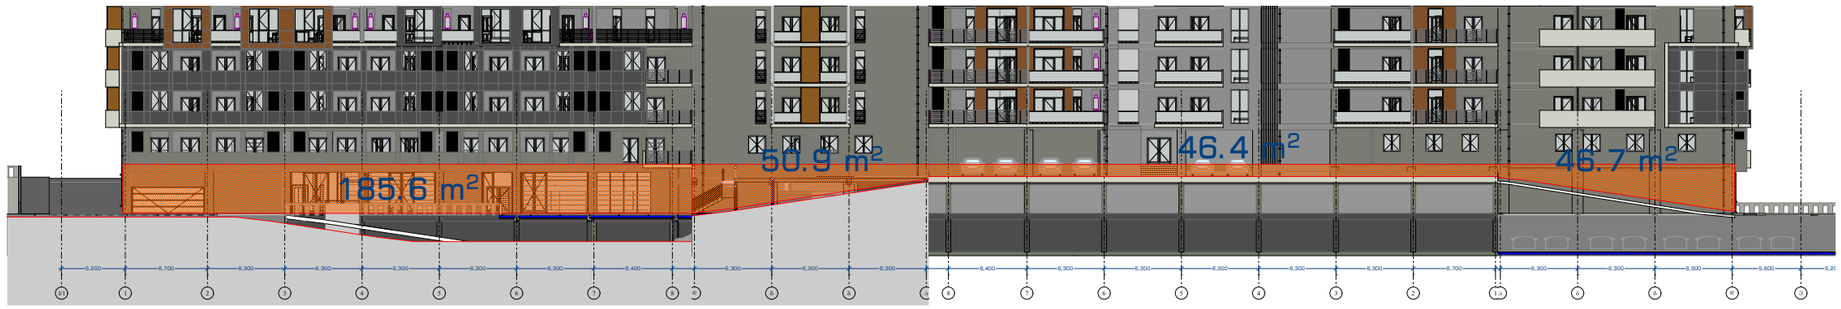

±0.000 ნიშნულზე მდებარე სართულის პერიმეტრი: 150.8

$$\frac{S_{ჯამური}}{P_{\pm 0.000}} = \frac{329.6}{150.8} = 2.2$$

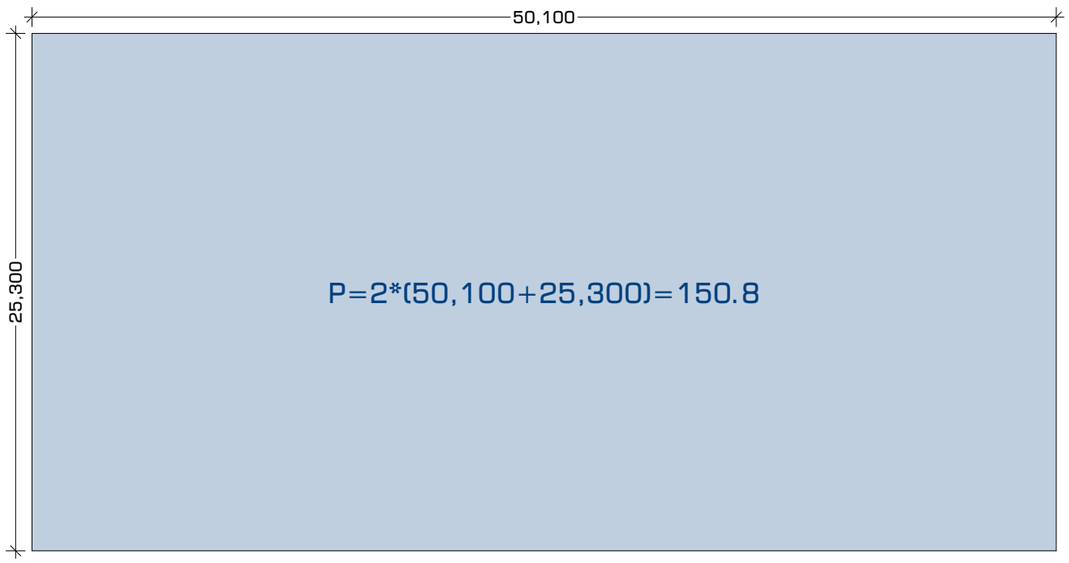

მოცემული გაანგარიშებებიდან გამომდინარე ±0.000 ნიშნულზე მდებარე სართული არის მიწისპირა და სრულად იანგარიშება კ-2 კოეფიციენტში.

- გაჟღივრებული ბეტონის კედელი
- ბეტონის ბლოკის წყობა (300 მმ.)
- ბეტონის ბლოკის წყობა (200 მმ.)
- ბეტონის ბლოკის წყობა (100 მმ.)
- გაჟღივრებული ბეტონის კოლონა
- ±0 / 512,00 ნიშნული / აბსოლიტური ნიშნული
- ა/დ ღერძის ხაზი

დირექტორი	ა. ფუტკარაძე		
პრ. ავტორი	ნ. ბერიძე		
შემსრულებელი	თ.კაკულია		
ფურც.1	ფურც.	ფორმატი	მასშტაბი
		A3	

სტადია: პროექტის ეტაპი: პროექტირება
მშენებლობის ნებართვა

შპს არქიგრამ