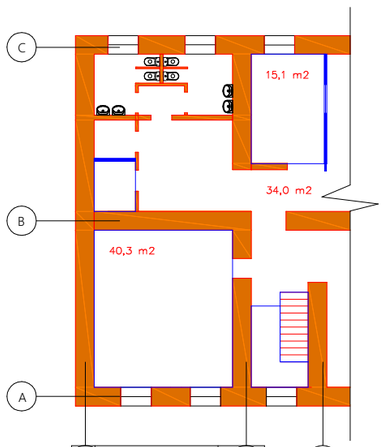

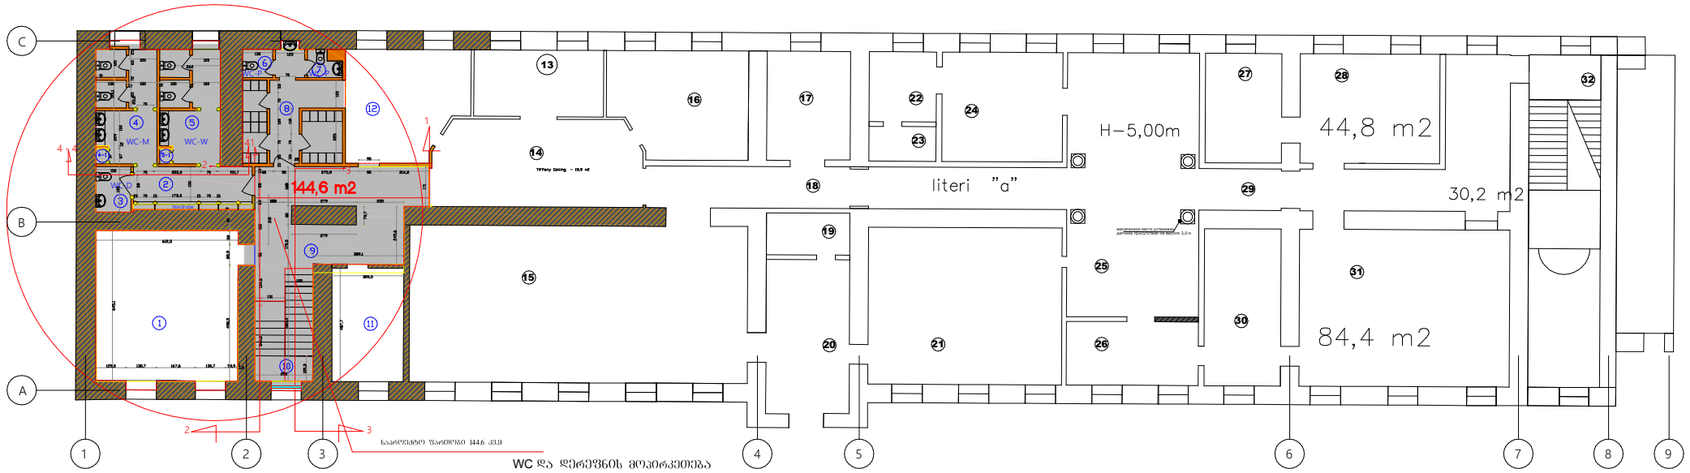

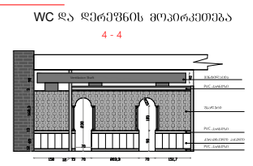

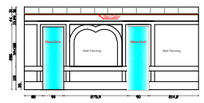

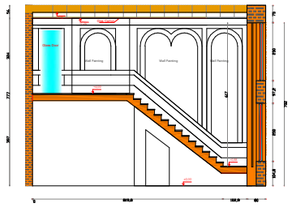

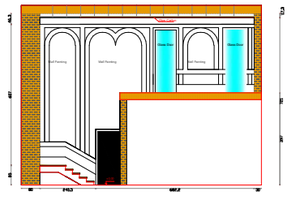

13 желателное место установки

датчика присутствия на высоте 3,0 м

14 16 17 2223

24

19

18

20 21 26

25

27

29 30 28

31

32

15

123456789

39.4
9.4
2.8
12.9

1.27
2.8
16.1
42.8
144.6

12.9

m2 2 - 2 3 - 3

Glass Door Glass Door

Gips ჩარტონ

1 - 1

Glas Door

Gips ჩარტონ
Glass Door

2 - 2

Glas Door

Gips ჩარტონ

3 - 3

±0,0 ±0,00

+0,8

+4,00

+7,24

+7,55

WC-M WC-W

WC-D

Wal Painting Wal Painting Wal Painting Wal Painting Wal Painting Wal Painting

Wal Painting Wal Painting

WC-P WC-P

4 - 4

4

1

2

3

4

5

6

7 8 9

ABC

1

2

3

ABC
144.6

4-1, 5-1

Wardrobe

1
2

1

2

3

3

WC WC

Ventilacion Shaft

4 - 4

WC

PVC

PVC
PVC

02.2022

ID-01024016049 1 : 200

ID-01024016049

ID-01024016049

სამუშაოთა დასახელება სათ.ავსოს N განზ.

ერთ. რ

-ბა

..

სულ
დღეთა
ხანგ

-ბა

1 თაბაშირ მუყაოს მოწყობა ჭერებზე 1,2,3,4,5,6,7,8,9

მ2 145 181

2 დაზიანებული ბათქაშის აღდგენა

1

მ2 25 15

3 კედლებზებიაზის გაჭიმვა 1,8,9

მ2 300 29

4 საკანალიზაციო ქსელის სარეაბილიტაციო სამუშაოები 8,12,13 გრ.მ 15 10 5 თვიტსწორებადი იატაკებისმოწყობა 12,13,14, 15 მ2 105 33 6 კერამოგრანიტის იატაკებისმოწყობა 12,13,14, 15 მ2 105 40 7 პლინტუსების მონტაჟი 12,13,14, 15 გრ.მ 50 4 8 კედლებზემოწყ. ბიაზის დაგრუნტვა აკრილის საღებავებით 12,13,14, 15 მ2 190 29 9 სანკვანძების რეკონსტრუქცია 2,3,4,5,6,7 მ2 40 29

10 სანტექნიკური სამუშაოებისანკვანძებში 2,3,4,5,6,7 წერტ. 10 19
11 თვითსწორებადი იატაკები 2,3,4,5,6,7

მ2 40 10

12 ელექტრო სამუშაოებისანკვანძებში 2,3,4,5,6,7 წერტ. 16 9
13 კერამიკულიფილების მოწყობ აკედელზე 2,3,4,5,6,7

მ2 150 19

14 კერამიკულიფილების მოწყობა იატაკზე 2,3,4,5,6,7

მ2 40 16

15 ელ. ჩამრთველების მოწყობა 1,2,3,4,5,6,7,8,9,10 წერტ 35 9
16 განათების არმატურის (ჭაქღები

, ბრები

) მონტაჟი 1,2,3,4,5,6,7,8,9,10 წერტ. 45 15
17 სამხატვროსამუშაოებიკედლებსადა ჭერზე

9

მ2 220 441

სულ სამუშაოთახანგრძლიობა 465

რ.თაბუკაშვილის 27 -ში შპს "უტა

" საკუთრებაში არსებული კულტურული
მემკვიდრეობის ძეგლზე განსახორციელებელი
სამშ. სამუშაოების წარმოების გრაფიკი

გამოყენებული მასალები

სანტექნიკური სამუშაოები

: - დასრულებული
მილი საკანალიზაციო D-100 - 12 გრ.მ.
მუხლი საკანალიზაციო D-100 - 4

ც.

მილი საკანალიზაციო D-50. - 6

მ

მუხლი საკანალიზაციო D-50 - 8

ც

მილი წყალმომარაგების 1/2 დიუმი - 25

მ

ფიტინგები სხვადასხვა 1/2 დიუმი - 24

ც

ტრაპი საკანალიზაციო - 8

ც

ქოთანი კერამიკული - 7

ც

პირსაბანი კერამიკული - 8

ც

წყლის შემრევები - 8

ც

კერამიკული ფილები - დასრულებული
კედლის კერამიკული ფილები 1

მ სიმაღლეზე
მოწყობით - 32,0

მ

2

იატაკის კერამიკული ფილები - 55,0

მ

2

წებო ცემენტი - 350 კგ
ფუგა - 1 კგ

კარებები - დასრულებული
სანკვანძების სტანდარტული კარებები - 9 კარი
სან.კვანძის კარი ინვალიდებისათვის - 1 კარი

სამღებრო სამუშაოები - პროცესში
კნაუფის ფირმის საცხი - 450 კგ
ზუმფარა სხვადასხვა - 20,0

მ

ბეტეკის აკრილის საღებავი - 60

ლ

აკრილის პიგმენტები 300 გრ. ქილებით - 10
ქილა
ბიაზი - 250 გრ.მ.
გრუნტი პვა - 45

ლ

თბილისი რეზო თაბუკაშვილის 27, ისტორიული შენობის მეორე სართულზე
მიმდინარე რემონტი ს/კ 01.15.04.010.001.02.512
საერთო ფართობი 152.28 კვ.მ

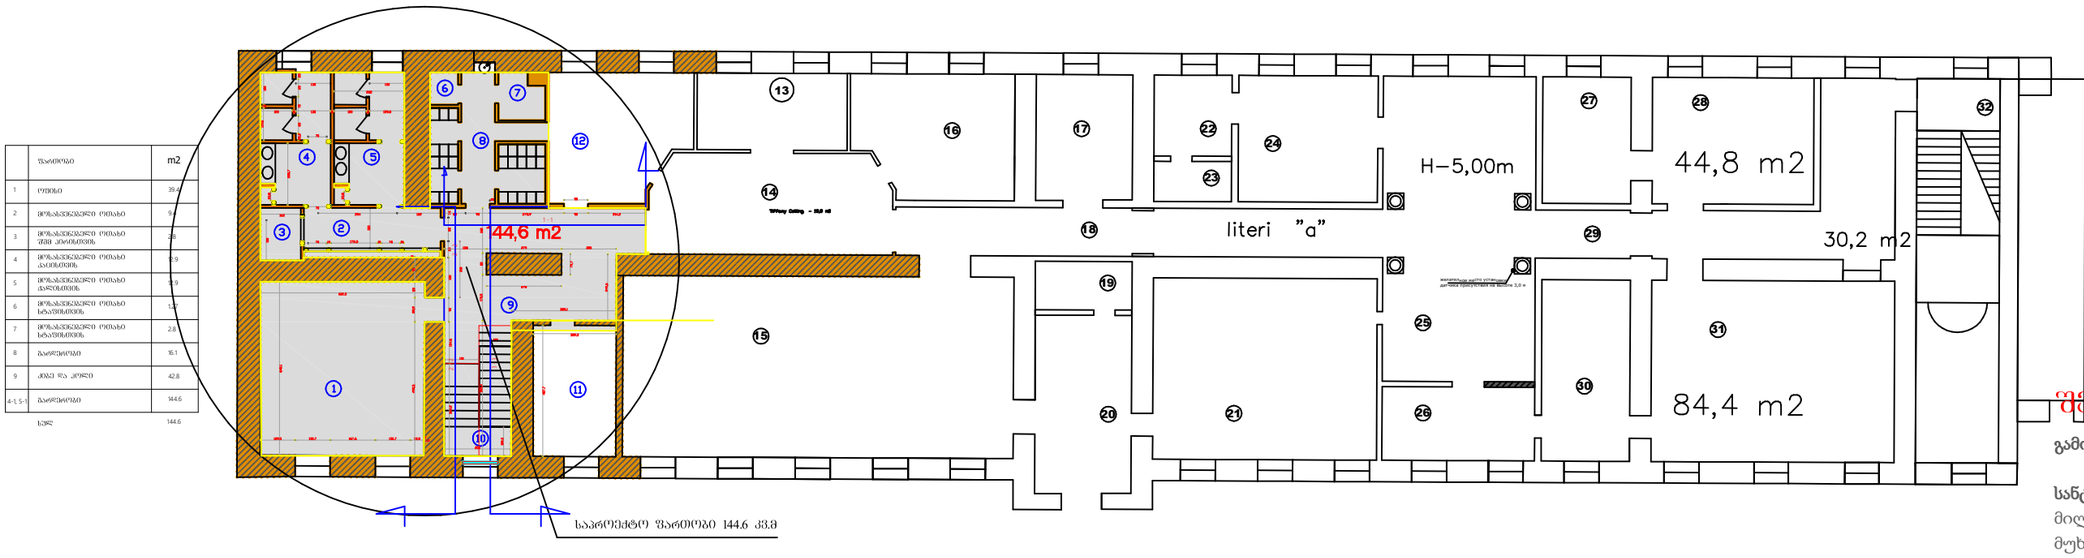

	დასახელება	m2
1	ოთახი	39.4
2	მოსაცდელი ოთახი	8.4
3	მოსაცდელი ოთახი შიდა კონტური	7.6
4	მოსაცდელი ოთახი სათავსი	12.9
5	მოსაცდელი ოთახი სათავსი	12.9
6	მოსაცდელი ოთახი სანიტარული	1.2
7	მოსაცდელი ოთახი სანიტარული	2.8
8	პარტამენტი	16.1
9	კიბე და კედელი	42.8
4-1, 5-1	პარტამენტი	144.6
	სულ	144.6

1 - 1

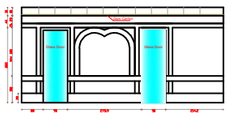

3 - 3

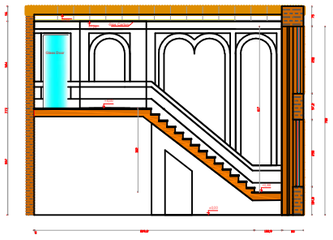

2 - 2

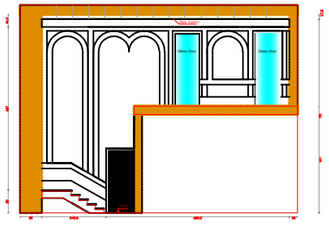

რ.თაბუკაშვილის27 -ში შპს "უტა" საკუთრებაში არსებული კულტურული მემკვიდრეობის ძეგლზე განსახორციელებელი სამშ. სამუშაოების წარმოების გრაფიკი

	სამუშაოთა დასახელება	სათ.ვოსის N	განზ. ერთ.	რ-ბა	სულ დღეთა ხანგ.ბა
1	თაბაშირ მუყაოს მოწყობა ჭერებზე	1,2,3,4,5,6,7,8,9	მ2	145	181
2	დაზიანებული ბათქაშის აღდგენა	1	მ2	25	15
3	კედლებზებისის გაჩინება.	1,8,9	მ2	300	29
4	საკანალიზაციო ქსელის სარეაბილიტაციო სამუშაოები	8,12,13	გრ.მ	15	10
5	თვიუსწორებადი იატაკებისმოწყობა	12,13,14, 15	მ2	105	33
6	კერამოგრანიტის იატაკებისმოწყობა	12,13,14, 15	მ2	105	40
7	პლინტუსების მონტაჟი	12,13,14, 15	გრ.მ	50	4
8	კედლებზემოწყ. ბიაზის დაფენტება აკრილის საღებავებით	12,13,14, 15	მ2	190	29
9	სანკვანძების რეკონსტრუქცია	2,3,4,5,6,7	მ2	40	29
10	სანიტარული სამუშაოები სანკვანძებში	2,3,4,5,6,7	წერტ.	10	19
11	თვითსწორებადი იატაკები	2,3,4,5,6,7	მ2	40	10
12	ელექტრო სამუშაოები სანკვანძებში	2,3,4,5,6,7	წერტ.	16	9
13	კერამიკულიფილების მოწყობა კედელზე	2,3,4,5,6,7	მ2	150	19
14	კერამიკულიფილების მოწყობა იატაკზე	2,3,4,5,6,7	მ2	40	16
15	ელ. ჩამრთველების მოწყობა	1,2,3,4,5,6,7,8,9,10	წერტ	35	9
16	განათების არმატურის (ჭაღები , ბრები) მონტაჟი	1,2,3,4,5,6,7,8,9,10	წერტ.	45	15
17	სამხატვრო სამუშაოები კედლებსა და ჭერზე	9	მ2	220	441
	სულ სამუშაოთახანგრძლივობა				465

თბილისი რეზო თაბუკაშვილის 27, ისტორიული შენობის მეორე სართულზე მიმდინარე რემონტი ს/კ 01.15.04.010.001.02.512					
მესაკუთრე	შპს "უტას"	ID-01024016049	რიცხვი	02.2022	ხელმოწერა
დირექტორი	ბაკურ კიბურაძე	ID-01024016049	მაშტაბი	1 : 200	
არქიტექტორი	ბაკურ კიბურაძე	ID-01024016049	დამკვეთი	შპს "უტას"	

შენიშვნა:

გამოყენებული მასალები

სანტექნიკური სამუშაოები: - დასრულებული
მილი საკანალიზაციო D-100 - 12 გრ.მ.
მუხლი საკანალიზაციო D-100 - 4 ც.
მილი საკანალიზაციო D-50. - 6 მ
მუხლი საკანალიზაციო D-50 - 8 ც
მილი წყალმომარაგების 1/2 დიუმი - 25 მ
ფიტინგები სხვადასხვა 1/2 დიუმი - 24 ც
ტრაპი საკანალიზაციო - 8 ც
ქოთანი კერამიკული - 7 ც
პირსაბანი კერამიკული - 8 ც
წყლის შემრევები - 8 ც

კერამიკული ფილები - დასრულებული
კედლის კერამიკული ფილები 1 მ სიმაღლეზე მოწყობით - 32,0 მ2
იატაკის კერამიკული ფილები - 55,0 მ2
წებო ცემენტი - 350 კგ
ფუგა - 1 კგ

კარებები - დასრულებული
სანკვანძების სტანდარტული კარებები - 9 კარი
სან.კვანძის კარი ინვალიდებისათვის - 1 კარი

სამღებრო სამუშაოები - პროცესში
კნაუფის ფირმის საცხი - 450 კგ
ზუმფარა სხვადასხვა - 20,0 მ
ბეტეკის აკრილის საღებავი - 60 ლ
აკრილის პიგმენტები 300 გრ. ქილებით - 10 ქილა
ბიაზი - 250 გრ.მ.
გრუნტი პვა - 45 ლ

თბილისი რეზო თაბუკაშვილის 27, ისტორიული შენობის მეორე სართულზე
მიმდინარე რემონტი ს/კ 01.15.04.010.001.02.512
საერთო ფართობი 152.28 კვ.მ

WC და დერეფნის მოპირკეთება

4 - 4

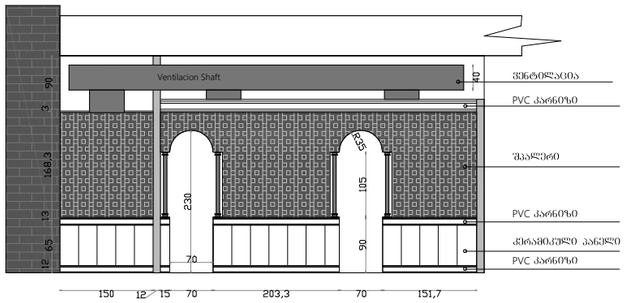

2 - 2

	ფართობი	m2
1	ოთახი	39.4
2	მოზაიკისებური ოთახი	9.4
3	მოზაიკისებური ოთახი შუა კედლით	2.8
4	მოზაიკისებური ოთახი პარიზით	12.9
5	მოზაიკისებური ოთახი პარიზით	12.9
6	მოზაიკისებური ოთახი სველწერტილით	1.27
7	მოზაიკისებური ოთახი სველწერტილით	2.8
8	პარკირება	16.1
9	კიბე და კოლი	42.8
4-1, 5-1	პარკირება	144.6
	სულ	144.6

არსებული WC

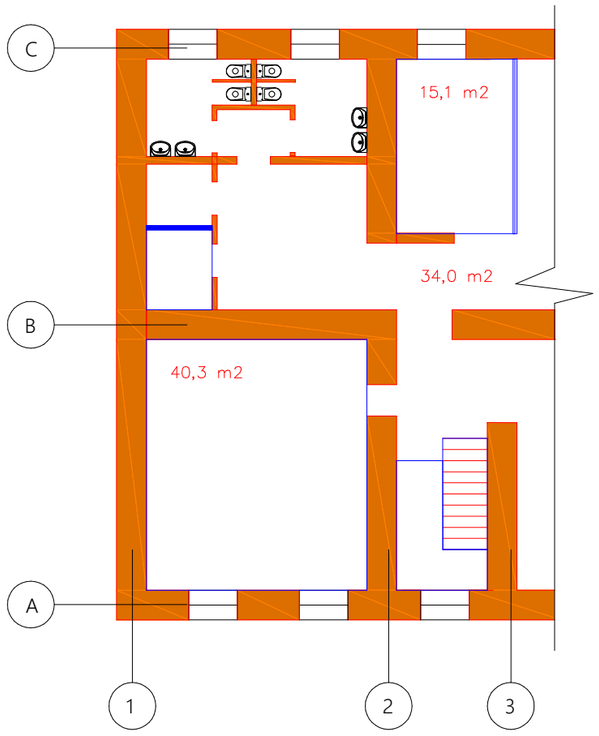

საპროექტო WC

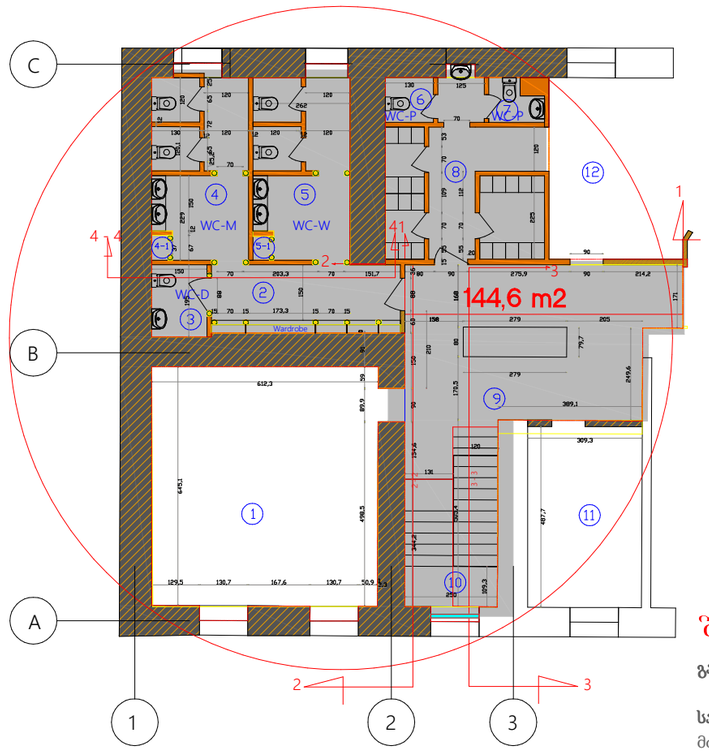

შენიშვნა:

გამოყენებული მასალები

სანტექნიკური სამუშაოები: - პროცესში
მილი საკანალიზაციო D-100 - 12 გრ.მ.
მუხლი საკანალიზაციო D-100 - 4 ც.
მილი საკანალიზაციო D-50. - 6 მ
მუხლი საკანალიზაციო D-50 - 8 ც
მილი წყალმომარაგების 1/2 დიუმი - 25 მ
ფიტინგები სხვადასხვა 1/2 დიუმი - 24 ც
ტრაპი საკანალიზაციო - 8 ც
ქოთანი კერამიკული - 7 ც
პირსაბანი კერამიკული - 8 ც
წყლის შემრევები - 8 ც

კერამიკული ფილები - არ დაწყებულა
კედლის კერამიკული ფილები 1 მ სიმაღლეზე მოწყობით - 32,0 მ2
იატაკის კერამიკული ფილები - 55,0 მ2
წებო ცემენტი - 350 კგ
ფუგა - 1 კგ

კარებები - პროცესში
სანკვანძების სტანდარტული კარებები - 9 კარი
სან.კვანძის კარი ინვალიდებისათვის - 1 კარი

სამღებრო სამუშაოები - პროცესში
კნაუფის ფირმის საცხი - 450 კგ
ზუმფარა სხვადასხვა - 20,0 მ
ბეტეკის აკრილის საღებავი - 60 ლ
აკრილის პიგმენტები 300 გრ. ქილებით - 10 ქილა
ბიაზი - 250 გრ.მ.
გრუნტი პვა - 45 ლ

რ.თაბუკაშვილი27 -ში მშს "ეტა" საუთრებაში არსებული კულტურული მემკვიდრეობის ძეგლზე განსახორციელებელი სამშ. სამუშაოების წარმოების გრაფიკი

	სამუშაოთა დასახელება	სათ.ვეხსN	განზ. ერთ.	რ-ბა	სულ დღეთა ხანგ-ბა
1	თაბაშირ მუყაოს მოწყობა ჭერებზე	1,2,3,4,5,6,7,8,9	მ2	145	181
2	დაზიანებული ბათქაშის აღდგენა	1	მ2	25	15
3	კედლებზებიაზის გაჩინება	1,8,9	მ2	300	29
4	საკანალიზაციო ქსელის სარვაბილიტაციო სამუშაოები	8,12,13	გრ.მ	15	10
5	თეთრშპრიხებიანი იატაკებისმოწყობა	12,13,14, 15	მ2	105	33
6	კერამოგრანიტის იატაკებისმოწყობა	12,13,14, 15	მ2	105	40
7	პლინტუსების მონტაჟი	12,13,14, 15	გრ.მ	50	4
8	კედლებზემოწყ. ბიაზის დაგრუნტვა აკრილის საღებავით	12,13,14, 15	მ2	190	29
9	სანკვანძების რეკონსტრუქცია	2,3,4,5,6,7	მ2	40	29
10	სანტექნიკური სამუშაოები სანკვანძებში	2,3,4,5,6,7	წერტ.	10	19
11	თეთრშპრიხებიანი იატაკები	2,3,4,5,6,7	მ2	40	10
12	ელექტრო სამუშაოები სანკვანძებში	2,3,4,5,6,7	წერტ.	16	9
13	კერამიკულიფილების მოწყობა კედლებზე	2,3,4,5,6,7	მ2	150	19
14	კერამიკულიფილების მოწყობა იატაკზე	2,3,4,5,6,7	მ2	40	16
15	ელ. ჩამრთველების მოწყობა	1,2,3,4,5,6,7,8,9,10	წერტ	35	9
16	განათების არმატურის (ჭაღები , ბრები) მონტაჟი	1,2,3,4,5,6,7,8,9,10	წერტ.	45	15
17	სამხატვროსამუშაოები კედლებსადა ჭერზე	9	მ2	220	441
	სულ სამუშაოთახანგრძლიობა				465

თბილისი რეზო თაბუკაშვილის 27, ისტორიული შენობის მეორე სართულზე მიმდინარე რემონტი ს/კ 01.15.04.010.001.02.512					
მესაკუთრე	შპს "ეტას"	ID-01024016049	რიცხვი	02.2022	ხელმოწერა
დირექტორი	ბაკურ კიბაშრაძე	ID-01024016049	მაშტაბი	1 : 200	
არქიტექტორი	ბაკურ კიბაშრაძე	ID-01024016049	დაგვვიდი	შპს "ეტას"	