3D ვიზუალიზაცია

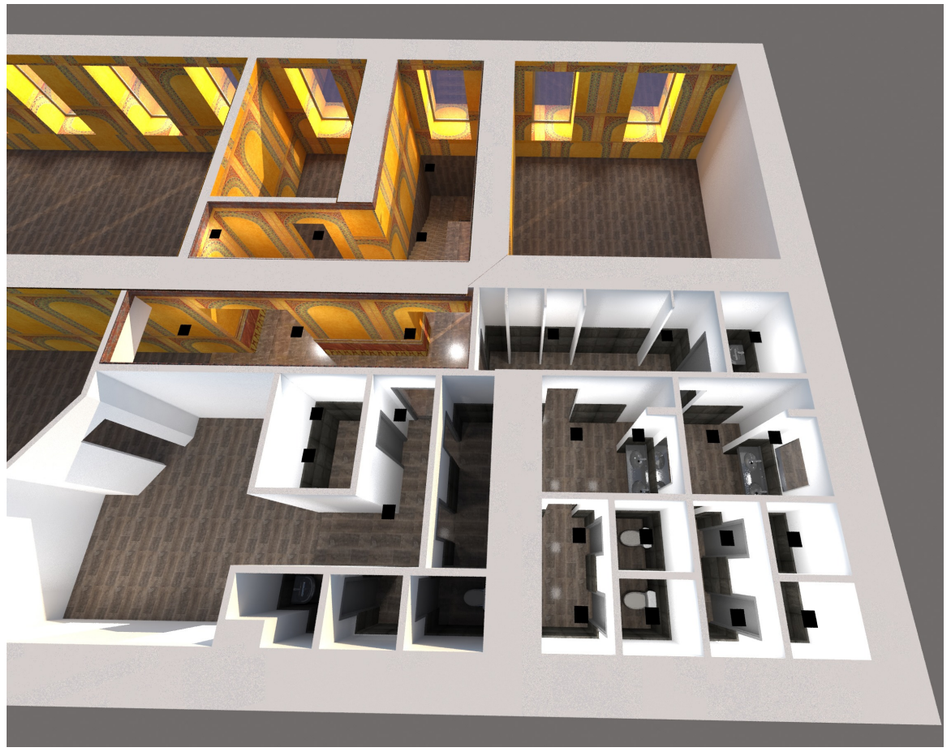



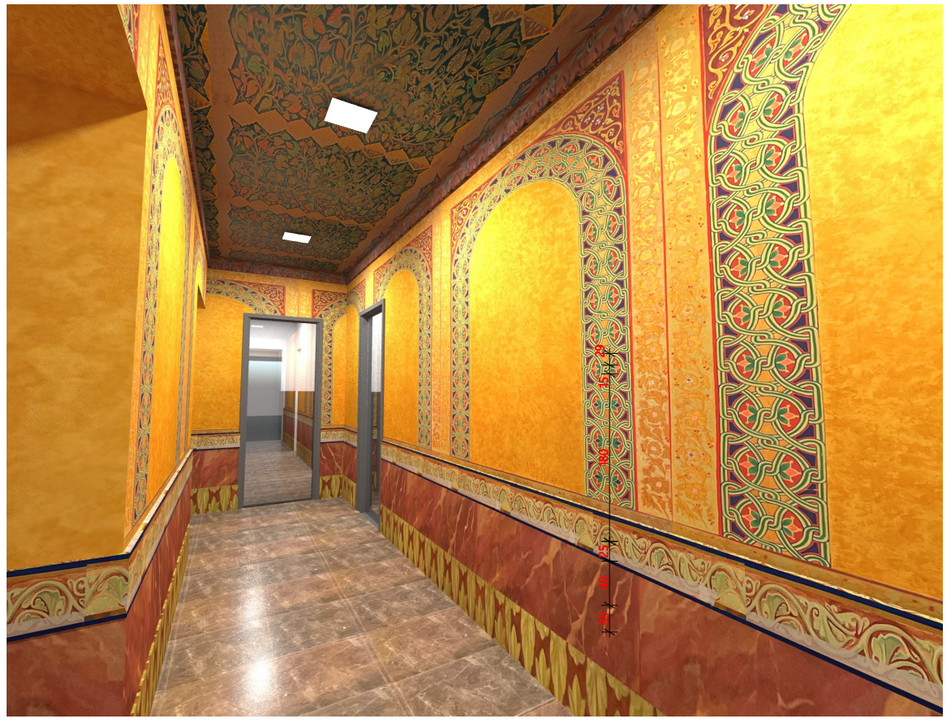



მშენებელი	შპს "ეტაპი"	ID-01024016049	ობიექტი	02.2022	ხელშეწერა
დირექტორი	ბაკურ კიბურაძე	ID-01024016049	მასშტაბი	1 : 200	
არქიტექტორი	ბაკურ კიბურაძე	ID-01024016049	დამკვეთი	შპს "ეტაპი"	

ობიექტის მისამართი: ქ. ბათუმი, ზაზა პაქსაძის ქუჩა №27, ისტორიული შენობის მიღმა სართულზე მიმდინარე რემონტი

სპ 01.15.04.010.001.02.512

გამოყენებული მასალები

სანტექნიკური სამუშაოები: - პროცესში
მილი საკანალიზაციო D-100 - 12 გრ.მ.
მუხლი საკანალიზაციო D-100 - 4 ც.
მილი საკანალიზაციო D-50. - 6 მ
მუხლი საკანალიზაციო D-50 - 8 ც
მილი წყალმომარაგების 1/2 დიუმი - 25 მ
ფიტინგები სხვადასხვა 1/2 დიუმი - 24 ც
ტრაპი საკანალიზაციო - 8 ც
ქოთანი კერამიკული - 7 ც
პირსაბანი კერამიკული - 8 ც
წყლის შემრევები - 8 ც

კერამიკული ფილები - არ დაწყებულა
კედლის კერამიკული ფილები 1 მ სიმაღლეზე
მოწყობით - 32,0 მ2
იატაკის კერამიკული ფილები - 55,0 მ2
წებო ცემენტი - 350 კგ
ფუგა - 1 კგ

კარებები - პროცესში
სანკვანძების სტანდარტული კარებები - 9 კარი
სან.კვანძის კარი ინვალიდებისათვის - 1 კარი

სამღებრო სამუშაოები - პროცესში
კნაუფის ფირმის საცხი - 450 კგ
ზუმფარა სხვადასხვა - 20,0 მ
ბეტეკის აკრილის საღებავი - 60 ლ
აკრილის პიგმენტები 300 გრ. ქილებით - 10 ქილა
ბიაზი - 250 გრ.მ.
გრუნტი პვა - 45 ლ


Mar 18, 2022 at 6:16 PM


Mar 18, 2022 at 6:16 PM


Mar 18, 2022 at 6:16 PM


DECORPAINT DIVISION
Mar 18, 2022 at 6:16 PM


Mar 18, 2022 at 6:16 PM

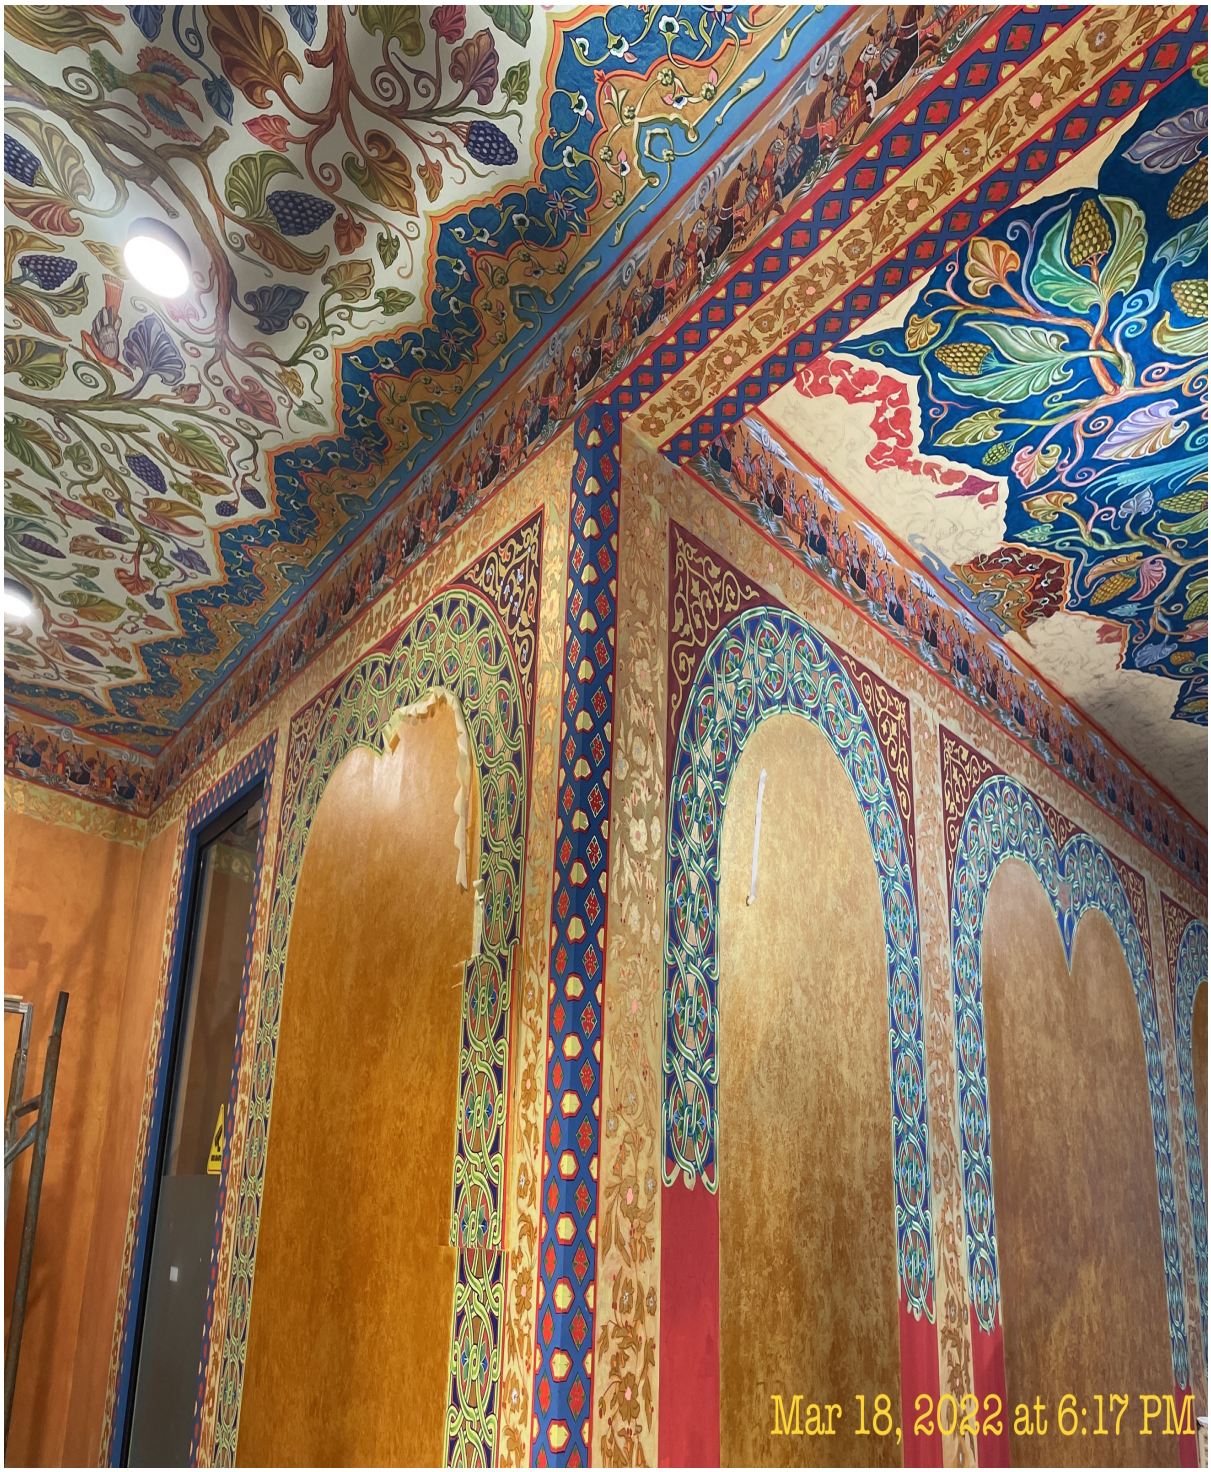
Mar 18, 2022 at 6:17 PM


Mar 18, 2022 at 6:22 PM


Mar 18, 2022 at 6:22 PM


Mar 18, 2022 at 6:22 PM


Mar 18, 2022 at 6:22 PM


Mar 18, 2022 at 6:22 PM