
ჭრილი 1-1
მასშტაბი 1:100

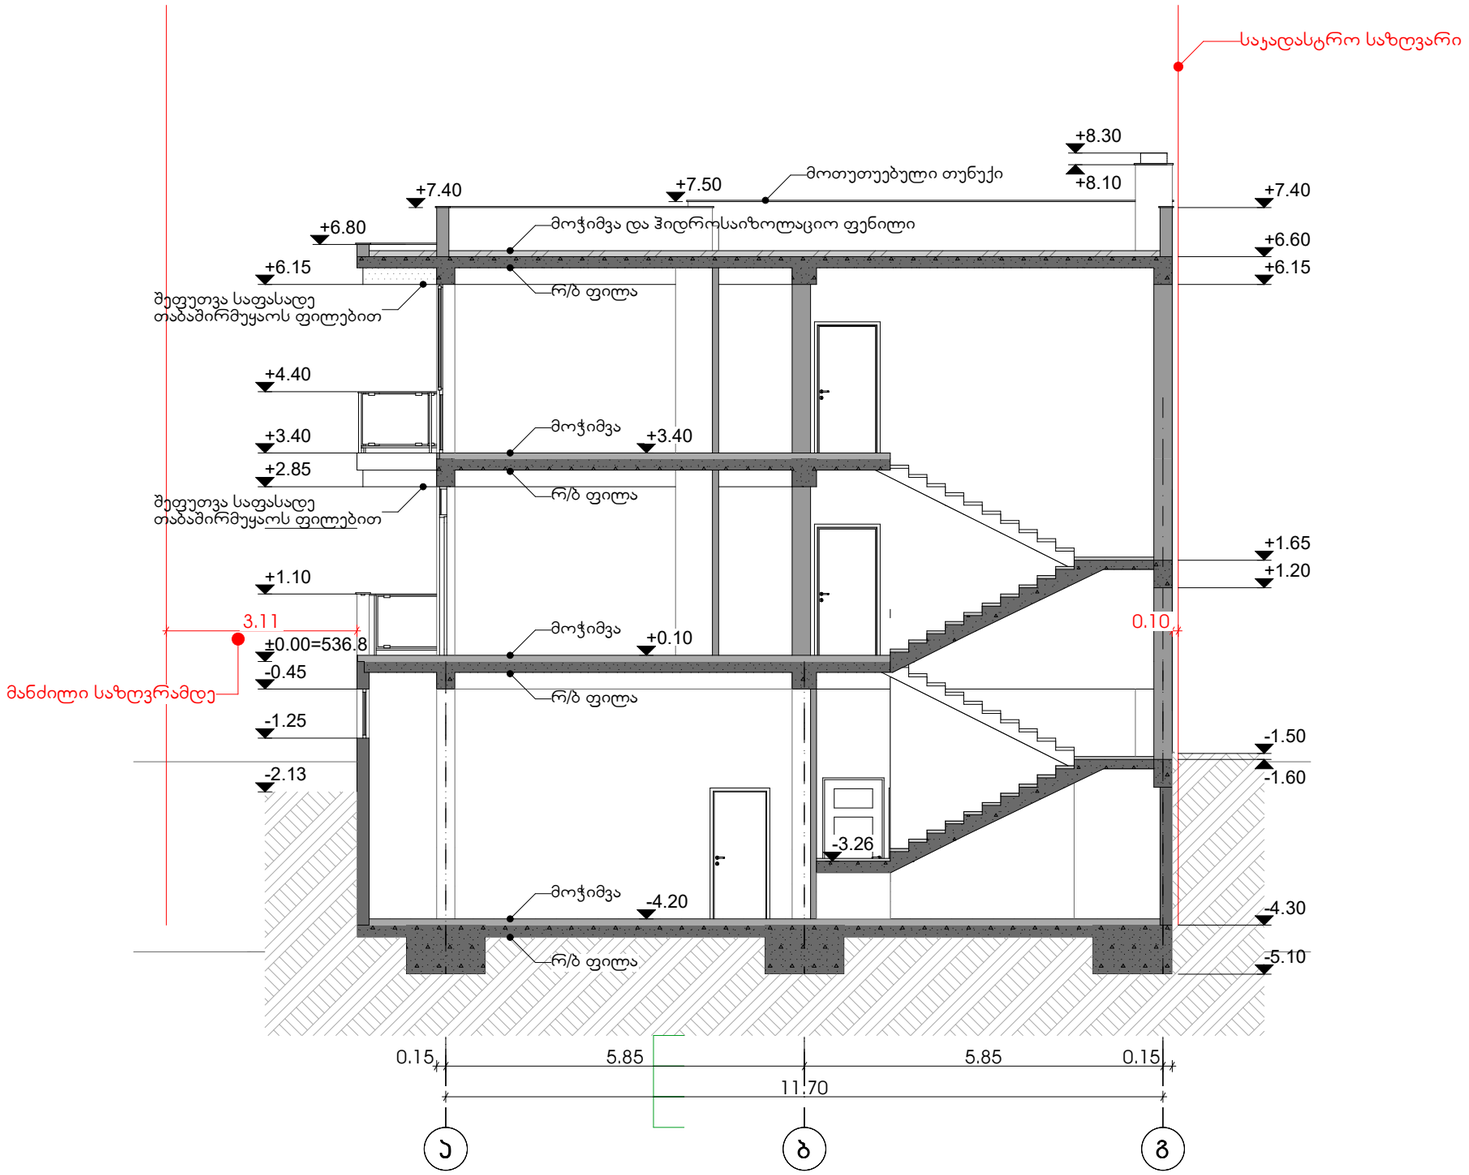

ექსპლიკაცია

ჰირობითი აღნიშვნები

შენიშვნები

±0.00 ნიშნული=532.50

პროექტის სახელწოდება

ინდივიდუალური ორბინიანი საცხოვრებელი სახლი	
მისამართი	ქალაქი თბილისი, სოფელი დიღომი, დიდი დიღომი ს/კ კოდი:01.72.14.004.868
დამკვეთი	შპს "ევრო დეკორ"

საპროექტო ორგანიზაცია

FOUR SIDE
ARCHITECTURE & DESIGN

დირექტორი	ა.ზაქარეიშვილი	
არქიტექტორი	ა.ზაქარეიშვილი	
შესრულა	ა.ზაქარეიშვილი	

მასშტაბი	ნახაზის დასახელება	
1:100	ჭრილი 1-1	
ფორმატი	ფურცლის №	ფურცლები
A3		
- თბილისი 2022 წ. -		

ჭრილი 2-2
მასშტაბი 1:100



ექსპლიკაცია

ჰორიზონტალური აღნიშვნები

შენიშვნები

±0.00 ნიშნული=532.50

პროექტის სახელწოდება

ინდივიდუალური ორბინიანი საცხოვრებელი სახლი	
მისამართი	ქალაქი თბილისი, სოფელი დიღომი, დიდი დიღომი საკ.კოდი:01.72.14.004.868
დამკვეთი	შპს "ევრო დეკორ"

საპროექტო ორგანიზაცია

FOUR SIDE
ARCHITECTURE & DESIGN

დირექტორი	ა.ზაქარეიშვილი	
არქიტექტორი	ა.ზაქარეიშვილი	
შემსრულა	ა.ზაქარეიშვილი	

მასშტაბი	ნახაზის დასახელება	
1:100	ჭრილი 2-2	
ფორმატი	ფურცლის №	ფურცლები
A3		
- თბილისი 2022 წ. -		