


| ფორმატი PAPER SIZE | დამკვეთის № CONTRACT № | პროექტის № PROJECT № | ფაილის სახელი FILE NAME |
|---|---|---|---|
| A-3 | | 1.6.07 | iatakis tipebi. dwg |

პირობითი აღნიშვნები LEGEND

ბ –n - ბარის მარკირება
n ფანჯრის მარკირება
* - ბარის მარცხენა გაღება

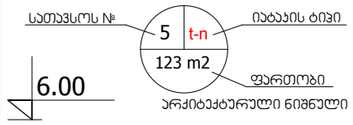


ჭრილის ხაზი

ღერძის ხაზი

შენიშვნები NOTES

1. ნახაზზე ზომები მოცემულია მეტრებში;
2. ნახაზზე ყველა ცვლილება მშენებლობისას შეთანხმებული უნდა იყოს პროექტის ავტორთან;
3. ფარცლის პორექტირებით ავტომატურად უქმდება წინა ვარიანტი;

ექსპლიკაცია EQSPLIKATION

სიტუაციური სქემა KEY PLAN

დამკვეთი CLIENT **შ.პ.ს გამომცემლობა„კოლორი“**

პროექტი PROJECT

**საწაარმოო-სასაწყობე ფართი**

მისამართი ADRESS რკინიგზის ჩიხი №20

| თანამდებობა | გვარი | ხელმოწერა |
|---|---|---|
| შეასრულა: | თ.ხვედელიძე | |
| შეამოწმა: | თ. ჯინჯარაძე | |
| დაამტკიცა: | ა. მორჩილაძე | |

თბილისი 2011წ


Industrial Construction Engineering Solutions
თბილისი, საქართველო, იუმაშევის ქ. №14
Tbilisi, Georgia, iumashev st. №14 www.ices.ge


არქიტექტურული ნაწილი ARCHITECTURE

| მასშტაბი SCALE | | თარიღი DATE OF ISSUE |
|---|---|---|

ნახაზი DRWG.

**ფოტომონტაჟი მასლაების ჩვენებით**

| სტადია STAGE | ინდექსი INDEX | ფურ. PAGES |
|---|---|---|
| მუშა | | |

# პოლიურეთანის სენდვიჩპანელი (გოფრირებული და გალვანიზირებული ლითონის ფურცლები), შეღებილი RAL 9002 - ფრად.

მეტალოპლასტმასი

სენდვიჩის კარი

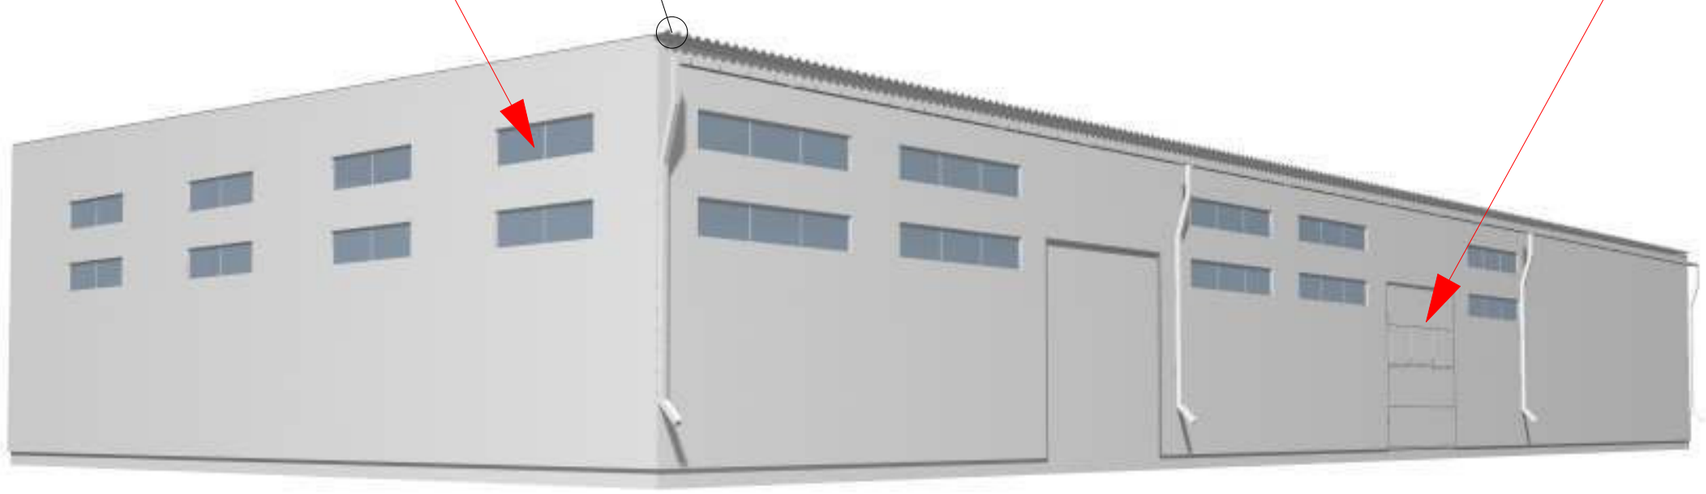

| ფორმატი PAPER SIZE | დაკვეთა № CONTRACT № | პროექტის № PROJECT № | ფაილის სახელი FILE NAME |
|---|---|---|---|
| A-3 | | 1.6.07 | iatakis tipebi. dwg |

ჰირობითი აღნიშვნები LEGEND

ა –n - კარის მარკირება
n ფანჯრის მარკირება
* - კარის მარცხენა გაღება

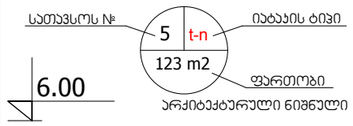


არქიტექტურული ნიშნული

ჭრილის ხაზი

ღერძის ხაზი

შენიშვნები NOTES

1. ნახაზზე ზომები მოცემულია მეტრებში;
2. ნახაზზე ყველა ცვლილება მშენებლობისას შეთანხმებული უნდა იყოს პროექტის ავტორთან;
3. ფურცლის პორექტირებით ავტომატურად უქმდება წინა ვარიანტი;

ექსპლიკაცია EQSPLIKATION

სიტუაციური სქემა KEY PLAN

დამკვეთი CLIENT
**შ.პ.ს გამომცემლობა„კოლორი“**

პროექტი PROJECT
**საწარმოო-სასაწყობე ფართი**

მისამართი ADRESS
რკინიგზის ჩიხი №20

| თანამდებობა | გვარი | ხელმოწერა |
|---|---|---|
| შეასრულა: | თ.ხვედელიძე | |
| შეამოწმა: | თ. ჯინჯარაძე | |
| დაამტკიცა: | ა. მორჩილაძე | |

თბილისი 2011წ


Industrial Construction Engineering Solutions
თბილისი, საქართველო, იუმაშევის ქ. №14
Tbilisi, Georgia, iumashev st. №14 www.ices.ge


არქიტექტურული ნაწილი ARCHITECTURE

| მასშტაბი SCALE | | თარიღი DATE OF ISSUE |
|---|---|---|

ნახაზი DRWG.
**აქსონომეტრიული ხედი მასალებსი ჩვნებით**

| სტადია STAGE | ინდექსი INDEX | ფურ. PAGES |
|---|---|---|
| მშპ | | |