ჭრილი 1-1 მ 1:200

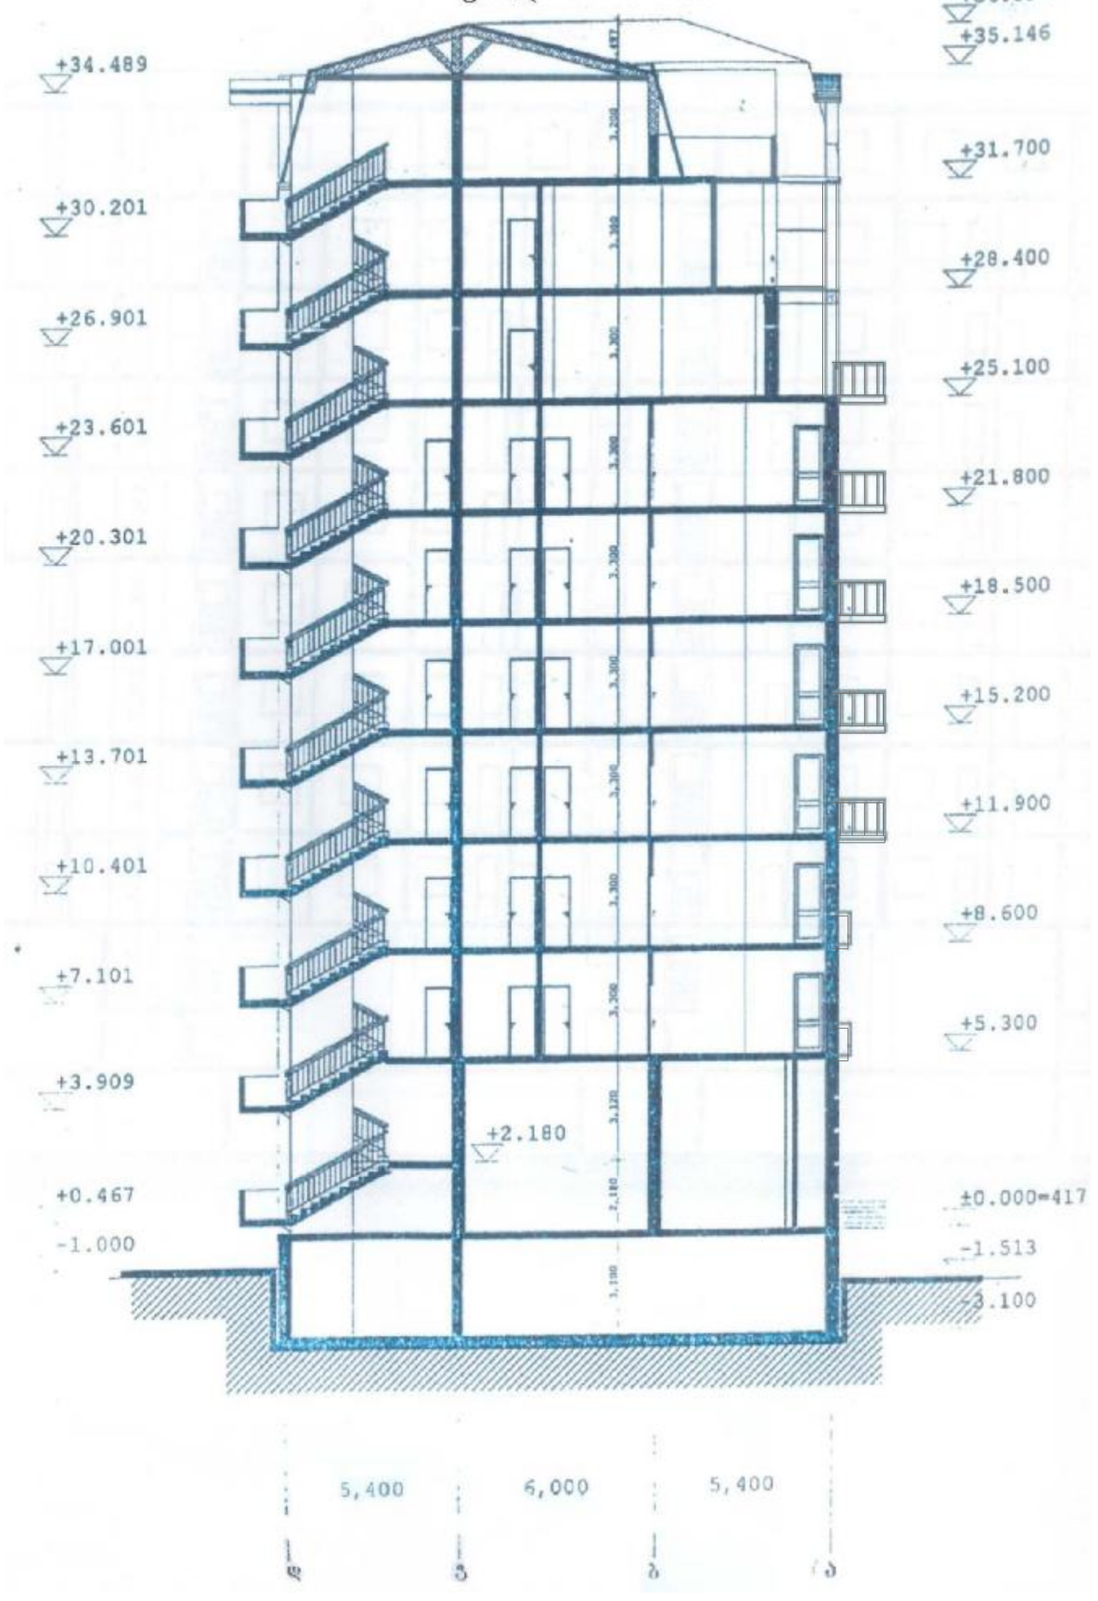

S.p.s. „moduli"	Tanamdeboba	xelmowera	gvari	furceli
sairmisq. kor. # 2 bina #24	direqtori		i.TvalaZe	16
q.Tbilisi 0160 t.42-11-08, 42-11-09	mT. arqiteqtori		o.xuxaSvili	furc.rao
	arqiteqtori		l.xuxaSvili	20
amxanagoba "orbi"-is mravalbiniani sacxovrebeli saxli (ofisebiT) stamisavskis qucis mimdebare teritoriaze / dakveTa #	Semsrulebeli		gCitaiSvili	masStabi
				1:200
		xelmowera		

ჭრილი 2-2 მ1:200

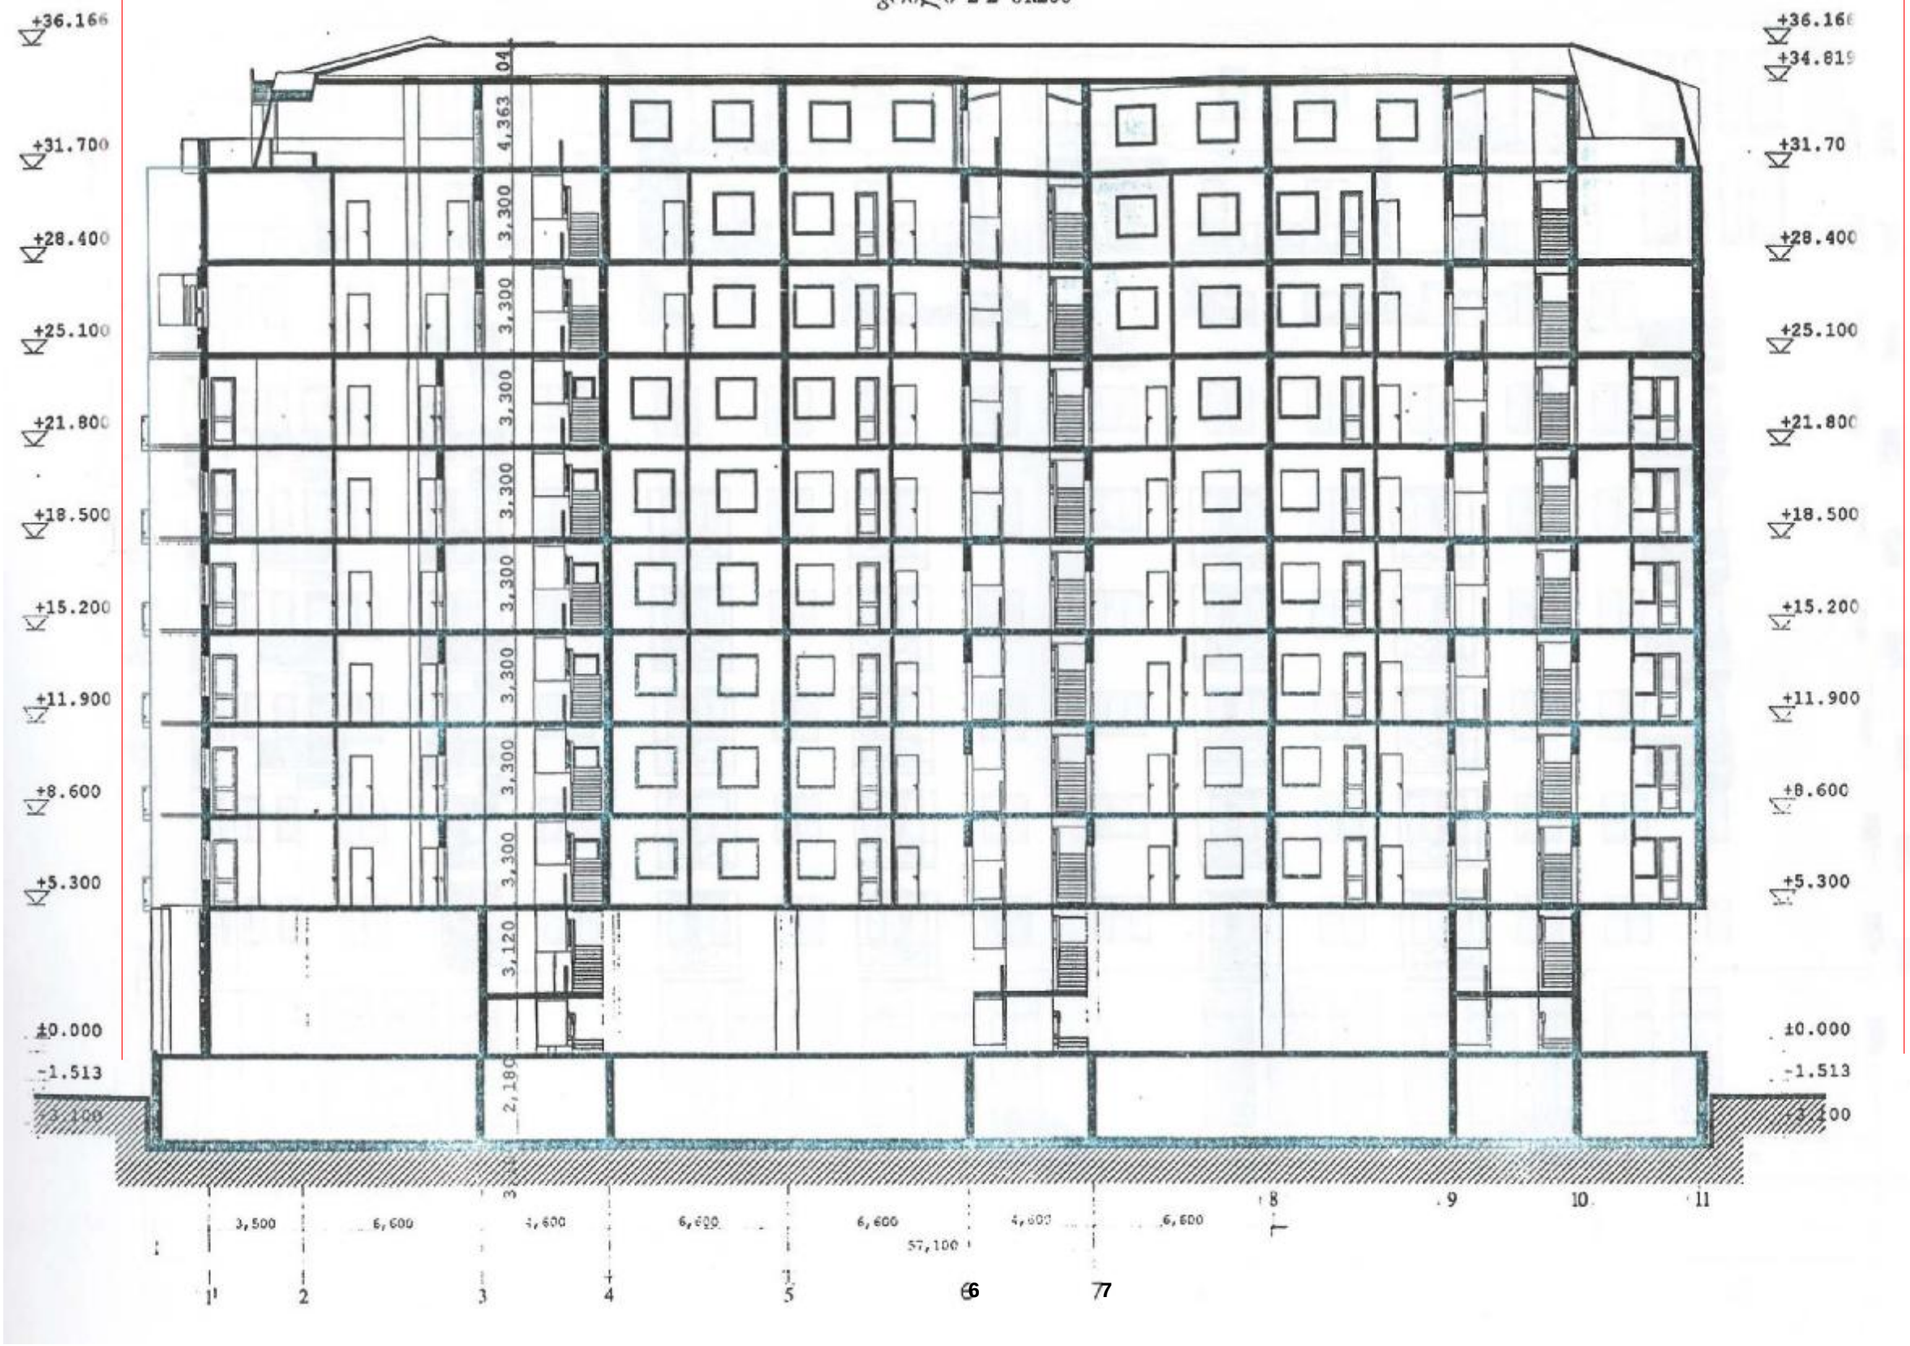

S.p.s. „moduli" sairmis q. kor. # 2 bina #24 q.Tbilisi 0160 t.42-11-08, 42-11-09		Tanamdeboba	xelmowera	gvari	furceli
		direqtori		c. jiblaZe	17
		mT. arqiteqtori		o.xuxaSvili	furc.rao
		arqiteqtori		l.xuxaSvili	20
amxanagoba "orbi"-is mravalbiniani sacxovrebeli saxli (ofisebiT) stanislavskis qucis mindebare teritoriaze	dakveTa #	Semsrulebeli		g CitaiSvili	masStabi
					1:200
			xelmowera		