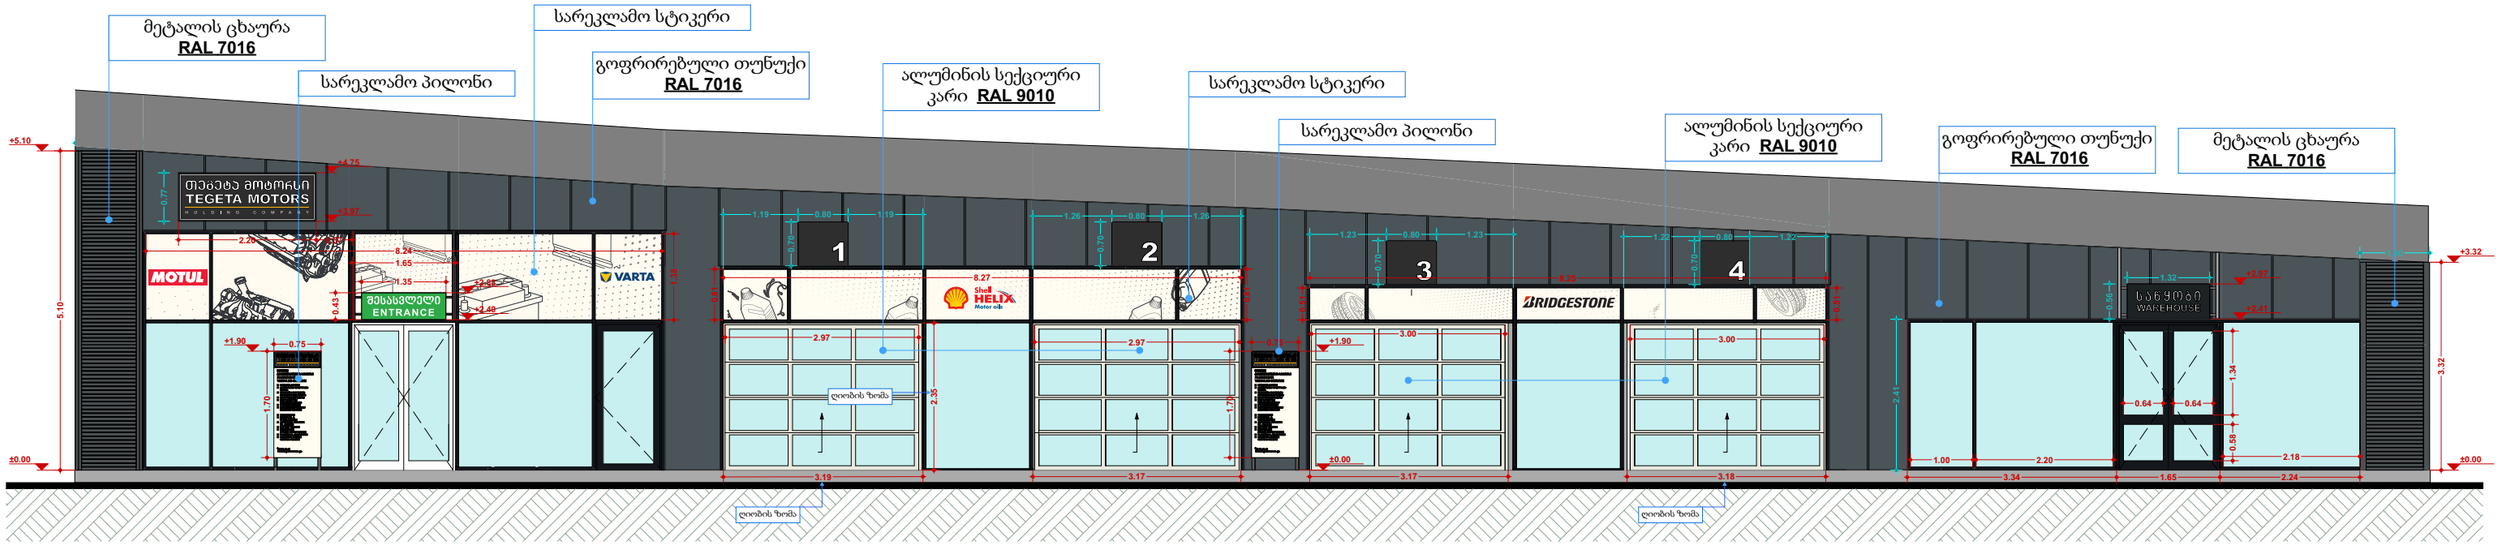

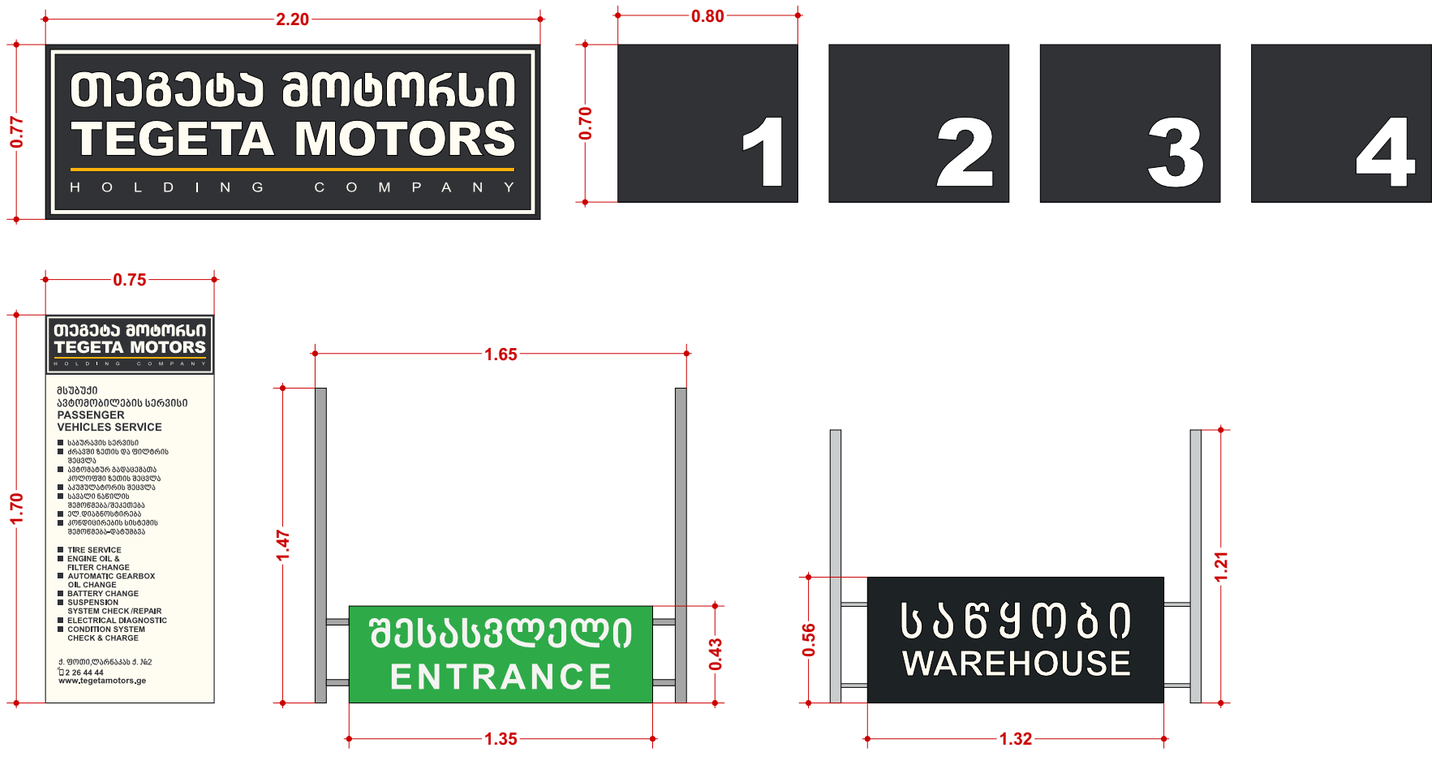

C70 M 60 Y55 K 55

C0 M 30 Y100 K 0

C0 M 1 Y 5 K 0

C83 M 7 Y 96 K 0

კონსტრუქციის ფერი:RAL 7005

არსებული ფასადი

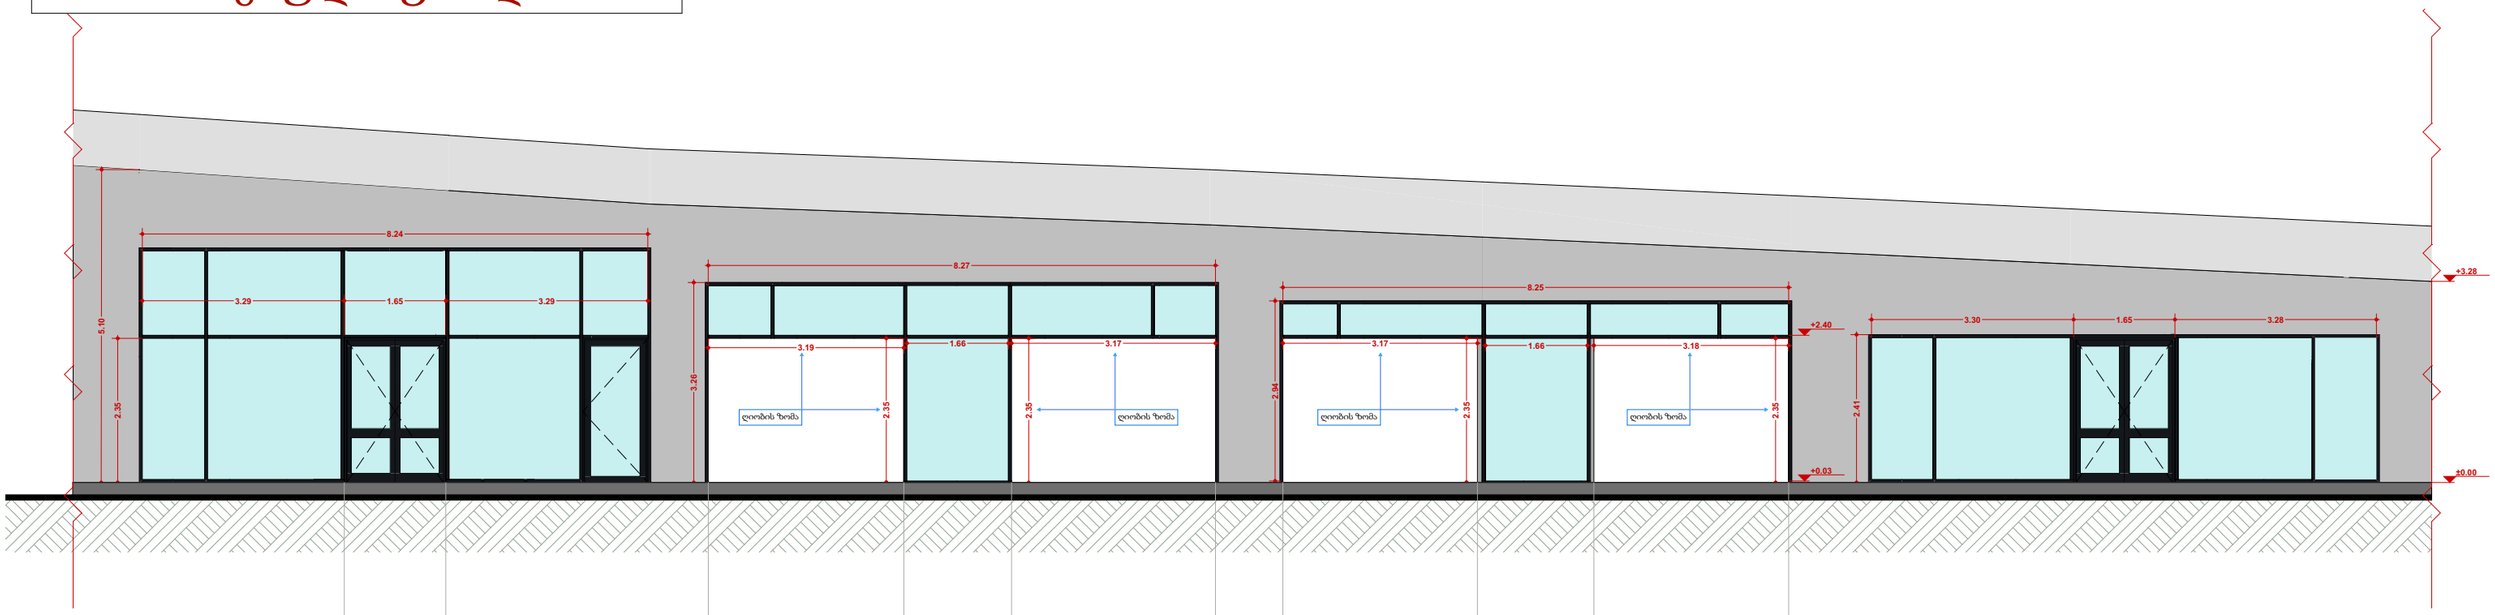

საპროექტო ფასადი

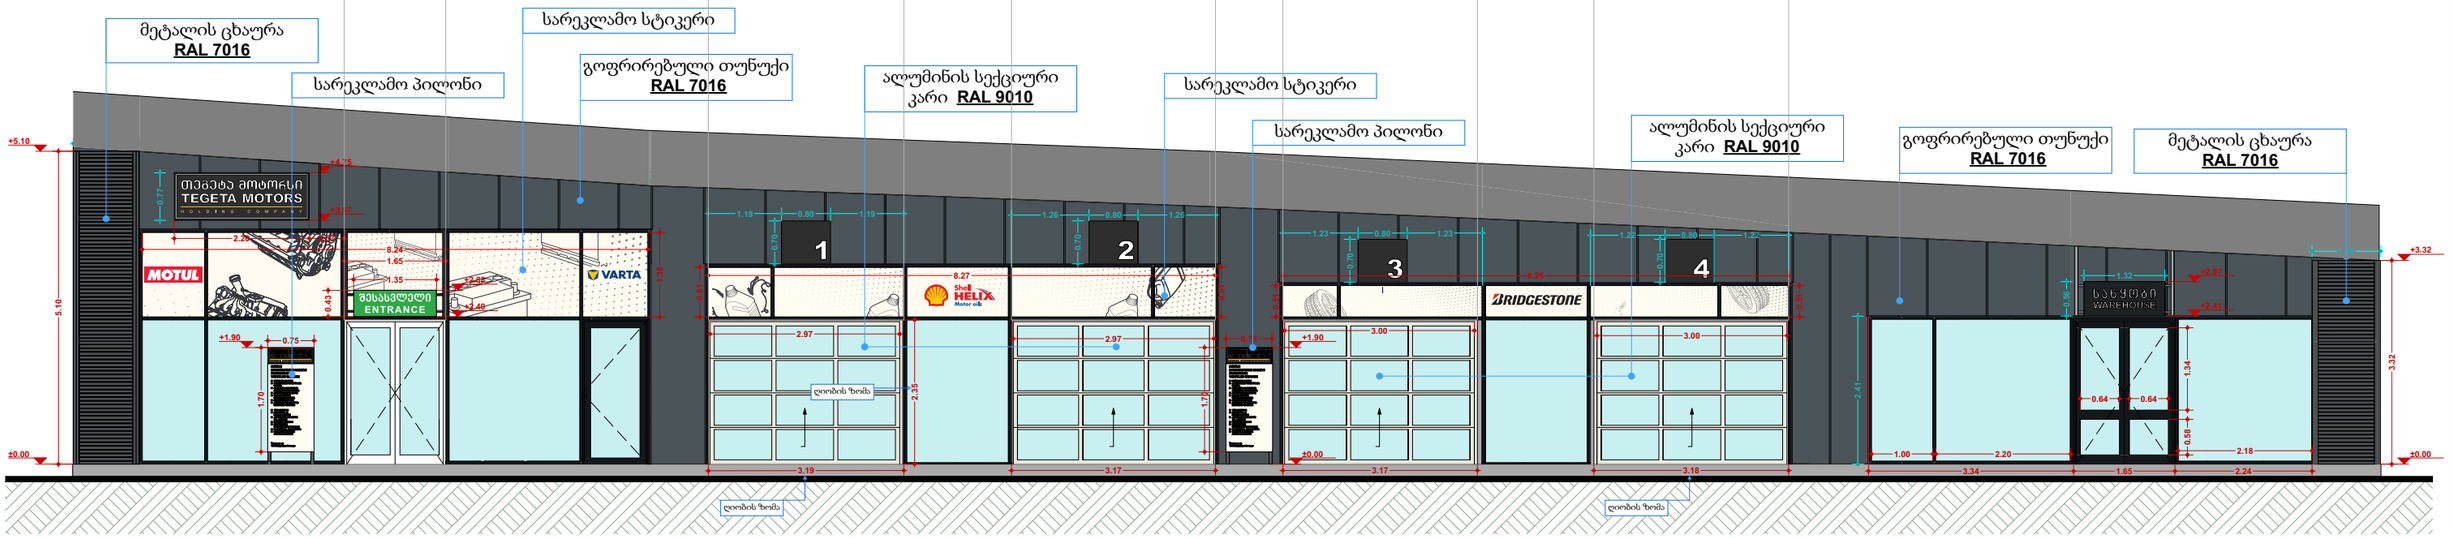

ფოტომონტაჟი



სარეკლამო ბადესტიკერი

გოფრირებული თუნუქი RAL 7016

მეტალის ცხაურა RAL 7016

გოფრირებული თუნუქი RAL 7016

სარეკლამო ბადესტიკერი

მეტალის ცხაურა RAL 7016

ალუმინის სექციური კარი RAL 9010

სარეკლამო პილონი

არსებული საპროექტო ფასადის საერთო ფართი 157.50 მ^2

არსებული საპროექტო ფასადის 20% = 31.50 მ^2

საპროექტო ფასადზე რეკლამების საერთო ფართი 29.00 მ^2

ფოტომონტაჟი

