ფასადის სიმაღლის განსაზღვრის სქემა მ. 1:100

$$H=\frac{L}{Y}=\frac{5.10}{0.4}=12.75$$

შენობის ფასადის სიმაღლე არ აღემატება დასაშვებ ნორმას

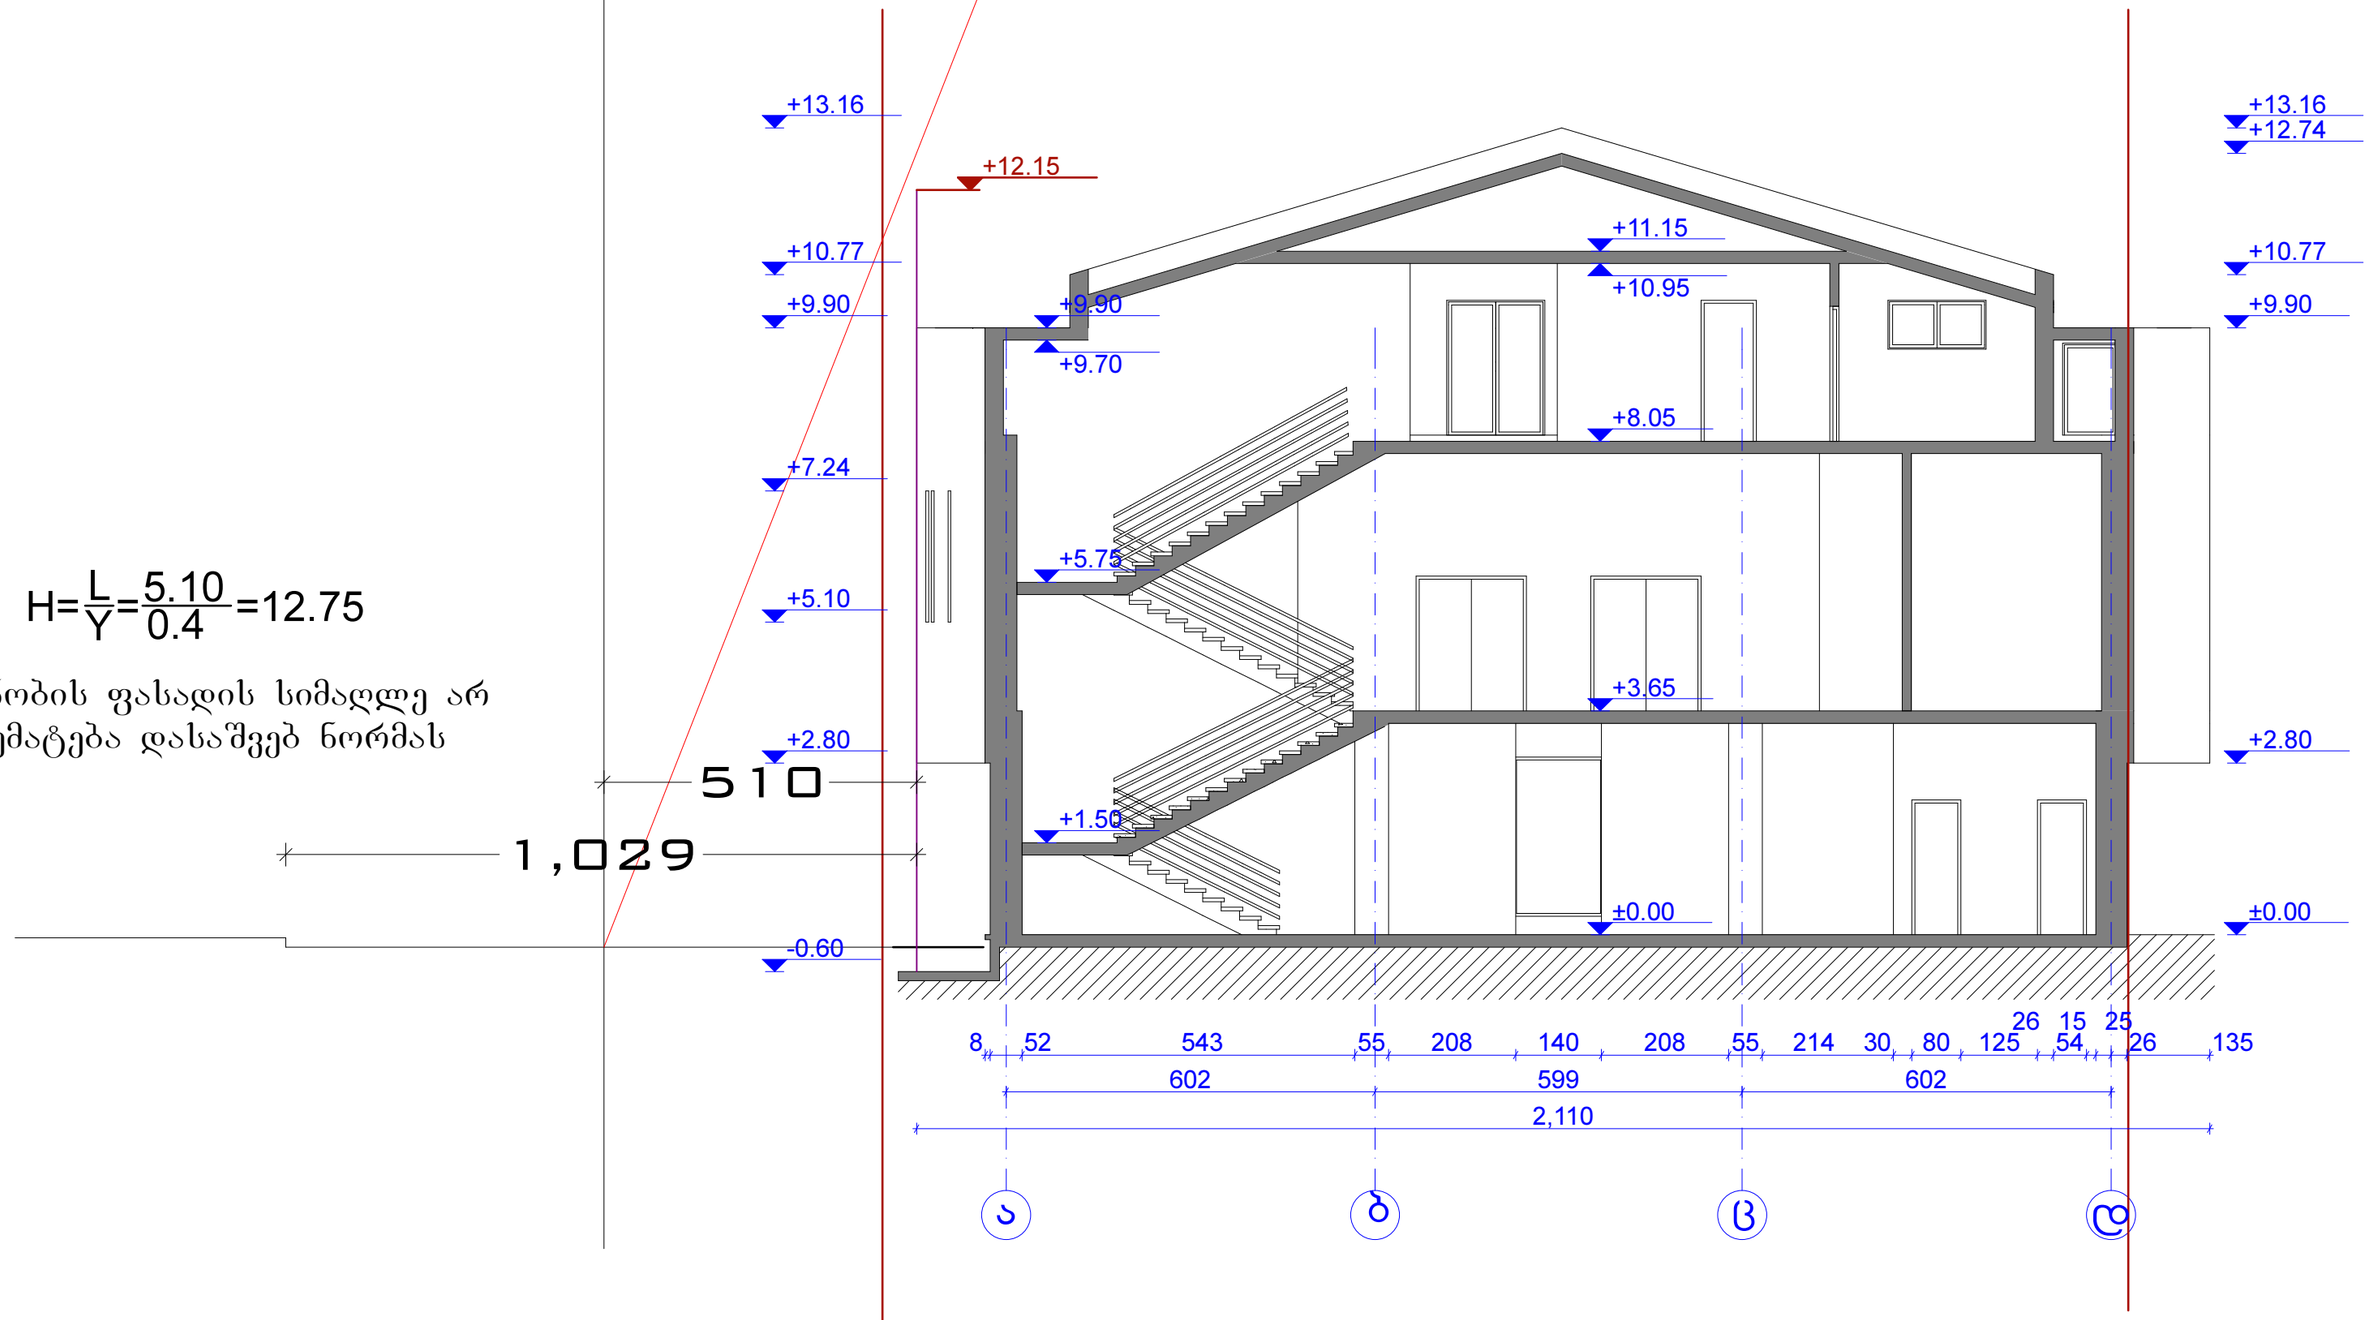

დამკვეთი	შ.პ.ს "ინტერტეიმენტ ჰოლდინგი"				
			არქიტექტურული ნაწილი	20112 წელი	
პრ.ავტორი		ნ.სებისკვერაძე	ქ.თბილისი გამზ. ალ.ყაზბეგი, №34	სტადია	ფურცელი / მასშტაბი
პრ.ავტორი		დ.ელიავშვილი			
შეასრულა		დ.ელიავშვილი			1-100