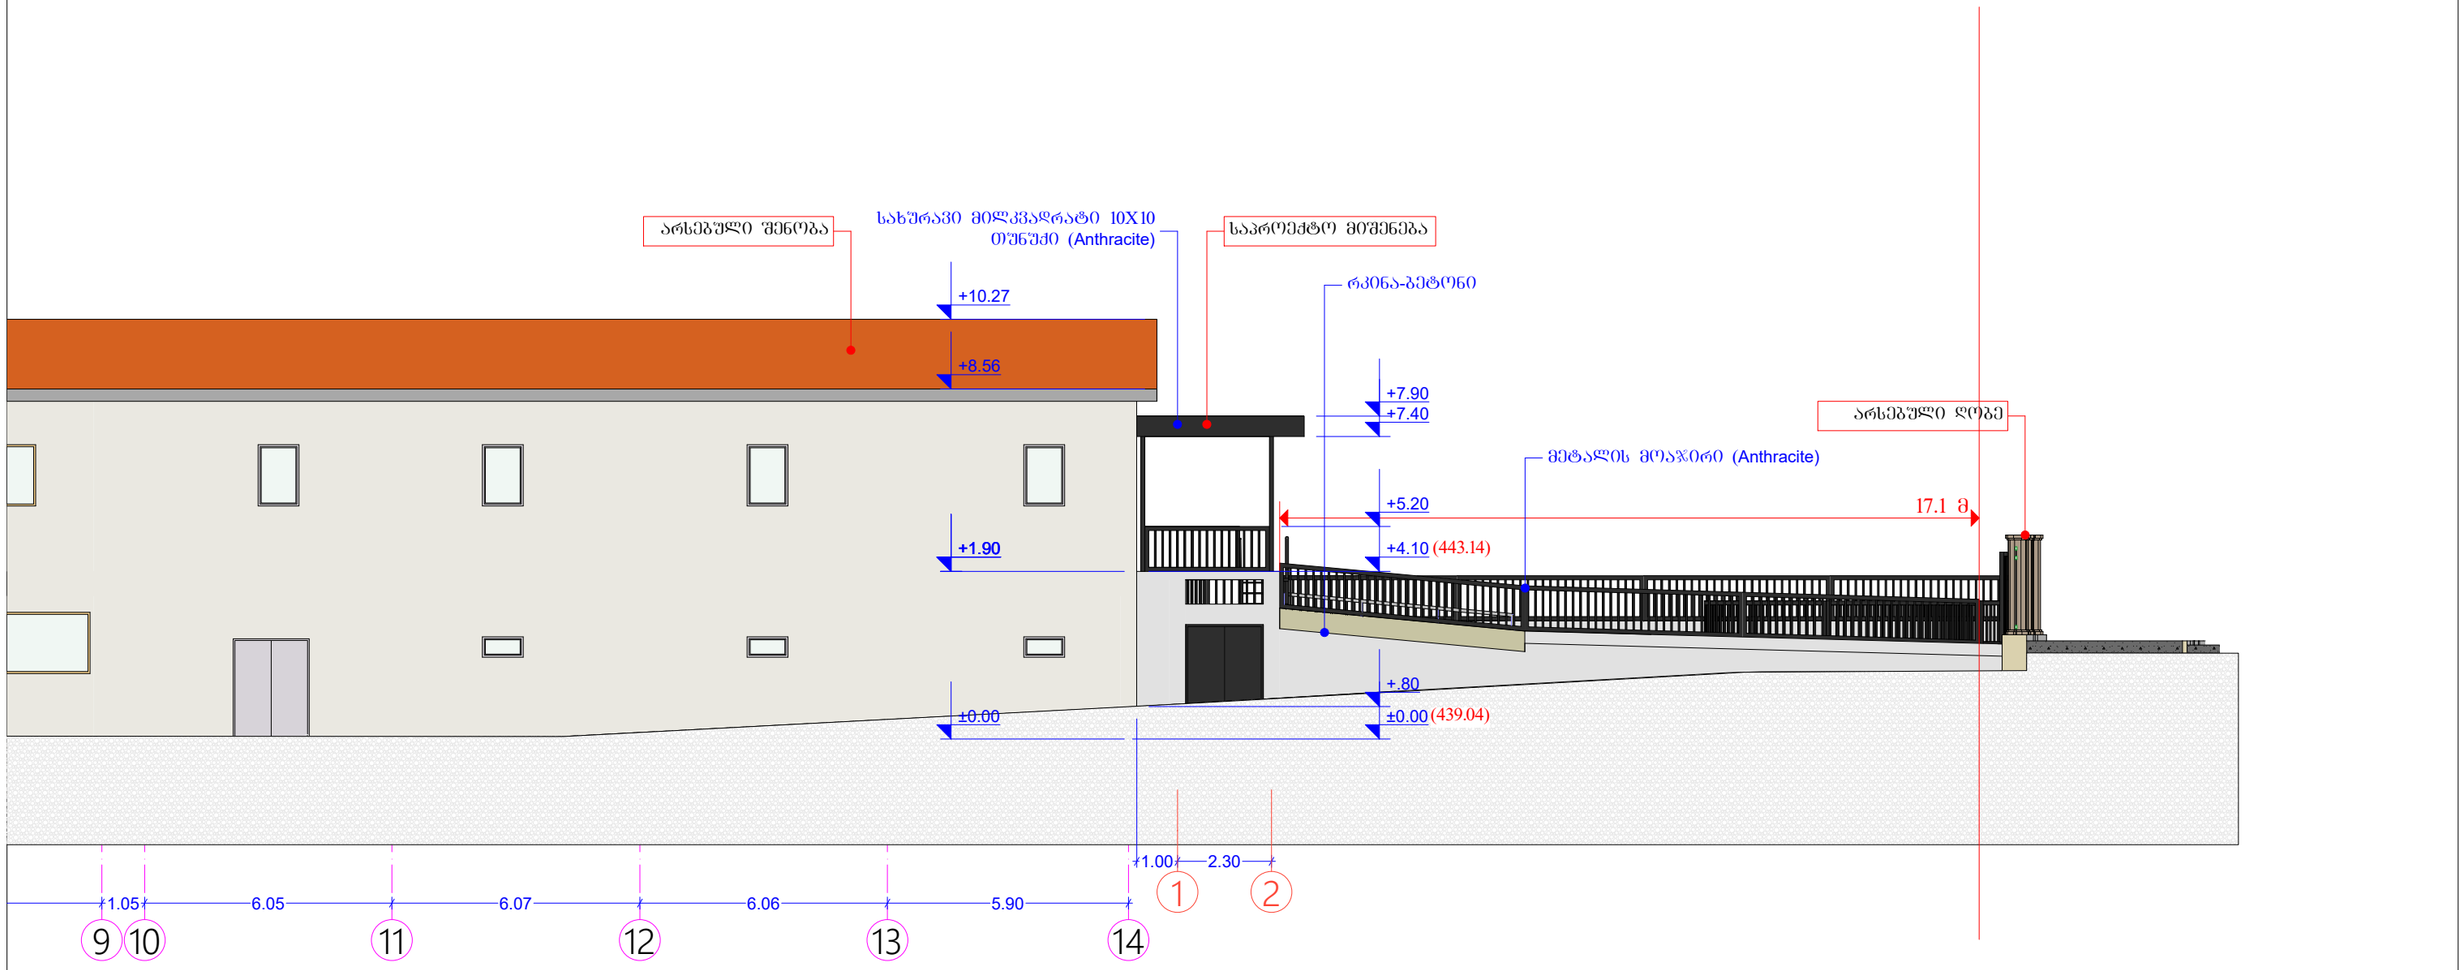

A&D Studio
Architecture, Interior Design

სასაწყობე შენობა-ნაგებობაზე ბაძანის მიშენება და დია ავტოსადგომის მოწყობა			ობიექტი: სხ. "სარაჯიშვილი"-ს სასაწყობე შენობა	დირექტორი	მ. ადამია	
				არქიტექტორი	გ. ღლონტი	
ნახაზი: საპროექტო შასადი 1-2			მისამართი: ქ. თბილისი, სარაჯიშვილის გამზირი, №4 ს/კ № 01.11.04.026.155			
მასშტაბი	თარიღი	ფურცელი №				
მ 1:150	2022 წ.		დამკვეთი: სხ. "სარაჯიშვილი"			

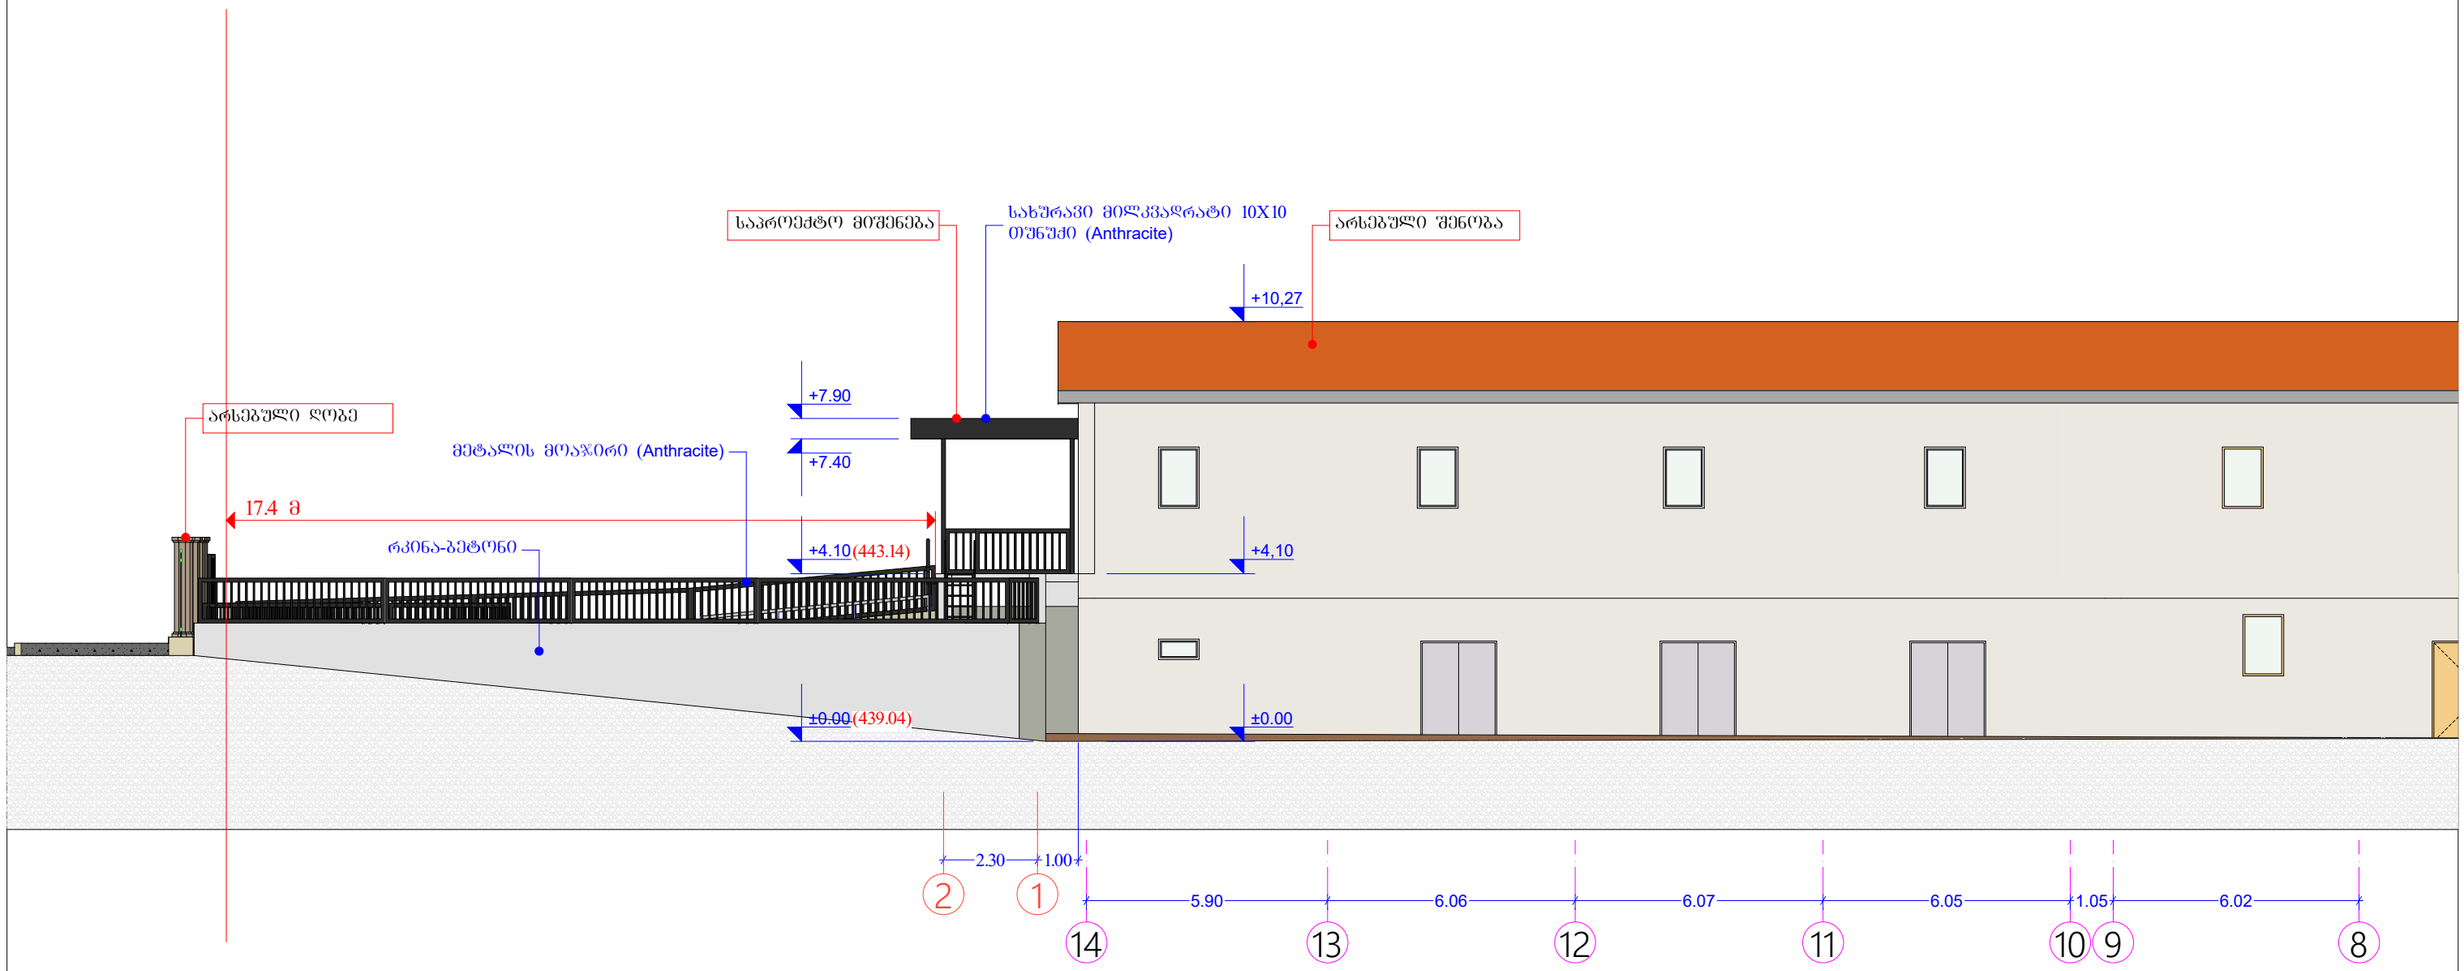

A&D Studio

Architecture, Interior Design

სასაწყობე შენობა-ნაგებობაზე ბაძანის მიშენება და დია ავტოსადგომის მოწყობა		
ნახაზი: საპროექტო წასადი 2-1		
მასშტაბი	თარიღი	წერტილი №
მ 1:150	2022 წ.	

ობიექტი: სს. "სარაჭაოშვილი"-ს სასაწყობე შენობა	დირექტორი	მ. ადამია	
	არქიტექტორი	გ. ლლონტი	
მისამართი: ქ. თბილისი, სარაჭაოშვილის გამზირი, №4 ს/კ № 01.11.04.026.155			
დამკვეთი: სს. "სარაჭაოშვილი"			

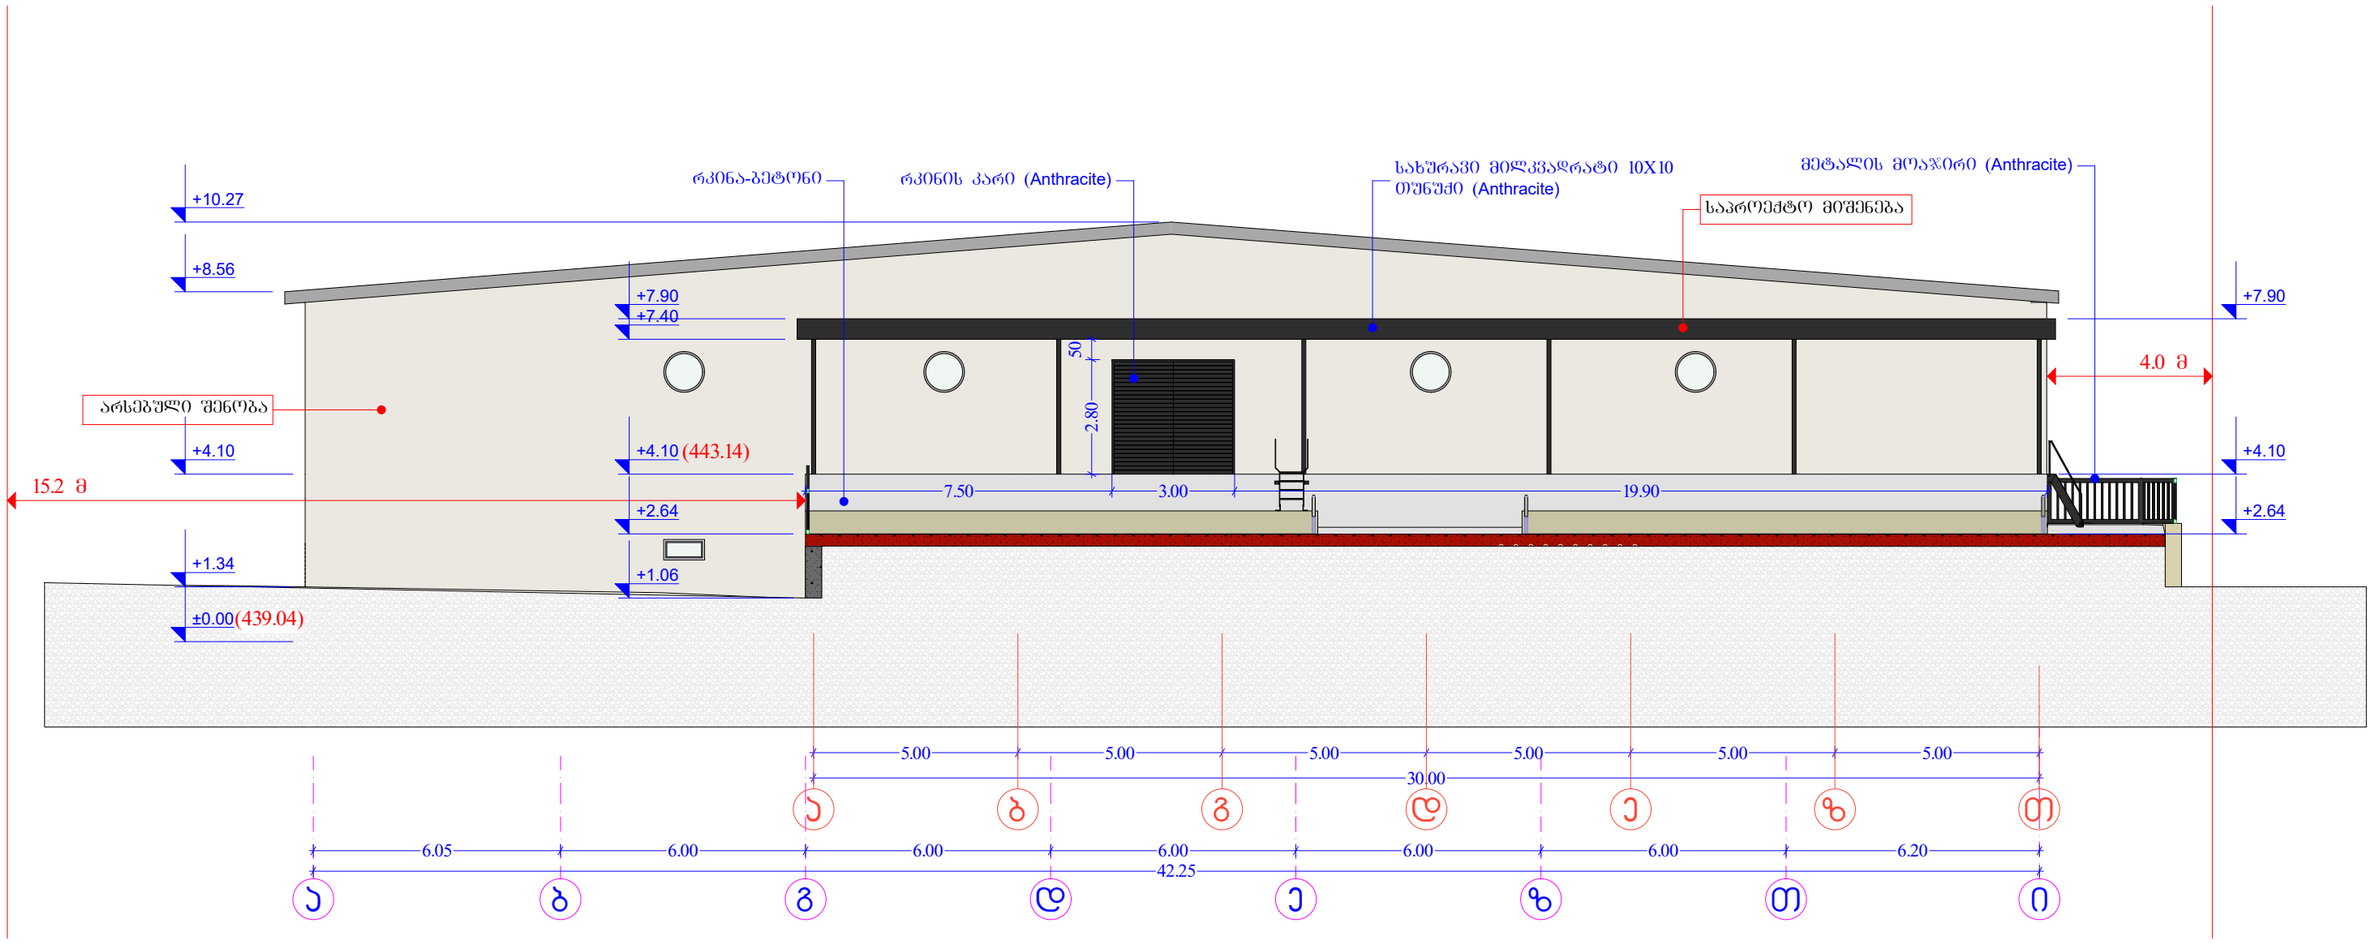

A&D Studio

Architecture, Interior Design

სასაწყობე შენობა-ნაგებობაზე ბაძანის მიშენება და ღია ავტოსადგომის მოწყობა			ობიექტი: სს. "სარაჭიშვილი"-ს სასაწყობე შენობა	დირექტორი	მ. აღამია	
				არქიტექტორი	გ. ღლონტი	
ნახაზი: საპროექტო ფასადი ა-თ			მისამართი: ქ. თბილისი, სარაჭიშვილის გამზირი, №4 ს/კ № 01.11.04.026.155			
მასშტაბი	თარიღი	ფურცელი №				
მ 1:150	2022 წ.		დამკვეთი: სს. "სარაჭიშვილი"			

არსებული ფასადი 1-14 ღერძებში

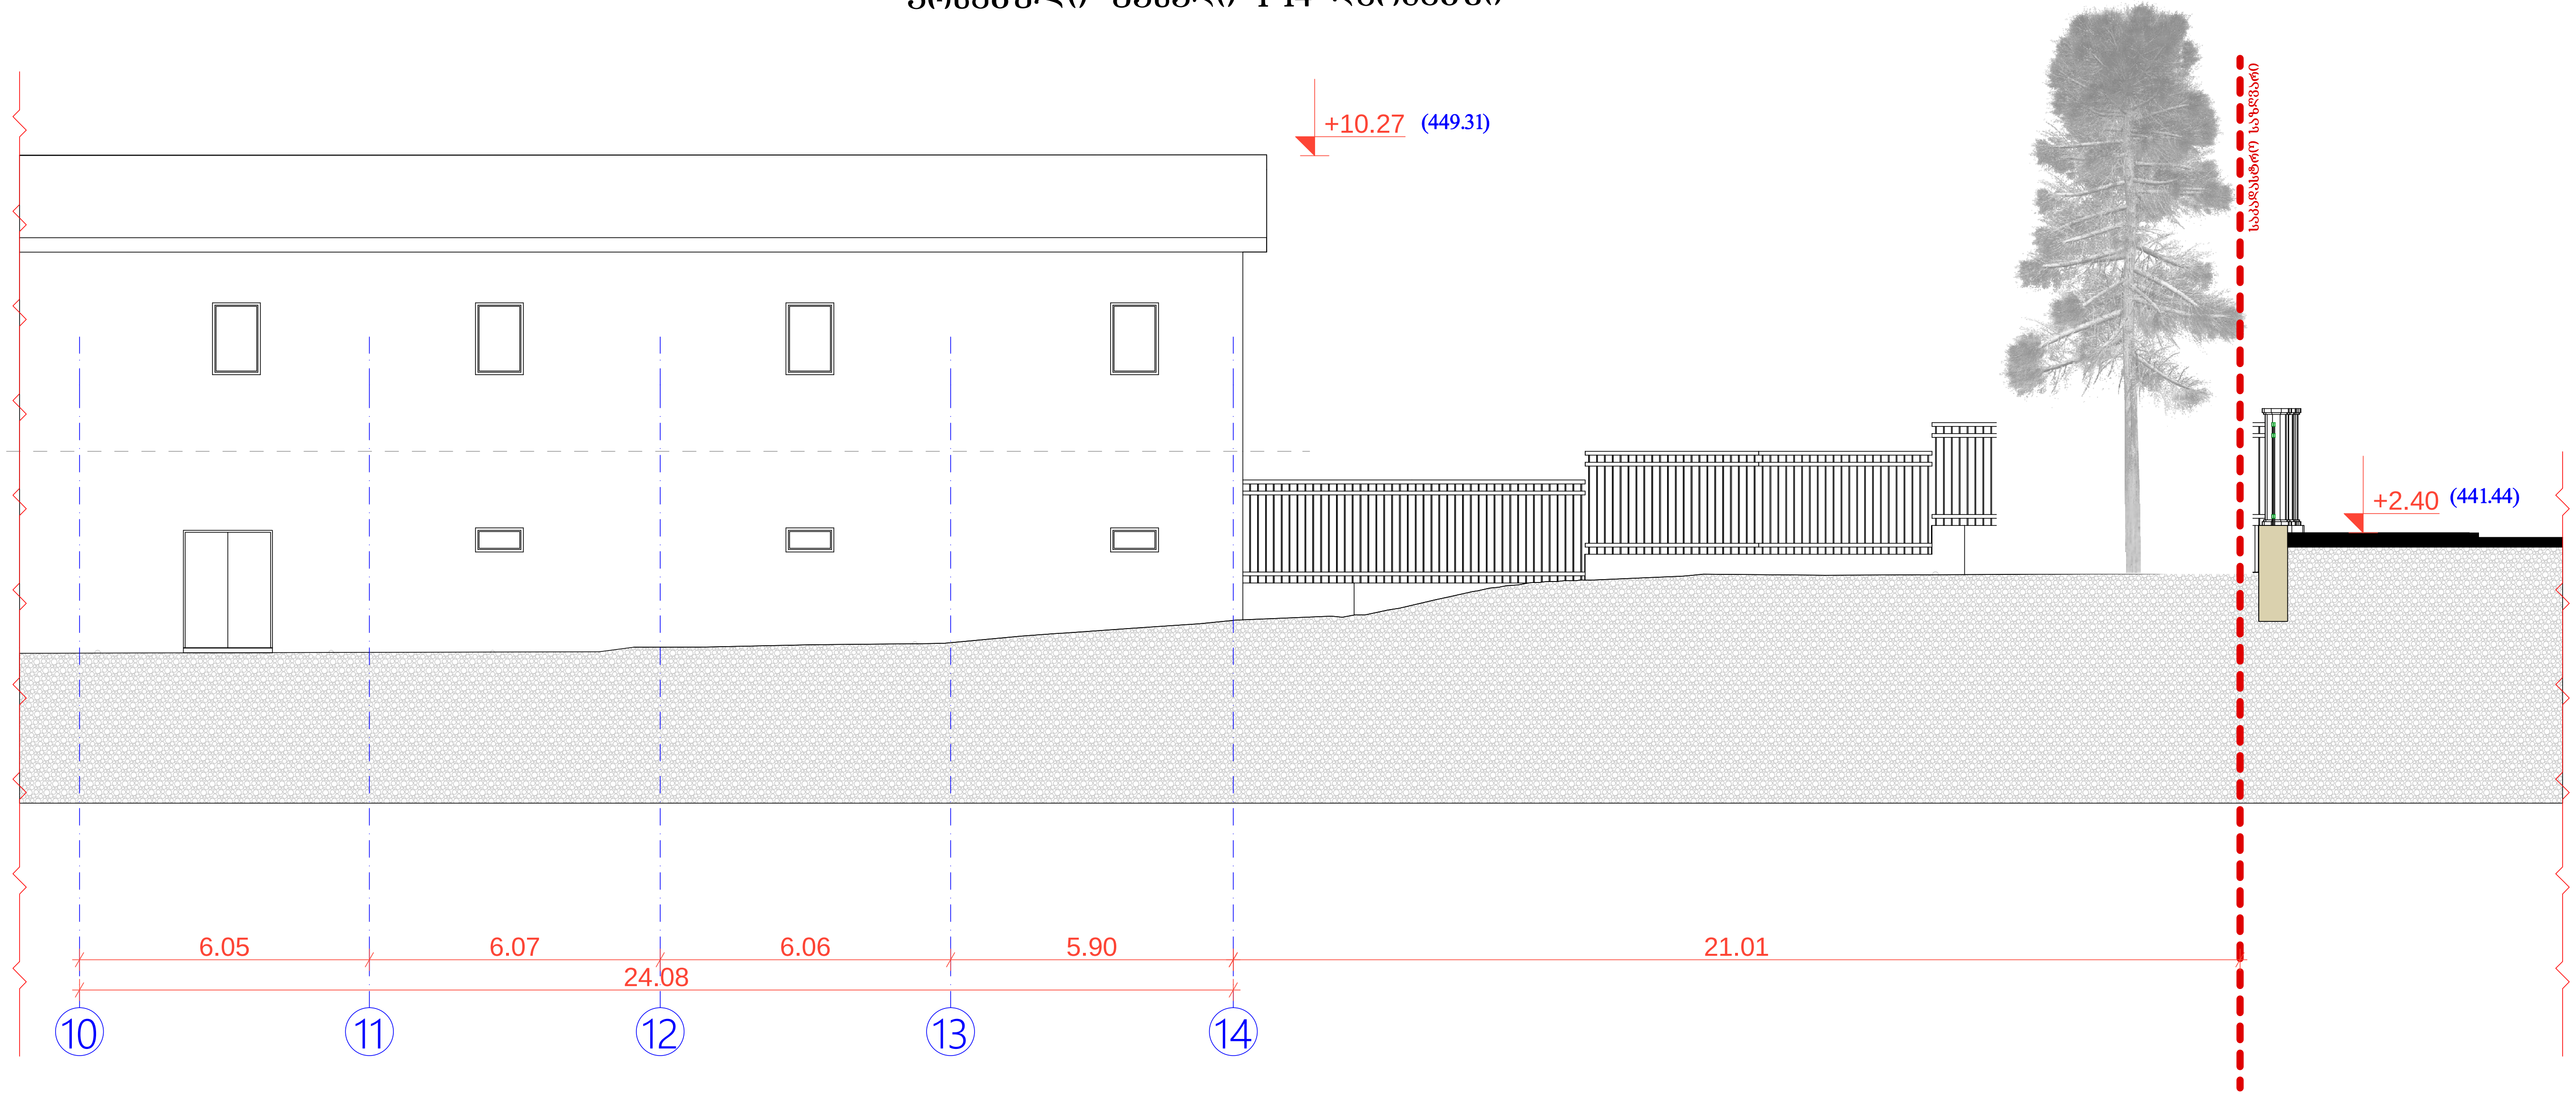

დირექტორი	მ. ადამია
არქიტექტორი	ბ. ღლონტი

ობიექტი: სს. "სარაჯიშვილი"-ს სასაწყობე შენობა

მისამართი: ქალაქი თბილისი, გამზირი სარაჯიშვილი №4

დამკვეთი: სს. "სარაჯიშვილი"

სასაწყობე შენობა-ნაგებობაზე (საკ მეშვიდე №35/2) ბაქნის მოწყობა და ღია ავტოსადგომის მოწყობა

ნახაზი: არსებული ფასადი 1-14 ღერძებში

მასშტაბი	თარიღი	ფურცელი №
მ 1:150	2022 წელი	

A&D Studio

Architecture, Interior Design

არსებული ფასადი 14-1 დერძებში

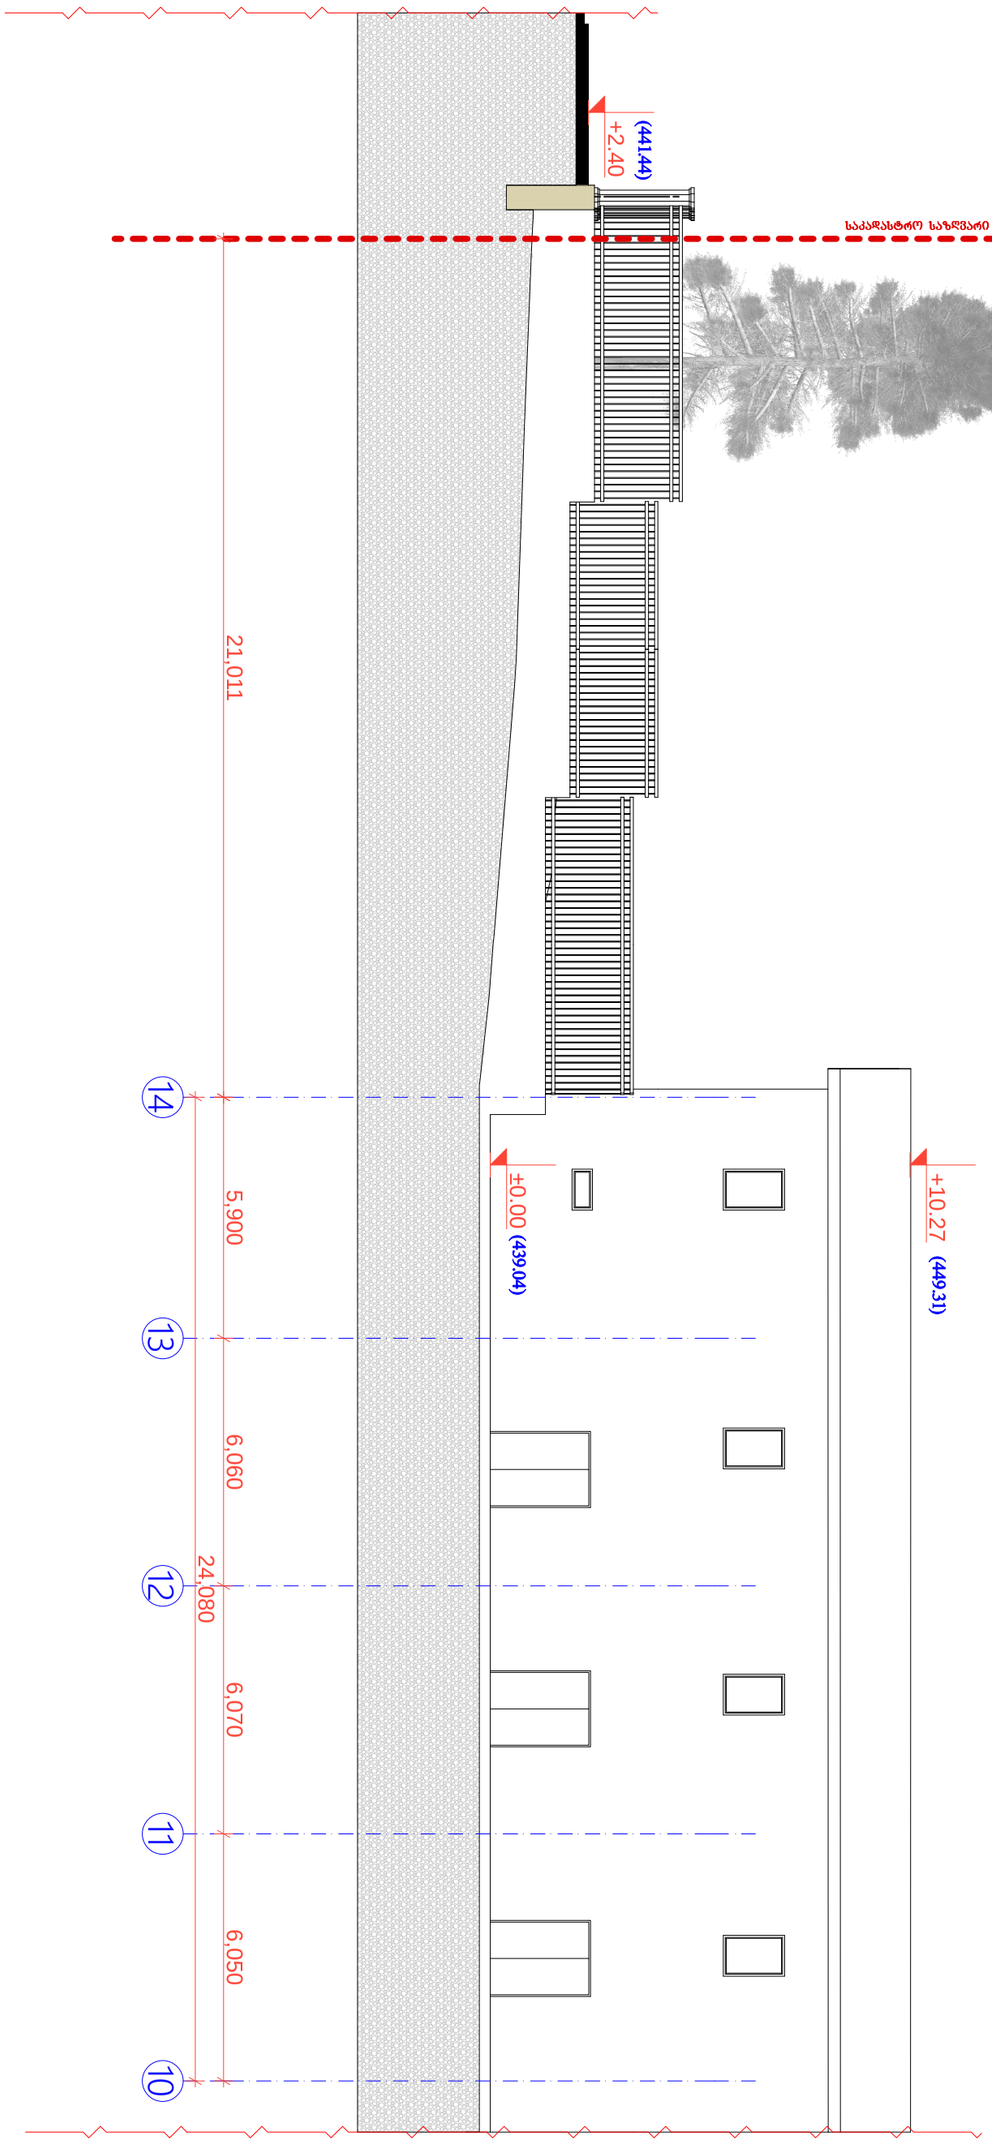

A&D Studio Architecture, Interior Design	სასაწყობე შენობა-ნაგებობაზე (სად გეგმაზე №35/2) ბაძნის მოშენაბა და ღია ავტოსადგომის მოწყობა		ობიექტი: სს. "სარაჭაოშვილი"-ს სასაწყობე შენობა	დირექტორი	მ. ადამია	
				არქიტექტორი	გ. ლლონტი	
	ნახაზი: არსებული ფასადი 14-1 დერძებში		მისამართი: ქალაქი თბილისი, გამზირი სარაჭაოშვილი №4			
	მასშტაბი	თარიღი	ფურცელი №			
	მ 1:150	2022 წელი		დამკვეთი: სს. "სარაჭაოშვილი"		

ჩრდილოეთ ფასადი ა-ი დერძებში

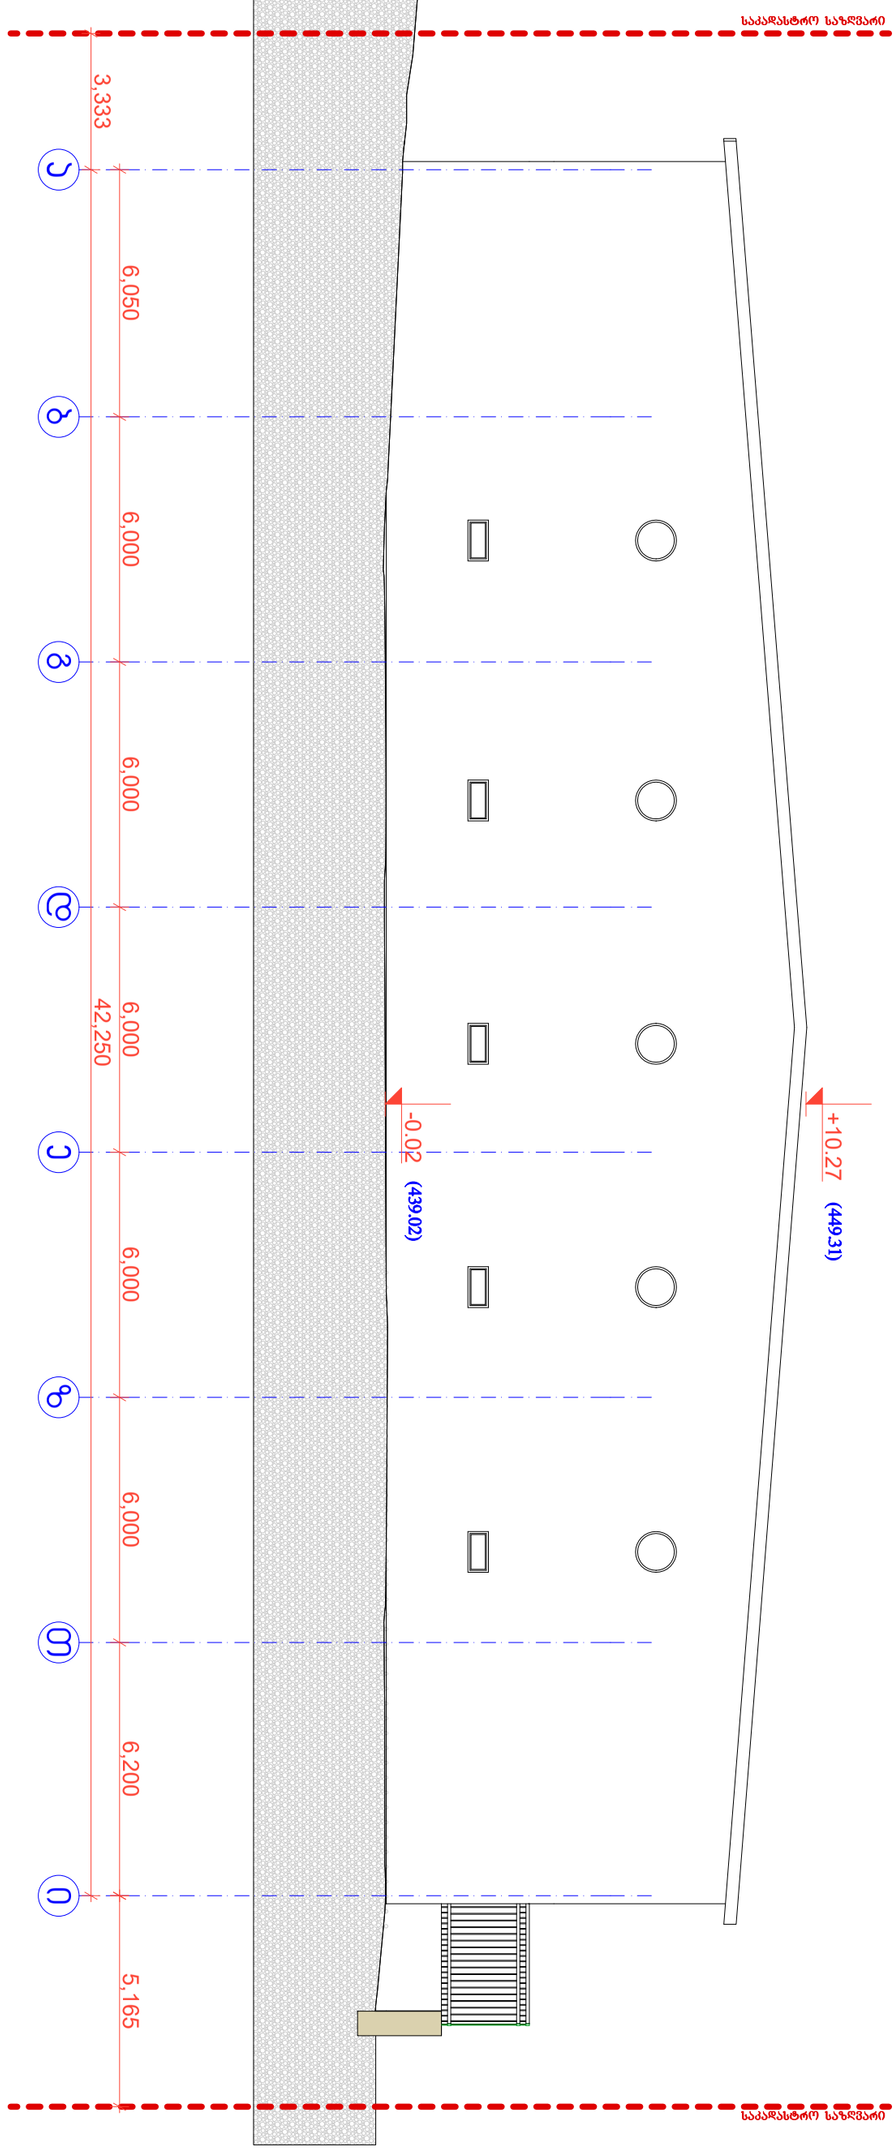

A&D Studio Architecture, Interior Design	სასაწყობე შენობა-ნაგებობაზე (საკ კოდით №35/2) ბაძნის მოშენაბა და ღია ავტოსადგომის მოწყობა		ობიექტი: სს. "სარაჭაოშვილი"-ს სასაწყობე შენობა	დირექტორი	მ. ადამია
				არქიტექტორი	გ. ლღონტი
	ნახაზი: არსებული ფასადი ა-ი დერძებში		მისამართი: ქალაქი თბილისი, გამზირი სარაჭაოშვილი №4		
	მასშტაბი	თარიღი	ფურცელი №		
	მ 1:150	2022 წელი		დამკვეთი: სს. "სარაჭაოშვილი"	