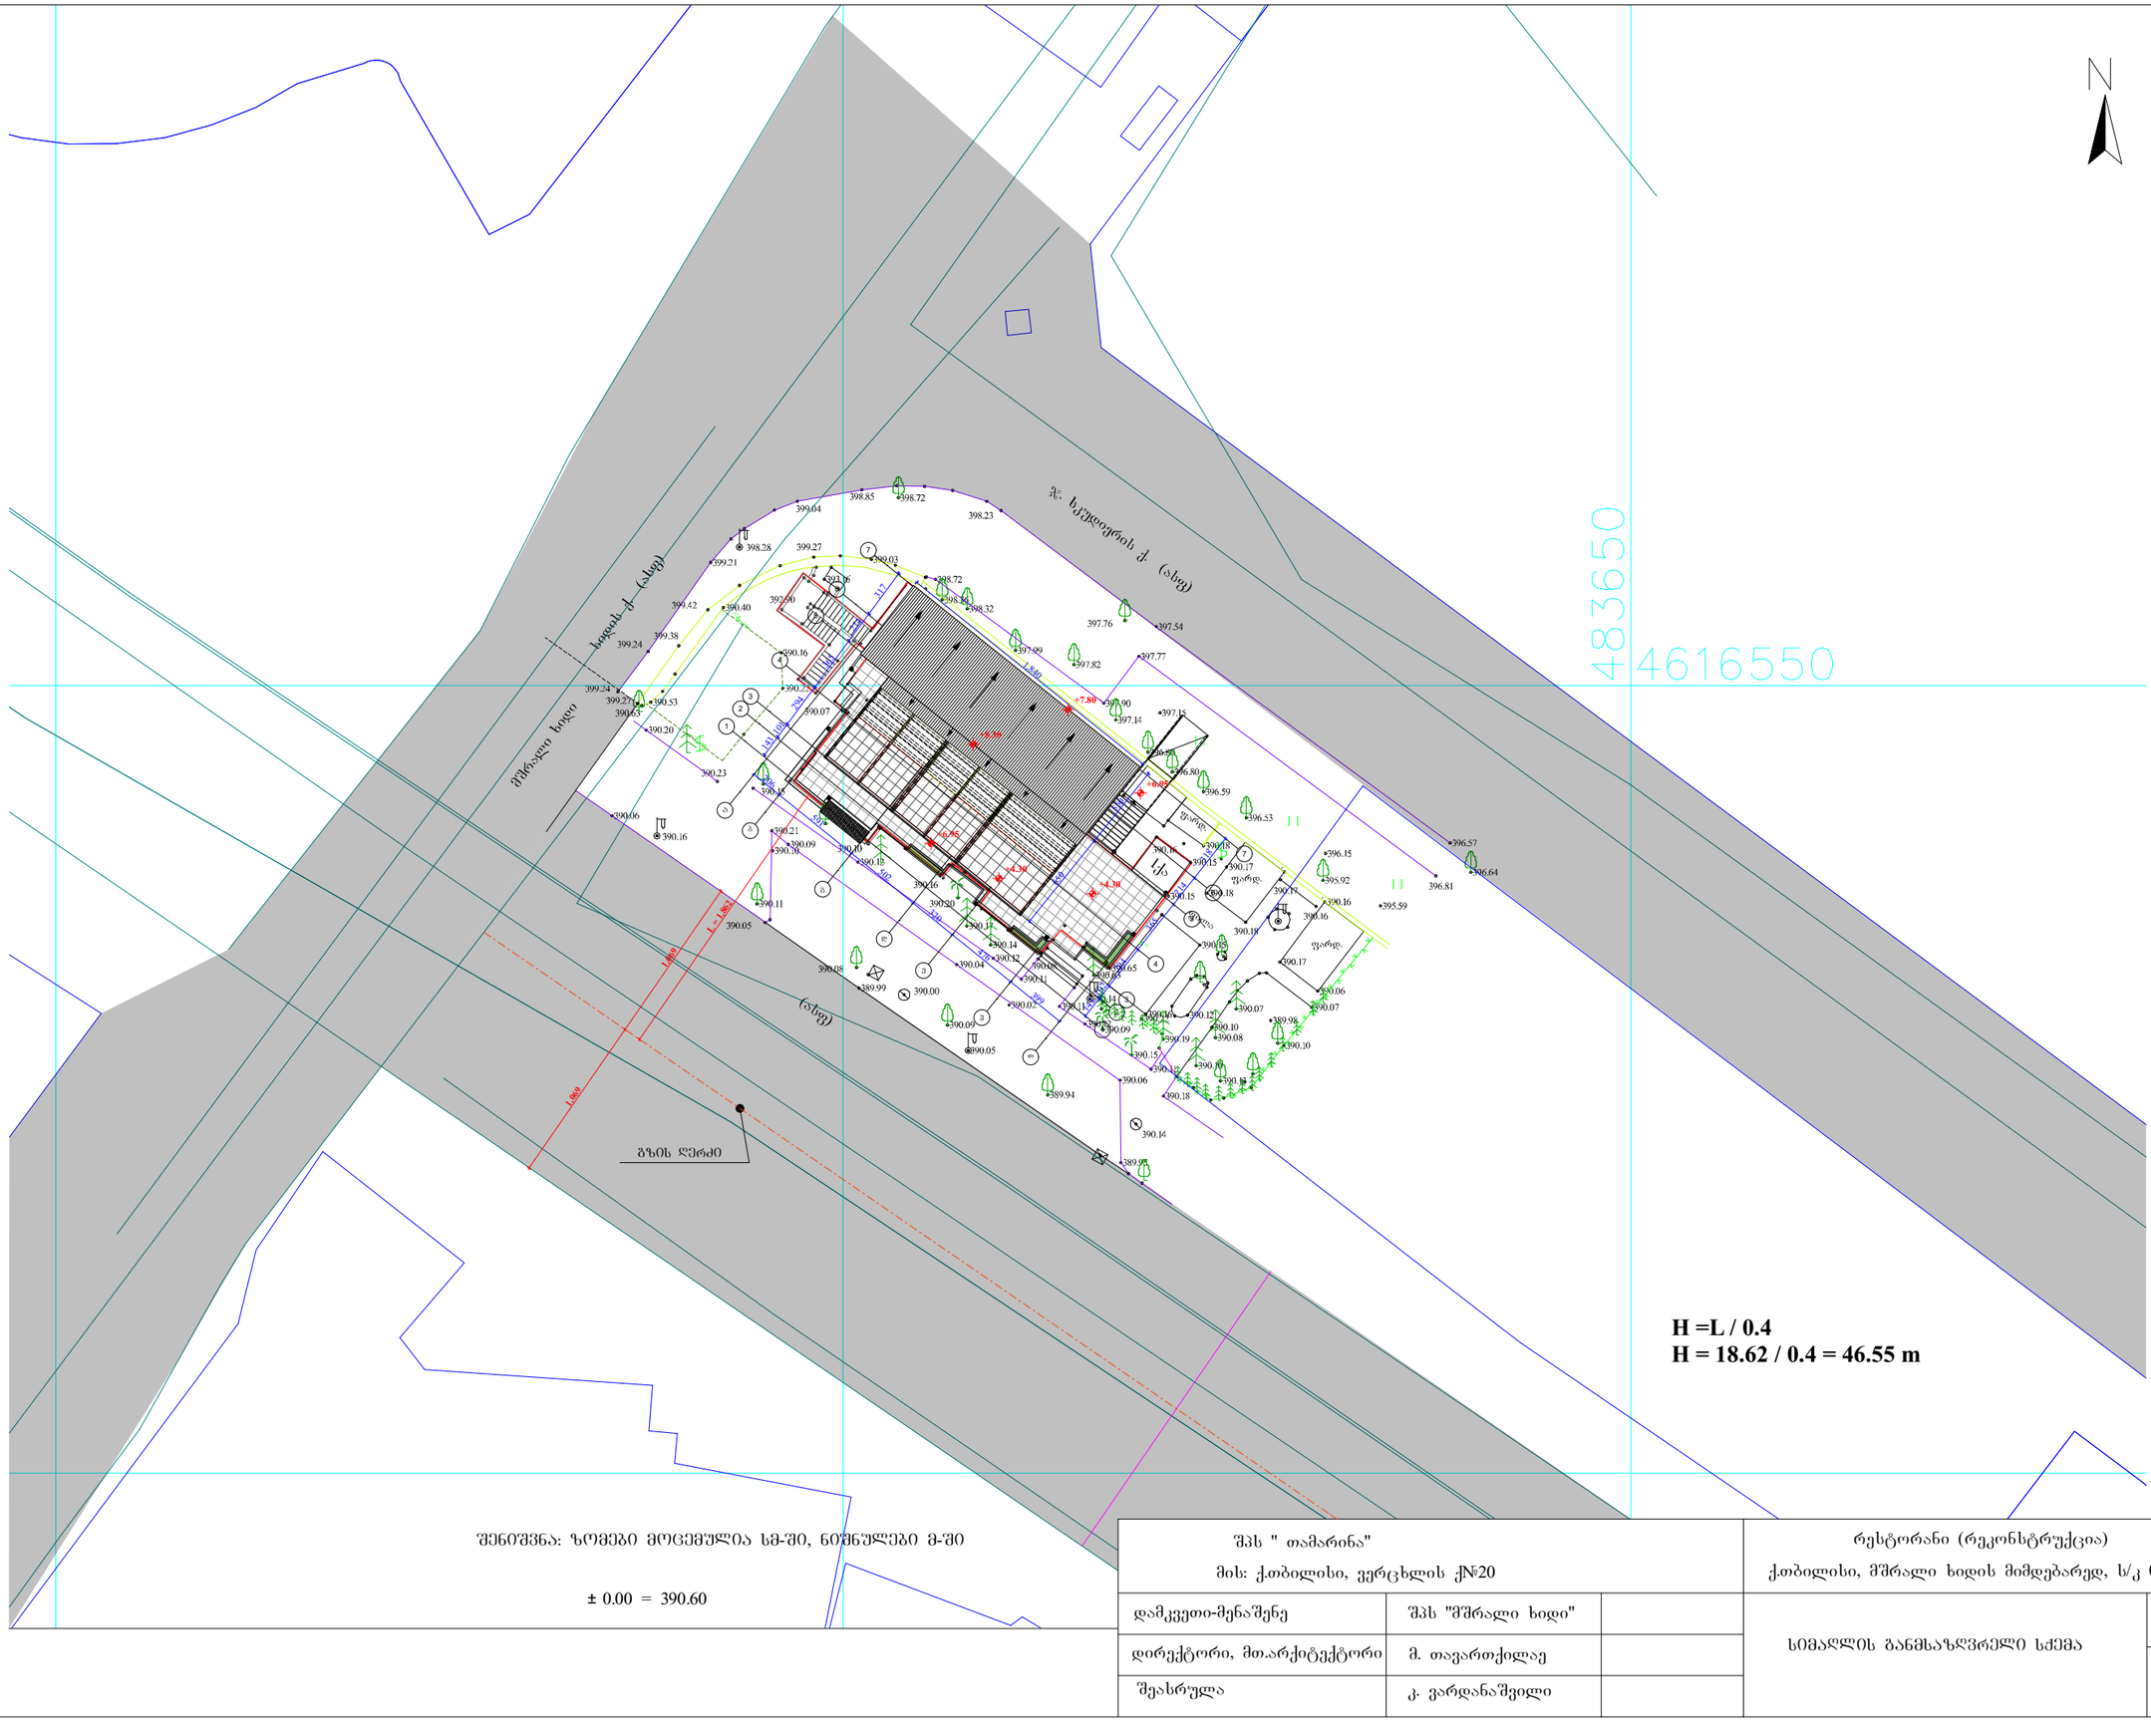

შენიშვნა: ზომები მოცემულია სმ-ში, ნიშნულები მ-ში

± 0.00 = 390.60

შპს " თამარინა" მის: ქ.თბილისი, ვერცხლის ქ№20			რესტორანი (რეკონსტრუქცია) ქ.თბილისი, მშრალი ხიდის მიმდებარედ, ს/კ 01.18.03.004.002	
დამკვეთი-მენაშენე	შპს "მშრალი ხიდი"		სიმაღლის განმსაზღვრელი სქემა	ფორმატი A3
დირექტორი, მთ.არქიტექტორი	მ. თავართქილაე			მ 1 : 500
შეასრულა	კ. ვარდანაშვილი			

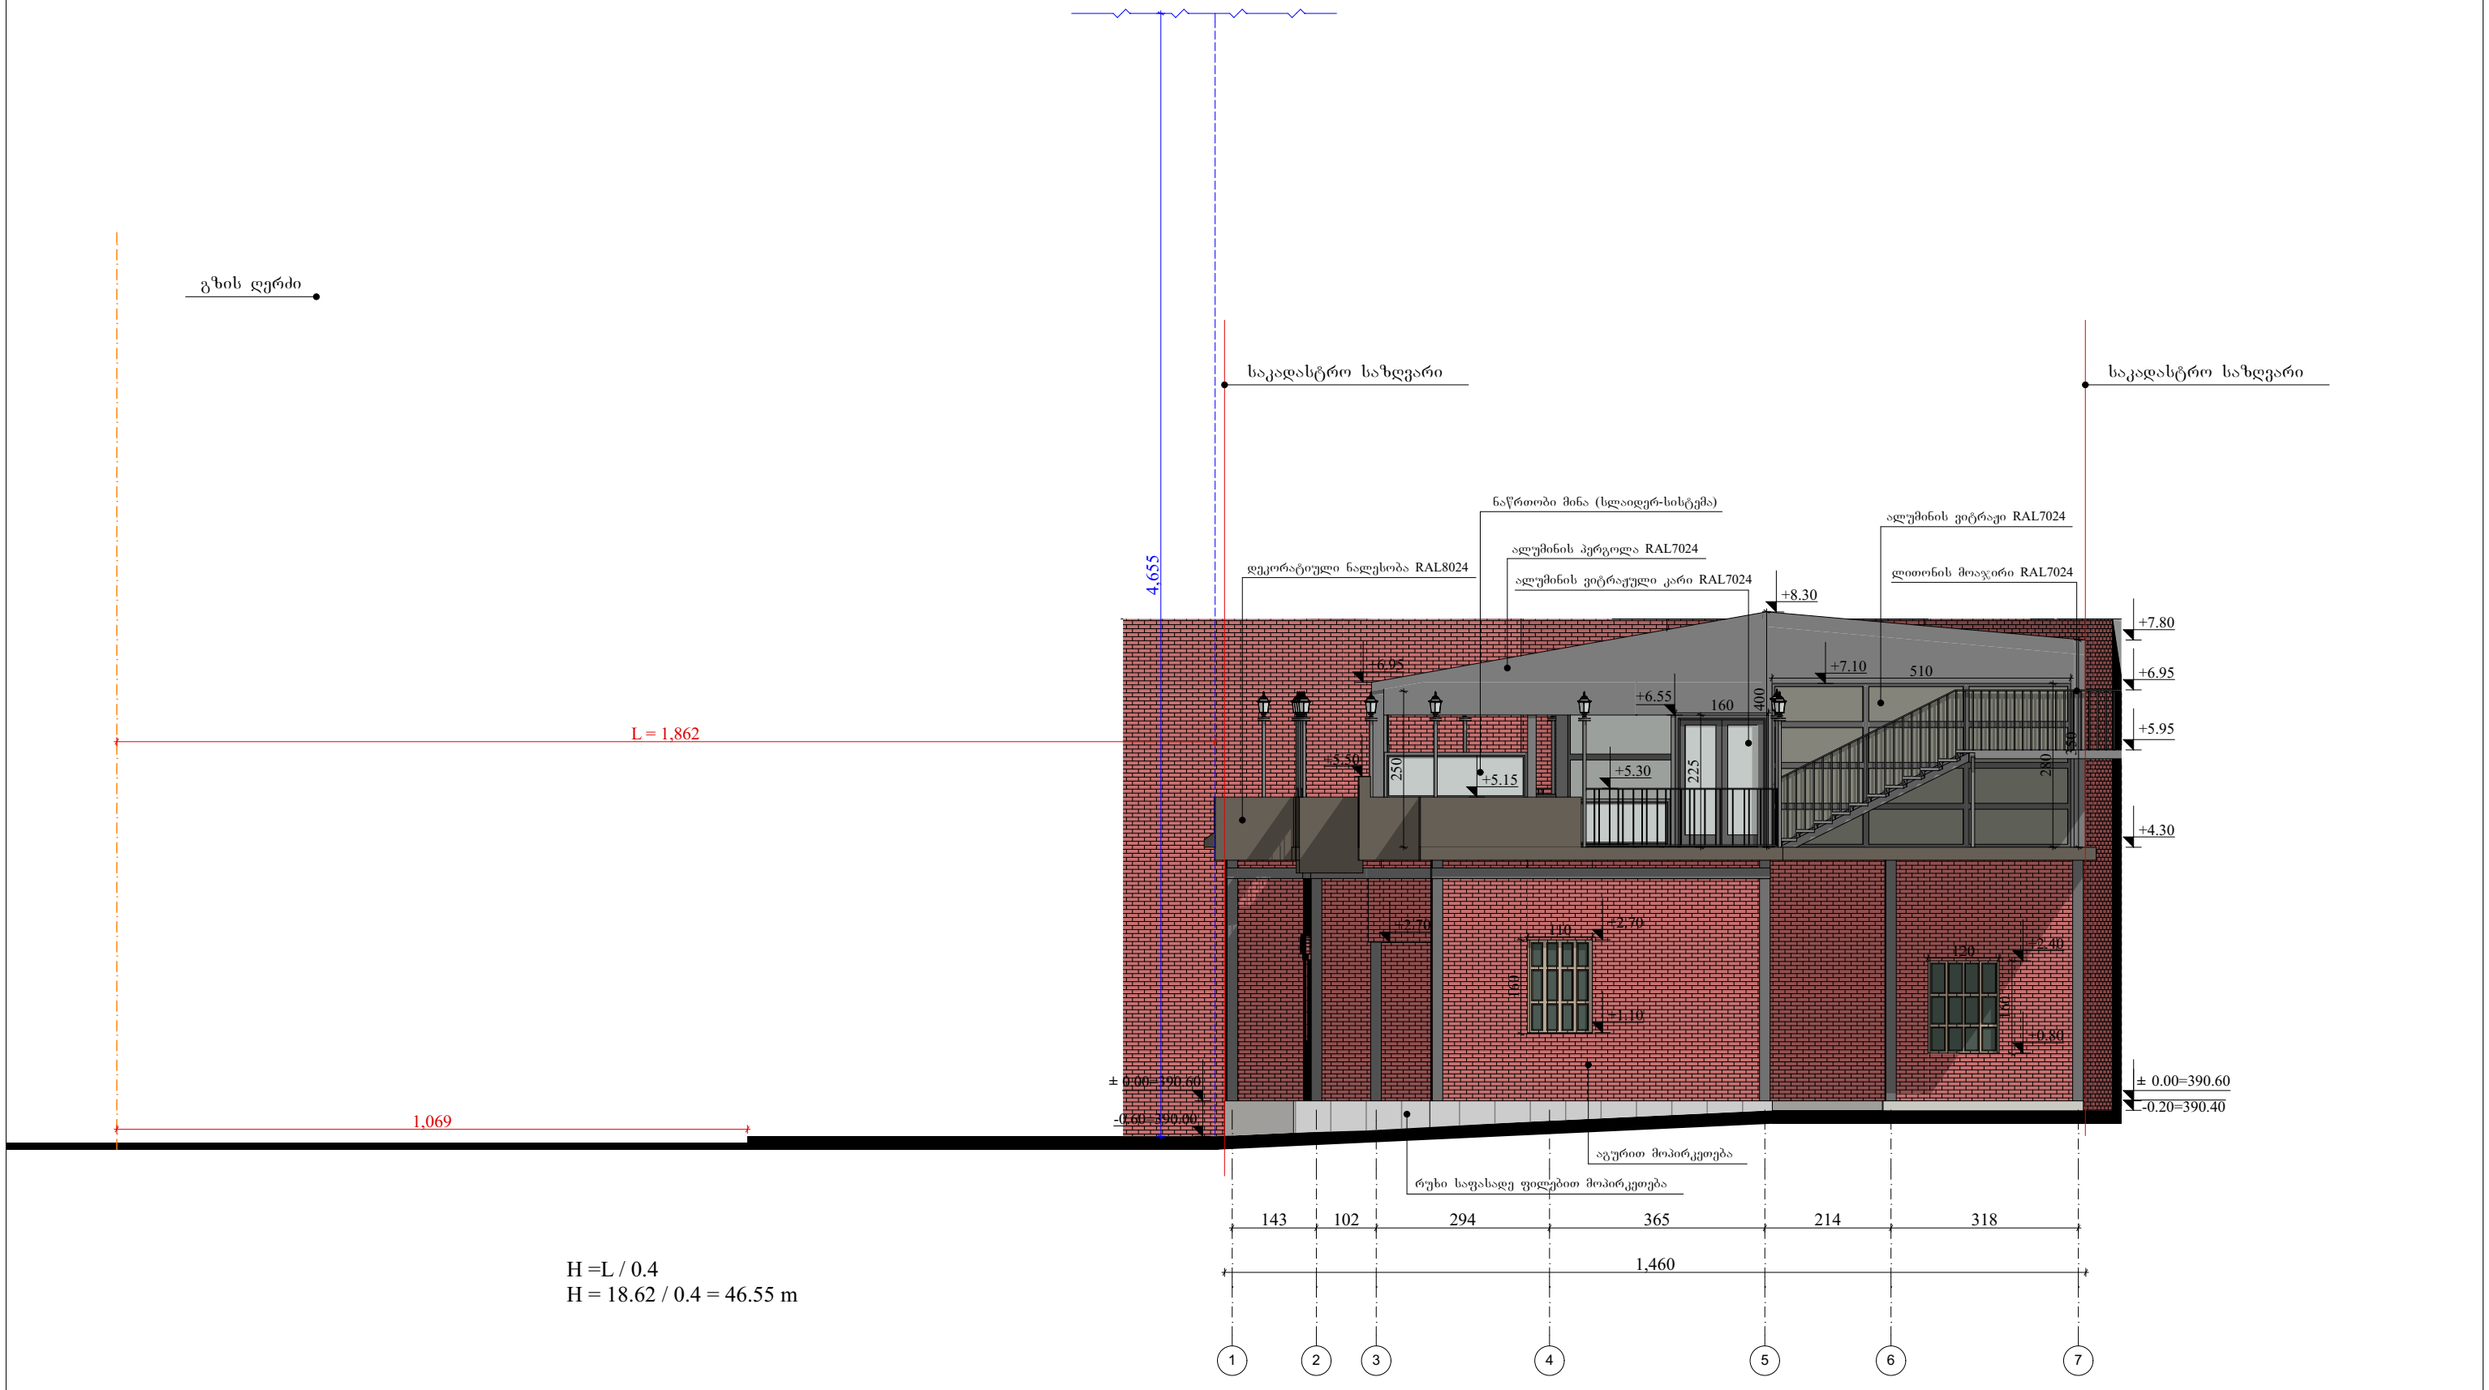

H =L / 0.4
H = 18.62 / 0.4 = 46.55 m

შენიშვნა: ზომები მოცემულია სმ-ში, ნიშნულები მ-ში

± 0.00 = 390.60

შპს " თამარინა" მის: ქობილისი, ვერცხლის ქ№20			**რესტორანი (რეკონსტრუქცია)** ქობილისი, მშრალი ხიდის მიმდებარედ, ს/კ 01.18.03.004.002	
დამკვეთი-მენაშენე	შპს "მშრალი ხიდი"		სიმაღლის განმსაზღვრელი სქემა	ფორმატი A3
დირექტორი, მთ.არქიტექტორი	მ. თავართქილაძე			მ 1 : 100
შეასრულა	კ. ვარდანაშვილი			