
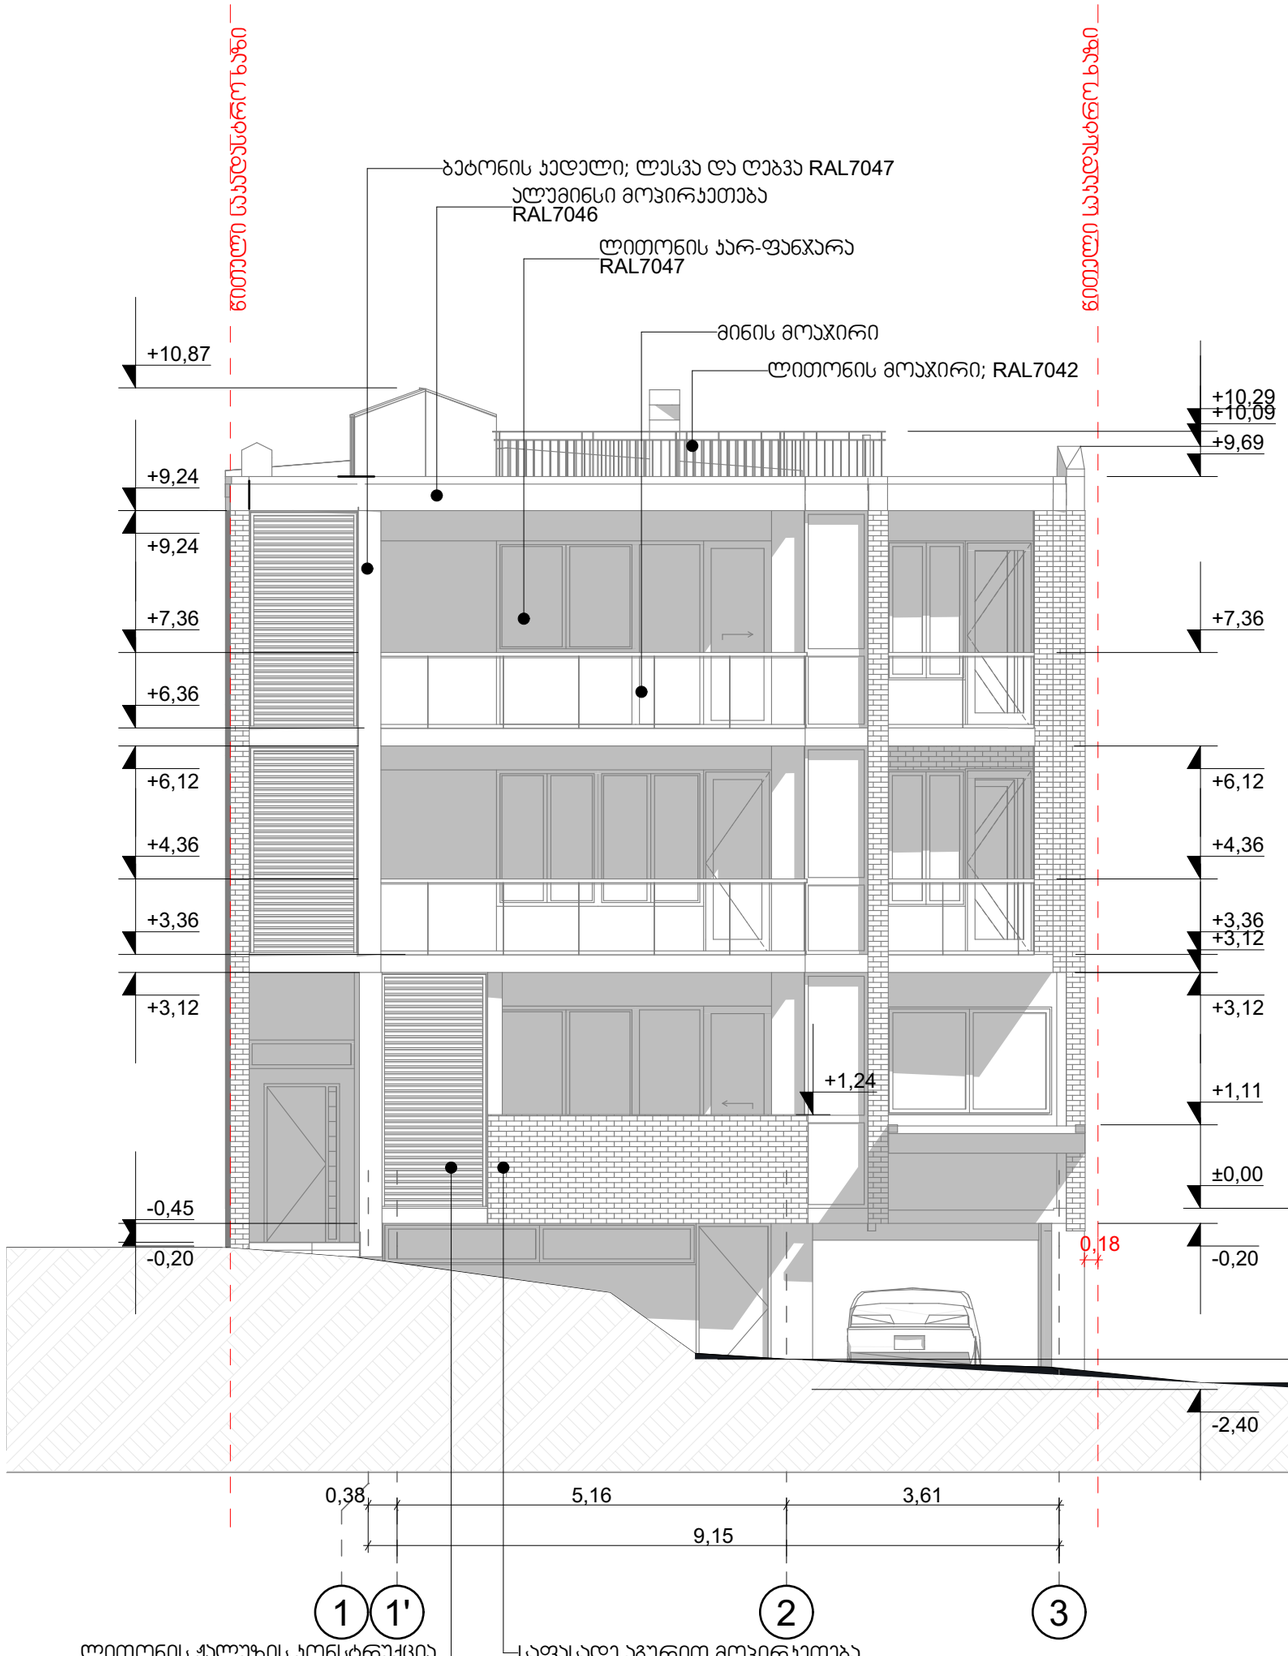


შ.პ.ს. "ბიემჯი გრუპ"
L.T.D "BMG GROUP"
ს/კ 406128239
შარტავას ქ. №14
598 66 70 70
557 98 08 99
groupbmg@yahoo.com


ობიექტის მისამართი	ქალაქი თბილისი, კუჩა ამღლება №26 .
ნახაზის დასახელება	ფასადი 1-3 ღერძებს შორის

ტექნიკური დირექტორი		ზაზა ბასილაძე
არქიტექტორი		თეა ქობესაშვილი
დაინტერესებული პირი	ანათ მარომ	
მასშტაბი	1:100	ფურცელი □ - 3
თარიღი	2022წ.	

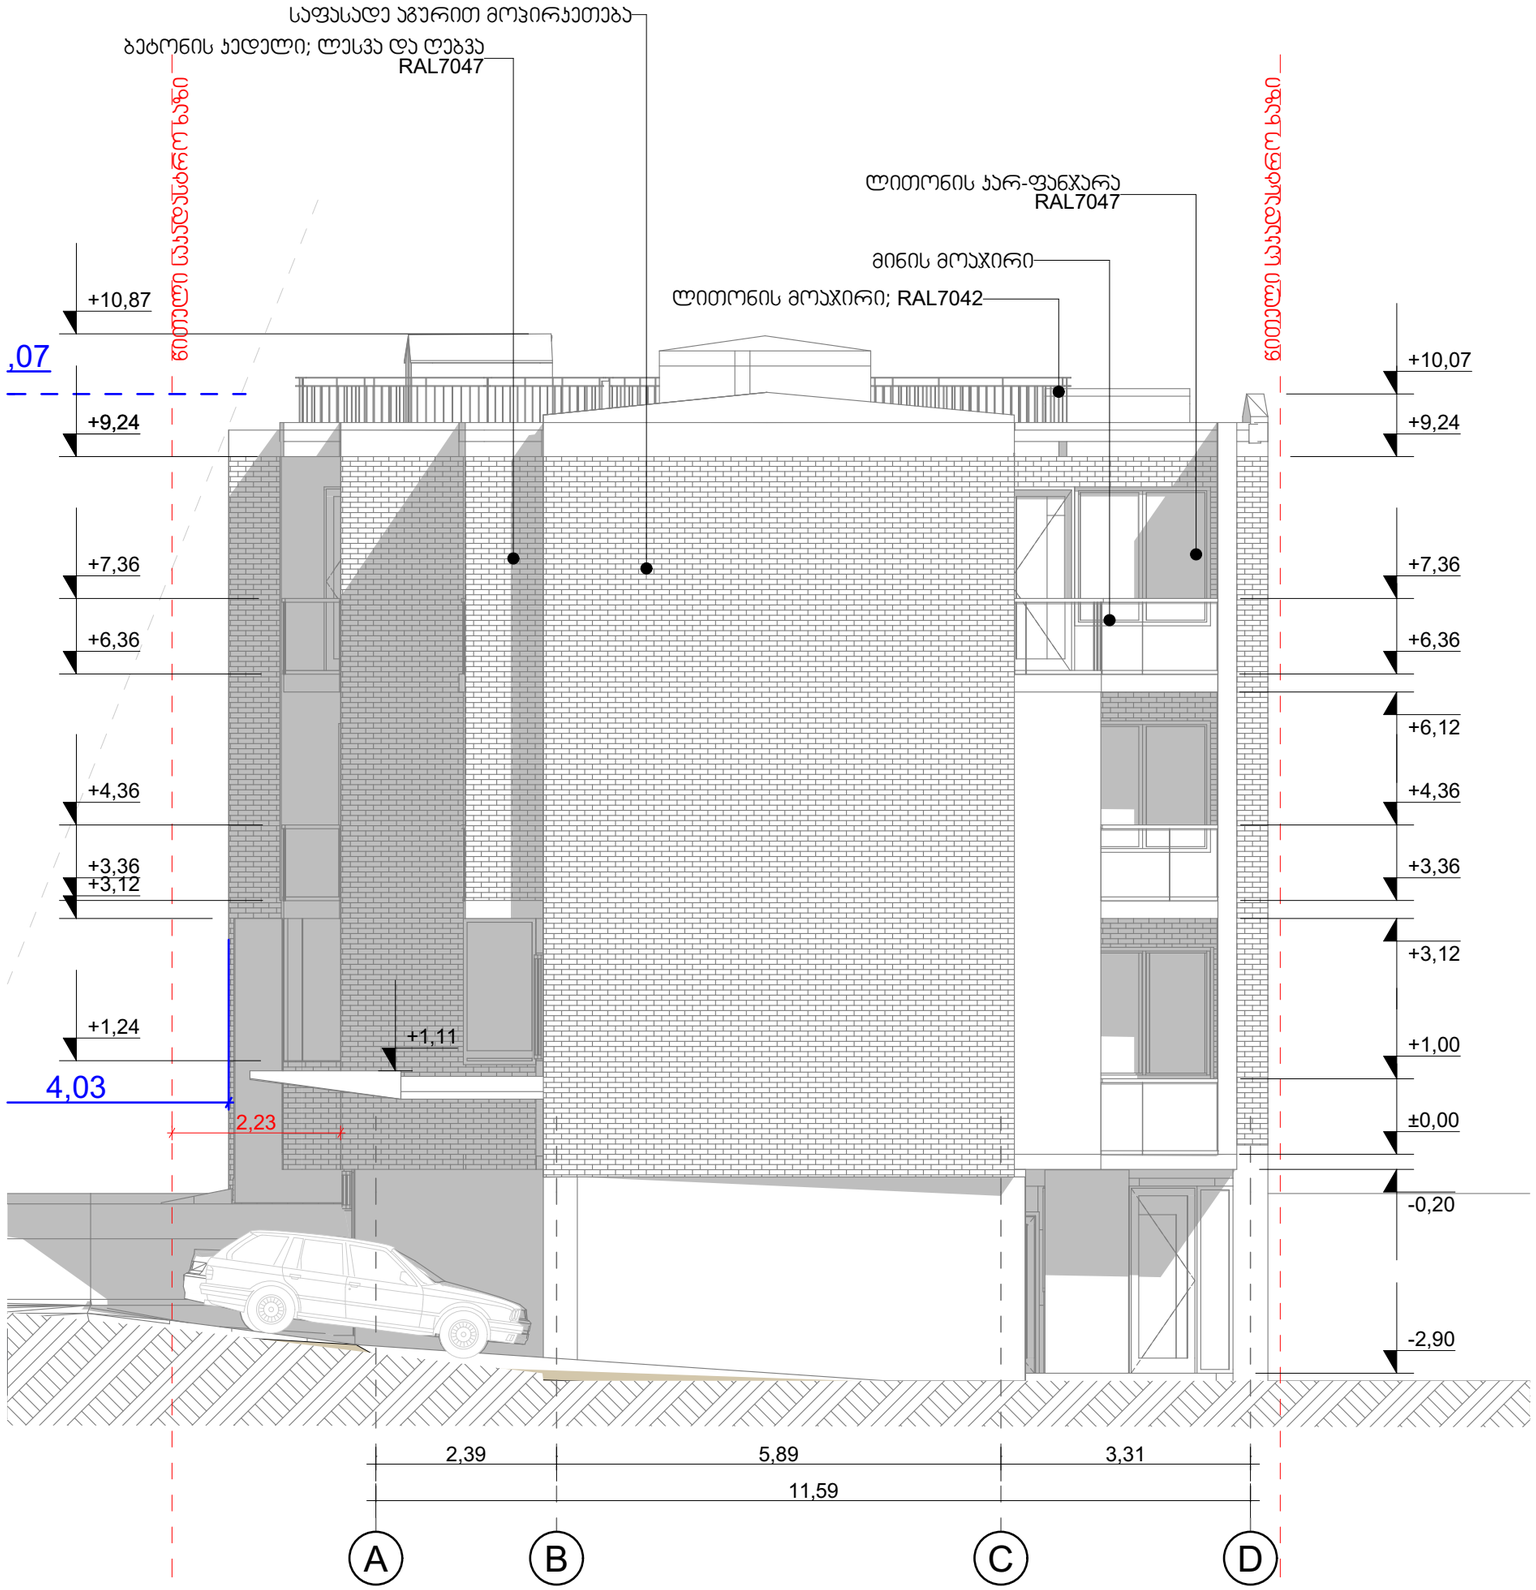

შ.პ.ს. "ბიემჯი გრუპ"
L.T.D "BMG GROUP"
ს/კ 406128239
შარტავას ქ. №14
598 66 70 70
557 98 08 99
groupbmg@yahoo.com


ობიექტის მისამართი	ქალაქი თბილისი, ჯიჭა ამღლება №26 .
ნახაზის დასახელება	ფასადი 1-3 ღერძებს შორის
ტექნიკური დირექტორი	ზაზა ბასილაძე
არქიტექტორი	თეა ქობესაშვილი
დაინტერესებული პირი	ანათ მარომ
მასშტაბი	1:100
თარიღი	2022წ.
ფურცელი	- 3

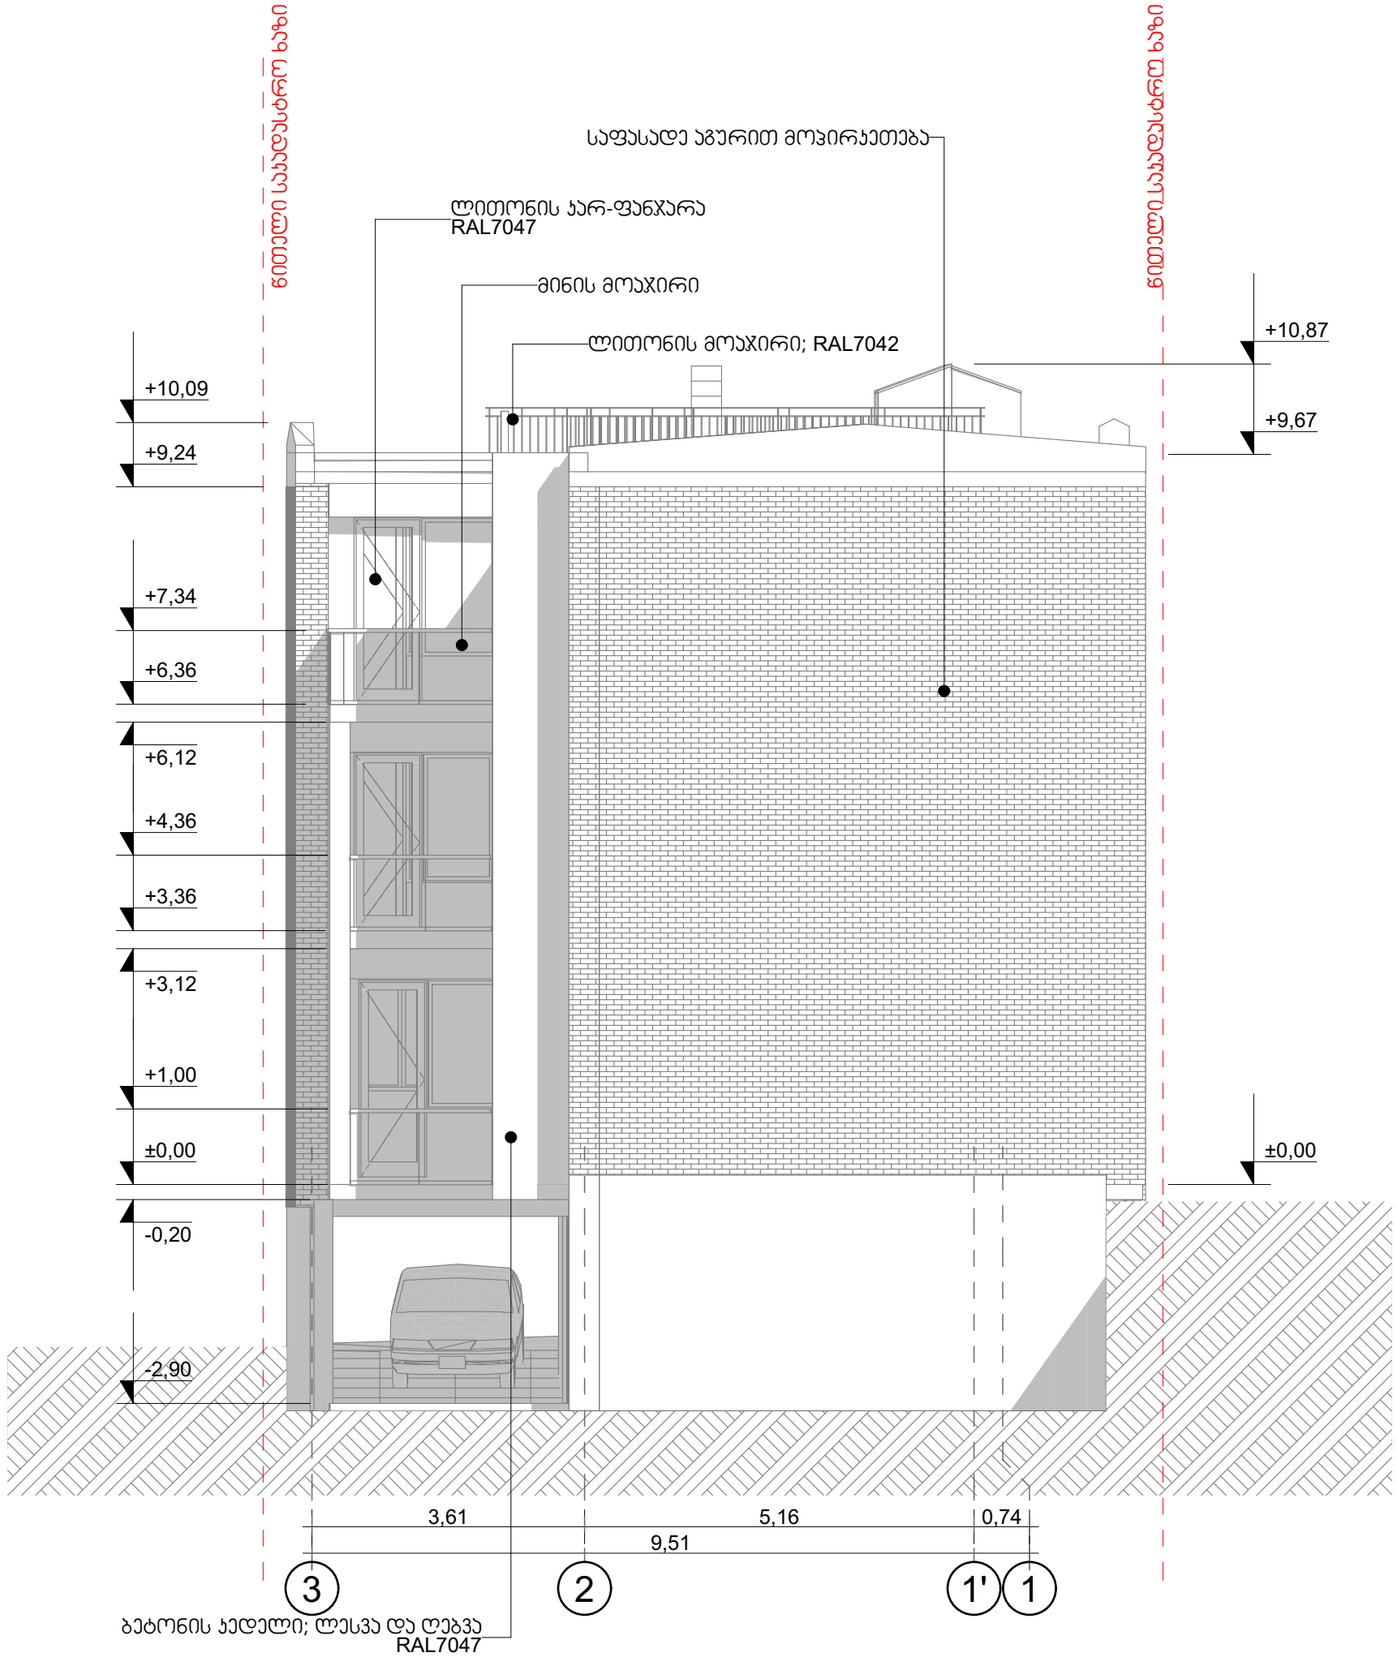

შ.პ.ს. "ბიემჯი გრუპ"
L.T.D "BMG GROUP"
ს/კ 406128239
შარტავას ქ. №14
598 66 70 70
557 98 08 99
groupbmg@yahoo.com

ობიექტის მისამართი	ქალაქი თბილისი, ჯიჩა ამღლება №26 .
ნახაზის დასახელება	ფასადი 3-1 ღერძებს შორის

ტექნიკური დირექტორი		ზაზა ბასილაძე
არქიტექტორი		თეა ქობესაშვილი
დაინტერესებული პირი	ანათ მაროშ	
მასშტაბი	1:100	ფურცელი - 3
თარიღი	2022წ.	

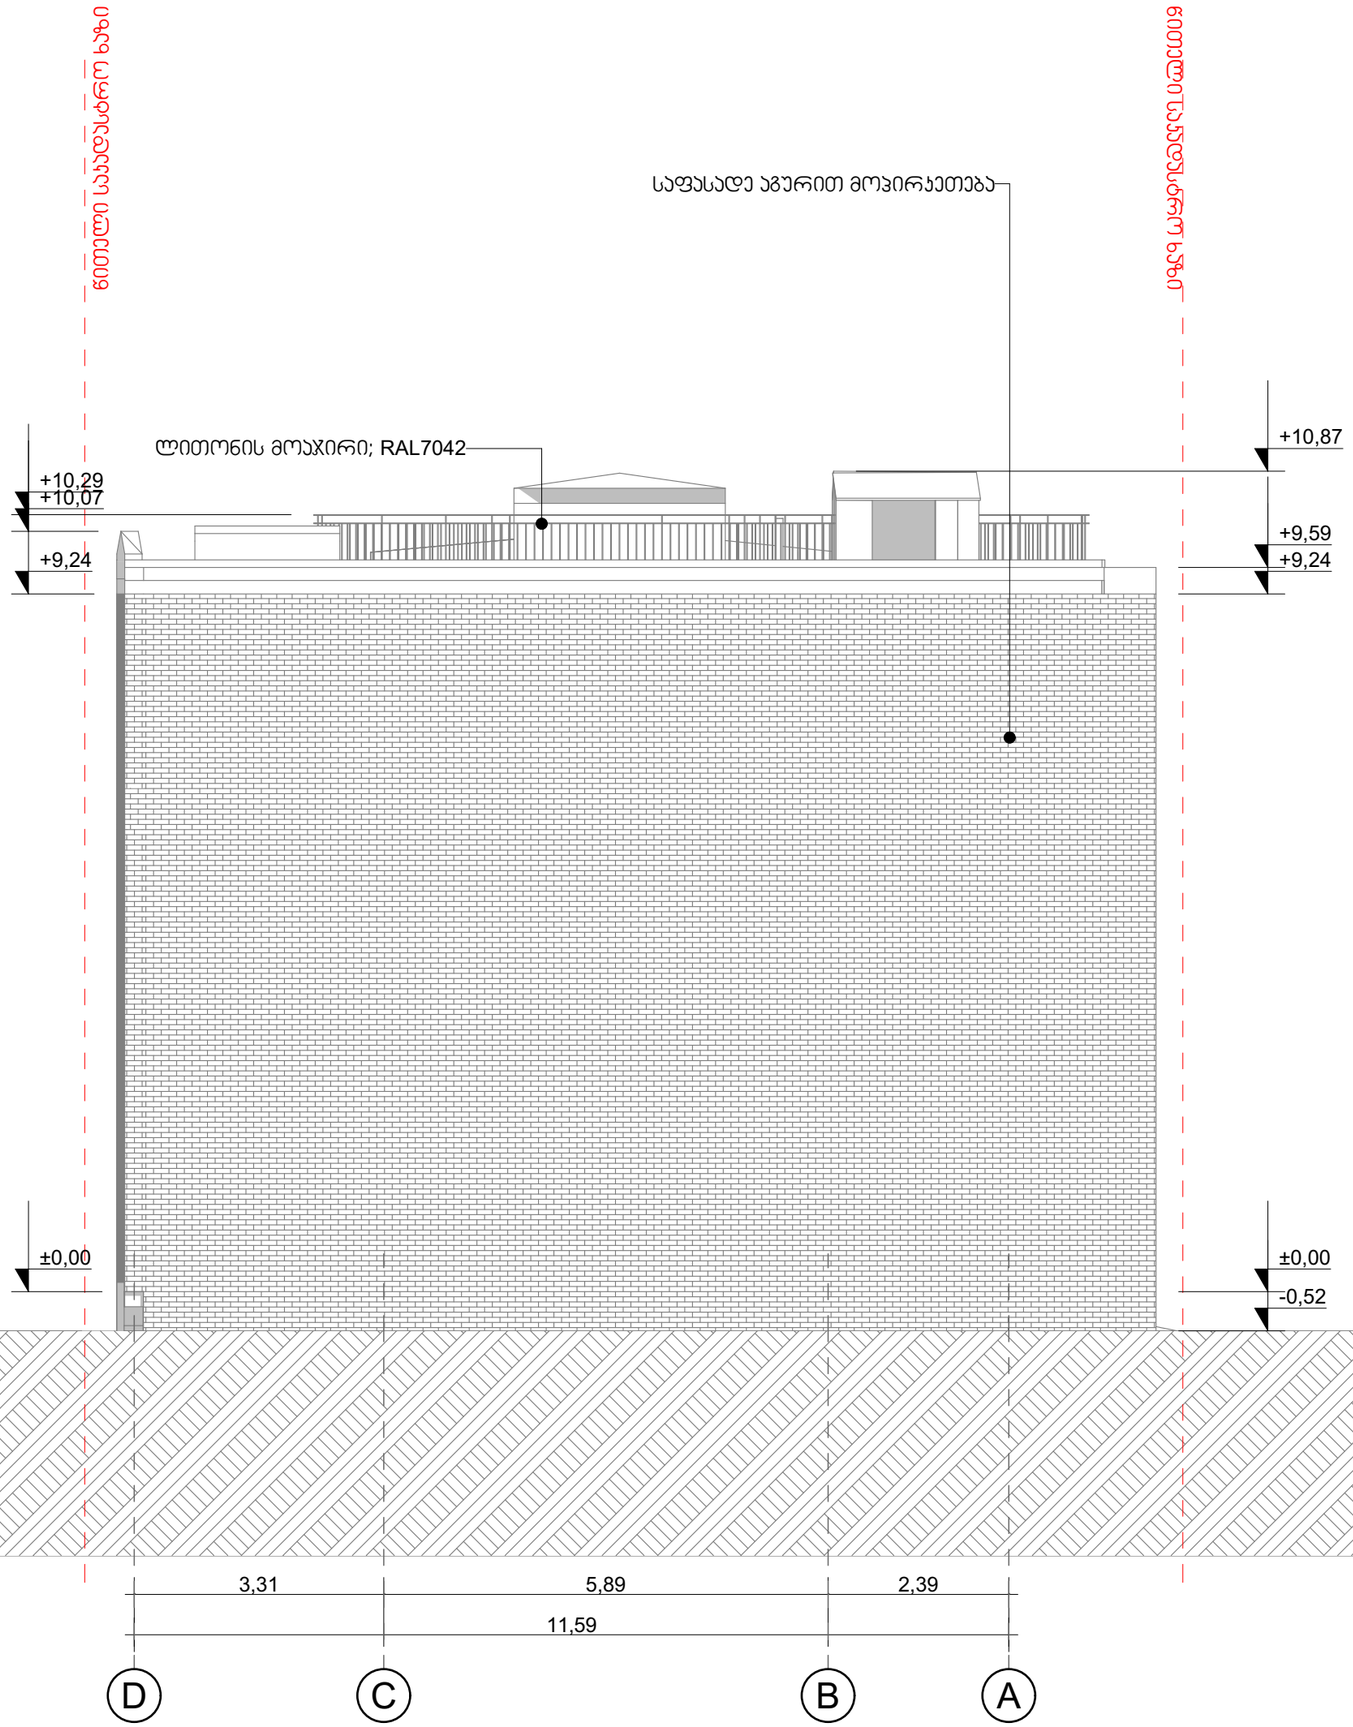

შ.პ.ს. "ბიემჯი გრუპ"
L.T.D "BMG GROUP"
ს/კ 406128239
შარტავას ქ. №14
598 66 70 70
557 98 08 99
groupbmg@yahoo.com

ობიექტის მისამართი	ქალაქი თბილისი, ჯუბა ამღლება №26 .
ნახაზის დასახელება	ფასადი D-A ღერძებს შორის

ტექნიკური დირექტორი		ზაზა ბასილაძე
არქიტექტორი		თეა ქობესაშვილი
დაინტერესებული პირი	ანათ მარომ	
მასშტაბი	1:100	ფურცელი □ - 3
თარიღი	2022წ.	