ტოპო გეგმა

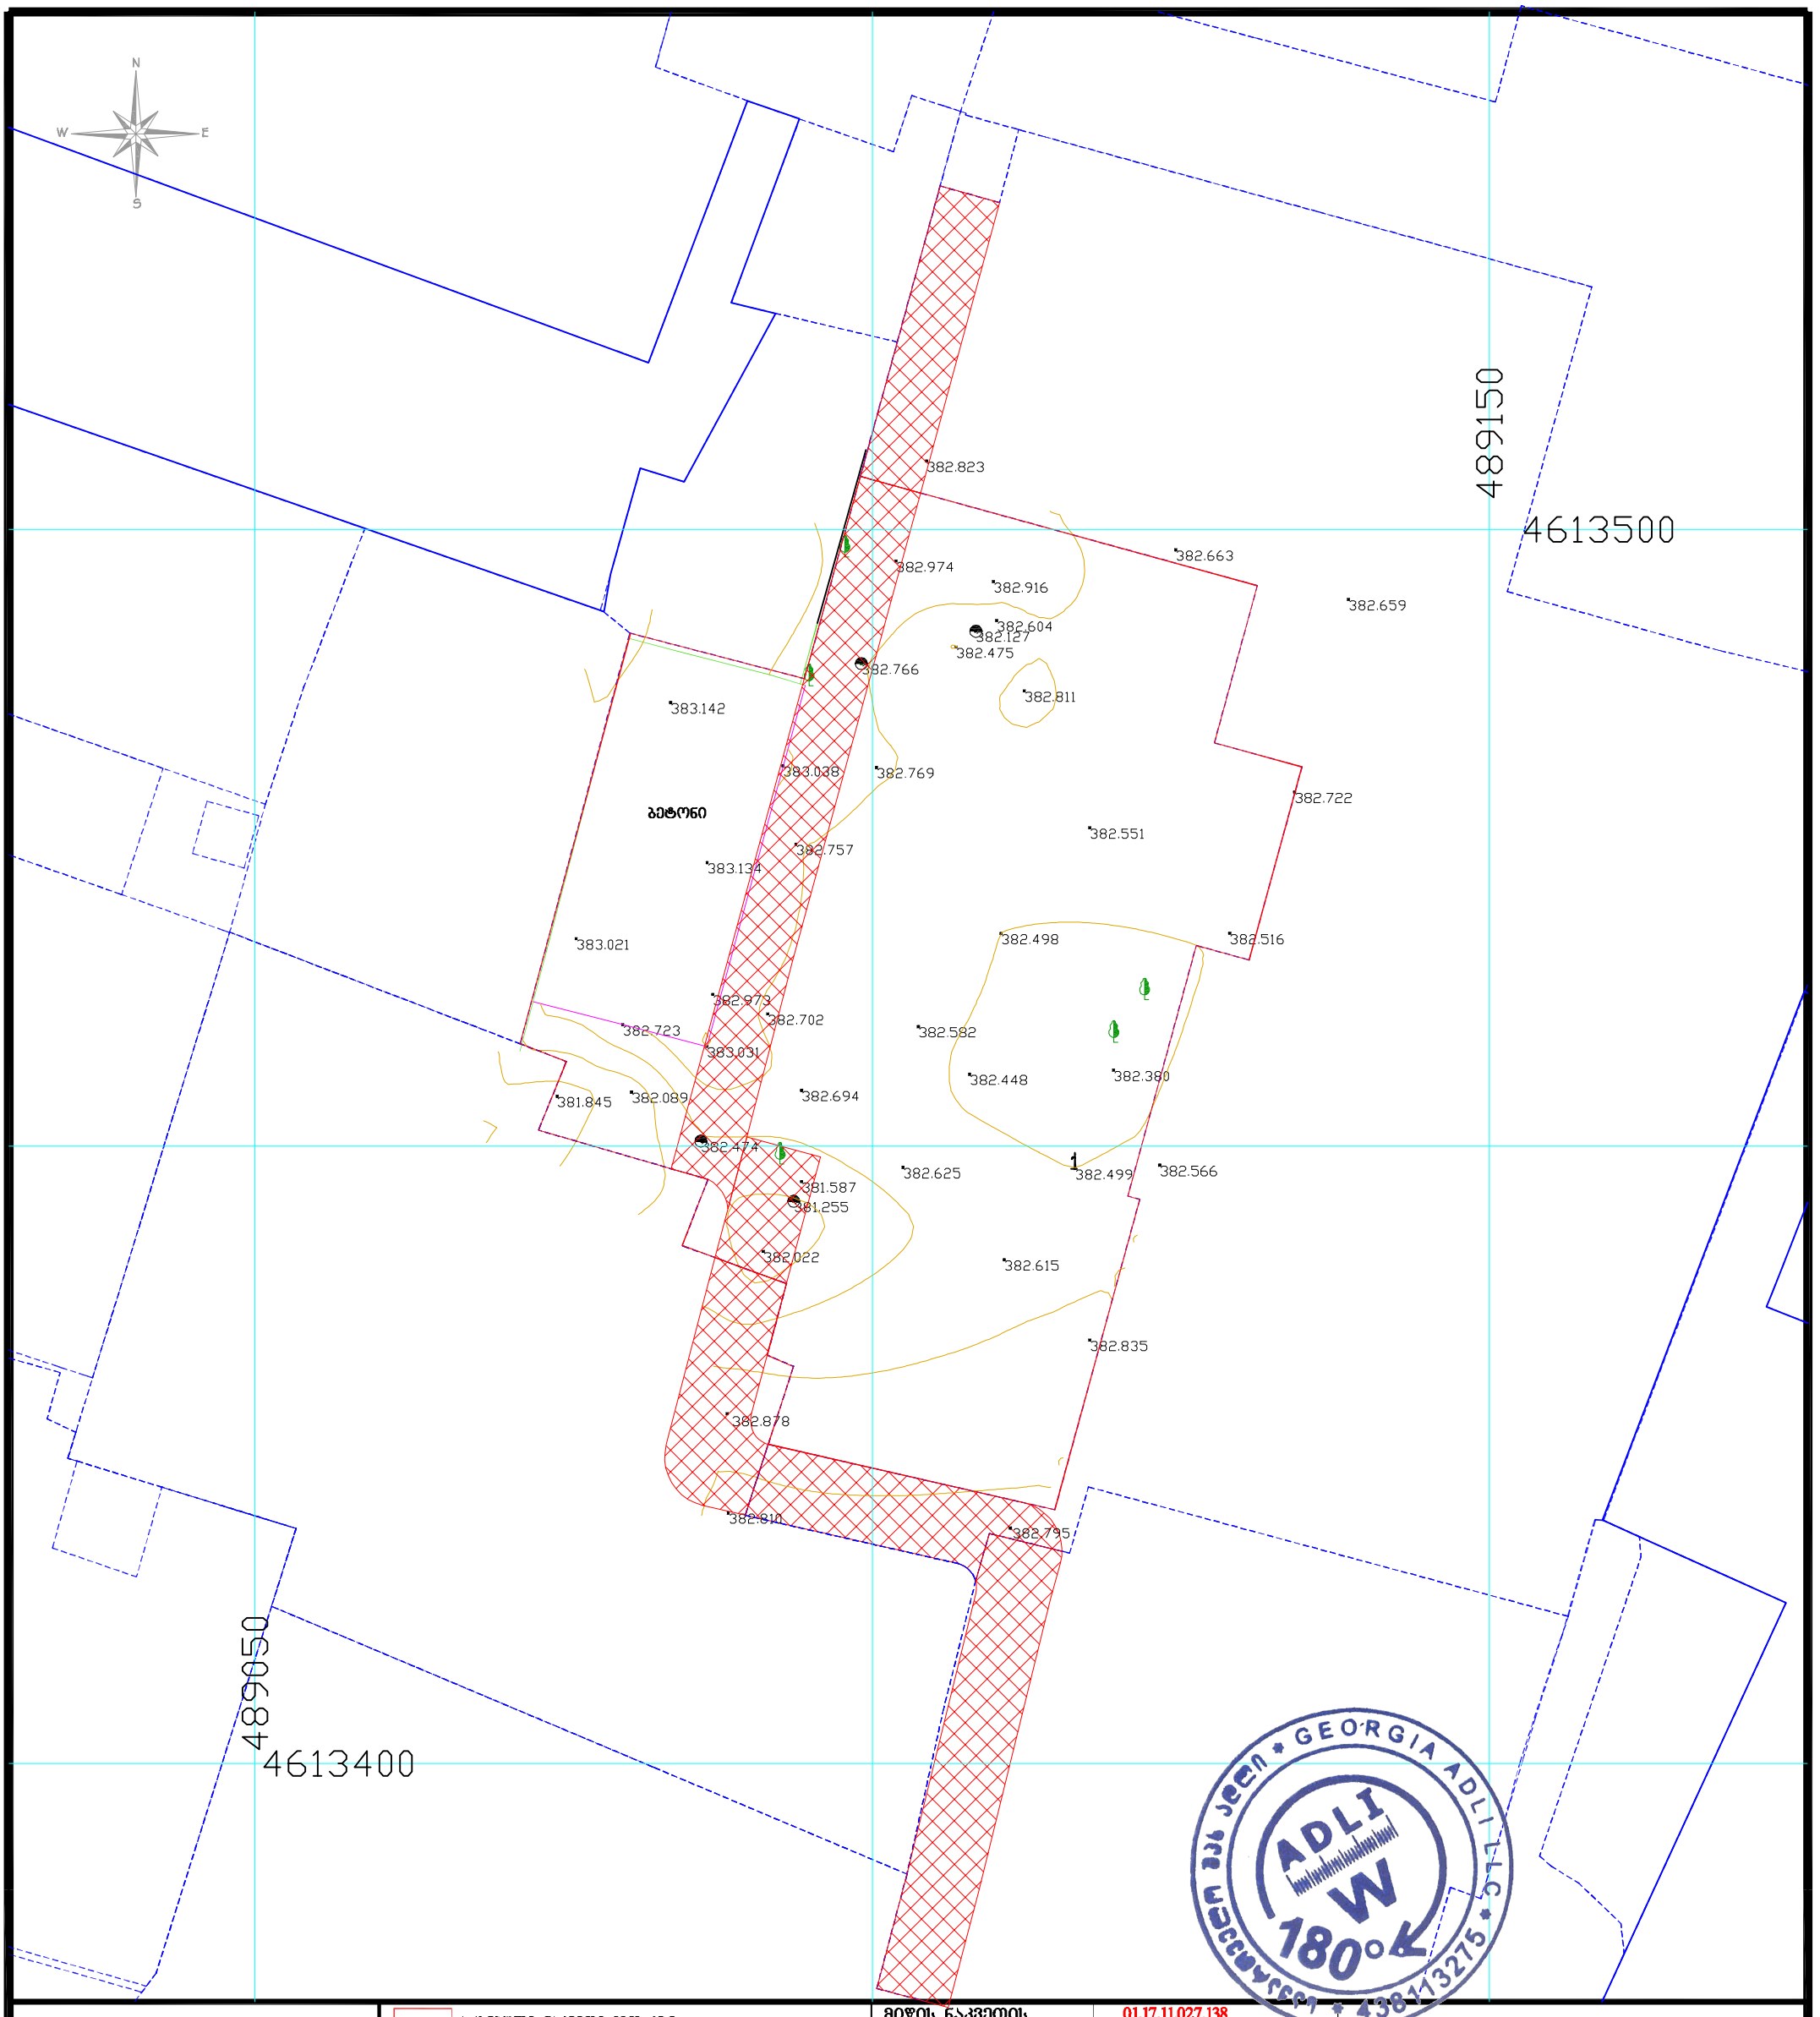

ნახაზი შესრულებულია
leica GPS აპარატით CORSIS
სისტემაში

რელიეფის
კვეთა 0.25 სმ.

UTM (saerTaSoriso)
sistemis koord.

არსებული ნაკვეთი 3252 კმ.მ.
მომიჯნავე რეგისტრაცია
ღობე
ბეტონი
ხე
ჭა
1 ონკანი

მიწის ნაკვეთის საკადასტრო კოდი	01.17.11.027.138 3252 კვ.მ.
ნაკ. დანიშნულება	არასასოფლო-სამეურნეო
დამკვეთი	შ.პ.ს. "ისანი ბილდინგ" 401 962 747
მისამართი	ქ.თბილისი, ბელრი გაბრიელ სალოსის გამზირი № 140, ბელრი გაბრიელ სალოსის გამზირი № 140-ბ
06.12.2021 წ.	მასშტაბი 1:500

შ.პ.ს. " ადლი "

დირექტორი		ვ. მეკოკიშვილი
შეასრულა		
წარმომადგენელი		თ. კუბუხიძე

GEORGIA ADLI LLC
ADLI
W
180°
438113275

ტოპო გეგმა



შ.პ.ს. " ადლი "

06.12.2021 წ.

1:500

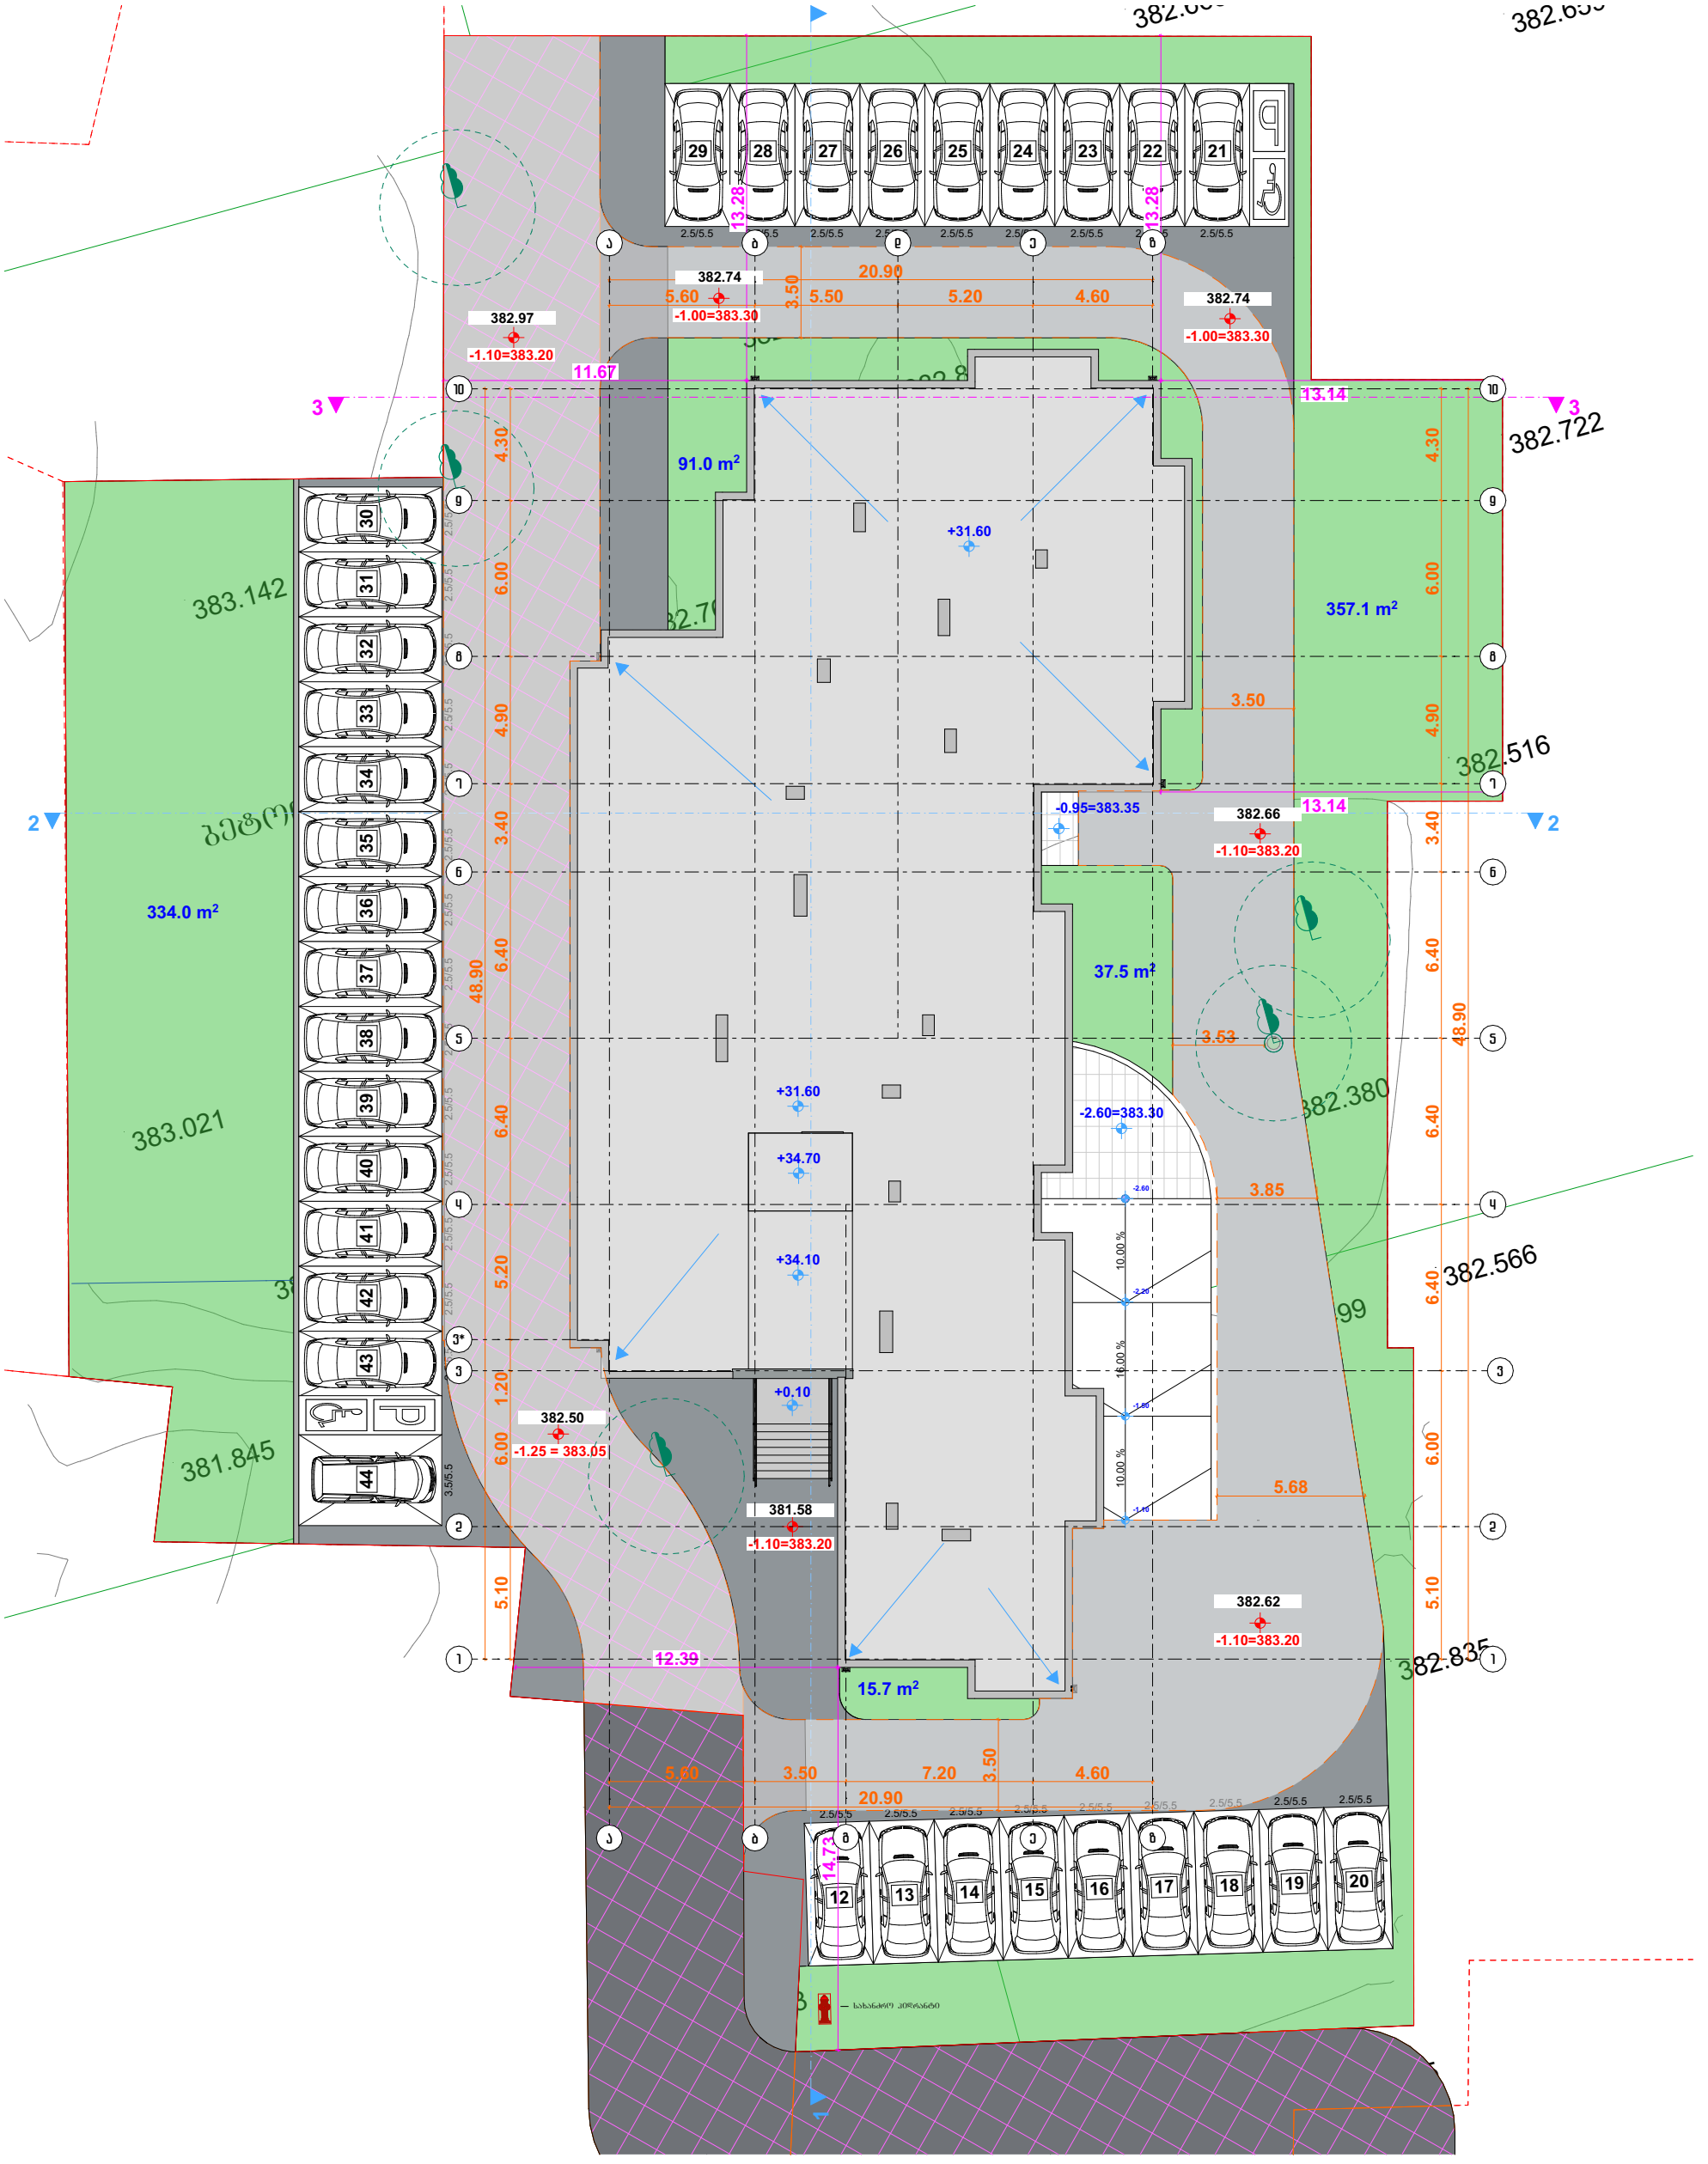

ფორმატი **A3**		ფაილის ფორმატი PDF	საპროექტო ორგანიზაცია:	შენიშვნები:	დამკვეთი: შპს "ისანი ბილდინგ" **ID** :401962747	თანამდებობა	გვარი	ხელმოწერა
						პროექტის მთ.არქიტექტორი	ზ. გენაძე	
ექსპლიკაცია:					მისამართი: ქალაქი თბილისი, ბერი გაბრიელ სალოსის გამზირი №140ბ	არქიტექტორი	გ. გენაძე	
						კონსტრუქტორი	ზ. სილაგაძე	
გენ-გეგმა			მესი ჯგუფი	1. სახანძრო სისტემები პროექტში ასახულია პირობითად. მათი ადგილმდებარეობა დაზუსტდება მესაგმისი სტანდარტს მორგებული სანქინრო დოკუმენტაციის დამუშავებისას. 2. ტექნოლოგიური აგრეგატები პროექტში ასახულია პირობითად. მათი ადგილმდებარეობა დაზუსტდება მესაგმისი სტანდარტს მორგებული სანქინრო დოკუმენტაციის დამუშავებისას.	პროექტის სახელწოდება: მრავალბინიანი საცხოვრებელი სახლი ისანში ს.ს. № 01.17.11.027.138	თარიღი	ფურცელი 01	
						სტადია		პროექტის მთავარმების ეტაპი
						მასშტაბი		1:250
						2022 წ.		