
18.04.2022

სიმაღლის
განმსაზღვრელი სხივი
მ.1:140

27.1

H=L/Y
H=10.84/0.4=27.1

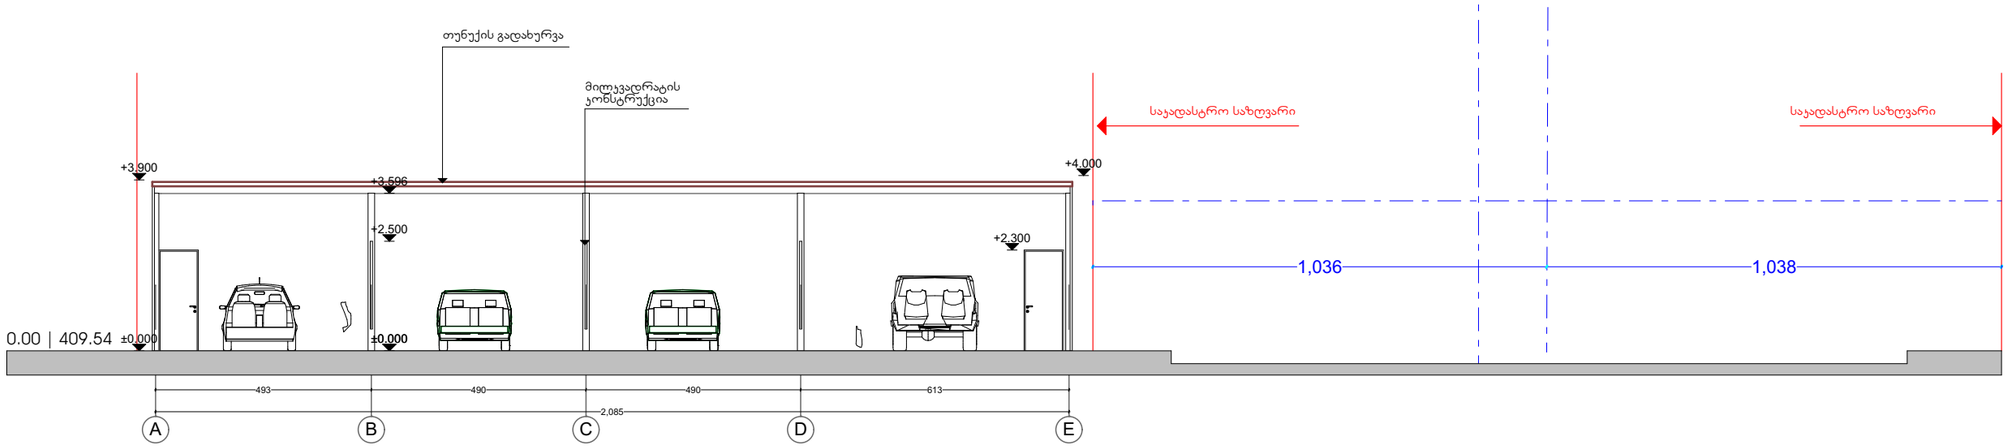

პირობითი აღნიშვნები

აჯტოსადგომი | მშენებლობის ნებართვა
პროექტის შეთანხმება

არქიტექტურული ნაწილი

M PARTNERS	400285277	
	დამკვეთი:	შ.პ.ს. „მეგარონ“
	დაკვეთა №	01/22
	სტადია	მ.ნ.
დირექტორი		ჯ. მაჩაიძე
არქიტექტორი		ე. მაჩაიძე
ფურცელი	A3	ფურცელები 32