
ფასადი 9-1 ღერძებში

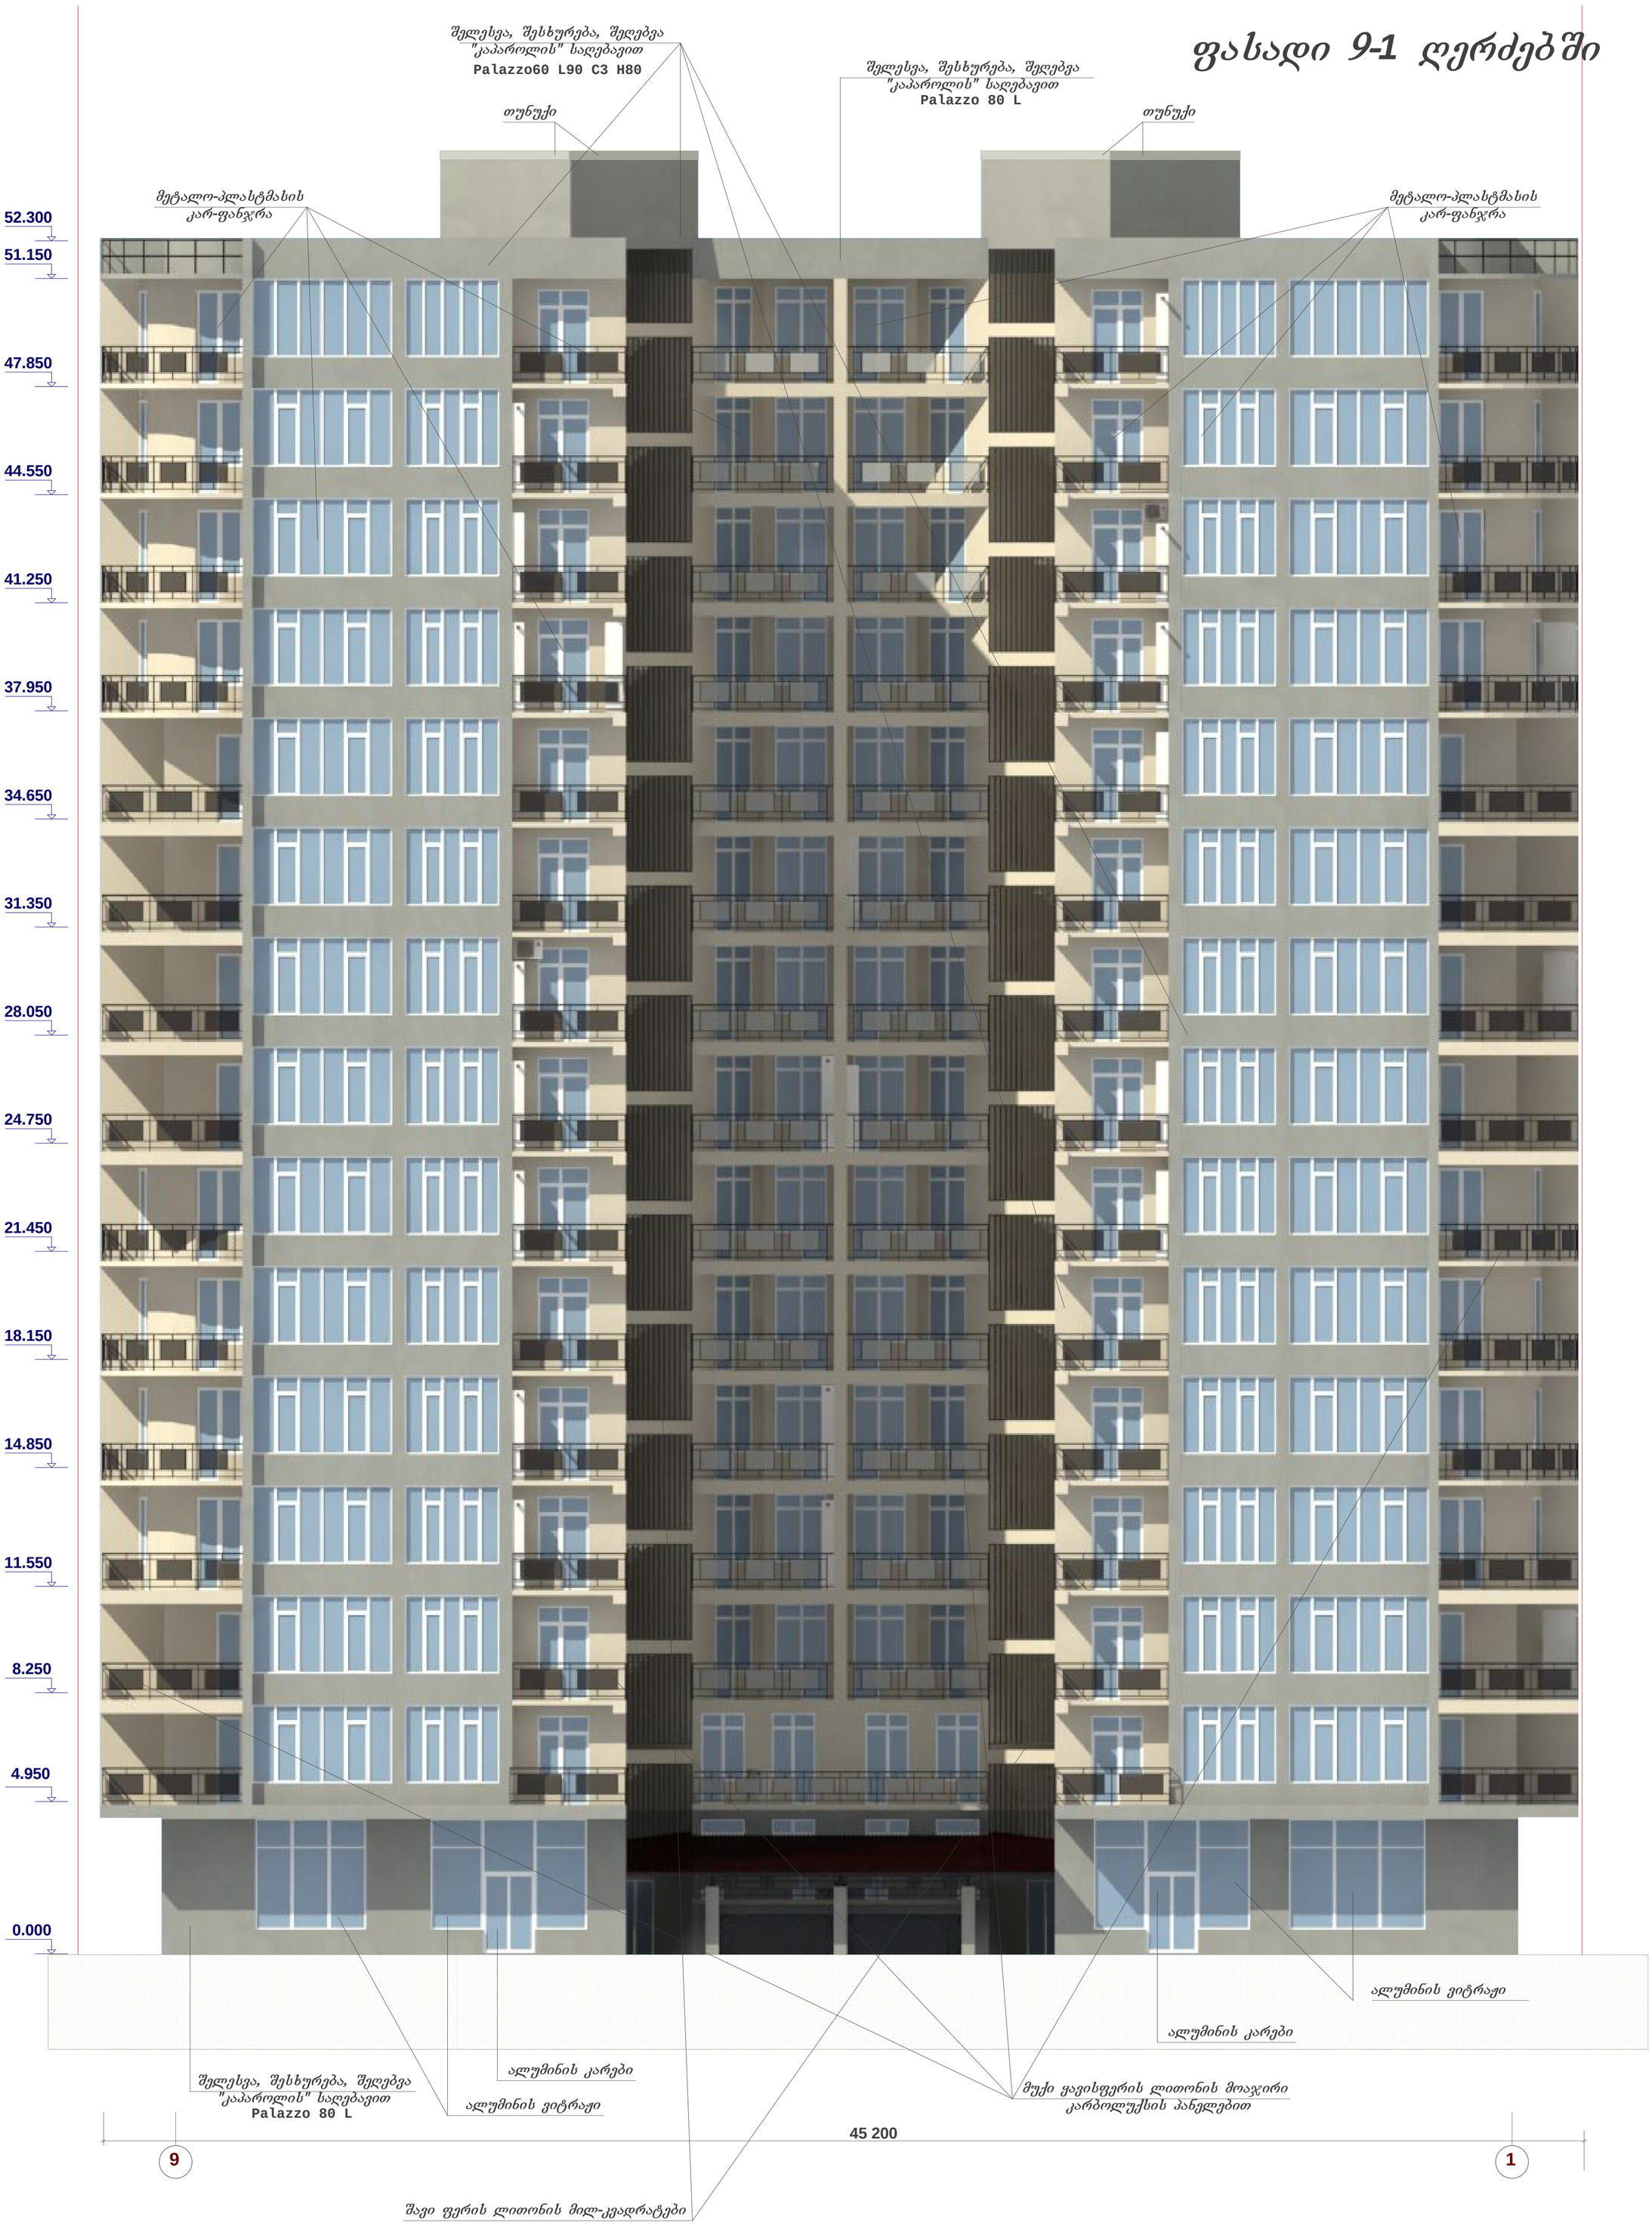

ქ.თბილისი, დიდი დიღომი, ნაკვეთი №471			შერეული ტიპის მრავალსართულიანი საცხოვრებელი სახლი			
დირექტორი	მ. კურცხალია		დამკვეთი - ამხ. "მირაჟი"			
მთ.არქიტექტორი	მ. კურცხალია		ფასადი 9-1 ღერძებში			
არქიტექტორი	თ. ჯაჯანიძე					
დაამუშავა	თ. აბესაძე		სტადია	ფურცელი	ფურც-ბი	მასშტაბი
			პროექტი			1 : 100

შ.პ.ს. "სი დი ინვესტი"

ფასადი 9-1 ღერძებში


მ. 1 : 200



ქ.თბილისი, დიდი დიღომი, ნაკვეთი №471			შერეული ტიპის მრავალსართულიანი საცხოვრებელი სახლი				
დირექტორი	მ. კურცხალია		დამკვეთი - ამხ. "მირაჟი"				
მთ.არქიტექტორი	მ. კურცხალია		ფასადი 9-1 ღერძებში				
არქიტექტორი	თ. ჯაჯანიძე						
დაამუშავა	თ. აბესაძე		სტადია	ფურცელი	ფურც-ბი	მასშტაბი	
			პრ.	21	26	1 : 200	შ.პ.ს. "სი დი ინვესტი"

ფასადი ა-ნ ღერძებში

მ. 1 : 200

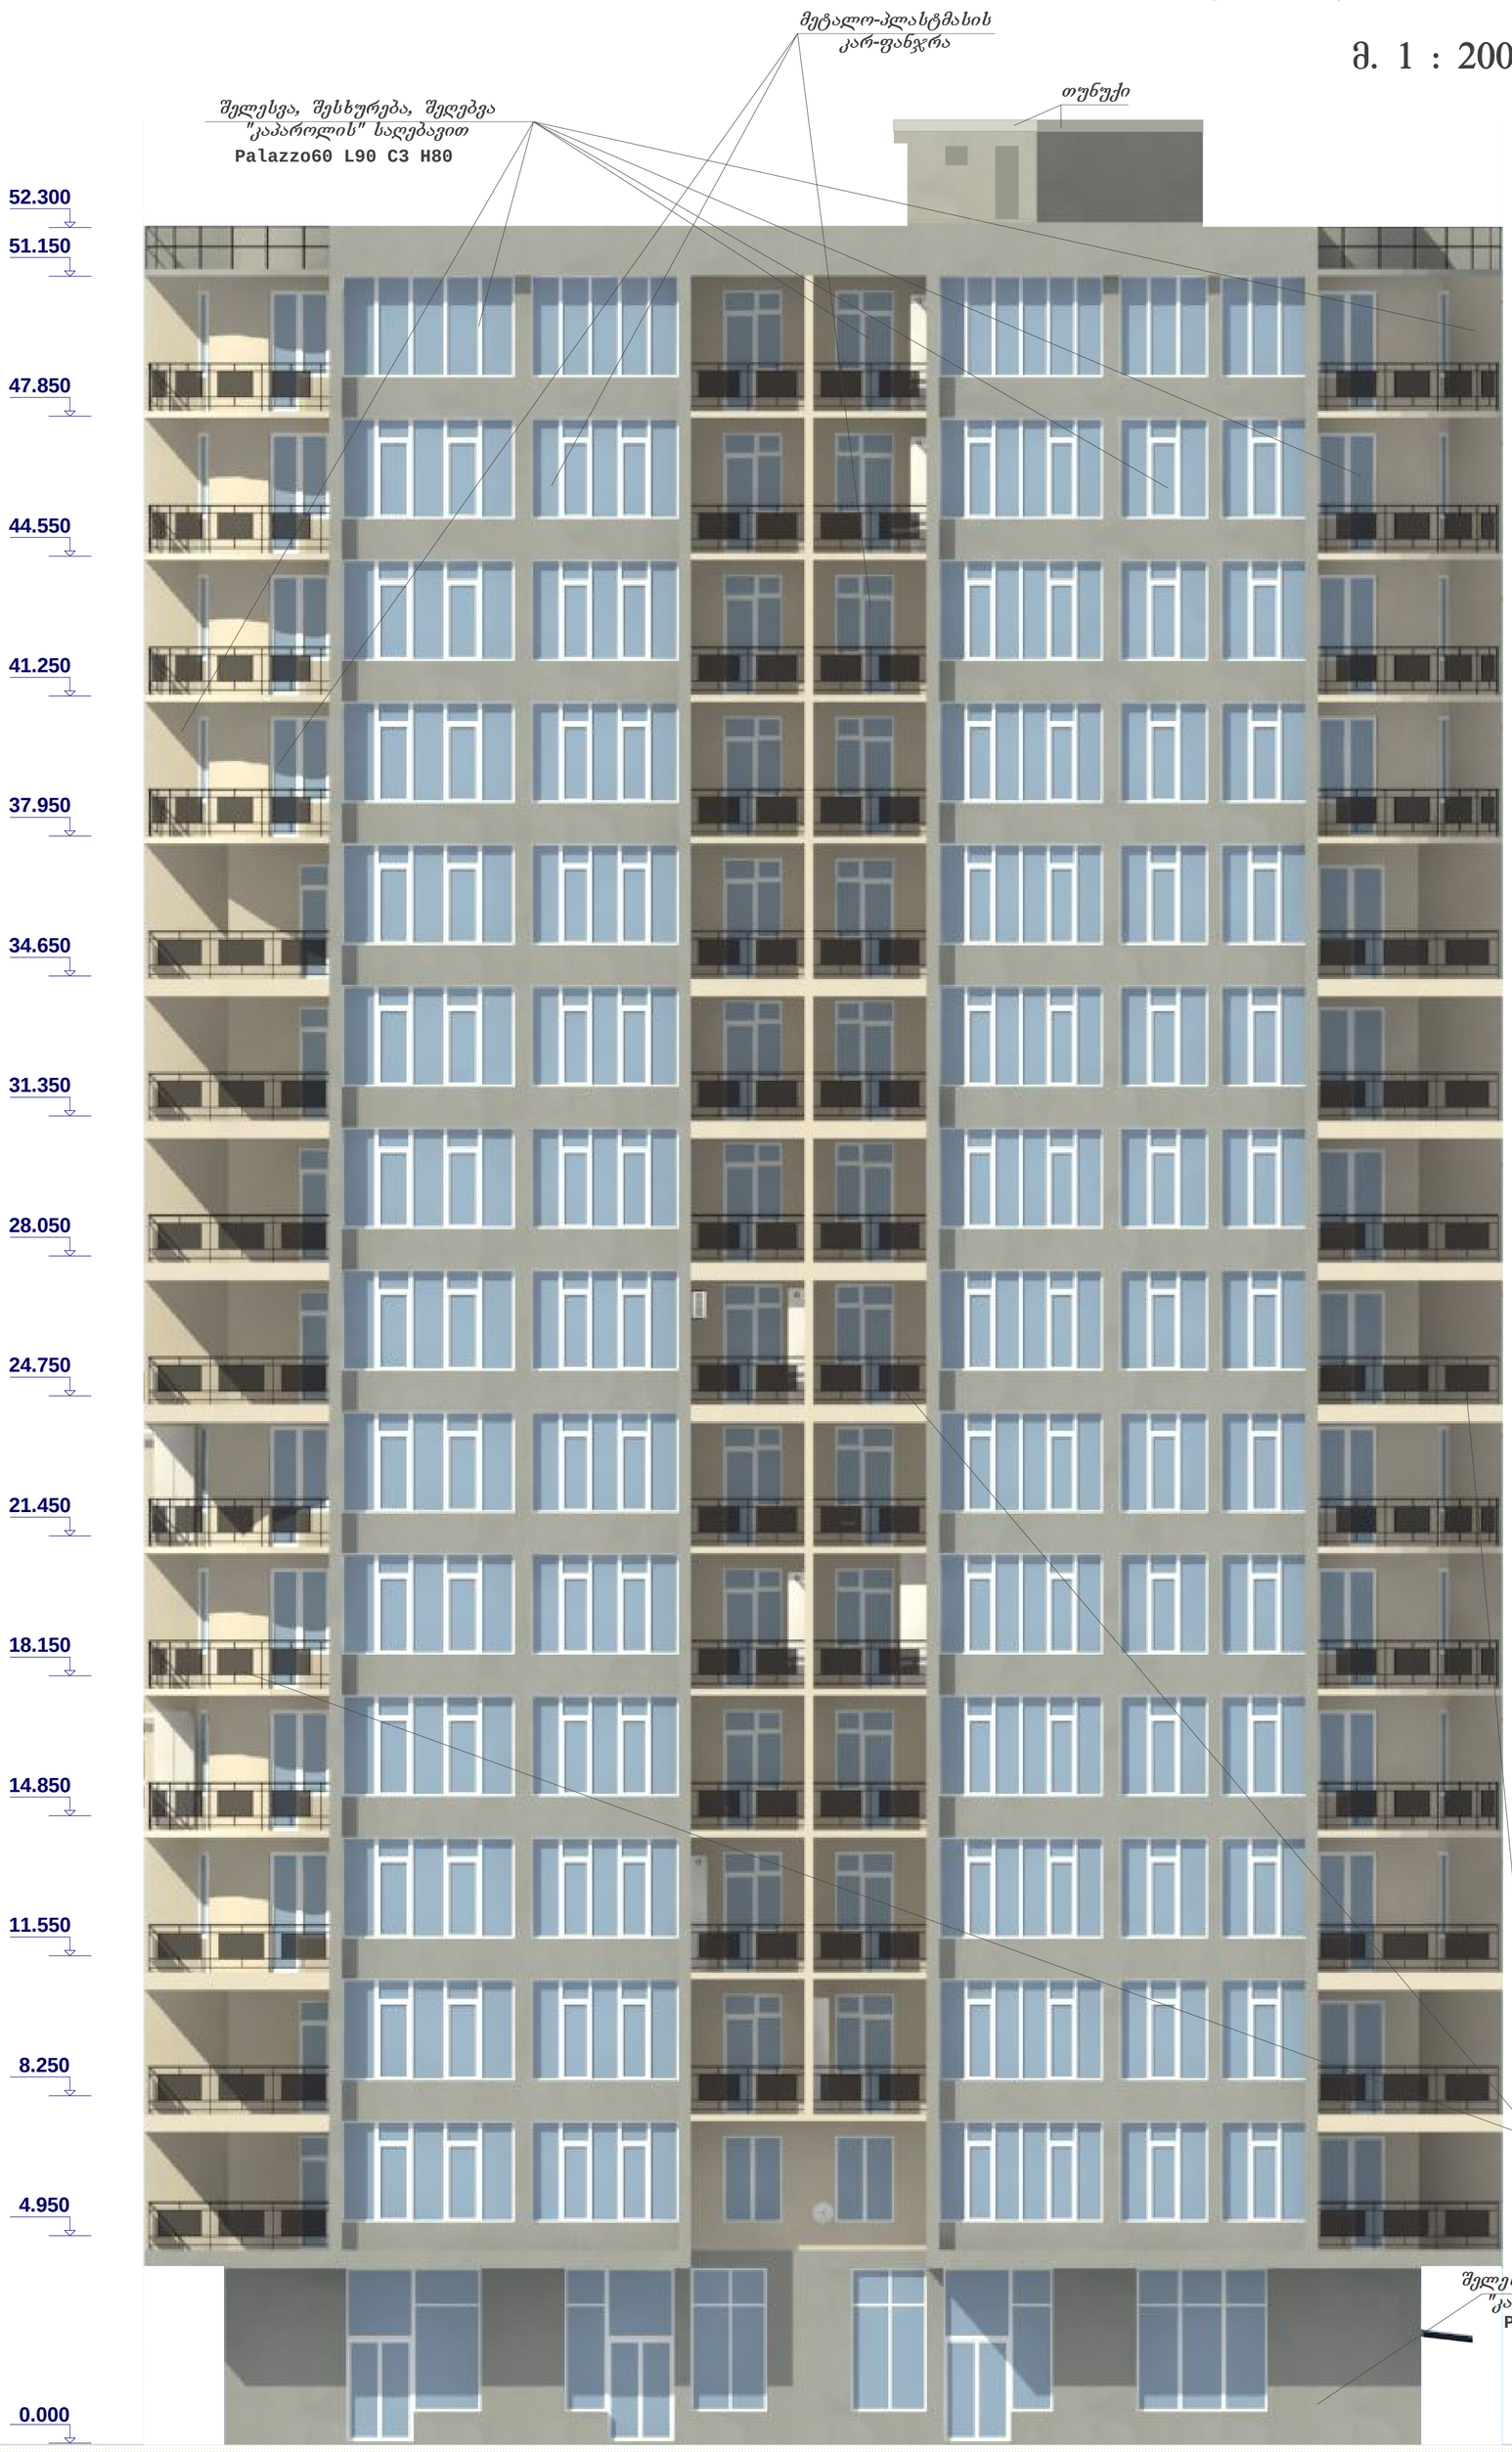


ქ.თბილისი, დიდი დიღომი, ნაკვეთი №471			შერეული ტიპის მრავალსართულიანი საცხოვრებელი სახლი				
დირექტორი	მ. კურცხალია		დამკვეთი - ამხ. "მირაჟი"				
მთ.არქიტექტორი	მ. კურცხალია		ფასადი ა-ნ ღერძებში				
არქიტექტორი	თ. ჯაჯანიძე						
დაამუშავა	თ. აბესაძე		სტადია	ფურცელი	ფურც-ბი	მასშტაბი	
			პრ.	22	26	1 : 200	

INVEST

შ.პ.ს. "სი დი ინვესტი"

ფასადი ა-ნ ღერძებში

მ. 1 : 200

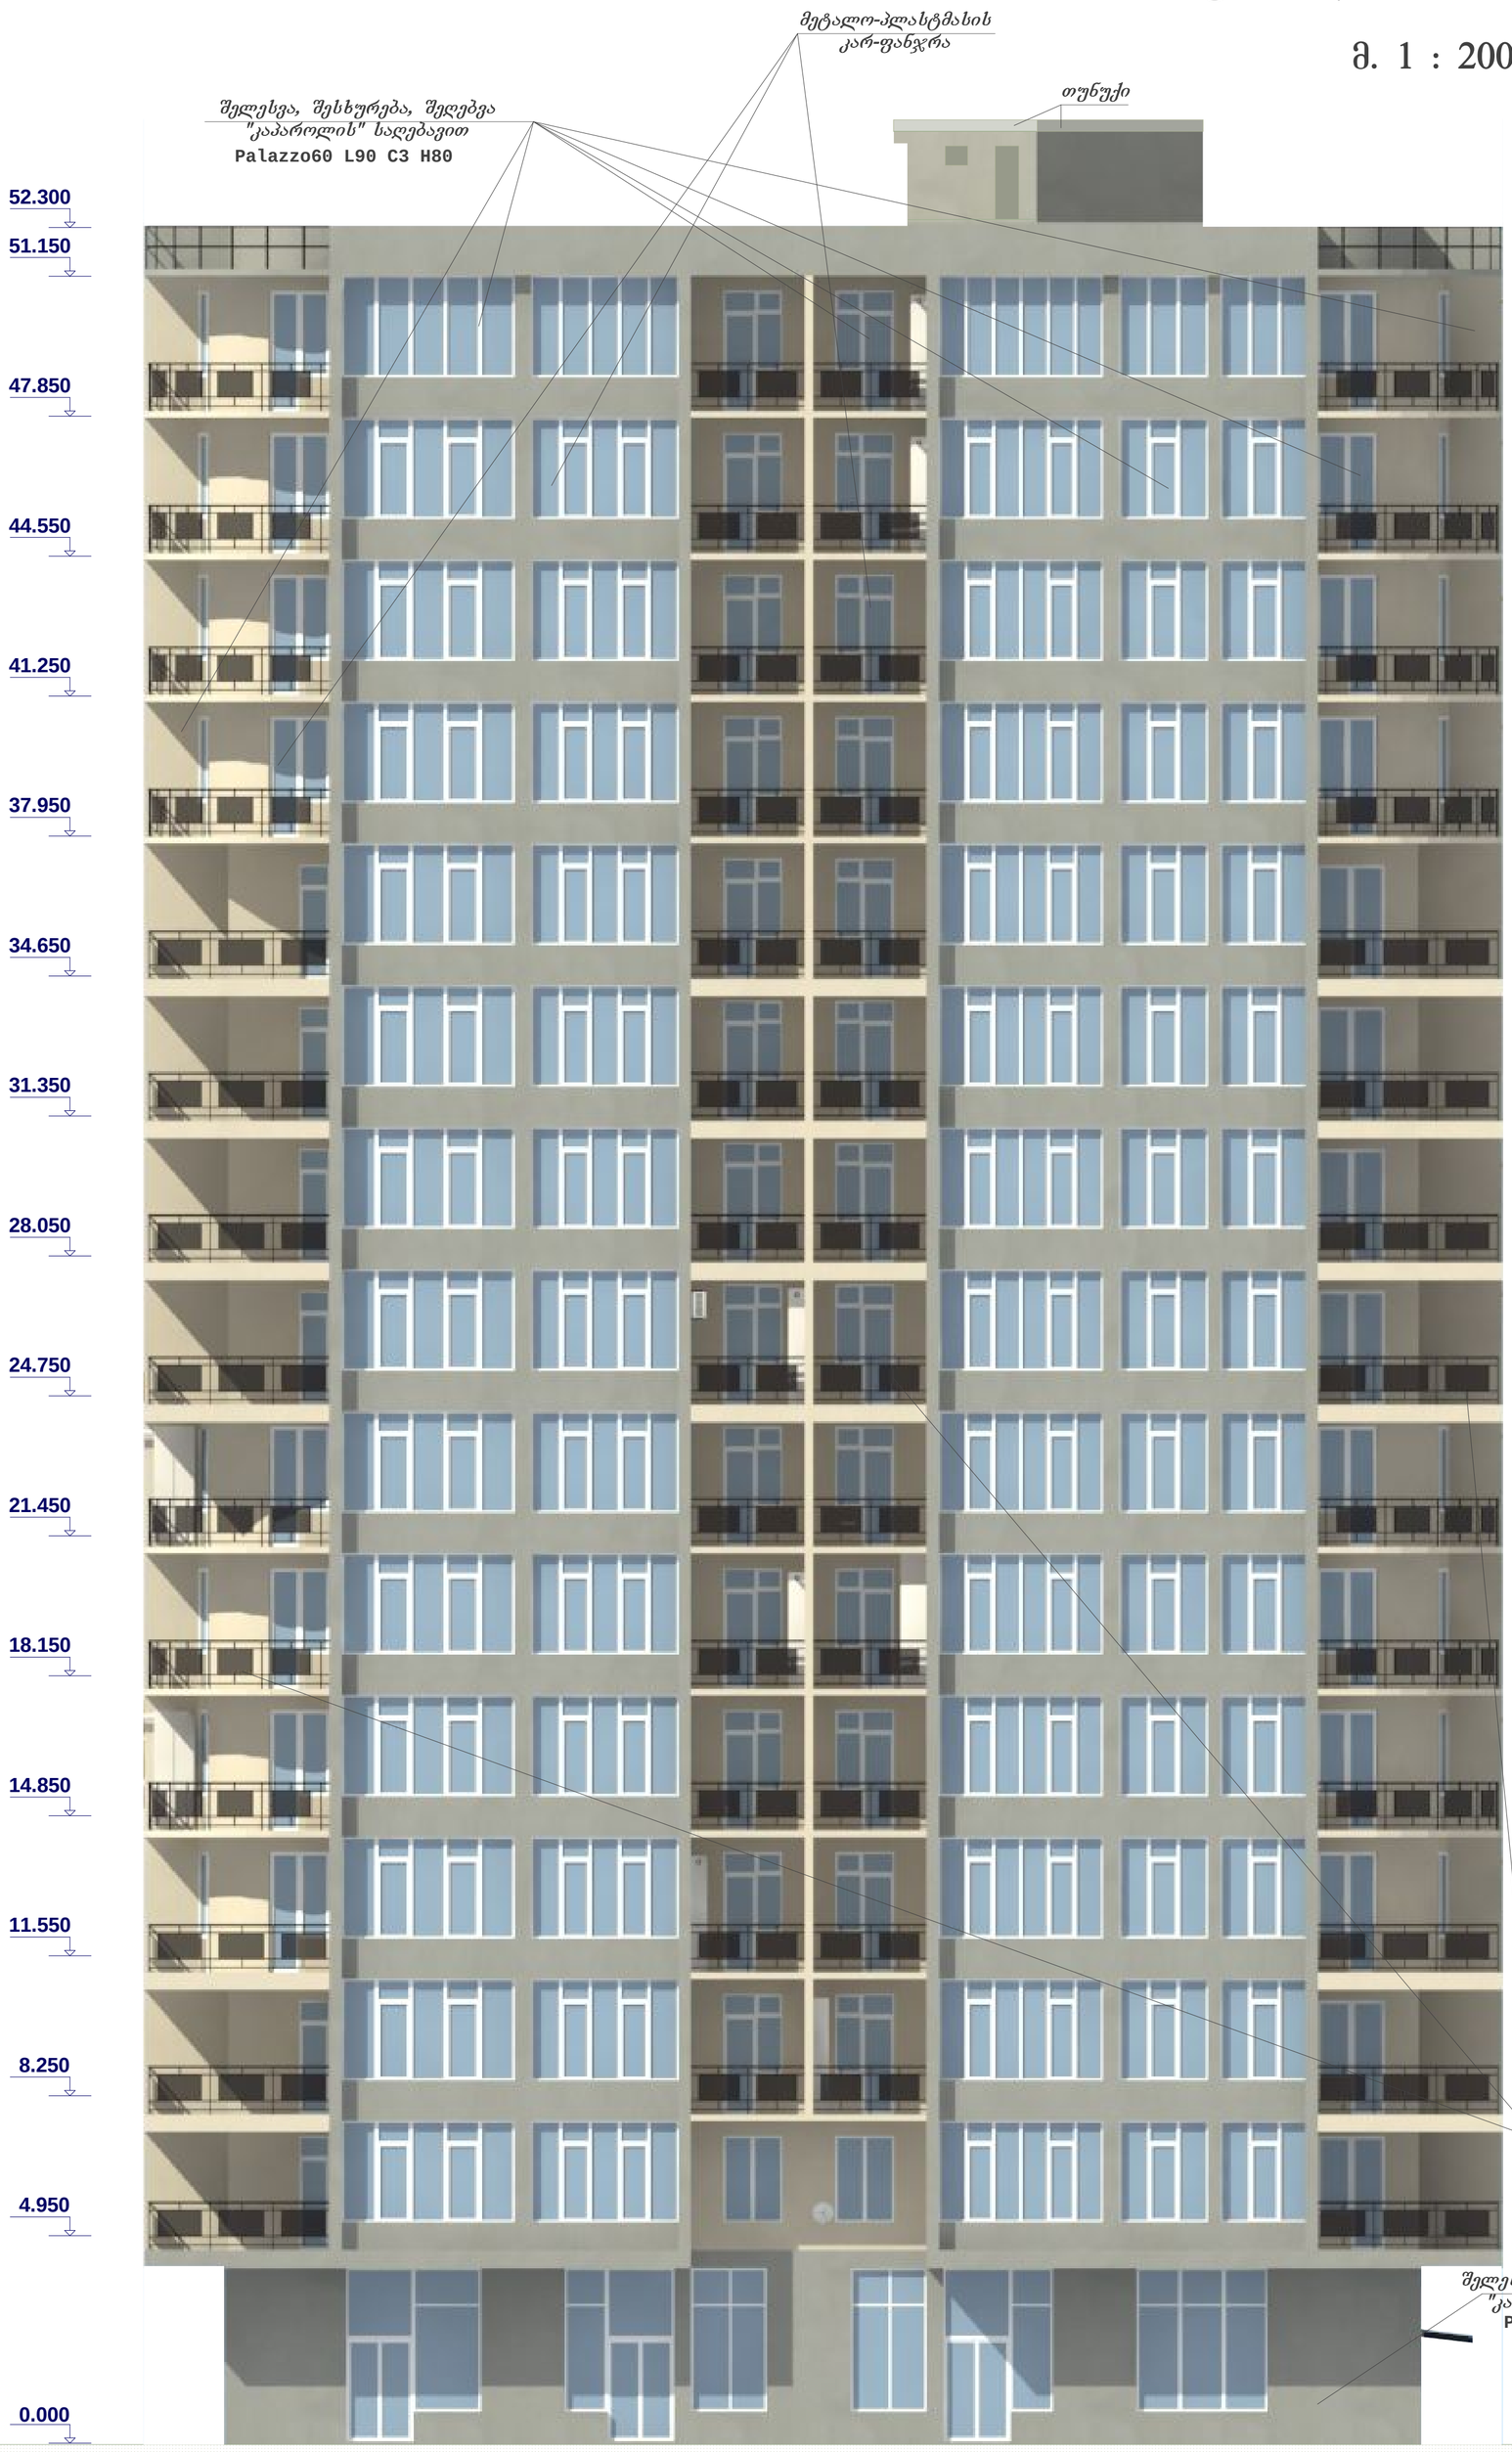

ქ.თბილისი, დიდი დიღომი, ნაკვეთი №471			შერეული ტიპის მრავალსართულიანი საცხოვრებელი სახლი				
დირექტორი	მ. კურცხალია		დამკვეთი - ამხ. "მირაჟი"				
მთ.არქიტექტორი	მ. კურცხალია		ფასადი ა-ნ ღერძებში				
არქიტექტორი	თ. ჯაჯანიძე						
დაამუშავა	თ. აბესაძე		სტადია	ფურცელი	ფურც-ბი	მასშტაბი	
			პრ.	22	26	1 : 200	

INVEST

შ.პ.ს. "სი დი ინვესტი"