კორექტირებული ნახაზები

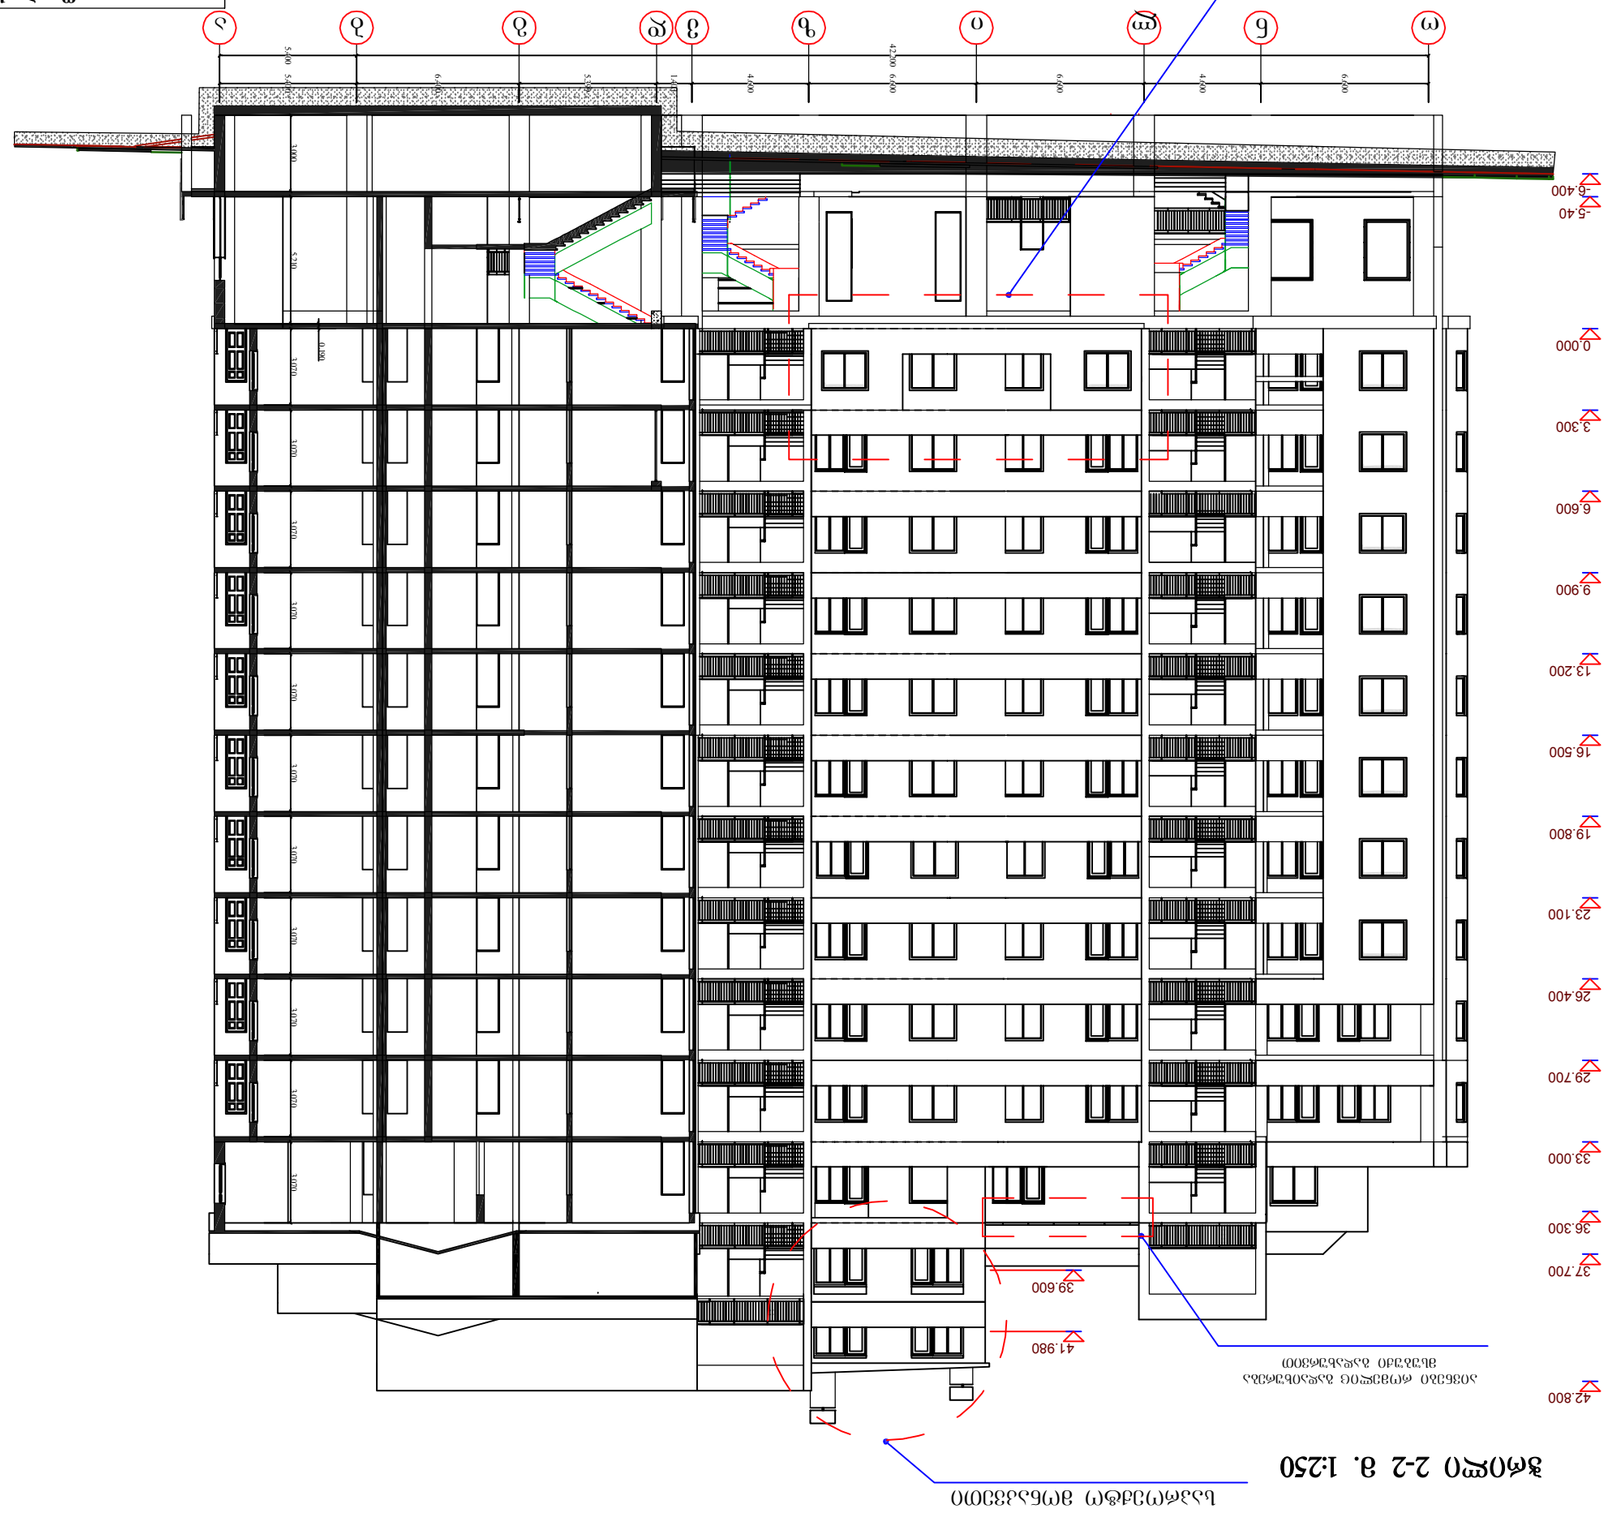

ბაკანი (ვიტრაჟი) მოწყობილობა

ჭრილი 2-2 მ. 1:250

						2013
						ქ. ოზურგეთი ფიქრიას ქუჩა N1-ში მდებარე ნაკვეთზე მრავალბინიანი საცხოვრებელი სახლის პროექტი
						ჭრილი 2-2

საპროექტო მონაკვეთის ჭრილი 1/-1/

მასშტაბი 1:200

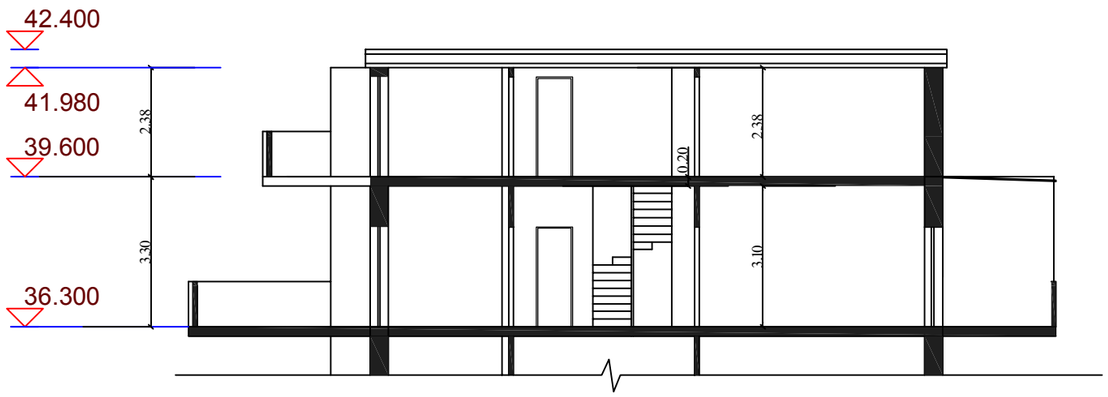

საპროექტო მონაკვეთის ჭრილი 2/-2/

მასშტაბი 1:200

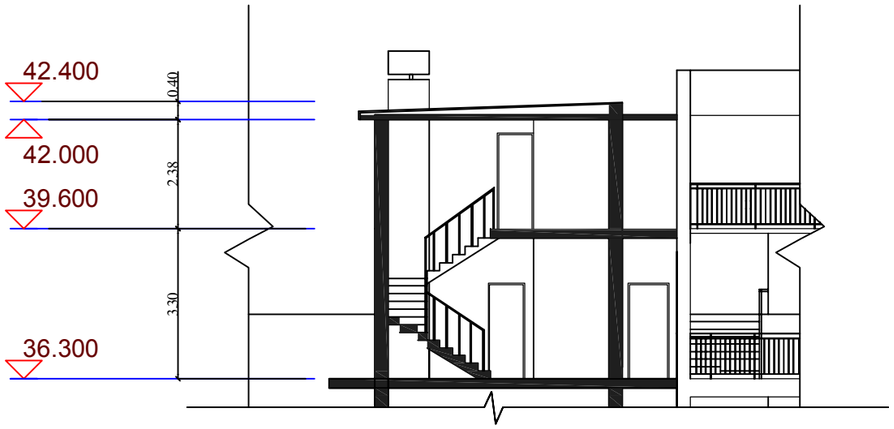

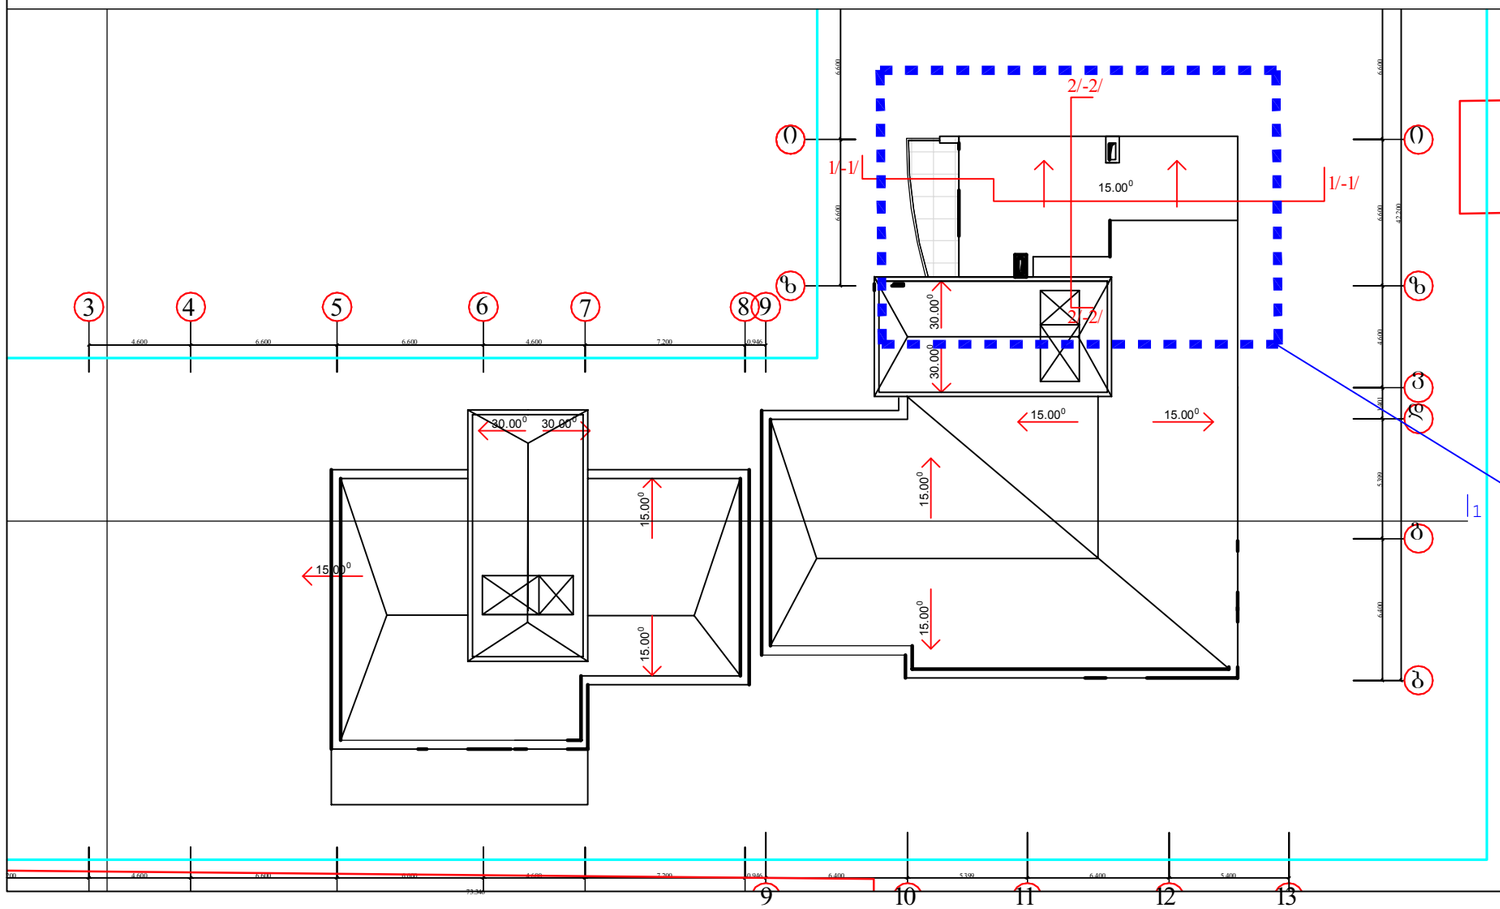

საპროექტო მონაკვეთი

შ. პ. ს. „ მოდული “						2013
დირექტორი		ი.ნარმანია	ქ. თბილისში დიდი დიღმის I მრ-ში ცენტრალური გზის მიმდ. ეზოში №1-ში მრავალფუნქციური საცხოვრებლო შენობა			
პრ.მთარგ.		ო.ხუხაშვილი				
ავტორები		ლ.ხუხაშვილი	საპროექტო მონაკვეთის ჭრილები			
დახაზა		თ.ვანნაძე				
		დაკვეთა	ფურცელი	ფურცლ.	მასშტაბი	სტადია
			ა-20/	24		პ.

შეთანხმებული ნახაზები

W r i l i 2-2 m. 1:250



S. p. s. ` moduli ~						2012
direqtori		i.narmania	q. Tbilisi Si didi diRmis l m/r-Si centraluri gzis mimd. ubani #1-Si mravalfunqciuri sacxovrebeli Senoba			
pr.mT.arq.		o.xuxaSvili				
avtorebi		l.xuxaSvili	Wrili 2-2			
daxaza		g.CitaiSvili				
		dakveTa	furceli	furc.r.	masStabi	stadia
			a-20	24		p.