


ჭრილობი

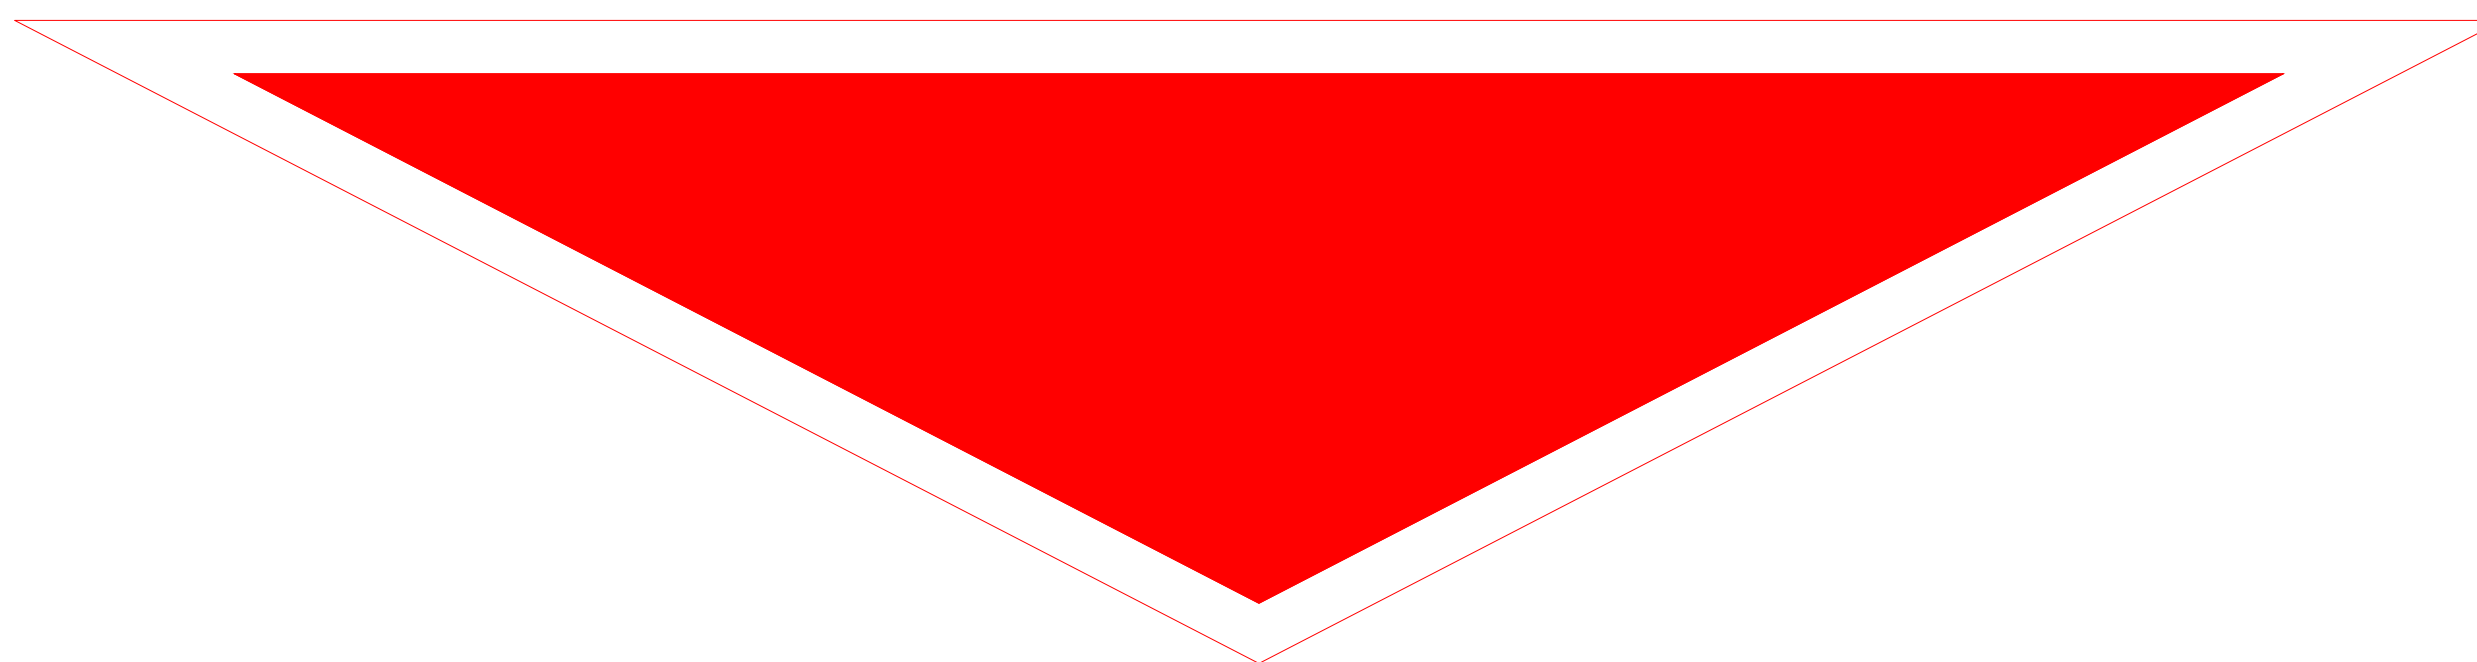

ჭრილი 1-1

ფორმატი 5-1

პროექტის
სახელწოდება

საცხოვრებელი
სახლი

მისამართი

ქ. თბილისი, სოფ. ღიბი
ს/ნ 72.16.20.296

პროექტის ავტორი
რეჟისორი

აღმსახურებელი ხელმოწერა

პროექტის
არქიტექტურული ნაწილი
შემოწმებულია
არქიტექტორის
დოქტორი: გიორგი
ლოთიშვილის მიერ.

ზომები
მოცუფულია
მიღმეატრებში

თბილისი 2022 წ.

პირობითი აღნიშვნები

მიწის ნაკვეთის
საკადასტრო საზღვარი

მინილური ბეჭედი

 გეგონის გლოკის
შემაჯებელი

იატაპის მოჭიმვა

 უახლესი მოპირკეთება


 უახლეს მოპირკეთება

Level 1

0,00=648,30

იატაკის მოპირკეთების ნიშნულს

ორ საათიანი ცეცხლმუშობის
ხარისხიანი კედელი

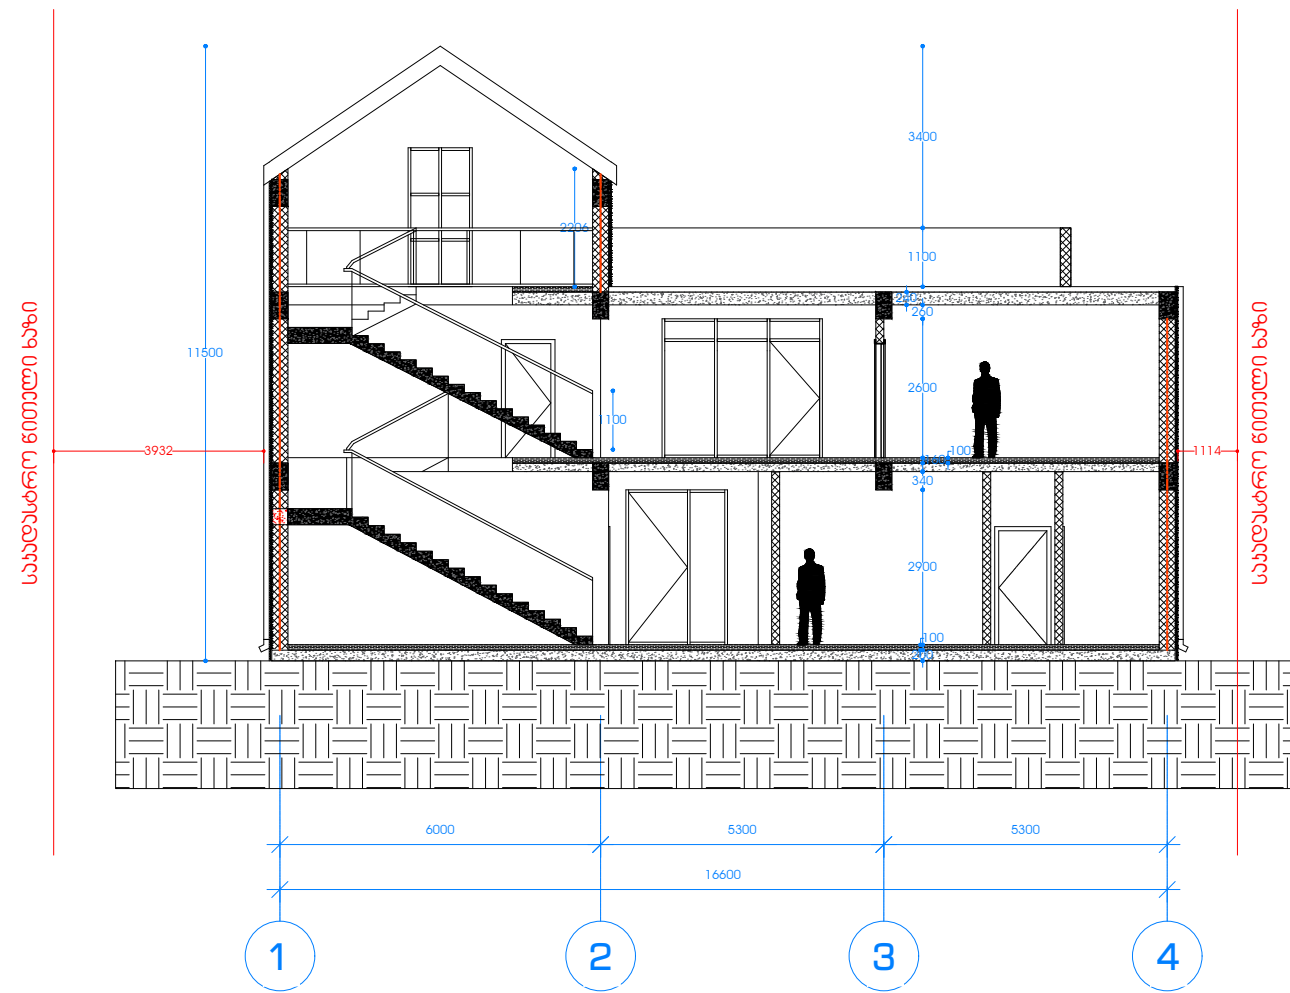სახეობა: 11200 3 სართული 6700 


2 სართული

3500 

1 სართული

±0.00

648.30

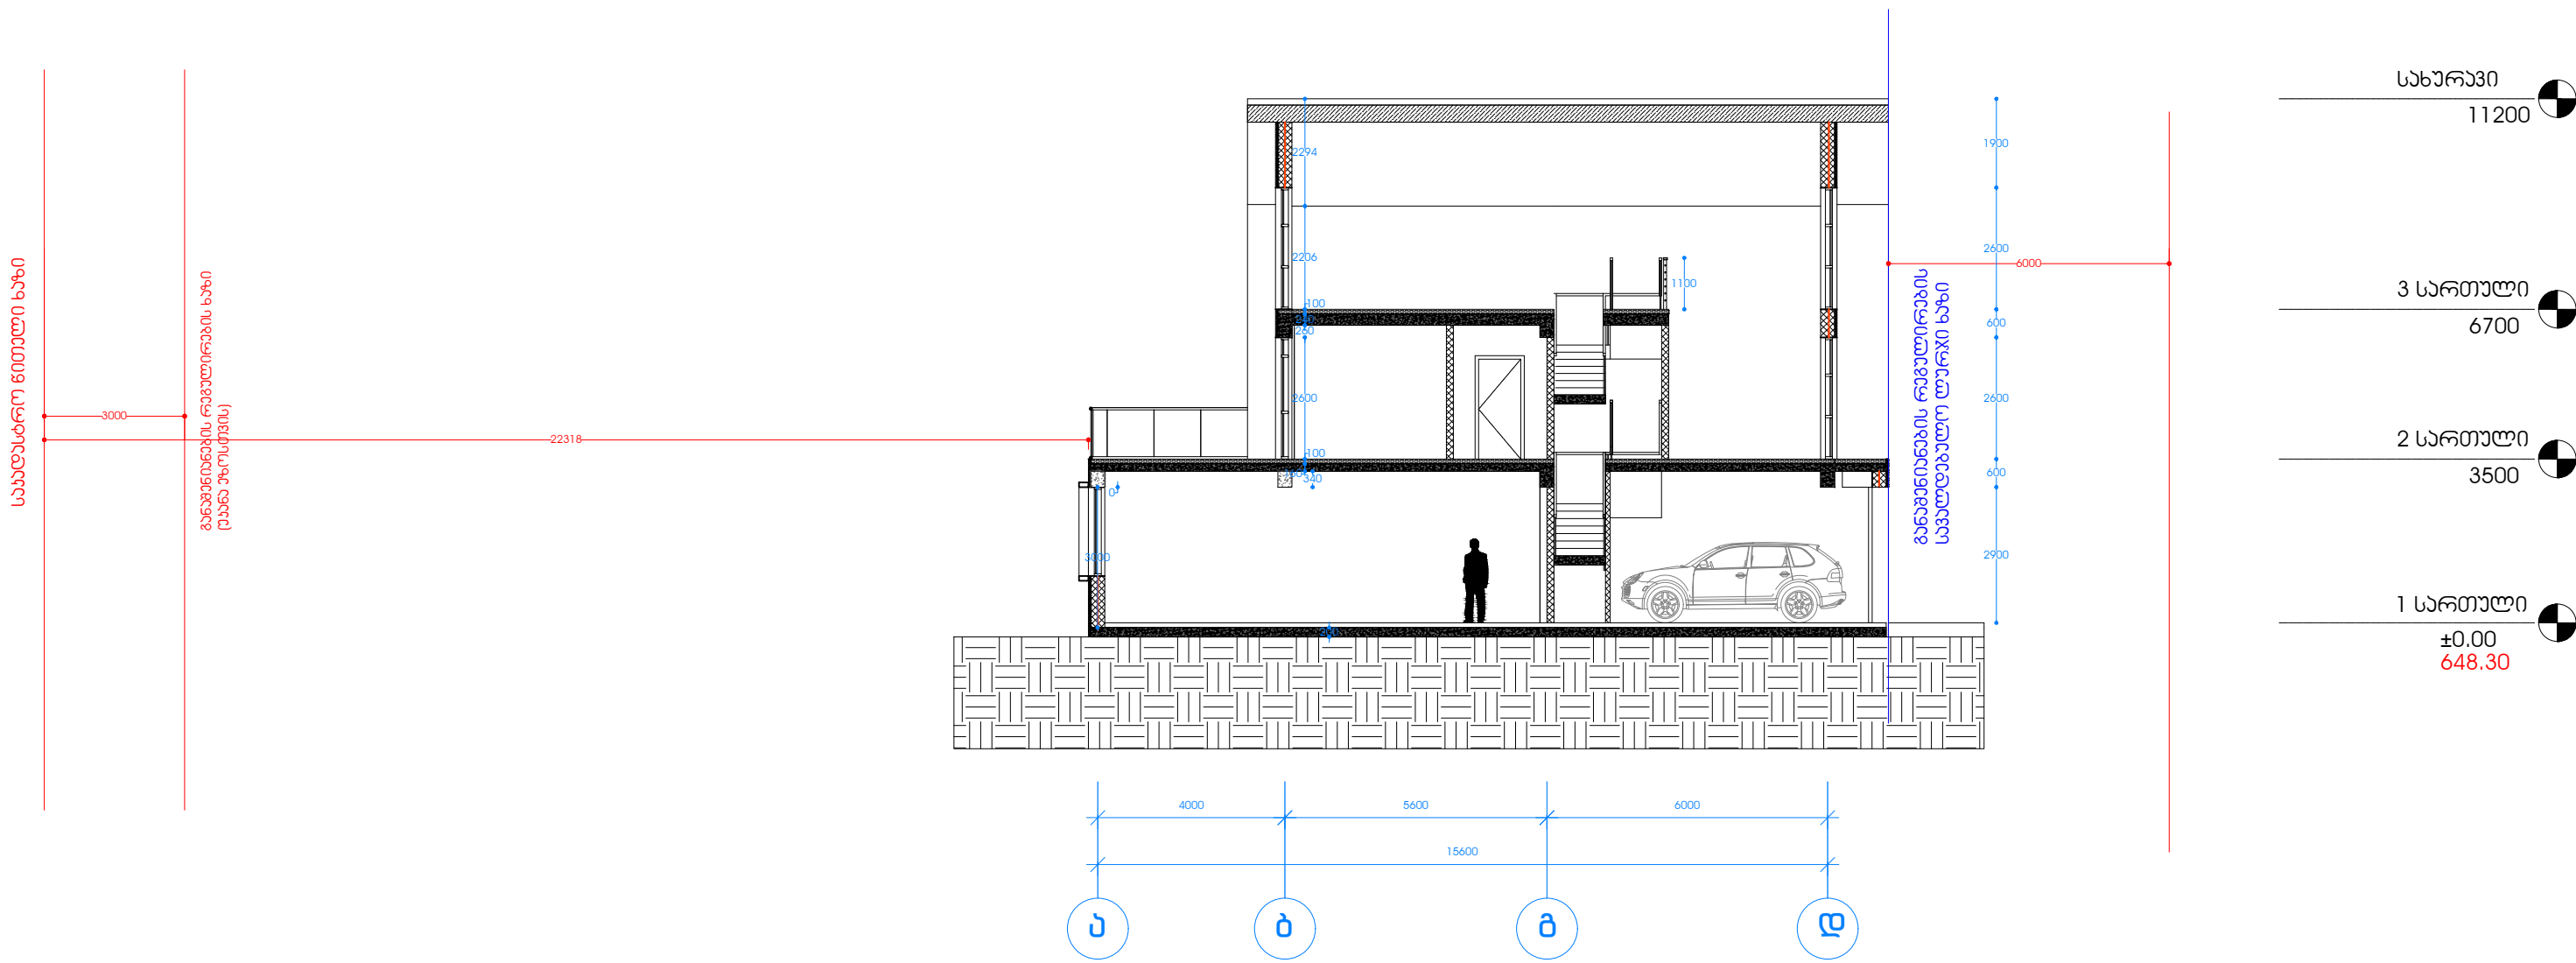

პროექტი აღნიშნულია

მიწის ნაკვეთის
საკადასტრო საზღვარი

მიწის ნაკვეთის
გამართვის
პროექტი

გამართვის
პროექტის
შემაჯავებელი

იატაკის მოწყობა

ფასადის მოპირკეთება

ფასადის მოპირკეთება

Level 1
0.00=648.30
იატაკის მოპირკეთების ნიშნული

ორ საათიანი გეგმარების
ხარისხიანი კვლევა

ჰრილი 2-2

ფორმატი ა-1

პროექტის
სახელწოდება

საცხოვრებელი
სახლი

მისამართი

ქ. თბილისი, სოფ. ლისი
ს/პ 72.16.20.296

პროექტის
არქიტექტორი

ალექსანდრა ჯანაიშვილი

პროექტის
არქიტექტორი ნაწილი
განმარტების
არქიტექტორის
ლოგოტიპის მიერ.

ზომები
მოცემულია
მილიმეტრებში

თბილისი 2022 წ.