Amiran+Partners
architecture | space design

www.amiranandpartners.com

მაქსიმალური სიმაღლის განსაზღვრის სქემა

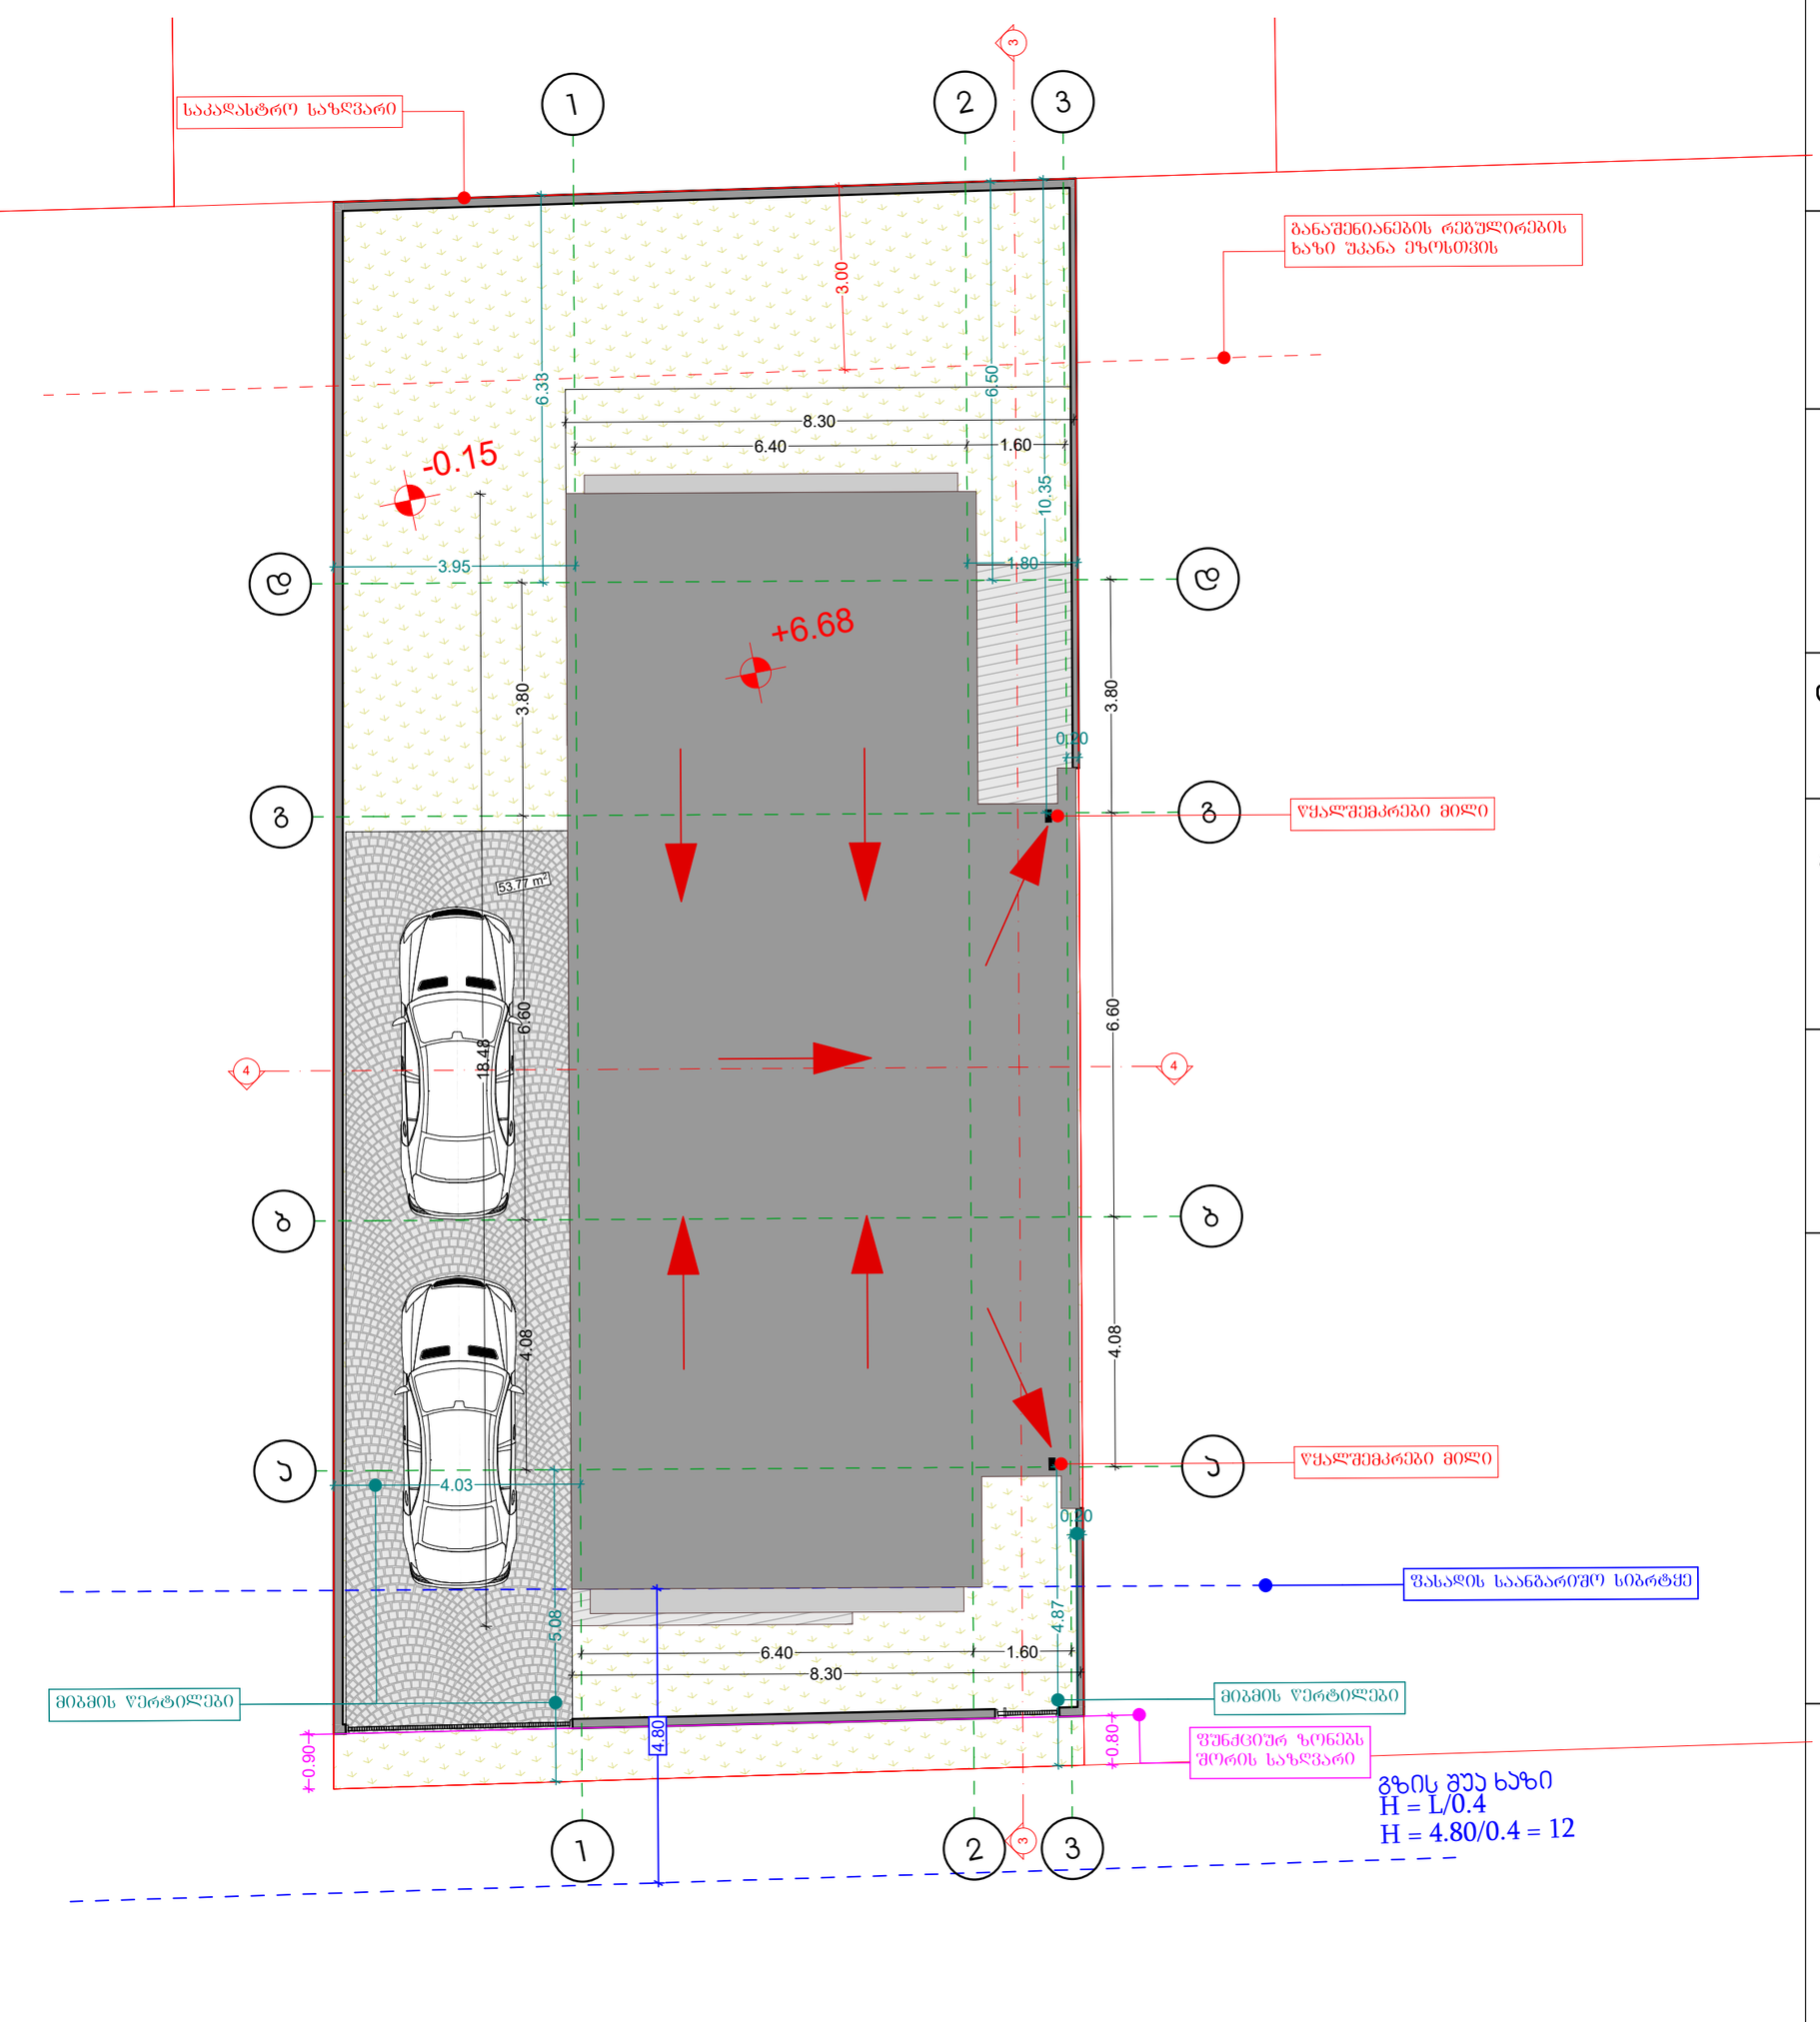

თბილისი
2021

პროექტის სახელწოდება

ინდივიდუალური ერთბინიანი საცხოვრებელი სახლის პროექტი

დამკვეთი:

- ამირან პატარქალაშვილი

მისამართი:

ქ. თბილისი, სოფელი დიღომი, დიდი დიღომი, მარჯო პოლოს ქუჩა, **N** 7.
ს/კ 01.72.14.059.182

ფაილის სახელწოდება

DIGHOMI N6.pla

პირობითი აღნიშვნები

- ჯოლონა
- ჯედელი
- ±0.00 — სიმაღლის ნიშნული
- S1 — ჭრილის ხაზი
- 1 — ღერძის ხაზი

შენიშვნები

1. ნახაზზე საპროექტო შენობის 0.00 ნიშნული შეესაბამისება აბსოლუტურ ნულს - 510.08
2. ნახაზზე ზომები მოცემულია სანტიმეტრებში
3. ნახაზის ყველა ცვლილება შეთანხმებული უნდა იყოს პროექტის ავტორთან

ნახაზის დასახელება:

მაქსიმალური სიმაღლის განსაზღვრის სქემა

თანამდებობა	სახელი გვარი	ხელმოწერა
დირექტორი	ა.პატარქალაშვილი	
მთ.არქიტექტორი	ა.პატარქალაშვილი	
არქ.შემსრულებელი	ა.რატიანი	
არქ.შემსრულებელი	თ.სიჯინავა	

საიდენტიფიკაციო კოდი 406286380

თარიღი	ფორმატი	ფურცელი №
30/01/2022	A1 1:100	

მაქსიმალური სიმაღლის განსაზღვრის სქემა

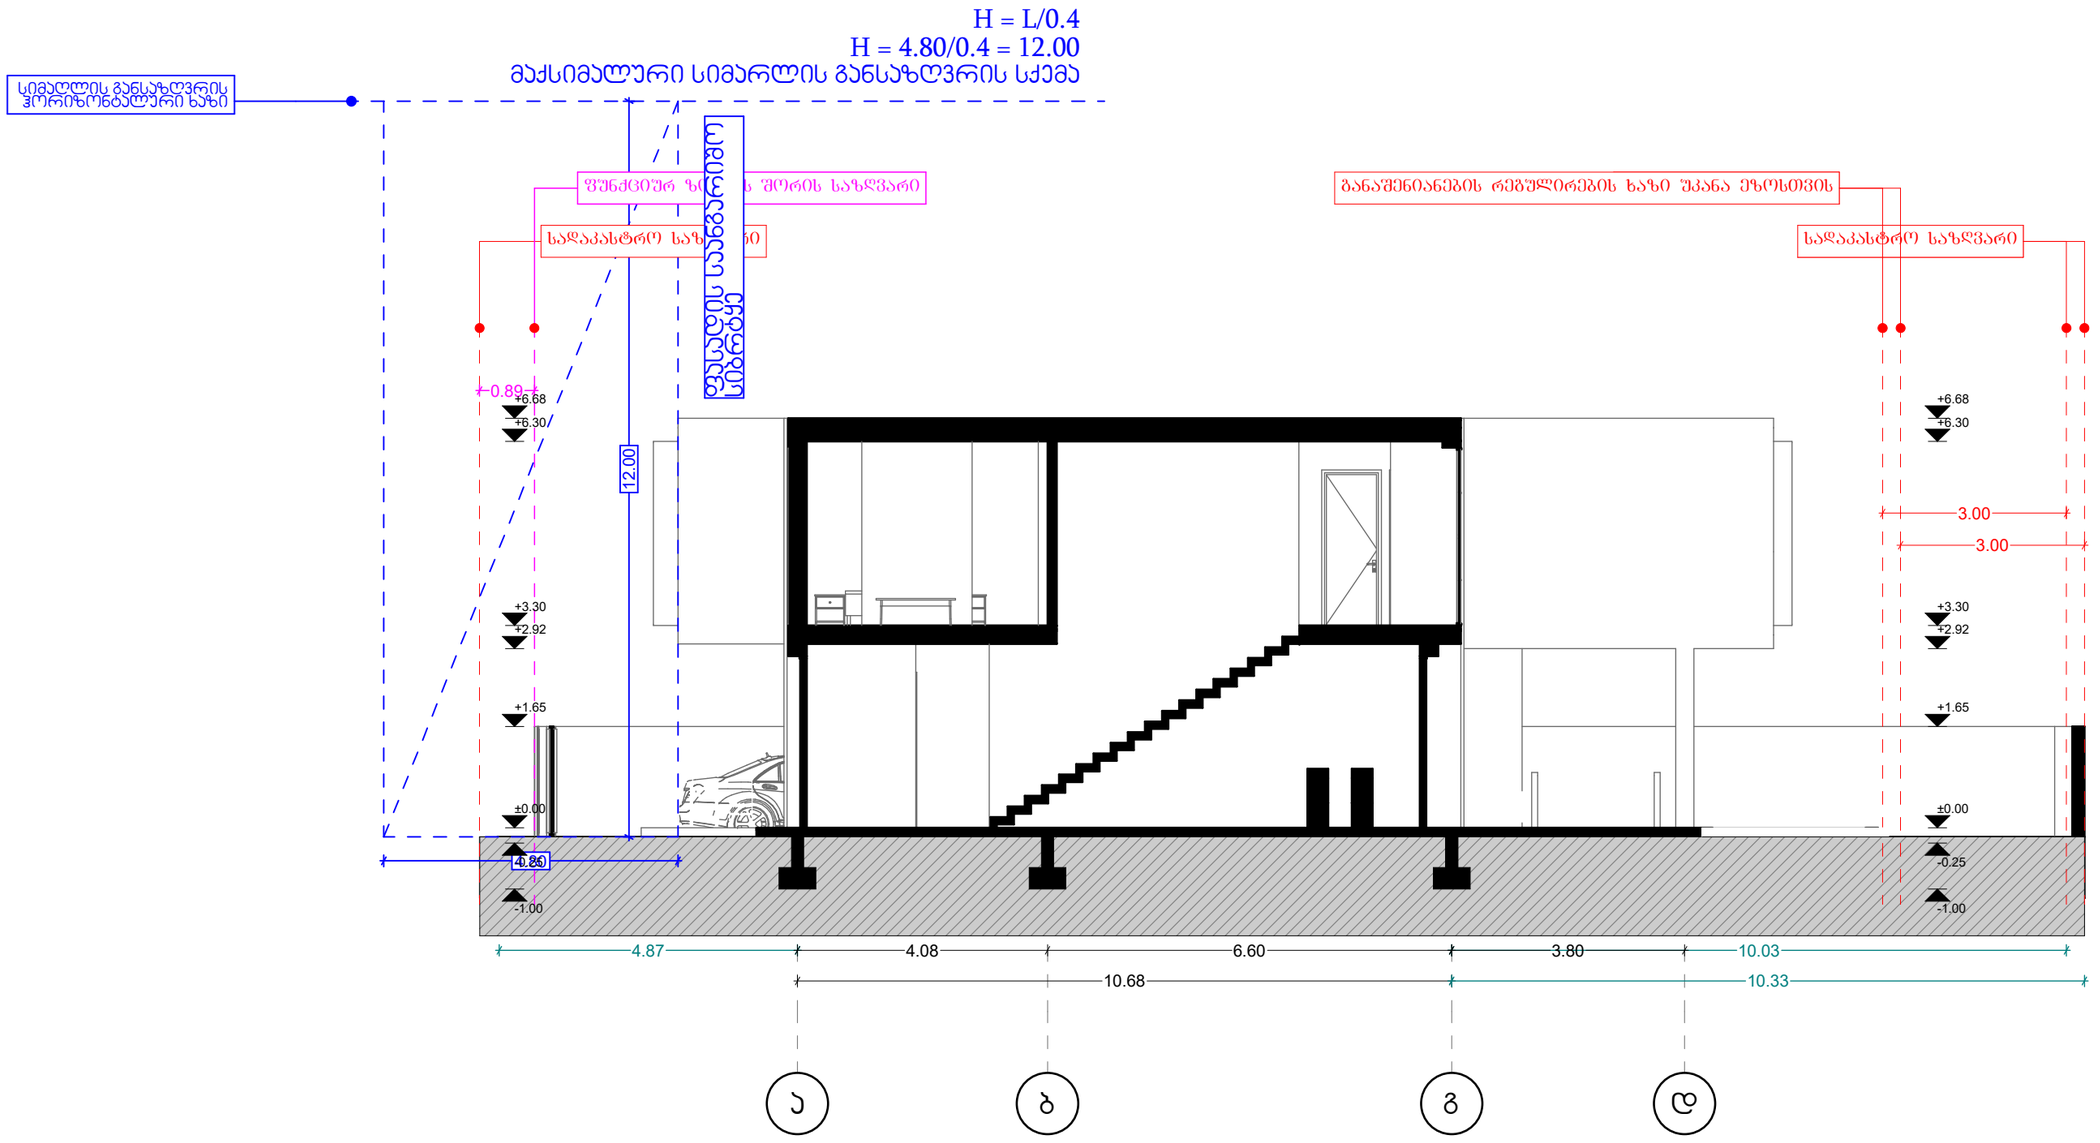

თბილისი 2021	პროექტის სახელწოდება: ინდივიდუალური ერთბინიანი საცხოვრებელი სახლის პროექტი	შენიშვნები 1. ნახაზზე საპროექტო შენობის 0.00 ნიშნული შეესაბამება აბსოლუტურ ნულს - 510.08 2. ნახაზზე ზომები მოცემულია სანტიმეტრებში 3. ნახაზის ყველა ცვლილება შეთანხმებული უნდა იყოს პროექტის ავტორთან
ფაილის სახელწოდება: DIGHOMI N6.pla	დამკვეთი: ამირან პაპარქალაშვილი მისამართი: ქ. თბილისი, სოფელი დიღომი, დიდი დიღომი, მარჯო პოლოს ქუჩა, N 7, ს/კ 01.72.14.059.182	ნახაზი: მაქსიმალური სიმაღლის განსაზღვრის სქემა

პირობითი აღნიშვნები

- ა/ნ — ასოლონა
- ა/ფ — ასფალტი
- ±0.00 — სიმაღლის ნიშნული
- 12.0 — ჭრილის ხაზი
- 1 — ღერძის ხაზი

თანამდებობა	სახელი გვარი	ხელმოწერა
დირექტორი	ა.პაპარქალაშვილი	AMIRAN
მთ.არქიტექტორი	ა.პაპარქალაშვილი	AMIRAN
არქ.შემსრულებელი	ა. რატიანი	ა. რატიანი
არქ.შემსრულებელი	თ.სიჯინავა	თ. სიჯინავა

Amiran+Partners
architecture | space design

საიდენტიფიკაციო კოდი 406286380

თარიღი	ფორმატი	ფურცელი №
30/01/2022	1:100	