01.10.06.001.152
01.02.595
01.02.595
01.02.595
01.02.595
01.02.368
01.02.595
01.00.003
01.00.210
01.01.799
01.10.06.001.147
01.10.06.001.125
01.10.06.001.126
01.00.210
01.10.06.0
01.10.06.006.006
01.00.003
01.10.06.001.147
01.10.06.001.139
01.10.06.001.018
01.01.799
01.02.368
01.00.210
01.01.799
01.00.003
01.00.210

ქ. ცისკრის ქუჩის ქ.

ქ. ცისკრის ქუჩის ქ.

ბუნებრივი აირის ძირითადი მომარაგების ქსელი

ბუნებრივი აირის ძირითადი მომარაგების ქსელი

ბლოკი № 1
ბლოკი № 2
ბლოკი № 3
ბლოკი № 4
ბლოკი № 5

ფუნქციური დანიშნულება	ობიექტის მისამართი	ორგანიზაცია	დირექტორი
მრავალფუნქციური კომპლექსი (საცხოვრებელი და კომერციული)	ს.კ. 01.10.06.001.002; 01.10.06.001.125; 01.10.06.001.126; 01.10.06.001.229; 01.10.06.001.278 ქ. თბილისი, დასახლება დიდი დიღომი, პეტრე იბერის №30 ს.კ. 205011217	შპს "კალასი"	გ. ხუციშვილი პრ. ავტორი მ. პაპუკაშვილი

ბენ ბეშმა (შენობა № 5)

- საკადასტრო საზღვარი
- ბანაფშნიანების რეგულირების ღია ღე ხაზი
- ღერძის ხაზი
- +42.80 საპროექტო შენობის ჭრილებიანი ნიშნული
- +482.60 პანორამული კონტურებიანი ნიშნული
- +7.30 - იატაკის მოპირკეთების ნიშნული
- +7.20 - სტრუქტურის ზედაპირის ნიშნული
- მისაწვდომი სფეროები. სიმაღლე 120 მ.
- საპარკო სივრცეები
- სახანძრო ჰიდრანტი

A - 3	
მასშტაბი	1 : 500
თარიღი	10/02/2022
ფურც.	95

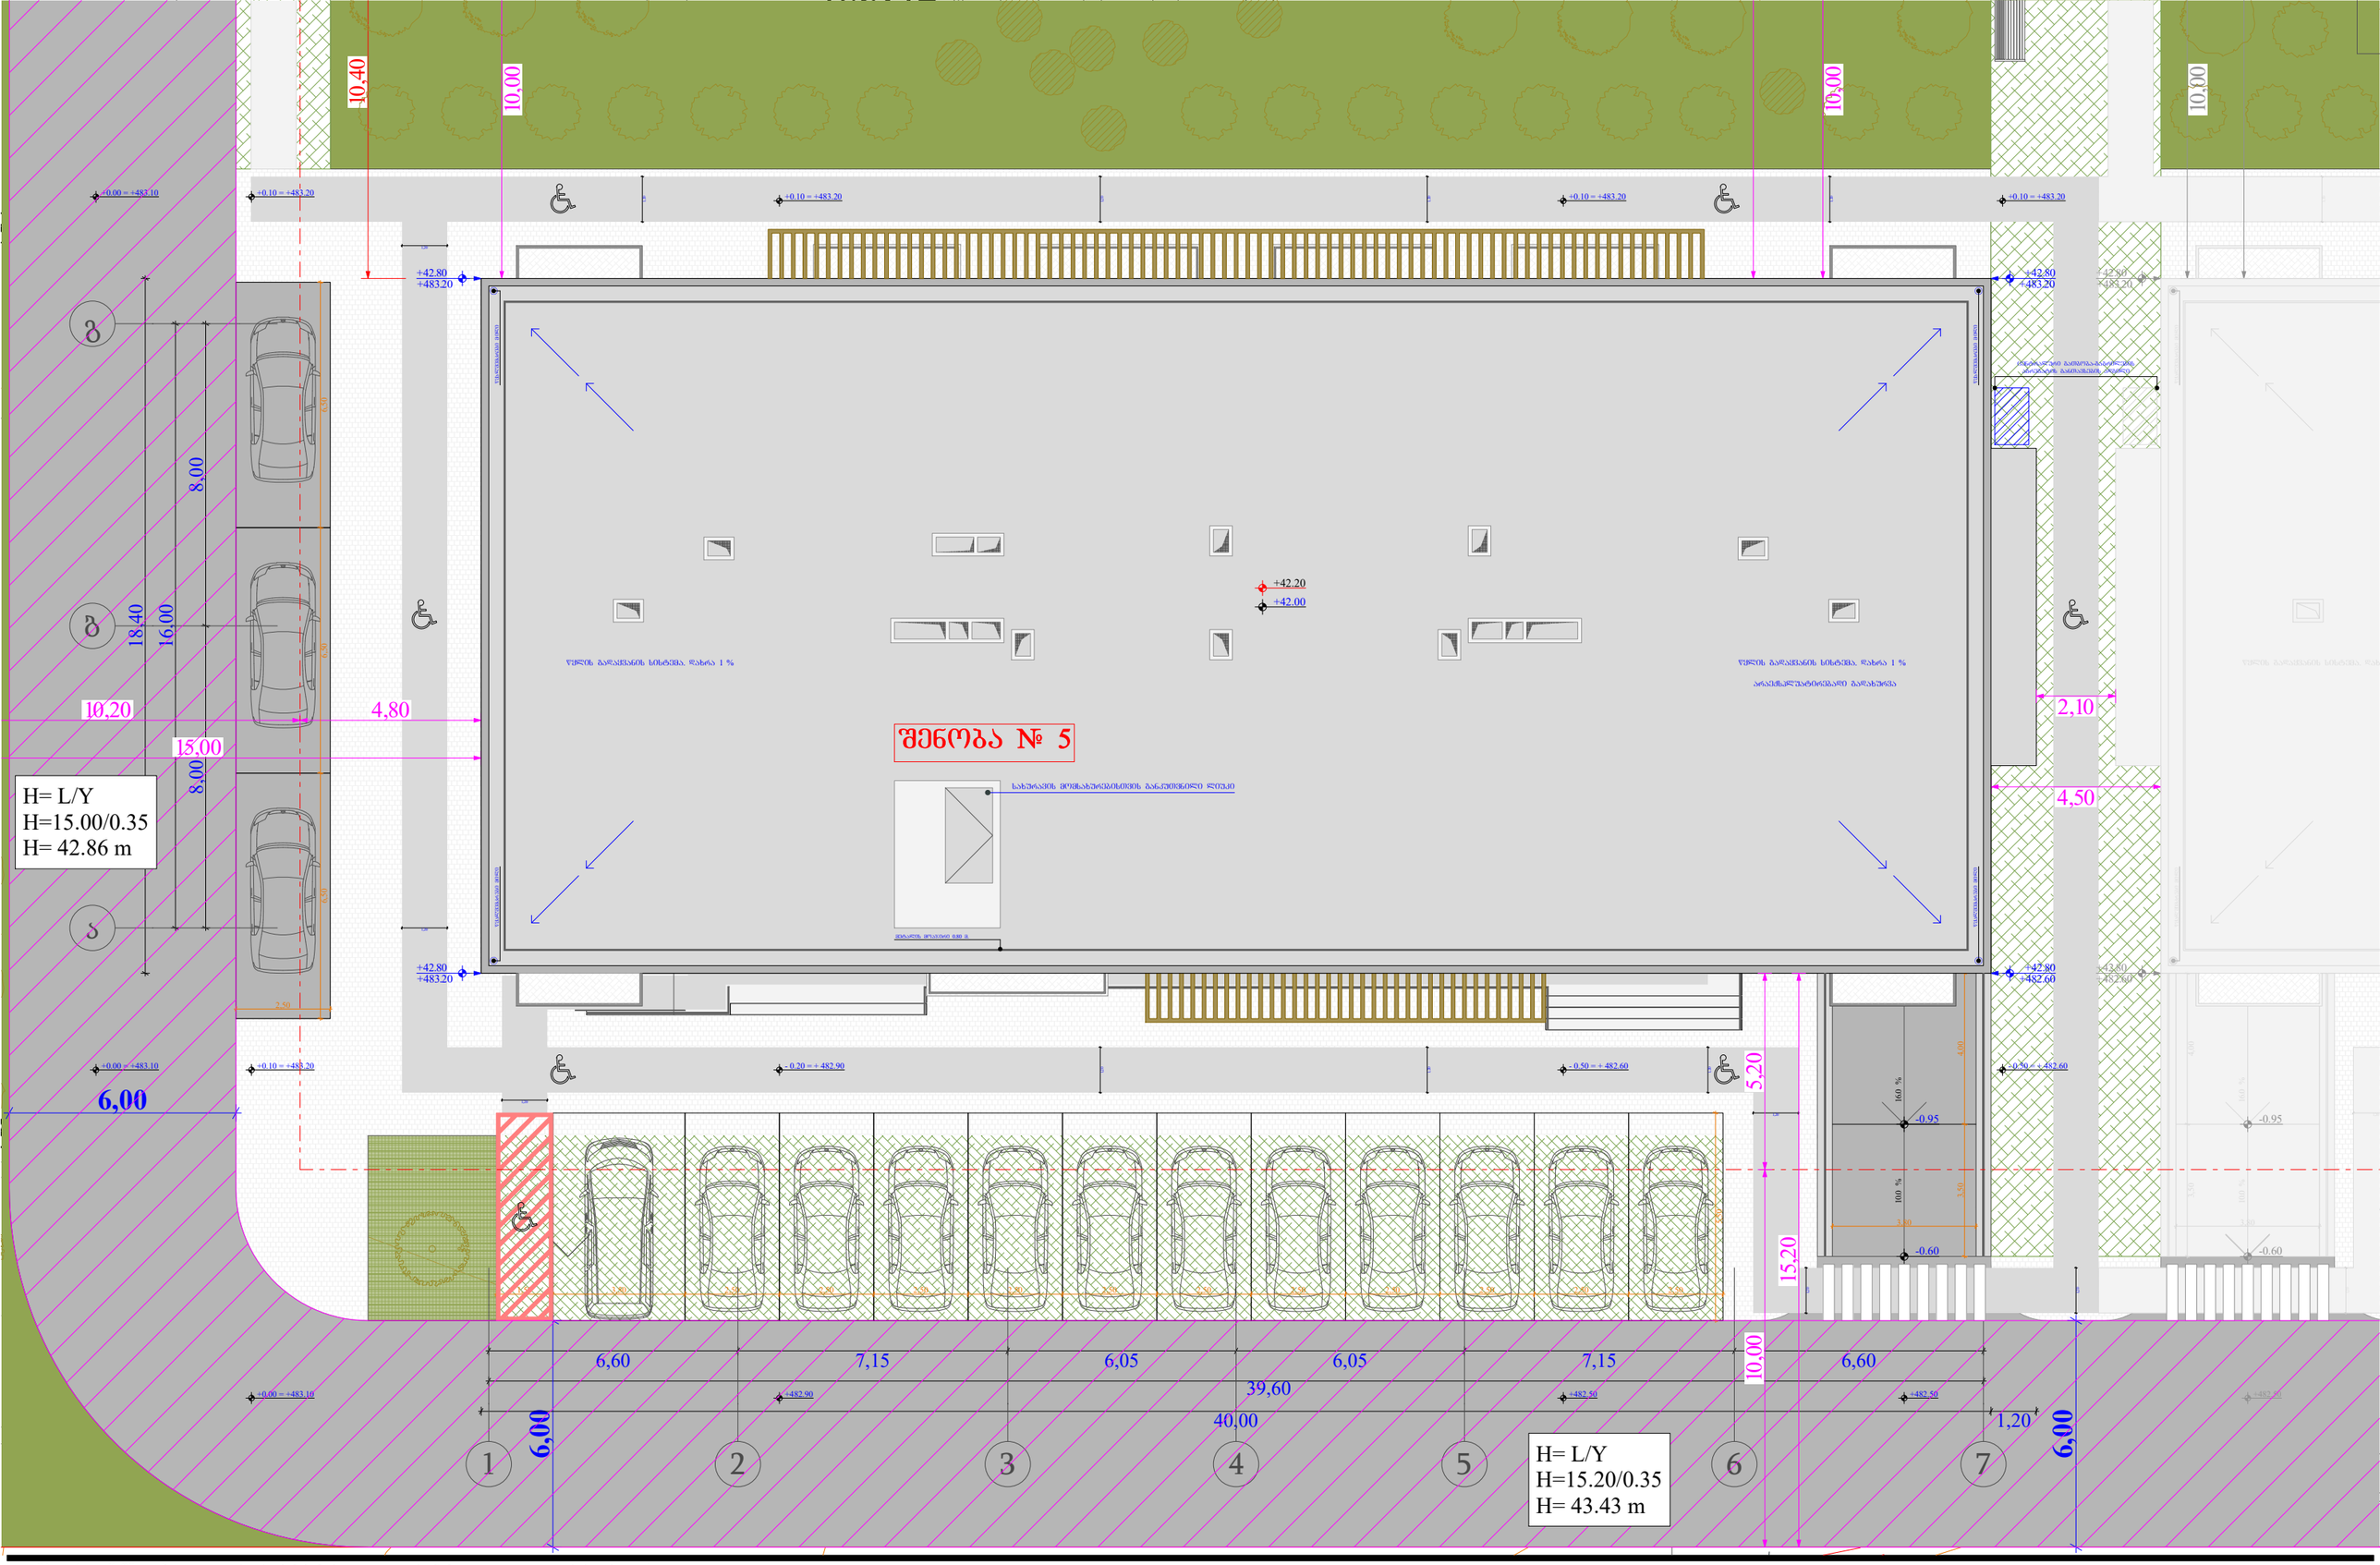

ფუნქციური დანიშნულება	ობიექტის მისამართი	ორგანიზაცია	დირექტორი
მრავალფუნქციური კომპლექსი (საცხოვრებელი და კომერციული)	ს.კ. 01.10.06.001.002; 01.10.06.001.125; 01.10.06.001.126; 01.10.06.001.229; 01.10.06.001.278 ქ. თბილისი, დასახლება დიდი დიღომი, პეტრე იბერის №30 ს.კ. 205011217	შპს "კალასი"	გ. ხუციშვილი პრ. ავტორი მ. პაპუკაშვილი

ბენ ბემემა (შენ(ო)ბა № 5)

- საკადასტრო საზღვარი
- ბანაშენობანების რეგულირების წით ლე ხაზი
- ღერძის ხაზი
- +42.80 / +482.60 საპროექტო შენობის ვერტიკალური ნიშნული
- +7.30 / +7.20 - ბანაკის მოედნების ნიშნული
- მისაწვდომი სწორაბრტ. სიმაღლე 120 მ.
- საპარკინგე სივრცეში
- სახანძრო ჰიდრანტი

A - 3	
მასშტაბი	1 : 150
თარიღი	10/02/2022
ფურც.	96

01.10.06.001.152
01.02.595
01.02.595
01.02.595
01.02.595
01.02.368
01.02.595
01.00.003
01.00.210
01.01.799
01.10.06.001.125
01.10.06.001.126
01.00.210
01.10.06.0
01.10.06.001.147
01.10.06.001.139
01.10.06.001.018
01.10.06.006.006
01.00.003
01.02.368
01.00.210
01.01.799
01.01.799

დემეტრე თავდადებულის ქ.

დემეტრე თავდადებულის ქ.

ბუნებრივი აირის ძირითადი მომარაგების ქსელი

ბუნებრივი აირის ძირითადი მომარაგების ქსელი

ბლოკი № 1
ბლოკი № 2
ბლოკი № 3
ბლოკი № 4
ბლოკი № 5

ფუნქციური დანიშნულება	ობიექტის მისამართი	ორგანიზაცია	დირექტორი
მრავალფუნქციური კომპლექსი (სავაჭრებელი და კომერციული)	ს.კ. 01.10.06.001.002; 01.10.06.001.125; 01.10.06.001.126; 01.10.06.001.229; 01.10.06.001.278 ქ. თბილისი, დასახლება დიდი დიღომი, პეტრე იბერის №30 ს.კ. 205011217	შპს "კალასი"	გ. ხუციშვილი პრ. ავტორი მ. პაპუკაშვილი

გენ გეგმა, სახანძრო მანქანის სვლაგებების ჩვენებით

- საკადასტრო საზღვარი
- ბანაშენობანების რეგისტრირების წითი ხაზი
- ღერძის ხაზი
- +42.80 საპროექტო შენობის ჭერტაკლური ნიშნული
- +482.60 აბსოლუტური კოორდინატური ნიშნული
- +7.30 - ბატაკის მოპირკეთების ნიშნული
- +7.20 - სტრუქტურის ზედაპირის ნიშნული
- მისაღწევი სვლაგეში, სიგანე 120 მ.
- საავარიო სერვიტუტი
- სახანძრო ჰიდრანტი

A - 3

მასშტაბი	1 : 500
თარიღი	10/02/2022
ფურც.	97

L.T.D ALFA

მისამართი: ქალაქი თბილისი, დასახლება დიდი დიღომი, მიკრო/რაიონი I, პეტრიწის ქ. №058, ნაკვეთი №030 (ს/კ: 01.10.06.001.002)
შპს. ავტოსერვისი "დიდი დიღომი" (პ.ნ. 211358975) საკუთრებაში არსებული 13160.კვ.მ. არასასოფლო-სამეურნეო
დანიშნულების მიწის ნაკვეთის და მისი მიმდებარე ტერიტორიის ტოპოგრაფიული

გეგმა

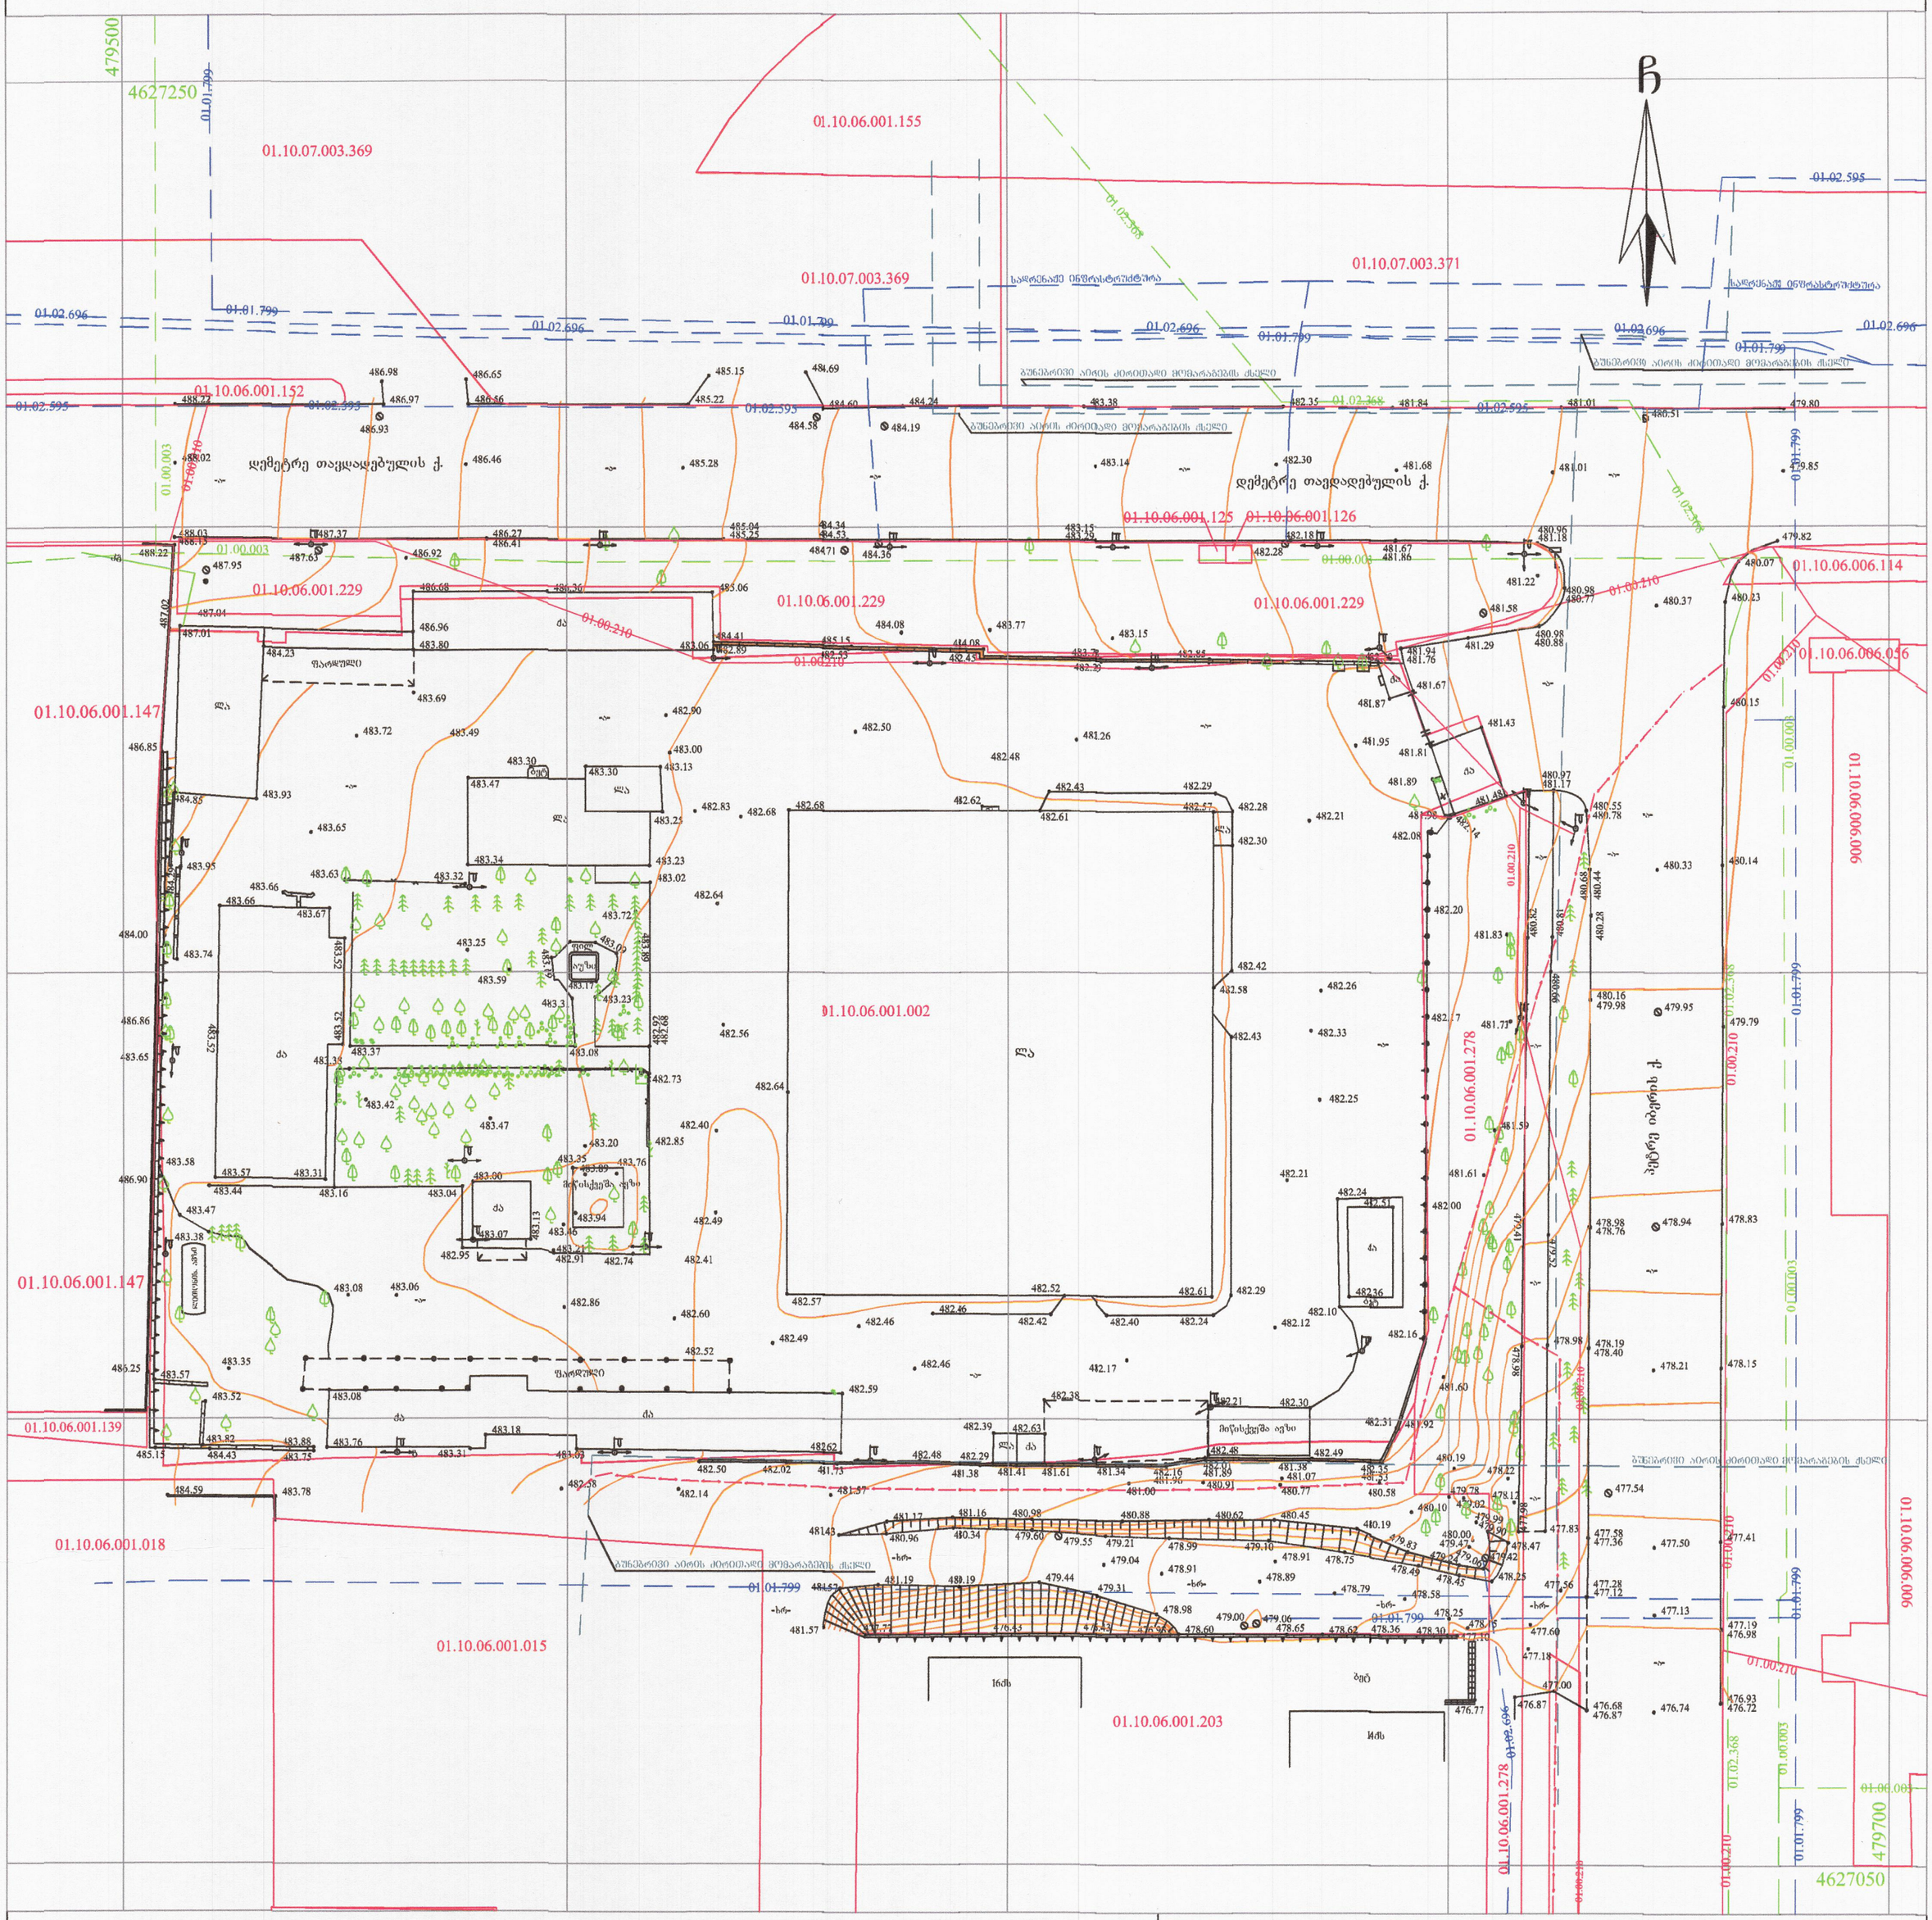
479500
4627250
01.10.07.003.369
01.10.06.001.155
01.10.07.003.371
01.10.06.001.152
01.10.06.001.125
01.10.06.001.126
01.10.06.001.229
01.10.06.006.114
01.10.06.006.056
01.10.06.006.006
01.10.06.001.147
01.10.06.001.002
01.10.06.001.278
01.10.06.001.139
01.10.06.001.018
01.10.06.001.015
01.10.06.001.203
479700
4627050
ჩ
დემეტრე თაქდადებულის ქ.
საკრებულო ინფრასტრუქტურა
გუნებრივი აირის ქვრითაღი მოპარაგების ქსელი
ფარდული
ტროტუარი
ასფალტი
ბეტონი
ბეტონის ბორდი
ბეტონის ბორდი
ბეტონის ბორდ