I სართლის გეგმა
მ 1:100

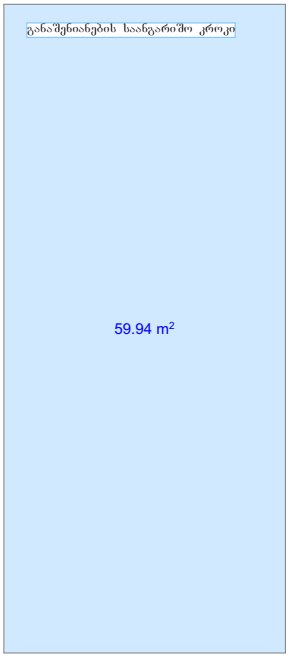


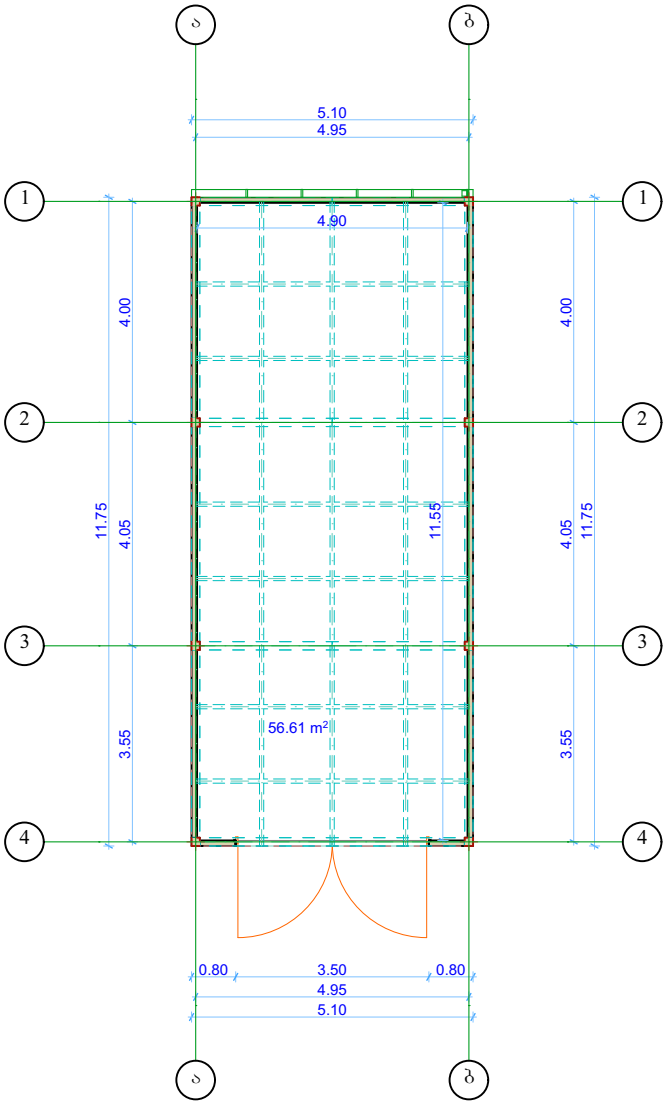


ლითონის ფირფიტა
+4.50
11.75
0.00
5.10
2022/04/21

ლითონის ფირფიტა

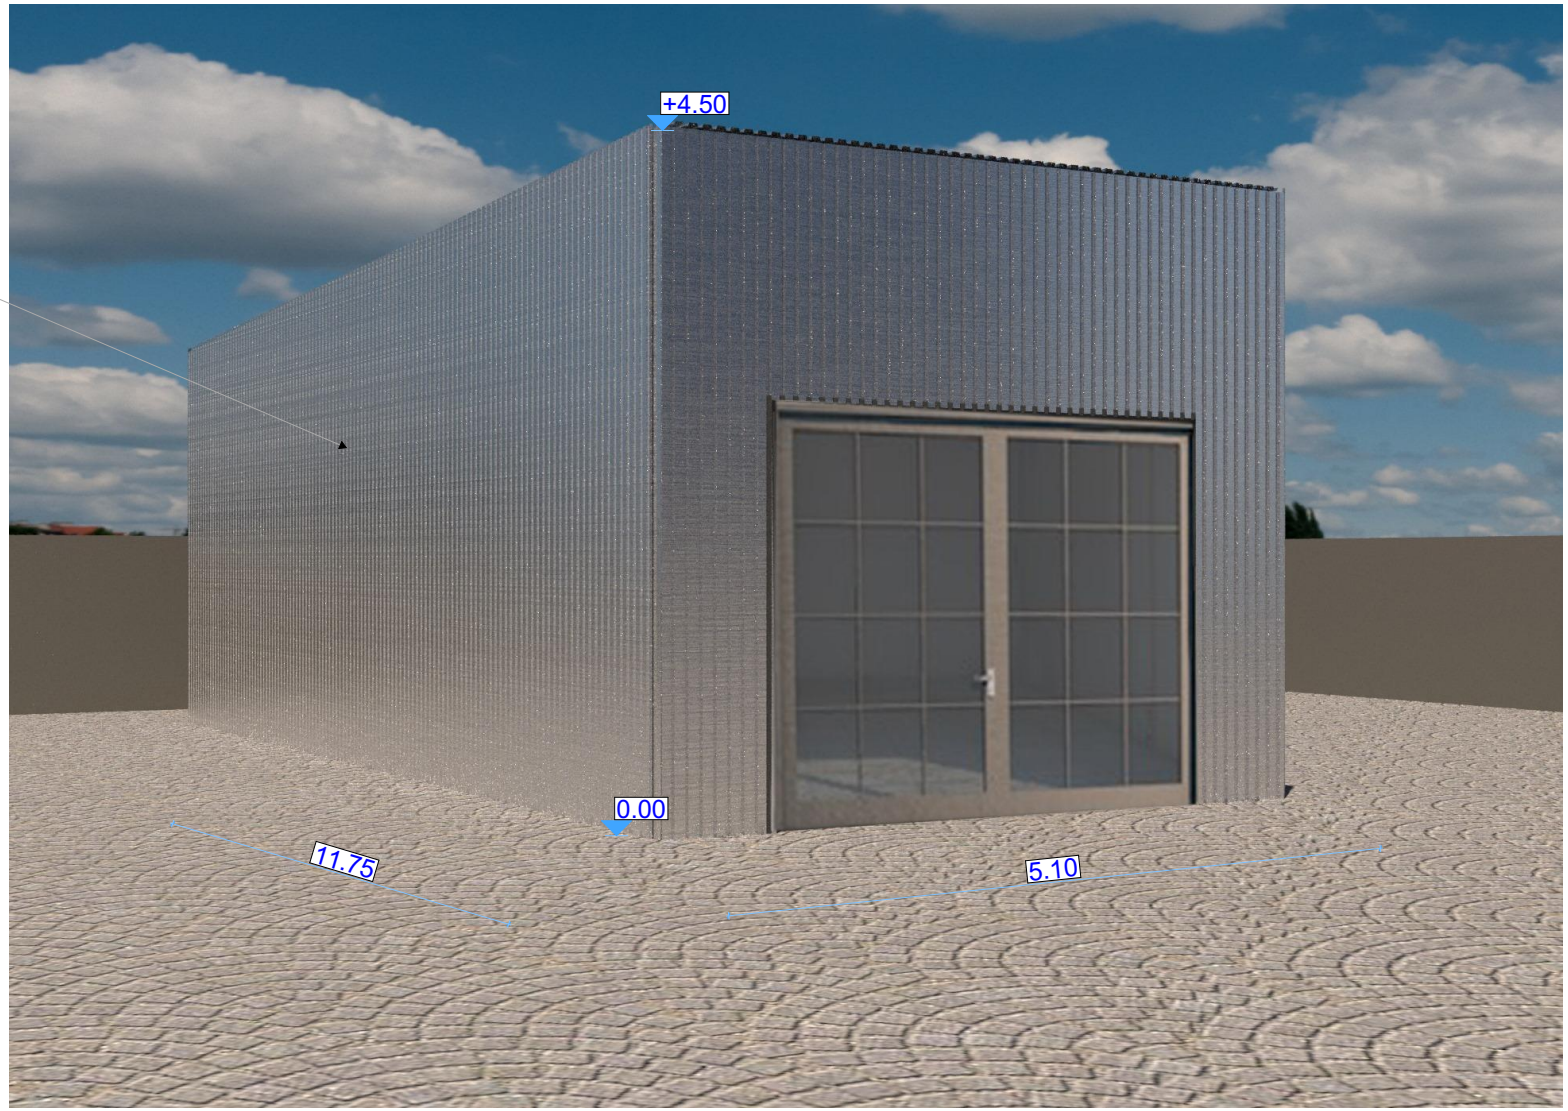

ლითონის ფირფიტა

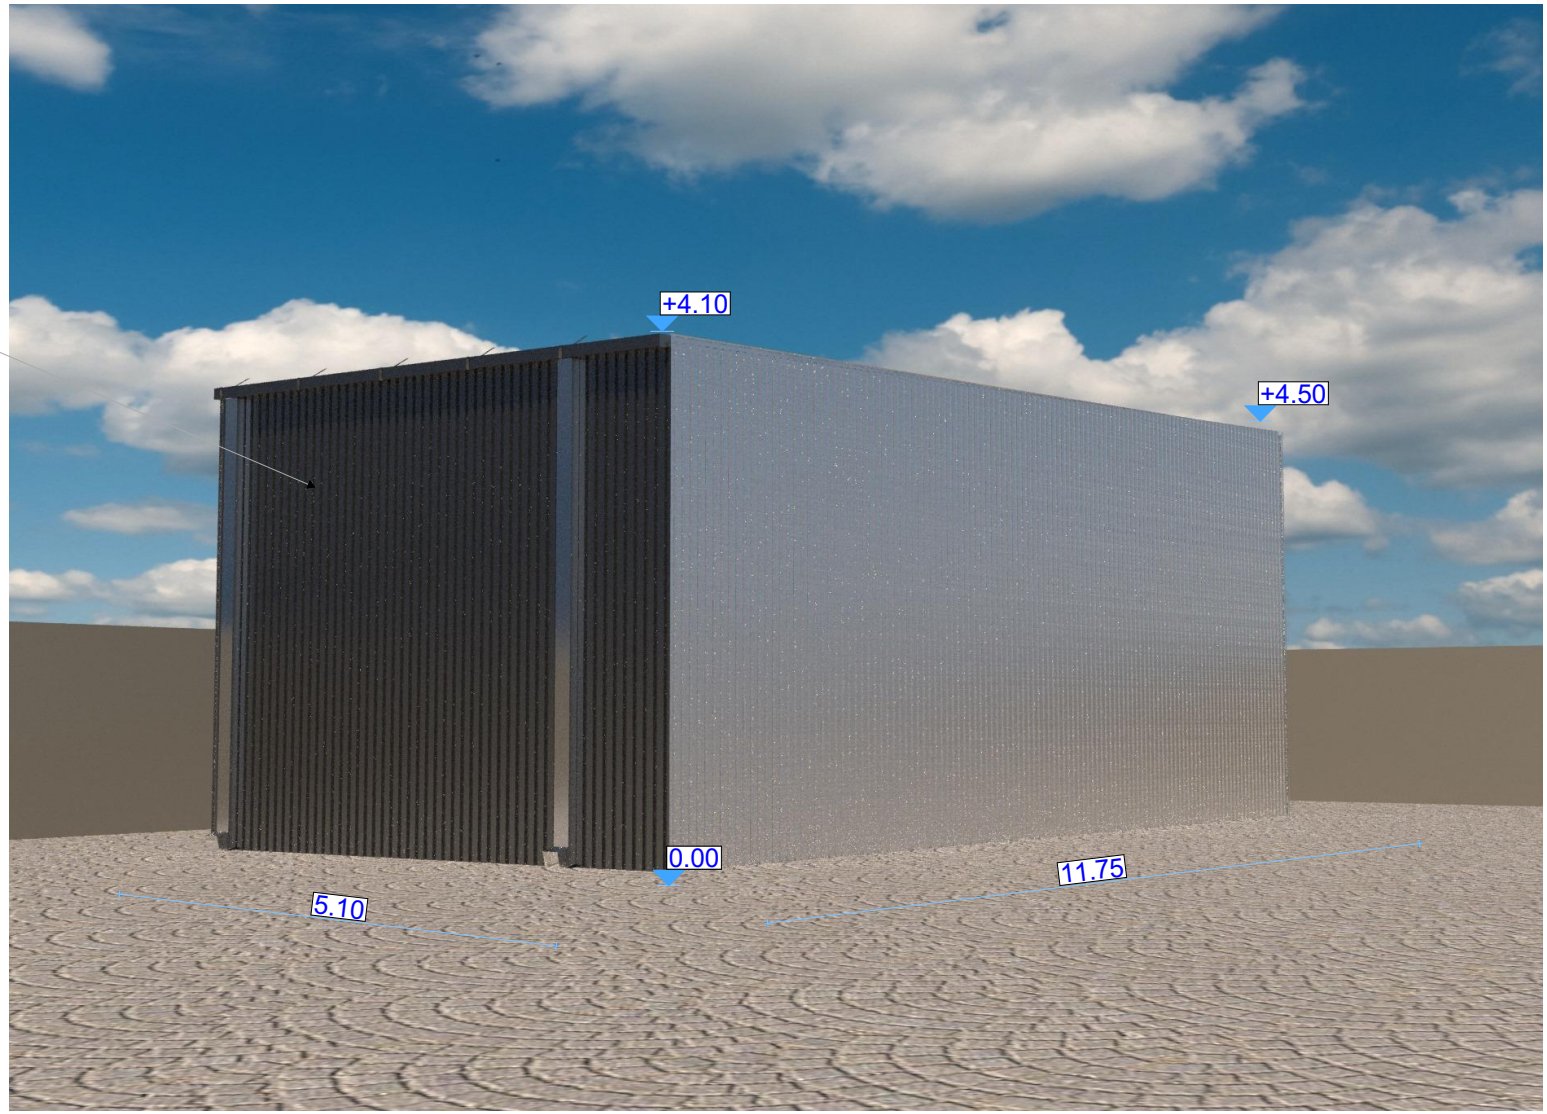

ლითონის ფირფიტა

