ჭრილი 1-1

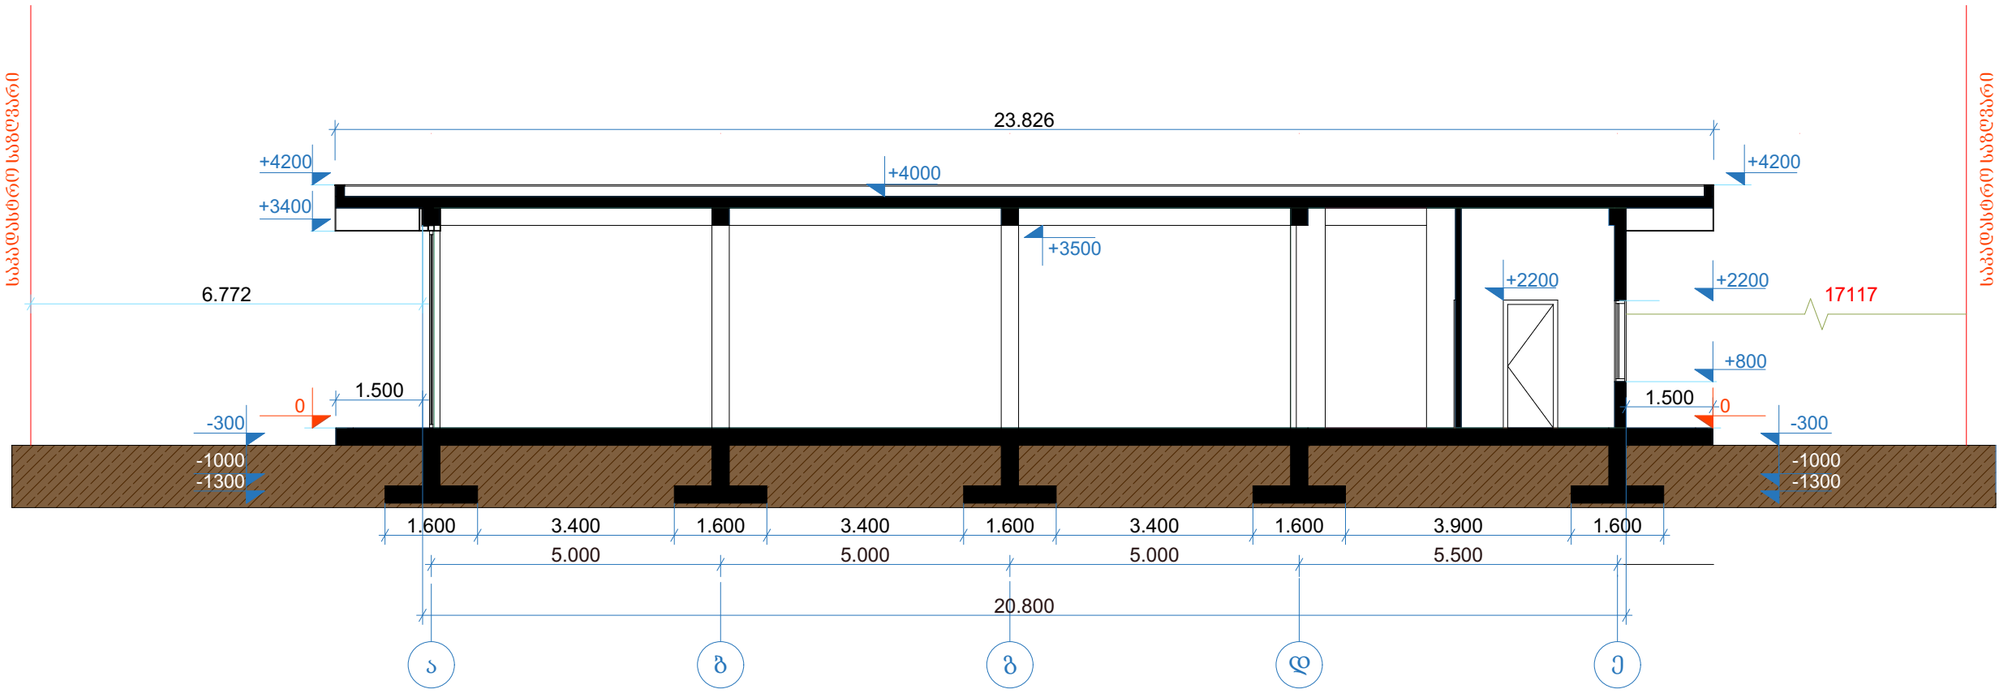

ფორმატი	მაშტაბი	თარიღი
A3	1:100	28.03.2022

შემოწმება:

შენიშვნა:

პირობითი აღნიშვნა

ექსპლიკაცია

პროექტის დასახელება

საავარო ობიექტი

მისამართი:

თბილისი, გლდანის 1 მ/კ, ა.პოჯორიძვილი ქ.
ს/კ 01.11.12.006.031

ნახაზის დასახელება:

ჭრილი 1-1

დამკვეთი:

შპს "აქტავია"

შემსრულებელი:

შპს "ტონდო"

თანამდებობა	სახელი / გვარი	ხელმოწერა
მთავარი არქიტექტორი	ნ. ჭუმბურიძე	
დამხმარე არქიტექტორი	ლ. აფციაური	
დამხმარე არქიტექტორი		

არქიტექტურული ნაწილი

სტადია	ფურცლები	ფურცლის N
მ.პ	17	A107

ჭრილი 2-2

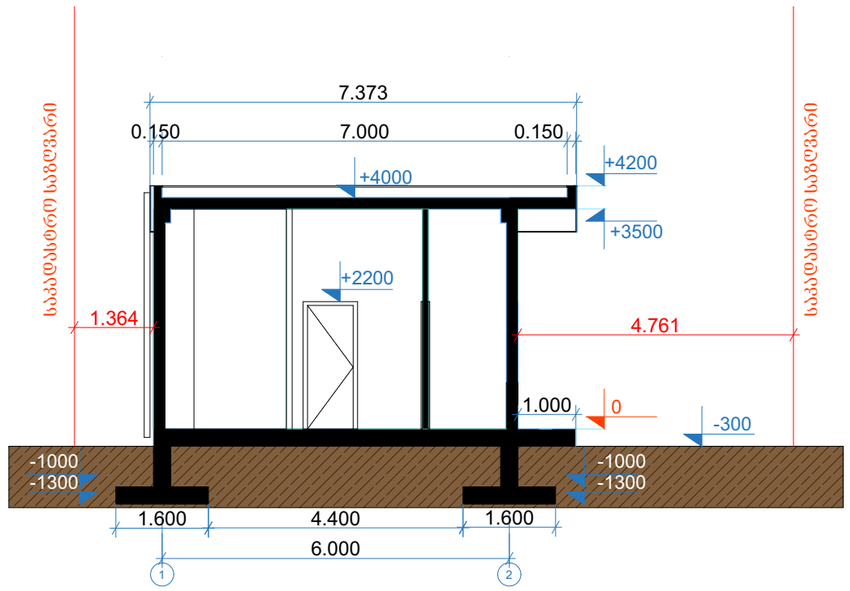

ფორმატი	მაშტაბი	თარიღი
A3	1:100	28.03.2022

შენიშვნა:

შენიშვნა:

პირობითი აღნიშვნა

ექსპლიკაცია

პროექტის დასახელება

საავაჭრო ობიექტი

მისამართი:

თბილისი, გლდანის 1 მ/ჰ, ა.პოჭორიშვილი ქ. სკ/ჰ 01.11.12.006.031

ნახაზის დასახელება:

ჭრილი 2-2

დამკვეთი:

შპს "აქტავია"

შემსრულებელი:

შპს "ტონდო"

თანამდებობა	სახელი / გვარი	ხელმოწერა
მთავარი არქიტექტორი	ნ. ჭუმბურიძე	
დამხმარე არქიტექტორი	ლ. აფციაური	
დამხმარე არქიტექტორი		

არქიტექტურული ნაწილი

სტადია	ფურცლები	ფურცლის N
მ.პ	17	A108

მაქსიმალური დასაშვები სიმაღლის წარმოსახვითი ხაზი

H = L/0.4 = 11495/0.4 = 28737.5

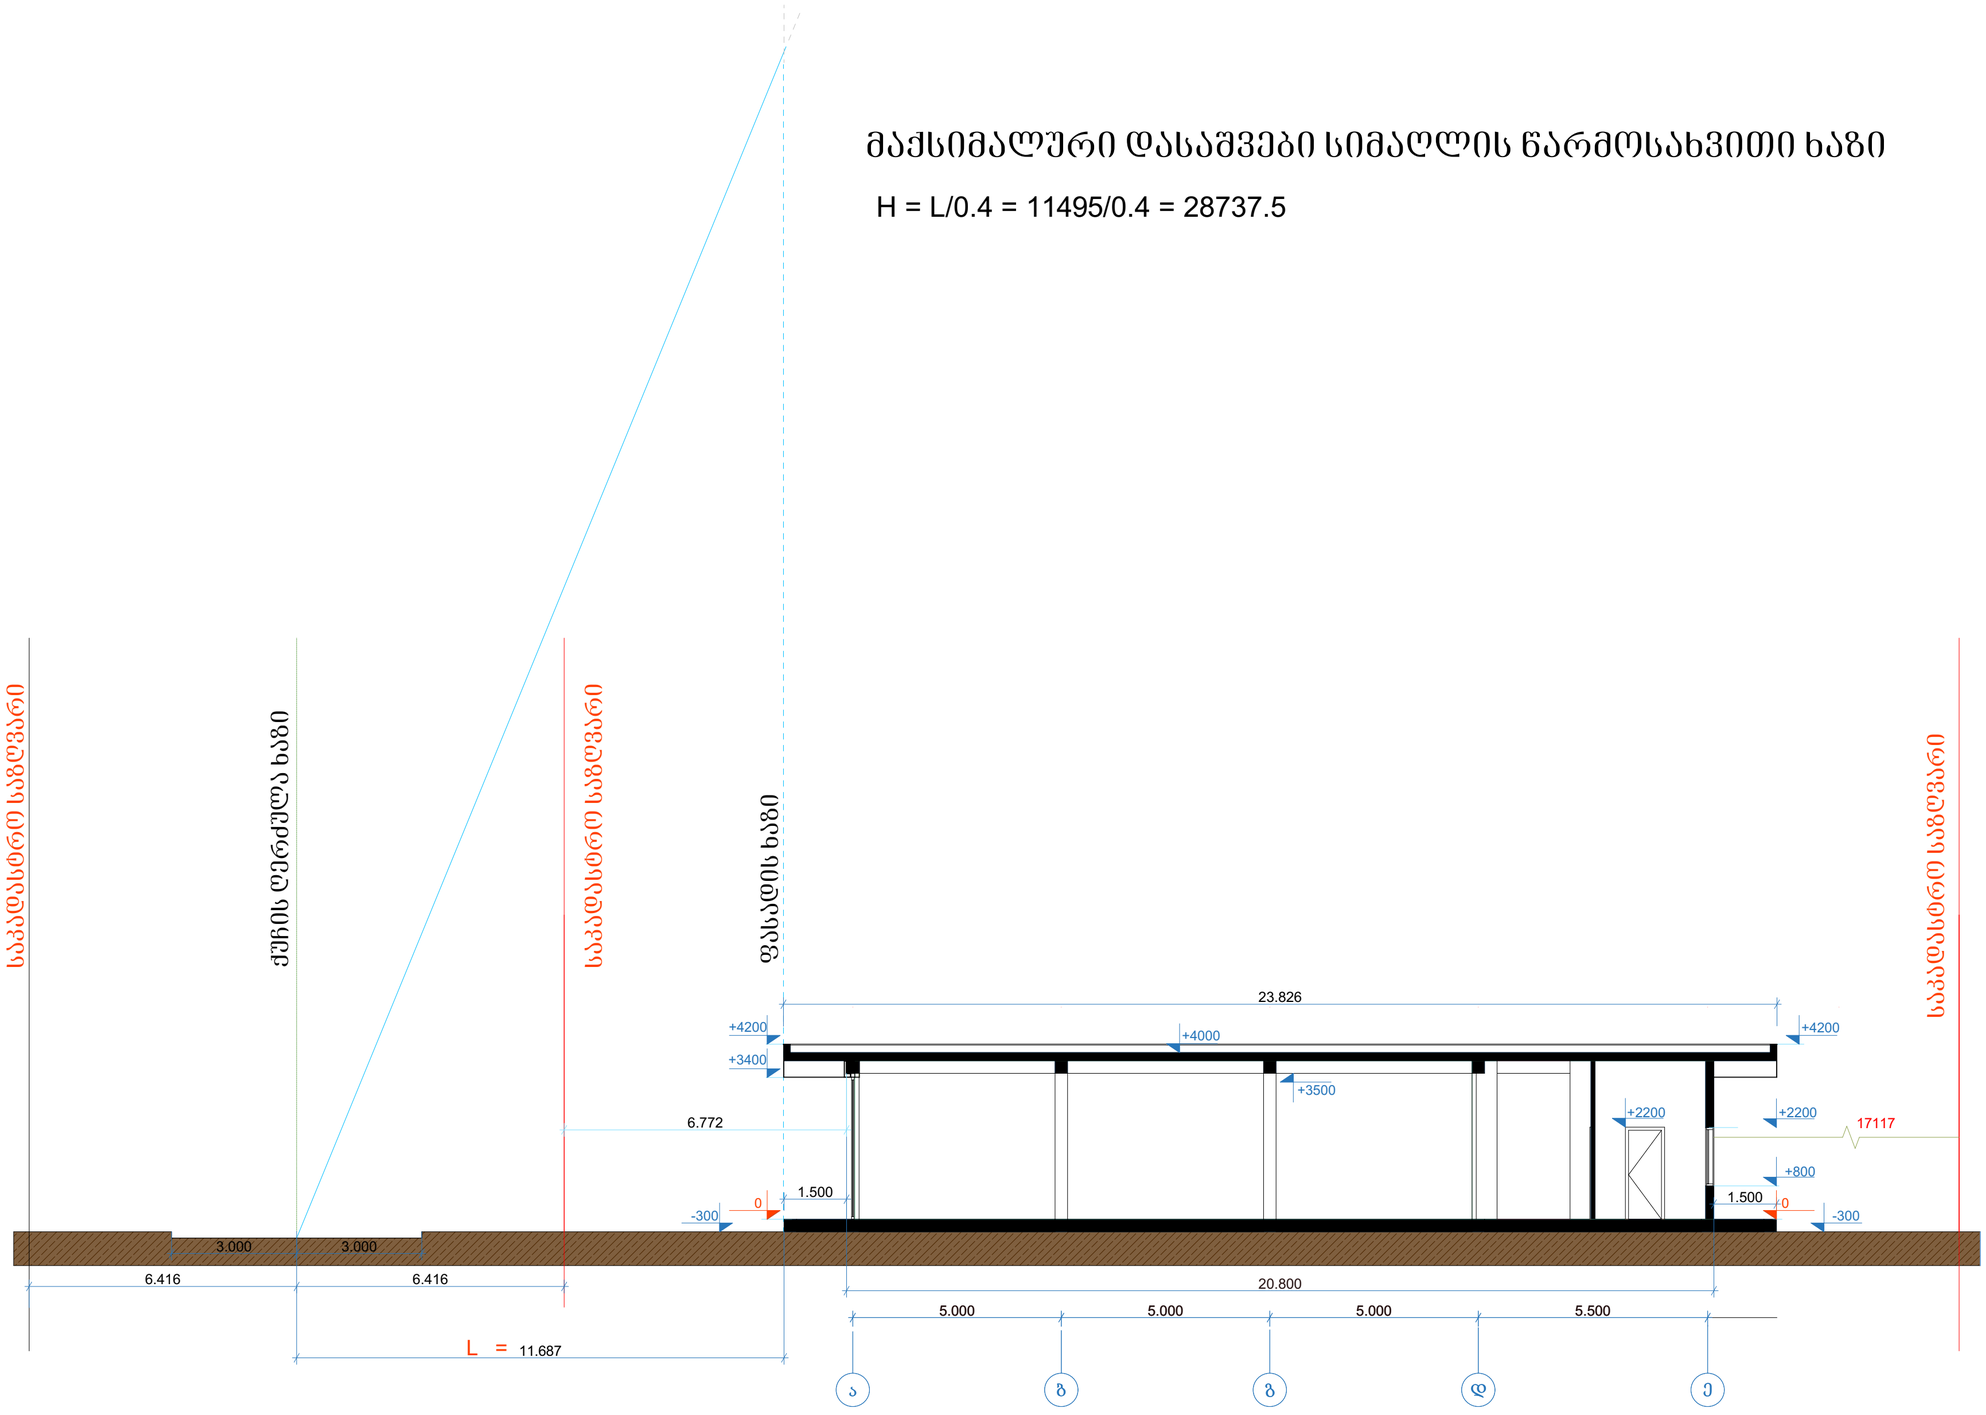

ფორმატი	მასშტაბი	თარიღი
A2	1:100	28.03.2022

შემოწმებაა:

შენიშვნა:

პირველადი ალნიშვნა

ქრონოლოგია

პროექტის დასახელება

სავაჭრო ობიექტი

მისამართი:

თბილისი, ბლღანის I მ/ა, ა.პოყორიძველი ქ.
ს/კ 01.11.12.006.031

ნახაზის დასახელება:

მაქსიმალური სიმაღლის წარმოსახვითი ხაზი

დამკვეთი:

შპს "აქტავია"

შემსრულებელი:

შპს "ტონდო"

მონაწილეობა	სახელი / გვარი	ხელმოწერა
მთავარი არქიტექტორი	ნ. ჯობავაძე	
დამხმარე არქიტექტორი	ლ. კვინიაური	
დამხმარე არქიტექტორი		

არქიტექტურული ნაწილი

სტადია	ფურცლები	ფურცლის N
მ.პ	17	A109