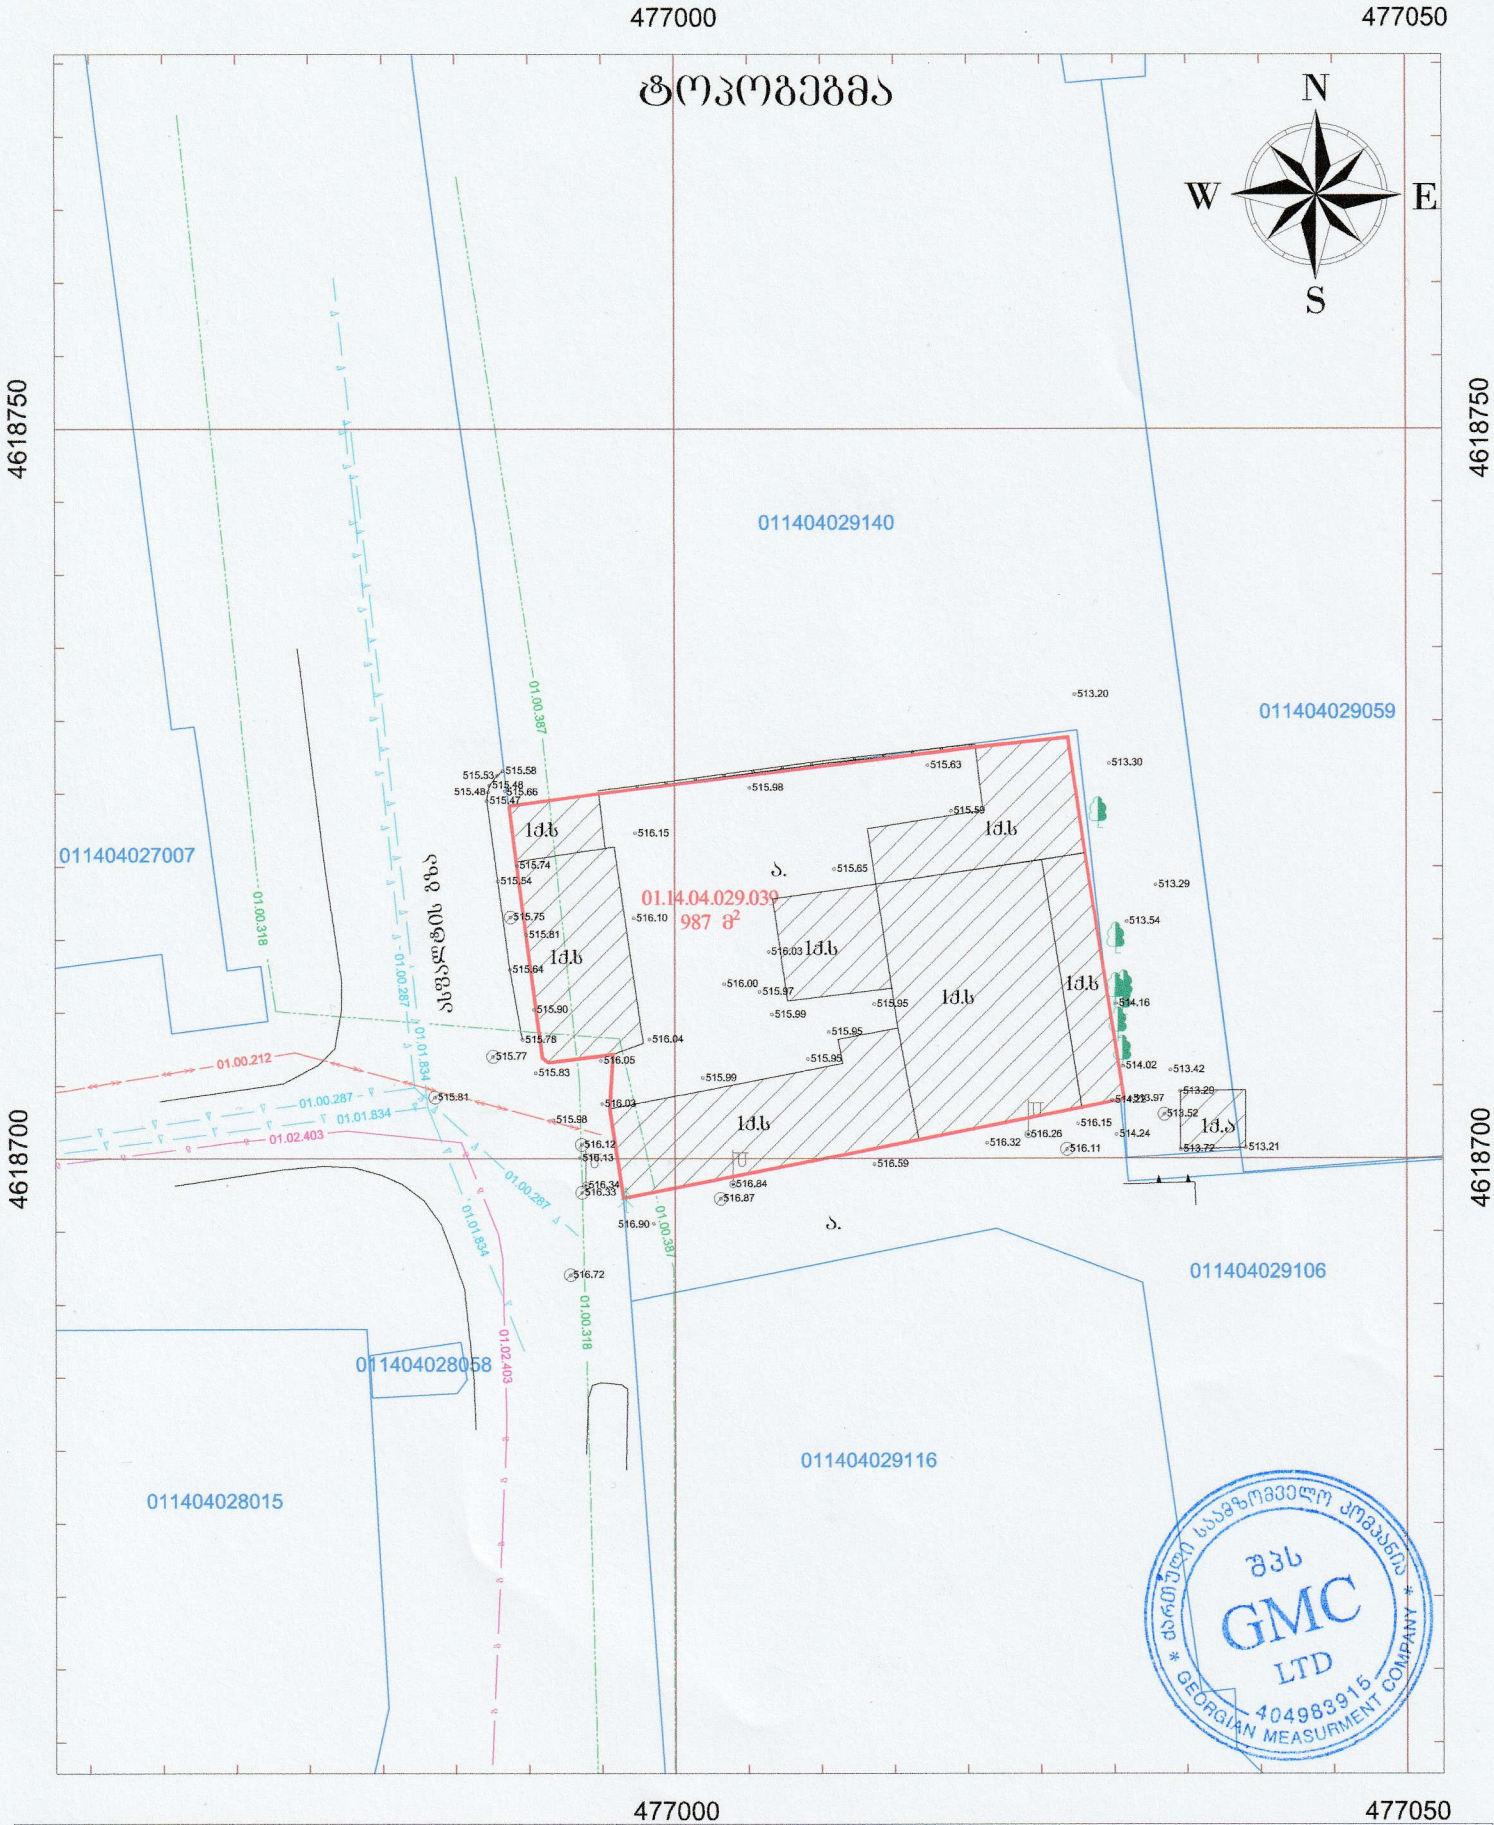

პირობითი აღნიშვნები

ნაკვეთის საზღვრები მითითებულია დამკვეთის მიერ

- რეგისტრირებული მიწის ნაკვეთის საზღვრები
- შენობა
- მომიჯნავე მიწის ნაკვეთის საზღვრები
- 00 + 00 UTM სიხტეების კოორდინატები
- 500 სიმაღლის ნიშნული
- ელ. ბოძი
- ბუჩქი
- ფოთლოვანი ხე
- წიწვოვანი ხე
- შა
- ბეტონის კედელი
- საქრდენი კედელი
- ლითონის ზღუდე
- მიწისქვეშა წყლის მილი
- მიწისქვეშა ინტერნეტის ხაზი (სილძნეტი)
- ელ. გადამცემი ხაზი
- მიწისქვეშა გაზის მილი

ობიექტის მისამართი:
ქ. თბილისი, შავიშვილის ქ. №3

შპს GMC

დირექტორი		შ. ლაცაბიძე
დამკვეთი		შპს "სპექტრი"
მომზადების თარიღი	08.12.2021	მასშტაბი: 1:500

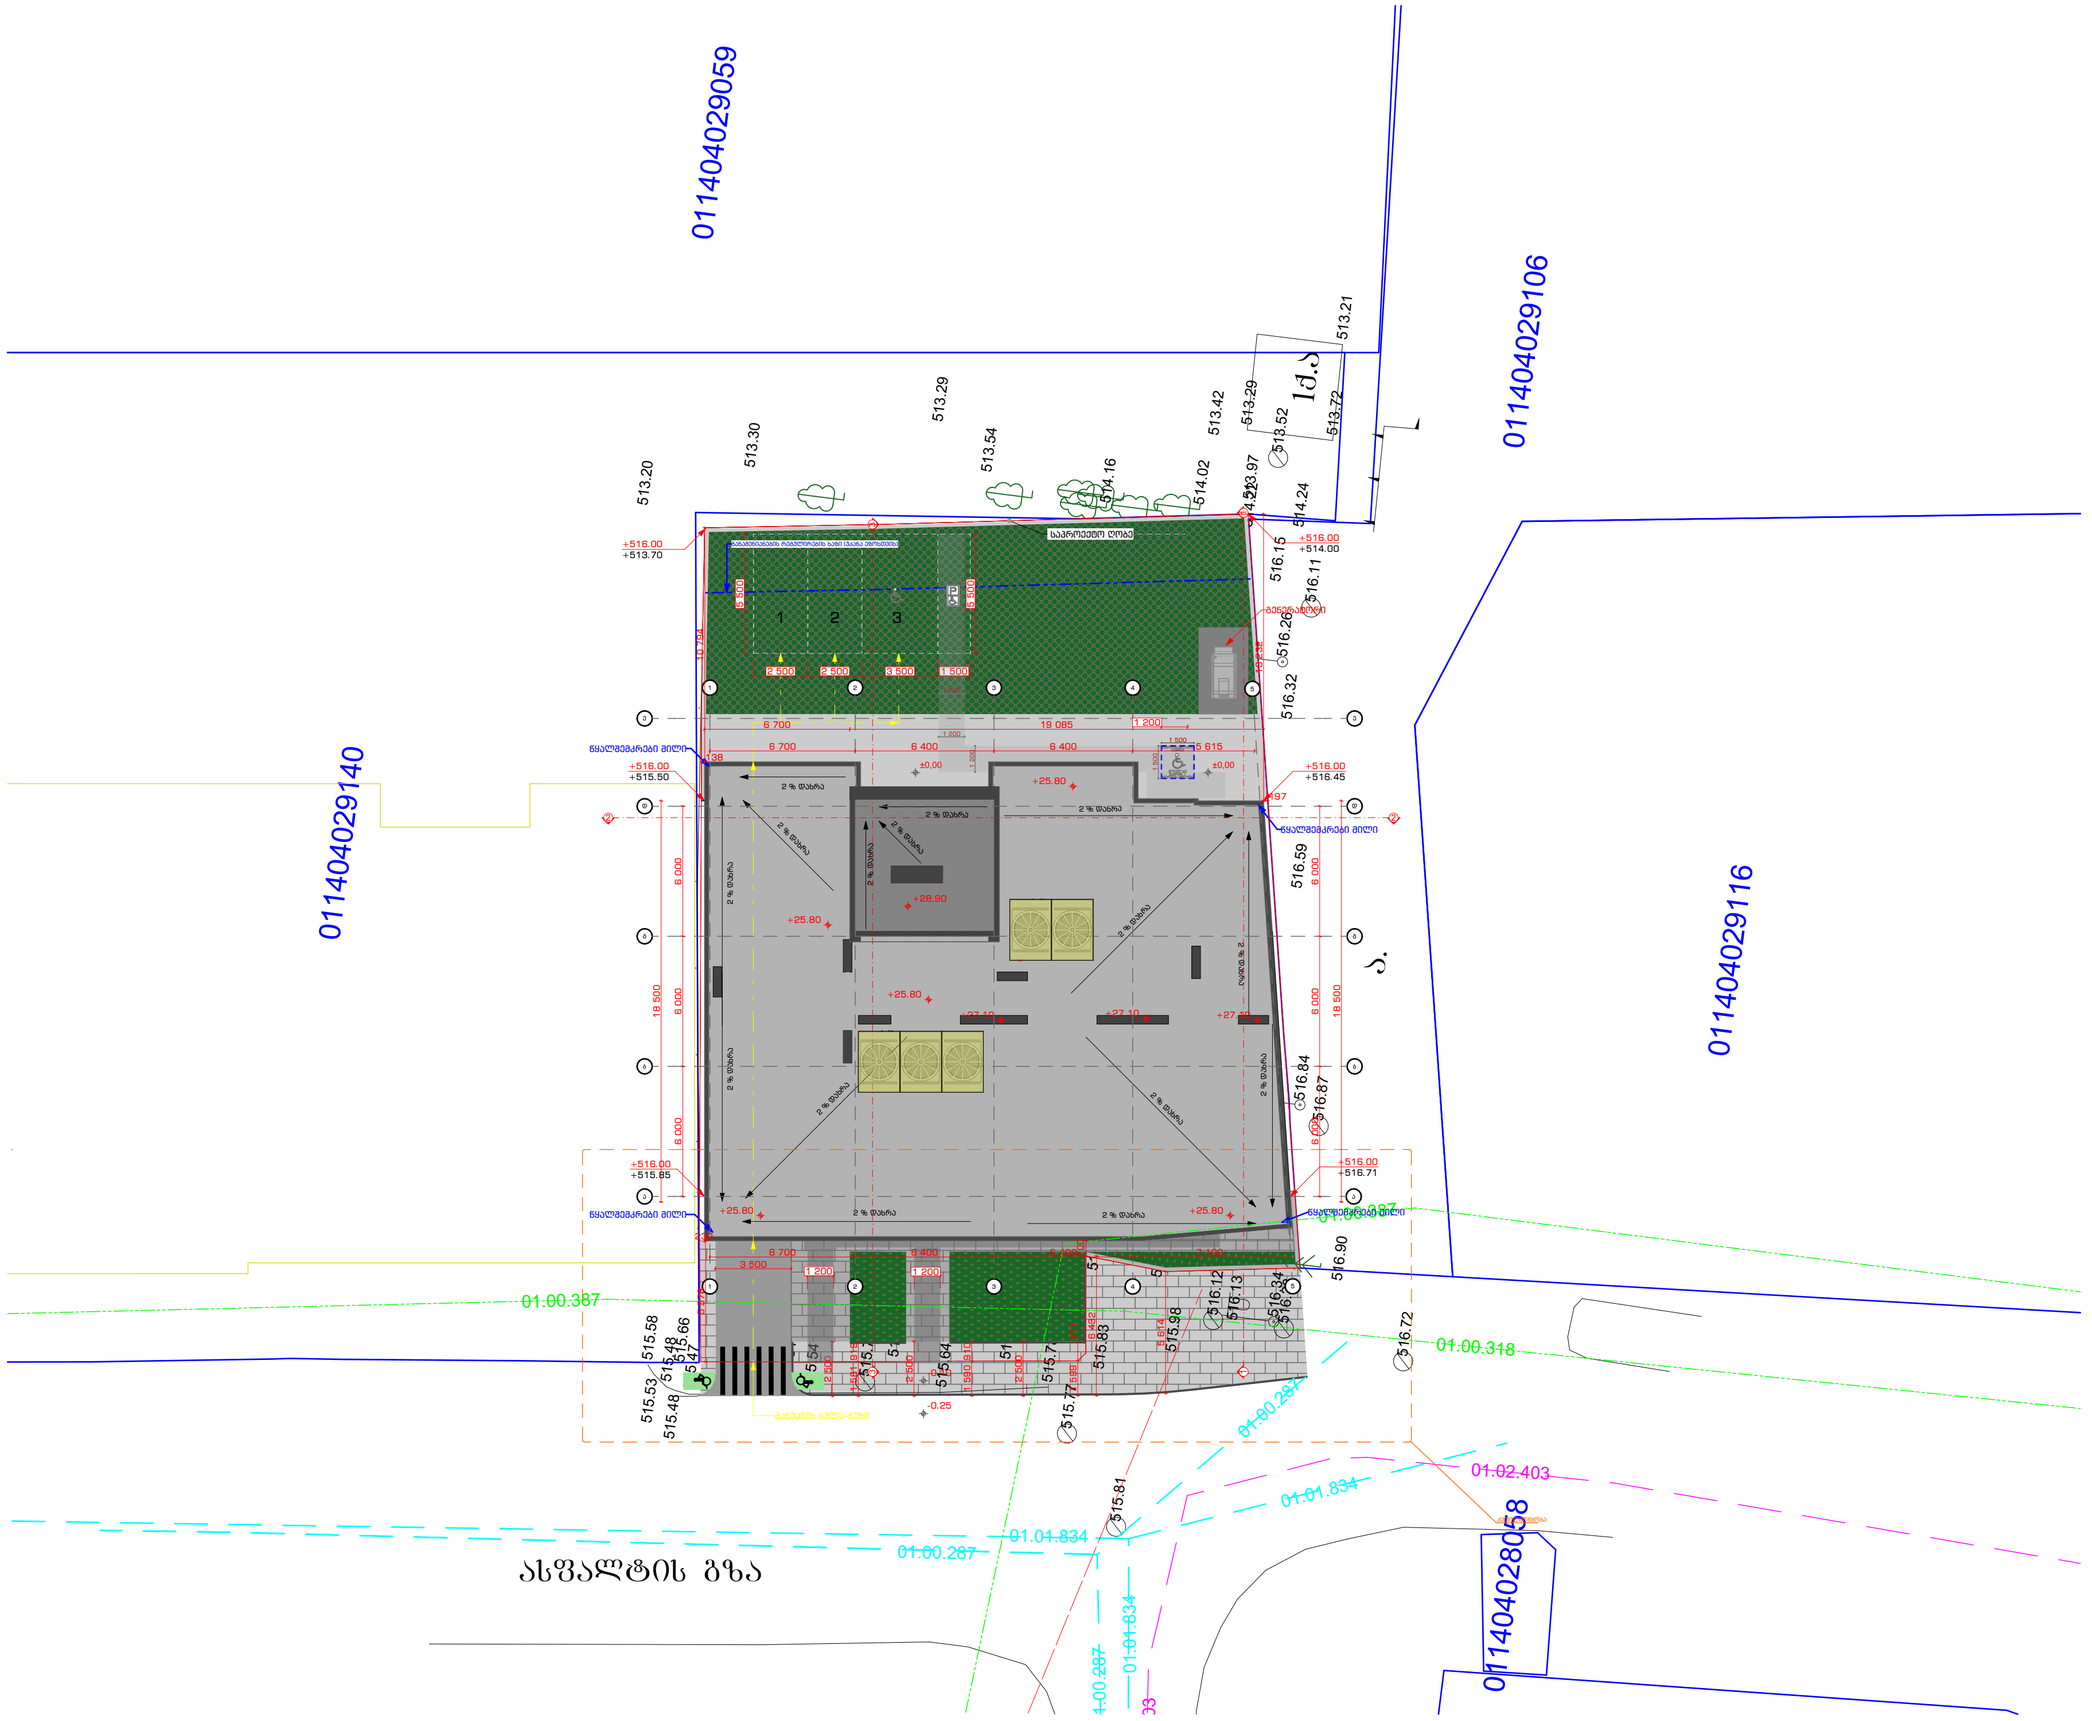

GSPublisherVersion 0.2.100.100

გენ

. გეგმა

მასშტაბი

1

:200

Drawing Scale

Job Title

Drawing Status

Address

Notes:

Date

Explication: მ.ჩხაიძე ჯ.მაისურაძე შ.პ.ს. "სტუდია

9

"

ლუბლიანას

ქ.

#30

თბილისი

საქართველო მ.ჩხაიძე

ქალაქი თბილისი, შავიშვილის ქუჩა

#

3
(ნაკვ: 01

. 14

. 04

. 029

. 039

)

მრავალფუნქციური კომპლექსი

.

კომერციული

-საოფისე

,

საცხოვრებელი

202

2

წA2

ფურცელის
ზომა

პროექტის დასახელება

ნახაზის დასახელება

პროექტის სტატუსი

შენიშვნა:

მისამართი:

Company name

Drawing title

სტადია პროექტი

საპროექტო ორგანიზაცა

შეს. თარიღი

თანამდებობა

დირექტორი

სახელი.გვარი ხელმოწერა

მთავარი
არქიტექტორი

შემსრულებლები
performers

z.wiklauri

პრ. ავტორი

ინდექსი

#
INDE

X

ფურც. რაოდ.
PAGES

არქიტექტურული ნაწილი

არქიტექტორი

ექსპლიკაცია: 1. ნახააზზე ზომები მოცემულია მილიმეტრებში. 2. ექსპლოატაციაში მიღებამდე პროექტში

შესაძლებელია განხორციელდეს ცვლილებები. 3. ნახაზის ყველა ცვლილება მშენებლობის
პროცესში შეთანხმებული უნდა იყოს

პროექტის ავტორთან. 011404029140 011404029106 011404028058 01.14.04.029.039 987 მ2 011404029059 011404029116 1ქ.ა

ასფალტის გზა

516.33 516.34

516.12
516.72

516.90
516.13
515.98

516.03

516.05 515.83

516.04

515.99

515.97

516.03

516.00

515.99

515.95

515.78

515.64

515.54

515.47
515.48 515.48

515.53 515.58

515.75
515.77

515.81

515.66

515.74

515.81

515.90

516.10

516.15

515.98 515.63

515.59

515.65

515.95

515.95

513.52

516.11 516.87 516.84

516.26 516.59 516.32 516.15 514.24

514.22

514.02

514.16

513

513

.97

.54

513.42

513.20

513.30

513.29

513.72

513.29

513.21

a.

a.

01.00.287

01

.00

.318

01

.

00

.

387

01.01.834

01.02.403

01

.02

.403

01

.00

.387

კეთილმოწყობა

+516

. 00
+514

. 00

+516

. 00
+51

3

. 70

+516

. 00
+51

5

. 50

+516

. 00
+51

6

. 45

+516

. 00
+51

5

. 85

+516

. 00
+51

6

. 71

2 500 2 500 3 500 1 500

5 500

5 500

2 500

910 1 590

919 1 581

2 500

2 500

1 599 901

5

6

614

432

1 200

1 200

1 200

1 500

1 500

+25.80

+25.80

+25.80

+25.80 +25.80

+27.10 +27.10 +27.10

±0,00 ±0,00

- 0.10

- 0.25

წყალშემკრები მილი

წყალშემკრები მილი

წყალშემკრები მილი

2 % დახრა 2 % დახრა წყალშემკრები მილი

2 % დახრა

2 % დახრა
2 % დახრა

2 % დახრა

2 % დახრა

2 % დახრა

2 % დახრა

2 % დახრა

2 % დახრა

2 % დახრა

2 % დახრა

2 % დახრა

1

2

3

11

22

33

44

5

5

დ

დ

გ

გ

ა

ა

ე

ე

ბ

ბ

1 1

2

2

3 3

3 500

700

2305 578 138 10 794

197

13 232

6 700 6 400 6 400 7 100

6 000 6 000 6 000

6 700 6 400 6 400 5 615

6 000 6 000 6 000

18 500

18 500

6 700 19 085 1 200

1 200 1 200

+28,90

მანქანის სვლა

-გეზი

გენერატორი

საპროექტო ღობე

განაშენიანების რეგულირების ხაზი

(უკანა ეზოსთვის

)

01

.00

.287

01

.00

.287

01

.01

.834

01

.01

.834

2 % დახრა

გვერდასავლელი
სივრცე

ყოველ 60
მეტრში

1
გვერდასავლელი