საგზაო მოძრაობის ორგანიზაციის ტექნიკური საშუალებები


1.26 -6ც


3.20 - 5ც


3.21 - 2ც



3.24 - 5ც



3.24 - 3ც



3.25 - 2ც



8.2.1 - 2ც



8.2.1 - 1ც

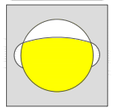
შუქ. ტ7-4ც


მედროშე 1 ადამიანი

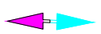
ქვეითთა მოძრაობის მიმართულება

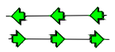
სამშენებლო ტექნიკის მოძრაობის მიმართულება


ღობურა





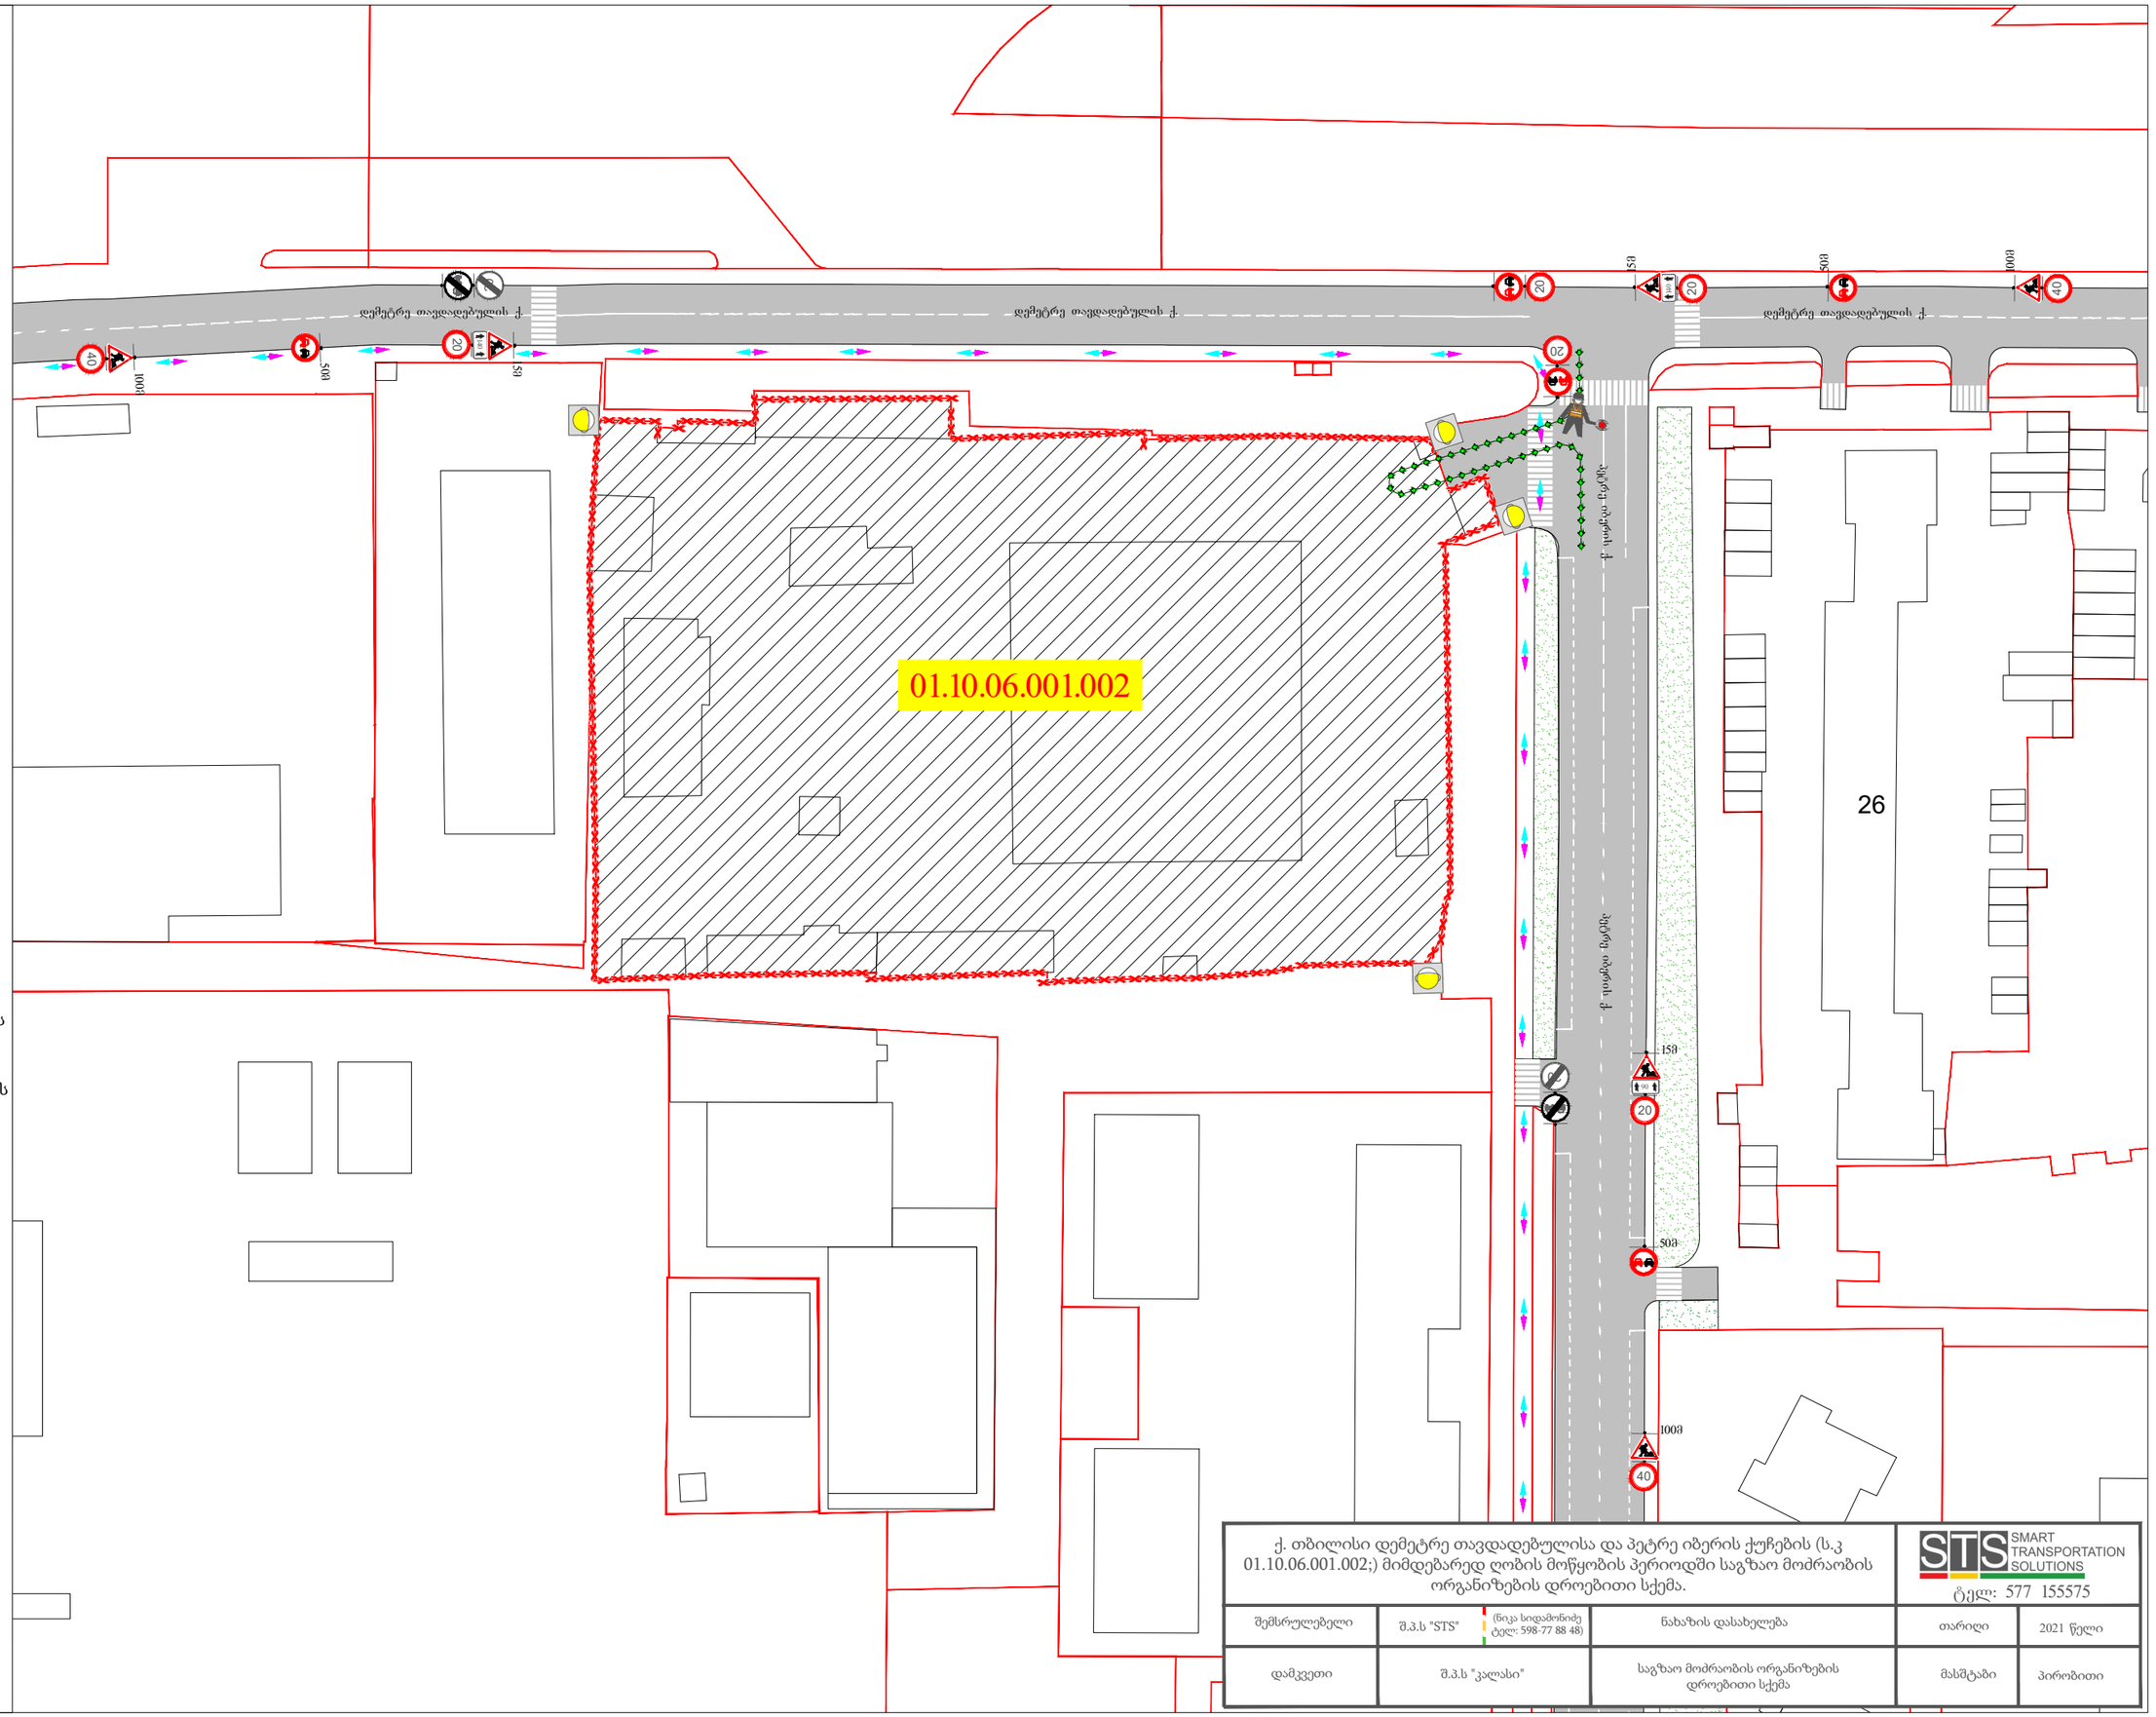

ქ. თბილისი დემეტრე თავდადებულისა და პეტრე იბერის ქუჩების (ს.კ 01.10.06.001.002;) მიმდებარედ ღობის მოწყობის პერიოდში საგზაო მოძრაობის ორგანიზების დროებითი სქემა.

STS SMART TRANSPORTATION SOLUTIONS
ტელ: 577 155575

შემსრულებელი	შ.პ.ს "STS" (ნიკა სიდამონიძე ტელ: 598-77 88 48)	ნახაზის დასახელება	თარიღი	2021 წელი
დამკვეთი	შ.პ.ს "კალასი"	საგზაო მოძრაობის ორგანიზების დროებითი სქემა	მასშტაბი	პირობითი

საგზაო მოძრაობის ორგანიზაციის ტექნიკური საშუალებები


1.26 -6ც


3.20 - 5ც


3.21 - 2ც



3.24 - 5ც



3.24 - 3ც



3.25 - 2ც


5.19.1 - 2ც


5.19.2 - 2ც



8.2.1 - 2ც



8.2.1 - 1ც

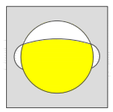
შუქ. ტ7-2ც


მედროშე 1 ადამიანი

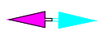
ქვეითთა მოძრაობის მიმართულება


სამშენებლო ტექნიკის მოძრაობის მიმართულება

სამშენებლო ღობე გეგმაში

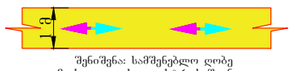

შენიშვნა: სამშენებლო ღობე მოქცეულია საკადასტრო ზოლით.

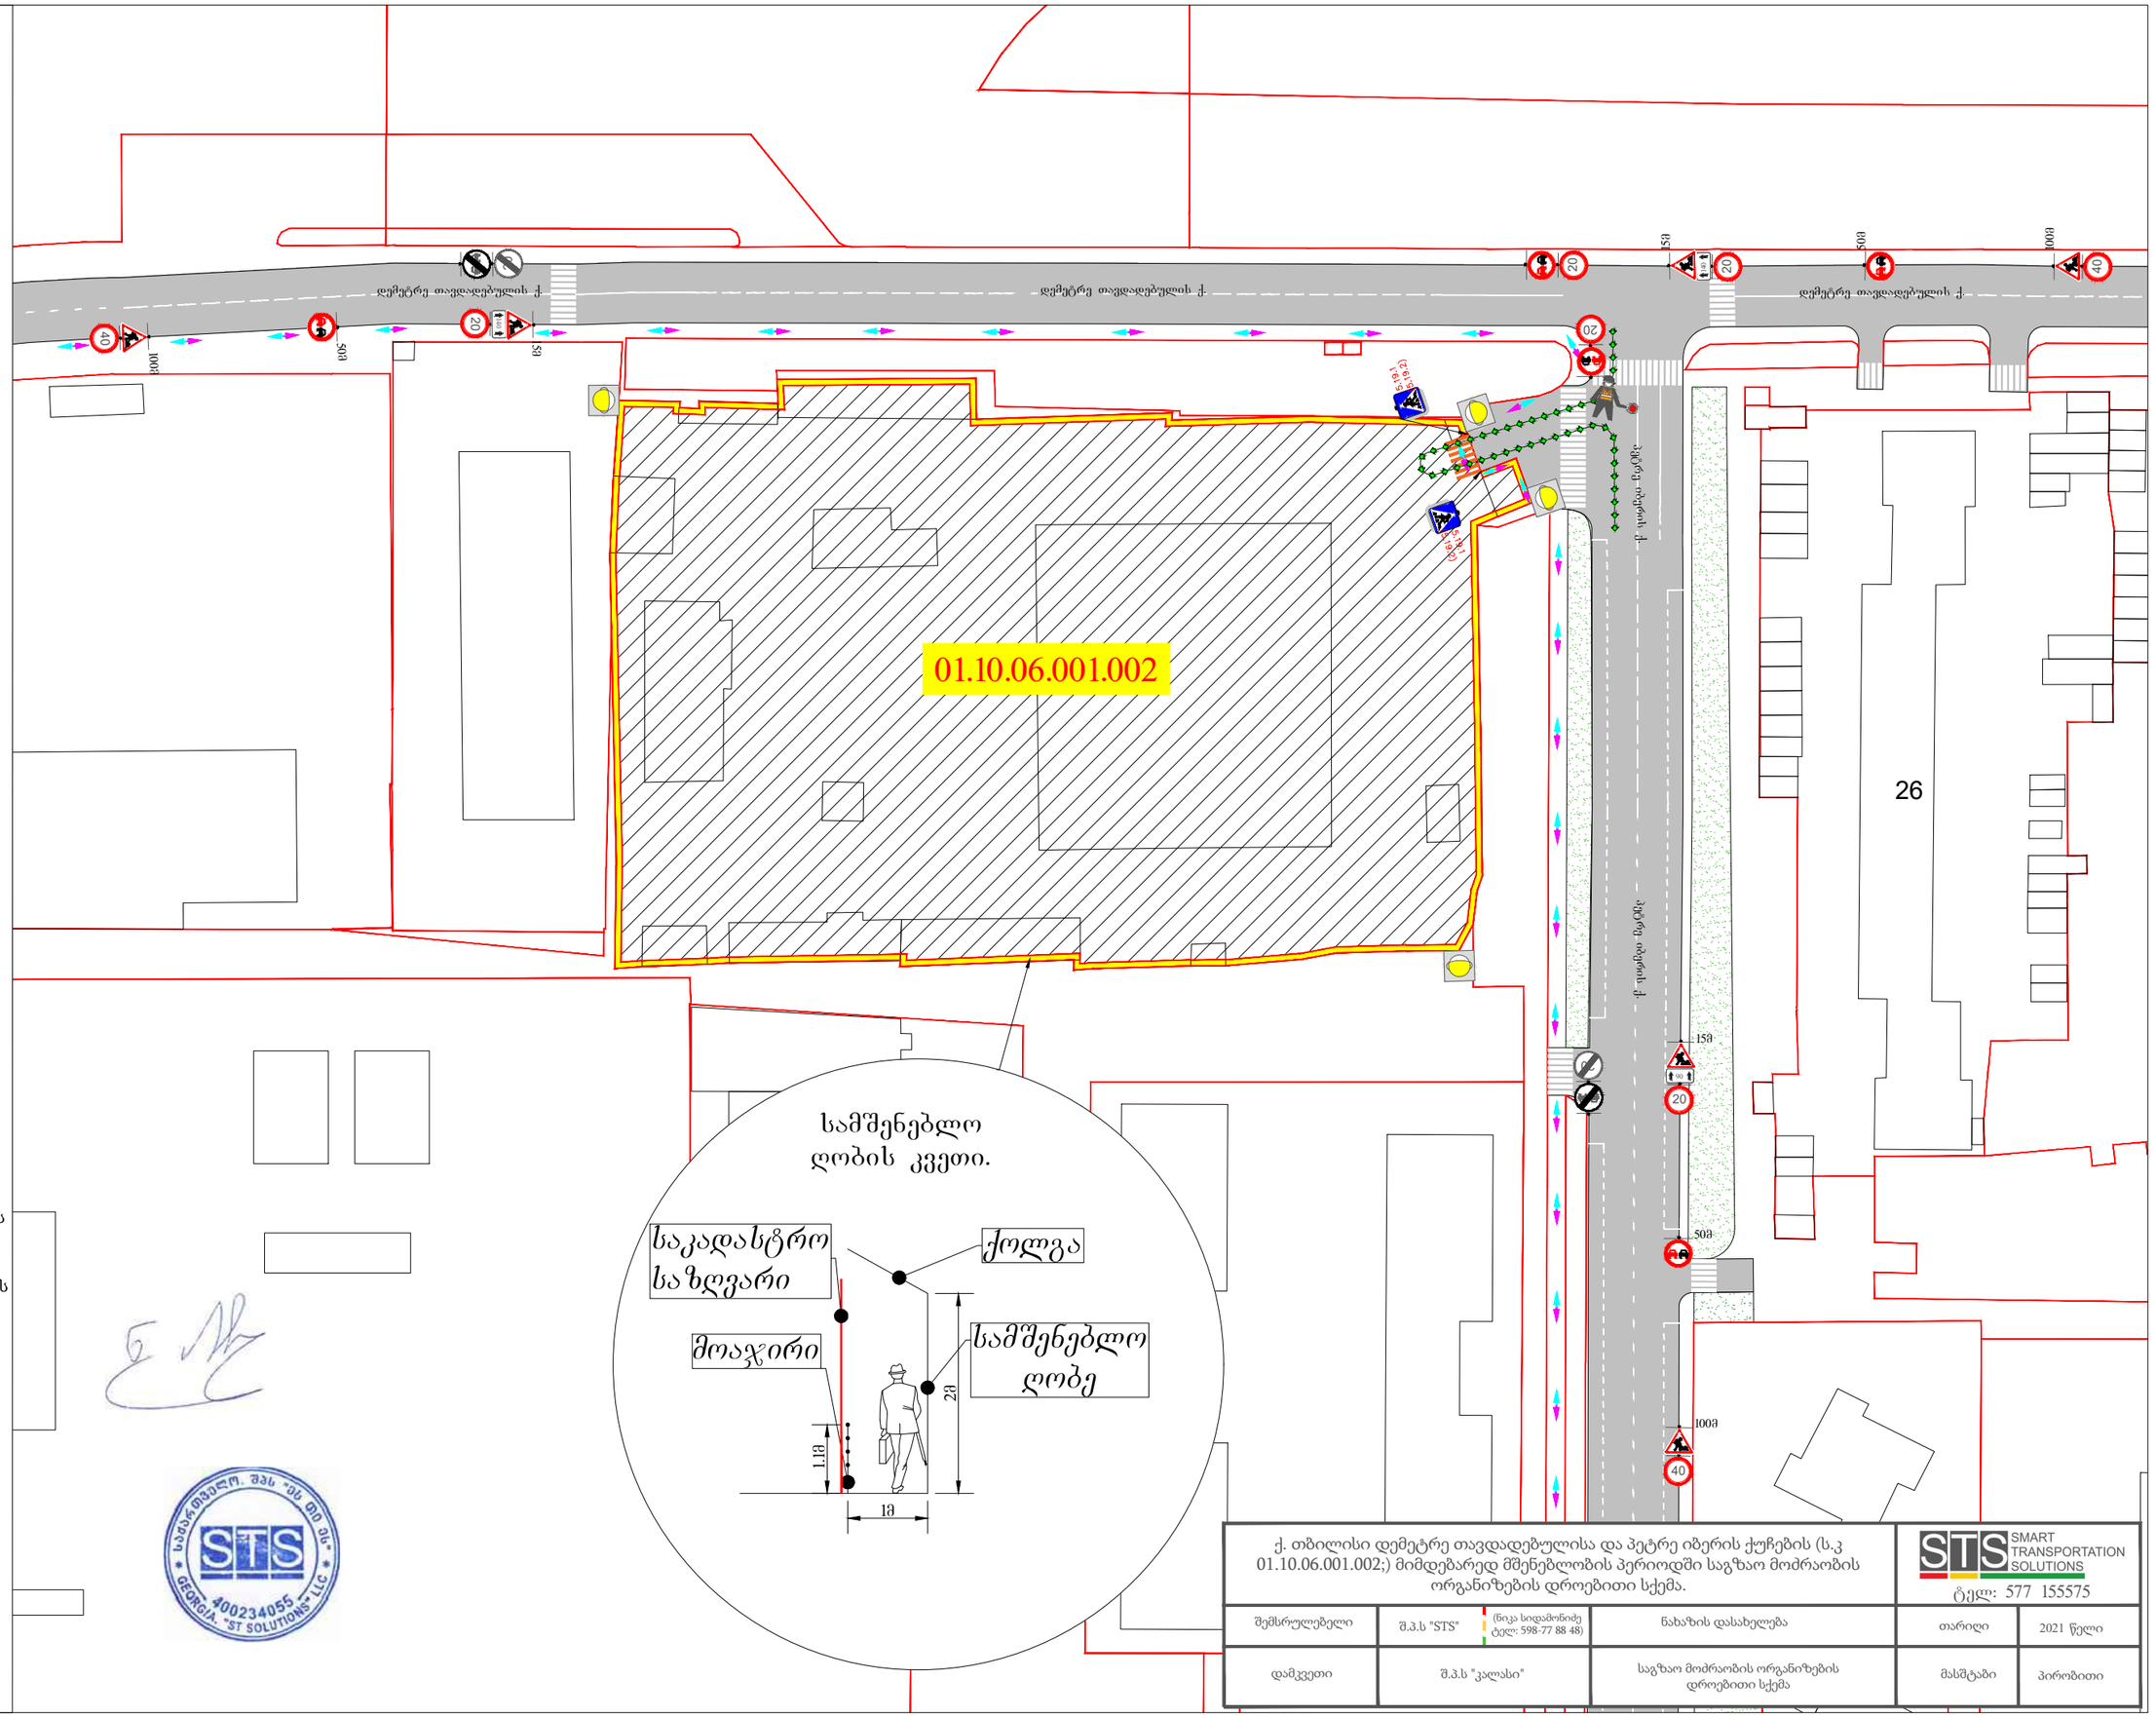

ქ. თბილისი დემეტრე თავდადებულისა და პეტრე იბერის ქუჩების (ს.კ 01.10.06.001.002;) მიმდებარედ მშენებლობის პერიოდში საგზაო მოძრაობის ორგანიზების დროებითი სქემა.

STS SMART TRANSPORTATION SOLUTIONS
ტელ: 577 155575

შემსრულებელი	შ.პ.ს "STS" (ნიკა სიდამონიძე ტელ: 598-77 88 48)	ნახაზის დასახელება	თარიღი	2021 წელი
დამკვეთი	შ.პ.ს "კალასი"	საგზაო მოძრაობის ორგანიზების დროებითი სქემა	მასშტაბი	პირობითი

საგზაო მოძრაობის ორგანიზაციის ტექნიკური საშუალებები

2.1-7ც

2.3-14ც

4.1.4-7ც

4.1.5-7ც

5.19.1-28ც

5.19.2-28ც

7.4-8ც

8.6.1-3ც

8.6.2-5ც

საავტომობილო გზა

ტიპური ტროტუარი გეგმაში

ტიპური ტროტუარის განივი კვეთი

საგზაო მოძრაობის ორგანიზების სქემაზე დატანილია პერსპექტიული გზები

0.90 შშმ პირთა პანდუსი

ტროტუარის განივი კვეთი

დემეტრე თავდადებულის ქ.

პეტრე იბერის ქ.

26

ქ. თბილისი დემეტრე თავდადებულისა და პეტრე იბერის ქუჩების (ს.კ 01.10.06.001.002;) მიმდებარედ საგზაო მოძრაობის ორგანიზების სქემა.			STS SMART TRANSPORTATION SOLUTIONS ტელ: 577 155575	
შემსრულებელი	შ.პ.ს "STS"	(ნიკა სიდამონიძე ტელ: 598-77 88 48)	ნახაზის დასახელება	თარიღი 2021 წელი
დამკვეთი	შ.პ.ს "კალასი"		საგზაო მოძრაობის ორგანიზების სქემა.	მასშტაბი პირობითი