
## 1. gegma niSnulze 0.200 1:100

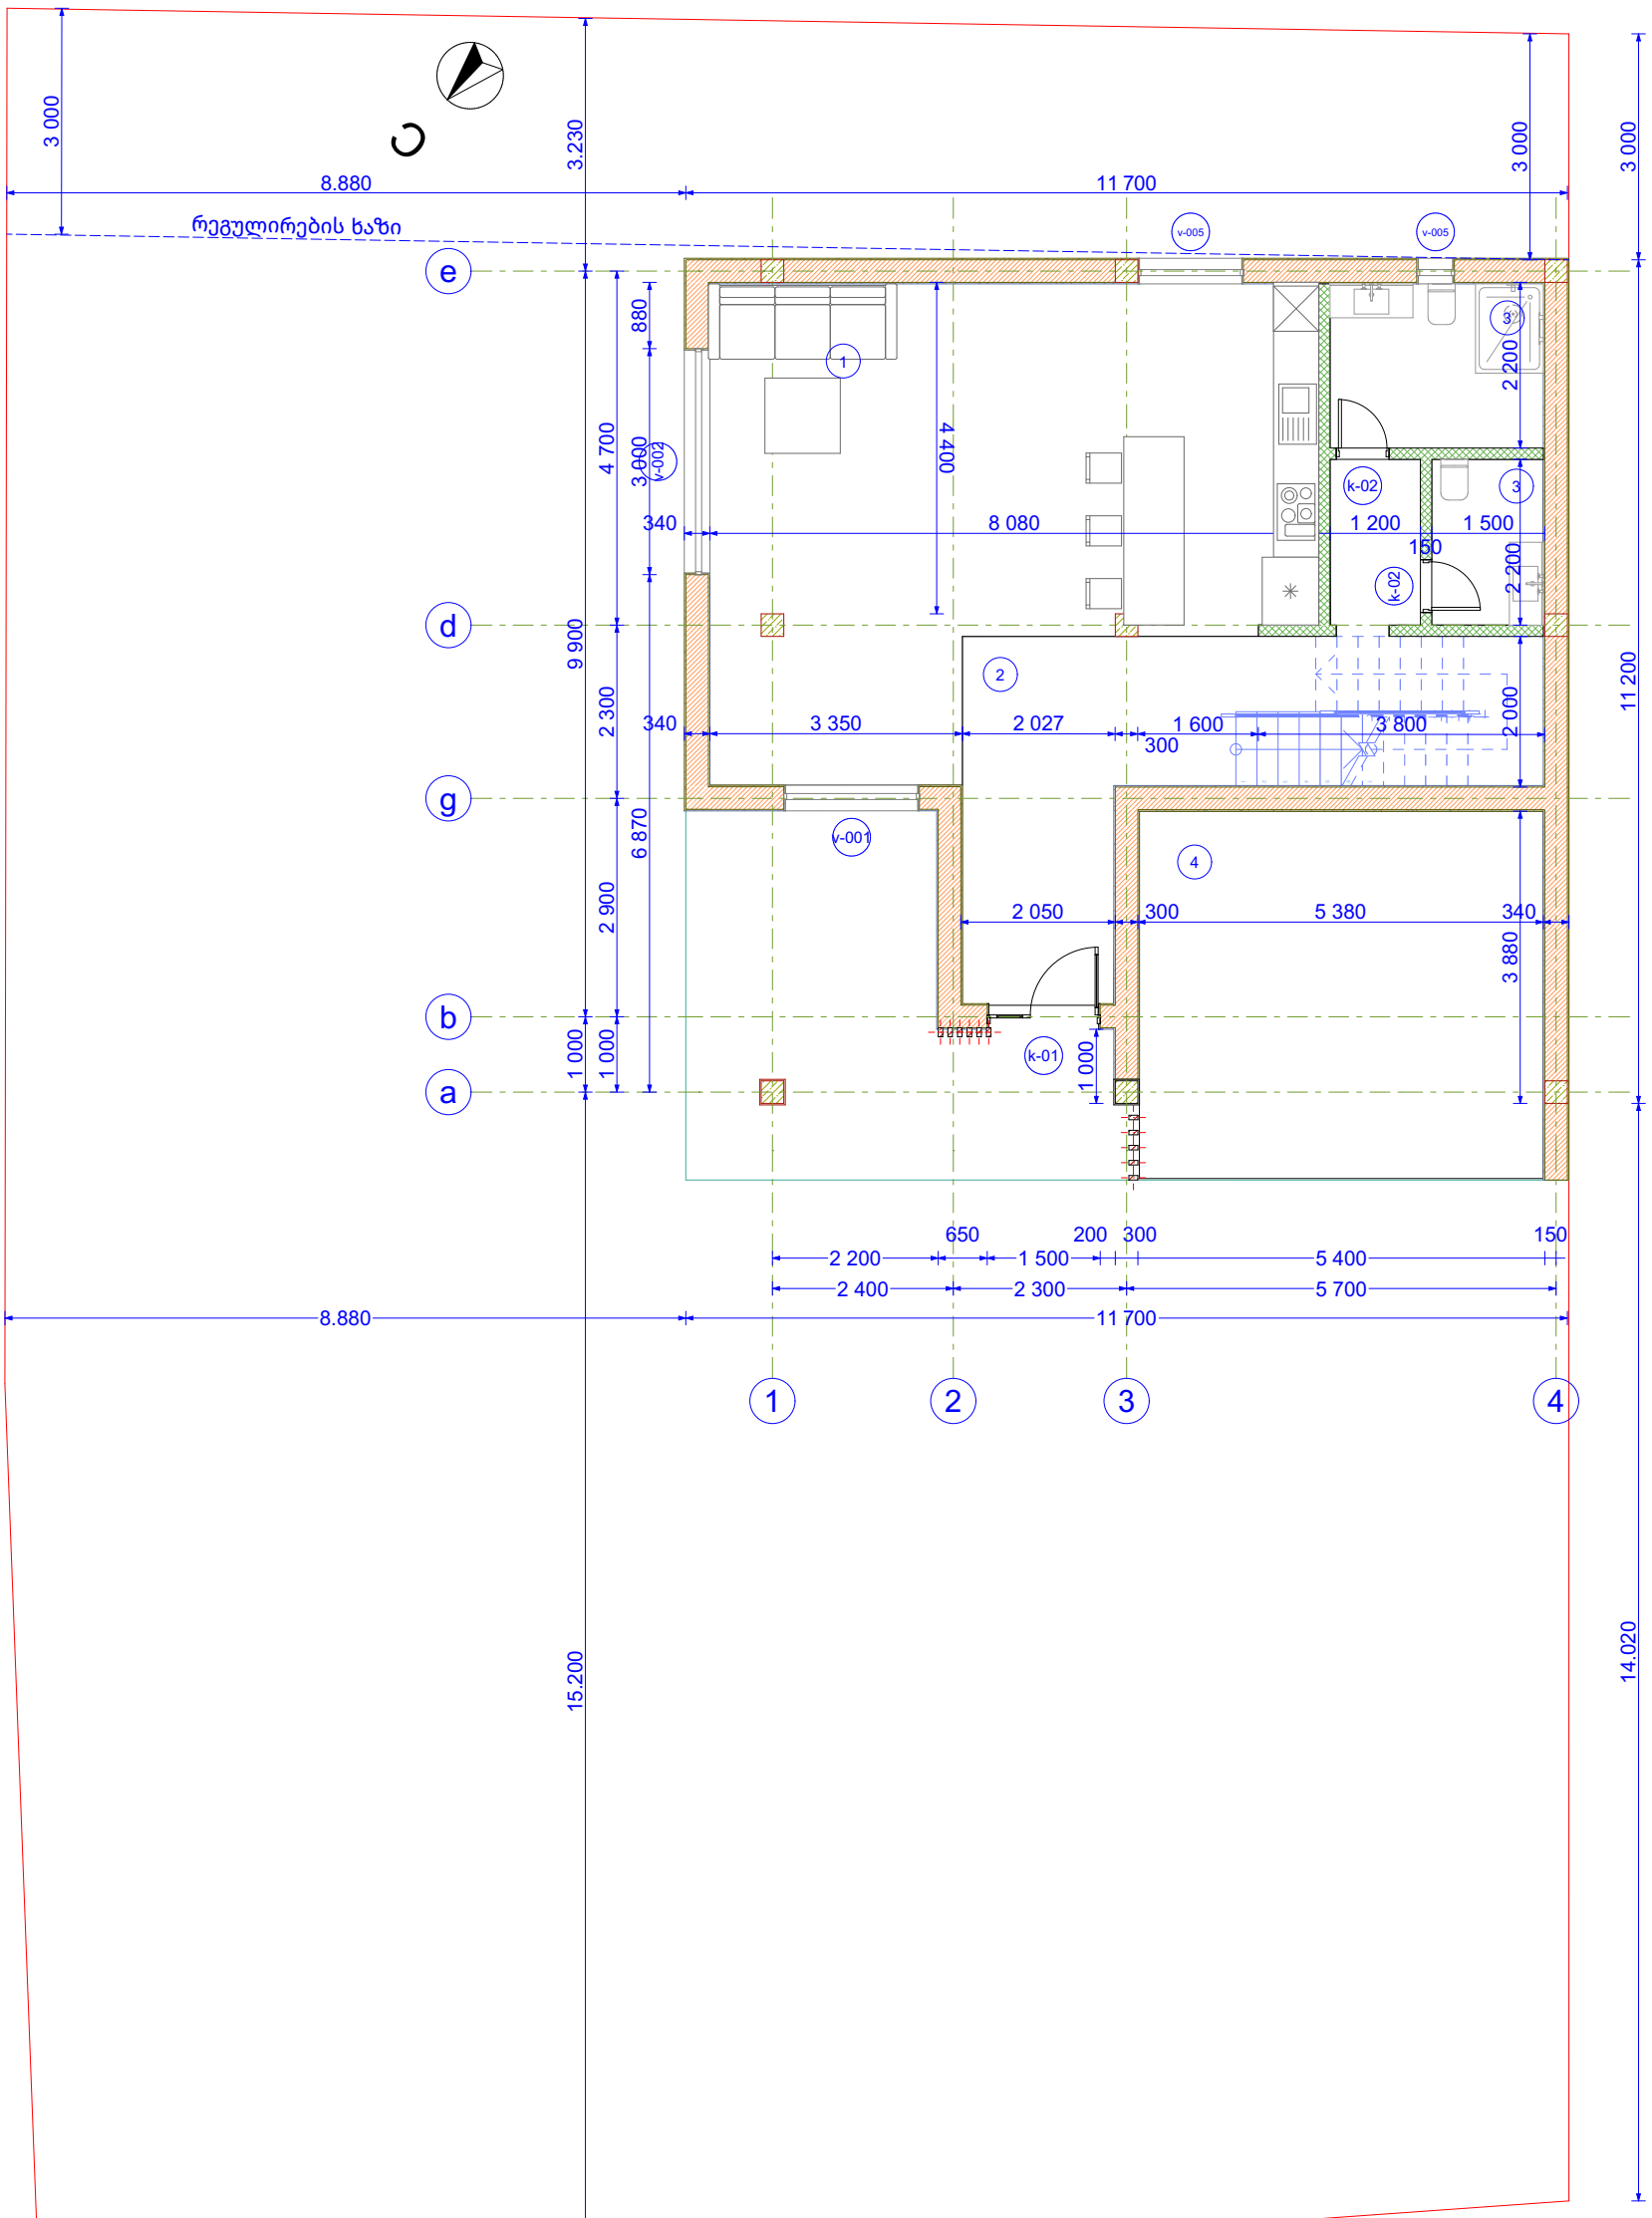


## პირველი სართულის სპეციფიკაცია 1:1

| პირველი სართულის სპეციფიკაცია | | | | |
|---|---|---|---|---|
| № | დასახელება | რ-ბა | ფართობი (კვ/მ) | შენიშვნა |
| 1 | მისაღები (სტუდიო) | 1 | 44.48 | |
| 2 | ფოიე | 1 | 24.08 | |
| 3 | სანიტარული კვანძი | 2 | 9.53 | |
| 4 | ავტოფარეხი | 1 | 26.14 | |
| | | | 104.23 m² | |

შ.პ.ს. "GFN"
"GFN" LTD
საპროექტო-სამშ. ფირმა

მისამართი

ქ. თბილისი, სოფ ნავტლუღი, სამადლოს ქ №2; 9 ძმა ხერხეულიძის ქუჩა, № 19,19ა. საკ. კოდი: 81.02.18.039

დამკვეთი

შპს "ვიუ ფოინთი"

ობიექტის დასახელება

ინდივიდუალური საცხოვრებელი სახლის პროექტი

2021 წელი


არქიტექტურული ნაწილი

ნახაზის დასახელება

gegma niSnulze 0.200

| | | |
|---|---|---|
| დირექტორი | ზ. ნასყიდაშვილი | |
| ავტორი | გ. ნასყიდაშვილი | |
| არქიტექტორი | ლ. ოქროპირიძე | |
| კონსტრუქტორი: | გ. ნასყიდაშვილი | |
| მასშტაბი | | 1:1.54, 1:100, 1:1 |
| ფურცლები | | 23 |
| ფურცელი | | 11 |

## 2. gegma niSnulze 3.350 1:100

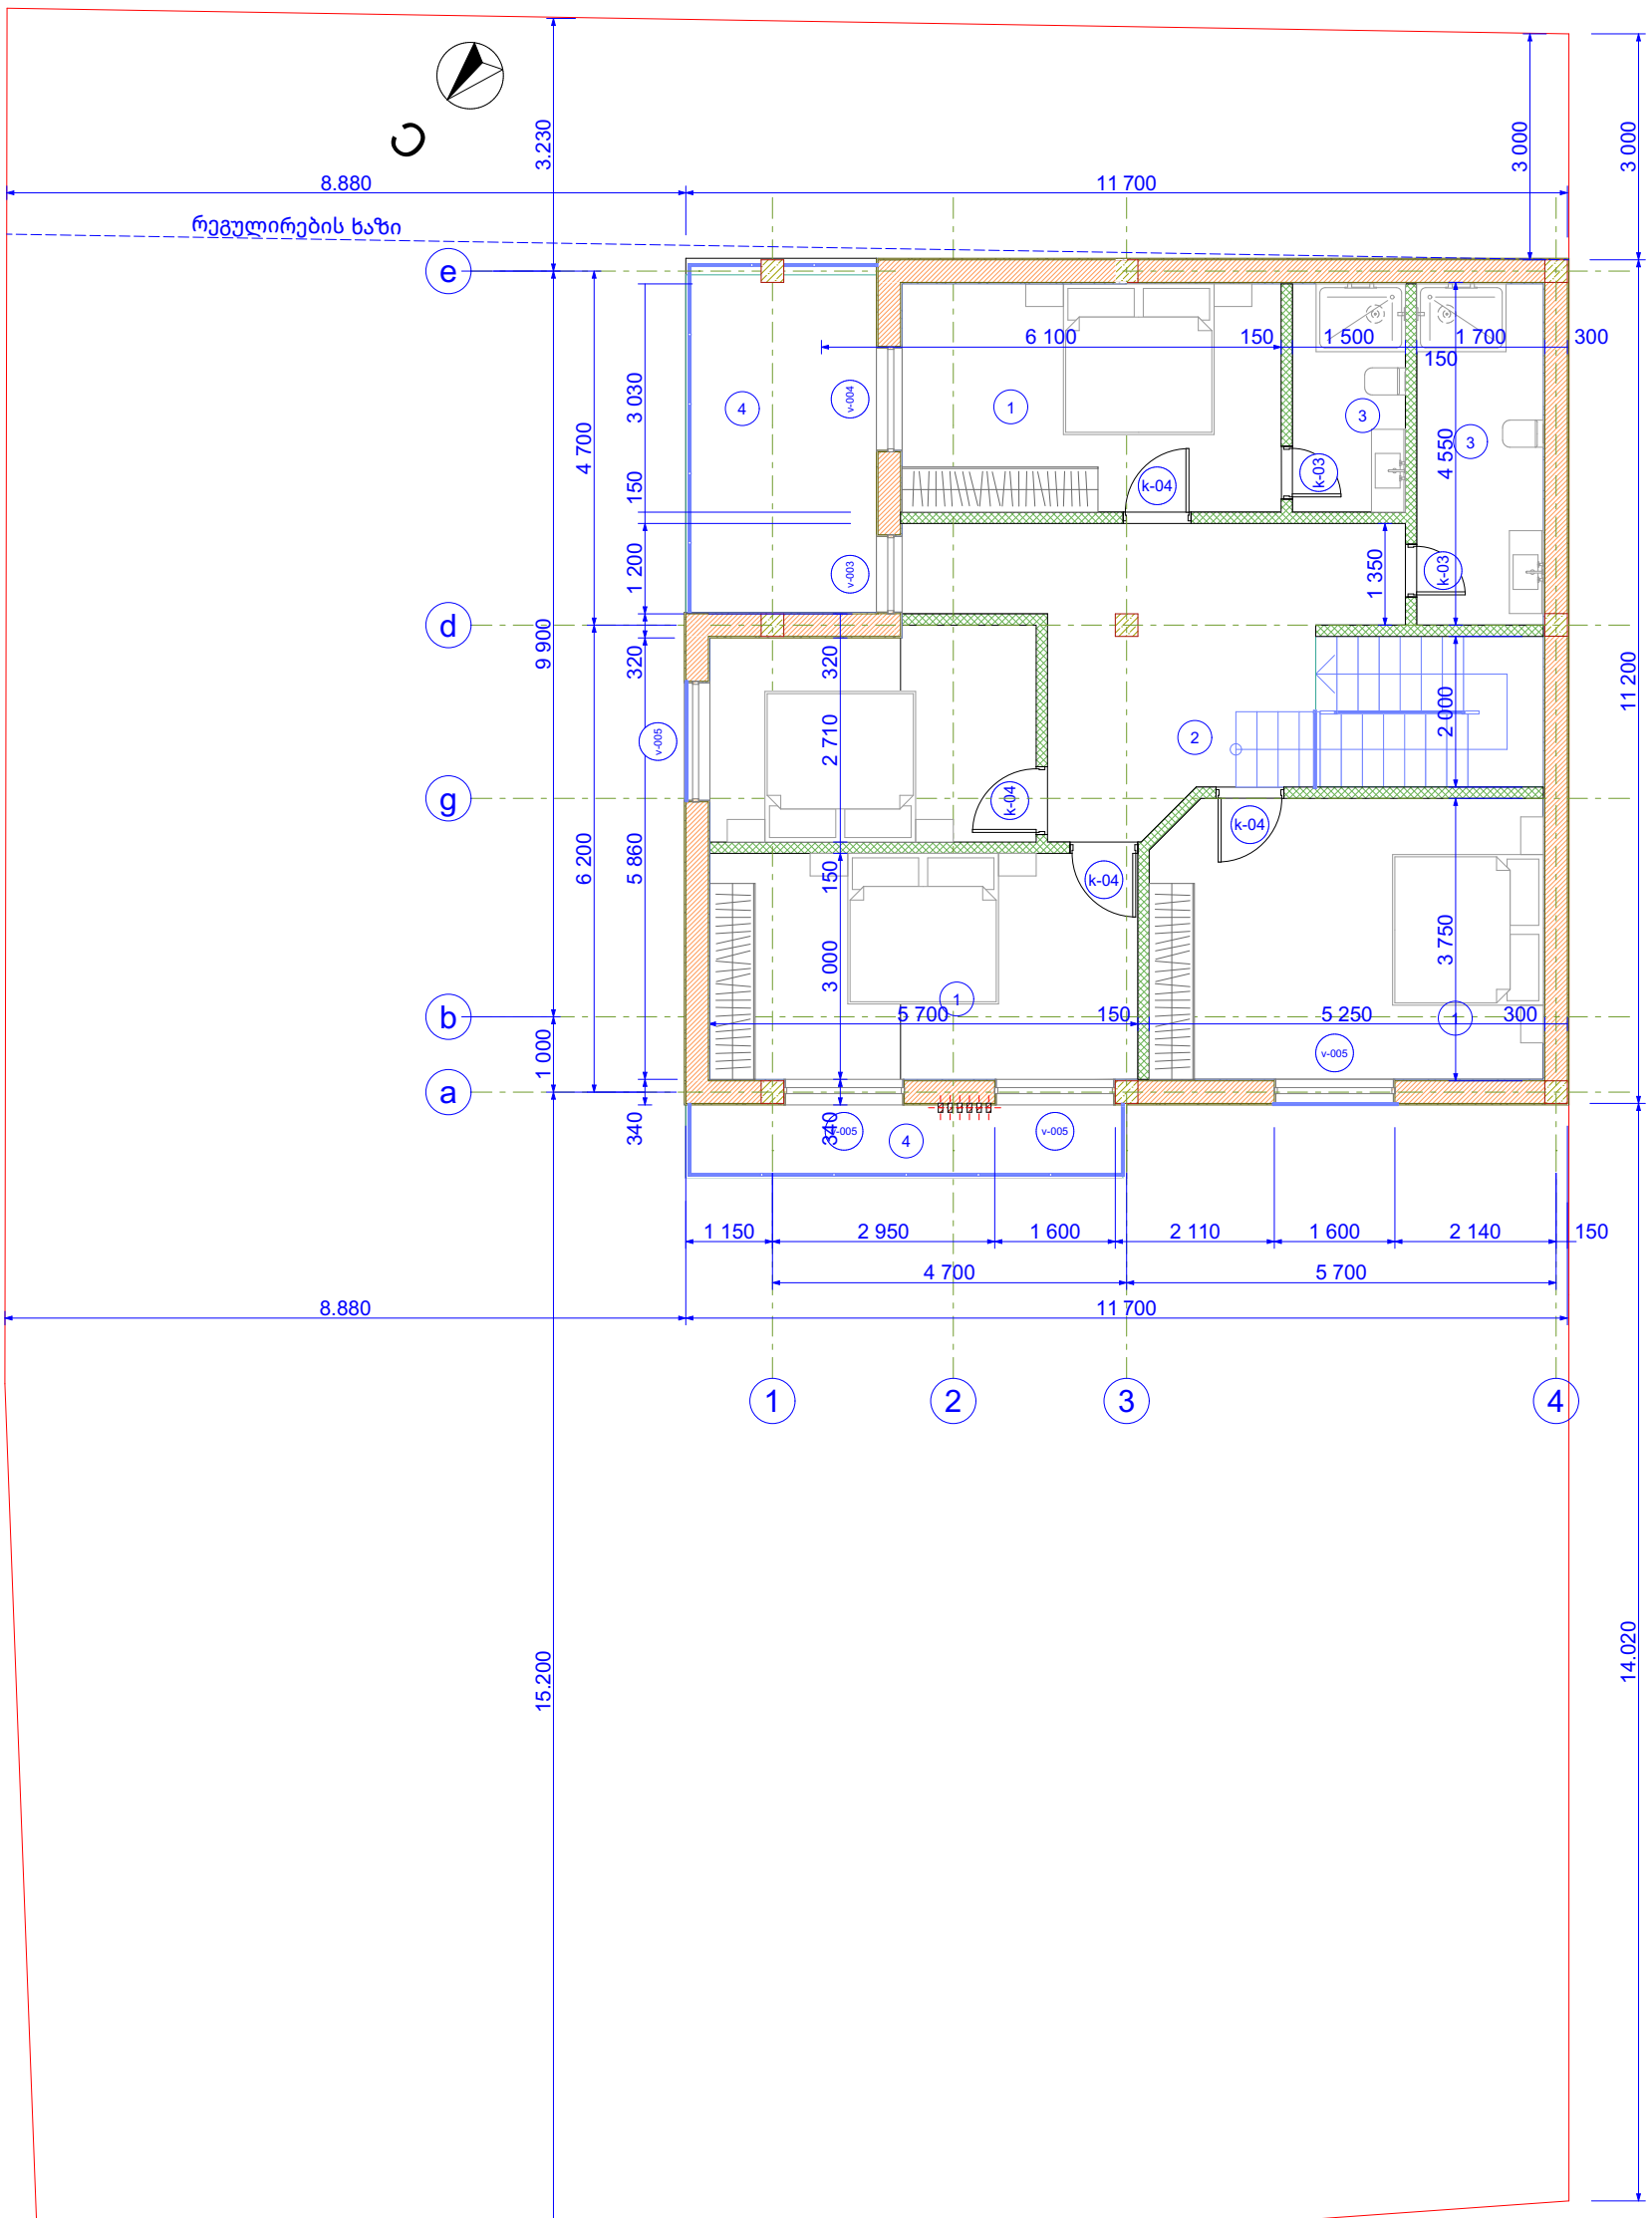


meore sarTulis specifikacia 1:1

| მეორე სართულის სპეციფიკაცია | | | | |
|---|---|---|---|---|
| № | დასახელება | რ-ბა | ფართობი (კვ/მ) | შენიშვნა |
| 1 | საძინებელი | 3 | 53.62 | |
| 2 | ჯიბის უჯრედი | 1 | 23.66 | |
| 3 | სანიტარული | 2 | 12.31 | |
| 4 | ღია აივანი | 2 | 17.72 | |
| | | | 107.31 m² | |

შ.პ.ს. "GFN"
"GFN" LTD

საპროექტო-სამშ. ფირმა

მისამართი

ქ. თბილისი, სოფ წავკისი, სამადლოს ქ №2; 9 ძმა ხერხეულიძის ქუჩა, № 19,19ა. საკ. კოდი: 81.02.18.039

დამკვეთი

შპს "ვიუ ფოინთი"

ობიექტის დასახელება

ინდივიდუალური საცხოვრებელი სახლის პროექტი

2021 წელი


არქიტექტურული ნაწილი

ნახაზის დასახელება

gegma niSnulze 3.350

| | | |
|---|---|---|
| დირექტორი | ზ. ნასყიდაშვილი | |
| ავტორი | გ. ნასყიდაშვილი | |
| არქიტექტორი | ლ. ოქროპირიძე | |
| კონსტრუქტორი: | გ. ნასყიდაშვილი | |
| მასშტაბი | | 1:1, 1:100 |
| ფურცლები | | 23 |
| ფურცელი | | 12 |

3. gegma saxuravis doneze 1:100

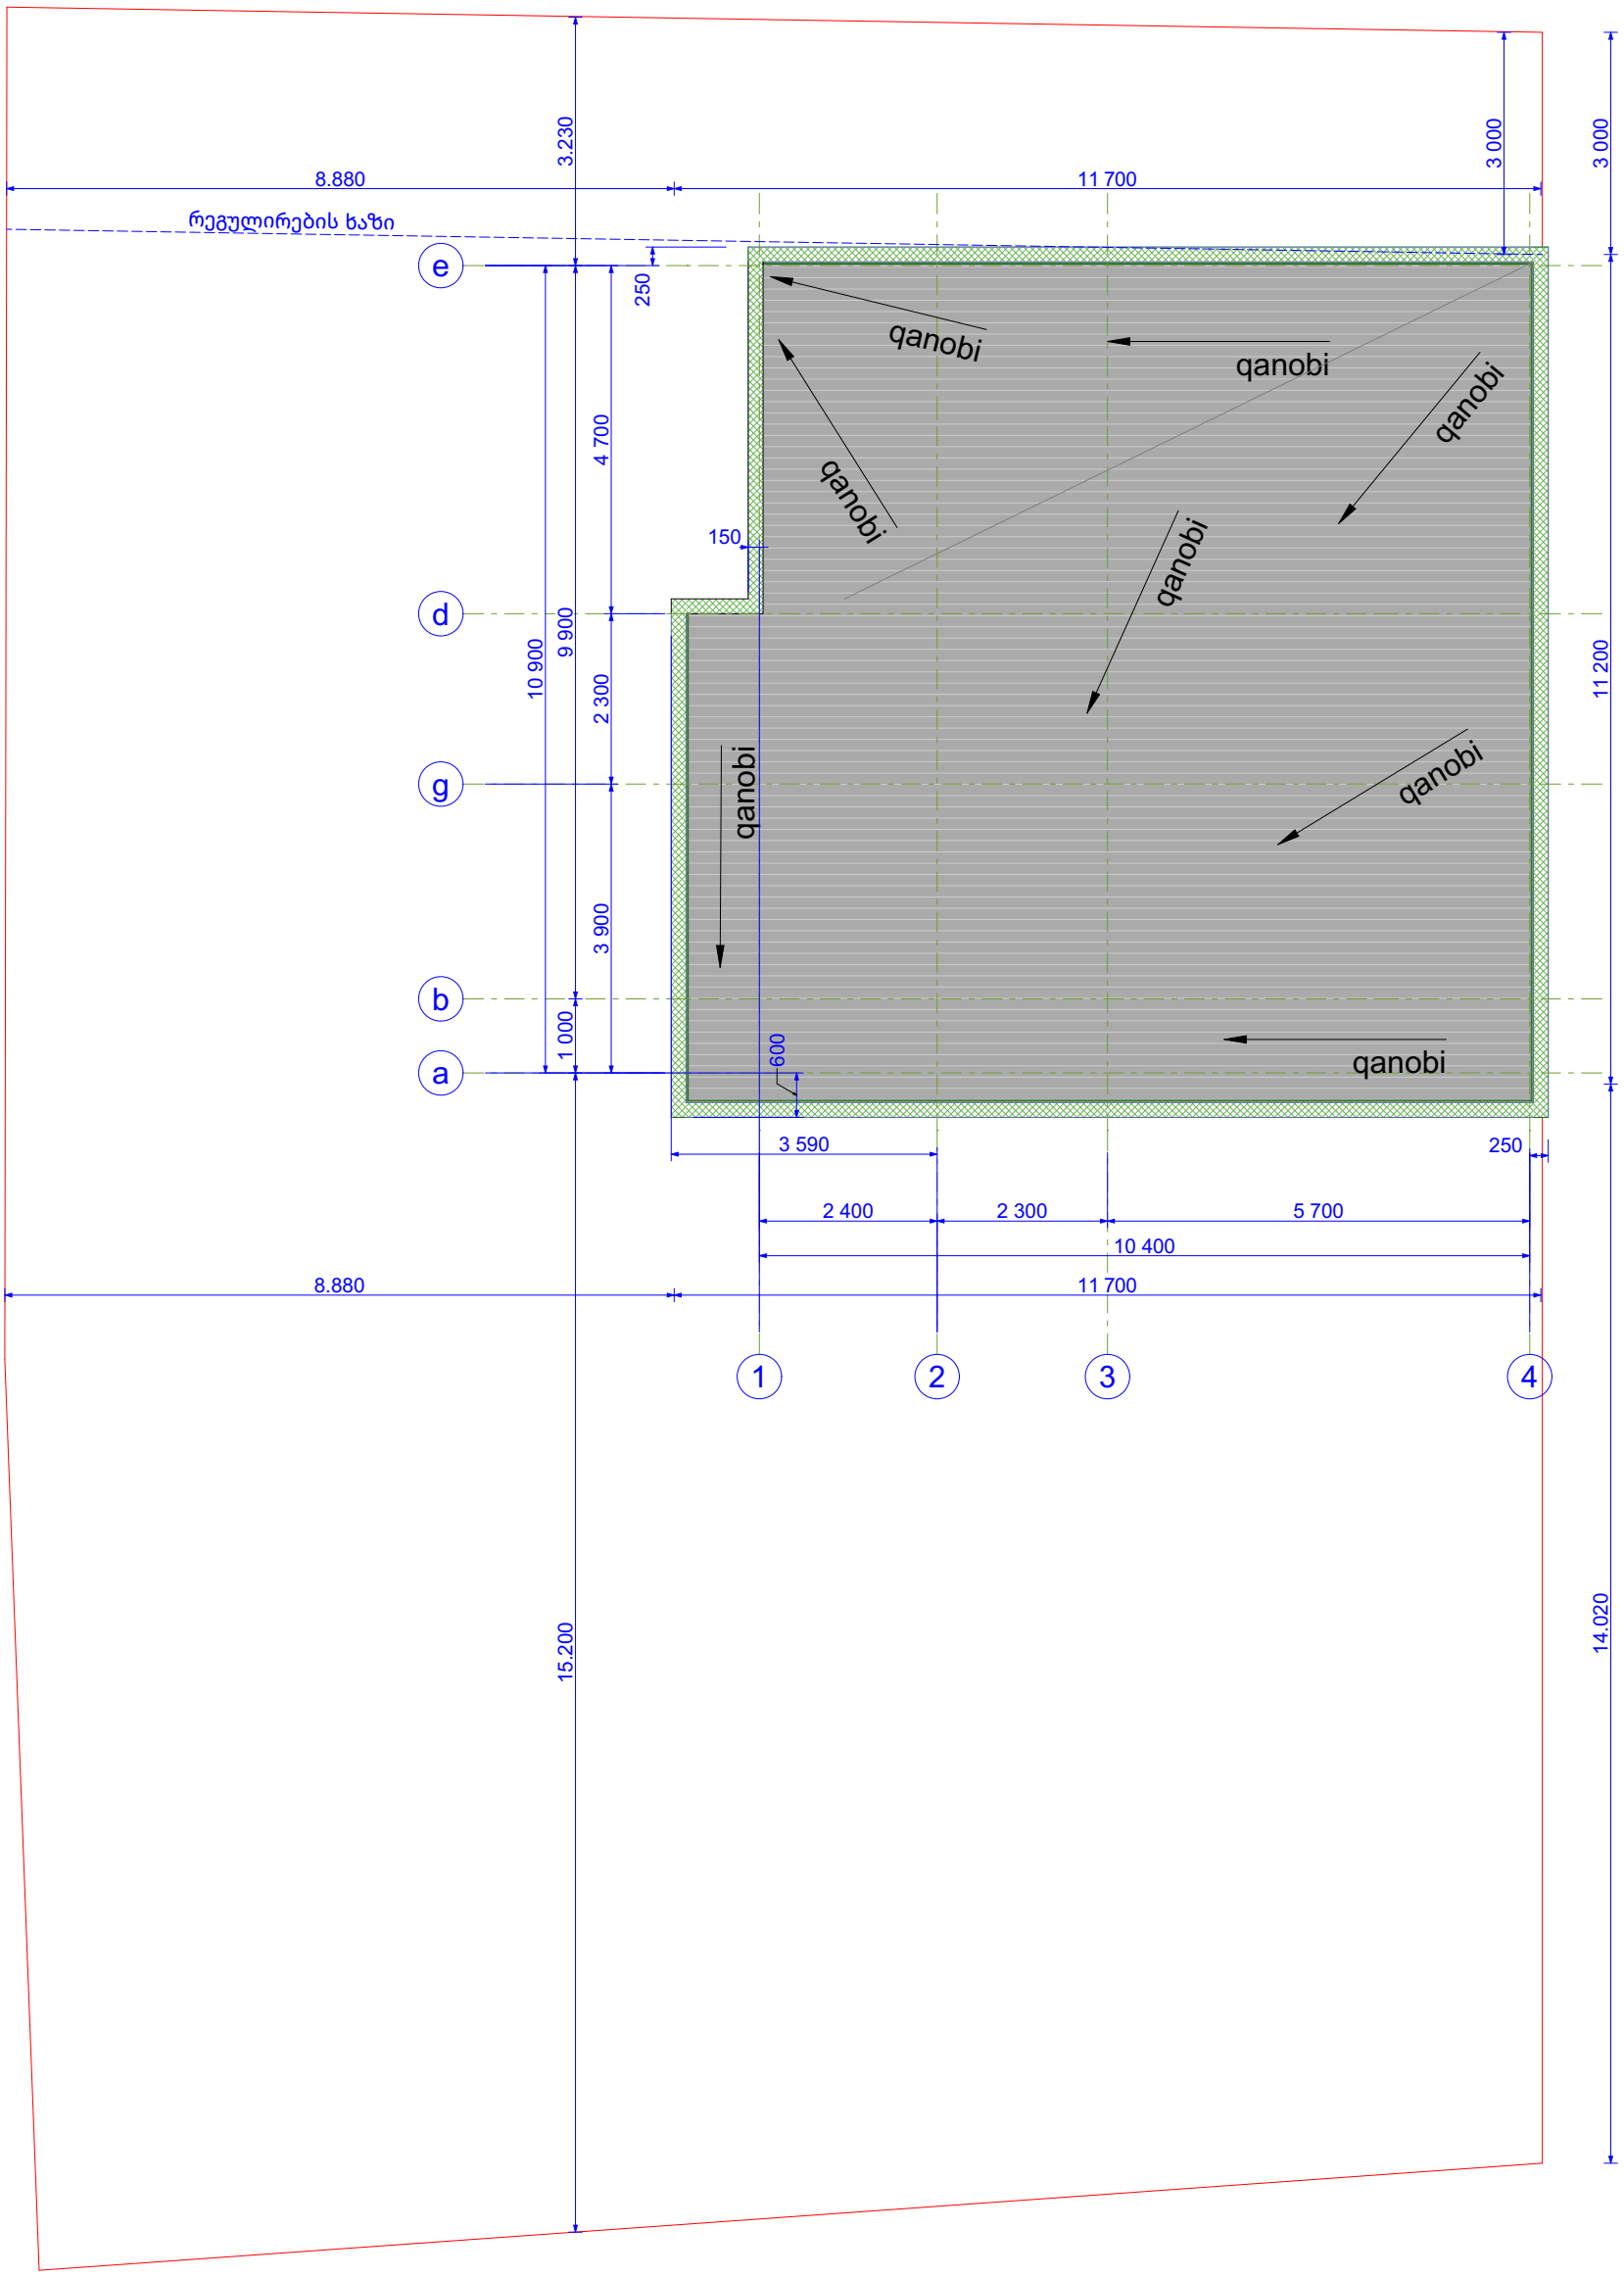





შ.პ.ს. "GFN"
"GFN" LTD
საპროექტო-სამშ. ფირმა

მისამართი

ქ. თბილისი, სოფ წავკისი, სამადლოს ქ №2; 9 ძმა ხერხეულიძის ქუჩა, № 19,19ა. საკ. კოდი: 81.02.18.039

დამკვეთი

შპს "ვიუ ფოინთი"

ობიექტის დასახელება

ინდივიდუალური საცხოვრებელი სახლის პროექტი

2021 წელი


არქიტექტურული ნაწილი


ნახაზის დასახელება


gadaxurvis gegma

| | | |
|---|---|---|
| დირექტორი | ზ. ნასყიდაშვილი | |
| ავტორი | გ. ნასყიდაშვილი | |
| არქიტექტორი | ლ. ოქროპირიძე | |
| კონსტრუქტორი: | გ. ნასყიდაშვილი | |
| მასშტაბი | | 1:100 |
| ფურცლები | | 23 |
| ფურცელი | | 13 |

## პირველი სართული

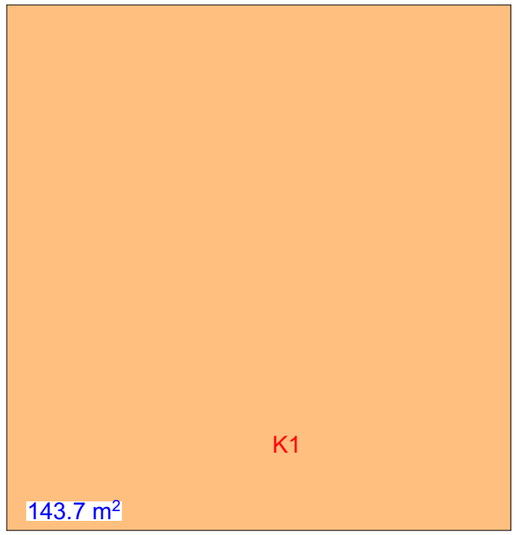


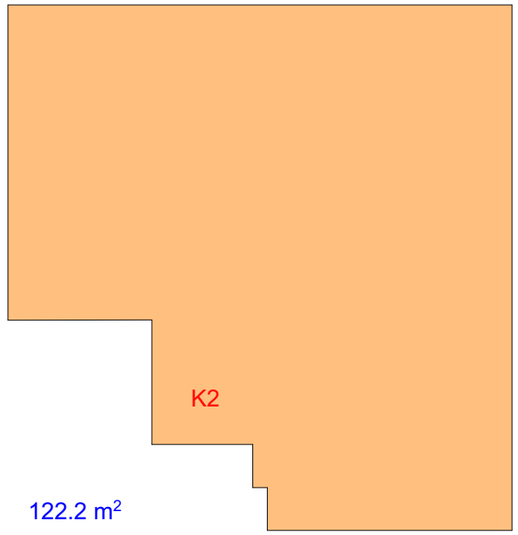


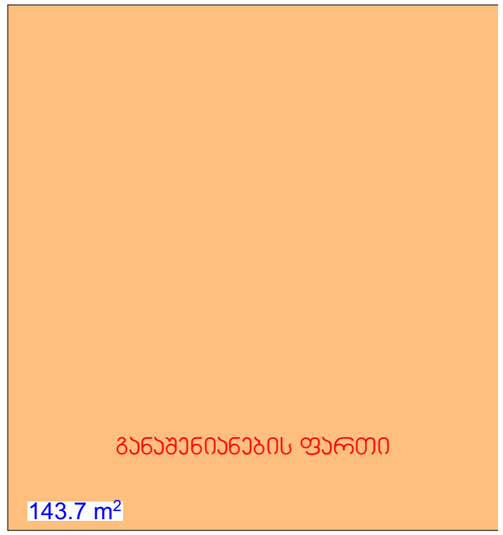
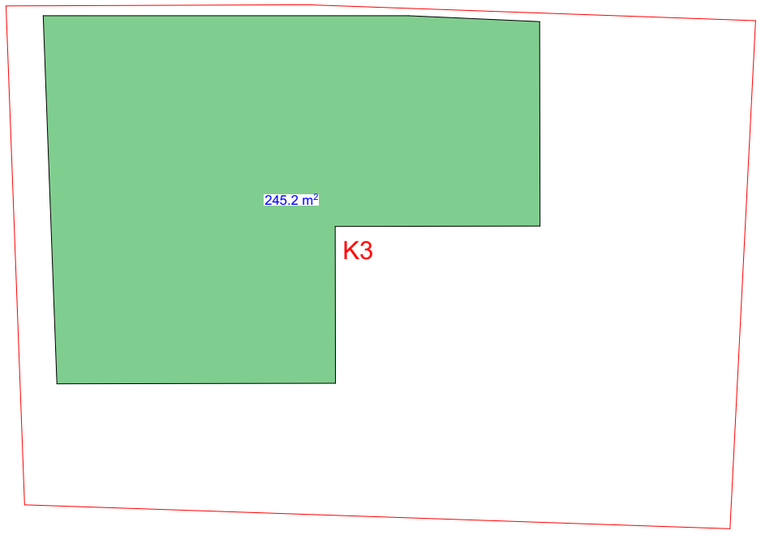




კ1=143.7/613=0.2
კ2=248.3/613=0.4
კ3=245.2/613=0.4
განაშენიანების ფართი = 281.5
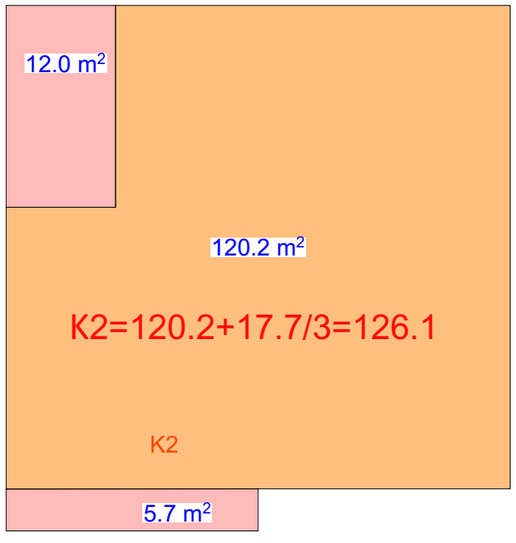
## მეორე სართული

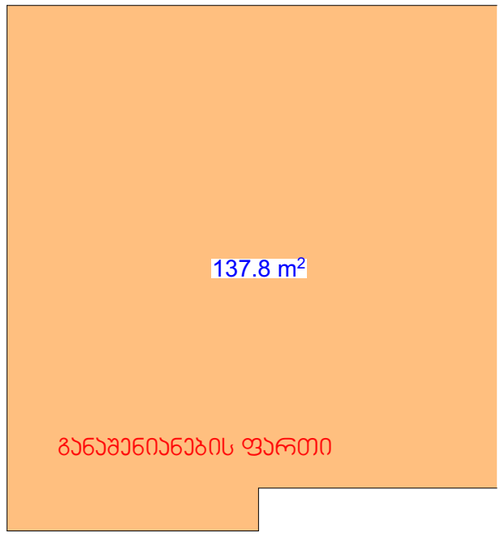


შ.პ.ს. "GFN"
"GFN" LTD
საპროექტო-სამშ. ფირმა

მისამართი

ქ. თბილისი. სოფ წავკისი, სამადლოს ქ №2; 9 ძმა ხერხეულიძის ქუჩა, № 19,19ა. საკ. ჯოდი: 81.02.18.039

დამკვეთი

შპს "ვიუ ფოინთი"

ობიექტის დასახელება

ინდივიდუალური საცხოვრებელი სახლის პროექტი

2021 წელი

არქიტექტურული ნაწილი

ნახაზის დასახელება

kroki

| | | |
|---|---|---|
| დირექტორი | ზ. ნასყიდაშვილი | |
| პატრონი | გ. ნასყიდაშვილი | |
| არქიტექტორი | ლ. ოქროპირიძე | |
| კონსტრუქტორი: | გ. ნასყიდაშვილი | |
| მასშტაბი | | 1:142.86, 1:250 |
| ფურცლები | | 23 |
| ფურცელი | | 14 |