1 Wrili 1 1:50

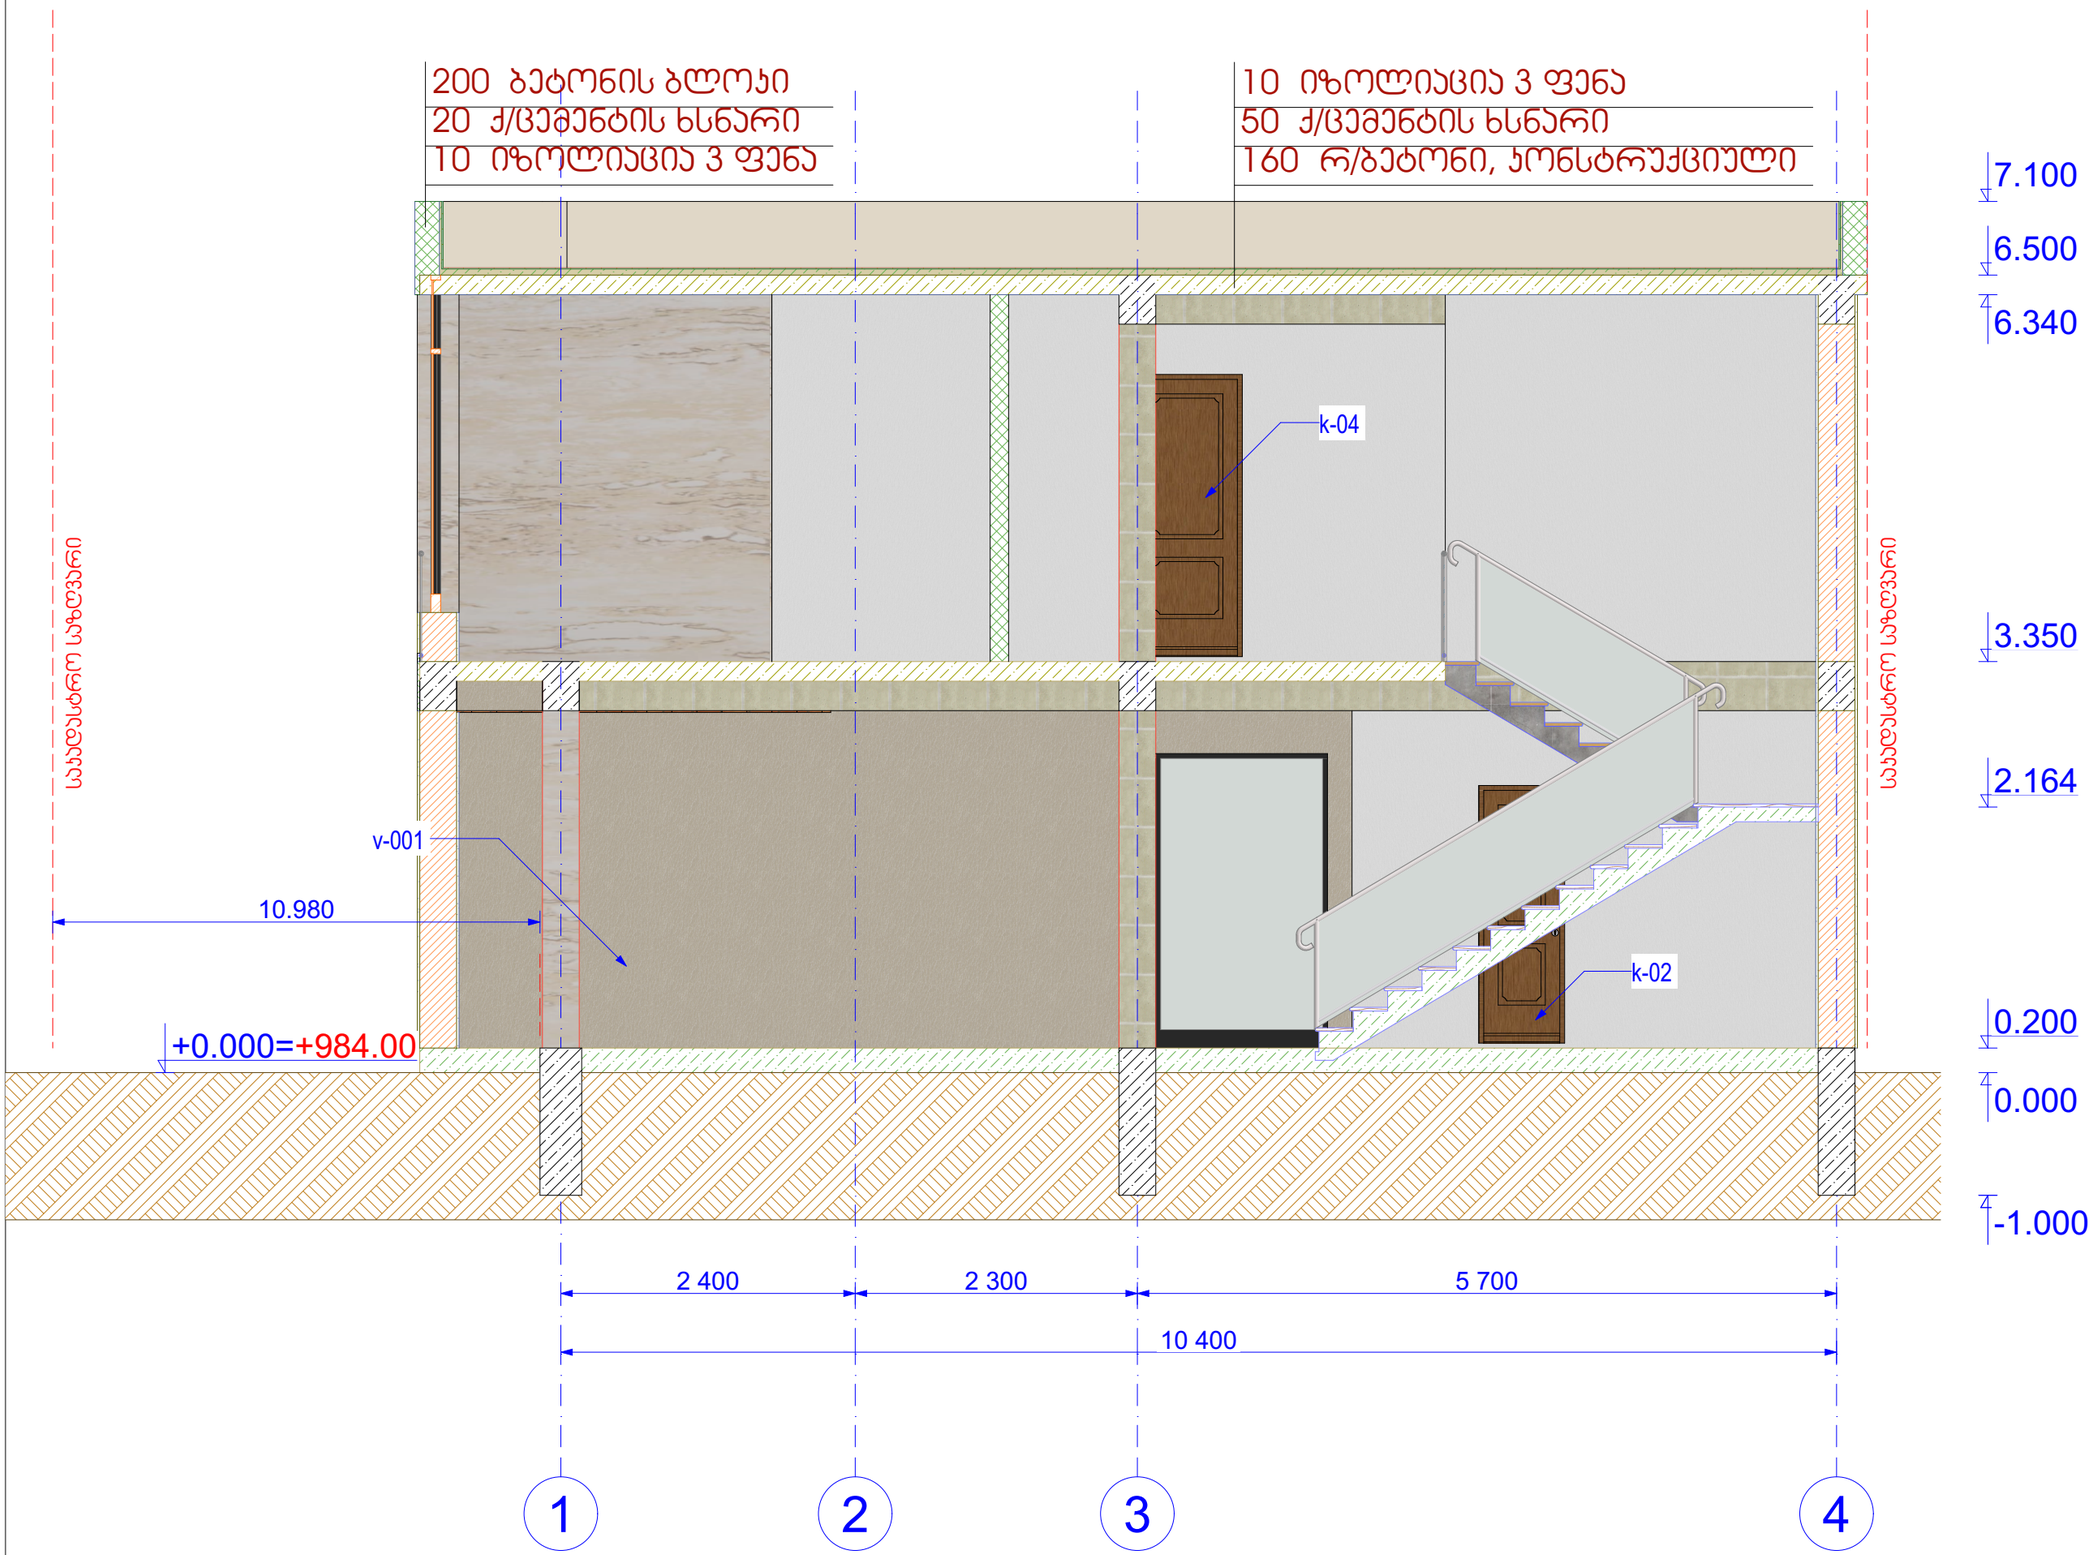

S.p.s. "GFN"

saproeqto-samS. firma

misamarTi

q. Tbilisi. sof wavkisi, samadlos q #2; 9 Zma xerxeuliZis quCa, # 19,19a. sak. kodi: 81.02.18.039

damkveTi

Sps "viu foinTi"

obieqtis dasaxeleba

individualuri sacxovrebeli saxlis proeqti

2021 weli

arqiteqturuli nawili

naxazis dasaxeleba

kveTa 1-1

direqtori	z. nasyidaSvili	
avtori	g. nasyidaSvili	
arqiteqtori	l. oqropiriZe	
konstruqtori:	g. nasyidaSvili	
masStabi		1:50
furclebi		23
furceli		15

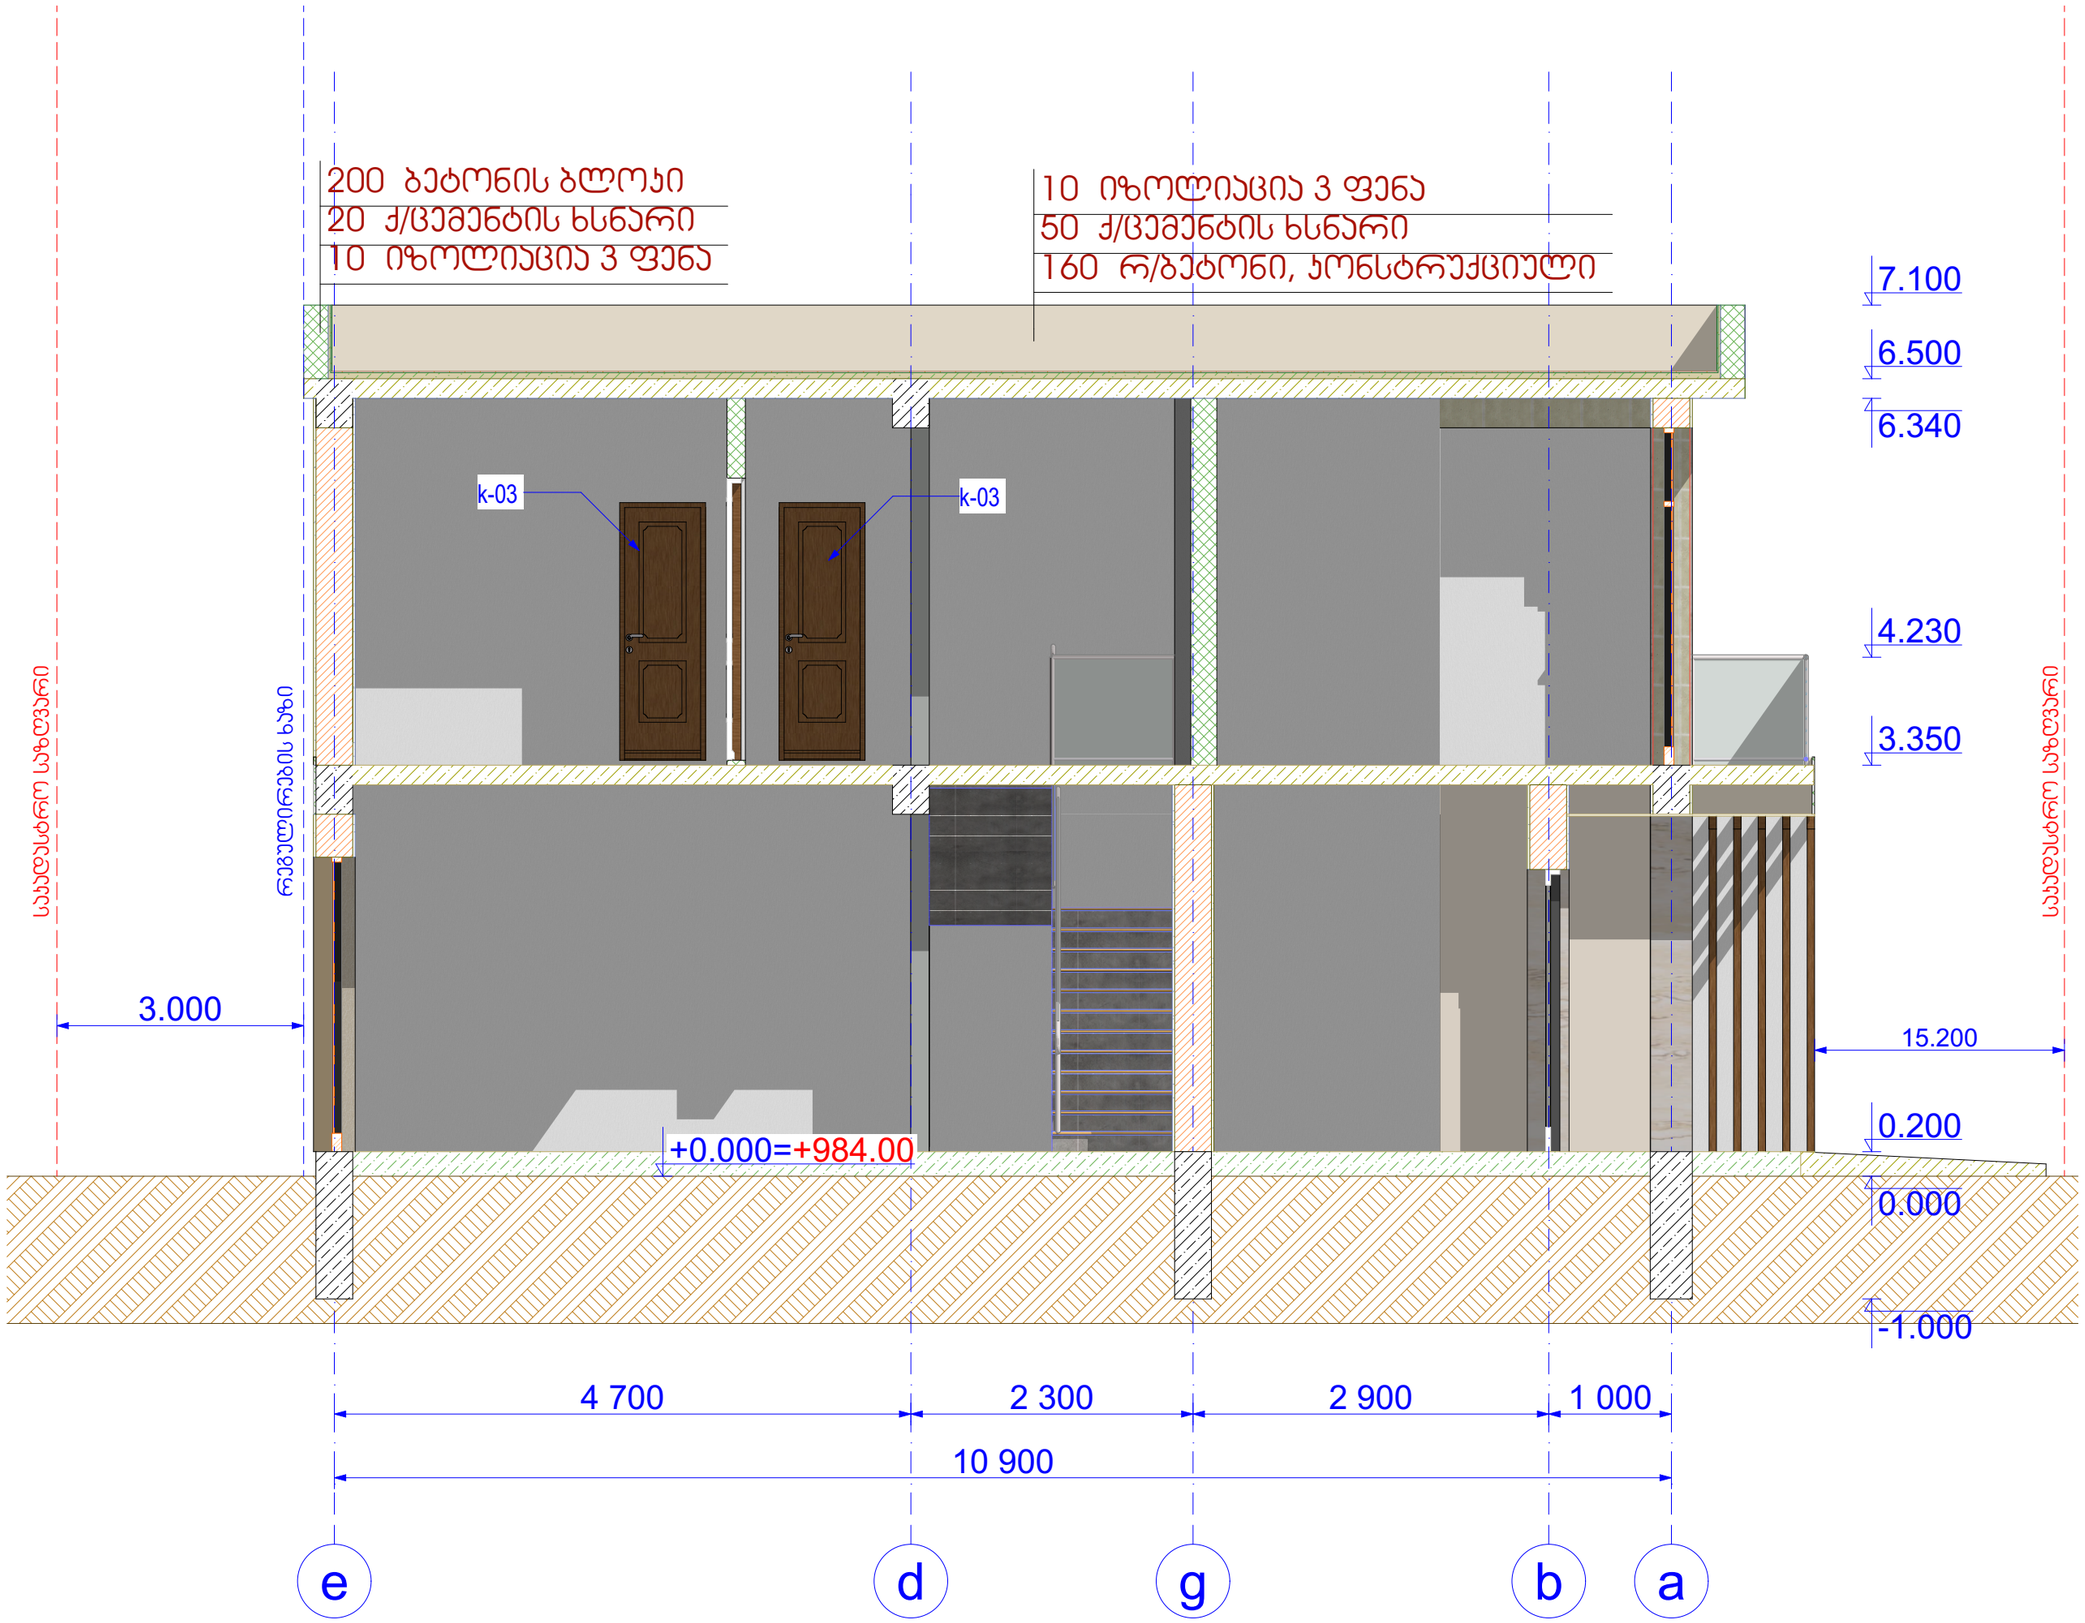

S.p.s. "GFN" LTD

saproeqto-samS. firma

misamarTi

q. Tbilisi. sof wavkisi, samadlos q #2; 9 Zma xerxeuliZis quCa, # 19,19a. sak. kodi: 81.02.18.039

damkveTi

Sps "viu foinTi"

obieqtis dasaxeleba

individualuri sacxovrebeli saxlis proeqti

2021 weli

arqiteqturuli nawili

naxazis dasaxeleba

kveTa 2-2

direqtori	z. nasyidaSvili	
avtori	g. nasyidaSvili	
arqiteqtori	l. oqropiriZe	
konstruqtori:	g. nasyidaSvili	
masStabi		1:50
furclebi		23
furceli		16