f-1

fasadi 1-1

1:50

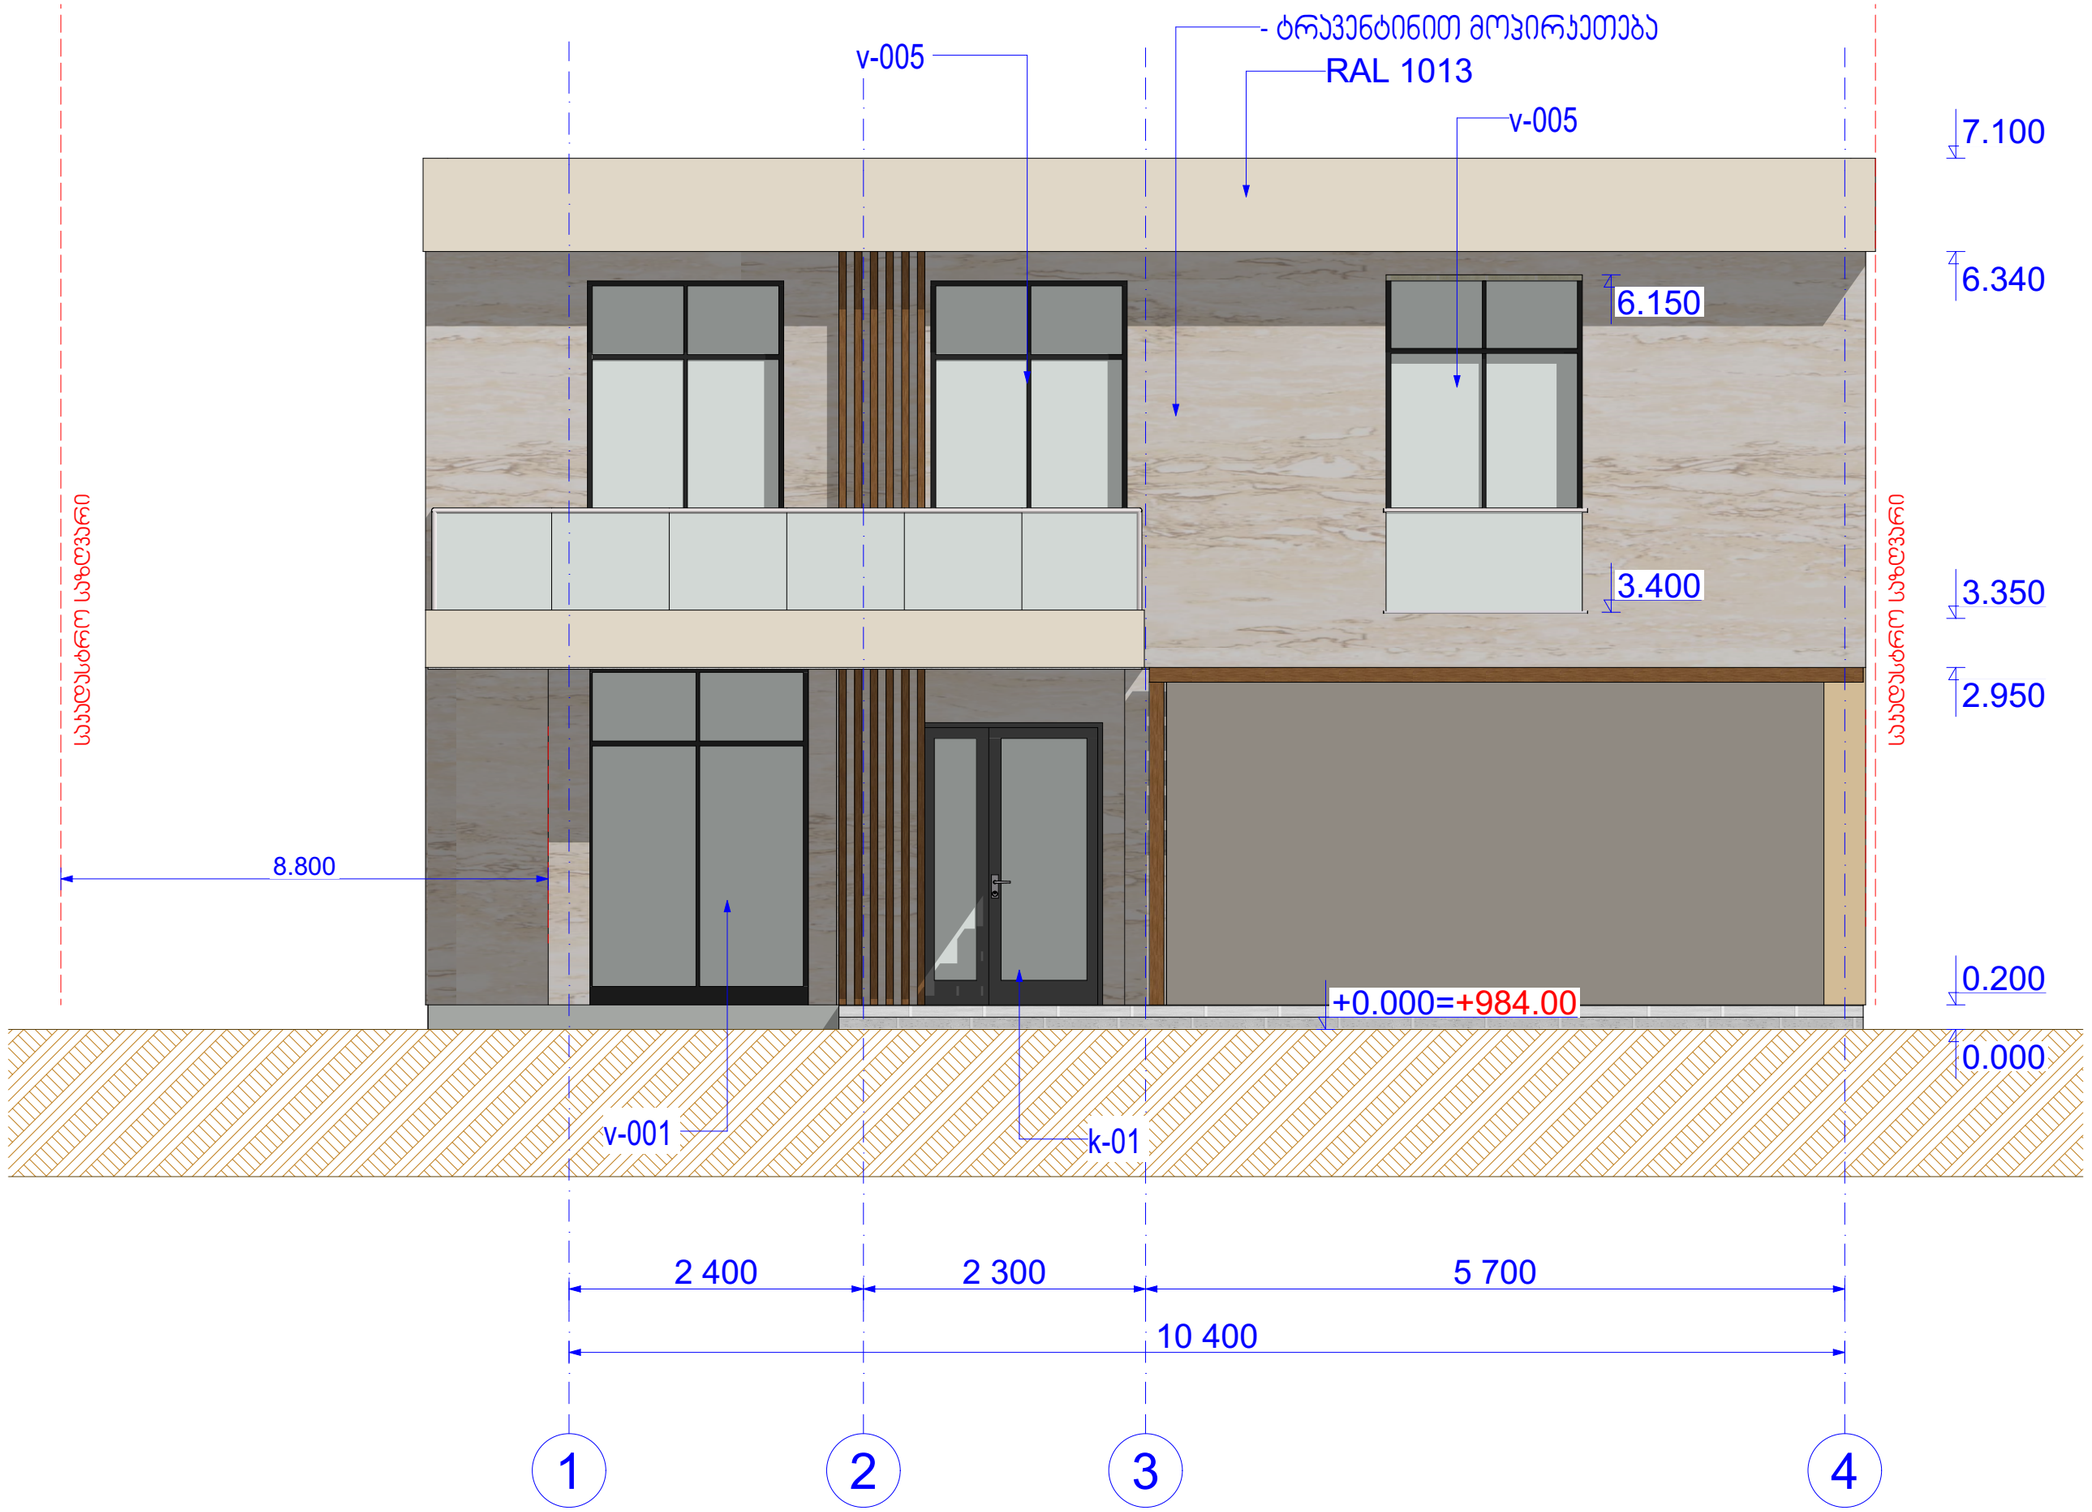

GFN

შ.პ.ს. "GFN"

"GFN" LTD

საპროექტო-სამშ. ფირმა

მისამართი

ქ. თბილისი. სოფ წავკისი, სამადლოს ქ №2; 9 ძმა ხერხეულიძის ქუჩა, № 19,19ა. საკ. კოდი: 81.02.18.039

დამკვეთი

შპს "ვიუ ფოინთი"

ობიექტის დასახელება

ინდივიდუალური საცხოვრებელი სახლის პროექტი

2021 წელი

არქიტექტურული ნაწილი

ნახაზის დასახელება

fasadi 1

დირექტორი	ზ. ნასყიდაშვილი	
აპტორი	გ. ნასყიდაშვილი	
არქიტექტორი	ლ. ოქროპირიძე	
კონსტრუქტორი:	გ. ნასყიდაშვილი	
მასშტაბი		1:50
ფურცლები		23
ფურცელი		18

f-2

fasadi 2-2

1:50

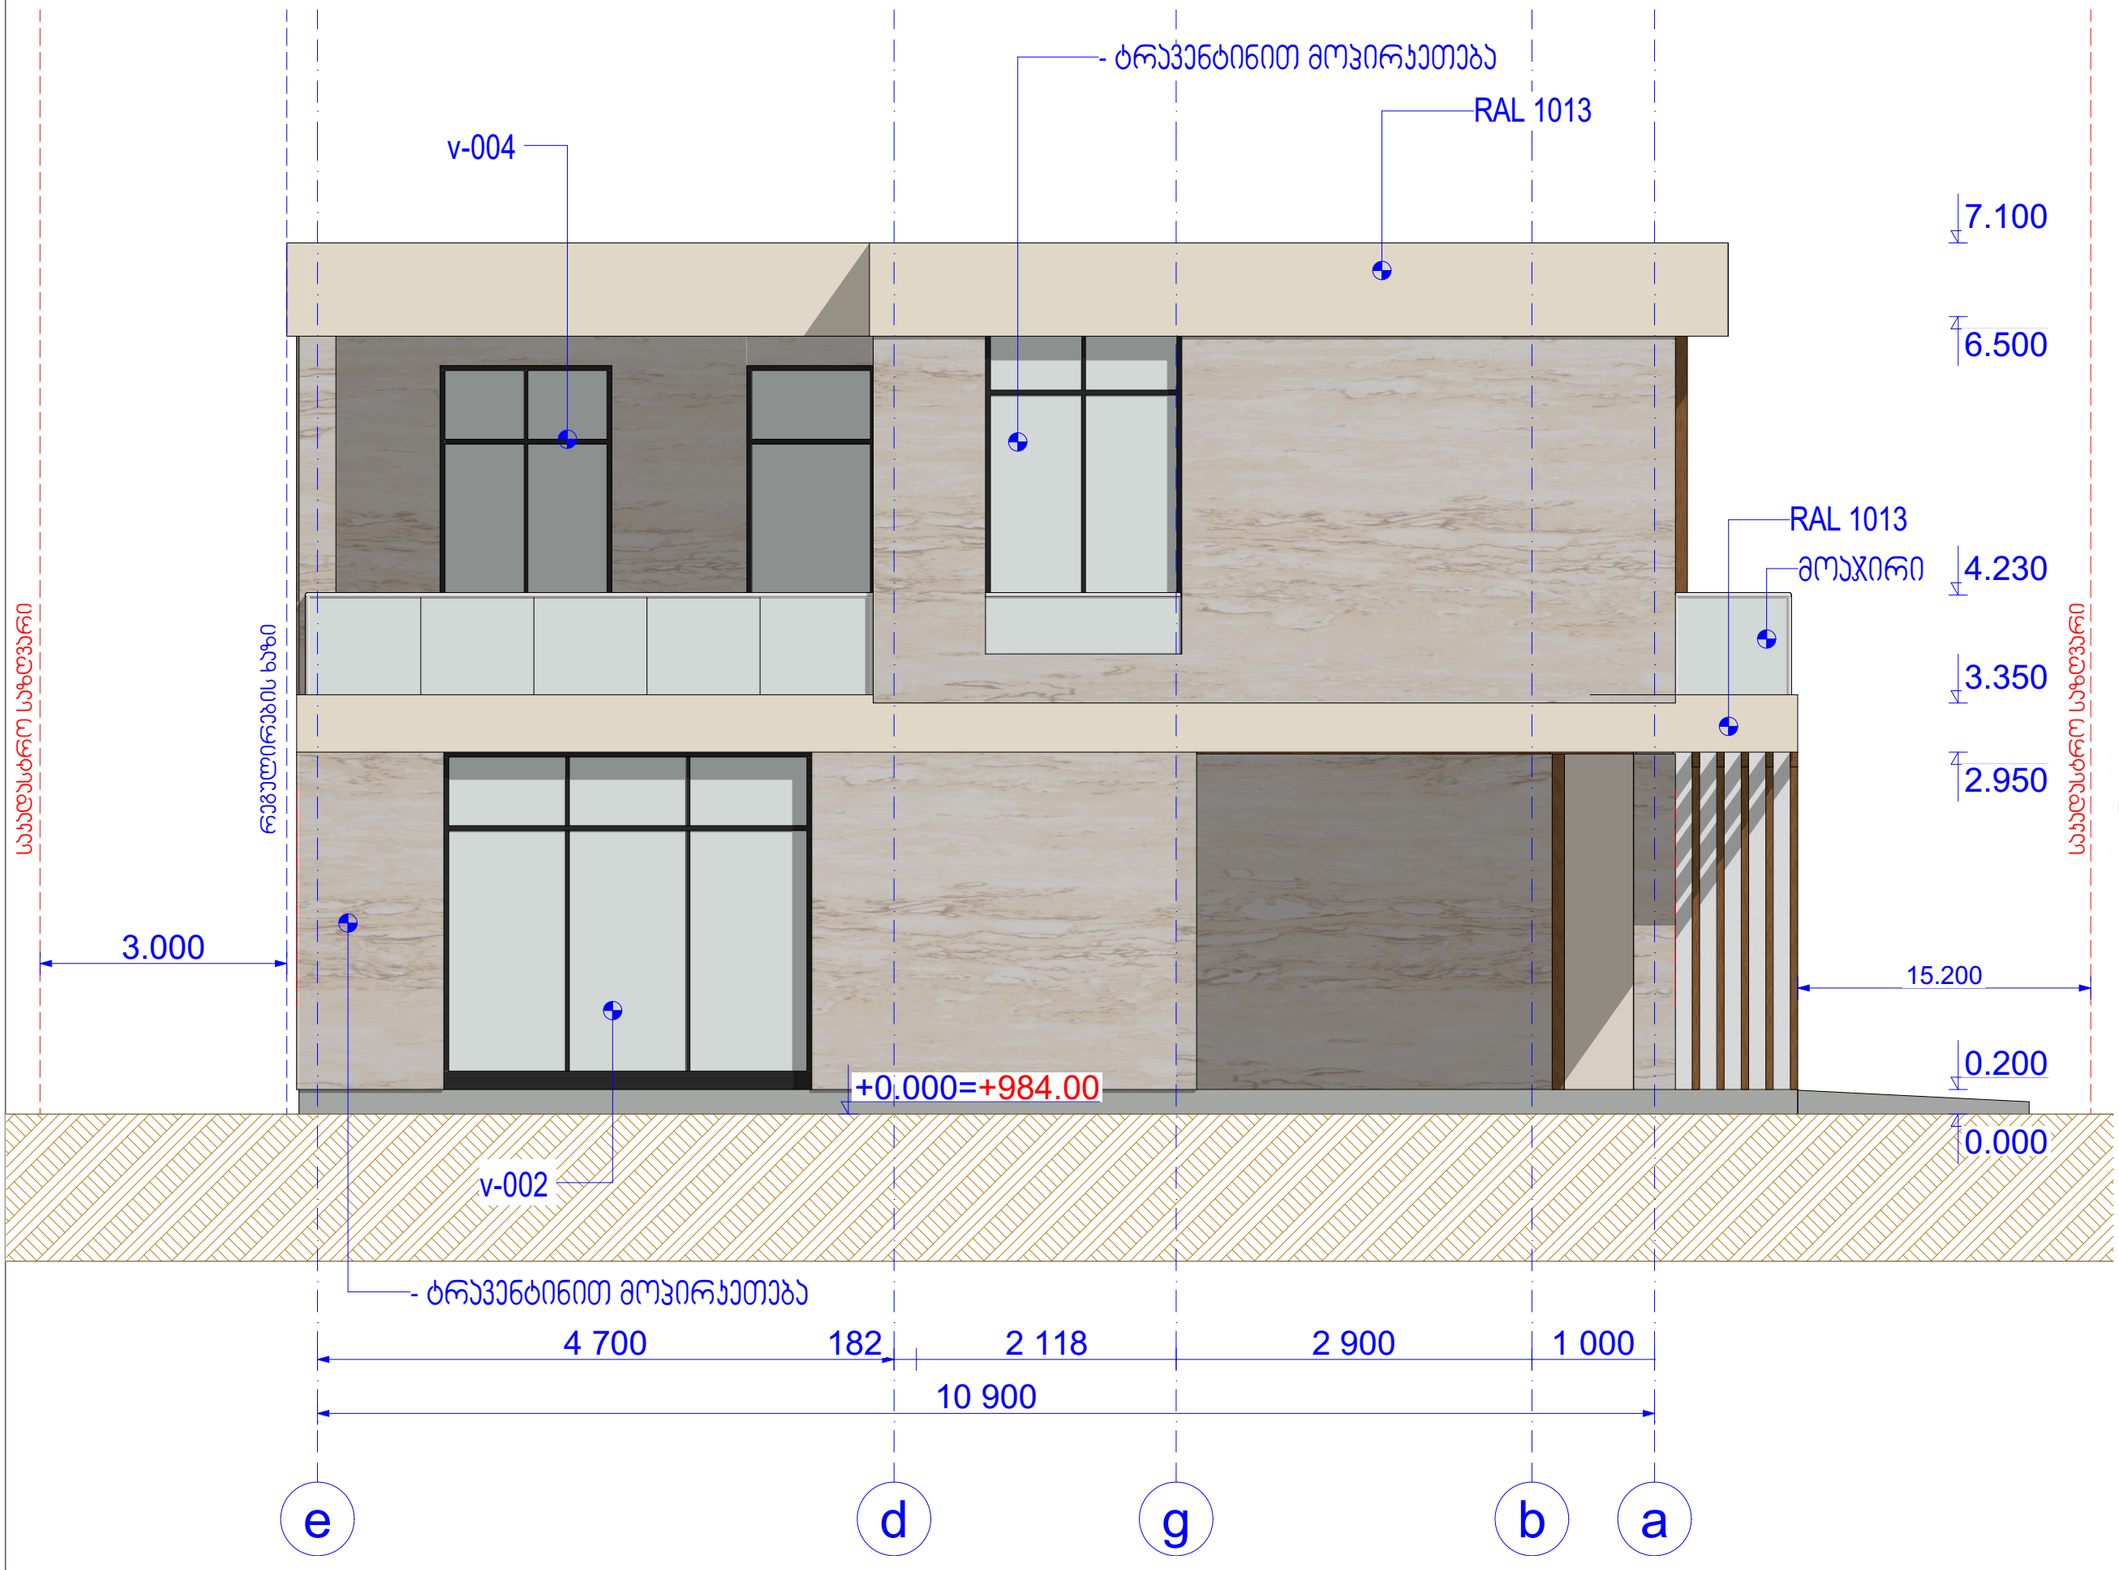

GFN

შ.პ.ს. "GFN"

"GFN" LTD

საპროექტო-სამშ. ფირმა

მისამართი

ქ. თბილისი, სოფ წავკისი, სამადლოს ქ №2; 9 ძმა ხერხეულიძის ქუჩა, № 19,19ა. საკ. კოდი: 81.02.18.039

დამკვეთი

შპს "ვიუ ფოინთი"

ობიექტის დასახელება

ინდივიდუალური საცხოვრებელი სახლის პროექტი

2021 წელი

არქიტექტურული ნაწილი

ნახაზის დასახელება

fasadi 2

დირექტორი	ზ. ნასყიდაშვილი	
ავტორი	გ. ნასყიდაშვილი	
არქიტექტორი	ლ. ოქროპირიძე	
კონსტრუქტორი:	გ. ნასყიდაშვილი	
მასშტაბი		1:50
ფურცლები		23
ფურცელი		19

f-3

fasadi 3-3

1:50

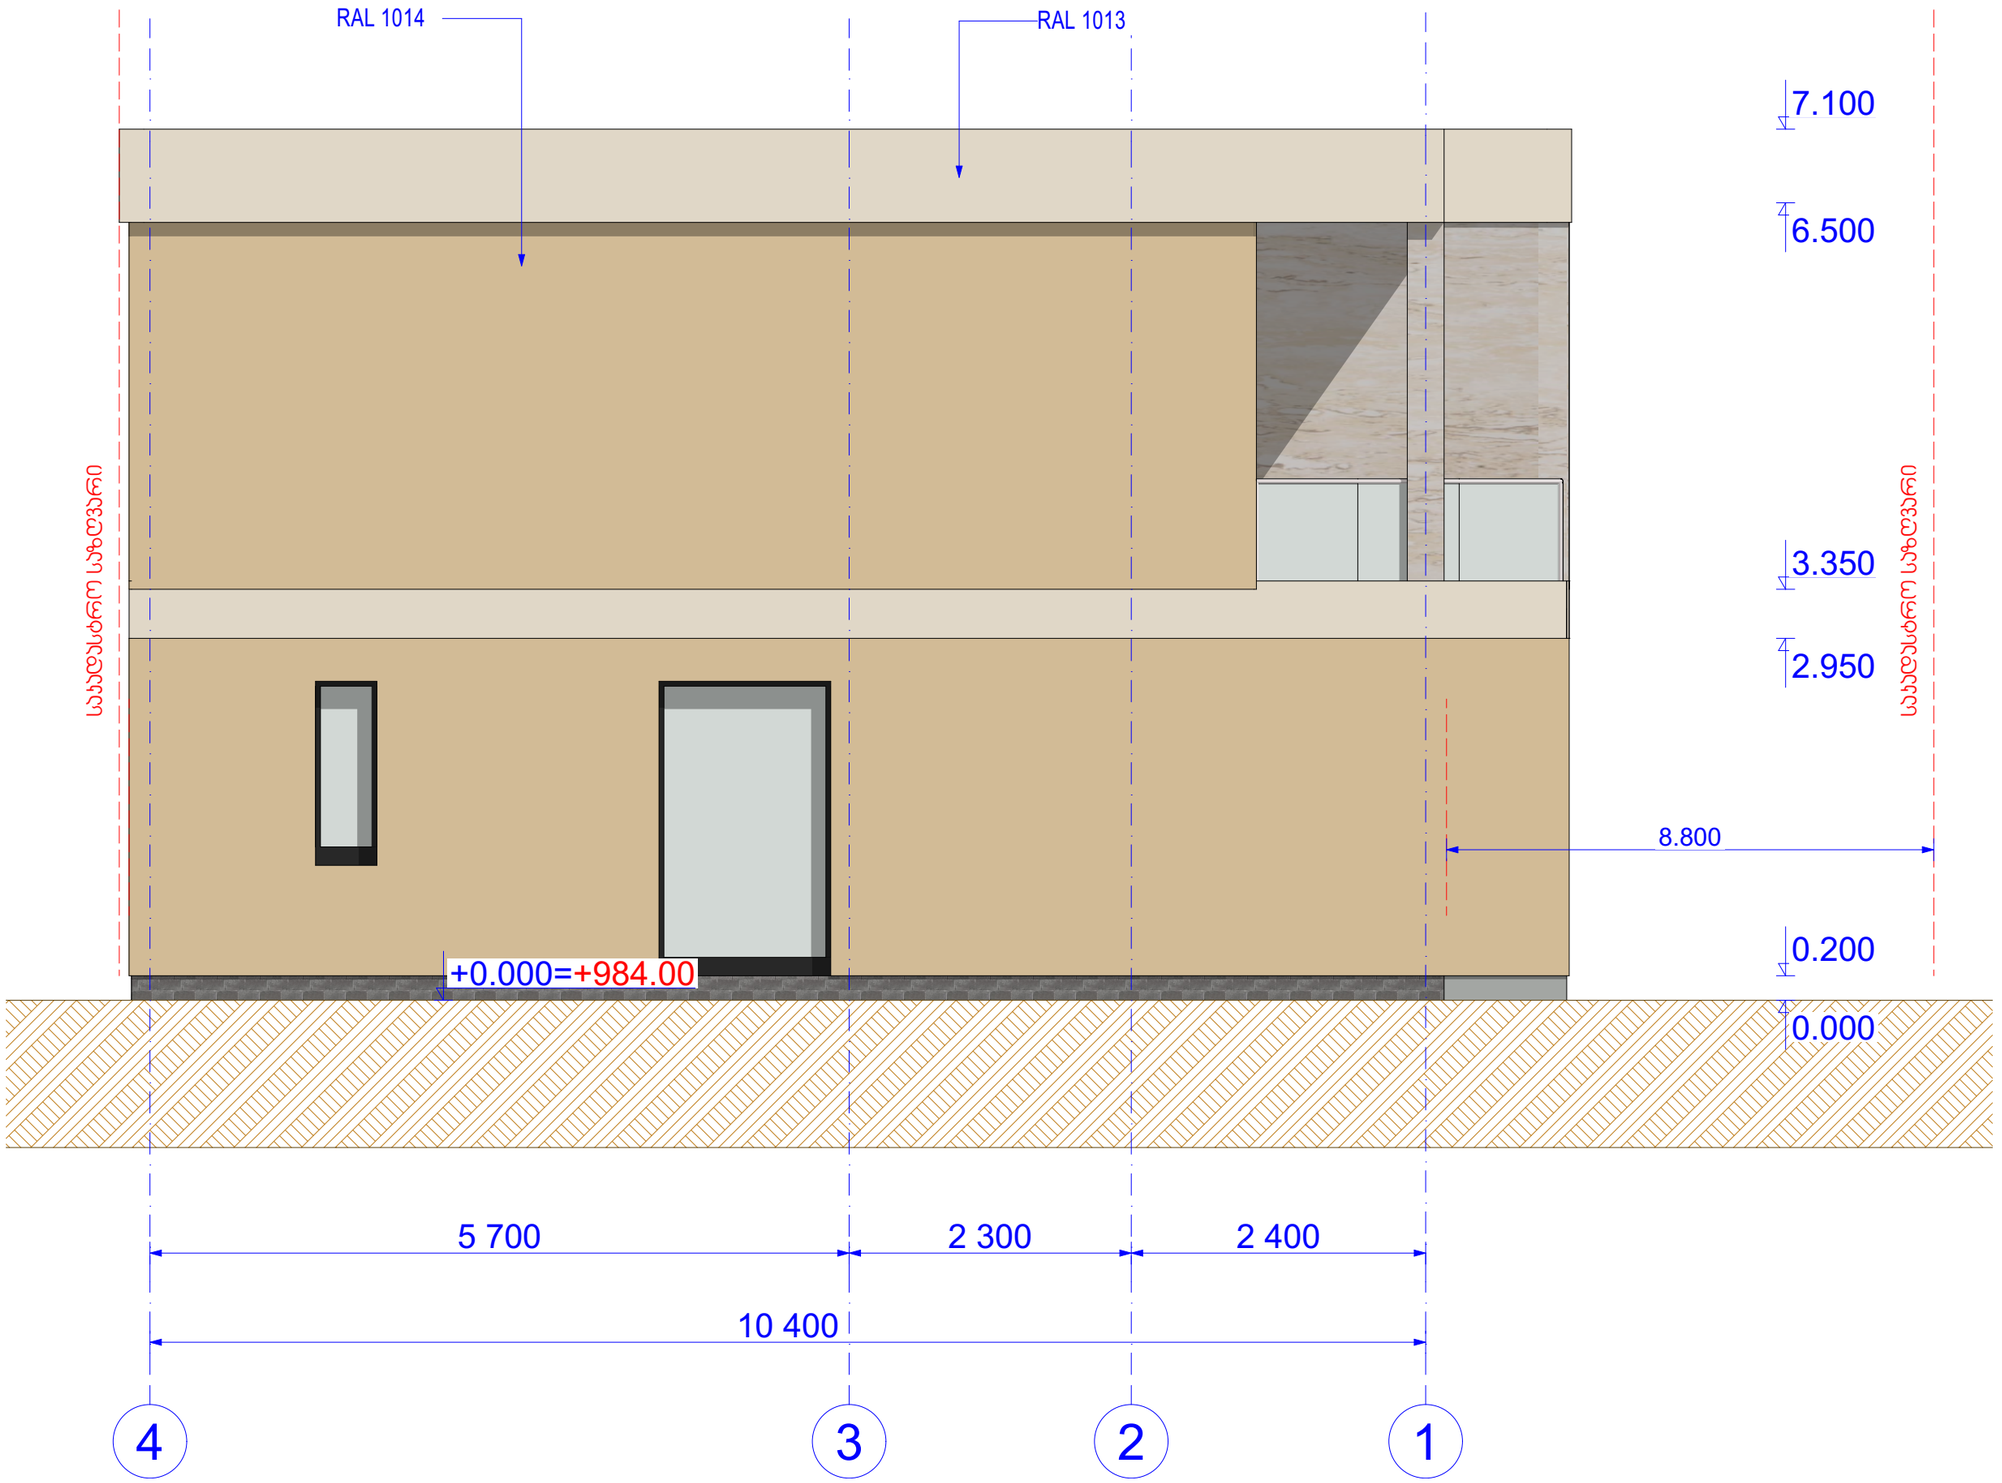

GFN

შ.პ.ს. "GFN"

"GFN" LTD

საპროექტო-სამშ. ფირმა

მისამართი

ქ. თბილისი, სოფ წავკისი, სამადლოს ქ №2; 9 ძმა ხერხეულიძის ქუჩა, № 19,19ა. საკ. კოდი: 81.02.18.039

დამკვეთი

შპს "ვიუ ფოინთი"

ობიექტის დასახელება

ინდივიდუალური საცხოვრებელი სახლის პროექტი

2021 წელი

არქიტექტურული ნაწილი

ნახაზის დასახელება

fasadi 3

დირექტორი	ზ. ნასყიდაშვილი	
ავტორი	გ. ნასყიდაშვილი	
არქიტექტორი	ლ. ოქროპირიძე	
კონსტრუქტორი:	გ. ნასყიდაშვილი	
მასშტაბი		1:50
ფურცლები		23
ფურცელი		20

f-4

fasadi 4-4

1:50

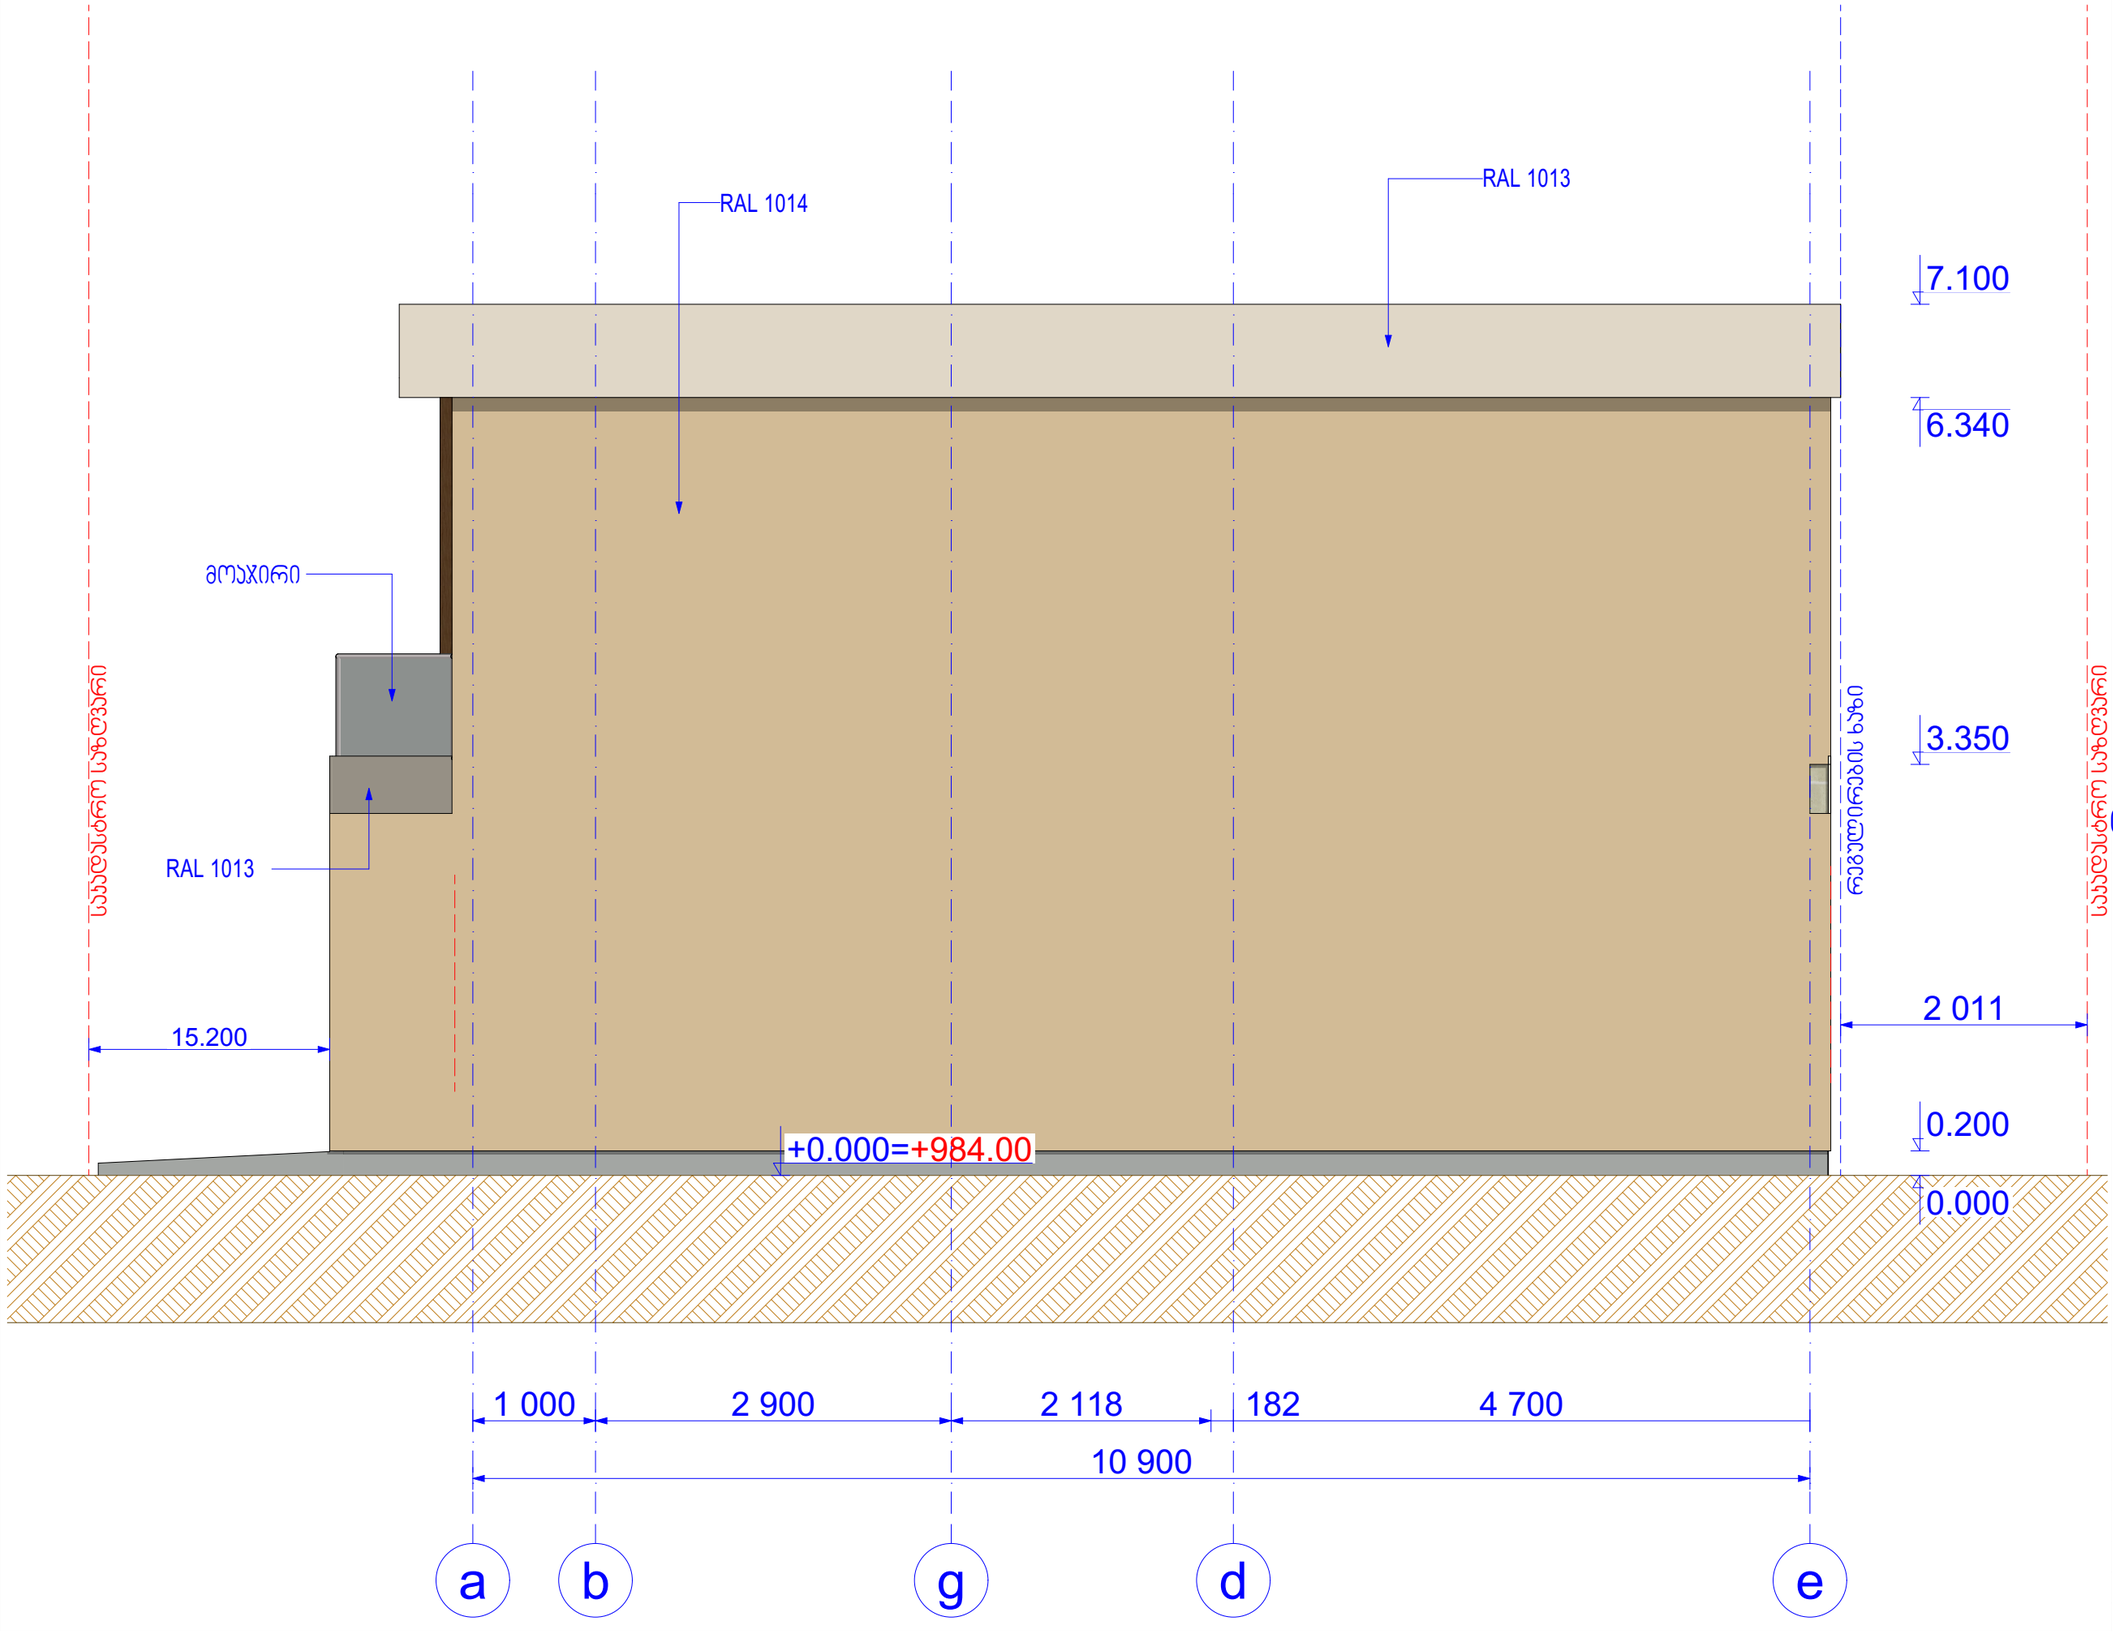

GFN

შ.პ.ს. "GFN"

"GFN" LTD

საპროექტო-სამშ. ფირმა

მისამართი

ქ. თბილისი. სოფ წავკისი, სამადლოს ქ №2; 9 ძმა ხერხეულიძის ქუჩა, № 19,19ა. საკ. კოდი: 81.02.18.039

დამკვეთი

შპს "ვიუ ფოინთი"

ობიექტის დასახელება

ინდივიდუალური საცხოვრებელი სახლის პროექტი

2021 წელი

არქიტექტურული ნაწილი

ნახაზის დასახელება

fasadi 4

დირექტორი	ზ. ნასყიდაშვილი	
ავტორი	გ. ნასყიდაშვილი	
არქიტექტორი	ლ. ოქროპირიძე	
კონსტრუქტორი:	გ. ნასყიდაშვილი	
მასშტაბი		1:50
ფურცლები		23
ფურცელი		21

ფანჯრის სპეციფიკაცია

დასახელება	ვ-001	ვ-002	ვ-003	ვ-004	ვ-005	ვ-005	ვ-005	ვ-005	ვ-005	ვ-005	
რაოდენობა	1	1	1	1	1	1	1	1	1	1	
სართული	I სართული	I სართული	II სართული	II სართული	I სართული	I სართული	II სართული	II სართული	II სართული	II სართული	
სიმაღლე	2 750	2 750	2 750	2 750	1 500	2 400	2 750	2 750	2 750	2 750	
სიგანე	1 800	3 000	1 047	1 400	500	1 400	1 600	1 600	1 600	1 600	
ფართობი	4.95	8.25	2.83	3.85	0.75	3.36	4.14	4.40	4.40	4.40	41.33 m²
მასალა	ალუმინი	ალუმინი	ალუმინი	ალუმინი				ალუმინი	ალუმინი	ალუმინი	
ხედი	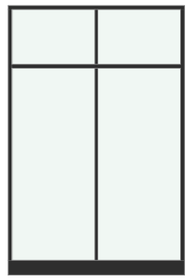	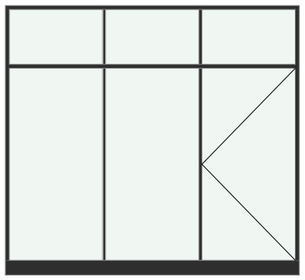	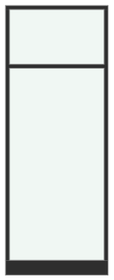	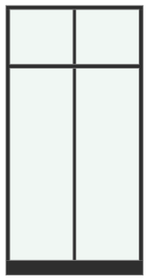	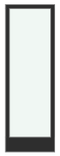	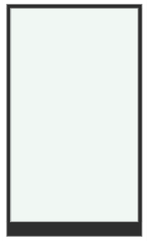	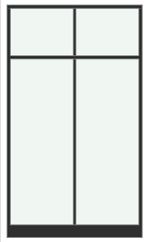	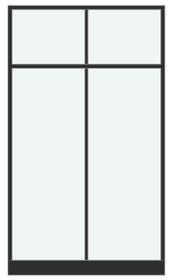	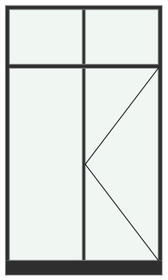	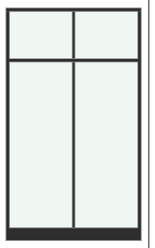	

კარის სპეციფიკაცია

დასახელება	კ-01	კ-02	კ-03	კ-04	კ-04	
რაოდენობა	1	2	2	1	3	
სართული	I სართული	I სართუ...	II სართ...	II სართული	II სართული	
სიმაღლე	2 300	2 100	2 100	2 300	2 300	
სიგანე	1 500	700	700	900	900	
ფართობი	3.45	1.47	1.47	2.07	2.07	17.61 ...
მასალა	ალუმინი	მ/პლასტ...	მ/პლასტ...		მდფ	
ხედი	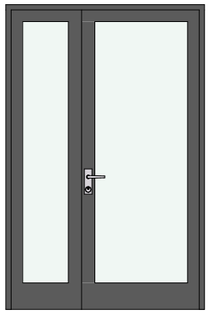			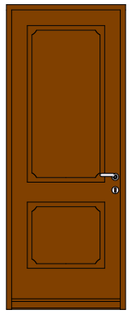	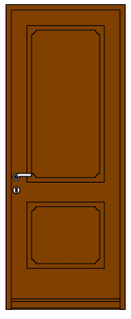	

GFN

შ.პ.ს. "GFN"

"GFN" LTD

საპროექტო-სამშ. ფირმა

მისამართი

ქ. თბილისი. სოფ წავკისი, სამადლოს ქ №2; 9 ძმა ხერხეულიძის ქუჩა, № 19,19ა. საკ. კოდი: 81.02.18.039

დამკვეთი

შპს "ვიუ ფოინთი"

ობიექტის დასახელება

ინდივიდუალური საცხოვრებელი სახლის პროექტი

2021 წელი

არქიტექტურული ნაწილი

ნახაზის დასახელება

fanjris specifikacia

დირექტორი	ზ. ნასყიდაშვილი	
ავტორი	გ. ნასყიდაშვილი	
არქიტექტორი	ლ. ოქროპირიძე	
კონსტრუქტორი:	გ. ნასყიდაშვილი	
მასშტაბი		1:1.25
ფურცლები		23
ფურცელი		22